



ONKILAHDENPUISTON P-ALUE  
Poikkileikkaus A-A, 1:100

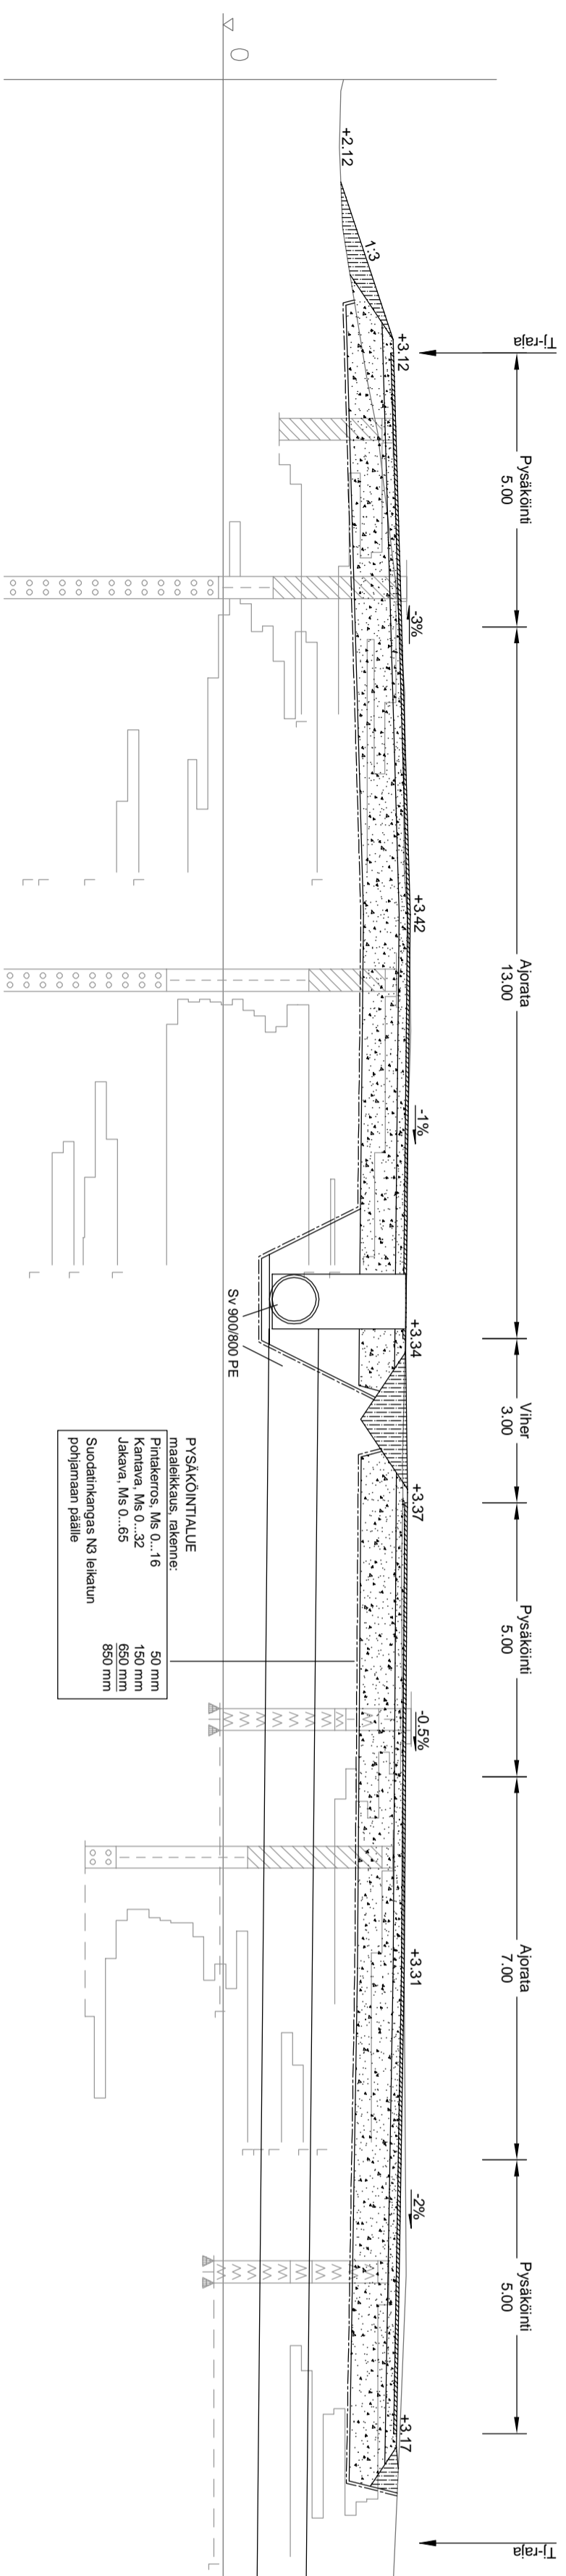

PYSÄKÖINTIALUE  
maaleikkaus, rakenne:  
Pintakerros, Ms 0..16  
Kantava, Ms 0..32  
Jätkä, Ms 0..65  
Suodatin kangas N3 leikattu  
pohjamaan päälle

50 mm  
150 mm  
650 mm  
850 mm


ONKILAHDENPUISTON P-ALUE  
Poikkileikkaus B-B, 1:100

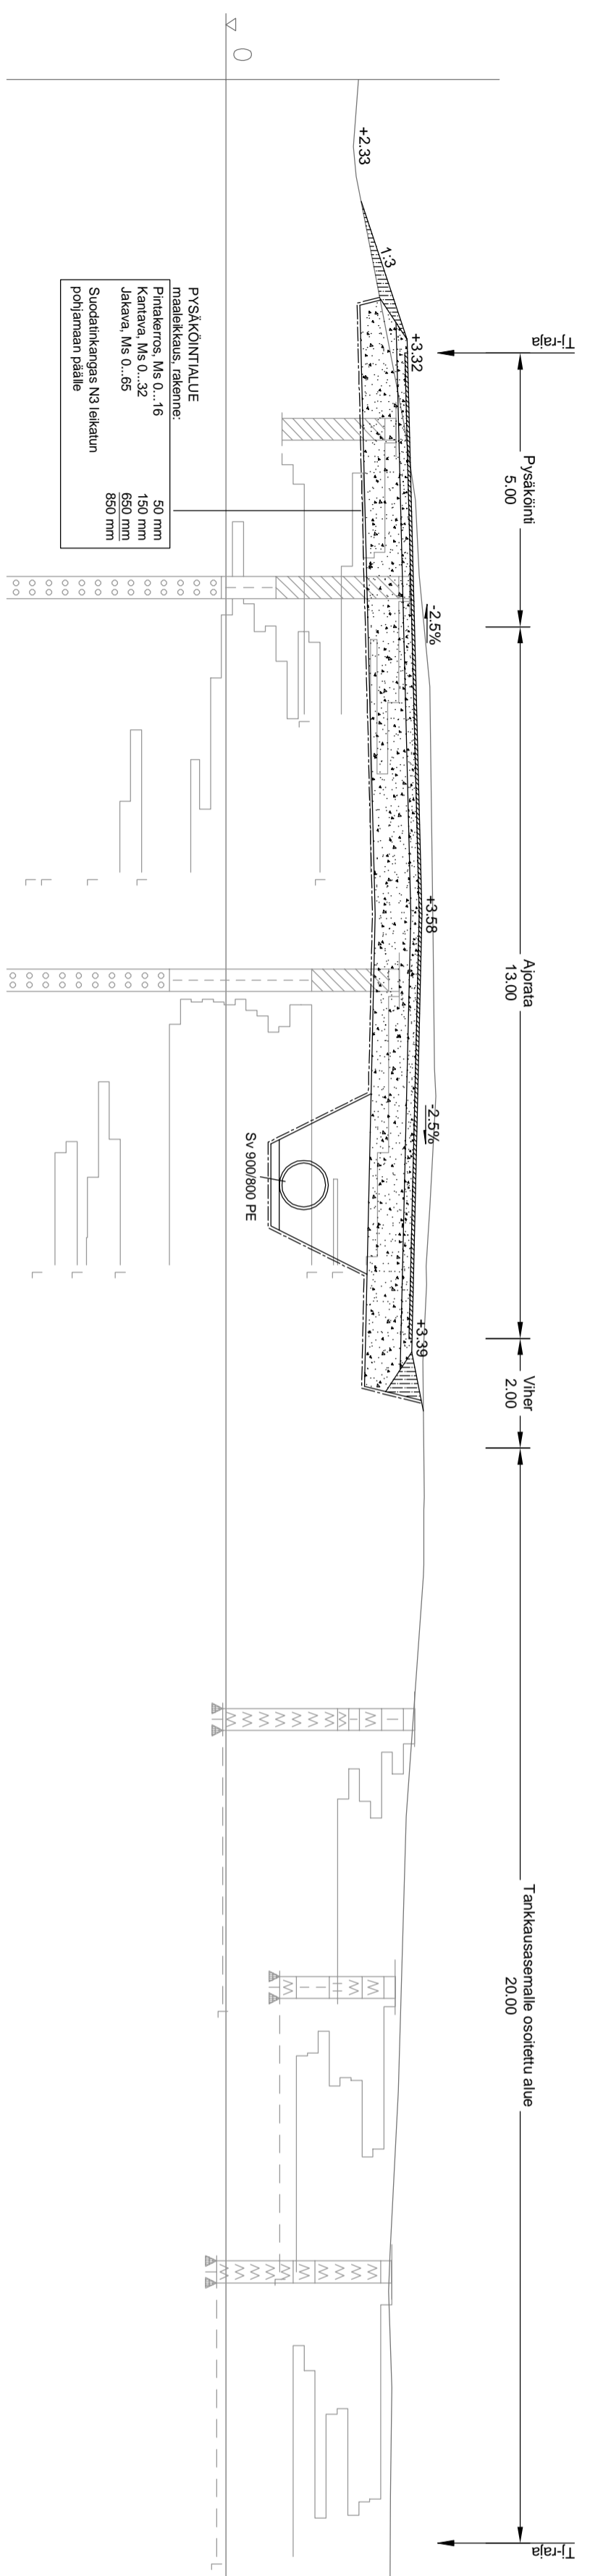

PYSÄKÖINTIALUE  
maaleikkaus, rakenne:  
Pintakerros, Ms 0..16  
Kantava, Ms 0..32  
Jätkä, Ms 0..65  
Suodatin kangas N3 leikattu  
pohjamaan päälle

50 mm  
150 mm  
650 mm  
850 mm

Tasokoordinaatio ETRS-GK22  
Korkeusjärjestelmä N2000

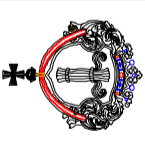

**Vaasan kaupungin tekninen virasto**  
Kuntateknikka  
Vasa stads tekniska verk  
Kommuniteknik

**PALOSAARI**

Onkilahdenpuiston pysäköintialueen laajennus

HYVÄKS. GODK.	
TARK. GRANSK.	
Vaasan Vesi	
Vasa Vatten	
LIIK-SUUNN. TRAFIKPLAN.	
SUUNN. PLAN.	
SUHDE SKALA	PIIRI.n:o RITIN.n:r
1 : 100	C-727/6

Poikkileikkaukset

hyväksyty

LIIT. PIIRI.n:o SAMMANNH.MED. RITIN.n:r	
HYVÄKS. GODK.	