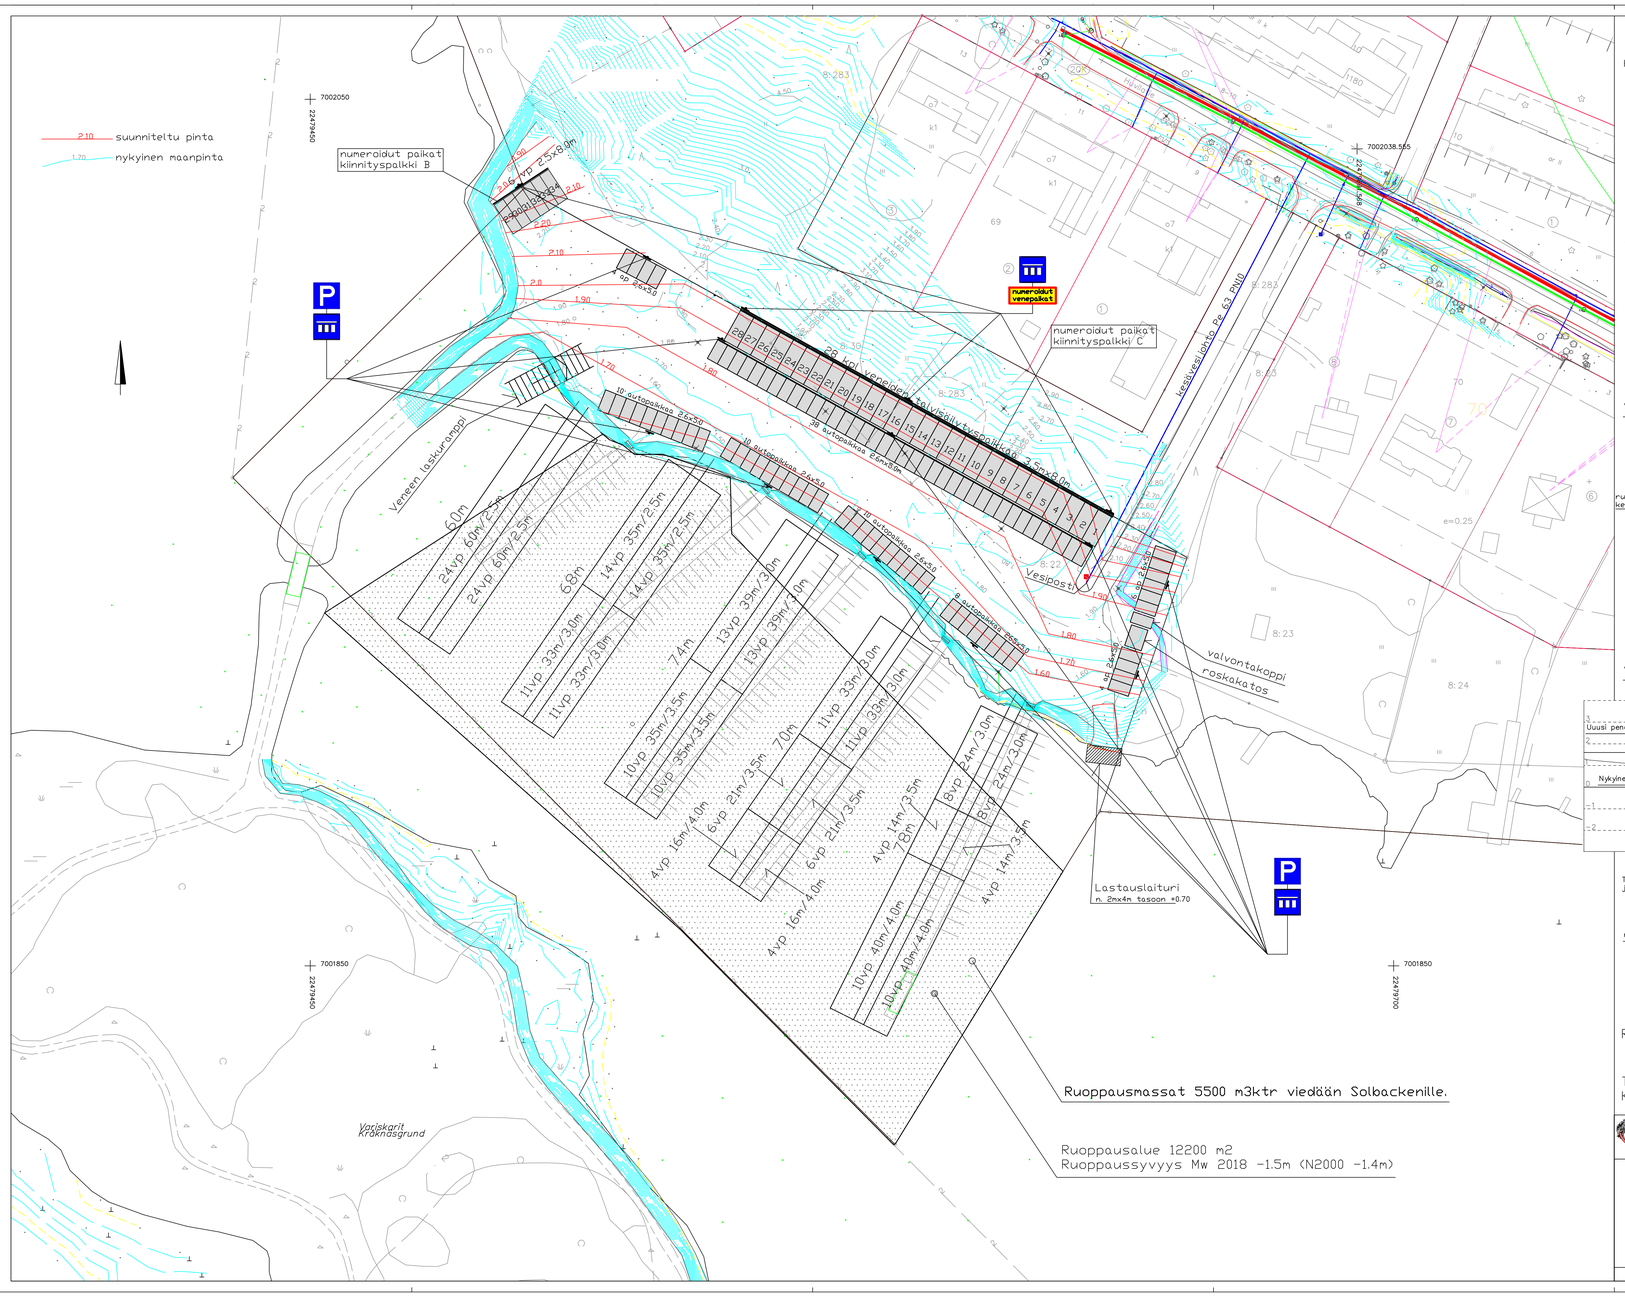

Kiinnityspalkki numeroidut paikat (1:50) :

- kyllästetty parru
- numerolappu (C) 3.50m, (B) 2.50m

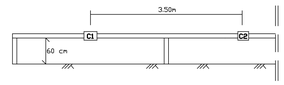

Venepaikat:

- 76kpl/2.5m
- 86kpl/3.0m
- 40kpl/3.5m
- 28kpl/4.0m

yht. 230kpl

Veneen talvisäilytyspaikat:

- 28kpl/3.5mx8.0m
- 6kpl/2.5mx8.0m

yht. 34kpl

Veneen laskuramppi 1:200

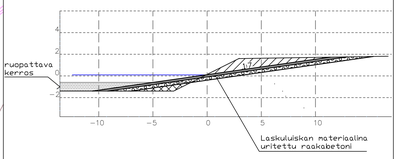

Veneen lastauslaituri 1:100

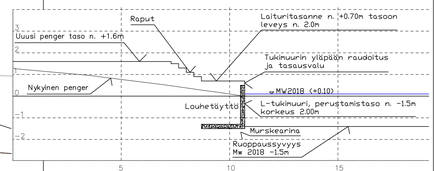

Tukimuuri tehdään valmiista elementeistä, joissa on nyäs päätyseinät

Alueen rakennekerrokset:

KaM 0-16 20cm
Jos maan tasoitusleikkauksessa tulee vastaan hienorakenteinen maalaji (Sa,Si), niin pohjalle suodatinkangas, KaM 0-32 30cm, KaM 0-16 10cm.

Rakentaminen INFRA RYL 2010 mukaan.

Tasokoordinaatisto ETRS-GK22
Korkeusjärjestelmä N2000

Vaasan kaupungin tekninen virasto
Kuntatekniikka
Vasa stads tekniska verk
Kommun teknik

HYVÄKS. GODK.
TARK. GRANSK.
VESIL. VATTENV.
LIIK.SUUN. TRAFIKPLAN.
SUUNN. PLAN. 16.9.2021

ISOLAHTI

Isolahden venesatama

Suunnitelmakartta

SUHDE SKALA 1:500

PIIRR.nro RITN.nro h-121

LIITT.PIIRR.nro SAMMANH.MED RITN.nro

HYVÄKS. GODK.

hyväksytty