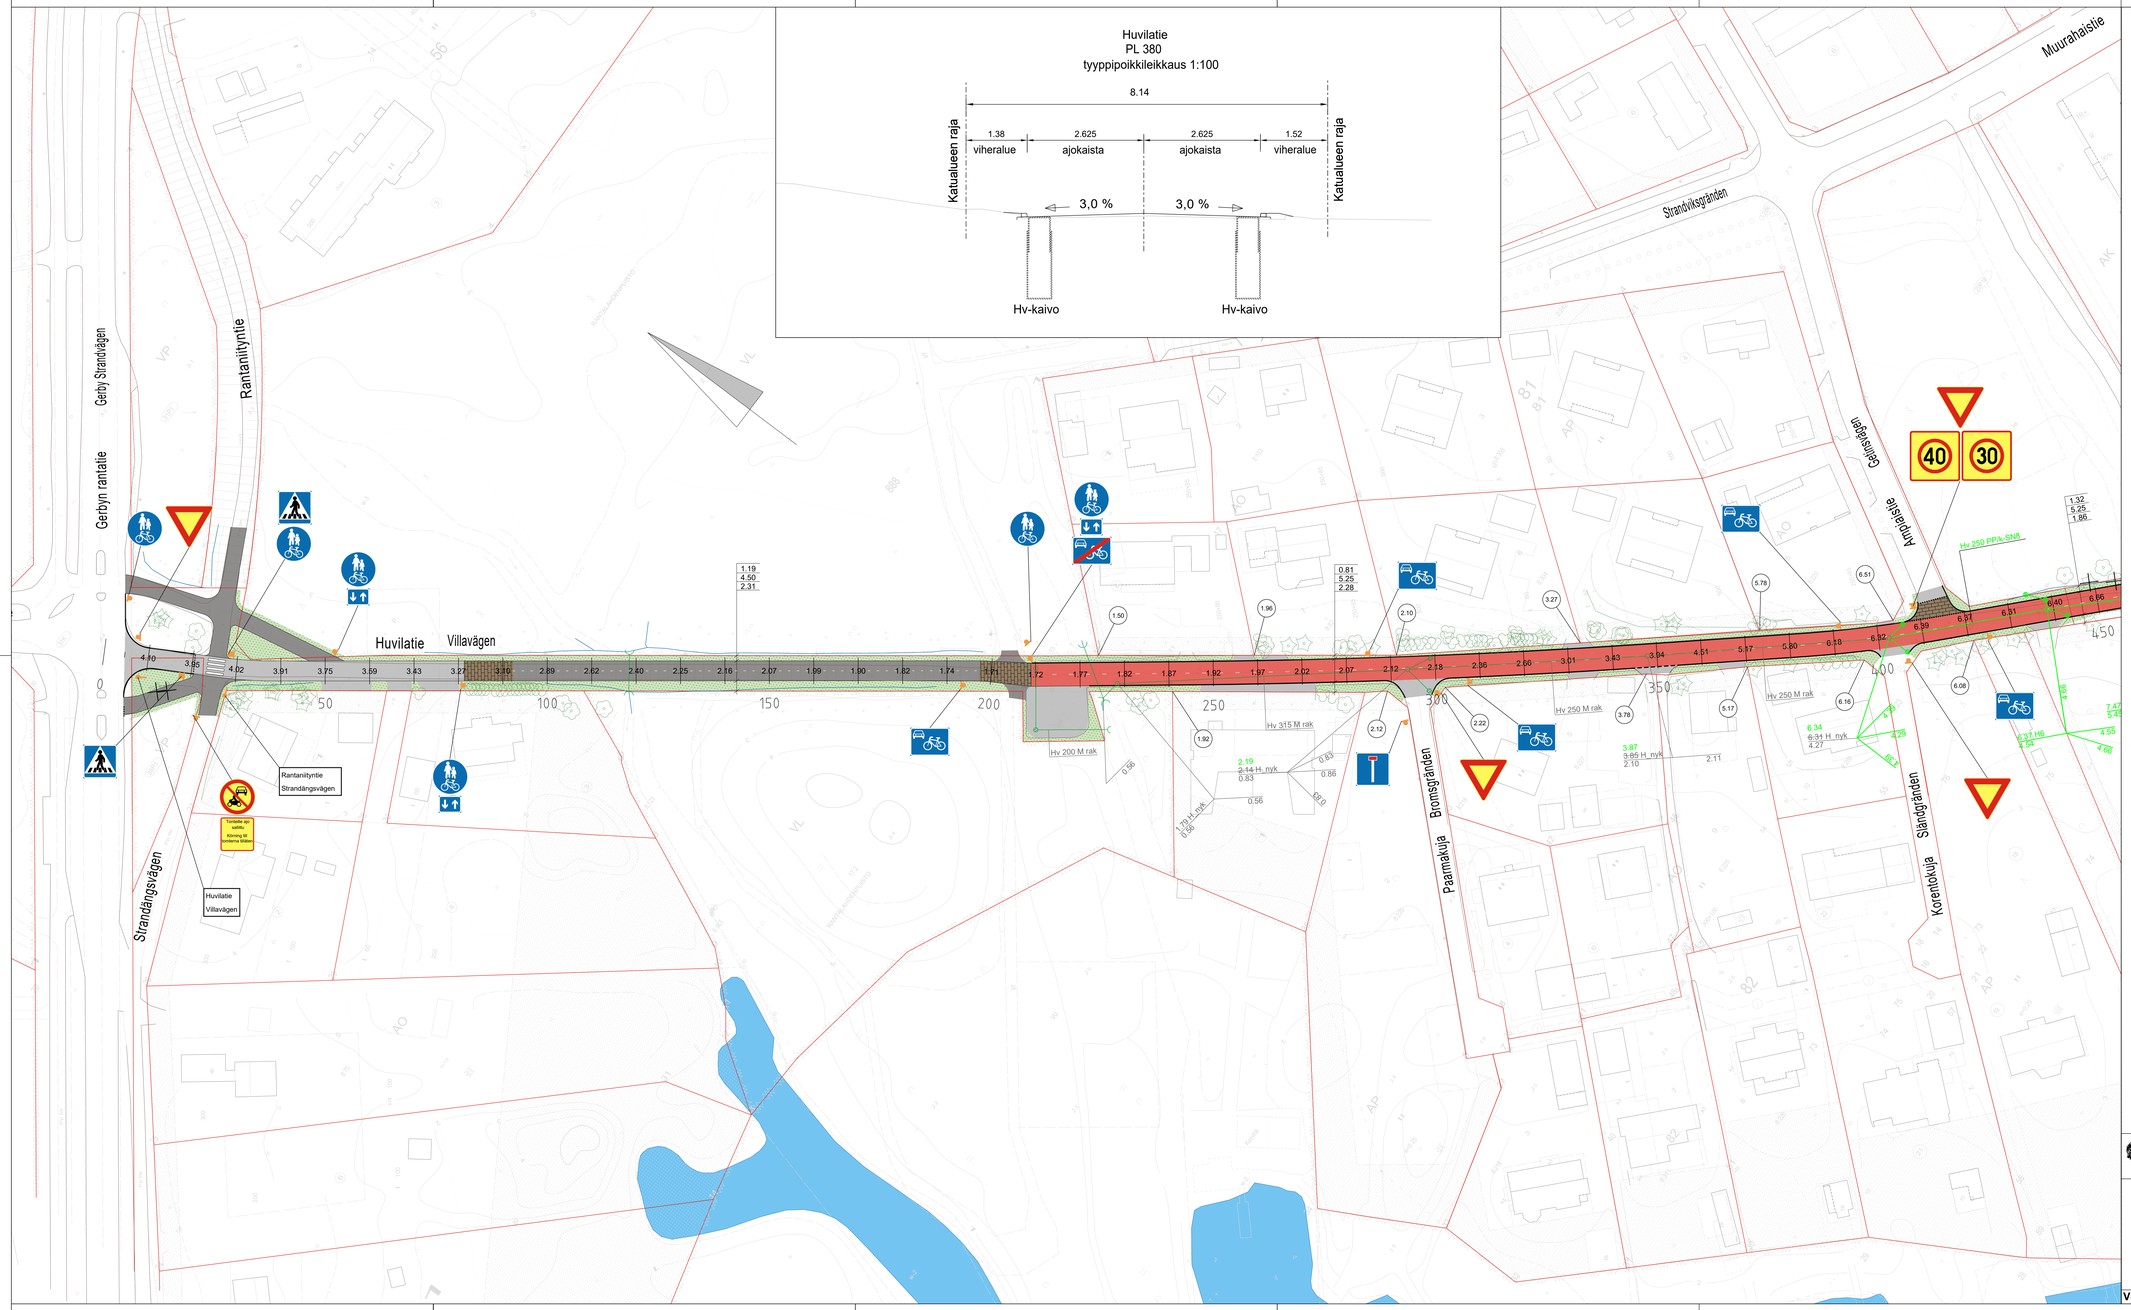

MERKINTÖJEN SELITYKSET

- AB 16
- AB 11
- AB 11
- GRANIITTINUPUKIVI, harmaa, 220x140x140 mm, riviladonta
- NURMIKKO
- Nykyinen puu
- Poistettava puu
- Betonireunatuki
- Upotettu reunatuki
- Rakennettu / suunniteltu hulevesiviemäri
- Tarkastuskaivo
- Ritiläkaivo, hulevesi
- Nykyinen rumpu
- (1.68) Tontin nurkkapisteen korko

Vaasan kaupunki Kuntatekniikka Vasa stad Kommunteknik	WSP Koitelantienkki 1 D 90220 Oulu puh. 0207 864 12 WSP Finland Oy	HYVÄKS. GODK. TARK. GRANSK. Vaasan Vesi Vasa Vatten	
Huvilatie, Villavägen **Katusuunnitelma**		LIK.SUUN. TRAFIKPLAN. SUUNN. PLAN.	**MJy**
		SUHDE SKALA 1:500 1:100	PIIRR.nro RITN.nr a-2212/ 2
		LIITT.PIIRR.nro SAMMANH.MED RITN.nr	
V-PLa 01.10.2021		HYVÄKS. GODK.	