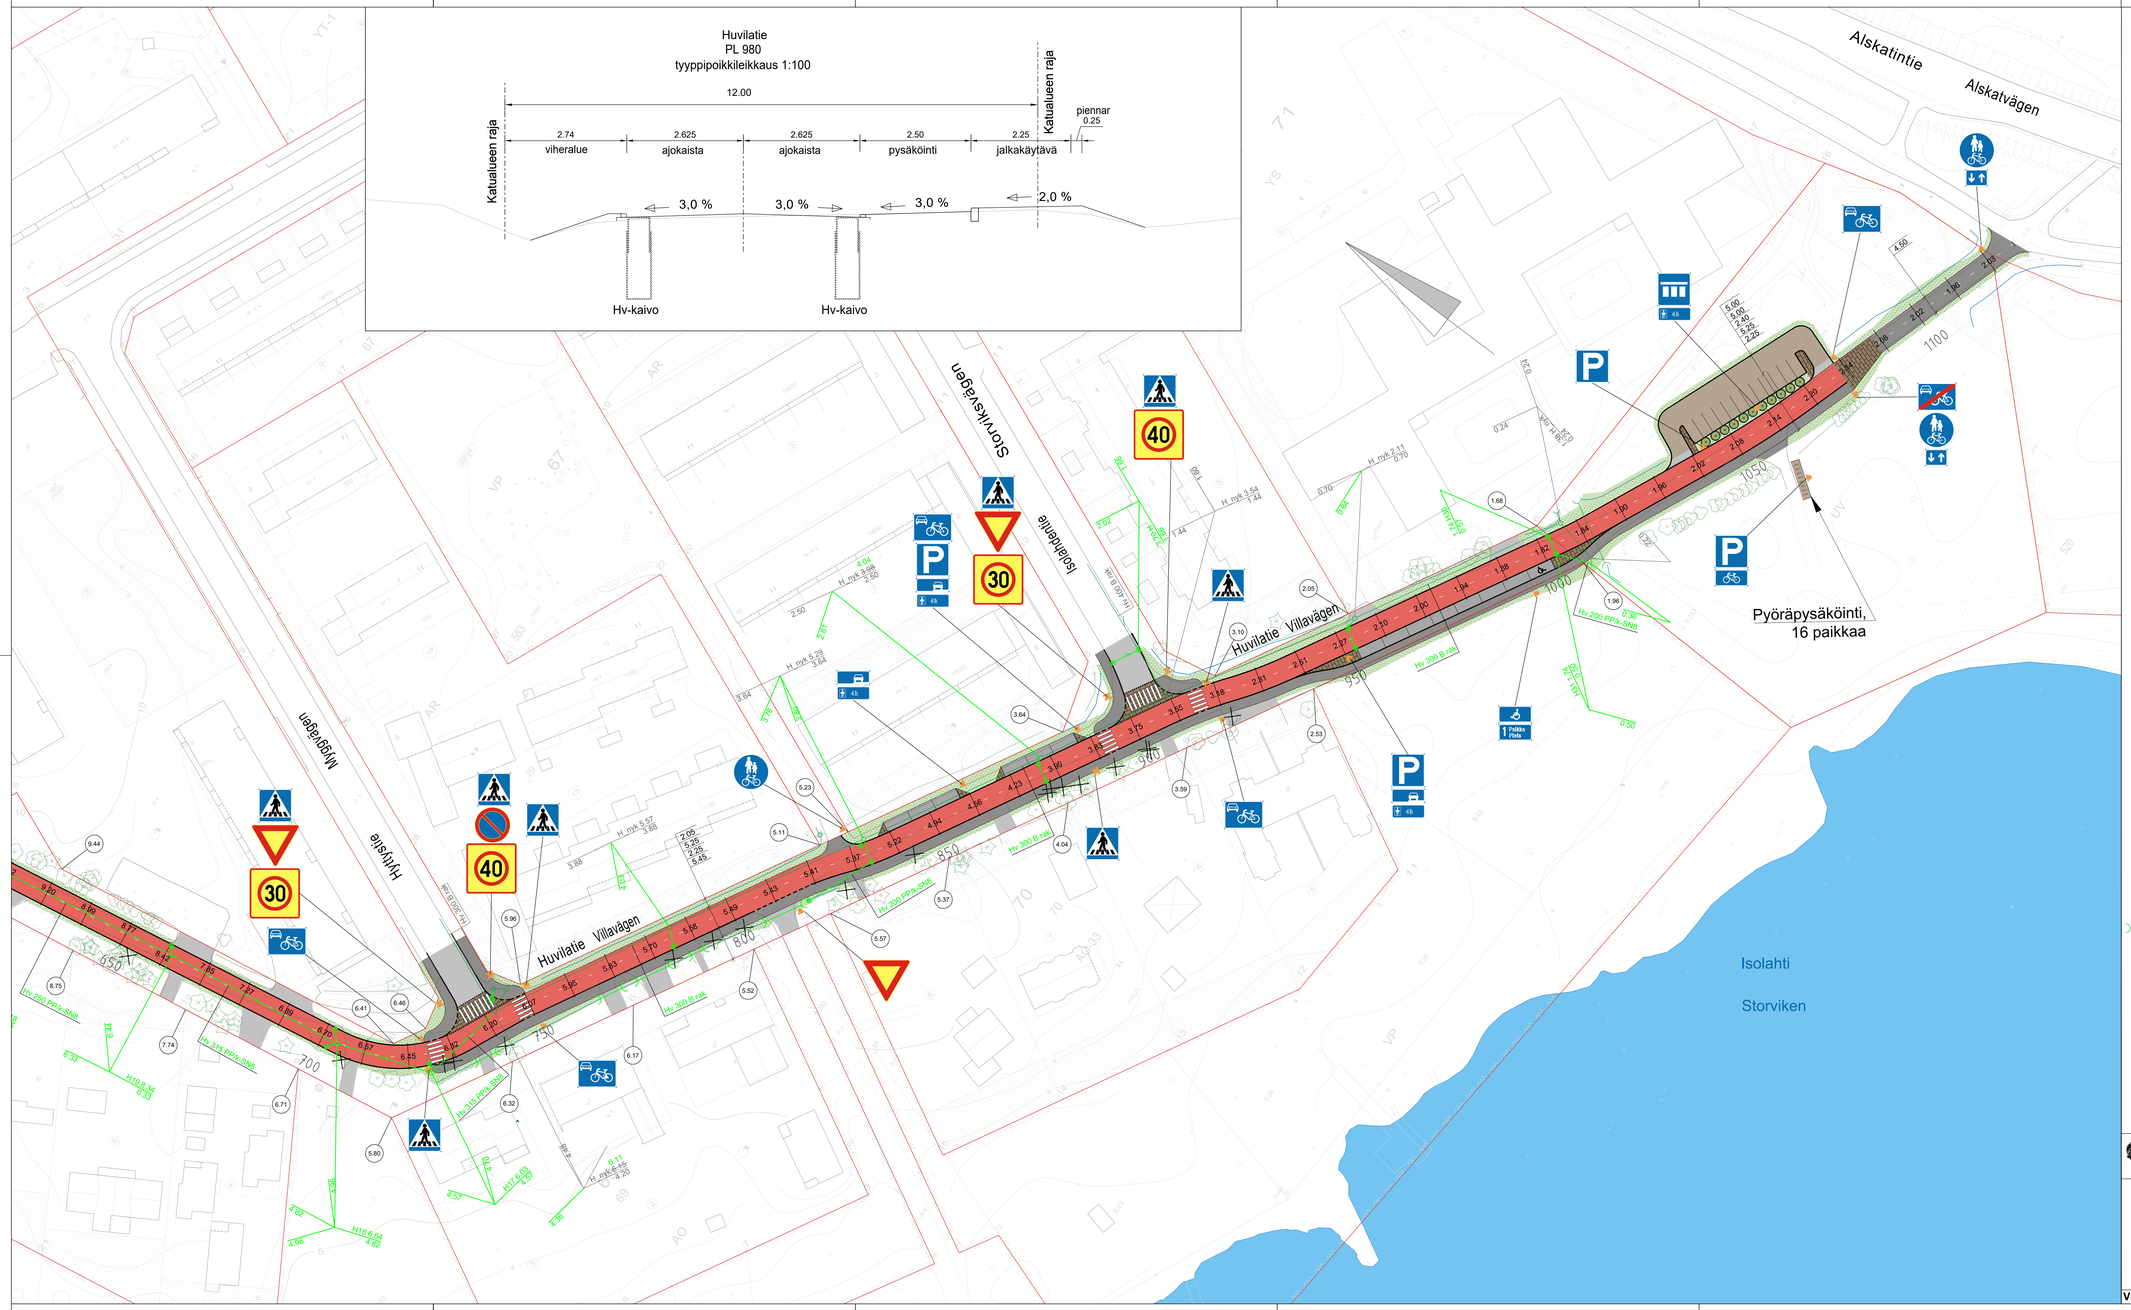

MERKINTÖJEN SELITYKSET

- AB 16
- AB 11
- AB 11
- Sora
- GRANIITTINUPUKIVI, harmaa, 220x140x140 mm, riviladonta
- NURMIKKO
- Istutettava pensas
- Nykyinen puu
- Poistettava puu
- Betonireunatuki
- Madallettu betonireunatuki
- Upotettu reunatuki
- Rakennettu / suunniteltu hulevesiviemäri
- Tarkastuskaivo
- Ritiläkaivo, hulevesi
- Nykyinen/uusi rumpu
- Tontin nurkkapisteen korko

Vaasan kaupunki
Kuntatekniikka
Vasa stad
Kommunteknik

WSP
WSP Finland Oy
Koitelantienkki 1 D
90220 Oulu
puh. 0207 864 12

HYVÄKS. GODK.
TARK. GRANSK.
Vaasan Vesi
Vasa Vatten
UIK.SUUN. TRAFIKPLAN.
SUUNN. PLAN.
MJy

Huvilatie, Villavägen
Katusuunnitelma

SUHDE SKALA
1:500
1:100

PIIRR.nro RITN.nr
a-2212/ 4

LIITT.PIIRR.nro SAMMANH.MED RITN.nr
HYVÄKS. GODK.

V-PLa 01.10.2021