
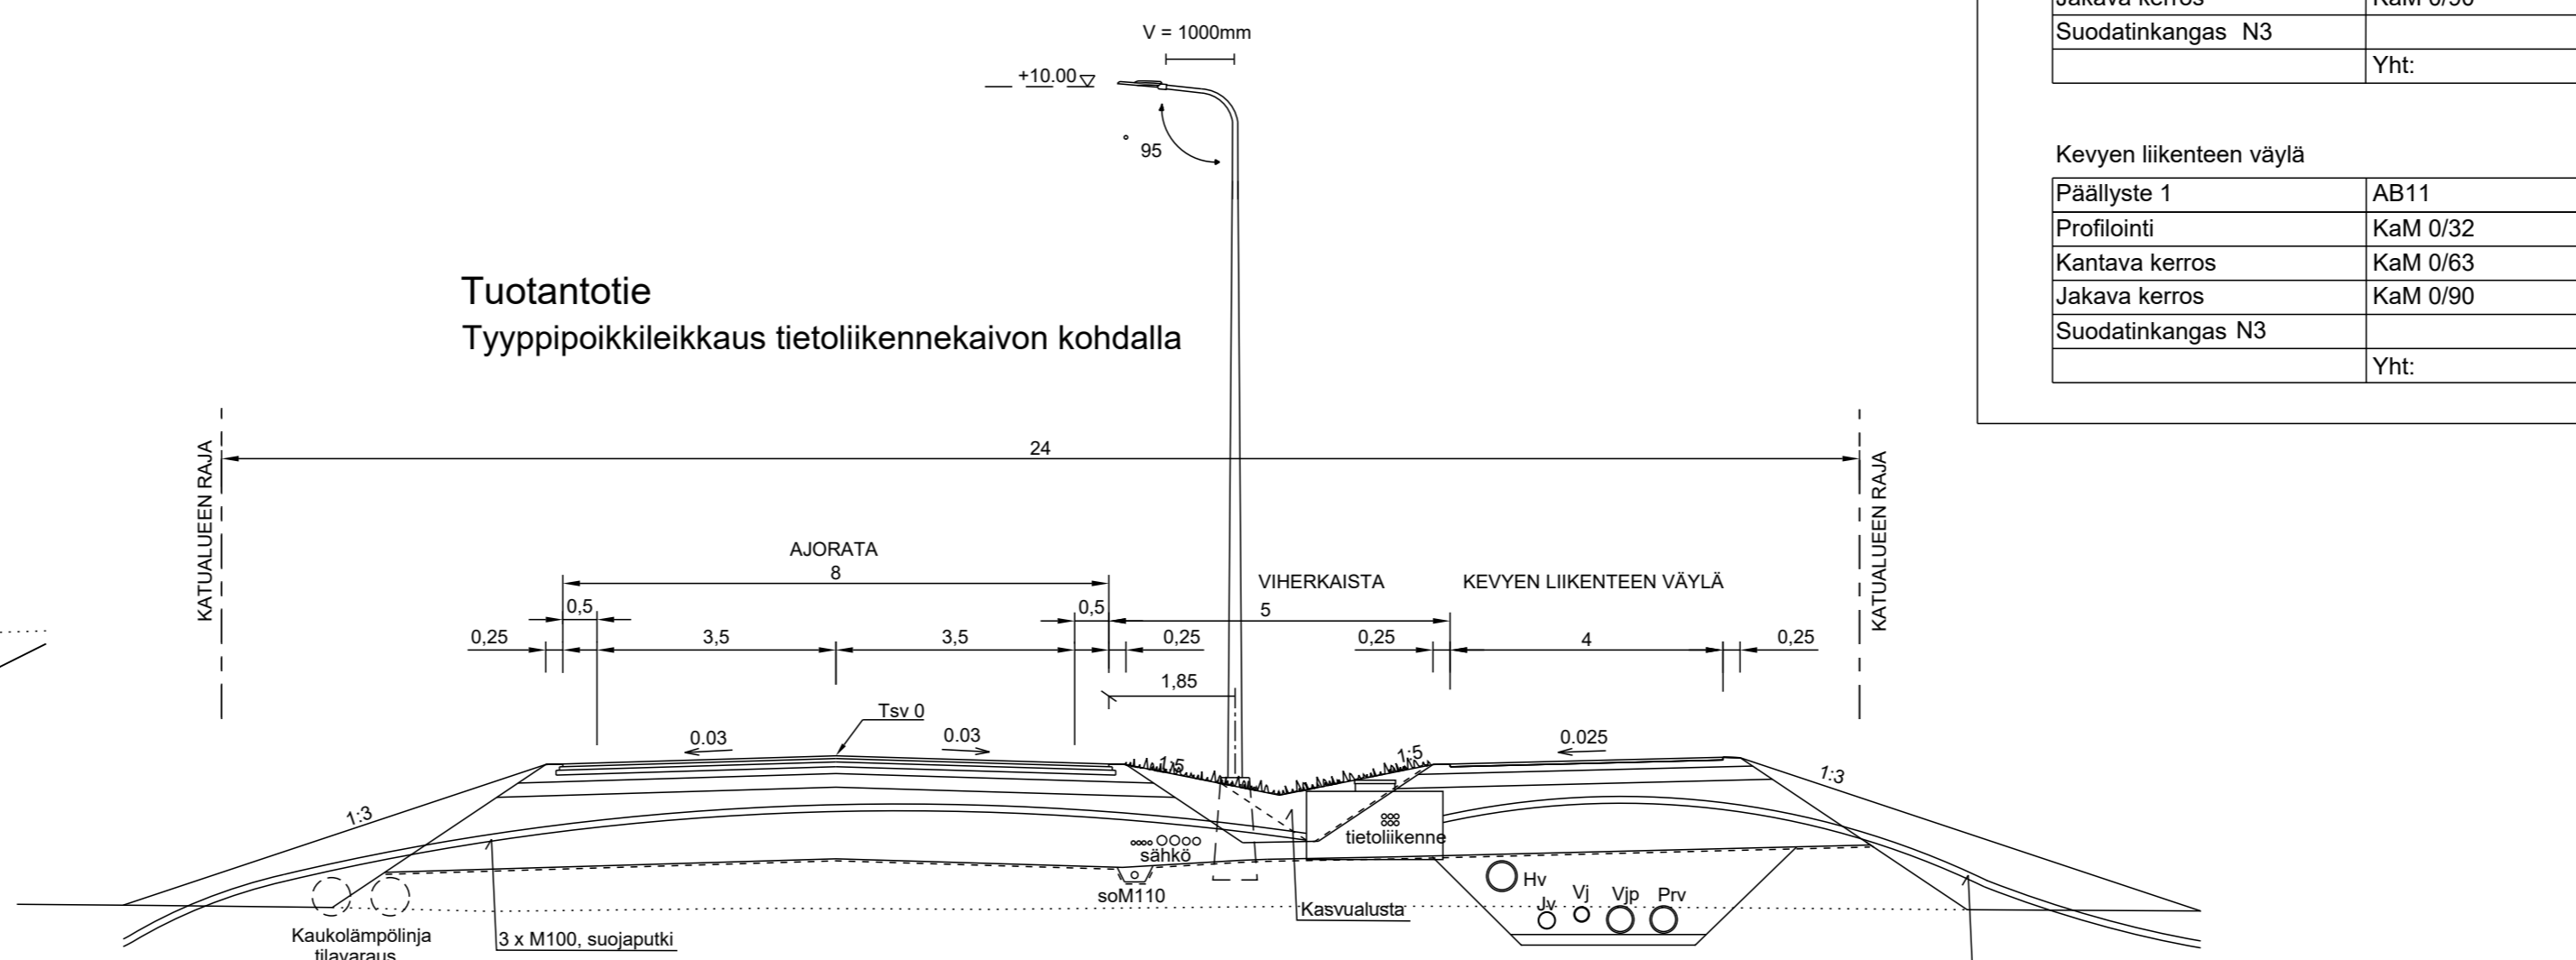


RAKENNEKERROKSET PLV. 460 - 760, 810 - 900, 1050 - 1230

Ajorata		
Päällyste 1	SMA	40 mm
Päällyste 2	AB22	50 mm
Päällyste 3	ABK 31	70 mm
Profiointi	KaM 0/32	100 mm
Kantava kerros	KaM 0/63	200 mm
Jakava kerros	KaM 0/90	1050 mm
Yht:		1510 mm

Kevyen liikenteen väylä		
Päällyste 1	AB11	40 mm
Profiointi	KaM 0/32	100 mm
Kantava kerros	KaM 0/63	200 mm
Jakava kerros	KaM 0/90	1000 mm
Yht:		1340 mm

POHJANVAHVISTUKSISTA ERILLINEN TYYPPOIKKILEIKKAUS PIIR.NRO a-2215 /67

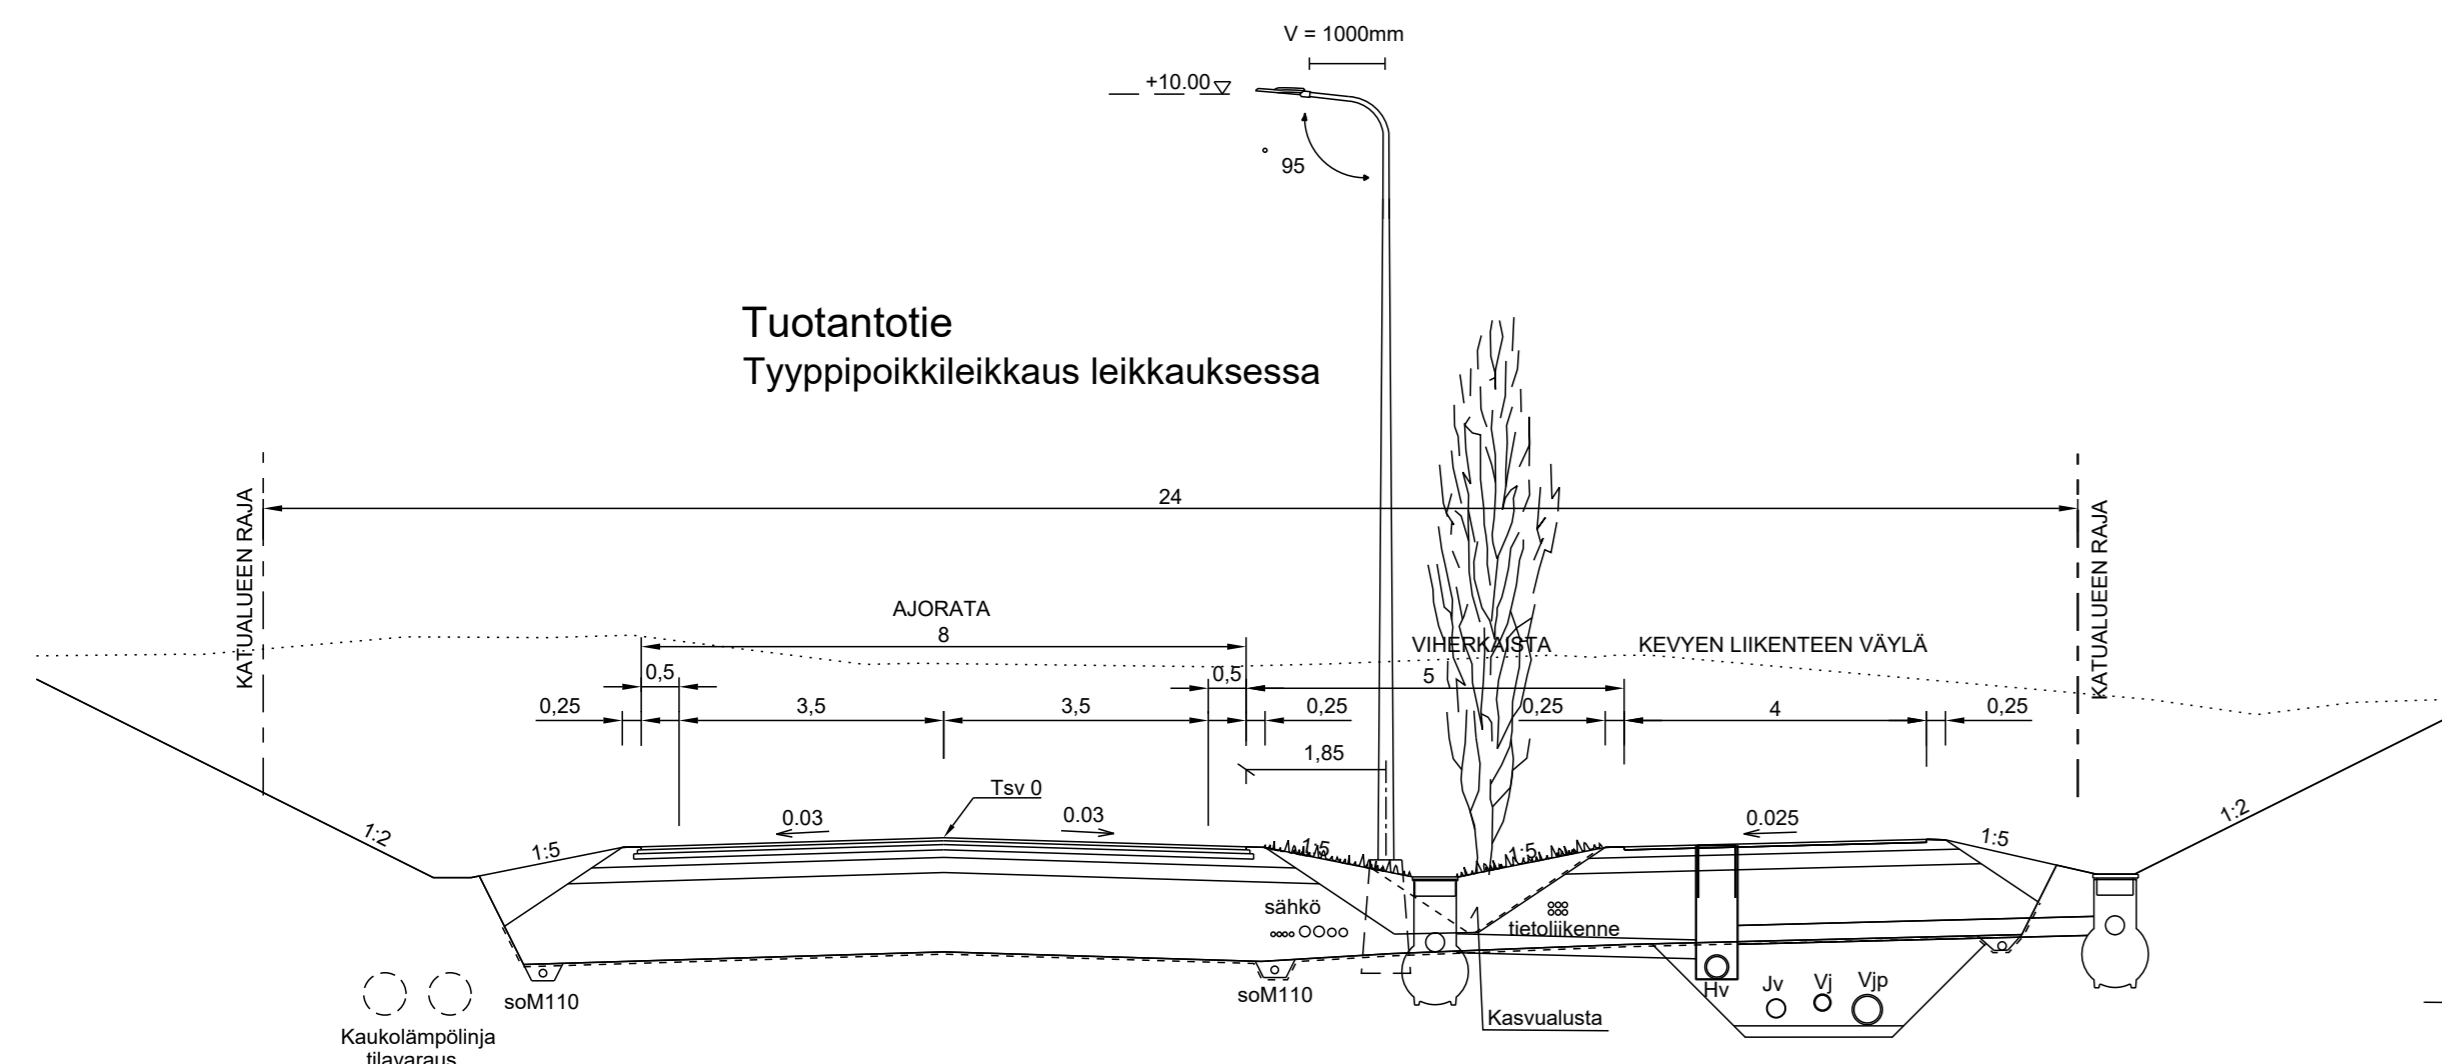

RAKENNEKERROKSET PLV. 0 - 460, 760 - 810, 900 - 1050, 1230 - 1666

Ajorata		
Päällyste 1	SMA	40 mm
Päällyste 2	AB22	50 mm
Päällyste 3	ABK 31	70 mm
Profiointi	KaM 0/32	100 mm
Kantava kerros	KaM 0/63	200 mm
Jakava kerros	KaM 0/90	1050 mm
Suodatinkangas N3		
Yht:		1510 mm

Kevyen liikenteen väylä		
Päällyste 1	AB11	40 mm
Profiointi	KaM 0/32	100 mm
Kantava kerros	KaM 0/63	200 mm
Jakava kerros	KaM 0/90	1000 mm
Suodatinkangas N3		
Yht:		1340 mm

URAKKALASKENTAA VARTEN
 Tasokoordinaatisto ETRS-GK22. Korkeusjärjestelmä N2000

Muutos	Pvm.	Suunn.	Ertitely			
 Vaasan kaupungin tekninen virasto Kuntateknikka Vasa stads tekniska verk Kommuniteknik				HYVÄKS. GODK. TARK. GRANSK. Vaasan Vesi Vasa Vatten TARK.		
 WSP Kiviharjunenki 1 D 90220 Oulu, puh. 0207 864 12				SUUNN.		
LAAJAMETSÄN SUURTEOLLISUUSALUE Tyypipoikkileikkaukset Tuotantotie				SUHD SKALA	PIIR.n RITN.nr	
				1:100	a-2215 /30	
				LIITT.PIIRR.n:o SAMMANKH.MED.RITN.nr HYVÄKS. GODK.		
Pvm. 30.11.2021		hyväksytty				