


Kuriirintie  
Tyyppipoikkileikkaus

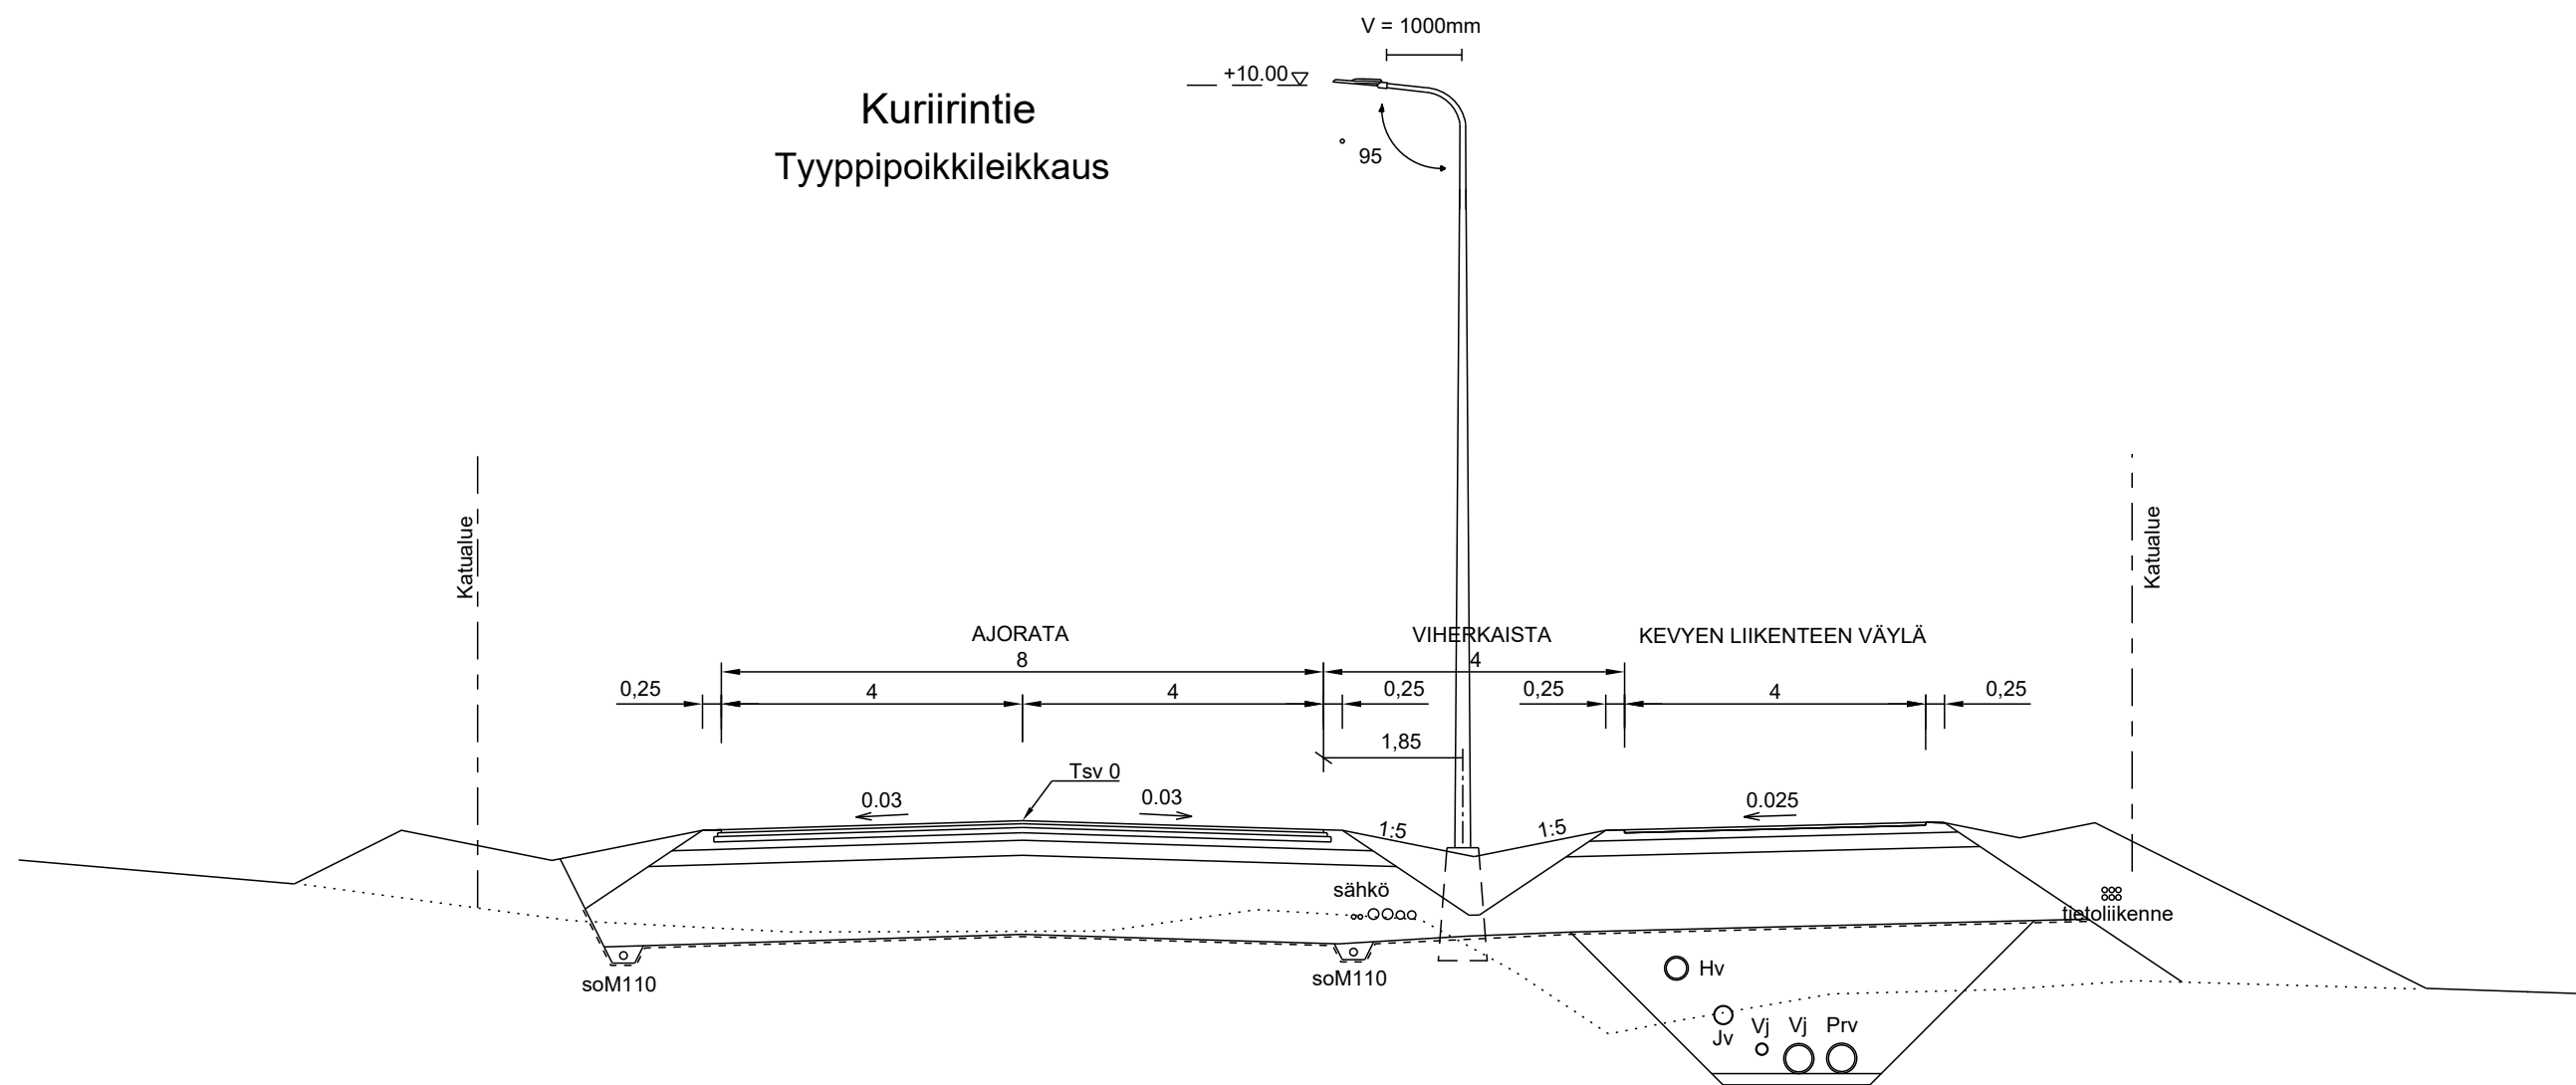

Ajorata

Päällyste 1	SMA	40 mm
Päällyste 2	AB22	50 mm
Päällyste 3	ABK 31	70 mm
Profilointi	KaM 0/32	100 mm
Kantava kerros	KaM 0/63	200 mm
Jakava kerros	KaM 0/90	1050 mm
Suodatinkangas N3		
	Yht:	1510 mm

Kevyen liikenteen väylä

Päällyste 1	AB11	40 mm
Profilointi	KaM 0/32	100 mm
Kantava kerros	KaM 0/63	200 mm
Jakava kerros	KaM 0/90	1000 mm
Suodatinkangas N3		
	Yht:	1340 mm

URAKKALASKENTAA VARTEN

Tasokoordinaatio ETRS-GK22. Korkeusjärjestelmä N2000

Muutos	Pvm.	Suunn.	Erittely



**Vaasan kaupungin tekninen virasto**

Kuntatekniikka

**Vasa stads tekniska verk**

Kommunteknik



WSP

Kiviharjunenki 1 D  
90220 Oulu, puh. 0207 864 12

HYVÄKS. GODK.

TARK. GRANSK.

Vaasan Vesi  
Vasa Vatten

TARK.

SUUNN.

LAAJAMETSÄN SUURTEOLLISUUSALUE

Tyyppipoikkileikkaus  
Kuriirintie

SUHDE SKALA

1:100

PIIR.n:o  
RITN.nr

a-2215 /31

LIITT.PIIRR.n:o  
SAMMANH.MED RITN.nr

Pvm. 30.11.2021

hyväksyty

HYVÄKS. GODK.