

KATKAISTUN KEVYENLIIKENTEENVÄYLÄN MUOTOILU

Muotoillaan olemassa olevien linjojen mukaan, huomioiden jäävän kevyenliikenteen väylän penkka ja ojanpohja, näiden kanssa yhtenäiseksi .


Vaikka yhdistetään samaan linjaan olemassa olevan ojanpohjan kanssa, ei kuitenkaan yhtä syvälle, mahdolliset alla olevat kaapelit ym huomioiden.

Pätkä kevyenliikenteenväylää poistetaan ja asfaltti kuoritaan pois, tontin rajalle asti (tontti n.3).

Tilalle tehdään kumpare, johon istutetaan kasvillisuutta. Korkeus n. 1m jäävän kevyenliikenteenväylän pinnasta laskien (pätkä talojen 3 ja 4 välissä).

Kumpare tehdään tilan sallimissa puitteissa. VAROTAAN TALON N.4 MELUVALLIA.

Muotoilussa huomioidaan ympäristö ja muutos tehdään yhdistämällä alueet niihin.

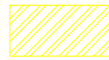


POISTETTAVA ASFALTTI

Kasvillisuus

| | | |
|--------|---|--------|
| Pima | Picea mariana, mustakuusi | 2 kpl |
| Tisp | Tilia platyphyllos fastigiata, pylväshehmus | 1kpl |
| SoauFa | Sorbus aucuparia 'Fastigiata', pylväsihlaja | 2kpl |
| PimuMo | Pinus mugo Mops, kääpiövuorimänty | 20 kpl |

Muu materiaali

| | |
|---|---------------------|
| Kumpareeseen kate (ehkä katekangaskin) | n.20-35 m2 |
| Käytetään olemassa olevaa maata kummun muotoiluun | |
| Multaa, Leilan seos Stormossen | 1m2 multaa/puu 5 m3 |

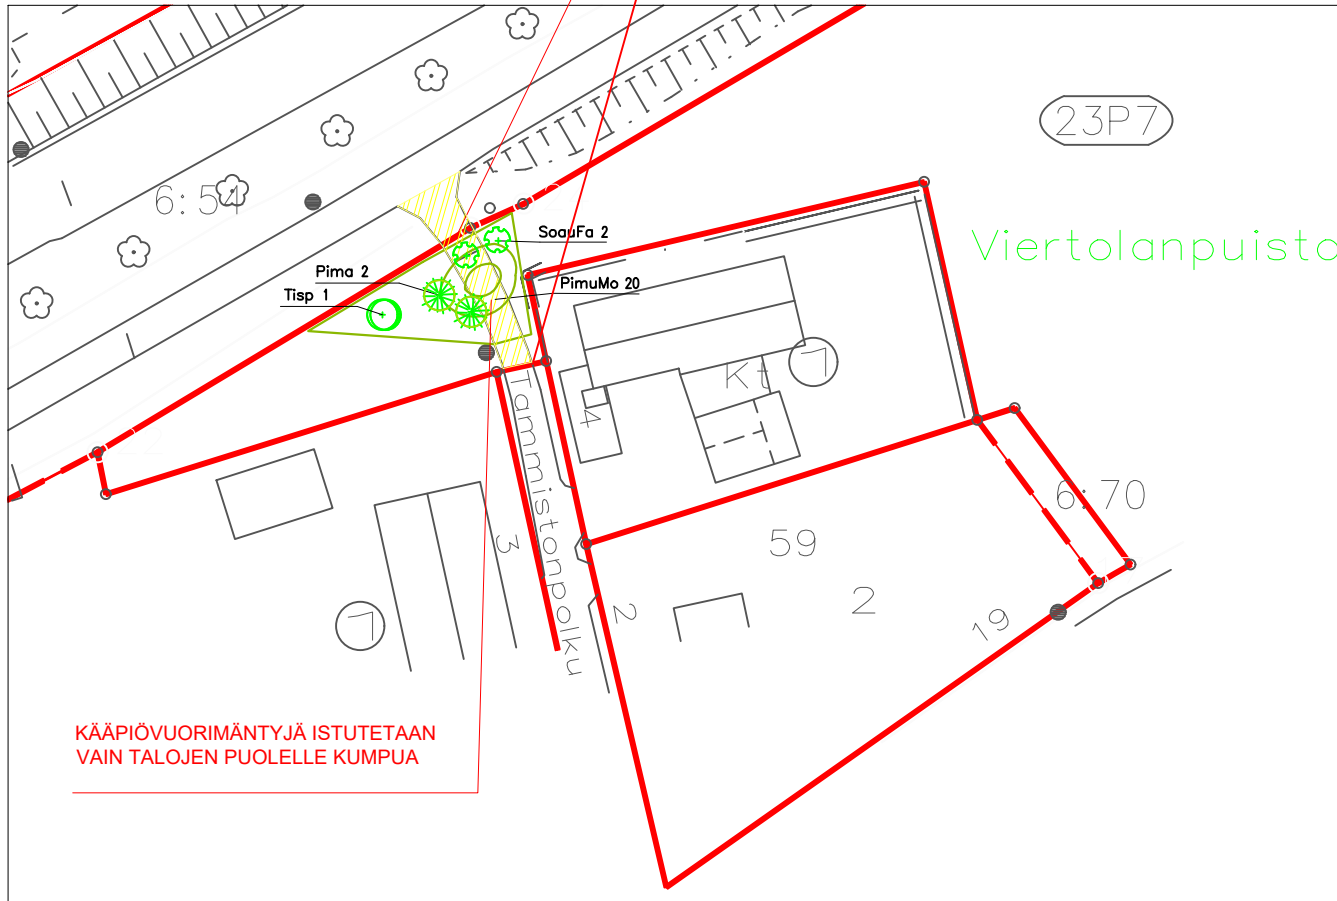

KÄÄPIÖVUORIMÄNTYJÄ ISTUTETAAN VAIN TALOJEN PUOLELLE KUMPUA

| | | | |
|--|---|----------|---------------------------|
| Vaasan kaupungin tekninen toimi Kuntateknillinen / Vihertekniikka Vasa stads tekniska sektor Kommuniteknik / Grönomsödesenheten | HYÖKS. CODE | | |
| | TARK. OPIN. | | |
| Tammistonpolku VAASA Pyörätien katkaisu, pinnoitteen poisto ja alan maisemointi | MAK. PÄIVÄ | 16.11.21 | H.Karjula |
| | SUUNN. PÄIV. | 16.11.21 | H.Karjula |
| | SUHDE SKALA | 1:200 | PIIRI.nro RTN.nr m-223 |
| | LITTT.PIIRI.nro SÄÄNNÖKSI.MED. RTN.nr HYÖKS. CODE | | |
| hyväksytty | | | |