

KATKAISTUN KEVYENLIIKENTEENVÄYLÄN MUOTOILU

Muotoillaan olemassa olevien linjojen mukaan, huomioiden jäävän kevyenliikenteen väylän penkka ja ojanpohja, näiden kanssa yhtenäiseksi.


Vaikka yhdistetään samaan linjaan olemassa olevan ojanpohjan kanssa, ei kuitenkaan yhtä syväälle, mahdolliset alla olevat kaapelit ym huomioiden.

Pätkä kevyenliikenteenväylää poistetaan ja asfaltti kuoritaan pois, tontin rajalle asti (tontti n.3).

Tilalle tehdään kumpare, johon istutetaan kasvillisuutta. Korkeus n. 1m jäävän kevyenliikenteenväylän pinnasta laskien (pätkä talojen 3 ja 4 välissä).

Kumpare tehdään tilan sallimissa puitteissa. VAROTAAN TALON N.4 MELUVALLIA.

Muotoilussa huomioidaan ympäristö ja muutos tehdään yhdistämällä alueet niihin.

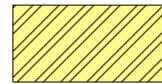


POISTETTAVA ASFALTTI

Kasvillisuus

Pima	Picea mariana, mustakuusi	2 kpl
Tisp	Tilia platyphyllos fastigiata, pylväshelemus	1kpl
SoauFa	Sorbus aucuparia 'Fastigiata', pylväspihlaja	2kpl
PimuMo	Pinus mugo Mops, kääpiövuorimänty	20 kpl


Muu materiaali

Kumpareeseen kate (ehkä katekangaskin)		n.20-35 m2
Käytetään olemassa olevaa maata kummun muotoiluun		
Multaa, Leilan seos Stormossen	1m2 multaa/puu	5 m3

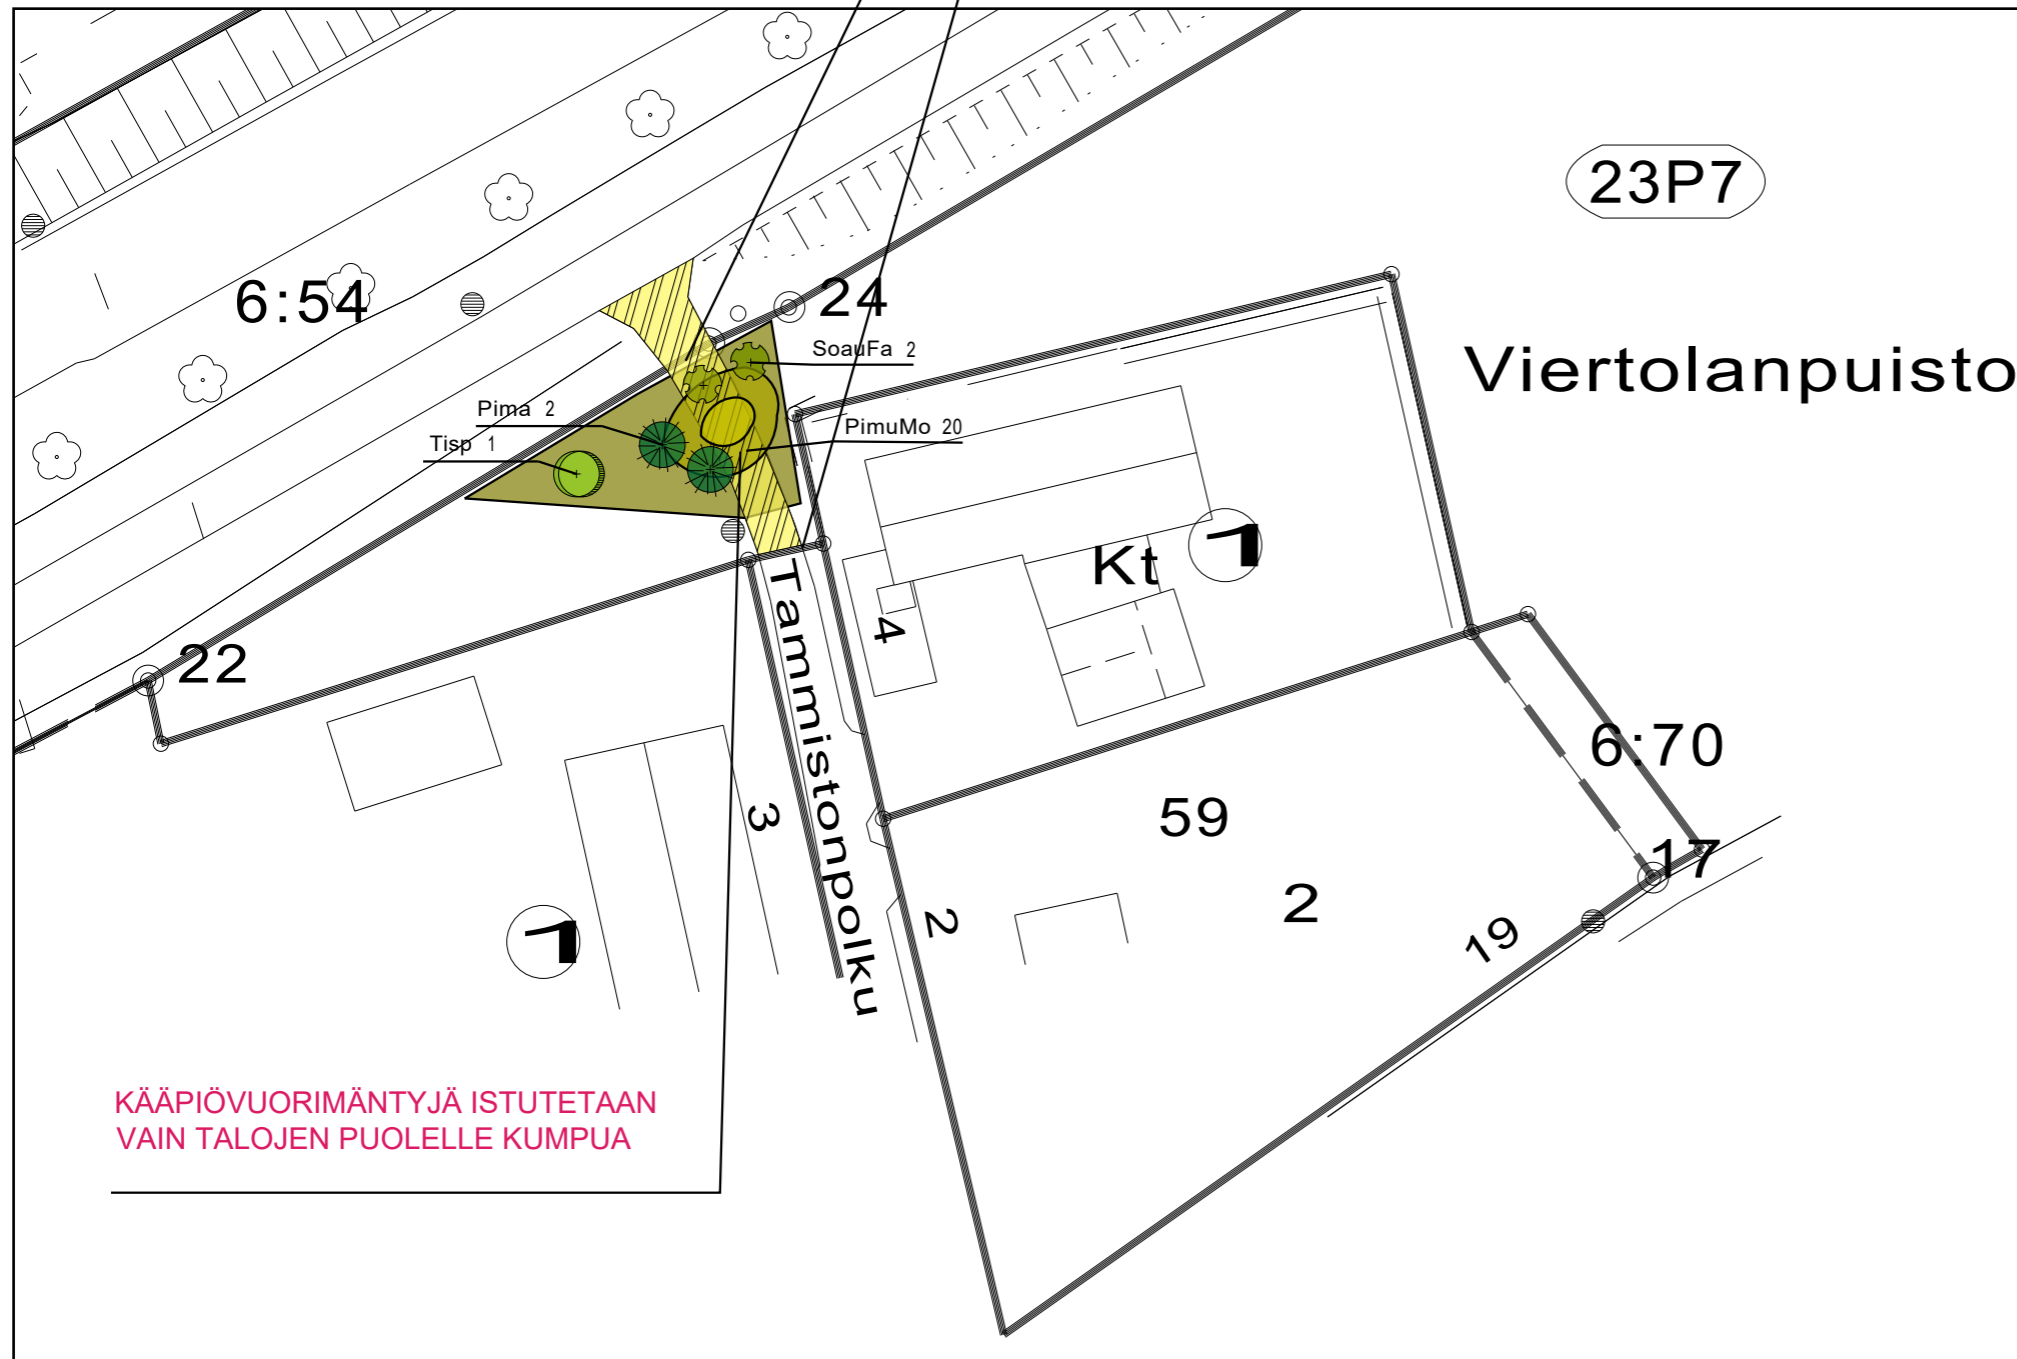

23P7

Viertolanpuisto

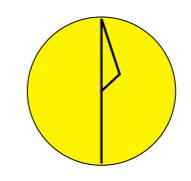

KÄÄPIÖVUORIMÄNTYJÄ ISTUTETAAN VAIN TALOJEN PUOLELLE KUMPUA

Vaasan kaupungin tekninen toimi Kuntateknikka / Viheralueyksikkö Vasa stads tekniska sektor Kommunteknik / Grönområdesenheten	HYVÄKS. GODK.		
	TÄRK. GRANSK.		
Tammistonpolku VAASA Pyörätien katkaisu, pinnoitteen poisto ja alan maisemointi	VIHERSUUN. GRONOMR. PLAN.	16.11.21	H.Karjula
	SUUNN. PLAN.	16.11.21	H.Karjula
	SUHDE SKALA	1:200	PIIR. n:o RITN.nr
hyväksytty	LIITT.PIIRR.n:o SAMMANH.MED RITN.nr		
	HYVÄKS. GODK.		