

VESIJOHTO, laen korkeus
putken mitat ja laatu

Paalu

SADEVESIEMÄRI, sisäpohjan korkeus
putken mitat ja laatu

315 PP/k

Paalu, kaivoväli ja kaltevuus

JÄTEVESIEMÄRI, sisäpohjan korkeus
putken mitat ja laatu

Paalu, kaivoväli ja kaltevuus

Putkien perustamistapa

Päällysrakenne

Matka


Kaltevuus/Säde

Tasausviivan korkeus


Paalutus

Kaarevuus


Sivukaltevuus

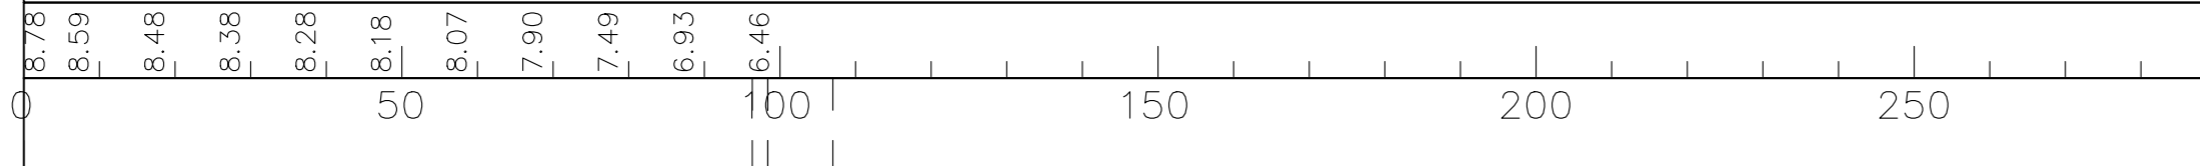

TYYPPIPOIKKILEIKKAUS 1:100

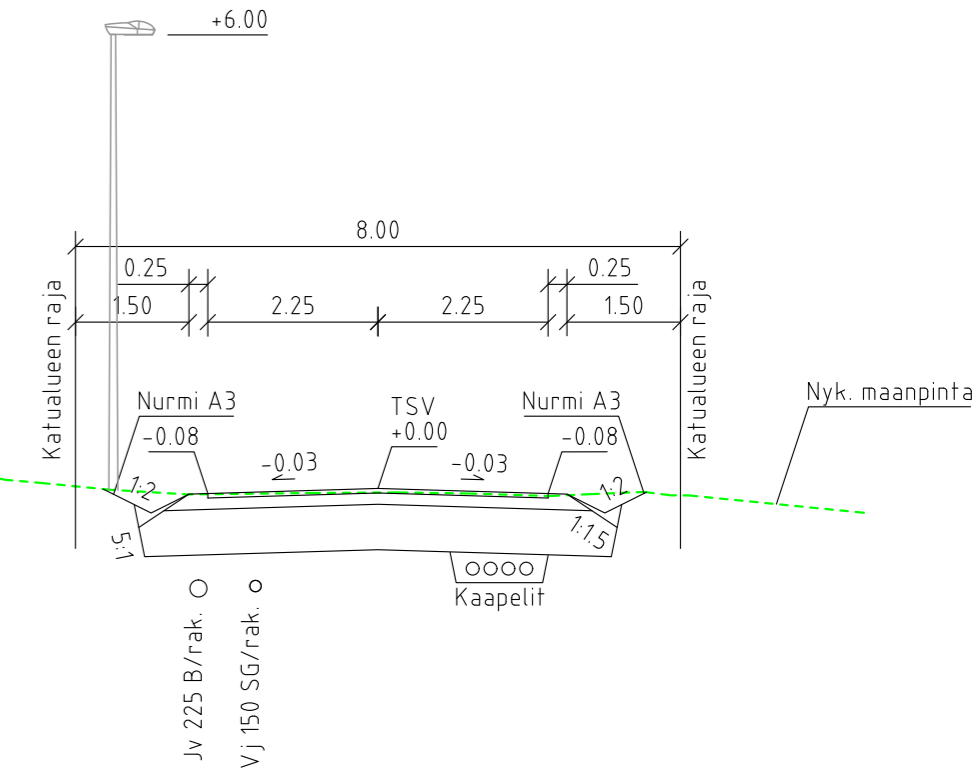

Tasokoordinaatisto: ETRS-GK22
Korkeusjärjestelmä: N2000

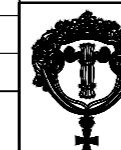

Vaasan kaupungin tekninen virasto
Kuntatekniikka
Vasa stads tekniska verk
Kommunteknik

HYVÄKS. GODK.

TARK. GRANSK.

Vaasan Vesi
Vasa Vatten

LIIK.SUUN. TRAFIKPLAN.

SUUNN. PLAN.

SUHDE SKALA

1:1000/100

PIIR.n:o RITN.nr

a-2219/2

JK

LIITT.PIIRR.n:o SAMMANH.MED RITN.nr

HYVÄKS. GODK.

VETOKANNAS

Lammensivukuja plv 10 - 102.5

Pituusleikkaus

hyväksyty