

VESIJOHTO, laen korkeus  
putken mitat ja laatu

Paalu

SADEVESIEMÄRI, sisäpohjan korkeus  
putken mitat ja laatu

Paalu, kaivoväli ja kaltevuus

JÄTEVESIEMÄRI, sisäpohjan korkeus  
putken mitat ja laatu

Paalu, kaivoväli ja kaltevuus

Putkien perustamistapa

Päällysrakenne

Matka


Kaltevuus/Säde

Tasausviivan korkeus


Paalutus

Kaarevuus


Sivukaltevuus

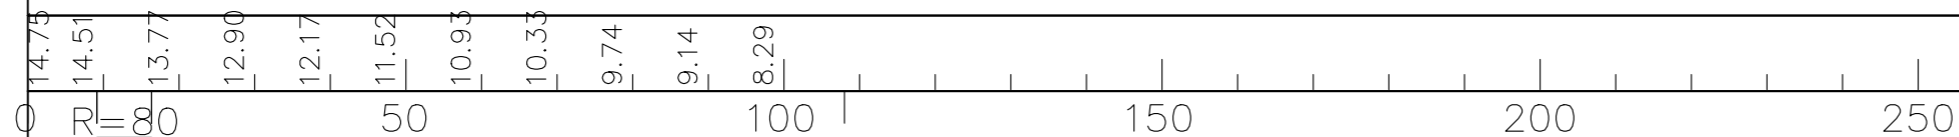

TYYPPIPOIKKILEIKKAUS 1:100

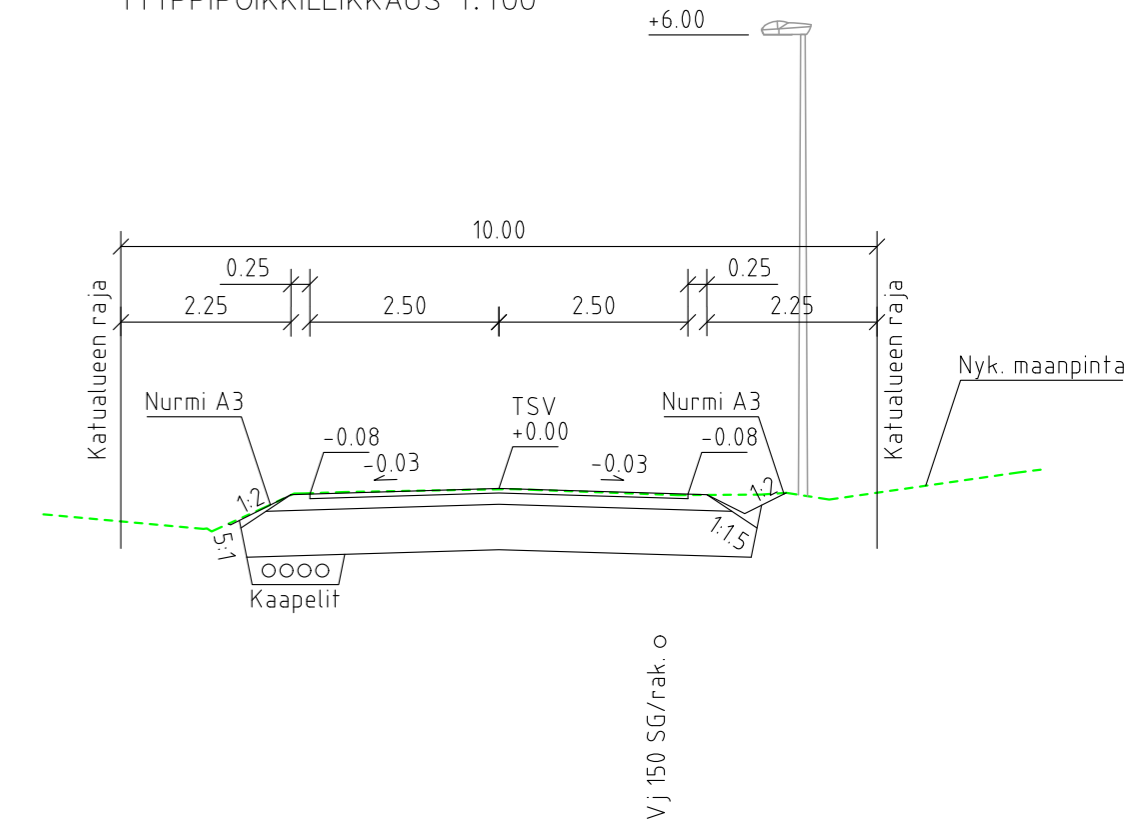

Tasokoordinaatisto: ETRS-GK22  
Korkeusjärjestelmä: N2000

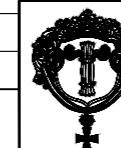

**Vaasan kaupungin tekninen virasto**  
Kuntatekniikka  
**Vasa stads tekniska verk**  
Kommunteknik

HYVÄKS. GODK.		
TARK. GRANSK.		
Vaasan Vesi Vasa Vatten		
LIIK.SUUN. TRAFIKPLAN.		
SUUNN. PLAN.		JK
SUHDE SKALA 1:1000/100		PIIR.n:o RITN.nr a-2218/2
LIITT.PIIRR.n:o SAMMANH.MED RITN.nr		
HYVÄKS. GODK.		

**VETOKANNAS**

Kuulankatu plv 13 - 102.5

Pituusleikkaus

hyväksytty