Tunn.	Muutos	Nimim.	Päiväys

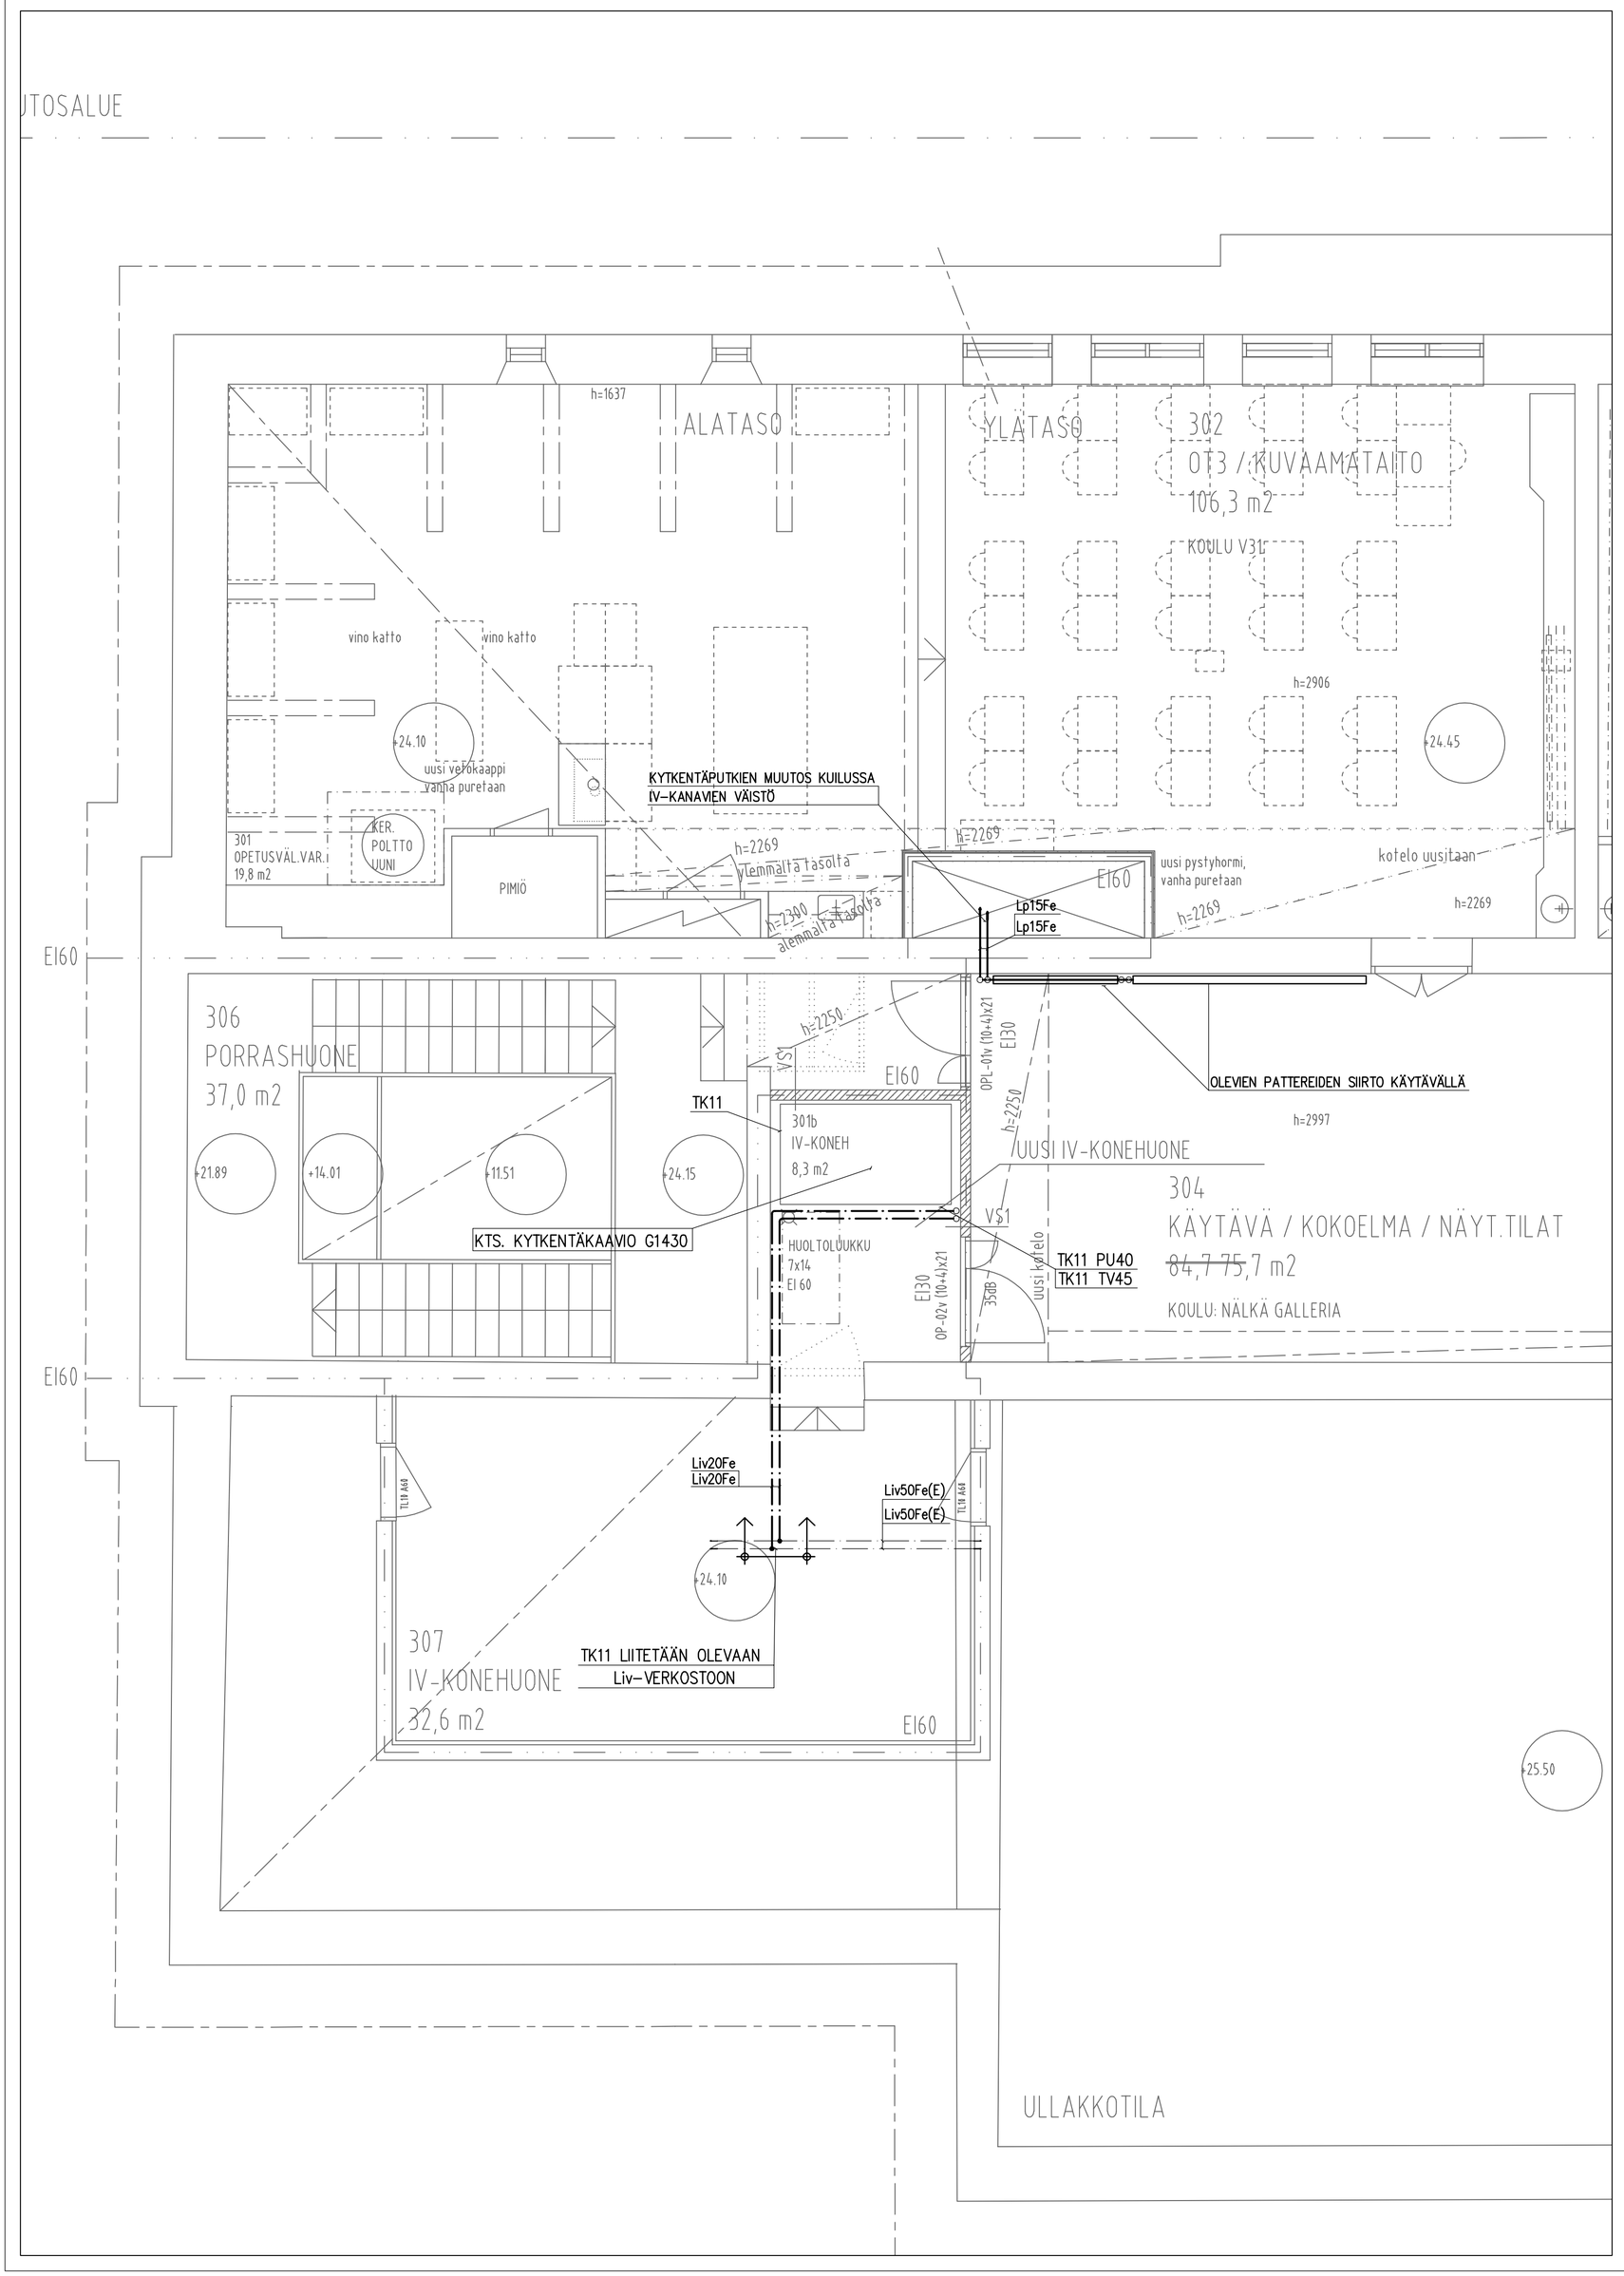

Kaupunginosa/kylä	Korttelі/tila	Tontti/nro
Rakennustoimenpide: MUUTOS		
Rakennuskohteen nimi ja osoite: **VAASAN LYSEO JA VASA GYMNASIUM VAASANPUISTIKKO 8** VAASAN LYSEO, TALOTEKNIIKKASANEERAUS VAASANPUISTIKKO 8		
Granlund	Granlund Pohjanmaa Oy, Hovioikeudenpuistikko 19 A 6, 65100 Vaasa, Puh. 010 759 2800	
Piirtäjä: OJo	Suunnittelija: AHi	Projektinumero: VV201214
Pvm: 31.10.2021	Vastuullinen suunnittelija	Nimen selvennys ja koulutus

Viranomaisten merkintöjä	Ratu
Piirustuslaji: LÄMMITYS	Juoks. nro
Piirustuksen sisältö: 3KRS LÄMMITYS VAIHE 2	Mittakaavat: 1:50
Hanketunnus	
CAD: ..\Kiinteistö\CAD\LVI\Lampo\VV201214_3krs_ML.dwg	
Ark	
Suunnitteluala ja piirustusnumero: **LVI 1003**	Muutostunnus