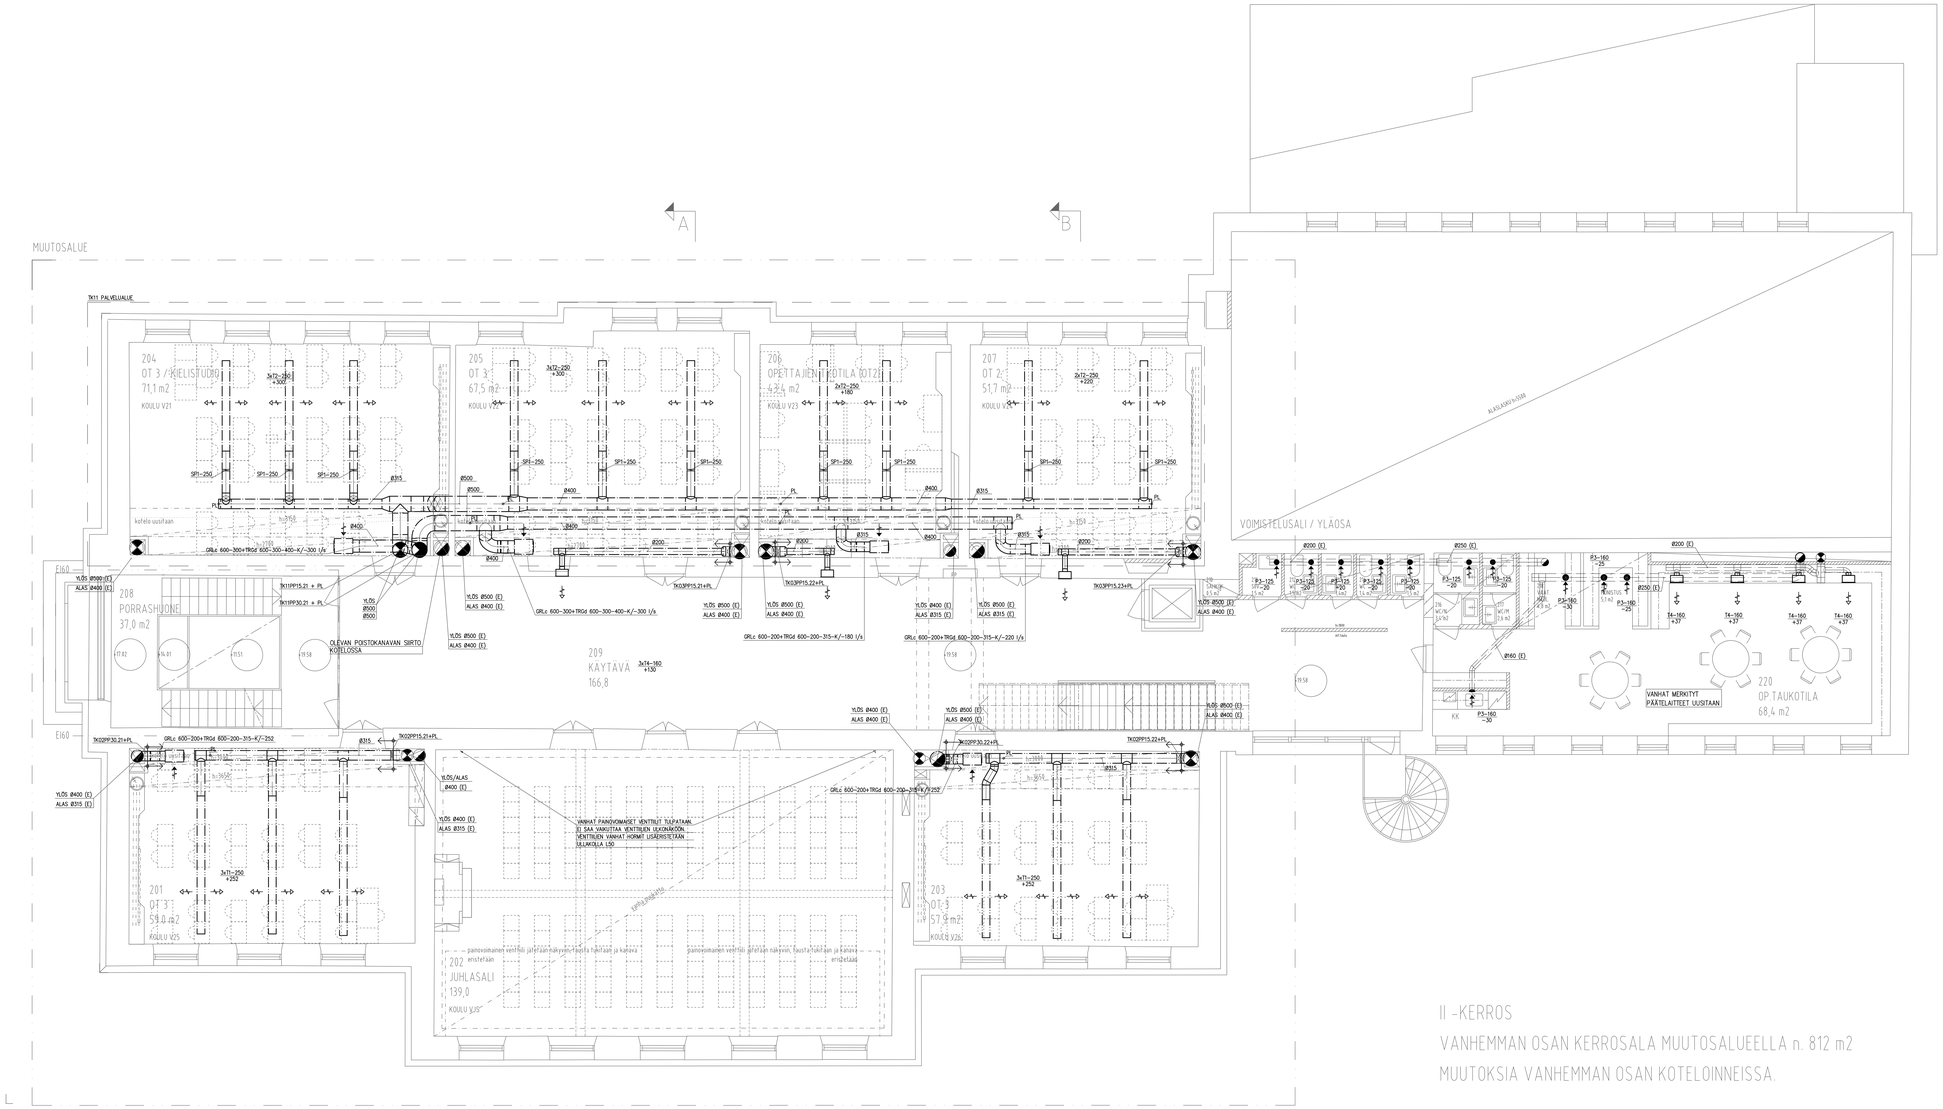

Tark.	Muutos	Kenen.	Päiväys

Projektinjohtaja	Yrityksellä	Työnjohto	Informaation vastaottaja
Piirtänyt			Päivä
MUUTOS			Jussila, Aro
Työnimike / Työn laji/osa			Rakennuksen osien
VAASAN LYSEO JA VASA GYMNASIUM VAASANPUISTIKKO 8 VAASAN LYSEO, TALOTEKNIIKKASANEERAUS VAASANPUISTIKKO 8			ILMANVAIHTO Piirustuksen sisältö LVIKRS ILMANVAIHTO VAIHE 2
			Mittakaava 1:50
Granlund	Granlund Pohjanmaa Oy Hovioikeudenpuistikko 19 A 6 65100 Vaasa P. Puh. 010 759 2900		Tiedostonimi CAD \\Kantelatdt\CAD\LVI\Hanki\V2012\14_2krs_MI.dwg
Työnjo CAD	Arkki nro A4	Työnro V2012/14	Rev.
Piirustuksen tiedostomuoto PDF	Mittakaava tulostettaessa 1:1	Mittakaava tulostettaessa 1:1	Tila Rakentamisen ja ylläpidon palvelu Muutoksessa
15.10.2021			LVI 3002