Tyyp.	Muutos	Kooks.	Päivämp.

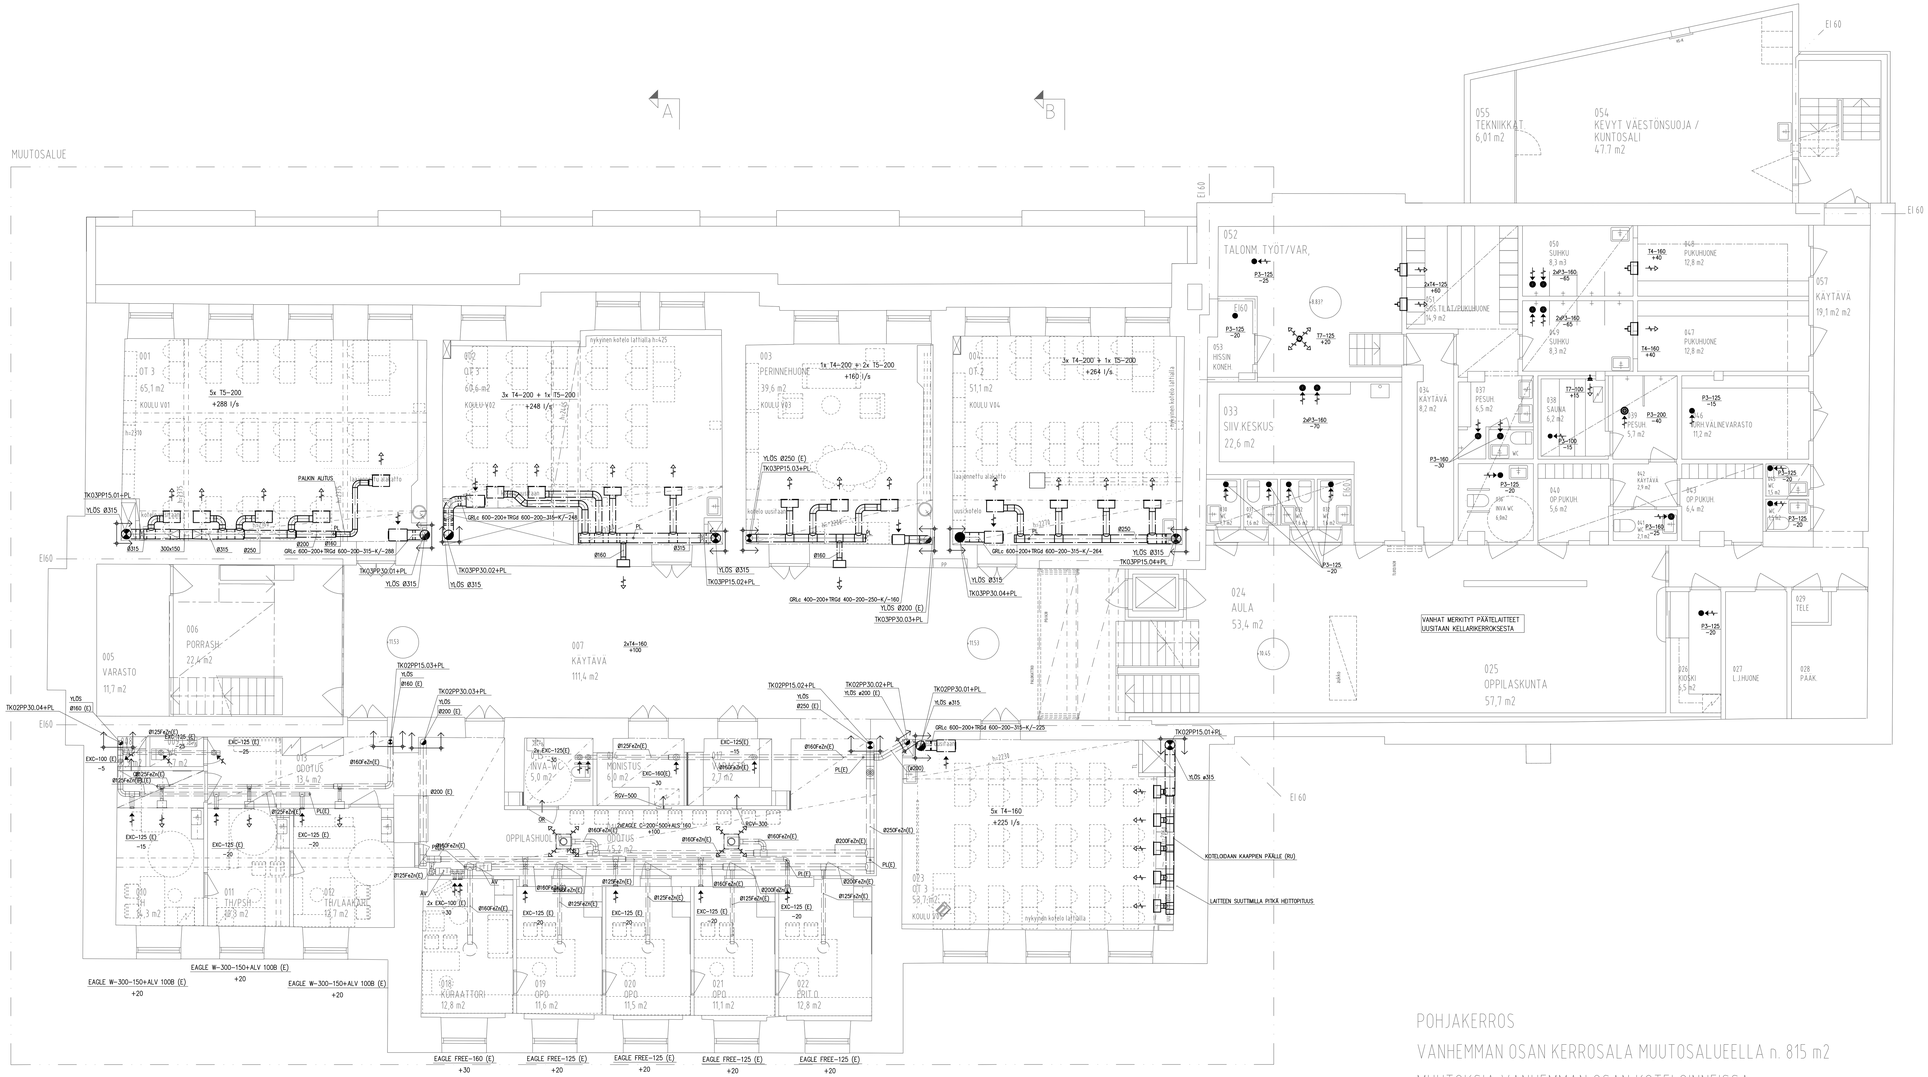

POHJAKERROS

VANHEMMAN OSAN KERROSALA MUUTOSALUEELLA n. 815 m2

MUUTOKSIA VANHEMMAN OSAN KOTELOINNEISSA.

Kaupungintarkastaja	Kortteliko	Tiiviisko	Hyväksymispäätös nähtävillä	Palv.
Suunnittelualue			Suunnittelualue	Diario, nro
MUUTOS			ILMANVAIHTO	
Rakennuspaikan osoite			Rakennuksen osoite	Mittakaava
VAASAN LYSEO JA VASA GYMNASIUM **VAASANPUISTIKKO 8** VAASAN LYSEO, TALOTEKNIIKKASANEERAUS VAASANPUISTIKKO 8			KELLARI ILMANVAIHTO VAIHE 2	1:50
Granlund	Granlund Pohjanmaa Oy Hovioikeudenpuistikko 19 A 6 65100 Vaasa Puh. 010 759 2000		Valmistuskuvat CAD: W:\kirjasto\CAD\LVI\Ilmari\V201214_kellari_MI.dwg	
Piirtäjä CGR	Arkk.	Arkk. hyv. V-V2021214	Kerrokset	Muutospiirrokset
Suunnittelun vaiheen nro 04.10.2021	Suunnittelun vaiheen nimi	Muun suunnittelun hyväksyntä	**LVI 3000**	