1. KRS (±15.03 / ±13.14) 1 / 50

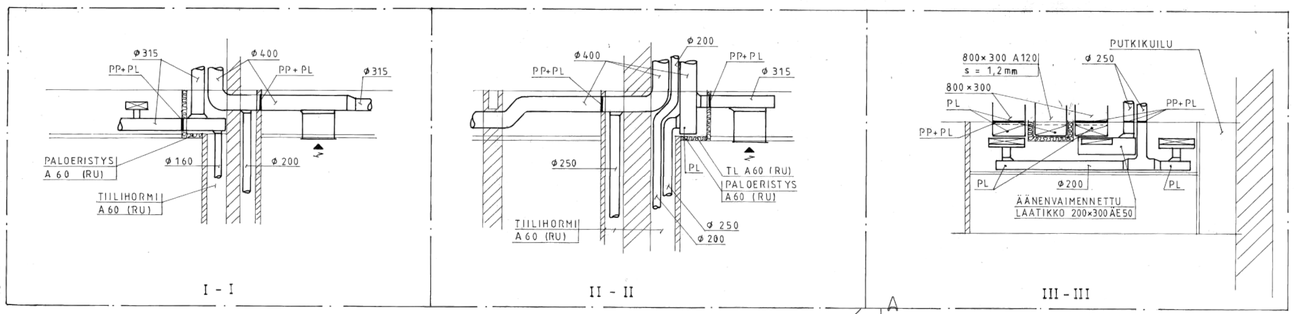

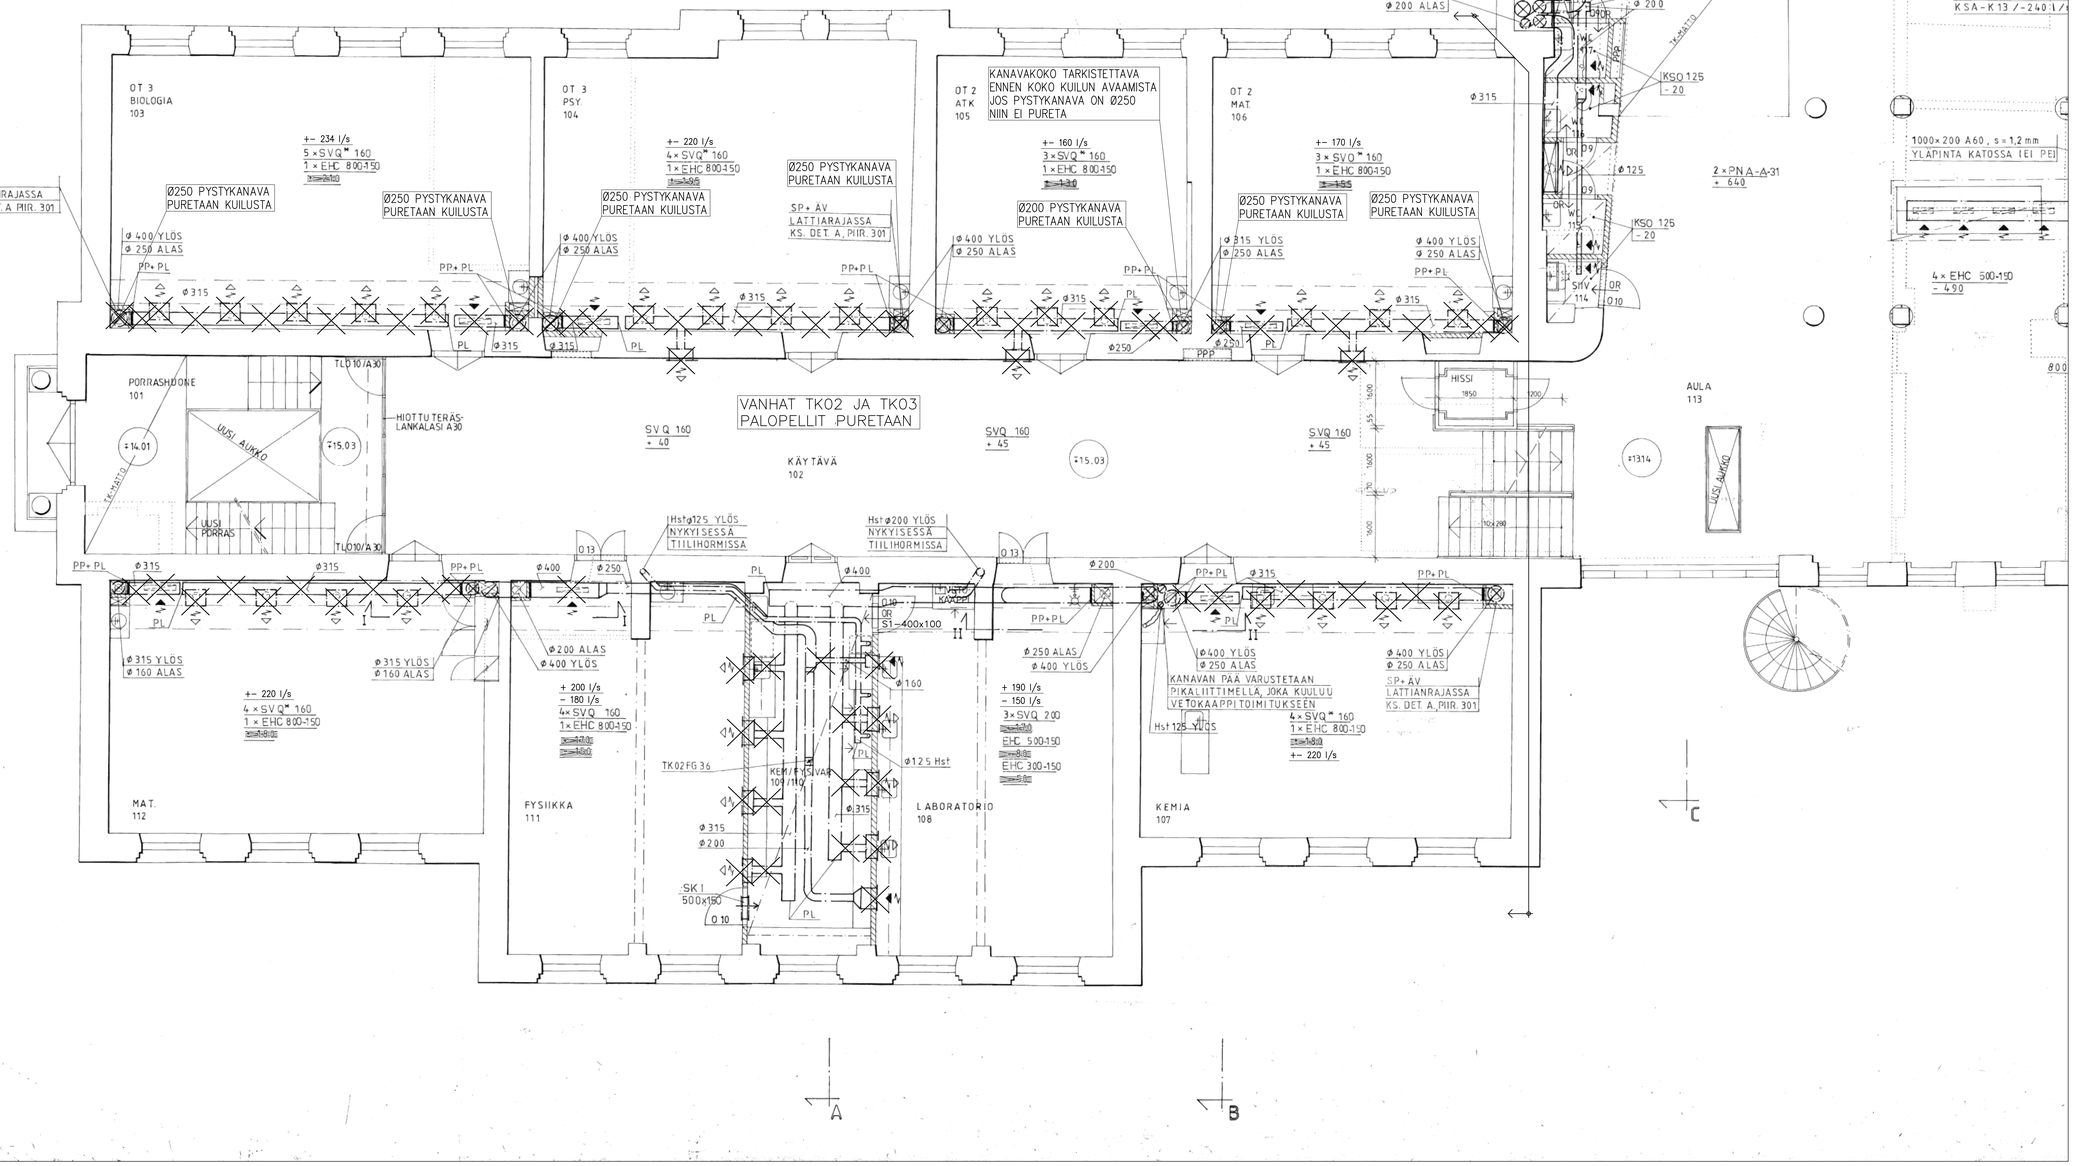

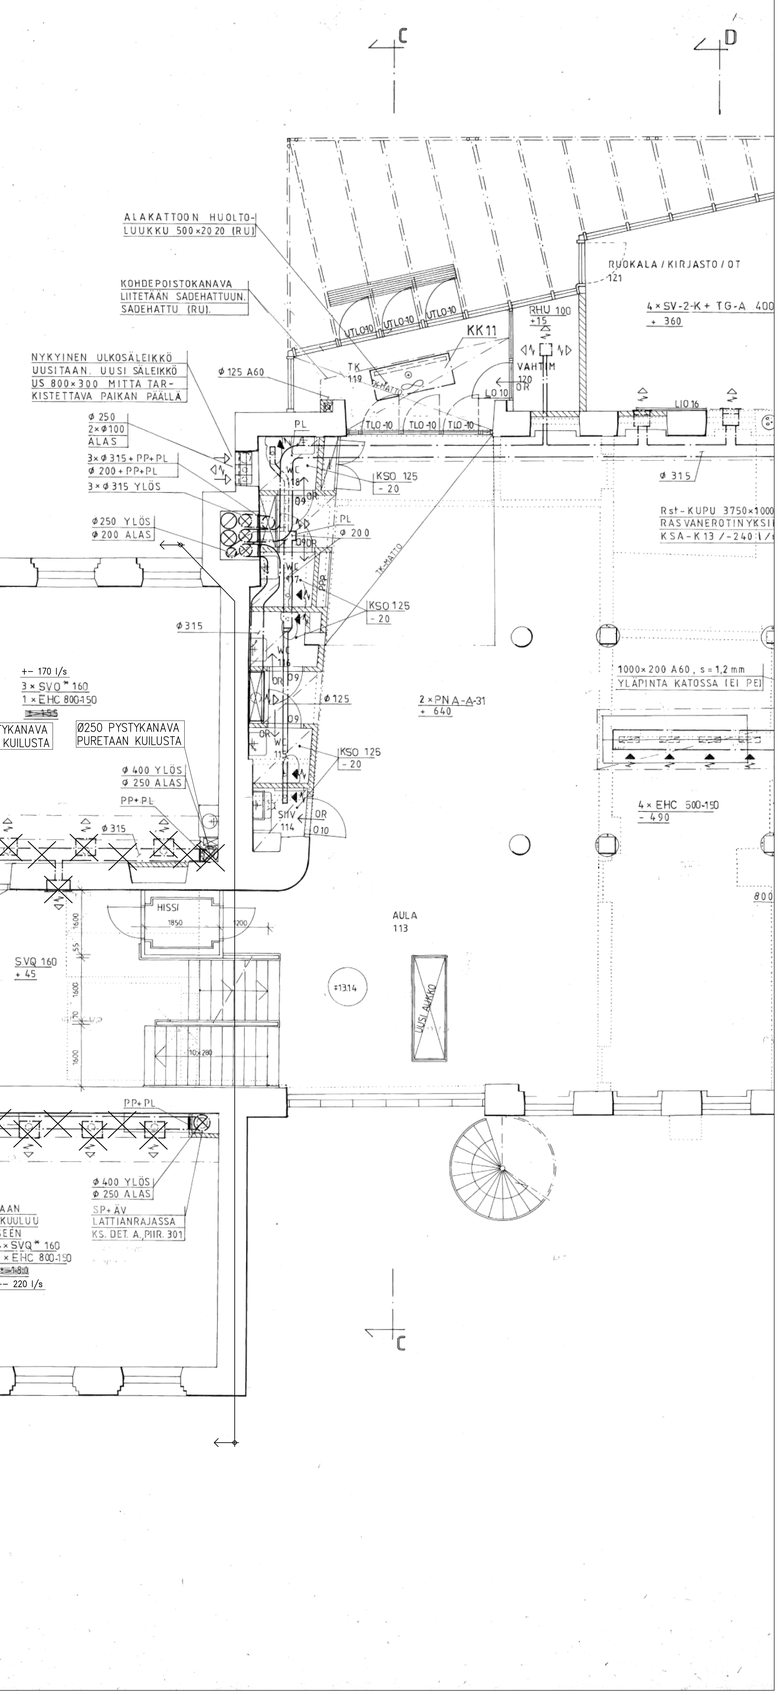

Tun.	Muutos	Nimim.	Päiväys

Kaupunginosa/kylä	Kortteli/tila	Tontti/nro	Viranomaisen merkintöjä / Rato
Rakennuspaikan osoite			Piirustuksen sisältö / Jukka, hrp
MUUTOS			PURKUPIIRUSTUS
Rakennuksen nimi ja osoite			Rakennuksen osien	Mittakaava
VAASAN LYSEO JA VASA GYMNASIUM VAASANPUISTIKKO 8 VAASAN LYSEO, TALOTEKNIIKKASANEERAUS VAASANPUISTIKKO 8			1. KRS ILMANVAIHTO, PURKU	1:50

Granlund	Granlund Pohjanmaa Oy Hovikkoudenpuistikko 19 A 6 65100 Vaasa Puh. 010 769 2800		Hankenumero CAD ...\VV201214_1kris_MI_PURKU.dwg ArA
Piirtäjä	Suunnittelija	Projektinro	Suunnittelualue ja piirustusnumero	Muutosluvuvä
OJA	ArA	VV201214		
Muutospiirustuksen laatimispäivä	Muutospiirustuksen hyväksyjä	Rakennetunlaisuus ja tilaajaluku	LVI 9301	
31.10.2021				