2. KRS (+19.58) 1/50

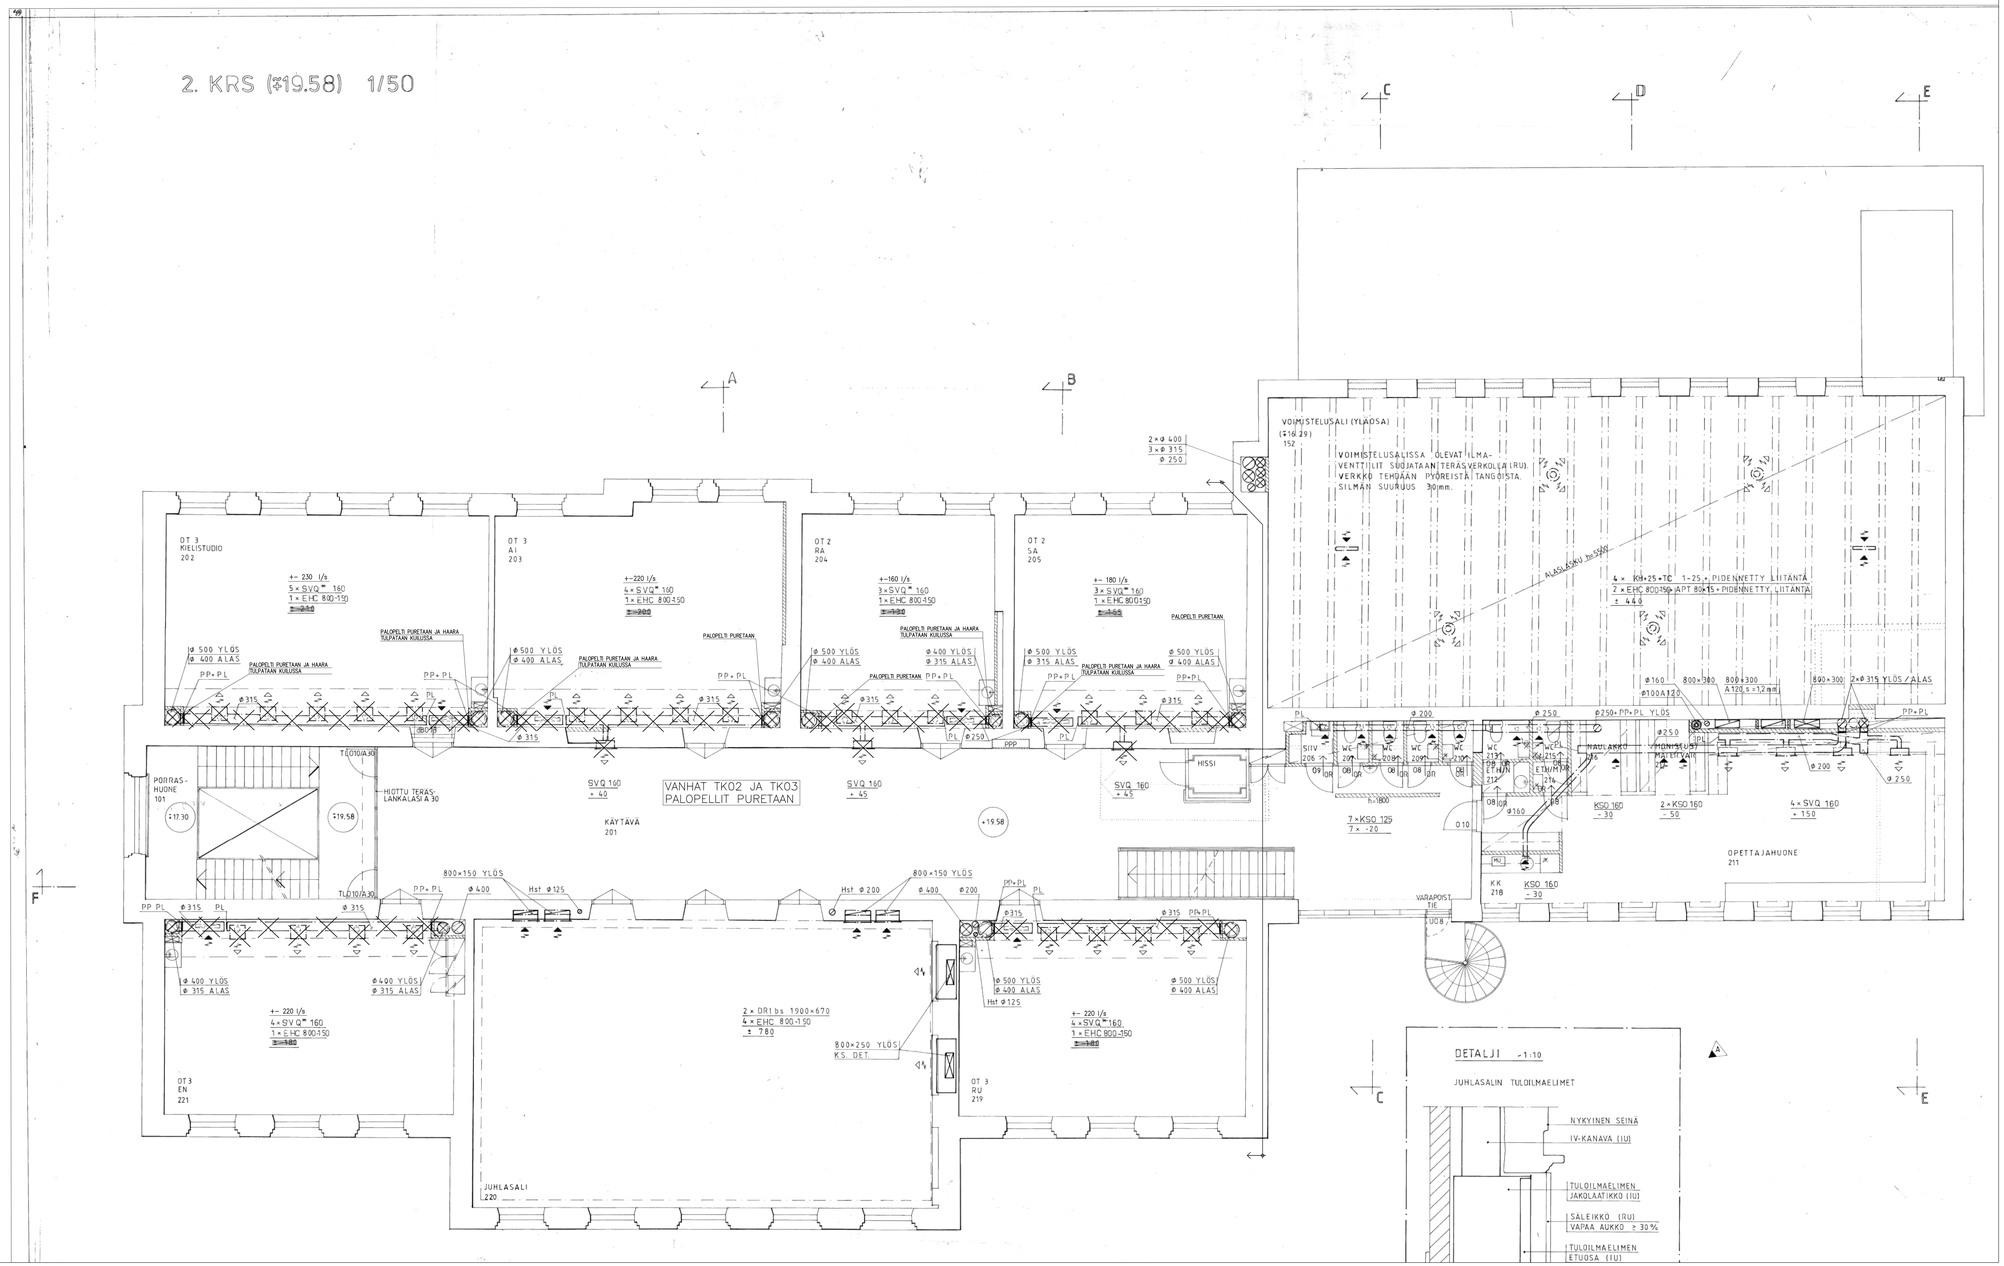

Tark.	Muutos	Kävin.	Päiväys

Projektinumero	Hankenumero	Päiväys
MUUTOS		
Rakennuspaikka / Tontin osoite		
VAASAN LYSEO JA VASA GYMNASIUM VAASANPUISTIKKO 9		
VAASAN LYSEO, TALOTEKNIIKKASANEERAUS VAASANPUISTIKKO 9		

Piirustuksen nimike	Mittakaava
PURKUPIIRUSTUS	
Piirustuksen sisältö	
KRS ILMANVAIHTO, PURKU	1:50

Granlund

Granlund Pohjoismaa Oy
Hiiridokumentpuistikko 13 F 6
65100 Vaasa
P. Puh. 010 759 2900

Piirtäjä	Arkkikoko	Tiedostonimi
OJA	A4	LVI201214
Päiväys	Mittakaava	Tiedostopolku ja tiedostonimi
31.10.2021		

Tiedostonimi	
LVI	hVV201214_2krs_MI_PURKU.dwg
Alv	
Piirustuksen ja projektinumero	Muutostunnus
LVI 9302	