

Kaivulupa 905-2022-20

Päätöksen tila	Lupa myönnetty
Hakemuspäivä	24.2.2022
Voimassaoloaika	28.3.2022 - 28.3.2022
Osoite/sijainti	Liekkikuja 23-25

Yhteystiedot

Hakija	Maksaja
Kiviranta Timo	Elisa Oyj
Kappelinmäentie 240	Tuotanto PL 499
65380 Vaasa	00061 Elisa

Luvan tarkoitus

Kaivetaan kuitu tontille

Tietoliikenne

Lisätiedot

Tämä hakemus koskee	Kaivu- ja sijoituslupaa
Kaivu-, sijoitusalueen katuosoite	Liekkikuja 23-25
Vaikutukset liikenteeseen	Aiheuttaa liikennehaitan
Vaikutukset liikenteeseen, tarkempi selostus	Pieni haitta
Päällystyskorjaustarve	Ei tarvetta
Vihertyötarve	Ei tarvetta
Laita tähän työnnumero tms. mikäli haluat saada sen laskulle viitteeksi	1335784
Lisätiedot	Elisa maksaa
Olen selvittänyt alueen johtotiedot.	Kyllä
Olen perehtynyt ja sitoudun Kaivu- ja sijoituslupamääräyksiin, lupamaksuihin ja hoitoluokituskarttaan (Kaivu- ja sijoituslupamääräykset, Tilapäiset lupamaksut ja vuokrat, Hoitoluokituskartta)	Kyllä

Esitys

Hakija anoo kaivu- ja sijoituslupaa em. kohteen kaapelointityölle/vesihuollon saneeraustyöhön oheisten piirustusten mukaan.

Esitän, että hakijalle myönnetään kaivu- ja sijoituslupa oheisten piirustusten mukaiselle kaupungin katualueelle.

Piirustuksien muutokset huomioidaan, hakijalla on tontinomistajien ja -haltijoiden luvat työlle. Jakokaapit saa sijoittaa katualueelle. Kaapit eivät saa olla näkemän tai muun esteenä.

Hakija ilmoittaa lähiasukkaille ja -firmoille ennen töiden alkamista. Kiinteistöihin ja firmoihin on oltava esteetön kulku koko työn ajan. Kevyelle liikenteelle on varattava esteetön, vähintään 1,5 m leveä kulkureitti kaivupaikan ohitse. Tai vaihtoehtoisesti ohjattava kevyt liikenne määräysten mukaisin liikennemerkkein ja opastein vaihtoehtoiselle kulkureitille.

Kaapelien ja kaapeliputkien ym. laitteiden etäisyys samansuuntaisista vesi- ja viemäriputkista on oltava vähintään 2 m. Putkien ja kaapeleiden lopullinen peitesyvyys tulee olla vähintään 0,7 m. Kaivoihin tulee asentaa säädettävä valurautainen kansi, kantavuus 40 tn.

Katualueen ennallistaminen kaivu- ja sijoituslupamääräysten mukaisesti. Työn valmistumisesta on ilmoitettava kaivulupatarkastajalle sähköpostitse. Työssä tulee olla voimassa oleva Tieturva 1 tai Tieturva 2 -kortti.

Hoitoluokkien mukaisesti päällysteet:

1. hoitoluokan katu	SMA16 tai AB16	16 cm (6+6+4cm)
2. hoitoluokan katu	AB16	10 cm (6+4cm)
3. hoitoluokan katu	AB16 tai AB11	6 cm
Pyörätiet ja jalkakäytävät	AB11	4 cm

Päätös

Lupahakemuksenne on hyväksytty.

Kaupunki perii tästä päätöksestä kaivulupakäsittely- ja valvontamaksuna yhteensä 93,00 € (sis. alv.24%)

Huomautus

Liekkikuja on 3-hoitoluokan katu.

Lisätietoja antaa Ilkka-Matti Kattilakoski, p. 040 611 6864

Lupaehdot

Työssä noudatettava Telan 9.6.2016 § 87 hyväksymiä kaivu- ja sijoituslupamääräyksiä.

Allekirjoitus

Ilkka-Matti Kattilakoski

Ilkka-Matti Kattilakoski

JAKELU

Kyla, Kuusela, Kiviranta / Voimatel Oy, Nabb / Elisa Oyj.

Oikaisuvaatimusohje

Päätökseen tyytymätön voi tehdä kirjallisen oikaisuvaatimuksen alla mainitulle viranomaiselle 14 päivän kuluessa päätöksen tiedoksisaannista. Kunnan jäsenen katsotaan saaneen päätöksestä tiedon seitsemän (7) päivän kuluessa siitä kun päätös on asetettu nähtäville kaupungin internetsivuille. Asianosaisen katsotaan saaneen tiedon päätöksestä seitsemäntenä (7) päivänä kirjeen lähettämisestä, saantitodistuksen osoittamana aikana tai erilliseen tiedoksiantotodistukseen merkittynä aikana ja silloin kun päätös on annettu tiedoksi sähköisesti kolmantena (3) päivänä viestin lähettämisestä. Oikaisuvaatimuksesta on käytävä ilmi vaatimus perusteluineen ja se on tekijän allekirjoitettava.

Viranomainen, jolle oikaisuvaatimus tehdään

Kaupunkiympäristölautakunta, PL 3, Raastuvankatu 33 A, 65101 VAASA

sposti: kirjaamo@vaasa.fi

14.2.2022 12.49.35

Työn nimi:
LIEKKIKUJA 25 65300 VAASA

Työn kuvaus:
LINNOLA SAKARI
[0442790166](tel:0442790166)

Puhallus Fyormu micro 4 noin 80m
Putkeenveto noin mp14 noin 80
Kaivamista noin 10m katualueella

Kaivetaan tontin reunaan
vanha mp50 jatketaan
tontin reunaan

Jos tontilla ei ole
putkea niin
kaivetaan tontilla
asukkaan
kustannuksella.

MP50/PVC

Tunnus	(MUS_SEP)21541
Keskusalue	Mustasaari_Sepänkylä

538123 Liekkikuja 25
Timo Kiviranta 0447939957
Voimatel 14.2 2022

Iaustakartta CGI, Ilmakuvat Suomi MML, Kiinteistörekisterikartta MML,
Kaivot (NIMS: Ductnode/pull-lid), Kaivot (NIMS: Map remark point), Kaivot
(NIMS: tracksection/kaivon reunaviiva), Kalliopylväät, Katuvalopylväät,
Puhelinpylväät, Sähköpylväät, Suurjännitepylväät, Tuntematon pylvästyyp

20 m


1:500

Typpipoikkileikkaus

1:100

Liekkikuja

10

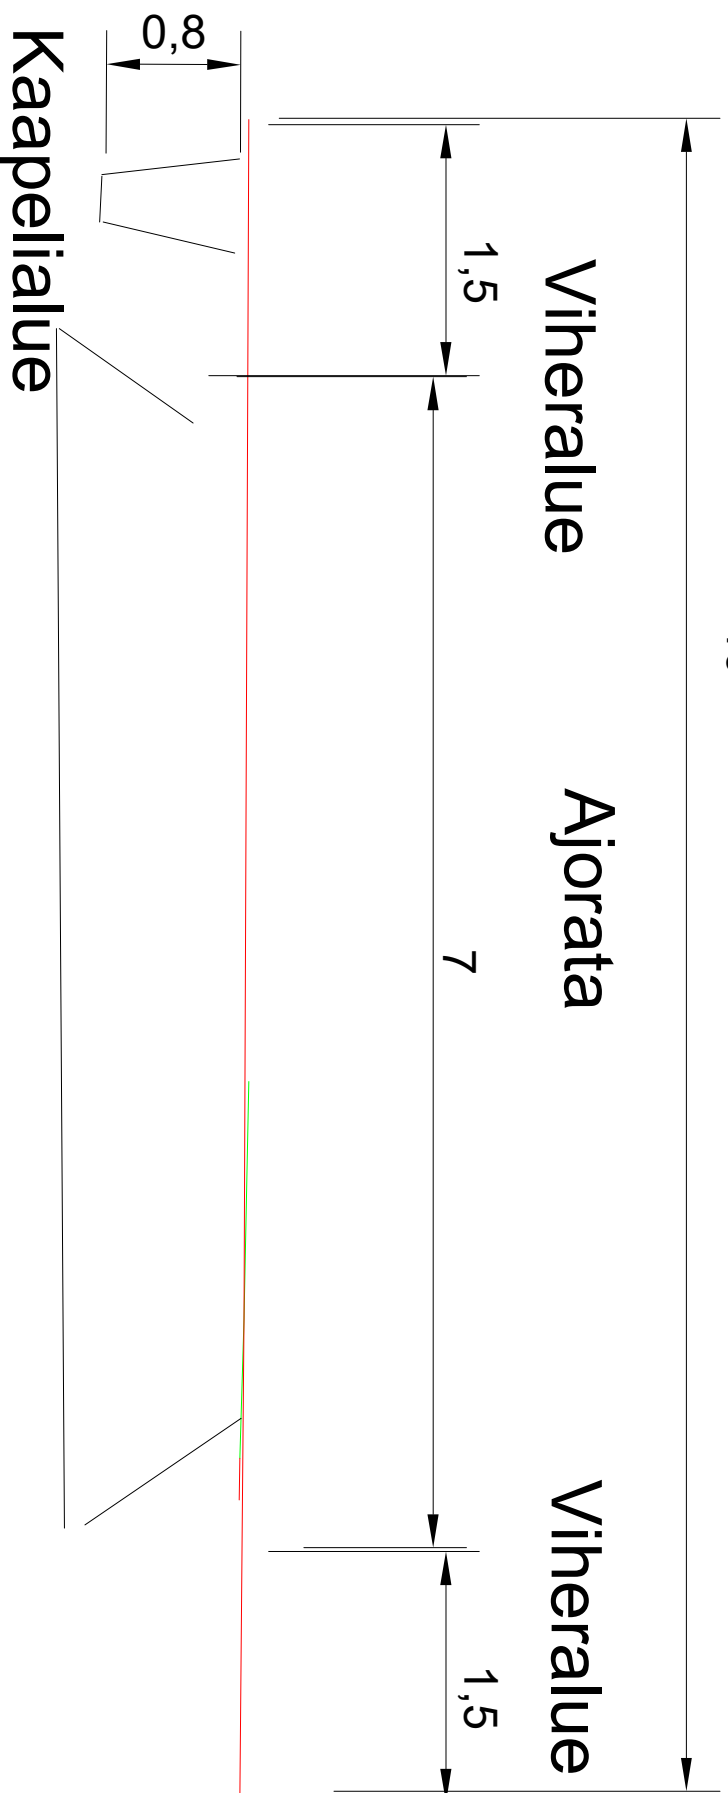

14.2.2022 12.49.35

Työn nimi:
LIEKKIKUJA 25 65300 VAASA

Työn kuvaus:
LINNOLA SAKARI
[0442790166](tel:0442790166)

Puhallus Fyormu micro 4 noin 80m
Putkeenveto noin mp14 noin 80
Kaivamista noin 10m katualueella

Kaivetaan tontin reunaan
vanha mp50 jatketaan
tontin reunaan

Jos tontilla ei ole
putkea niin
kaivetaan tontilla
asukkaan
kustannuksella.

MP50/PVC


Tunnus	(MUS_SEP)21541
Keskusalue	Mustasaari_Sepänkylä

538123 Liekkikuja 25
Timo Kiviranta 0447939957
Voimatel 14.2 2022

20 m

1:500

Iaustakartta CGI, Ilmakuvat Suomi MML, Kiinteistörekisterikartta MML,
Kaivot (NIMS: Ductnode/pull-lid), Kaivot (NIMS: Map remark point), Kaivot
(NIMS: tracksection/kaivon reunaviiva), Kalliopylväät, Katuvalopylväät,
Puhelinpylväät, Sähköpylväät, Suurjännitepylväät, Tuntematon pylvästyyp

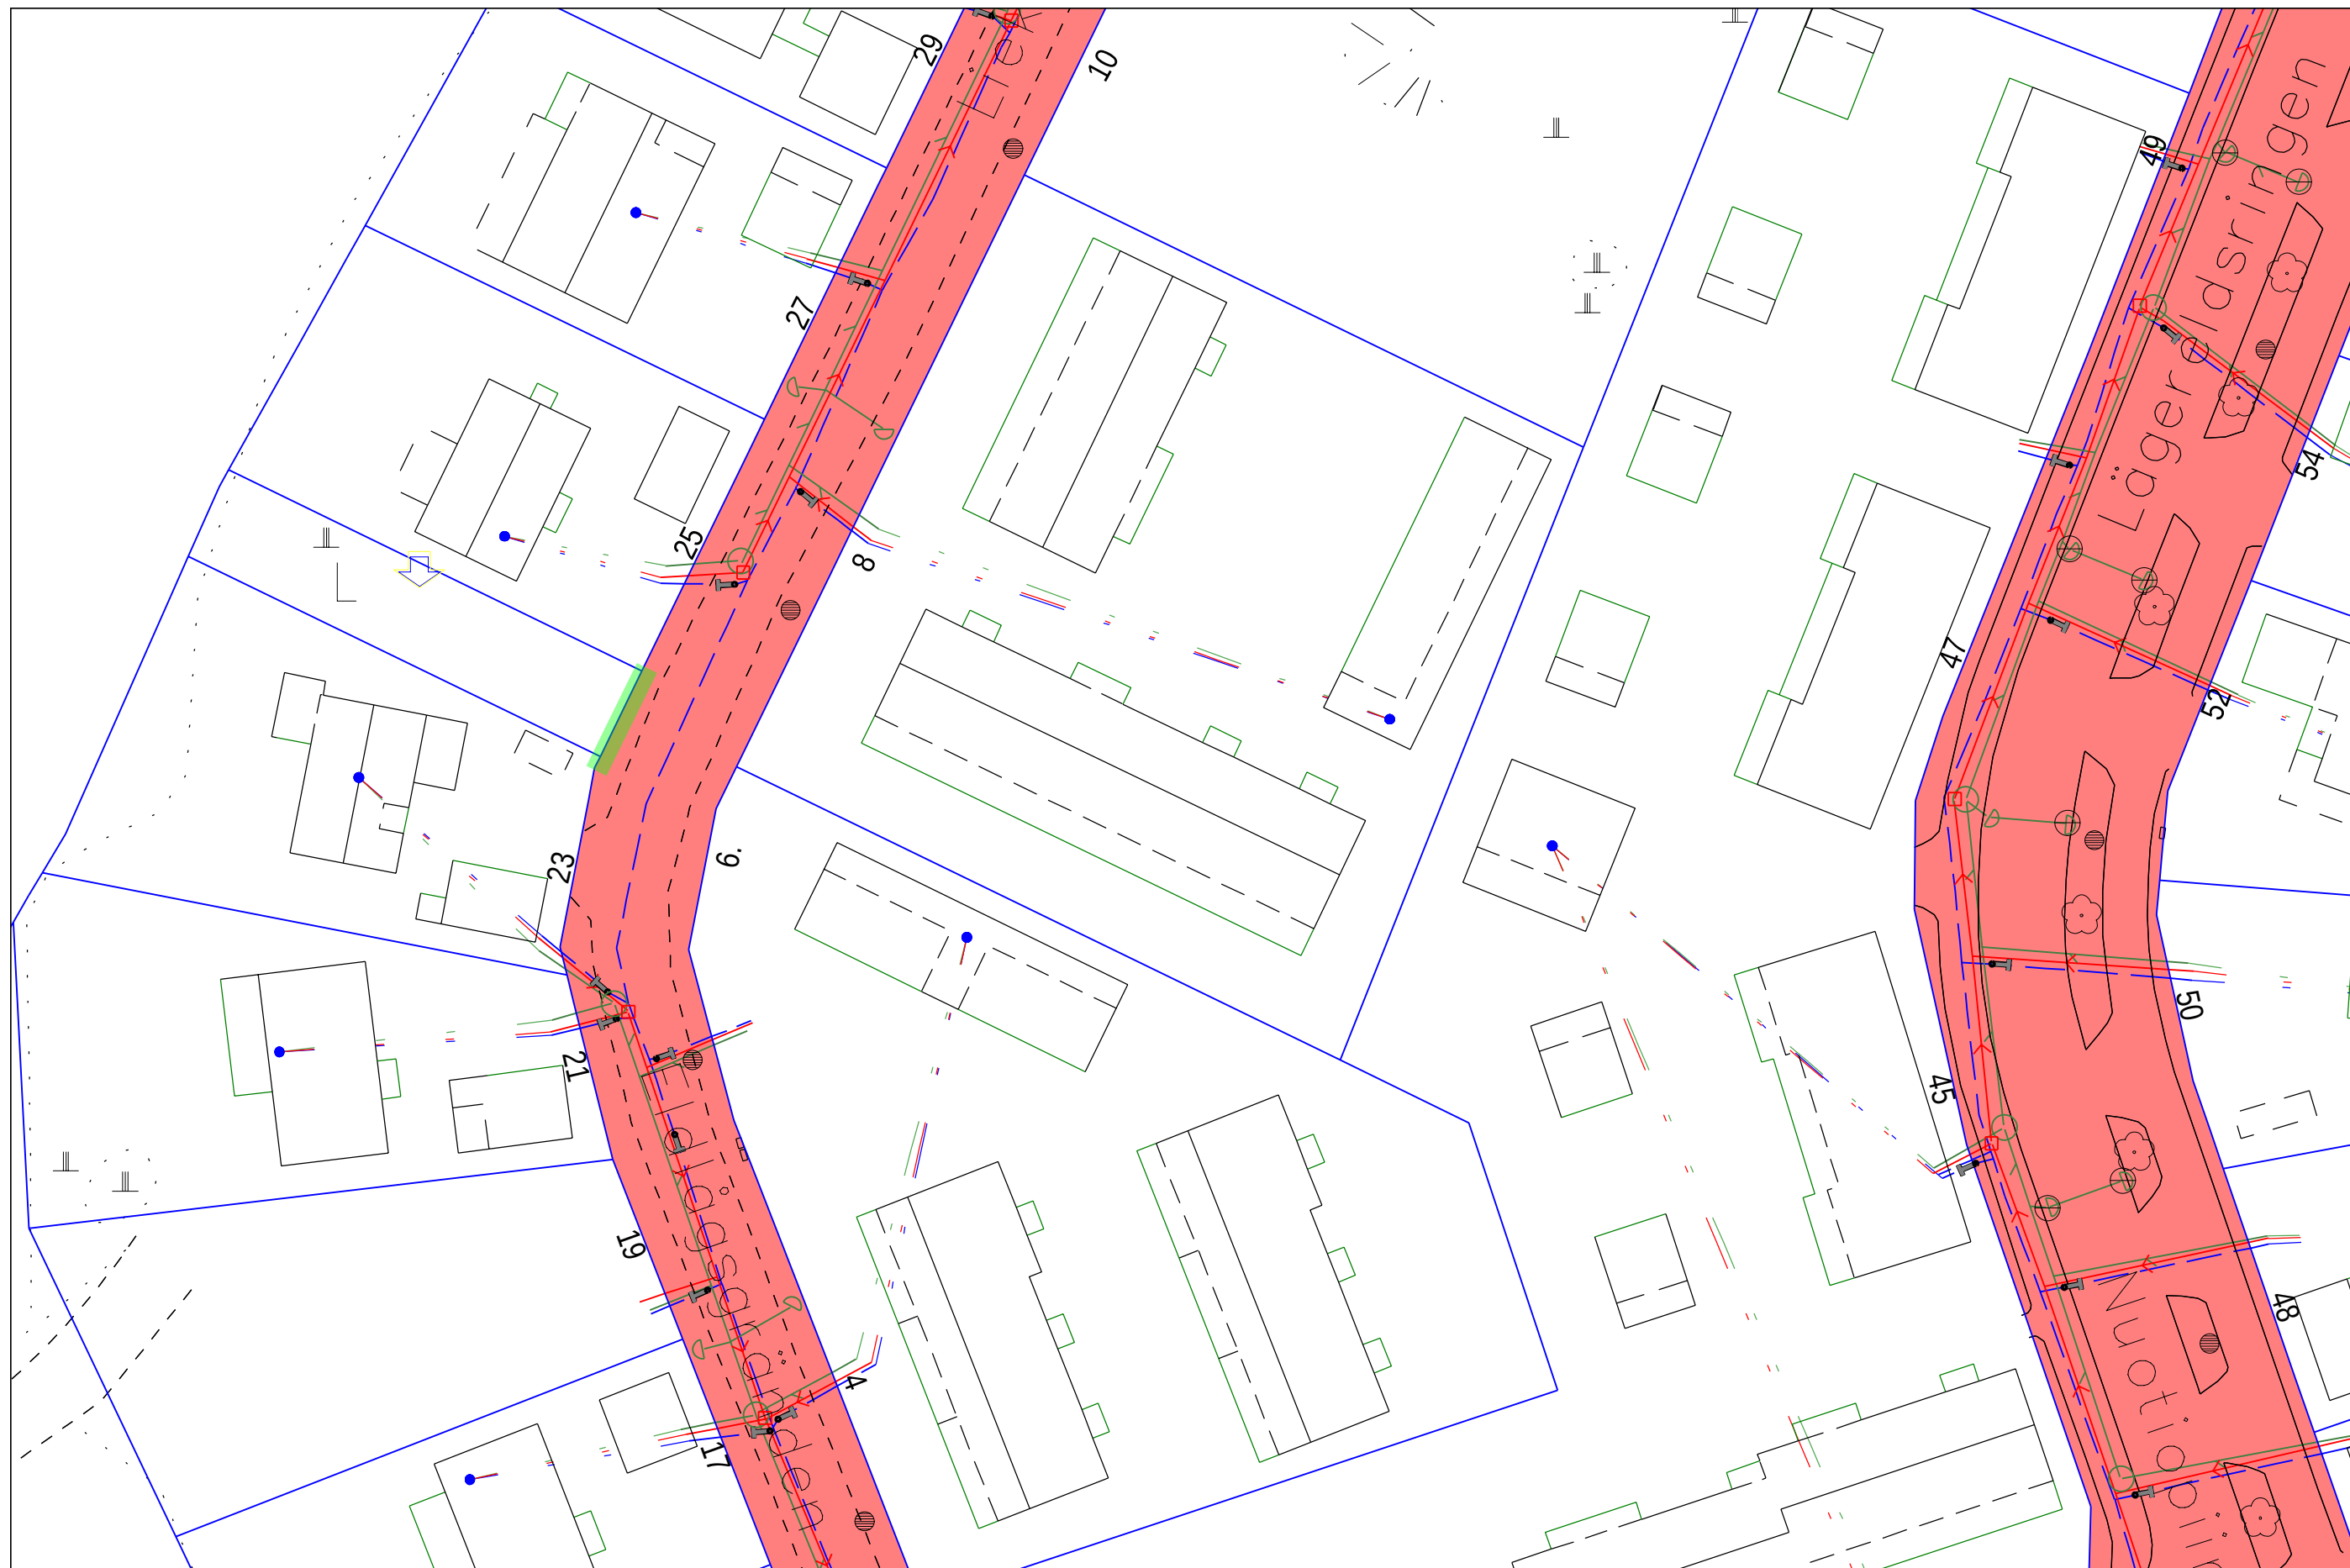

Kuntatekniikan hallinnoima alue (punaisella)

Kaivuaalue