

Kaivulupa 905-2022-21

Päätöksen tila	Lupa myönnetty
Hakemuspäivä	4.3.2022
Voimassaoloaika	4.3.2022 - 30.4.2022
Osoite/sijainti	Pitsikatu 6-8

Yhteystiedot

Hakija	Maksaja
Vaasan Sähköverkko Oy	Vaasan Sähköverkko Oy
Kauppapuistikko 0	Kauppapuistikko 0
65100 Vaasa	65100 Vaasa

Luvan tarkoitus

Kaivetaan jakokaapin edusta auki, ja laitetaan siitä kaapeli viereiseen jakokaappiin.

Johtotyöt Kaapelin lisäys

Lisätiedot

Tämä hakemus koskee	Kaivu- ja sijoituslupaa
Kaivu-, sijoitusalueen katuosoite	Pitsikatu 6-8
Vaikutukset liikenteeseen	Ei vaikutusta liikenteeseen
Vaikutukset liikenteeseen, tarkempi selostus	Keskus on 5m päässä tien reunasta
Päällystyskorjaustarve	Ei tarvetta
Vihertyötarve	Korjaus tarvitaan
Laita tähän työnnumero tms. mikäli haluat saada sen laskulle viitteeksi	2022/86
Lisätiedot	Tiealueelle ei mennä, vain kaapin(kaappien) edustalla toimitaan
Olen selvittänyt alueen johtotiedot.	Kyllä
Olen perehtynyt ja sitoudun Kaivu- ja sijoituslupamääräyksiin, lupamaksuihin ja hoitoluokituskarttaan (Kaivu- ja sijoituslupamääräykset , Tilapäiset lupamaksut ja vuokrat , Hoitoluokituskartta)	Kyllä

Esitys

Hakija anoo kaivu- ja sijoituslupaa em. kohteen kaapelointityölle/vesihuollon saneeraustyöhön oheisten piirustusten mukaan.

Esitän, että hakijalle myönnetään kaivu- ja sijoituslupa oheisten piirustusten mukaiselle kaupungin katualueelle.

Piirustuksien muutokset huomioidaan, hakijalla on tontinomistajien ja -haltijoiden luvat työlle. Jakokaapit saa sijoittaa katualueelle. Kaapit eivät saa olla näkemän tai muun esteenä.

Hakija ilmoittaa lähiasukkaille ja -firmoille ennen töiden alkamista. Kiinteistöihin ja firmoihin on oltava esteetön kulku koko työn ajan. Kevyelle liikenteelle on varattava esteetön, vähintään 1,5 m leveä kulkureitti kaivupaikan ohitse. Tai

vaihtoehtoisesti ohjattava kevyt liikenne määräysten mukaisin liikennemerkein ja opastein vaihtoehtoiselle kulkureitille.

Kaapelien ja kaapeliputkien ym. laitteiden etäisyys samansuuntaisista vesi- ja viemäriputkista on oltava vähintään 2 m. Putkien ja kaapeleiden lopullinen peitesyvyys tulee olla vähintään 0,7 m. Kaivoihin tulee asentaa säädettävä valurautainen kansi, kantavuus 40 tn.

Katualueen ennallistaminen kaivu- ja sijoituslupamääräysten mukaisesti. Työn valmistumisesta on ilmoitettava kaivulupatarkastajalle sähköpostitse. Työssä tulee olla voimassa oleva Tieturva 1 tai Tieturva 2 -kortti.

Hoitoluokkien mukaisesti päällysteet:

1. hoitoluokan katu	SMA16 tai AB16	16 cm (6+6+4cm)
2. hoitoluokan katu	AB16	10 cm (6+4cm)
3. hoitoluokan katu	AB16 tai AB11	6 cm
Pyörätiet ja jalkakäytävät	AB11	4 cm

Päätös

Lupahakemuksenne on hyväksytty.

Kaupunki perii tästä päätöksestä kaivulupakäsittely- ja valvontamaksuna yhteensä 93,00 € (sis. alv.24%)

Huomautus

Pitsikatu on 3-hoitoluokan katu.

Lisätietoja antaa Ilkka-Matti Kattilakoski, p. 040 611 6864

Lupaehdot

Työssä noudatettava Telan 9.6.2016 § 87 hyväksymiä kaivu- ja sijoituslupamääräyksiä.

Allekirjoitus



Ilkka-Matti Kattilakoski

JAKELU

Kyla, Kuusela, Allonen / Voimatel Oy, Tyni / VSVOY.

Oikaisuvaatimusohje

Päätökseen tyytymätön voi tehdä kirjallisen oikaisuvaatimuksen alla mainitulle viranomaiselle 14 päivän kuluessa päätöksen tiedoksisaannista. Kunnan jäsenen katsotaan saaneen päätöksestä tiedon seitsemän (7) päivän kuluessa siitä kun päätös on asetettu nähtäville kaupungin internetsivuille. Asianosaisen katsotaan saaneen tiedon päätöksestä seitsemäntenä (7) päivänä kirjeen lähettämisestä, saantitodistuksen osoittamana aikana tai erilliseen tiedoksiantotodistukseen merkittynä aikana ja silloin kun päätös on annettu tiedoksi sähköisesti kolmantena (3) päivänä viestin lähettämisestä. Oikaisuvaatimuksesta on käytävä ilmi vaatimus perusteluineen ja se on tekijän allekirjoitettava.

Viranomaisen, jolle oikaisuvaatimus tehdään

Kaupunkiympäristölautakunta, PL 3, Raastuvankatu 33 A, 65101 VAASA

sposti: kirjaamo@vaasa.fi

VALTAKIRJA

Valtuutamme maastosuunnittelija **Jere Allonen Voimatel Oy:stä** hoitamaan ja allekirjoittamaan yhtiömme puolesta verkonrakennusprojekteissa rakentamisessa vaadittavien maanomistajalupien hankintaan liittyviä sopimuksia, sekä hakemaan muuntamoiden rakentamisessa vaadittavia rakennus- ja toimenpidelupia. Valtakirja on voimassa 1.1.2022–31.12.2022.

FULLMAKT

Vi befullmäktigar terrängplanerare **Jere Allonen** från **Voimatel Ab** att för Vasa Elnät Ab's räkning behandla och underteckna avtalshandlingar som erfordras för markägarlov relaterade till nätbyggnadsprojekt samt ansöka om byggnads- och åtgärdstillstånd som erfordras för byggande av transformatorstationer. Fullmakten är i kraft 1.1.2022–31.12.2022.

VAASAN SÄHKÖVERKKO OY
VASA ELNÄT AB

Vaasassa 2.2.2022




Juha Rintamäki
Toimitusjohtaja




LIIKENTEENOHJAUSUUNNITELMA

Tunkkaus/poraus tien ali, työ ja kalusto ajoradan ulkopuolella

Tiekohtainen nopeusrajoitus enintään 60 km/h

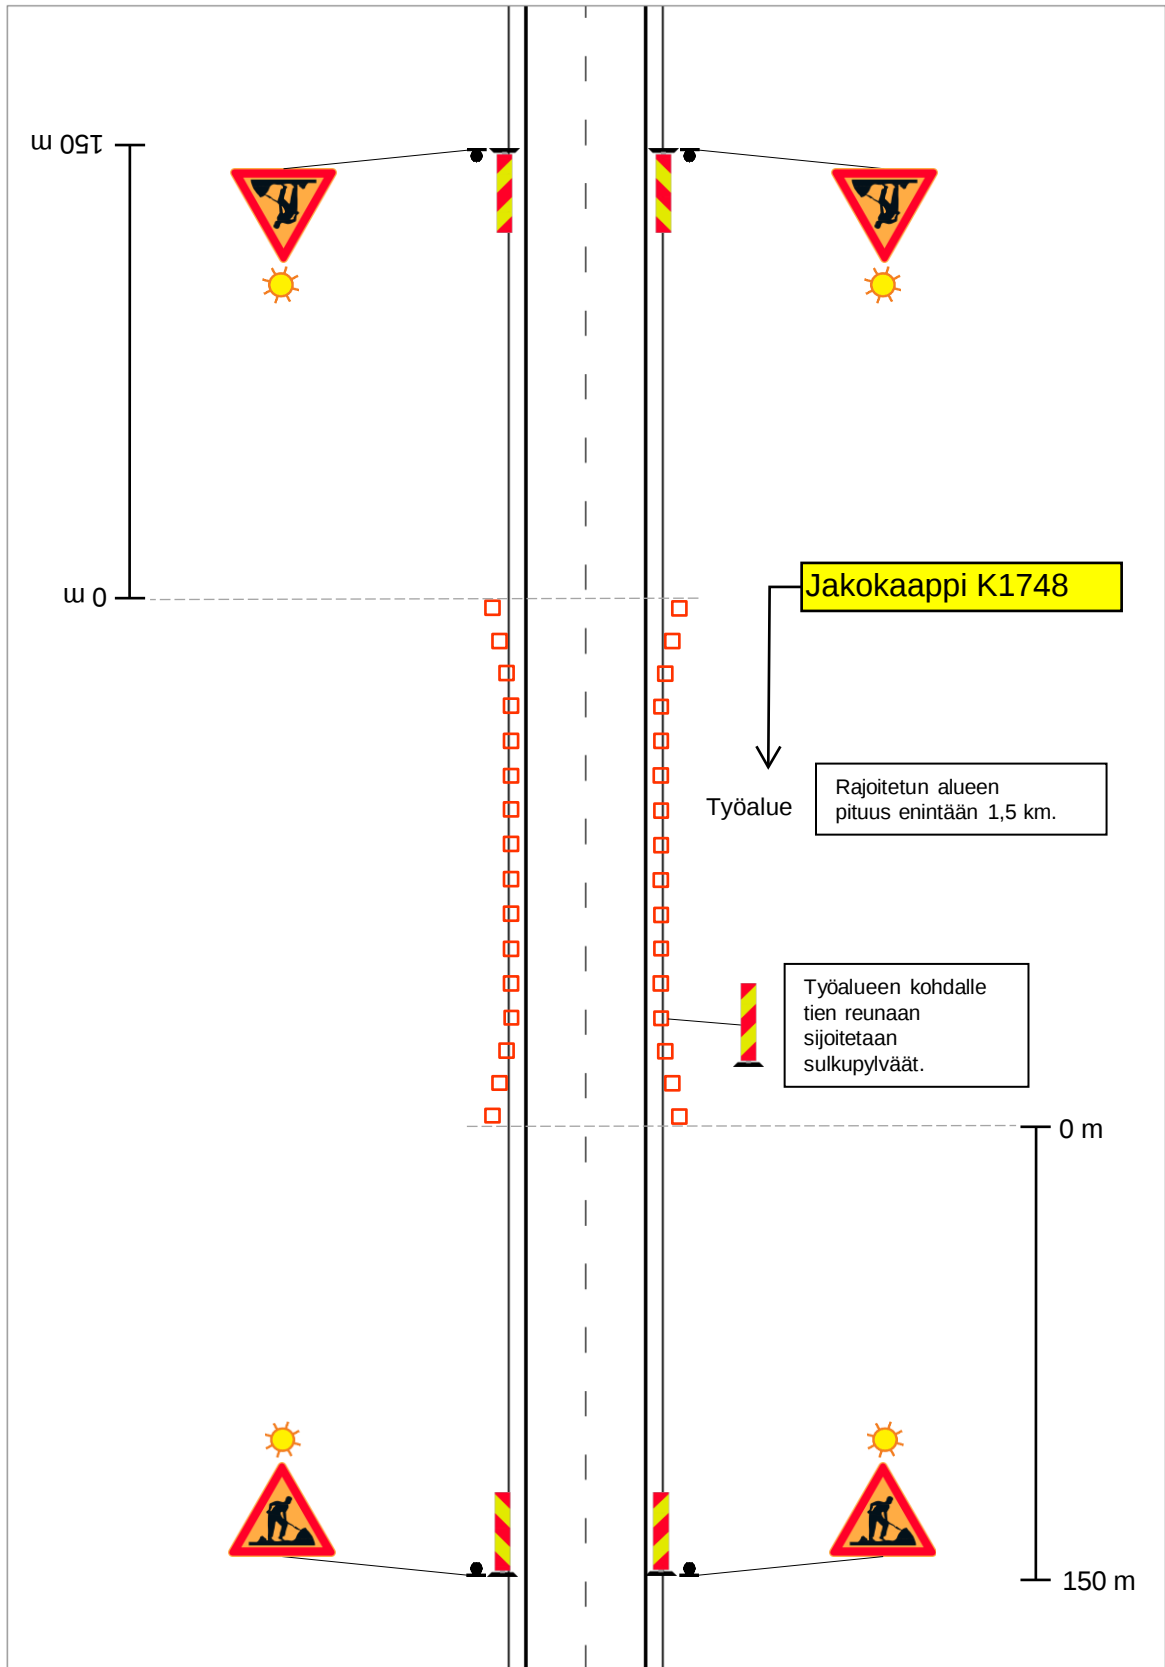

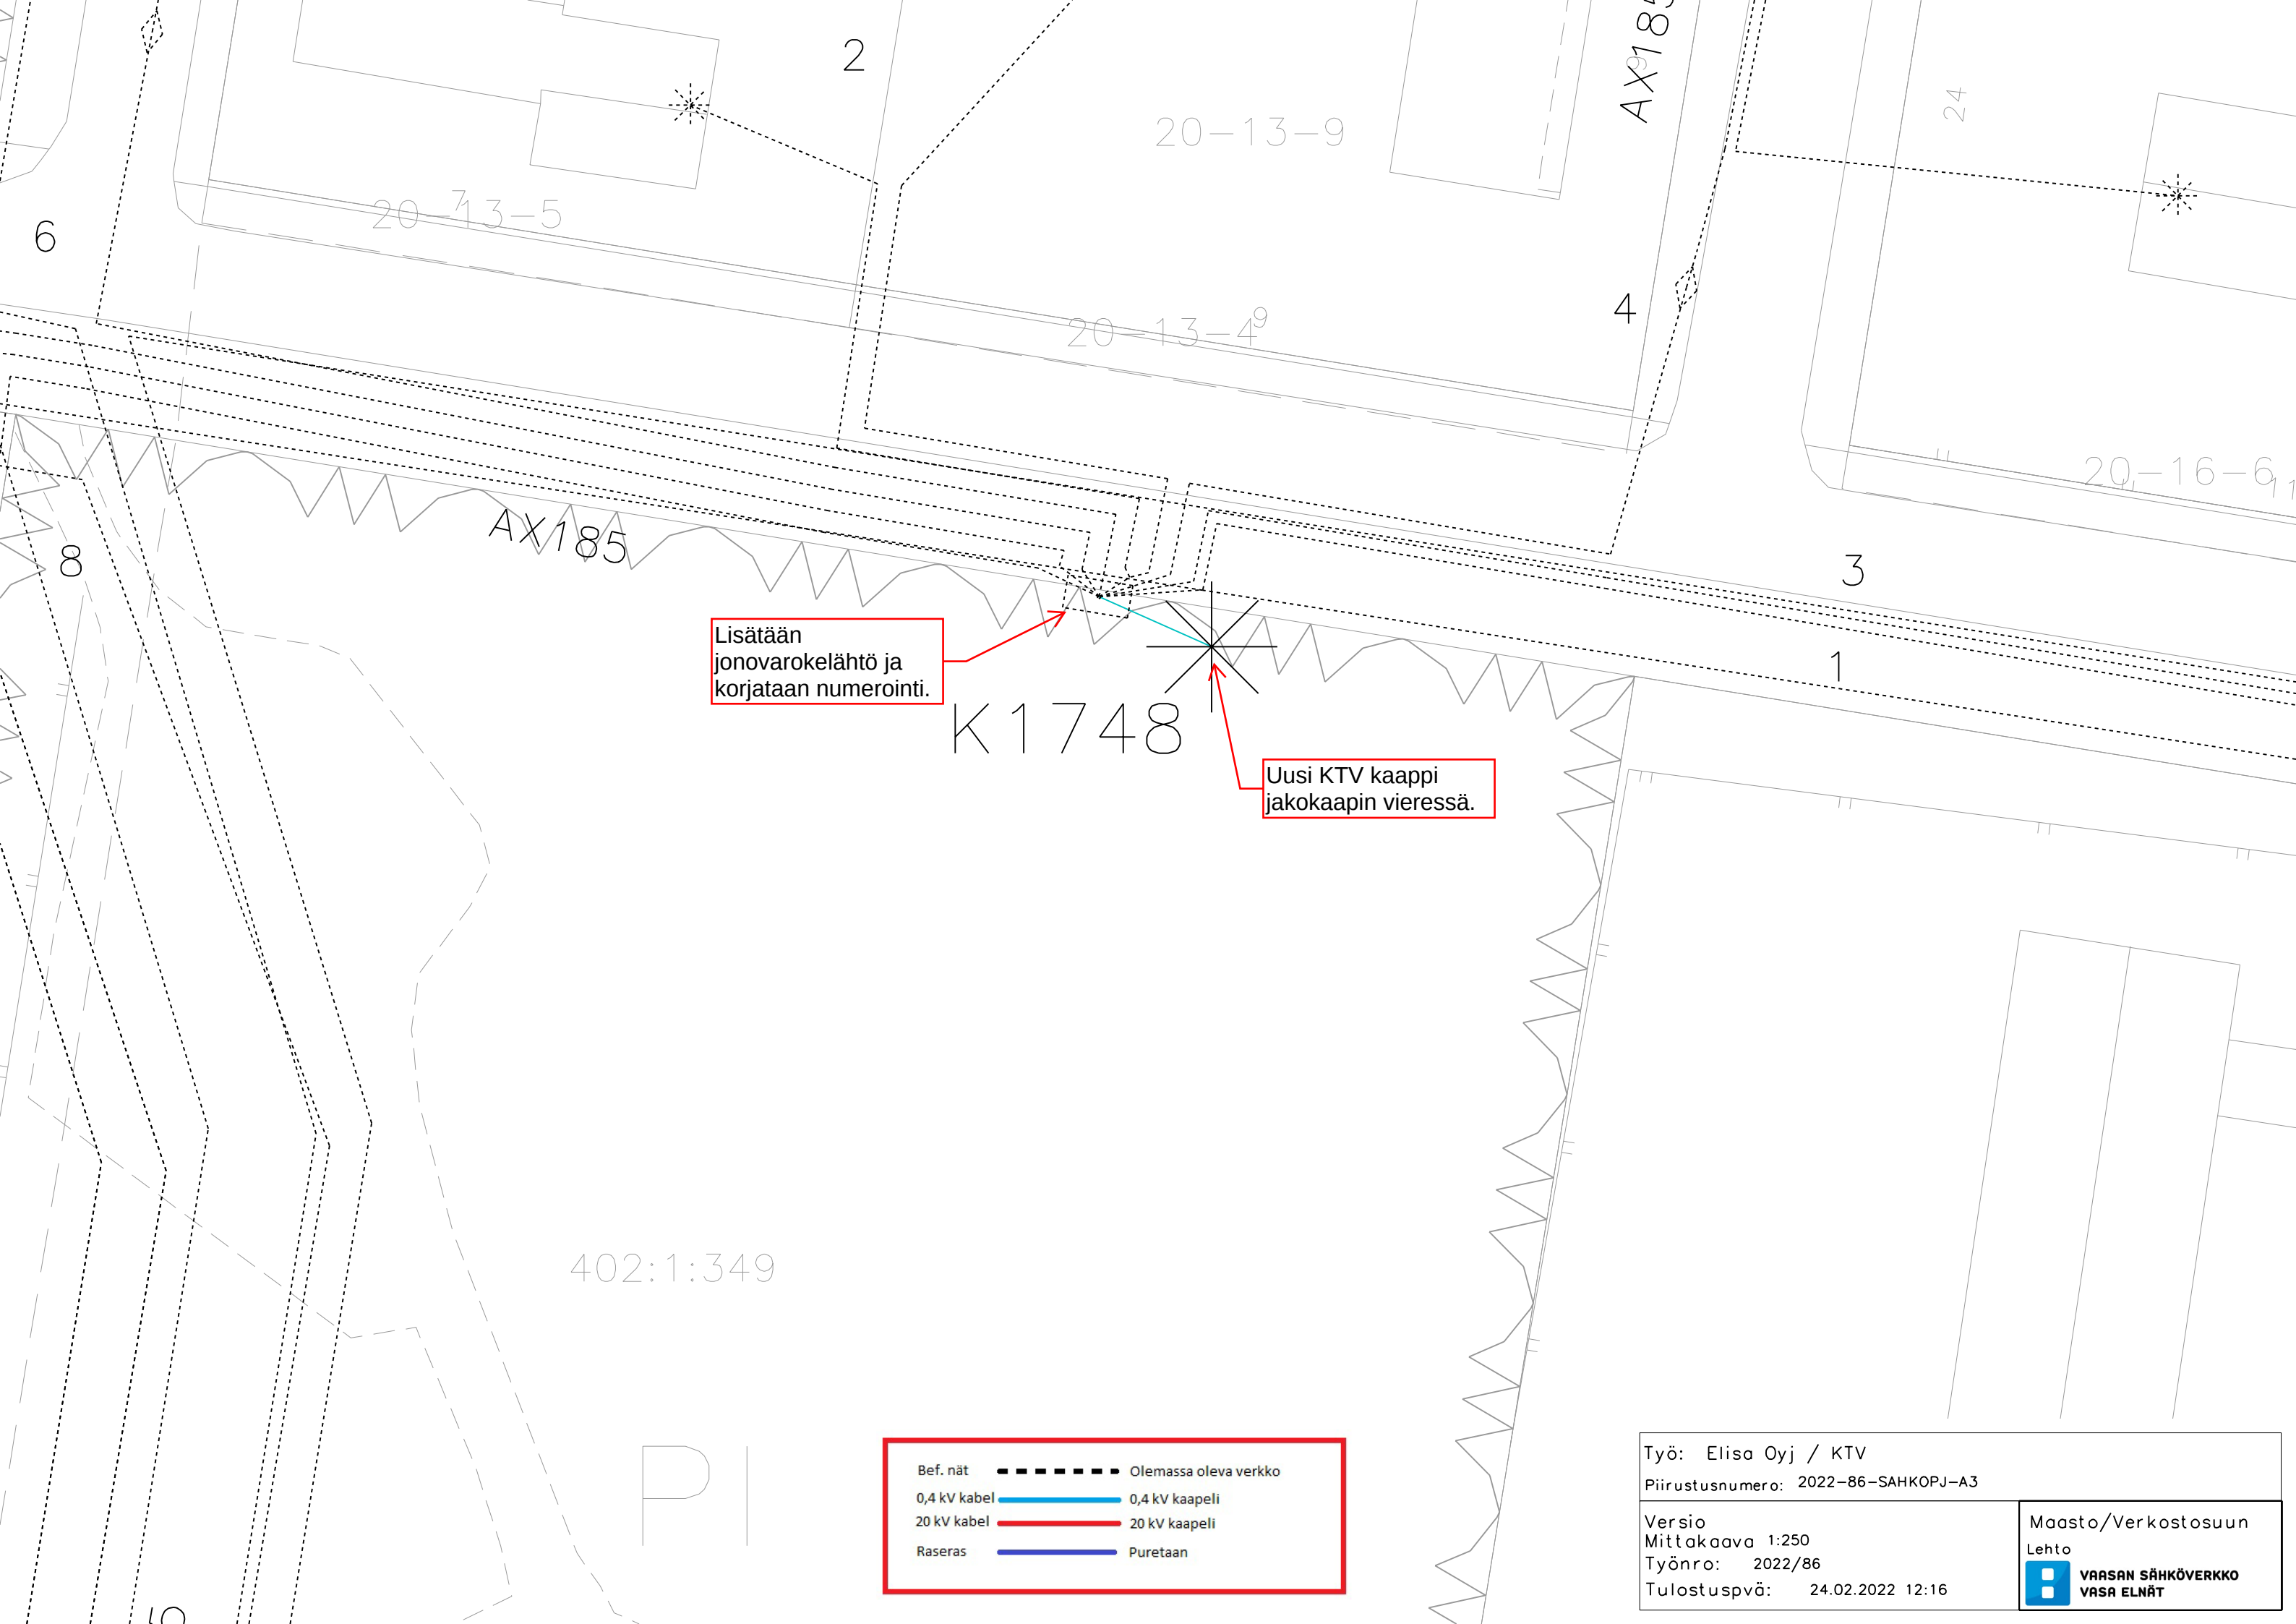


Lisätään
jonovarokelähtö ja
korjataan numerointi.

Uusi KTV kaappi
jakokaapin vieressä.

Bef. nät	-----	Olemassa oleva verkko
0,4 kV kabel	—————	0,4 kV kaapeli
20 kV kabel	—————	20 kV kaapeli
Raseras	—————	Puretaan

Työ: Elisa Oyj / KTV	
Piirustusnumero: 2022-86-SAHKOPJ-A3	
Versio	Maasto/Verkostosuun
Mittakaava 1:250	Lehto
Työnro: 2022/86	 VASAN SÄHKÖVERKKO VASA ELNÄT
Tulostuspvä: 24.02.2022 12:16	

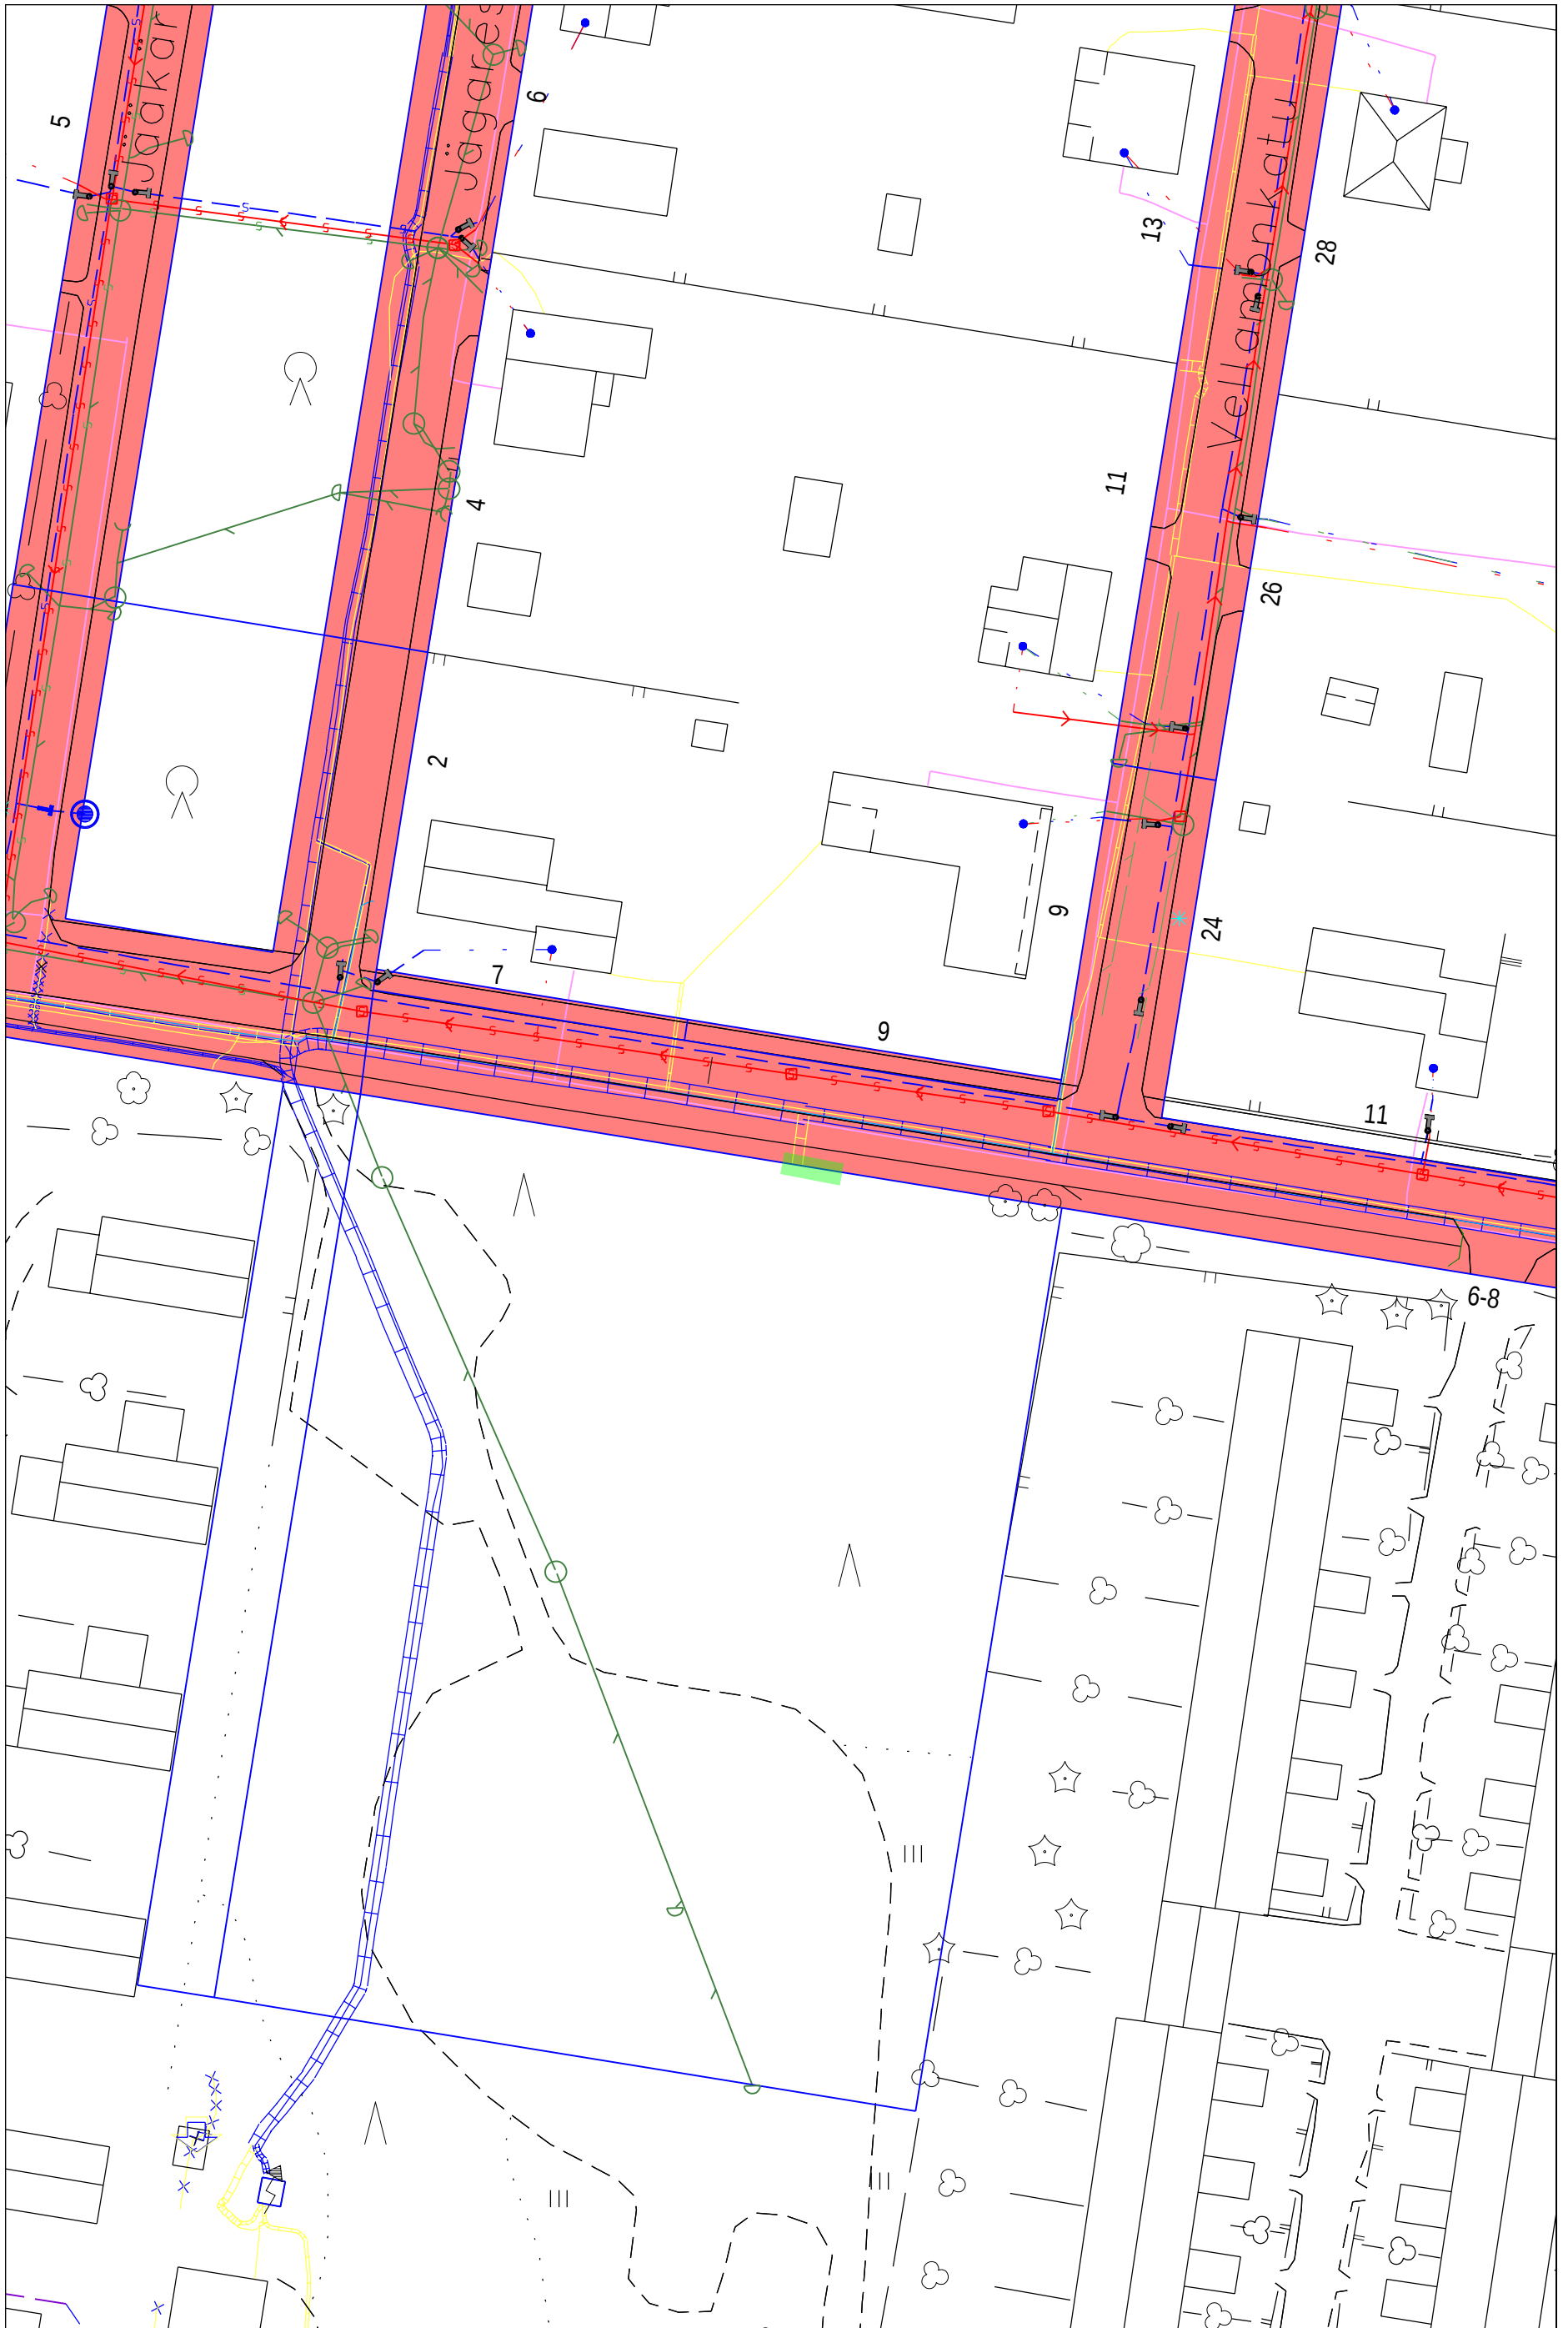

Kuntatekniikan hallinnoima alue (punaisella)

Kaivualue