

Kaivulupa 905-2022-19

Päätöksen tila	Lupa myönnetty
Hakemuspäivä	21.2.2022
Voimassaoloaika	28.2.2022 - 28.7.2022
Osoite/sijainti	Rantakatu 1

Yhteystiedot

Hakija	Maksaja
Vaasan Sähköverkko Oy	Vaasan Sähköverkko Oy
Kirkkopuistikko 0	Kirkkopuistikko 0
65100 Vaasa	65100 Vaasa

Luvan tarkoitus

Tarkoituksena kaivaa 2 kpl AX300 pj-kaapeleita ja 2 kpl AHXW185 kj-kaapeleita uudelta muuntamolta eteenpäin.

Sähkö
Johtotyöt

Lisätiedot

Tämä hakemus koskee	Kaivu- ja sijoituslupaa
Kaivu-, sijoitusalueen katuosoite	Rantakatu 1
Vaikutukset liikenteeseen	Aiheuttaa liikennehaitan
Vaikutukset liikenteeseen, tarkempi selostus	Kävely/pyöräily poluilla tulee olemaan koneita.
Päällystyskorjaustarve	Ei tarvetta
Vihertyötarve	Korjaus tarvitaan
Laita tähän työnnumero tms. mikäli haluat saada sen laskulle viitteeksi	92151069
Olen selvittänyt alueen johtotiedot.	Kyllä
Olen perehtynyt ja sitoudun Kaivu- ja sijoituslupamääräyksiin, lupamaksuihin ja hoitoluokituskarttaan (Kaivu- ja sijoituslupamääräykset , Tilapäiset lupamaksut ja vuokrat , Hoitoluokituskartta)	Kyllä

Esitys

Hakija anoo kaivu- ja sijoituslupaa em. kohteen kaapelointityölle/vesihuollon saneeraustyöhön oheisten piirustusten mukaan.

Esitän, että hakijalle myönnetään kaivu- ja sijoituslupa oheisten piirustusten mukaiselle kaupungin katualueelle.

Piirustuksien muutokset huomioidaan, hakijalla on tontinomistajien ja -haltijoiden luvat työlle. Jakokaapit saa sijoittaa katualueelle. Kaapit eivät saa olla näkemän tai muun esteenä.

Hakija ilmoittaa lähiasukkaille ja -firmoille ennen töiden alkamista. Kiinteistöihin ja firmoihin on oltava esteetön kulku koko työn ajan. Kevyelle liikenteelle on varattava esteetön, vähintään 1,5 m leveä kulkureitti kaivupaikan ohitse. Tai vaihtoehtoisesti ohjattava kevyt liikenne määräysten mukaisin liikennemerkein ja opastein vaihtoehtoiselle kulkureitille.

Kaapelien ja kaapeliputkien ym. laitteiden etäisyys samansuuntaisista vesi- ja viemäriputkista on oltava vähintään 3 m. Putkien ja kaapeleiden lopullinen peitesyvyys tulee olla vähintään 0,7 m. Kaivoihin tulee asentaa säädettävä valurautainen kansi, kantavuus 40 tn.

Katualueen ennallistaminen kaivu- ja sijoituslupamääräysten mukaisesti. Työn valmistumisesta on ilmoitettava kaivulupatarkastajalle sähköpostitse. Työssä tulee olla voimassa oleva Tieturva 1 tai Tieturva 2 -kortti.

Hoitoluokkien mukaisesti päällysteet:

1. hoitoluokan katu	SMA16 tai AB16	16 cm (6+6+4cm)
2. hoitoluokan katu	AB16	10 cm (6+4cm)
3. hoitoluokan katu	AB16 tai AB11	6 cm
Pyörätiet ja jalkakäytävät	AB11	4 cm

Päätös

Lupahakemuksenne on hyväksytty.

Kaupunki perii tästä päätöksestä kaivulupakäsittely- ja valvontamaksuna yhteensä 93,00 € (sis. alv.24%)

Huomautus

Rantakatu on 2-hoitoluokan katu.

Lisätietoja antaa Ilkka-Matti Kattilakoski, p. 040 611 6864

Lupaehdot

Työssä noudatettava Telan 9.6.2016 § 87 hyväksymiä kaivu- ja sijoituslupamääräyksiä.

Puistoalueen läpi menevät kaapelit on putkitettava.

Allekirjoitus

Ilkka-Matti Kattilakoski

JAKELU

Kyla, Kuusela, Lax, Flén, Vallinmäki, Kivistö / Voimatel Oy, Tyni / VSVOY.

Oikaisuvaatimusohje

Päätökseen tyytymätön voi tehdä kirjallisen oikaisuvaatimuksen alla mainitulle viranomaiselle 14 päivän kuluessa päätöksen tiedoksisaannista. Kunnan jäsenen katsotaan saaneen päätöksestä tiedon seitsemän (7) päivän kuluessa siitä kun päätös on asetettu nähtäville kaupungin internetsivuille. Asianosaisen katsotaan saaneen tiedon päätöksestä seitsemäntenä (7) päivänä kirjeen lähettämisestä, saantitodistuksen osoittamana aikana tai erilliseen tiedoksiantotodistukseen merkittynä aikana ja silloin kun päätös on annettu tiedoksi sähköisesti kolmantena (3) päivänä viestin lähettämisestä. Oikaisuvaatimuksesta on käytävä ilmi vaatimus perusteluineen ja se on tekijän allekirjoitettava.

Viranomainen, jolle oikaisuvaatimus tehdään

Kaupunkiympäristölautakunta, PL 3, Raastuvankatu 33 A, 65101 VAASA

sposti: kirjaamo@vaasa.fi

VALTAKIRJA

Valtuutamme maastosuunnittelija **Valteri Kivistö Voimatel Oy:stä** hoitamaan ja allekirjoittamaan yhtiömme puolesta verkonrakennusprojekteissa rakentamisessa vaadittavien maanomistajalupien hankintaan liittyviä sopimuksia, sekä hakemaan muuntamoiden rakentamisessa vaadittavia rakennus- ja toimenpidelupia. Valtakirja on voimassa 1.1.2022–31.12.2022.

FULLMAKT

Vi befullmäktigar terrängplanerare **Valteri Kivistö** från **Voimatel Ab** att för Vasa Elnät Ab's räkning behandla och underteckna avtalshandlingar som erfordras för markägarlov relaterade till nätbyggnadsprojekt samt ansöka om byggnads- och åtgärdstillstånd som erfordras för byggande av transformatorstationer. Fullmakten är i kraft 1.1.2022–31.12.2022.

VAASAN SÄHKÖVERKKO OY
VASA ELNÄT AB

Vaasassa 2.2.2022




Juha Rintamäki
Toimitusjohtaja




LIIKENTENOHJAUSUUNNITELMA


Työ jalankulku- ja pyöräilyväylällä


Jalankulku- ja pyöräilyväylällä käytössä vähintään 1,5 metrin levyinen osa väylästä

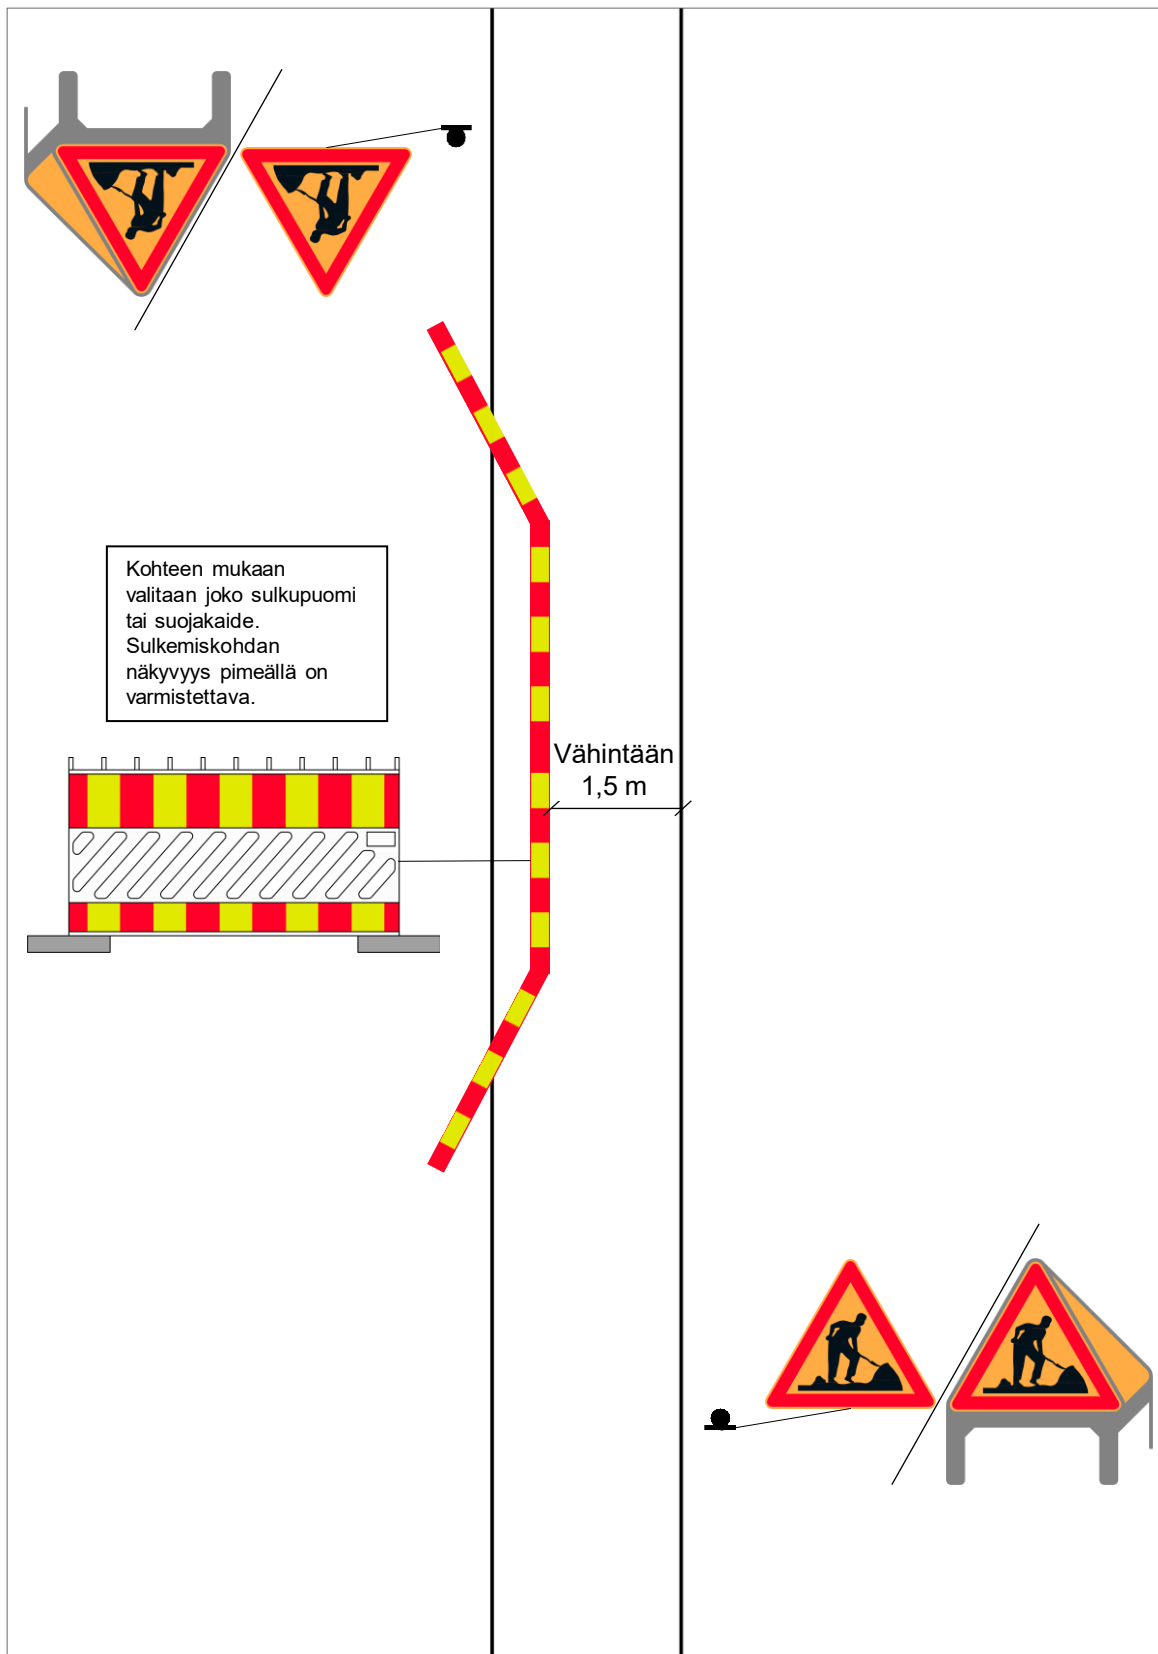

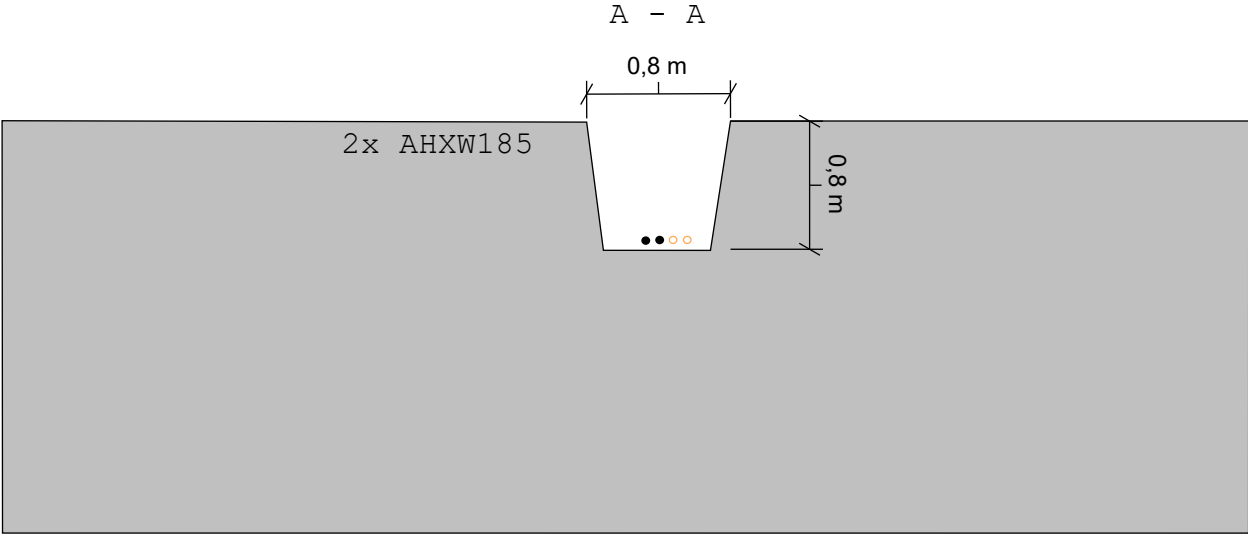

B - B

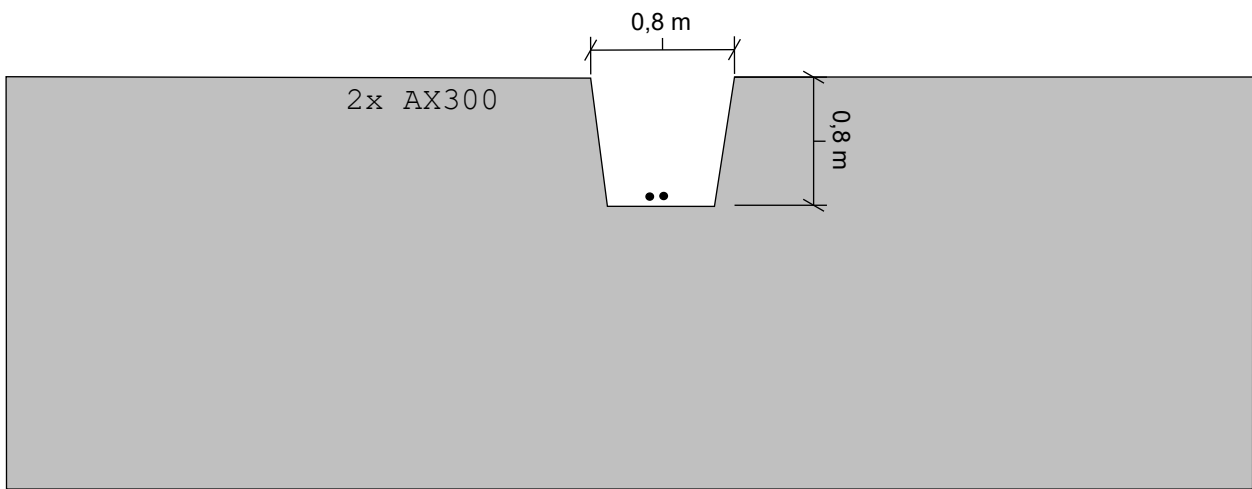

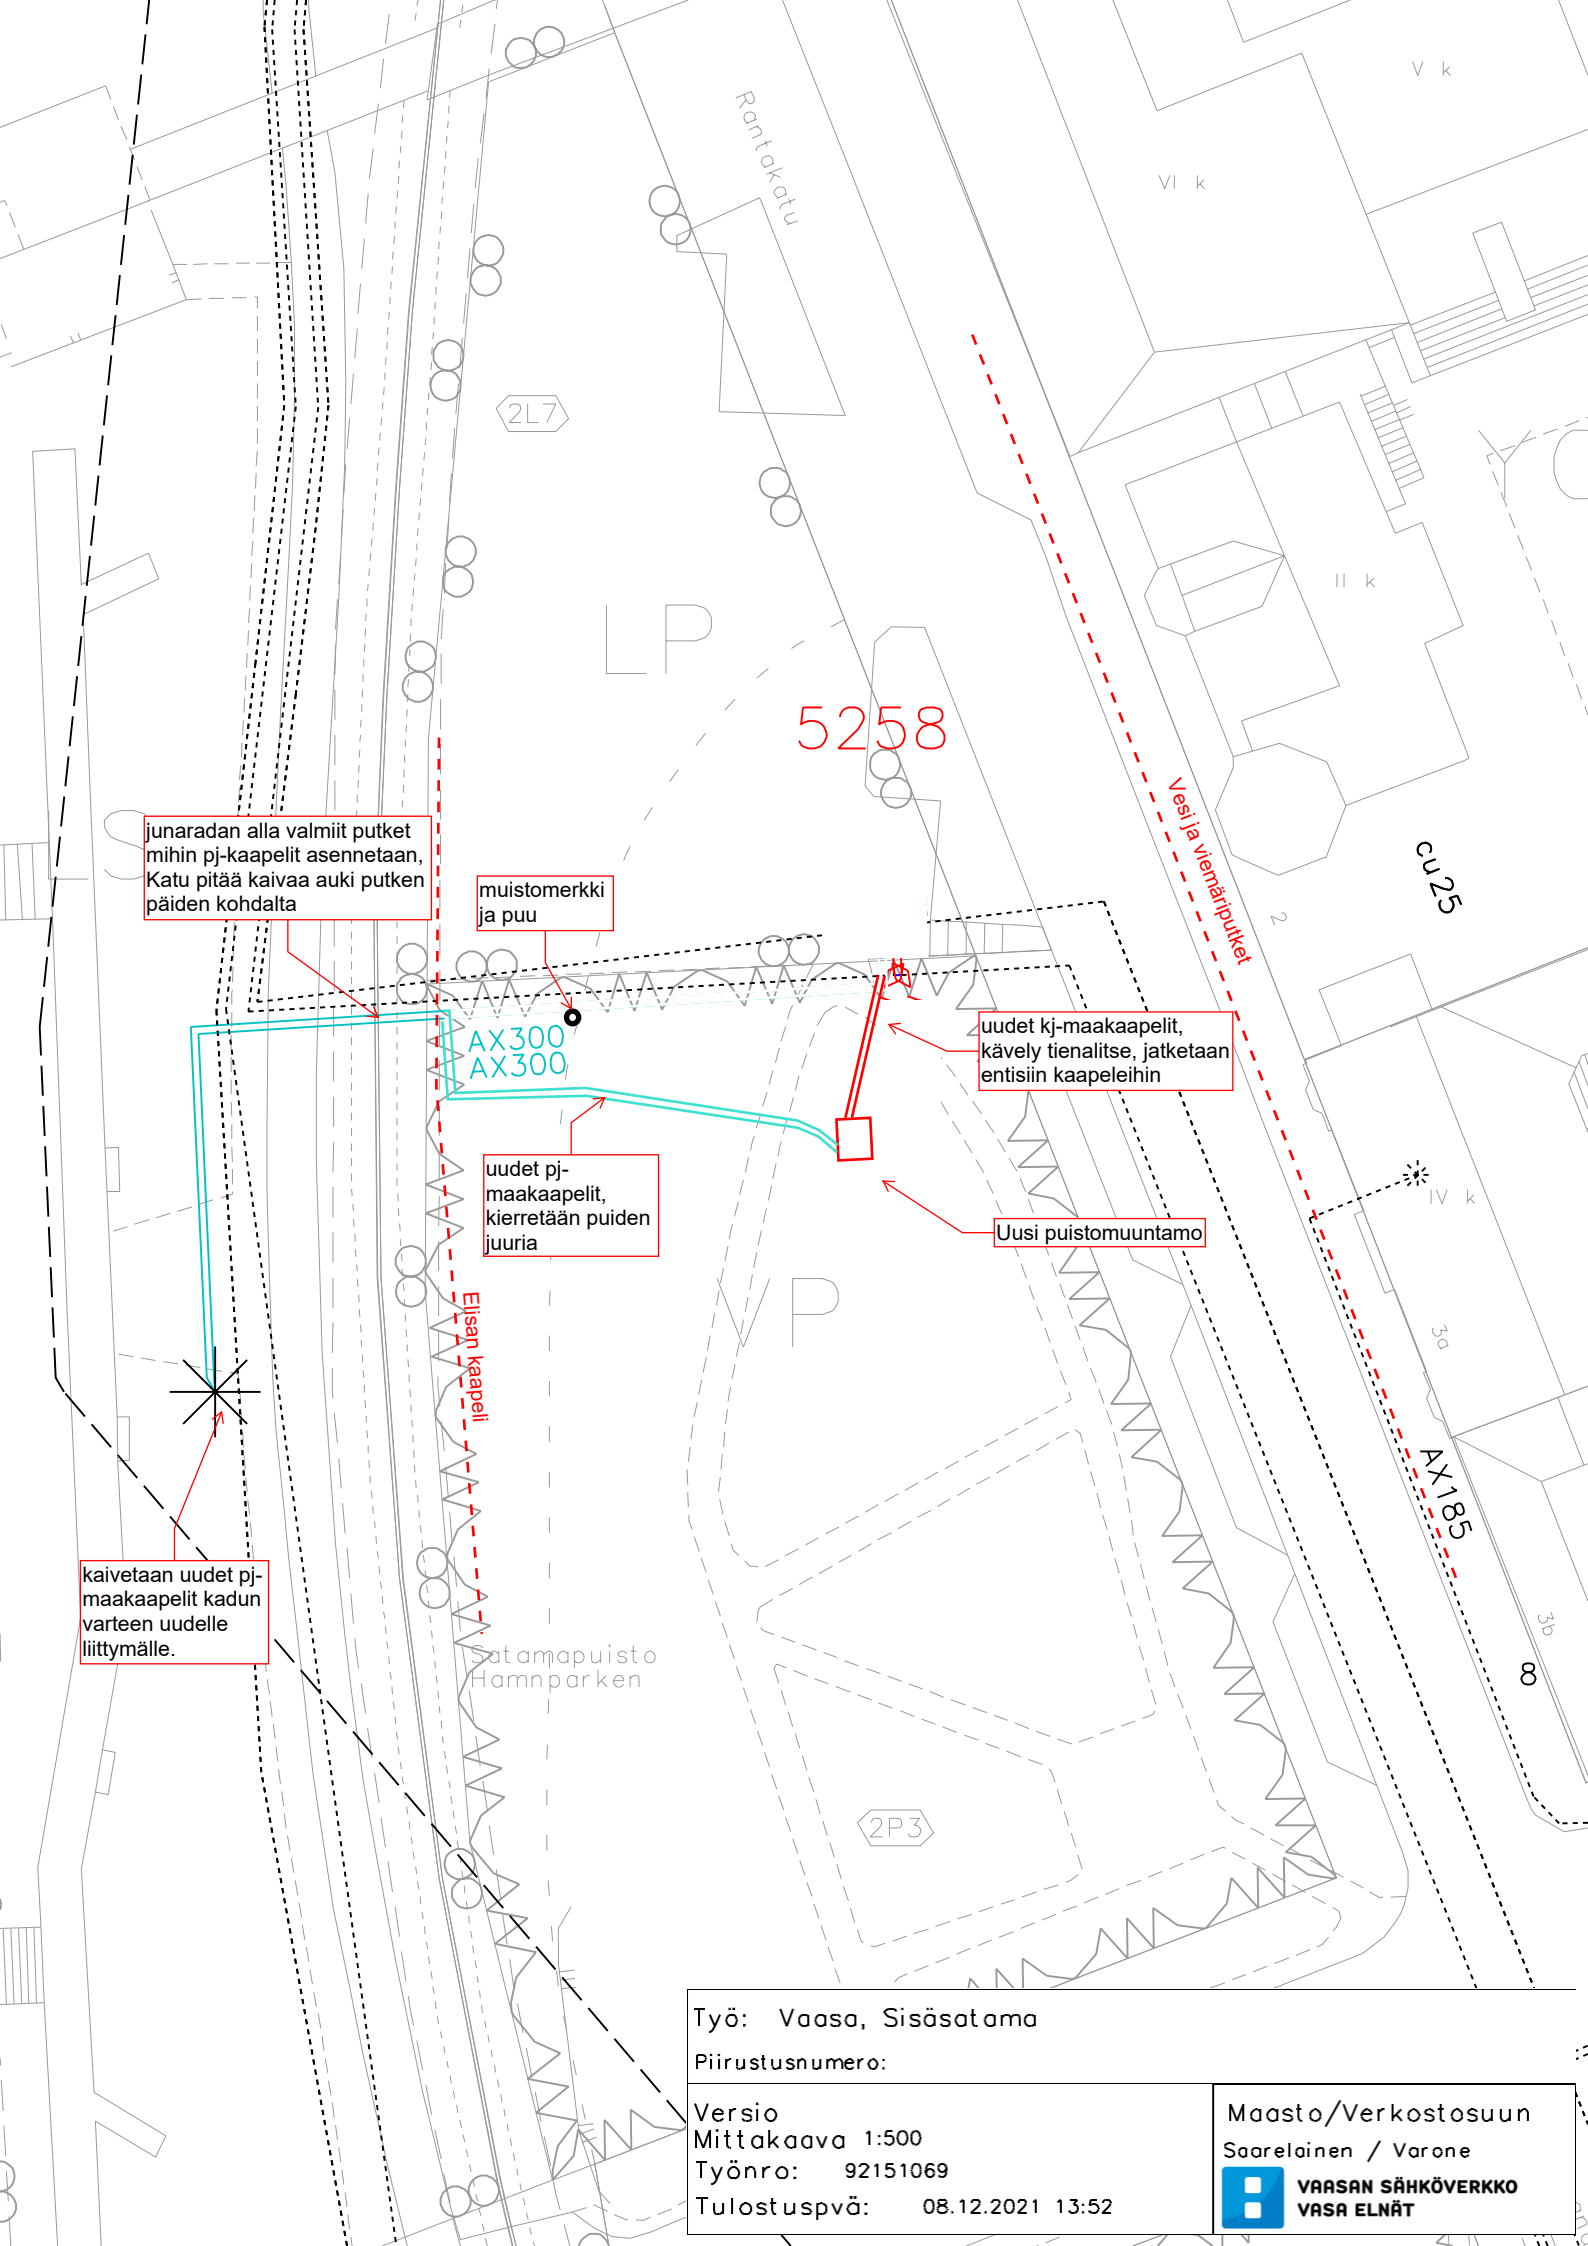

junaradan alla valmiit putket
mihin pj-kaapelit asennetaan,
Katu pitää kaivaa auki putken
päiden kohdalta

muistomerkki
ja puu

AX300
AX300

uudet kj-maakaapelit,
kävely tienalitse, jatketaan
entisiin kaapeleihin

uudet pj-
maakaapelit,
kierretään puiden
juuria

Uusi puistomuuntamo

Elisan kaapeli

kaivetaan uudet pj-
maakaapelit kadun
varteen uudelle
liittymälle.

Satamapuisto
Hamppäken

Työ: Vaasa, Sisäsatama

Piirustusnumero:

Versio
Mittakaava 1:500


Työnro: 92151069

Tulostuspäivä: 08.12.2021 13:52


Maasto/Verkostosuun

Saarelainen / Varone

 **VAA SAN SÄHKÖVERKKO**
VASA ELNÄT

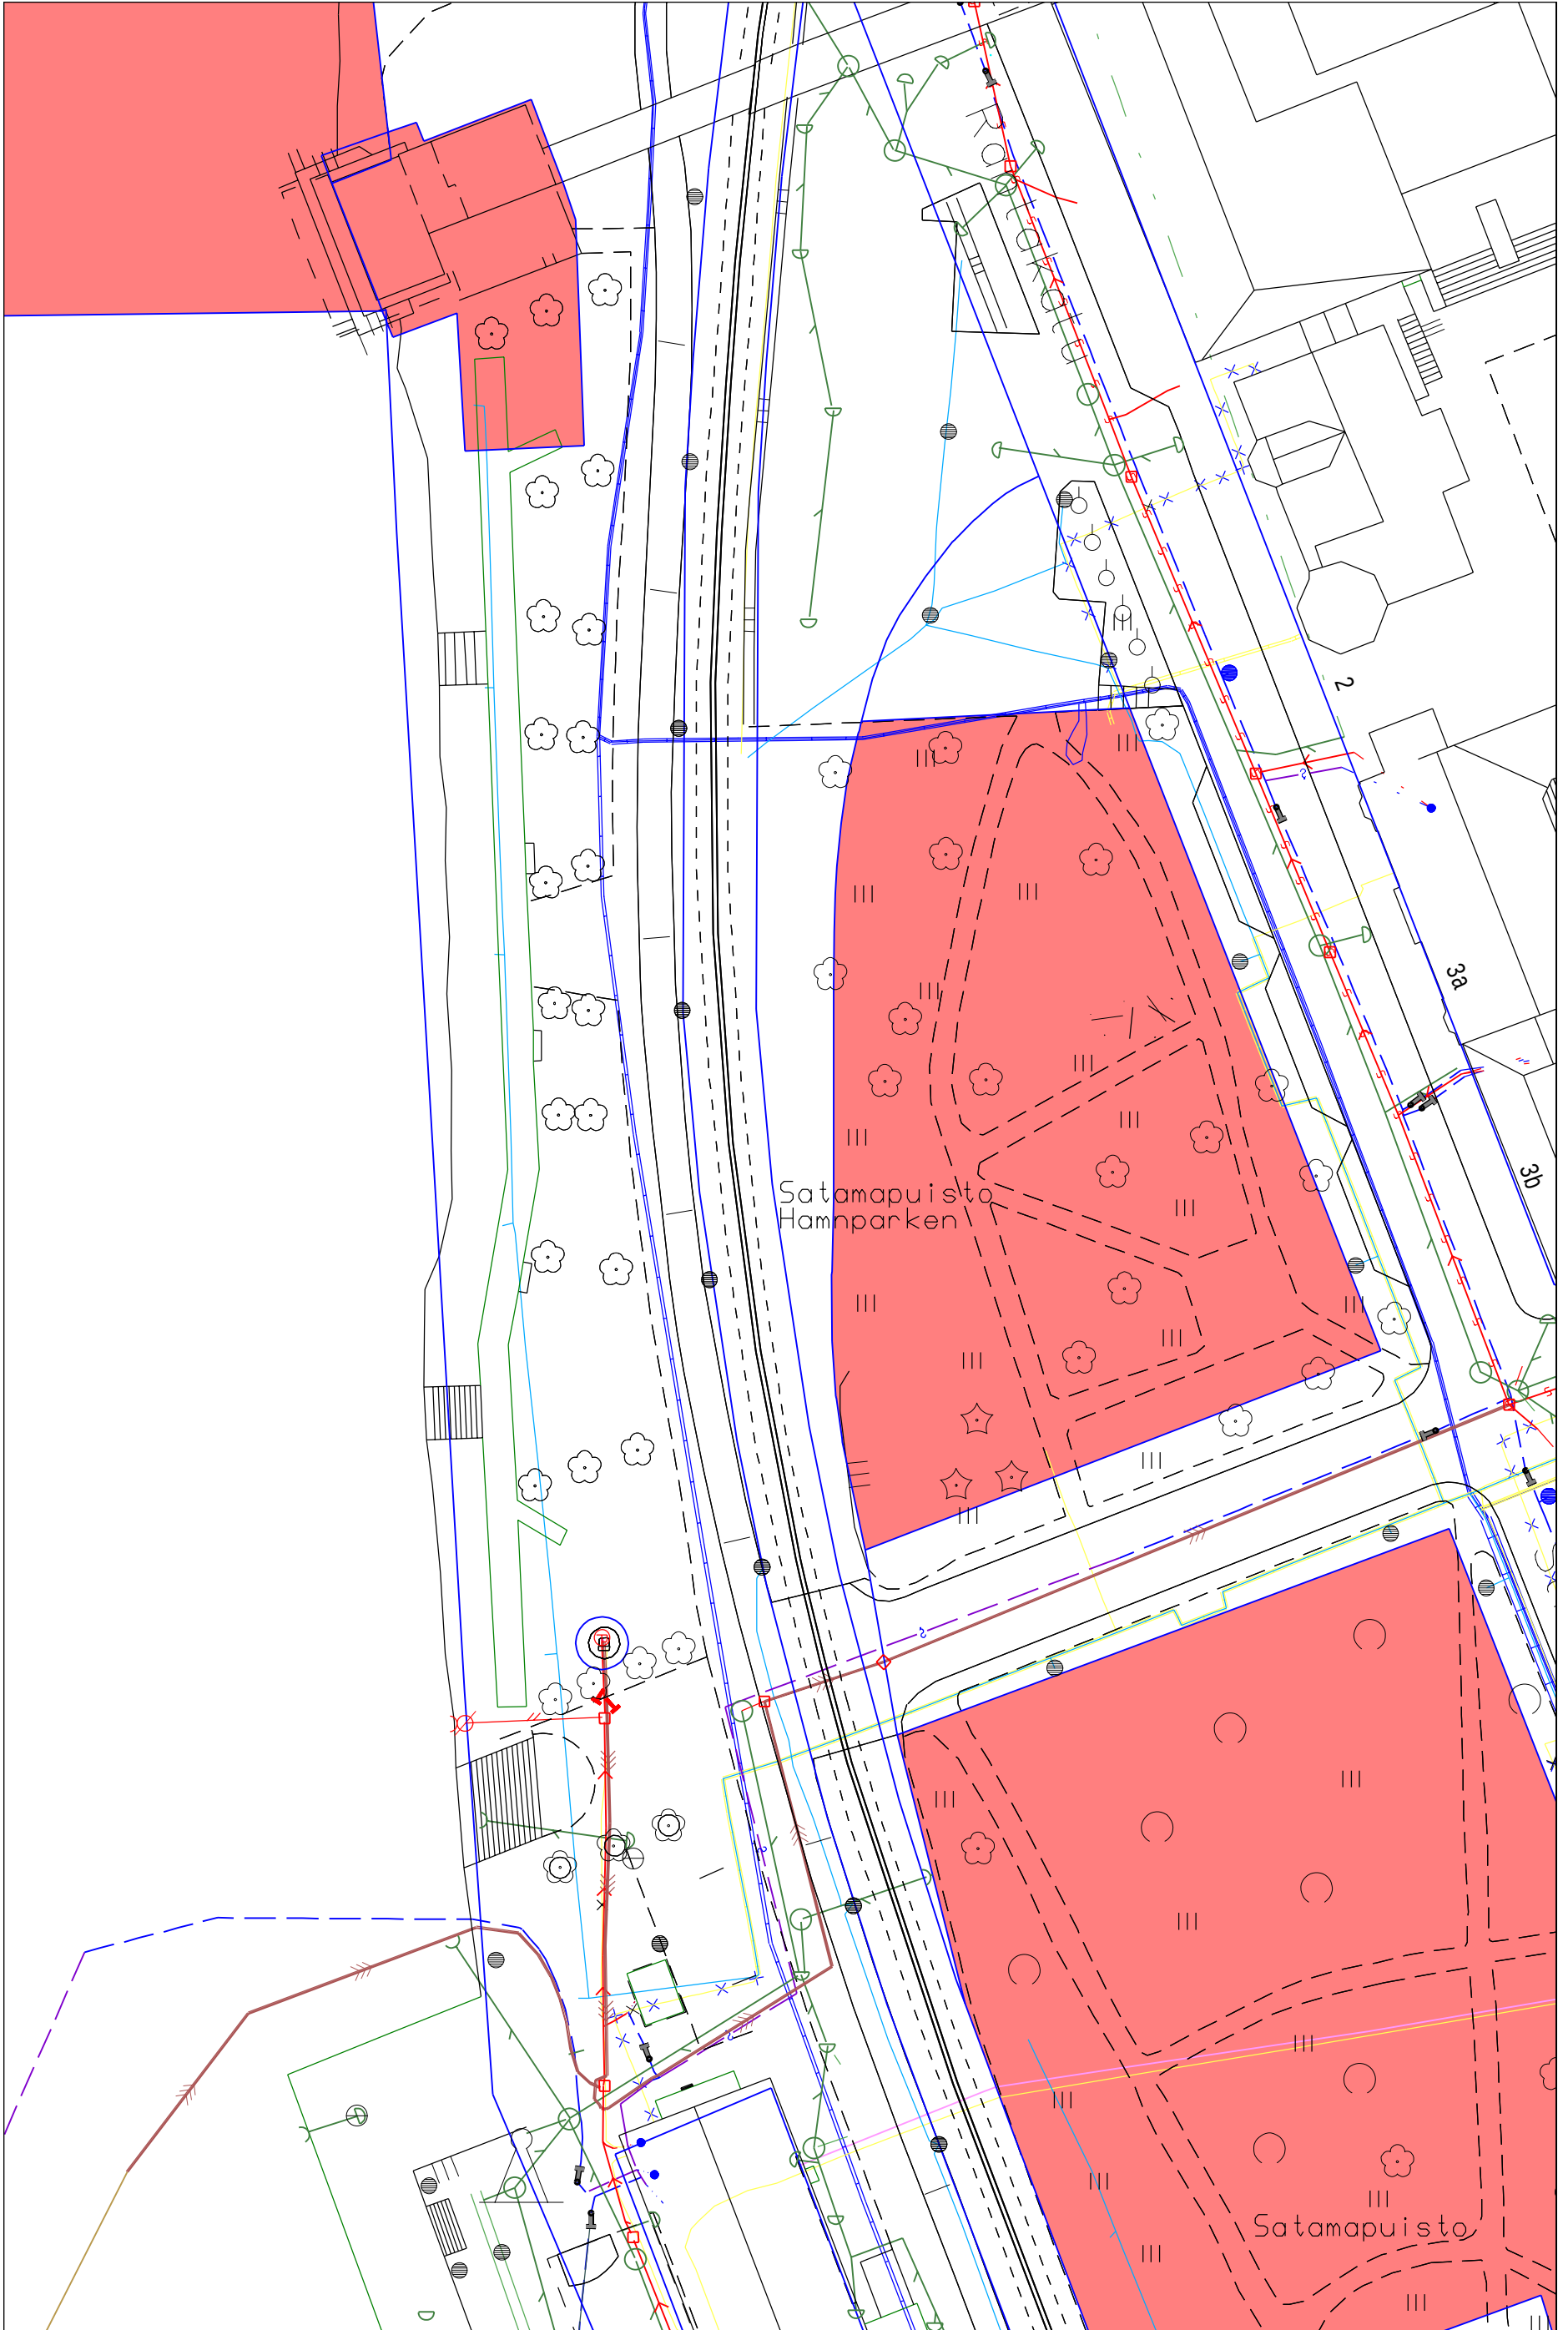

Kiinteistötoimen hallinnoima alue (punaisella)

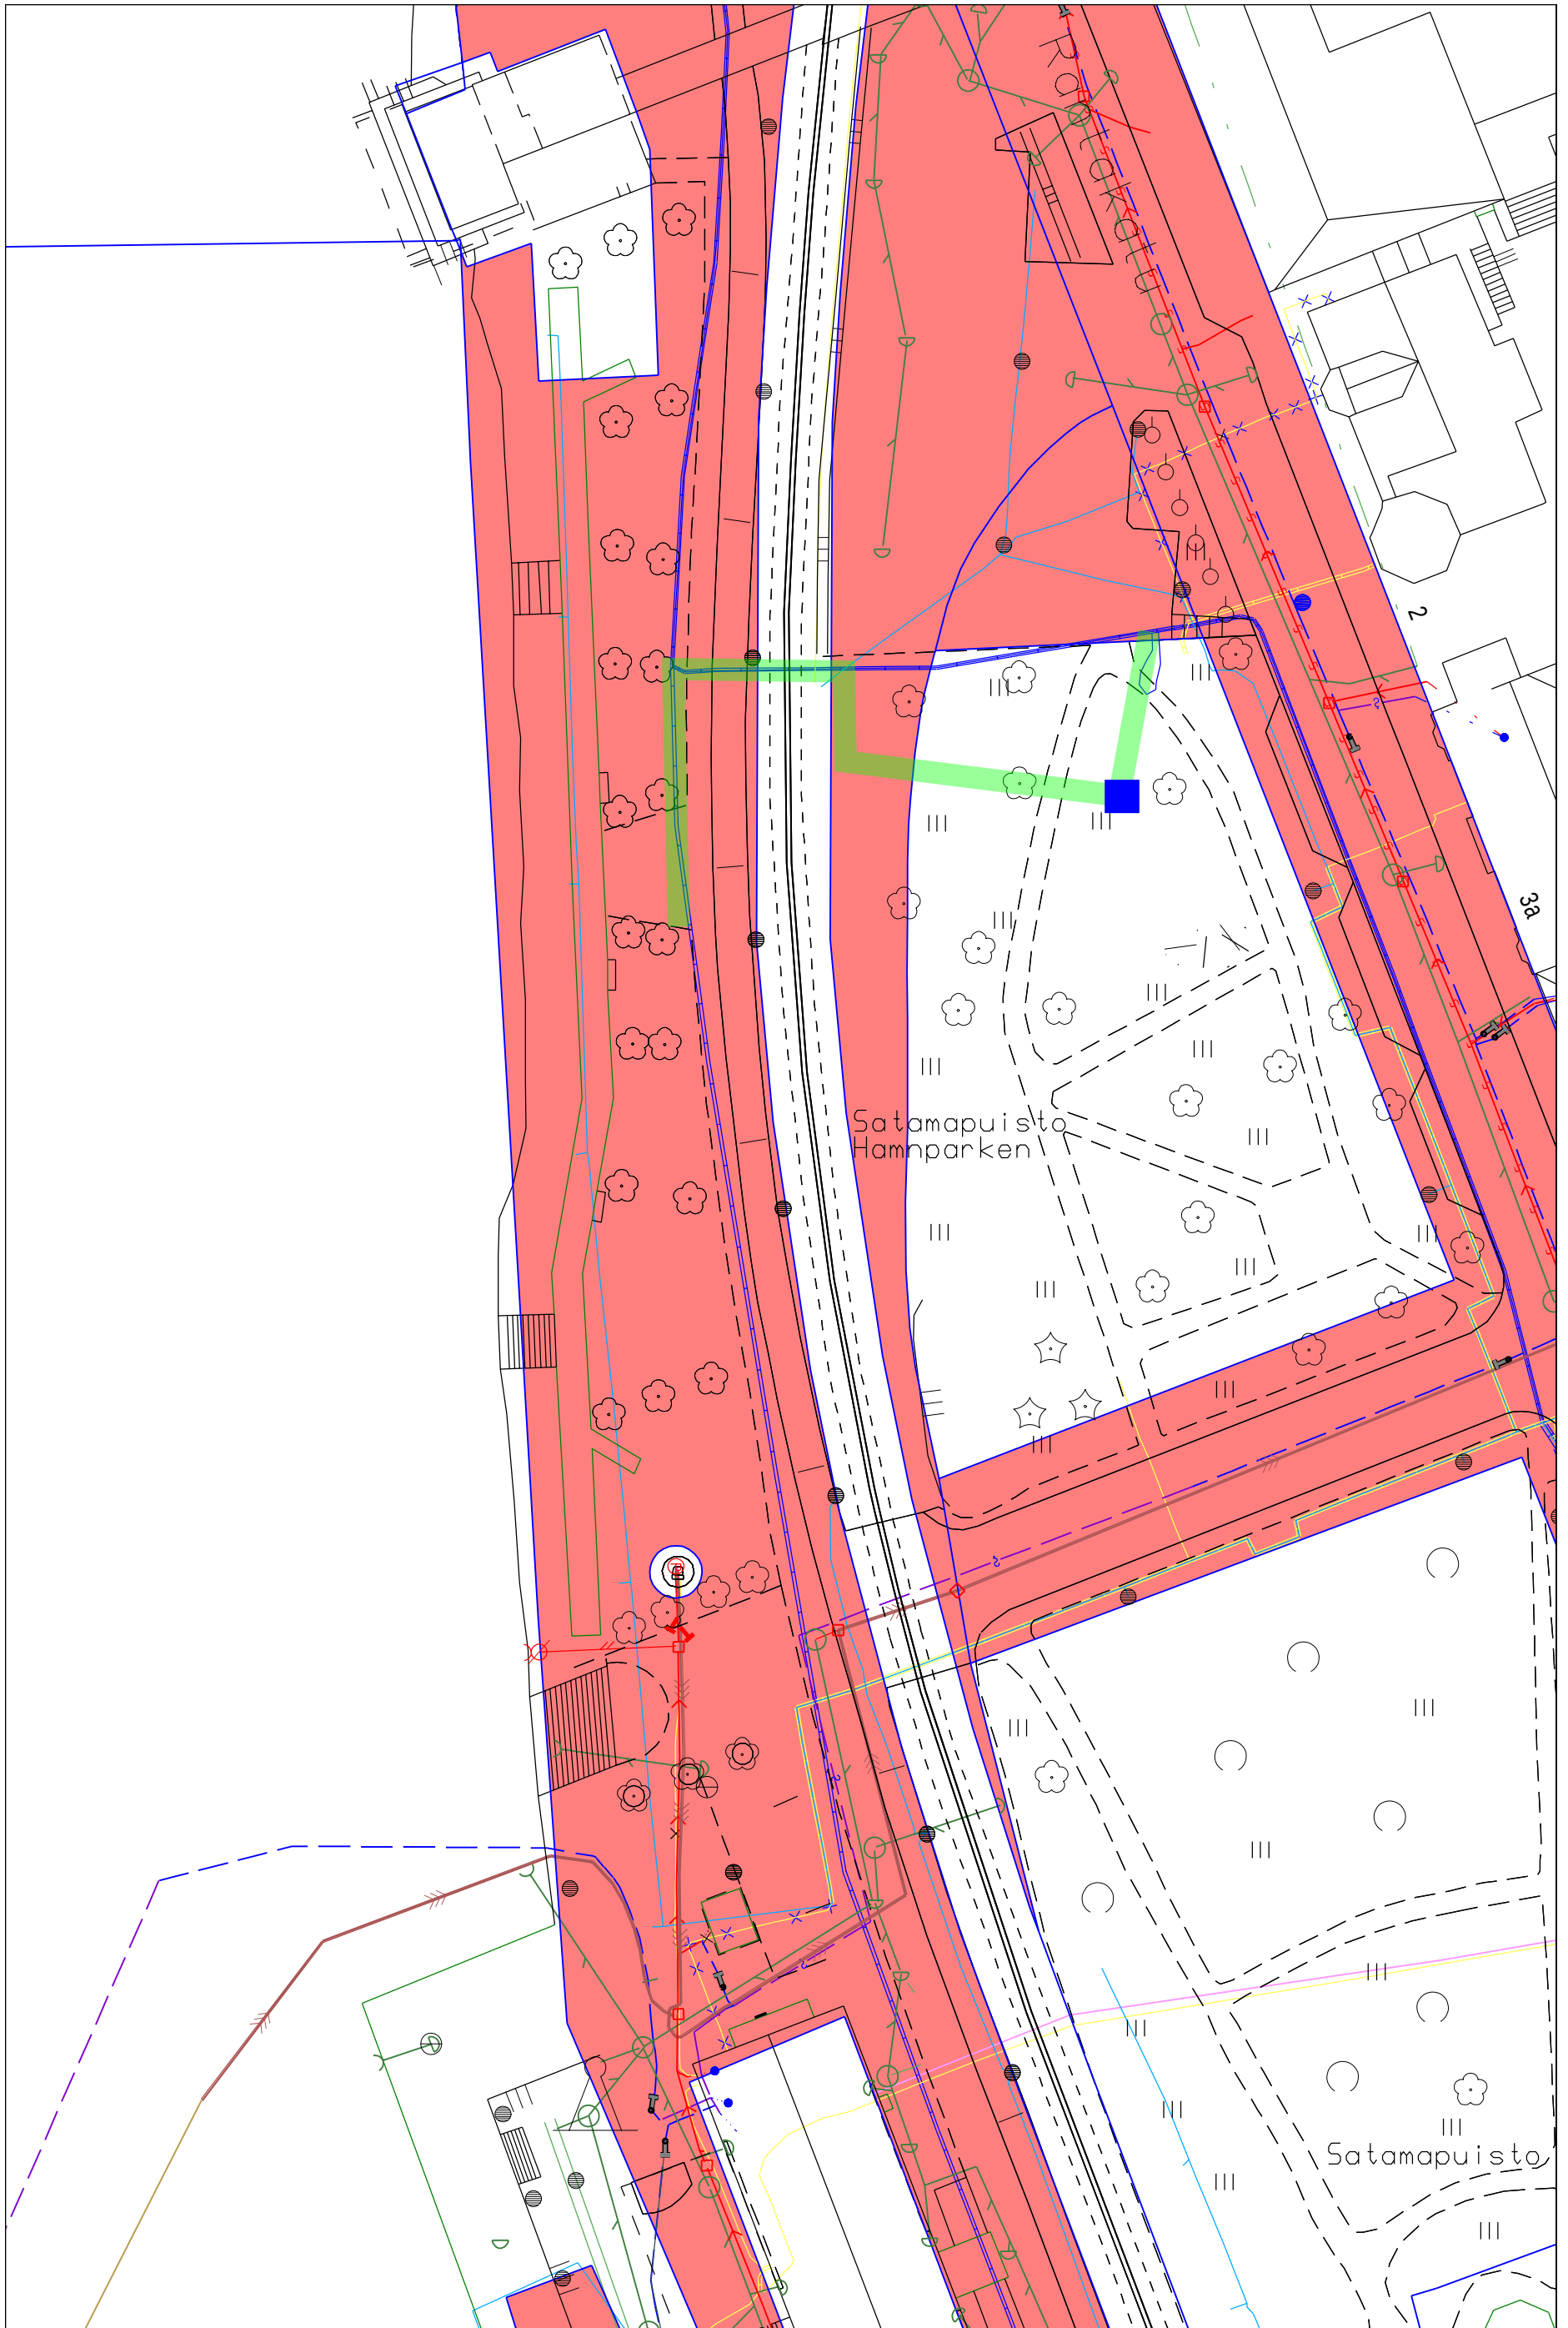

Kuntatekniikan hallinnoima alue (punaisella)

Kaivualue
Muuntamo (rakennuslupa)