

Kaivulupa 905-2022-43

Päätöksen tila Lupa myönnetty
Hakemuspäivä 11.4.2022
Voimassaoloaika 11.4.2022 - 15.6.2022
Osoite/sijainti Kurteninkatu

Yhteystiedot

Hakija	Maksaja	Urakoitsija
Telia Finland Oy	Eltel Networks Oy	Eltel Networks Oy
Pasilan asema-aukio 1	Varikkotie 89	Varikkotie 89
00520 Helsinki	40800 Vaajakoski	40800 Vaajakoski

Luvan tarkoitus

M110 putkireitin ja kaapelin sijoitus alueelle.

Tietoliikenne Telia Finland Oy

Lisätiedot

Tämä hakemus koskee	Kaivu- ja sijoituslupaa
Vaikutukset liikenteeseen	Aiheuttaa liikennehaitan
Olen selvittänyt alueen johtotiedot.	Kyllä
Olen perehtynyt ja sitoudun Kaivu- ja sijoituslupamääräyksiin, lupamaksuihin ja hoitoluokituskarttaan (Kaivu- ja sijoituslupamääräykset , Tilapäiset lupamaksut ja vuokrat , Hoitoluokituskartta)	Kyllä

Esitys

Hakija anoo kaivu- ja sijoituslupaa em. kohteen kaapelointityölle/vesihuollon saneeraustyöhön oheisten piirustusten mukaan.

Esitän, että hakijalle myönnetään kaivu- ja sijoituslupa oheisten piirustusten mukaiselle kaupungin katualueelle.

Piirustuksien muutokset huomioidaan, hakijalla on tontinomistajien ja -haltijoiden luvat työlle. Jakokaapit saa sijoittaa katualueelle. Kaapit eivät saa olla näkemän tai muun esteenä.

Hakija ilmoittaa lähiasukkaille ja -firmoille ennen töiden alkamista. Kiinteistöihin ja firmoihin on oltava esteetön kulku koko työn ajan. Kevyelle liikenteelle on varattava esteetön, vähintään 1,5 m leveä kulkureitti kaivupaikan ohitse. Tai vaihtoehtoisesti ohjattava kevyt liikenne määräysten mukaisin liikennemerkein ja opastein vaihtoehtoiselle kulkureitille.

Kaapelien ja kaapeliputkien ym. laitteiden etäisyys samansuuntaisista vesi- ja viemäriputkista on oltava vähintään 3 m. Putkien ja kaapeleiden lopullinen peitesyvyys tulee olla vähintään 0,7 m. Kaivoihin tulee asentaa säädettävä valurautainen kansi, kantavuus 40 tn.

Katualueen ennallistaminen kaivu- ja sijoituslupamääräysten mukaisesti. Työn valmistumisesta on ilmoitettava kaivulupatarkastajalle sähköpostitse. Työssä tulee olla voimassa oleva Tieturva 1 tai Tieturva 2 -kortti.

Hoitoluokkien mukaisesti päällysteet:

1. hoitoluokan katu	SMA16 tai AB16	16 cm (6+6+4cm)
2. hoitoluokan katu	AB16	10 cm (6+4cm)
3. hoitoluokan katu	AB16 tai AB11	6 cm
Pyörätiet ja jalkakäytävät	AB11	4 cm

Päätös

Lupahakemuksenne on hyväksytty.

Lupamaksu sähköpostilla 1.9.2021 alkaen:
Kaupunki perii tästä päätöksestä kaivulupakäsittely- ja valvontamaksuna yhteensä 105,40 € (sis. alv.24%)

Huomautus

Ruutikellarintie on 1-hoitoluokan katu, Kurteninkatu on 3-hoitoluokan katu.

Lisätietoja antaa Ilkka-Matti Kattilakoski, p. 040 611 6864

Lupaehdot

Työssä on noudatettava Kylan 23.2.2022 § 31 hyväksymiä kaivu- ja sijoituslupamääräyksiä.

Allekirjoitus

Ilkka-Matti Kattilakoski

Sähköisesti allekirjoitettu: Ilkka-Matti Kattilakoski 12.4.2022 8:41

JAKELU

Kyla, kunnossapito, Talvi, Kuusela, Gräsbeck, Heino, Rantamäki, Grandell, Tankka / Eltel Networks Oy, Hirvonen / Telia Finland Oy.

Oikaisuvaatimusohje

Päätökseen tyytymätön voi tehdä kirjallisen oikaisuvaatimuksen alla mainitulle viranomaiselle 14 päivän kuluessa päätöksen tiedoksisaannista. Kunnan jäsenen katsotaan saaneen päätöksestä tiedon seitsemän (7) päivän kuluessa siitä kun päätös on asetettu nähtäville kaupungin internetsivuille. Asianosaisen katsotaan saaneen tiedon päätöksestä seitsemäntenä (7) päivänä kirjeen lähettämisestä, saantitodistuksen osoittamana aikana tai erilliseen tiedoksiantotodistukseen merkittynä aikana ja silloin kun päätös on annettu tiedoksi sähköisesti kolmantena (3) päivänä viestin lähettämisestä. Oikaisuvaatimuksesta on käytävä ilmi vaatimus perusteluineen ja se on tekijän allekirjoitettava.

Viranomainen, jolle oikaisuvaatimus tehdään

Kaupunkiympäristölautakunta, PL 3, Raastuvankatu 33 A, 65101 VAASA

sposti: kirjaamo@vaasa.fi

Vastaanotettu 31 / 3 20 22

☐ kaivulupaa haettava 21 vrk ennen töiden aloittamista

HAKIJAN LASKUTUSTIEDOT

Yritys	Telia Finland Oy	LY-tunnus	1475607-9
Osoite	Pasilan asema-aukio 1	Postinumero	00520
		Postitoimipaikka	Helsinki
Vastuuhenkilön sukunimi	Hirvonen	Vastuuhenkilön etunimi	Marko
		Puhelin	0405043300
Vastuuhenkilön sähköpostiosoite	marko.hirvonen@teliacompany.com		

TYÖMAA VASTAAVA (jos eri kuin hakija)

Yritys / Nimi	Eltel Networks Oy	LY-tunnus	1548234-8
Osoite	Varikkotie 89	Postinumero	40800
		Postitoimipaikka	Vaajakoski
Vastuuhenkilö	Teemu Tanka	Puhelin	0403114371

KAIVUTYÖN SIJAINTI

Katuosoite	Ruutikellarintie, Kurteninkatu, Tontti 905-9-38-1, Tontti 905-9-39-4
Käyttötarkoitus	M110 putkireitin ja kaapelin pysyvä sijoitus alueelle.
Lupa-aika	Alustava aikataulu 15.6.2022 mennessä. Ilmoitetaan tarkempi aikataulu, kun tiedossa.

LIITTEET:

- ☒ Työaikainen liikennemerkkisuunnitelma
☒ Kartta
☒ Laskutustiedot

PÄIVÄYS JA ALLEKIRJOITUS

Paikka ja aika	Hakijan allekirjoitus ja nimenselvennys	
Nivala 31.3.2022	Joni Koutokangas	Joni Koutokangas

PÄÄTÖS: Viranomainen täyttää

Lupa myönnetty päivämäärä	Luvan myöntäjä
Liitteet ☐ _____ ☐ _____ ☐ Työohjeet	Ehdot

Työssä noudatettava Telan hyväksymiä kaivutöiden yleisehtoja 16.11.1983 § 1092 Vaasan kaupunki perii tästä luvasta kaivulupa- ja valvontamaksua voimassa olevan taksan mukaan

Laskutustiedot:	Tulotili
Tuotenumero	Menotili

Palautusosoite: Kuntatekniikka, Kirkkopuistikko 26 65100 Vaasa
 S-posti: kuntatekniikka.hakemukset@vaasa.fi
 Fax: 06 325 4201

Lähetä

Laskuosoitteemme paperisten laskujen vastaanottamiseen ovat (huomioithan, että erityisesti sarjanumero näkyy laskulla teksteineen):

Eltel Networks Oy
Sarjanr 16804072
PL 861 00019 SSC
Y-tunnus 1548234-8

Verkkolaskuosoitteemme sähköisten laskujen vastaanottamiseen ovat:


Nimi	OVT-tunnus	Operaattori	Välittäjän tunnus
Eltel Networks Oy	003715482348	Liason Technologies Oy	003708599126

Laskulle viitteeksi: **2069834**

LIIKENTENOHJAUSUUNNITELMA

Työ jalankulku- ja pyöräilyväylien risteysalueella


Jalankulku- ja pyöräilyväylällä käytössä vähintään 1,5 metrin levyinen osa väylästä

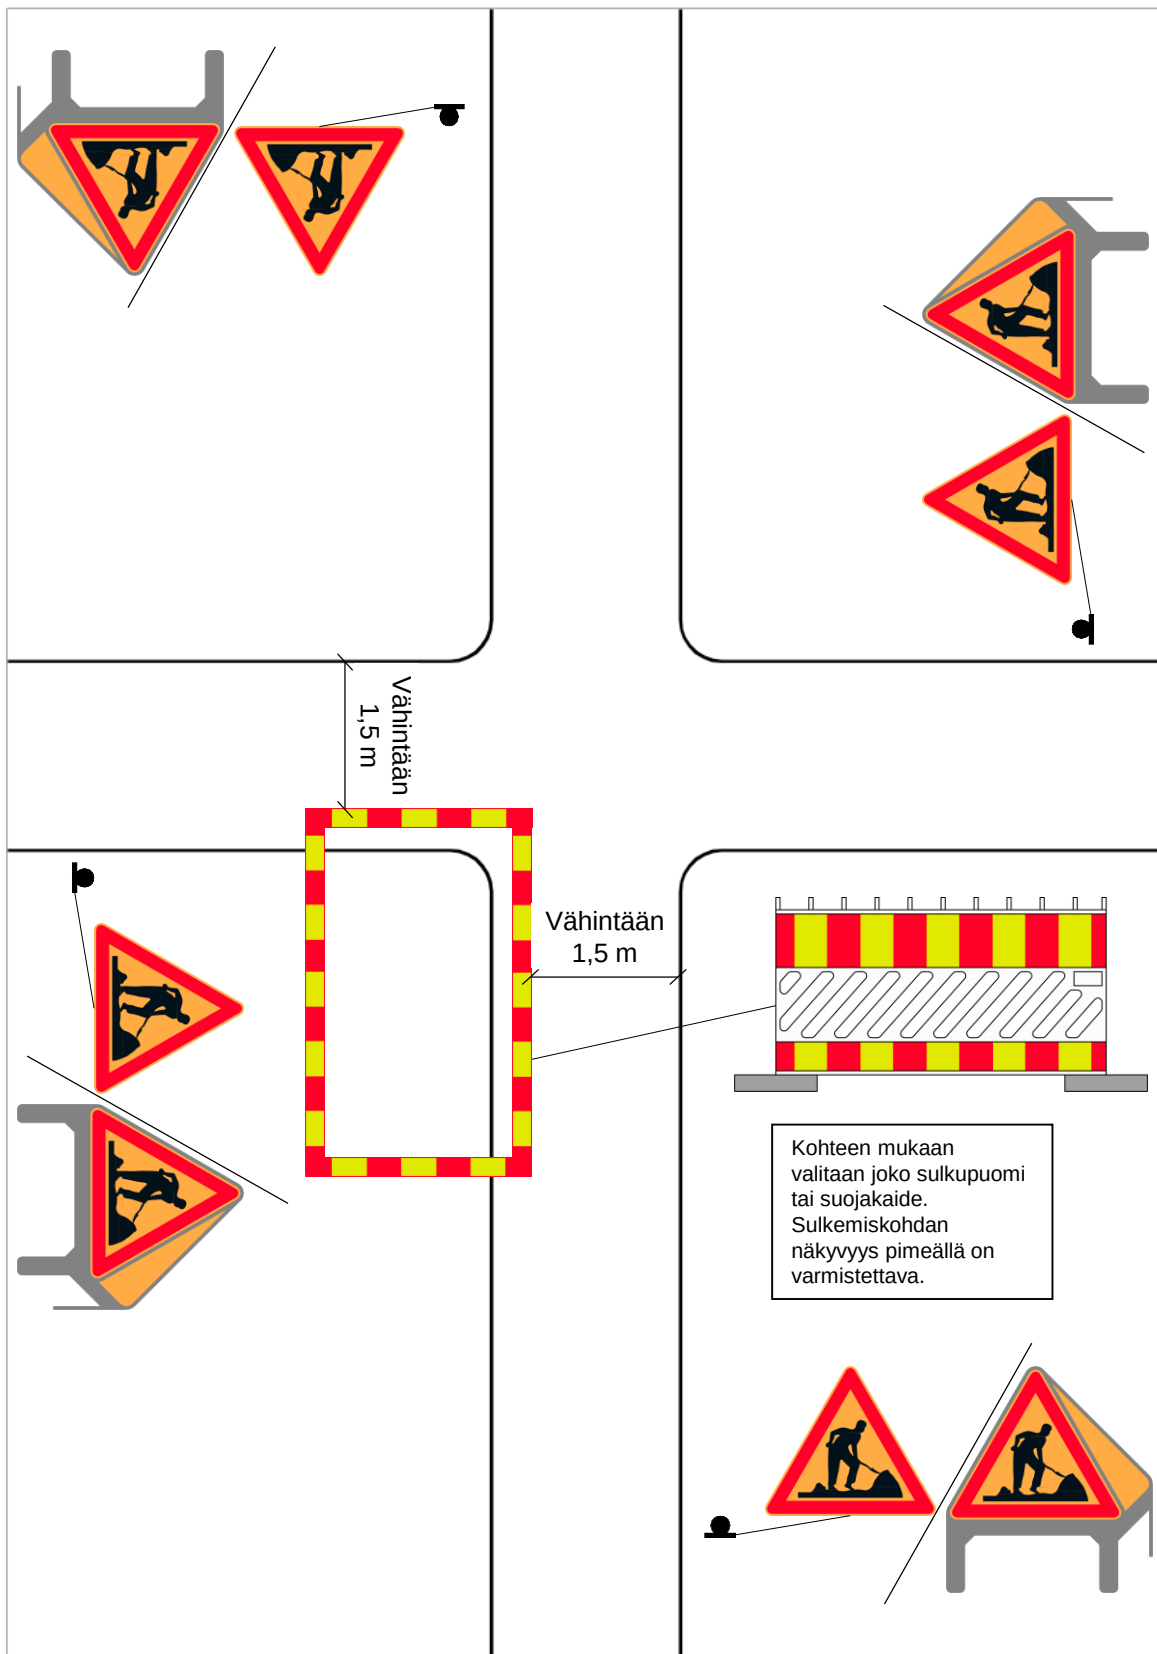

LIIKENTEENOHJAUSUUNNITELMA

Työ jalankulku- ja pyöräilyväylällä

Jalankulku- ja pyöräilyväylällä käytössä vähintään 1,5 metrin levyinen osa väylästä

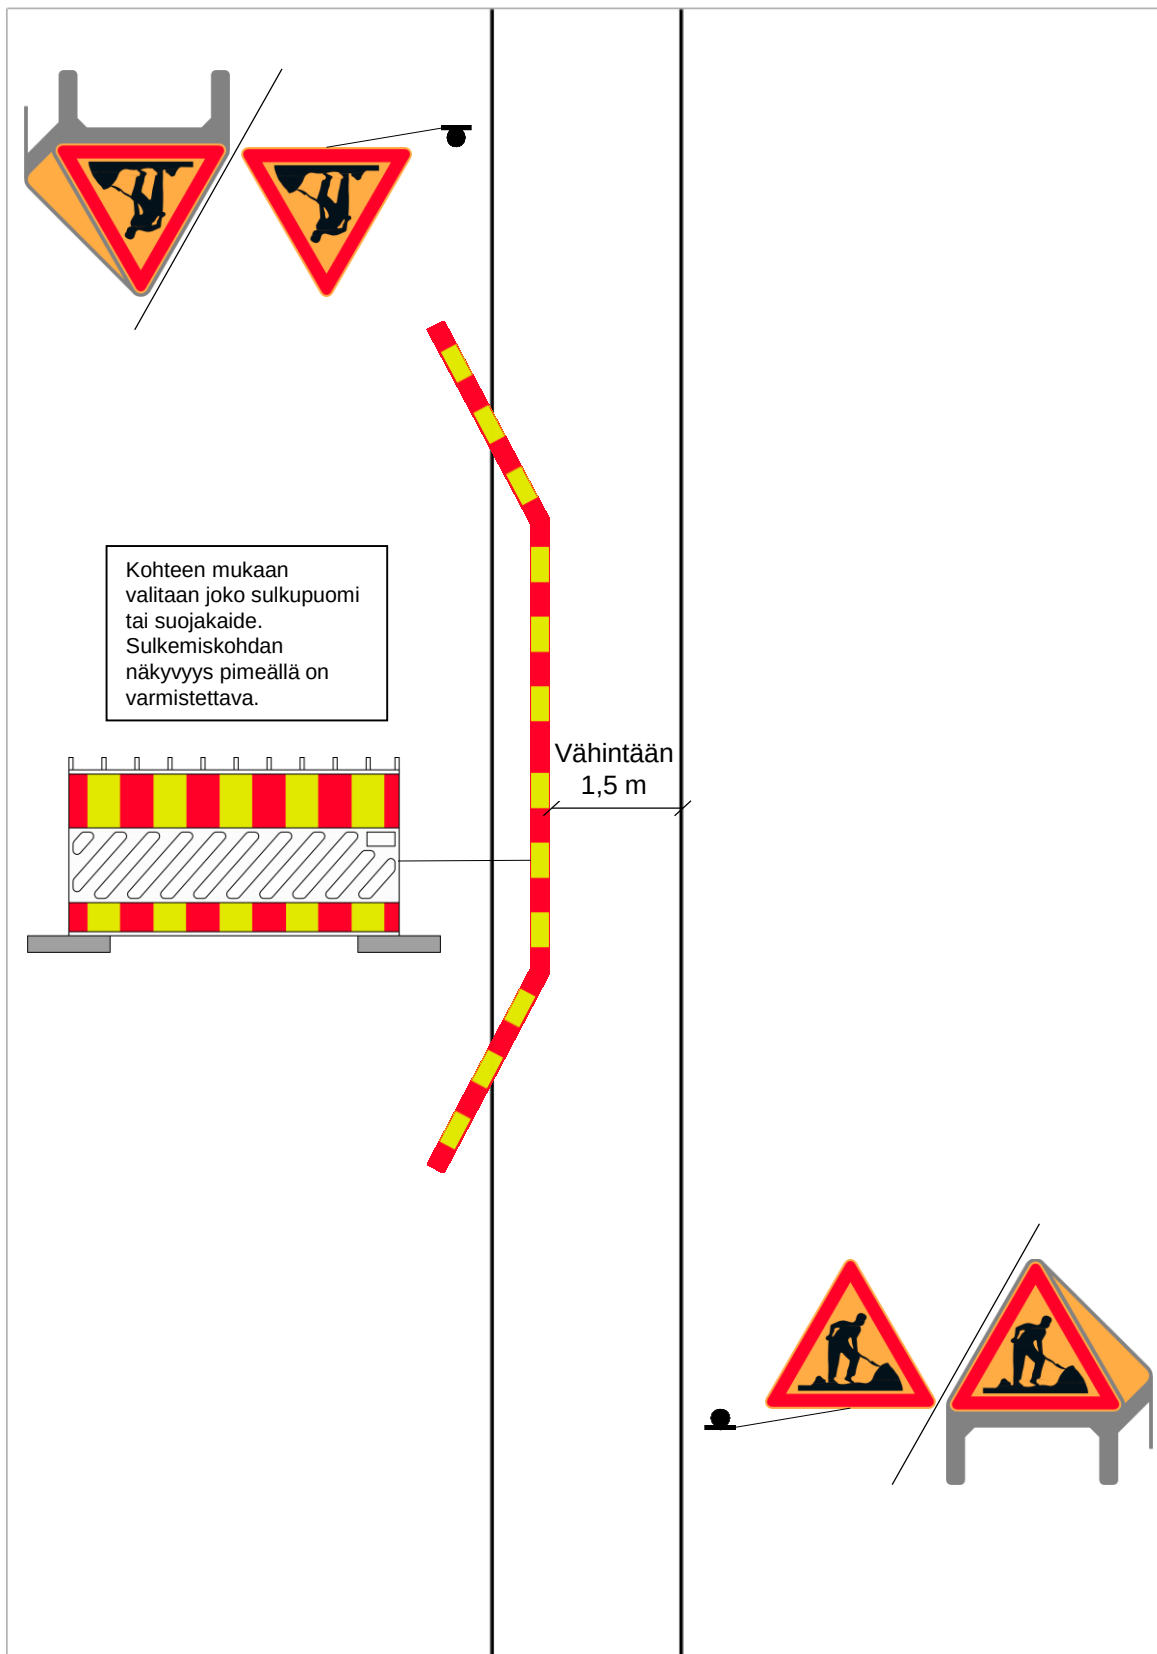

Tiekohtainen nopeusrajoitus enintään 50 km/h




LIIKENTEENOHJAUSUUNNITELMA

Työ risteysalueen läheisyydessä osittain ajoradalla

Käytettävissä oleva TIEN leveys $\geq 5,5$ metriä TAI käytettävissä oleva

AJOKAISTAN leveys $\geq 3,0$ metriä


Tiekohtainen nopeusrajoitus enintään 50 km/h

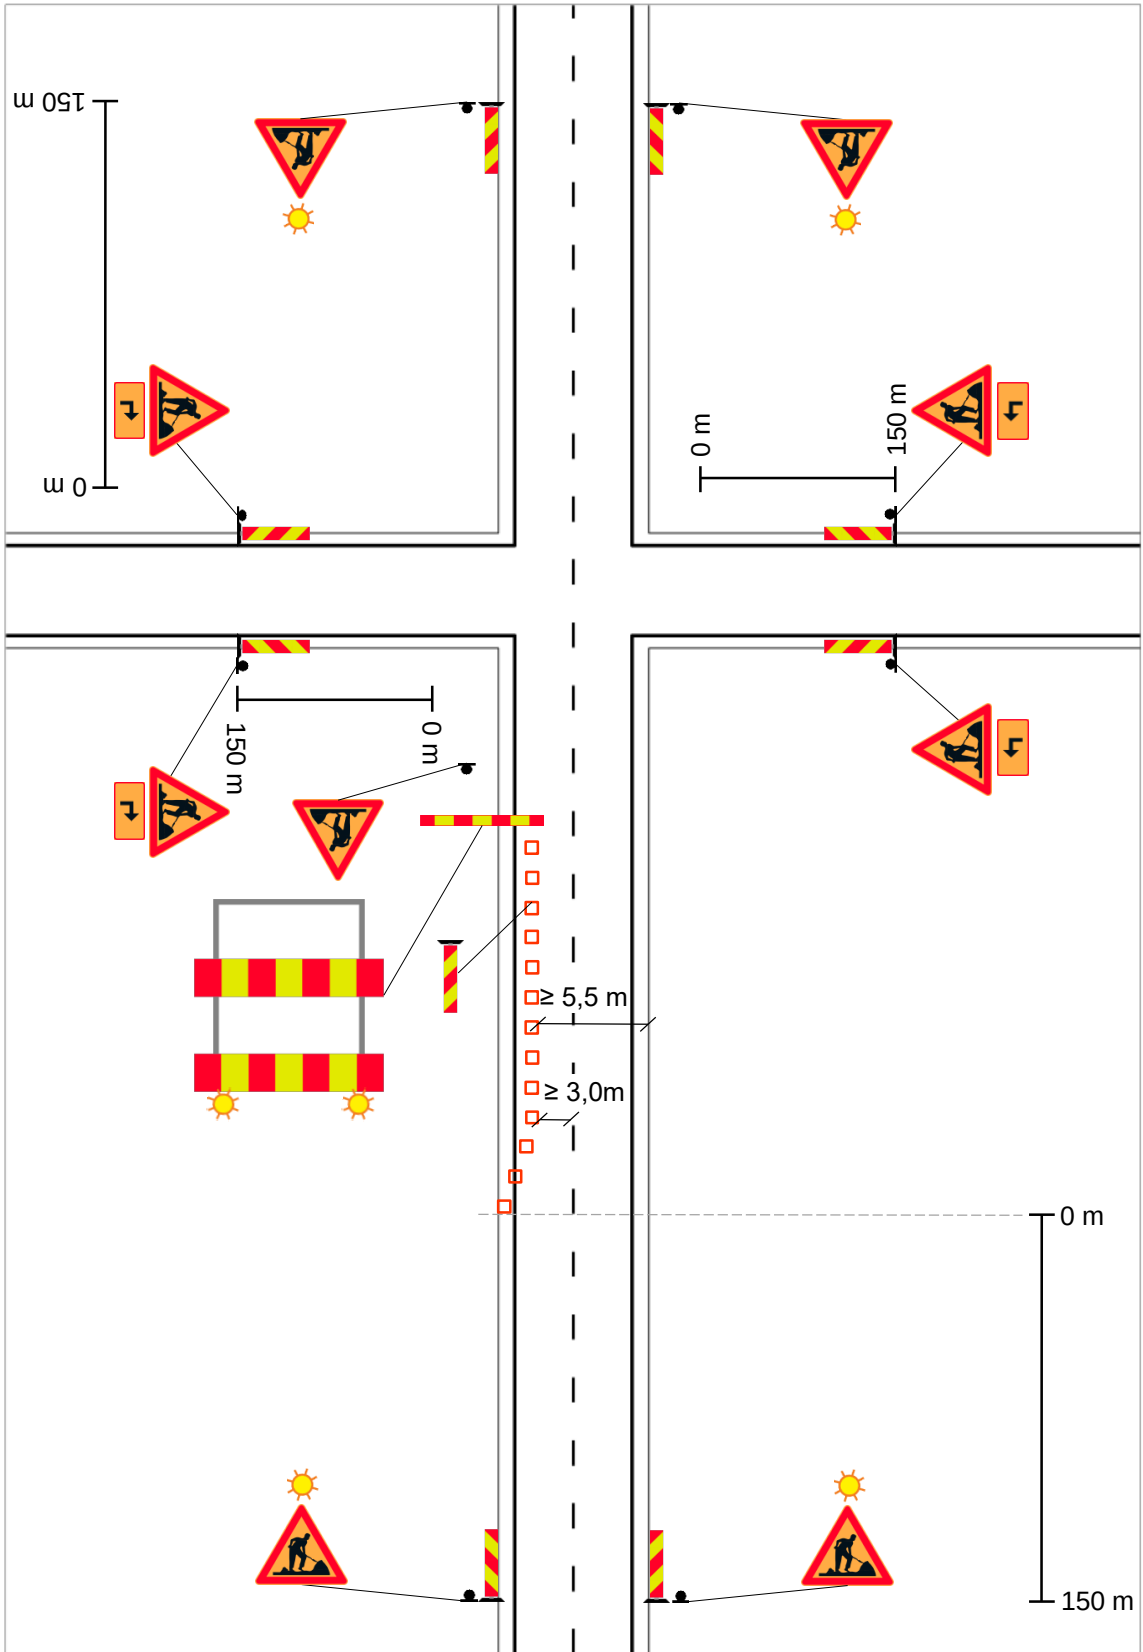

LIIKENTEENOHJAUSUUNNITELMA

Työ ja kalusto ajoradan ulkopuolella


Tiekohtainen nopeusrajoitus enintään 80 km/h

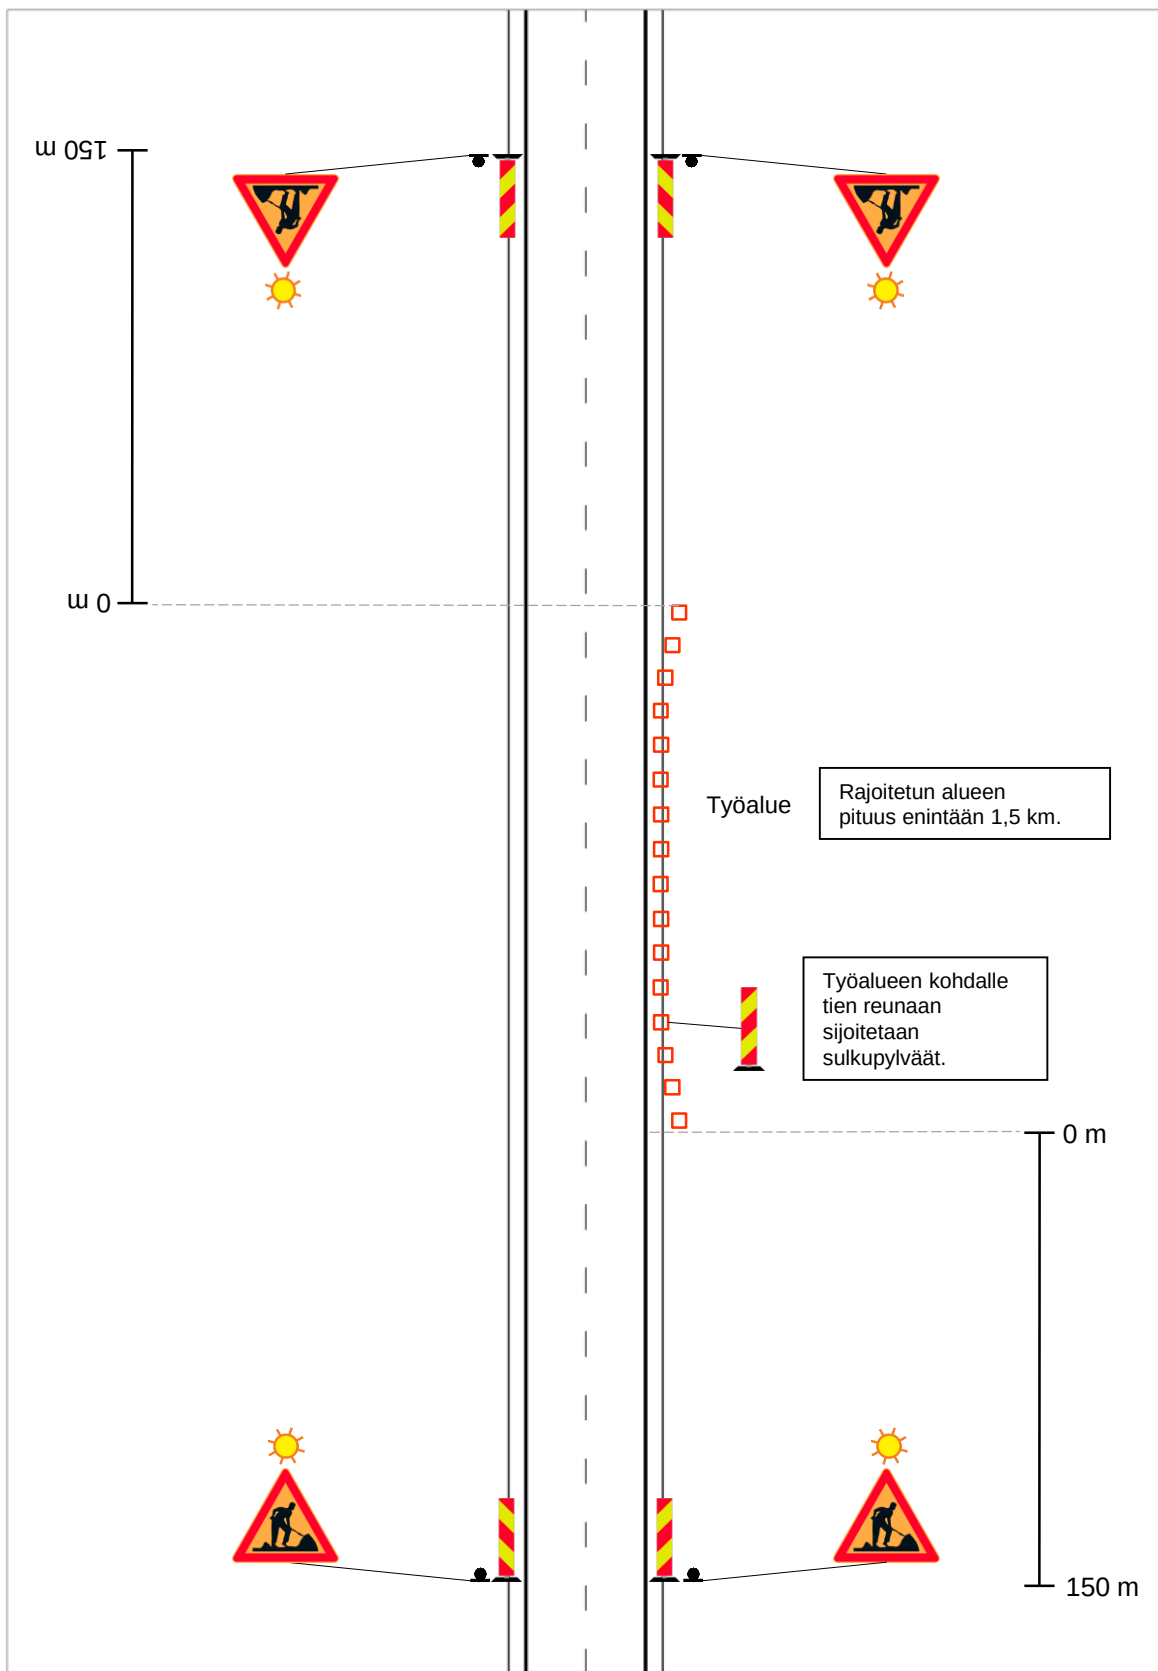

LIIKENTEENOHJAUSUUNNITELMA

Tunkkaus/poraus tien ali, työ ja kalusto ajoradan ulkopuolella

Tiekohtainen nopeusrajoitus enintään 60 km/h

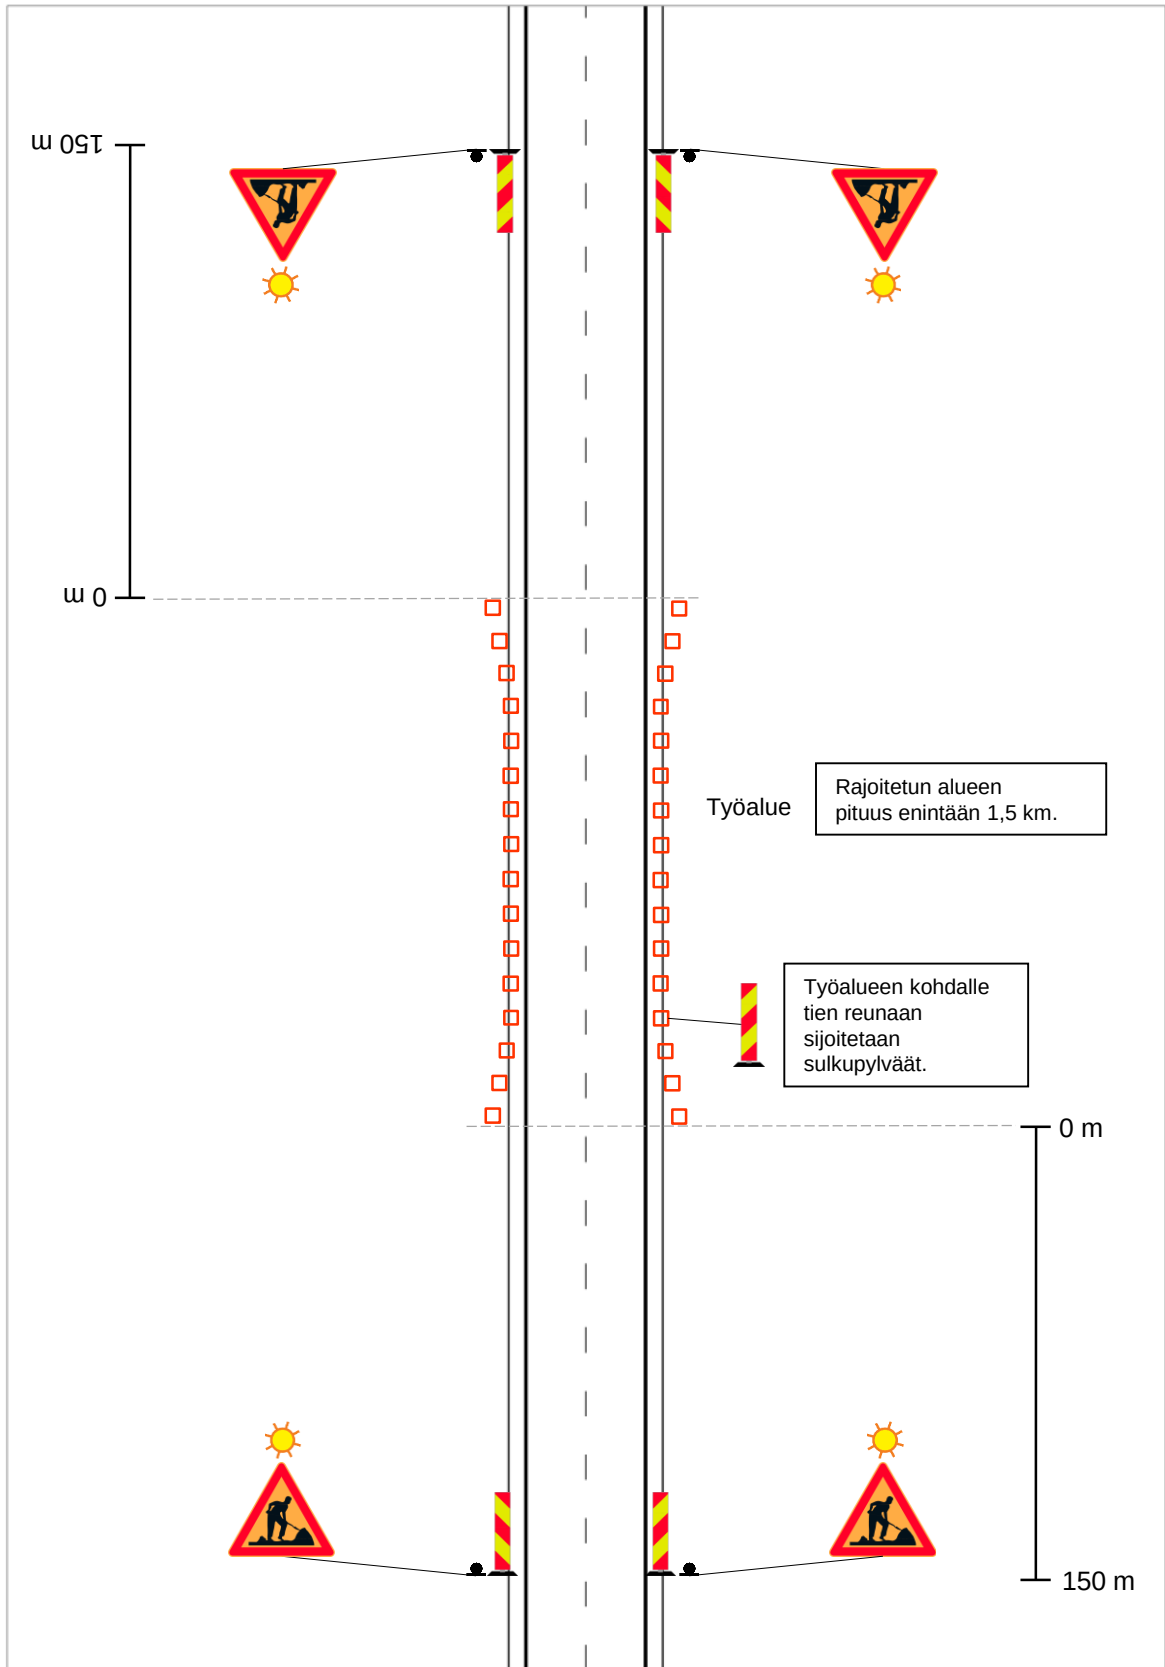



LIIKENTEENOHJAUSUUNNITELMA

Työ risteysalueella, työ ja kalusto ajoradan ulkopuolella

Jalankulku- ja pyöräilyväylällä käytössä vähintään 1,5 metrin levyinen osa väylästä

Tiekohtainen nopeusrajoitus enintään 60 km/h

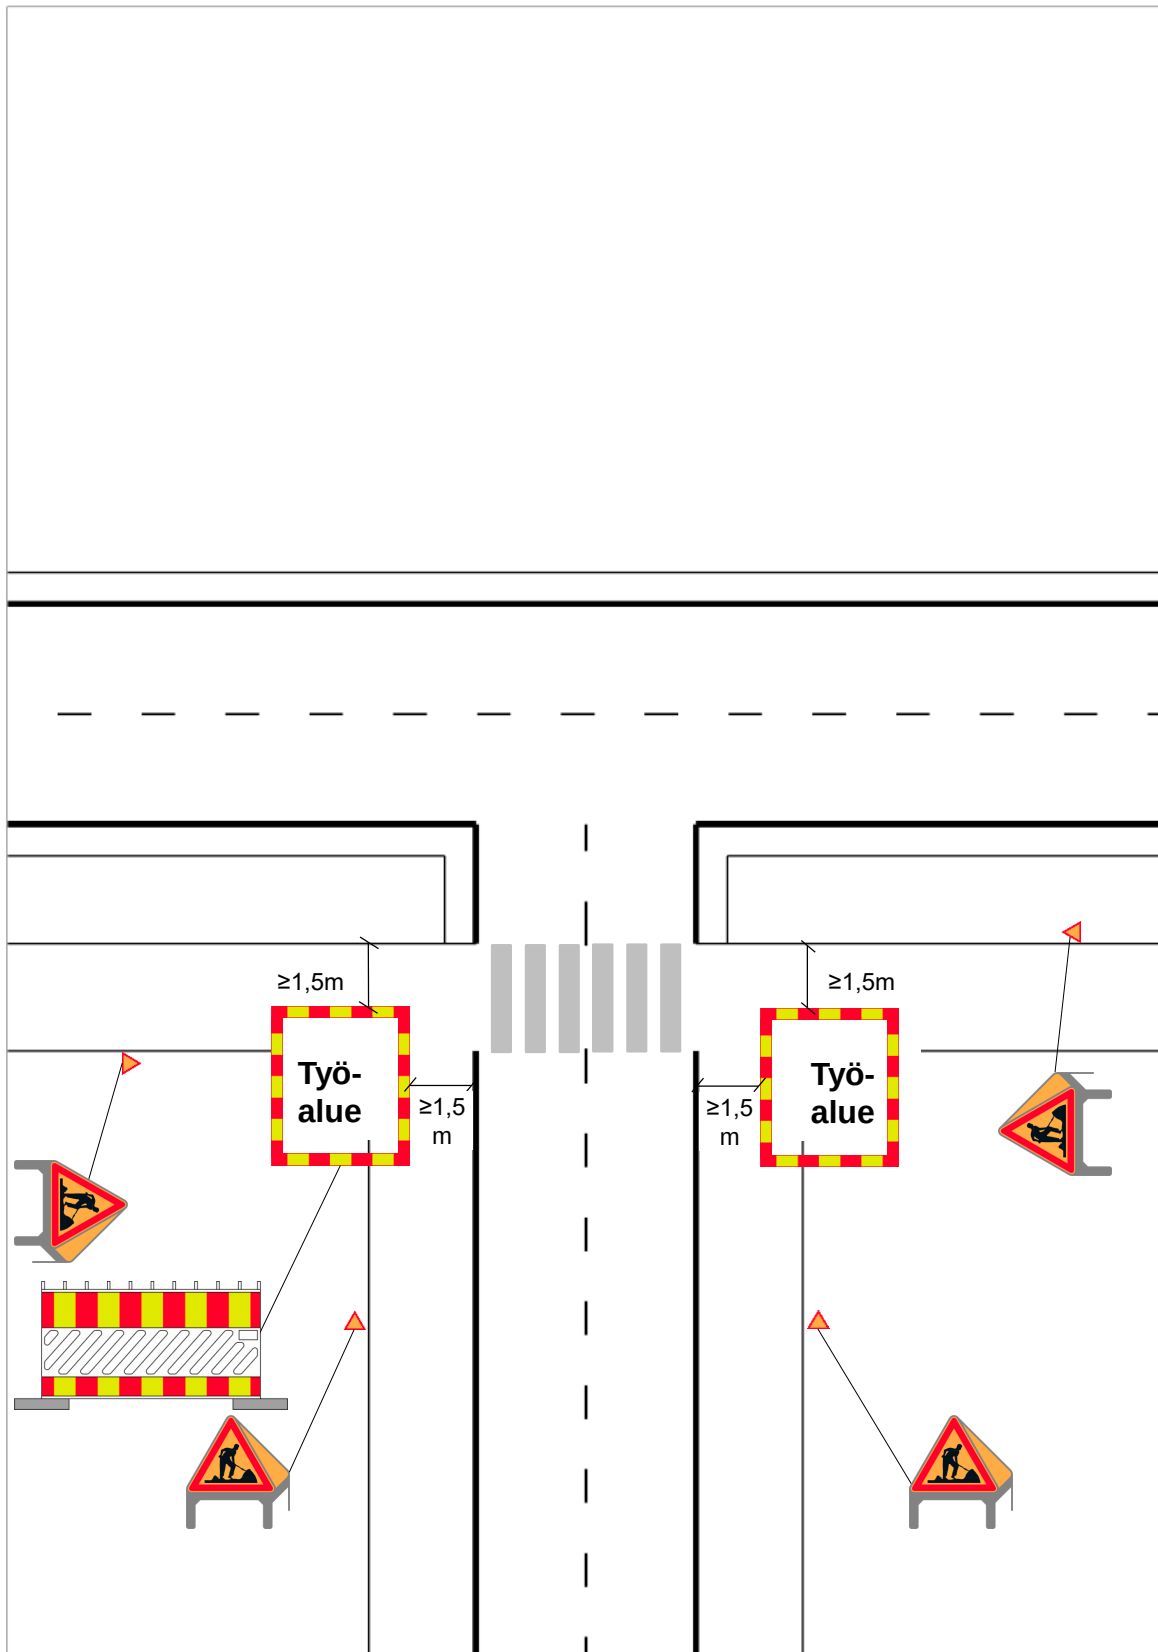


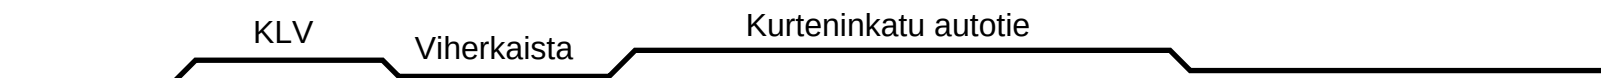

Telialle uusi M110 putki. Uusi kaapeli asennetaan putkeen. Asennussyvyys 0,7m.

Uusi putkireitti asennetaan Ruutikellarintie-Kurteninkatu risteyksestä tukiasemalle päin katsottuna Kurteninkadun vasemmalle puolelle. Putki sijoitetaan KLV:n ulkoreunaan.

Reitillä olevat asfaltoidut liittymät (4kpl) alitetaan tunkkamalla. Reitin loppupuolella pysäköintialueella käännäessä tukiasemalle Kurteninkatu alitetaan kaivamalla, mikäli siinä kohdalla tiessä ei ole asfalttipinnoitetta.

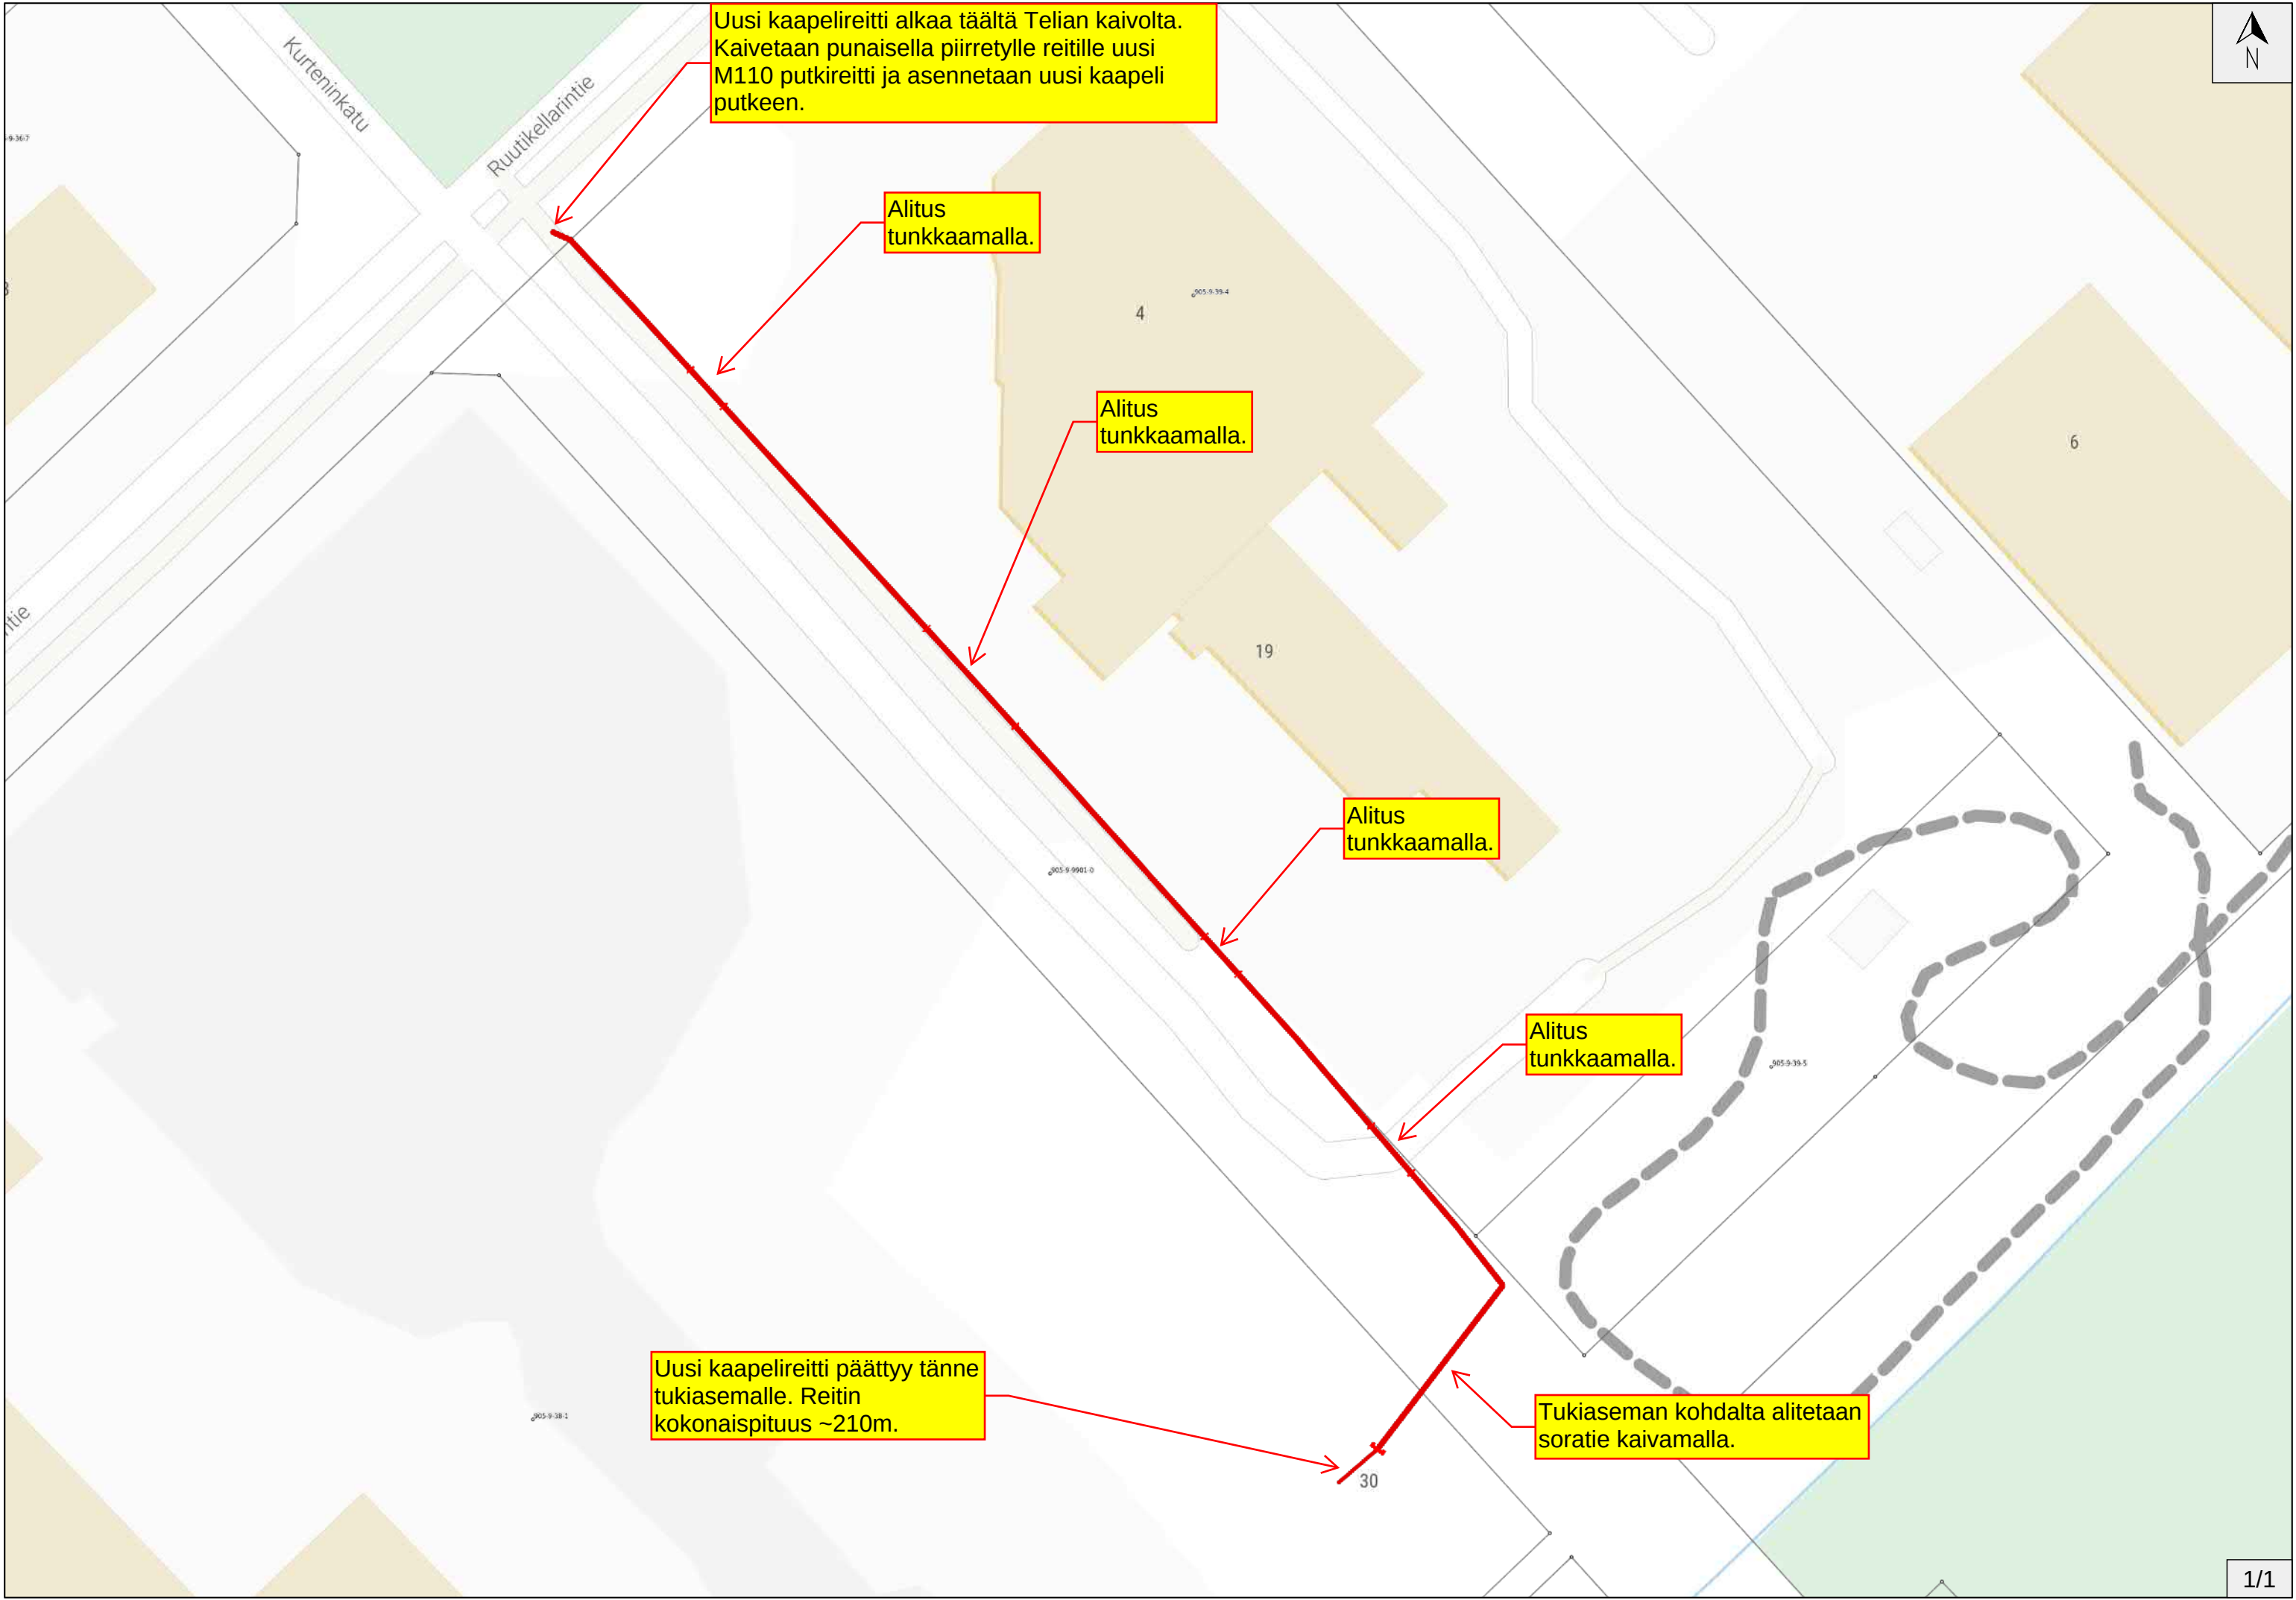





Lähtöpiste: KAIVO.
Dokumentoinnin
mukaan betonikaivo




Kaivetaan täältä -> tukiasemalle uusi M110
putkireitti ja asennetaan uusi kaapeli putkeen.
Reitillä on 4kpl asfaltoituja tieliittymiä, jotka
alitetaan tunkkaamalla.



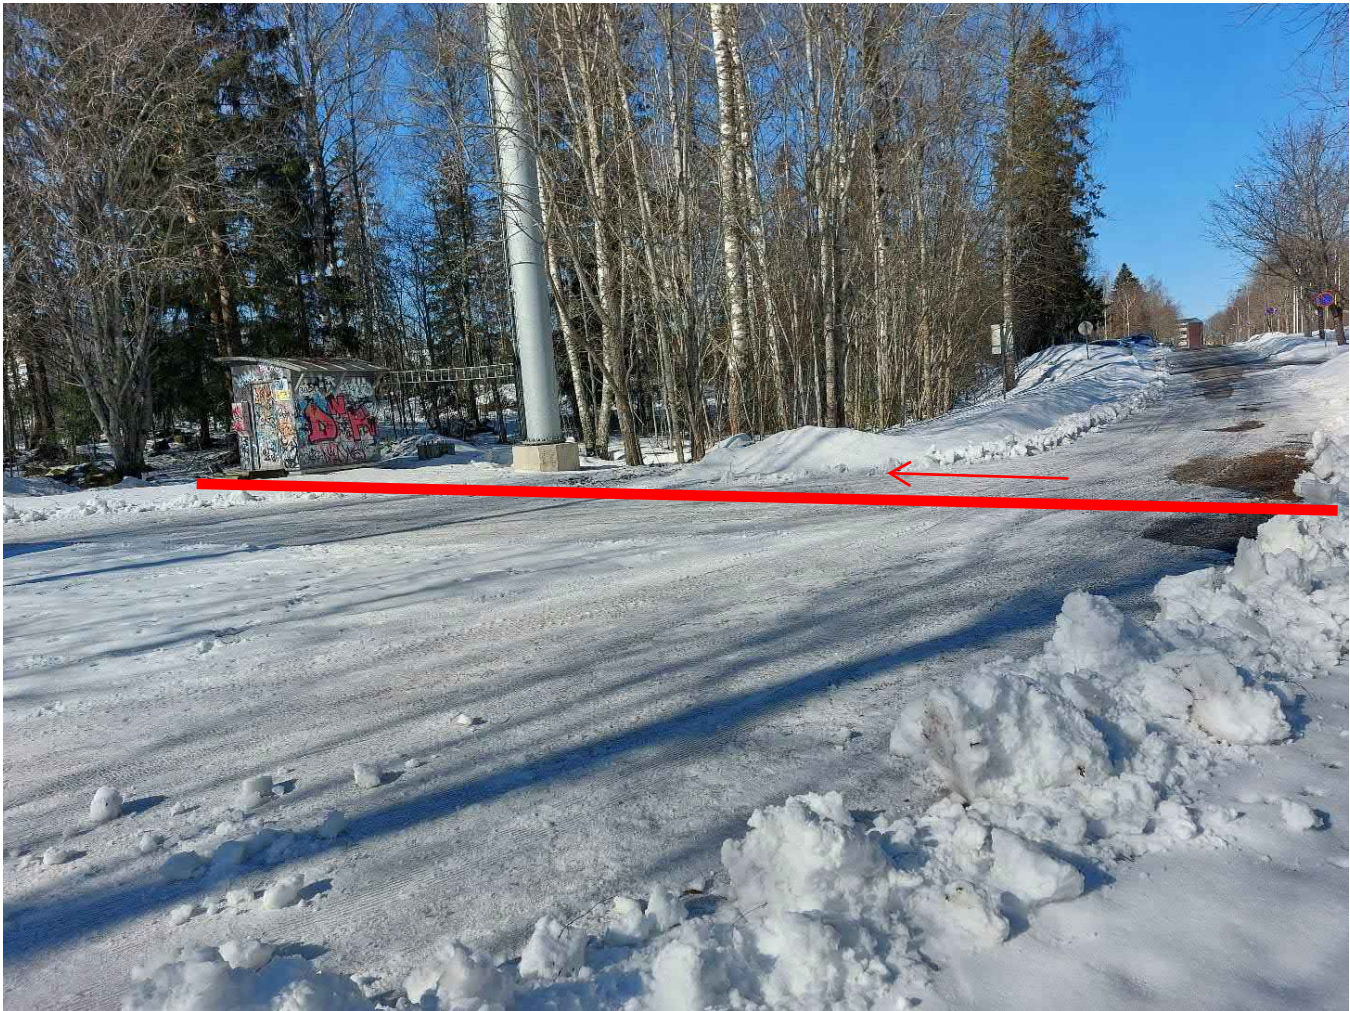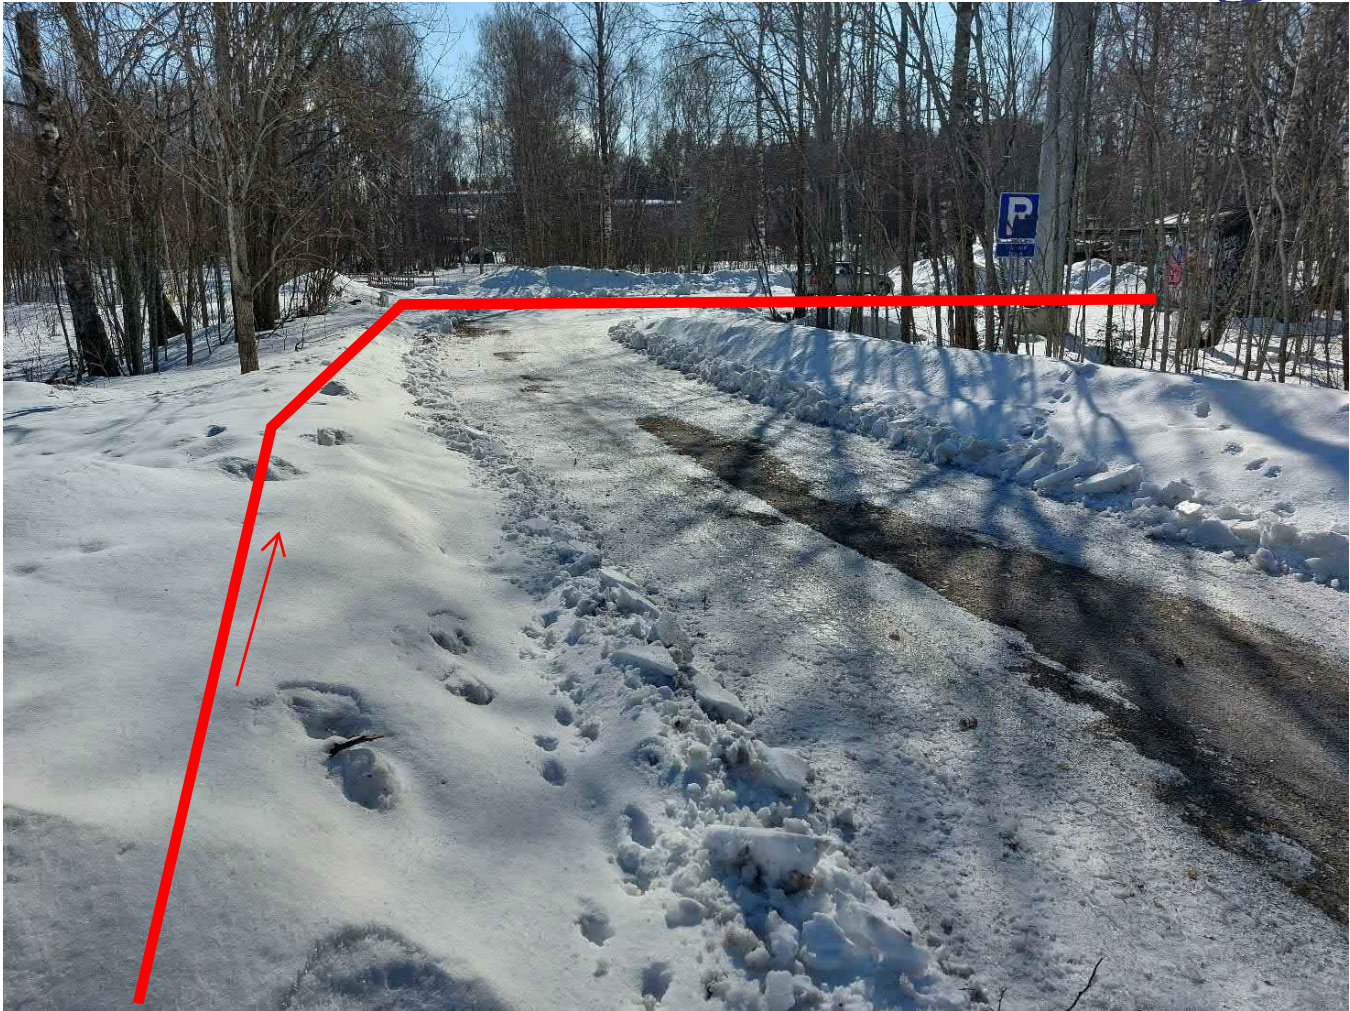




Uusi kaapelireitti päättyy tänne tukiasemalle. Reitin kokonaispituus ~210m.

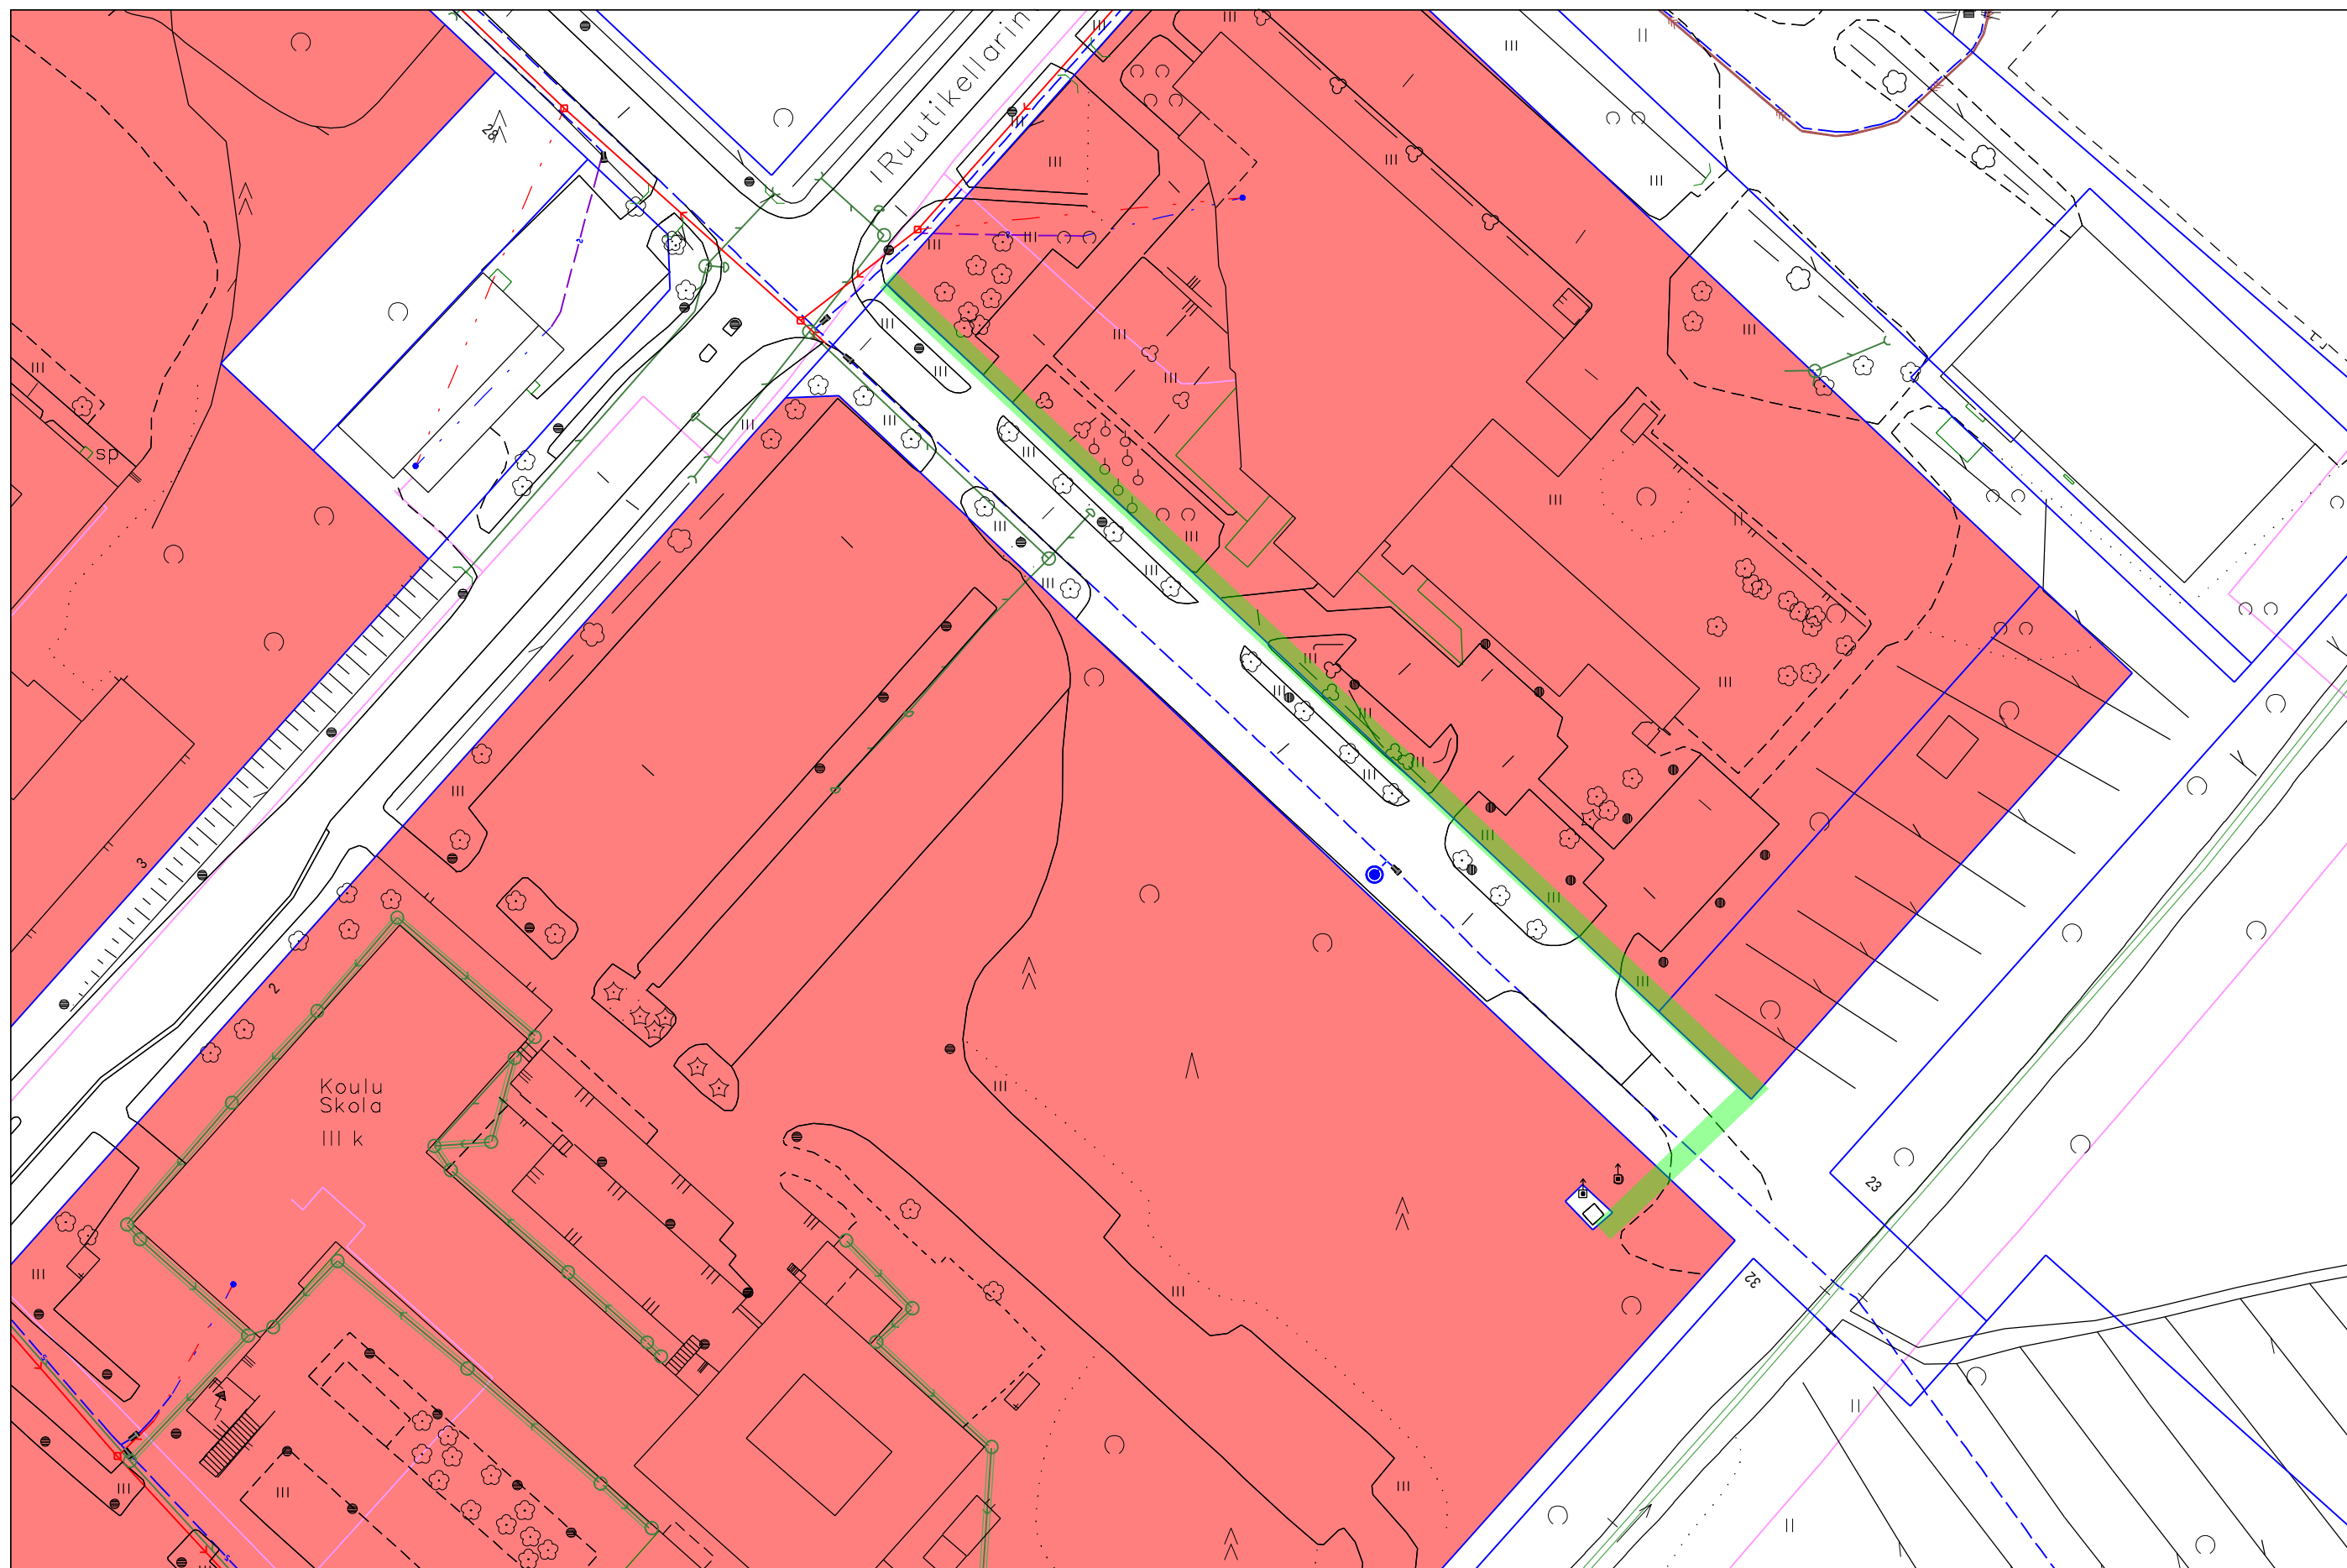

Talotoimen hallinnoima alue (punaisella)

Kaivualue 

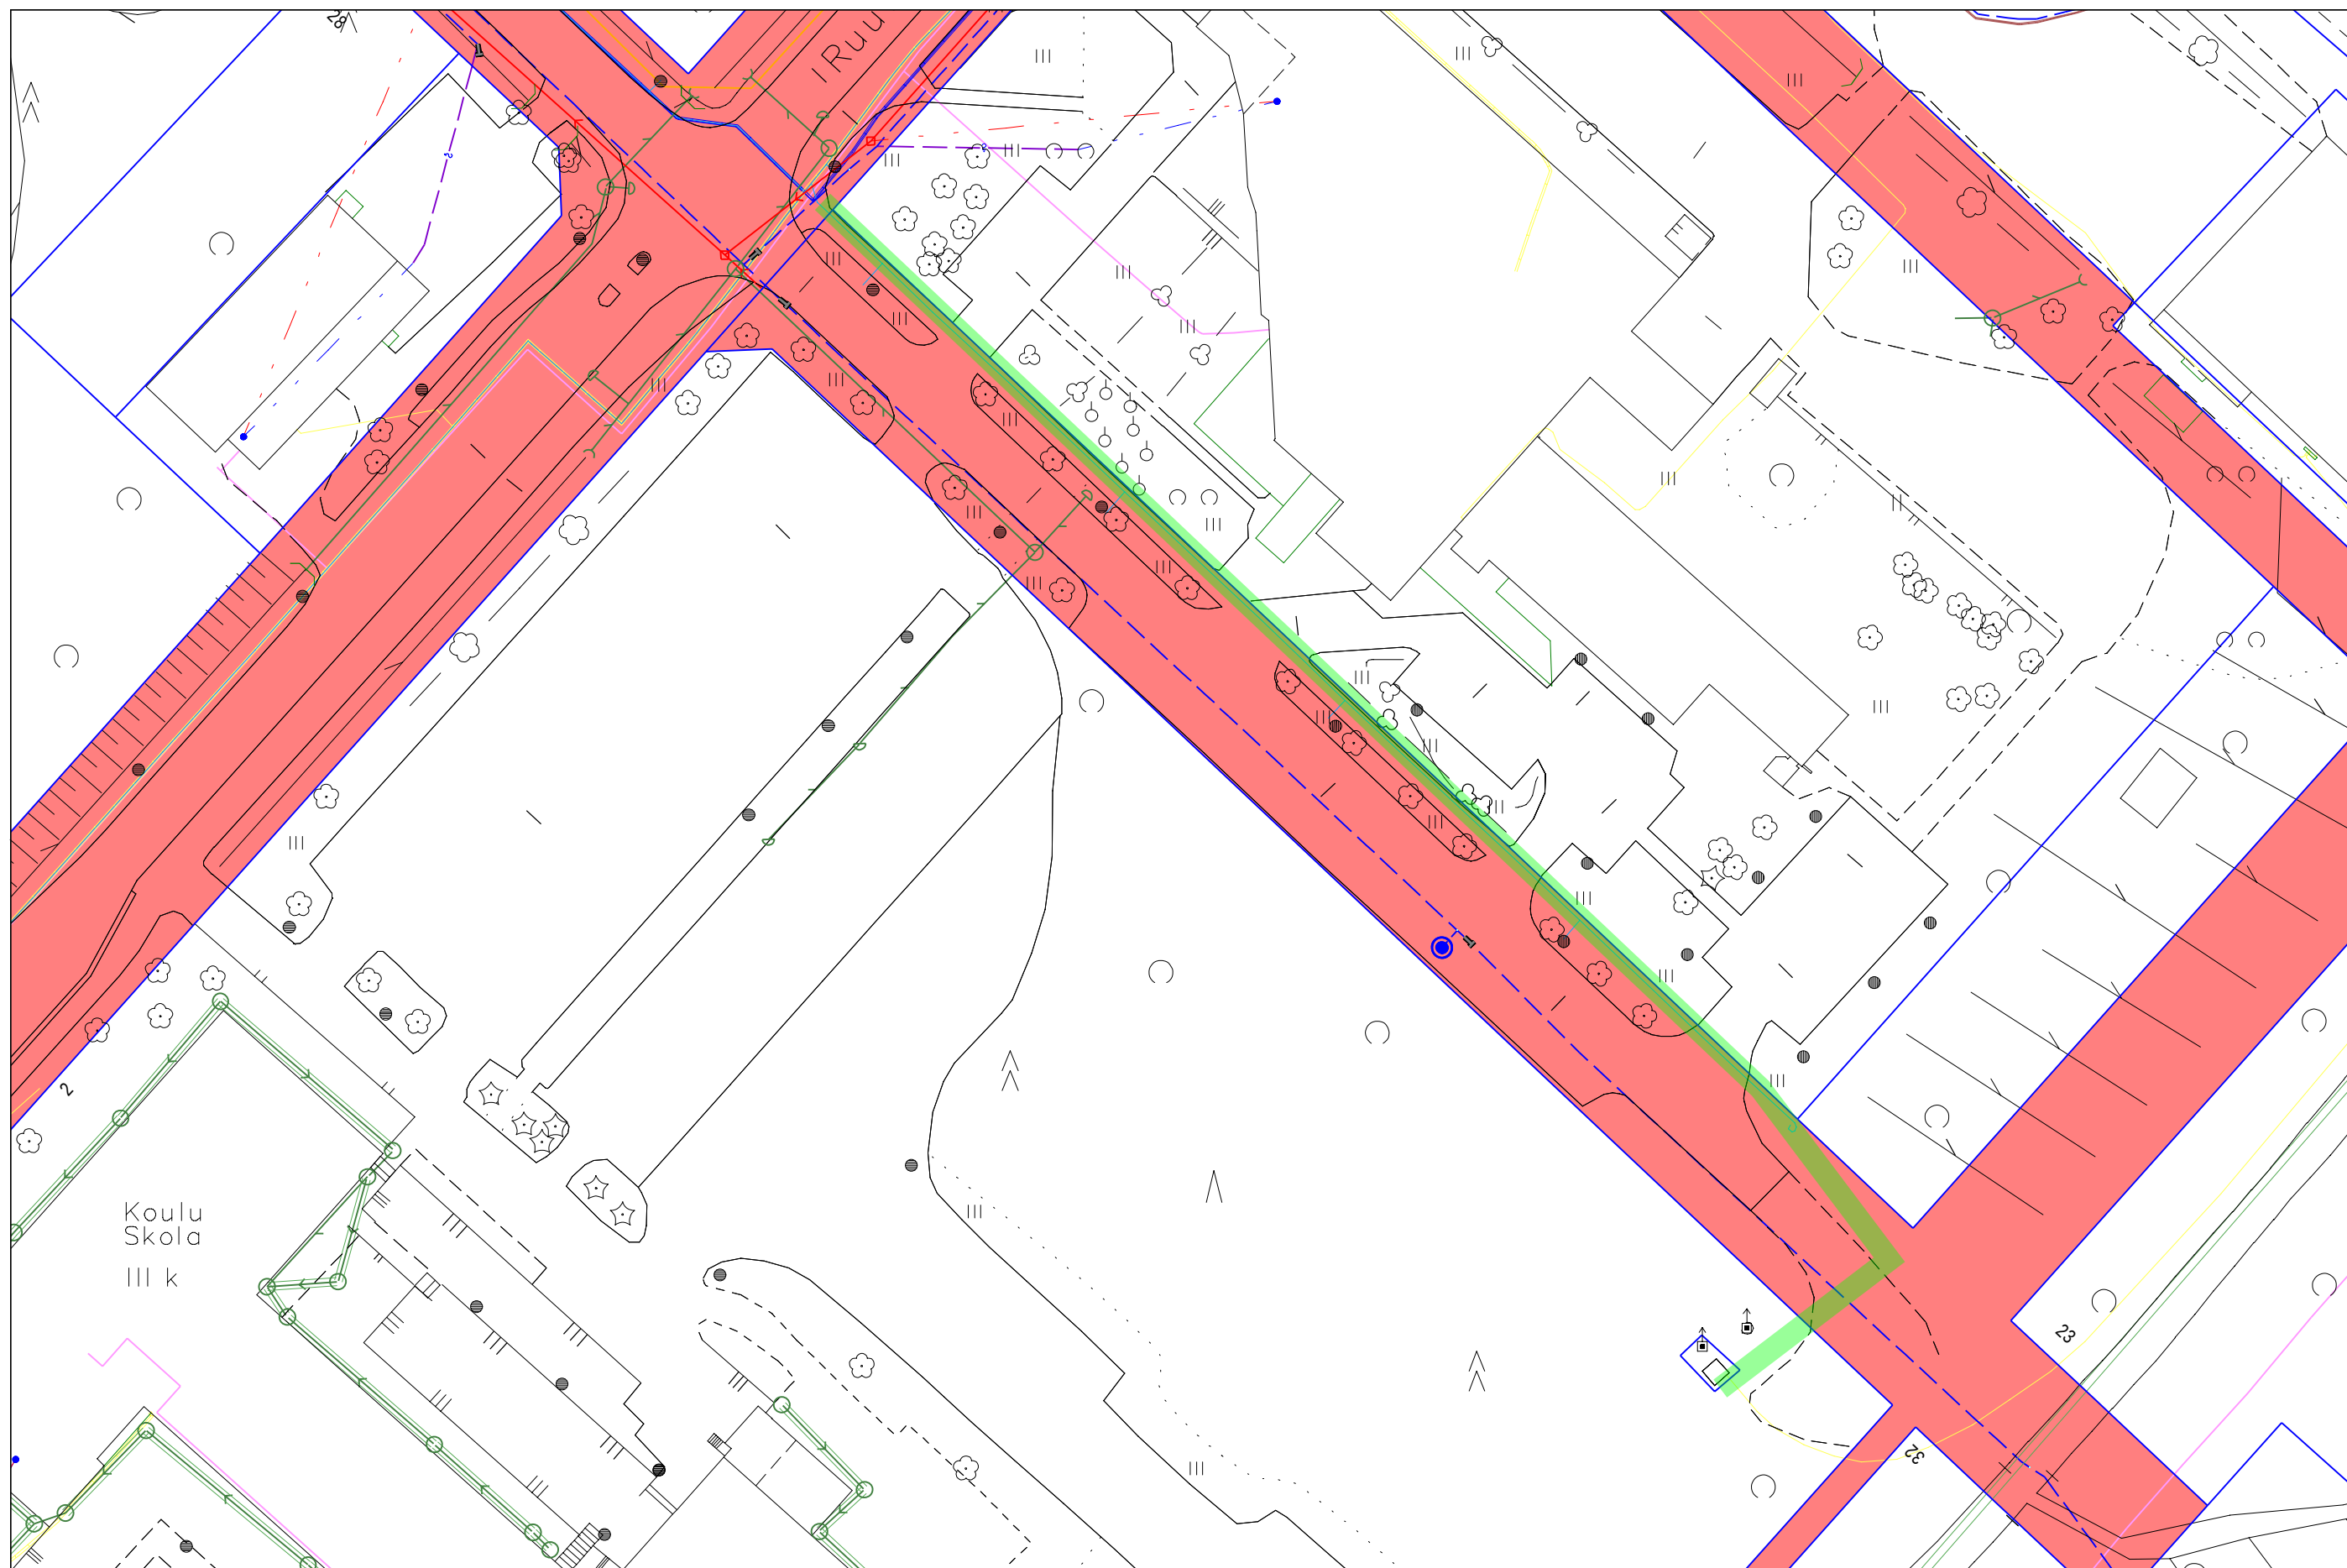

Kuntatekniikan hallinnoima alue (punaisella)

Kaivualue 