Kaivulupa 905-2022-37

Päätöksen tila	Lupa myönnetty
Hakemuspäivä	29.3.2022
Voimassaoloaika	29.3.2022 - 30.6.2022
Osoite/sijainti	Klemetinkatu 11

Yhteystiedot

Hakija	**Maksaja**
Vaasan Sähköverkko Oy	Vaasan Sähköverkko Oy
Kauppapuistikko 0	Kauppapuistikko 0
65100 Vaasa	65100 Vaasa

Luvan tarkoitus

Kiinteistöön tehdään sähkösaneeraus, jossa uusitaan pääkeskus ja liittymiskaapeli. Kaivetaan kiinteistölle uusi AX185-kaapeli.

Johto-, kaapeli- tai putkityöt

Johtotyöt

Lisätiedot

Tämä hakemus koskee	Kaivu- ja sijoituslupaa
Kaivu-, sijoitusalueen katuosoite	Klemetinkatu 11
Vaikutukset liikenteeseen	Aiheuttaa liikennehaitan
Vaikutukset liikenteeseen, tarkempi selostus	Pyörätie häiriintyy
Päällystyskorjaustarve	Korjaus tarvitaan
Vihertyötarve	Korjaus tarvitaan
Laita tähän työnumero tms. mikäli haluat saada sen laskulle viitteeksi	2022/106
Lisätiedot	Vaihdetaan pyörätien sekä yhden asunnon ajoväylän kohdalla kaapeli, toimitaan siten ettei tie ole täysin poikki koskaan. Vihertöissä hieman nurmea joudutaan korjaamaan.
Olen selvittänyt alueen johtotiedot.	Kyllä
Olen perehtynyt ja sitoudun Kaivu- ja sijoituslupamääräyksiin, lupamaksuihin ja hoitoluokituskarttaan (Kaivu- ja sijoituslupamääräykset, Tilapäiset lupamaksut ja vuokrat, Hoitoluokituskartta)	Kyllä

Esitys

Hakija anoo kaivu- ja sijoituslupaa em. kohteen kaapelointityölle/vesihuollon saneeraustyöhön oheisten piirustusten mukaan.

Esitän, että hakijalle myönnetään kaivu- ja sijoituslupa oheisten piirustusten mukaiselle kaupungin katualueelle.

Piirustuksien muutokset huomioidaan, hakijalla on tontinomistajien ja -haltijoiden luvat työlle. Jakokaapit saa sijoittaa katualueelle. Kaapit eivät saa olla näkemän tai muun esteenä.

Hakija ilmoittaa lähiasukkaille ja -firmoille ennen töiden alkamista. Kiinteistöihin ja firmoihin on oltava esteetön kulku koko työn ajan. Kevyelle liikenteelle on varattava esteetön, vähintään 1,5 m leveä kulkureitti kaivupaikan ohitse. Tai vaihtoehtoisesti ohjattava kevyt liikenne määräysten mukaisin liikennemerkein ja opastein vaihtoehtoiselle kulkureitille.

Kaapelien ja kaapeliputkien ym. laitteiden etäisyys samansuuntaisista vesi- ja viemäriputkista on oltava vähintään 3 m. Putkien ja kaapeleiden lopullinen peitesyvyys tulee olla vähintään 0,7 m. Kaivoihin tulee asentaa säädettävä valurautainen kansi, kantavuus 40 tn.

Katualueen ennallistaminen kaivu- ja sijoituslupamääräysten mukaisesti. Työn valmistumisesta on ilmoitettava kaivulupatarkastajalle sähköpostitse. Työssä tulee olla voimassa oleva Tieturva 1 tai Tieturva 2 -kortti.

Hoitoluokkien mukaisesti päällysteet:

1. hoitoluokan katu	SMA16 tai AB16	16 cm (6+6+4cm)
2. hoitoluokan katu	AB16	10 cm (6+4cm)
3. hoitoluokan katu	AB16 tai AB11	6 cm
Pyörätiet ja jalkakäytävät	AB11	4 cm

Päätös

Lupahakemuksenne on hyväksytty.

Kaupunki perii tästä päätöksestä kaivulupakäsittely- ja valvontamaksuna
yhteensä 93,00 € (sis. alv.24%)

Huomautus

Klemetinkatu on 2-hoitoluokan katu.

Lisätietoja antaa Ilkka-Matti Kattilakoski, p. 040 611 6864

Lupaehdot

Työssä on noudatettava Kylan 23.2.2022 § 31 hyväksymiä kaivu- ja sijoituslupamääräyksiä.

Allekirjoitus

Ilkka-Matti Kattilakoski

Ilkka-Matti Kattilakoski

JAKELU

Kyla, kunnossapito, Talvi, Kuusela, Gräsbeck, Tyni / VSVOY, Allonen / Voimatel Oy.

Oikaisuvaatimusohje

Päätökseen tyytymätön voi tehdä kirjallisen oikaisuvaatimuksen alla mainitulle viranomaiselle 14 päivän kuluessa päätöksen tiedoksisaannista. Kunnan jäsenen katsotaan saaneen päätöksestä tiedon seitsemän (7) päivän kuluessa siitä kun päätös on asetettu nähtäville kaupungin internetsivuille. Asianosaisen katsotaan saaneen tiedon päätöksestä seitsemäntenä (7) päivänä kirjeen lähettämisestä, saantitodistuksen osoittamana aikana tai erilliseen tiedoksiantotodistukseen merkittynä aikana ja silloin kun päätös on annettu tiedoksi sähköisesti kolmantena (3) päivänä viestin lähettämisestä. Oikaisuvaatimuksesta on käytävä ilmi vaatimus perusteluineen ja se on tekijän allekirjoitettava.

Viranomainen, jolle oikaisuvaatimus tehdään

Kaupunkiympäristölautakunta, PL 3, Raastuvankatu 33 A, 65101 VAASA

sposti: kirjaamo@vaasa.fi

VAASAN SÄHKÖVERKKO

VALTAKIRJA

Valtuutamme maastosuunnittelija **Jere Allonen Voimatel Oy:stä** hoitamaan ja allekirjoittamaan yhtiömme puolesta verkonrakennusprojekteissa rakentamisessa vaadittavien maanomistajalupien hankintaan liittyviä sopimuksia, sekä hakemaan muuntamoiden rakentamisessa vaadittavia rakennus- ja toimenpidelupia. Valtakirja on voimassa 1.1.2022–31.12.2022.

FULLMAKT

Vi befullmäktigar terrängplanerare **Jere Allonen** från **Voimatel Ab** att för Vasa Elnät Ab's räkning behandla och underteckna avtalshandlingar som erfordras för markägarlov relaterade till nätbyggnadsprojekt samt ansöka om byggnads- och åtgärdstillstånd som erfordras för byggande av transformatorstationer. Fullmakten är i kraft 1.1.2022–31.12.2022.

VAASAN SÄHKÖVERKKO OY
VASA ELNÄT AB

Vaasassa 2.2.2022

Juha Rintamäki
Toimitusjohtaja

2x P110A/1 6m per putki (1 varalla)

Liittymiskaapelin uusiminen. AX185

2x P110A/1 6m per putki (1 varalla)

Sulakekoon päivitys GR13 160A.

Bef. nät	Olemassa oleva verkko
0,4 kV kabel	0,4 kV kaapeli
20 kV kabel	20 kV kaapeli
Raseras	Puretaan

Työ: Asunto–osakeyhtiö Klemetinkulma

Piirustusnumero: 2022–106–SAHKOPJ–A3

Versio

Mittakaava 1:500

Työnro: 2022/106

Tulostuspvä: 25.02.2022 09:45

Maasto/Verkostosuun

Varonen

VAASAN SÄHKÖVERKKO
VASA ELNÄT

LIIKENTEENOHJAUSSUUNNITELMA

Työ jalankulku- ja pyöräilyväylällä VÄHÄLIIKENTEISELLÄ TIELLÄ
(liikennemäärä enintään 900 ajoneuvoa vuorokaudessa)
Jalankulku- ja pyöräilyväylä siirretty väliaikaisesti ajoradan reunaan
Tiekohtainen nopeusrajoitus enintään 50 km/h

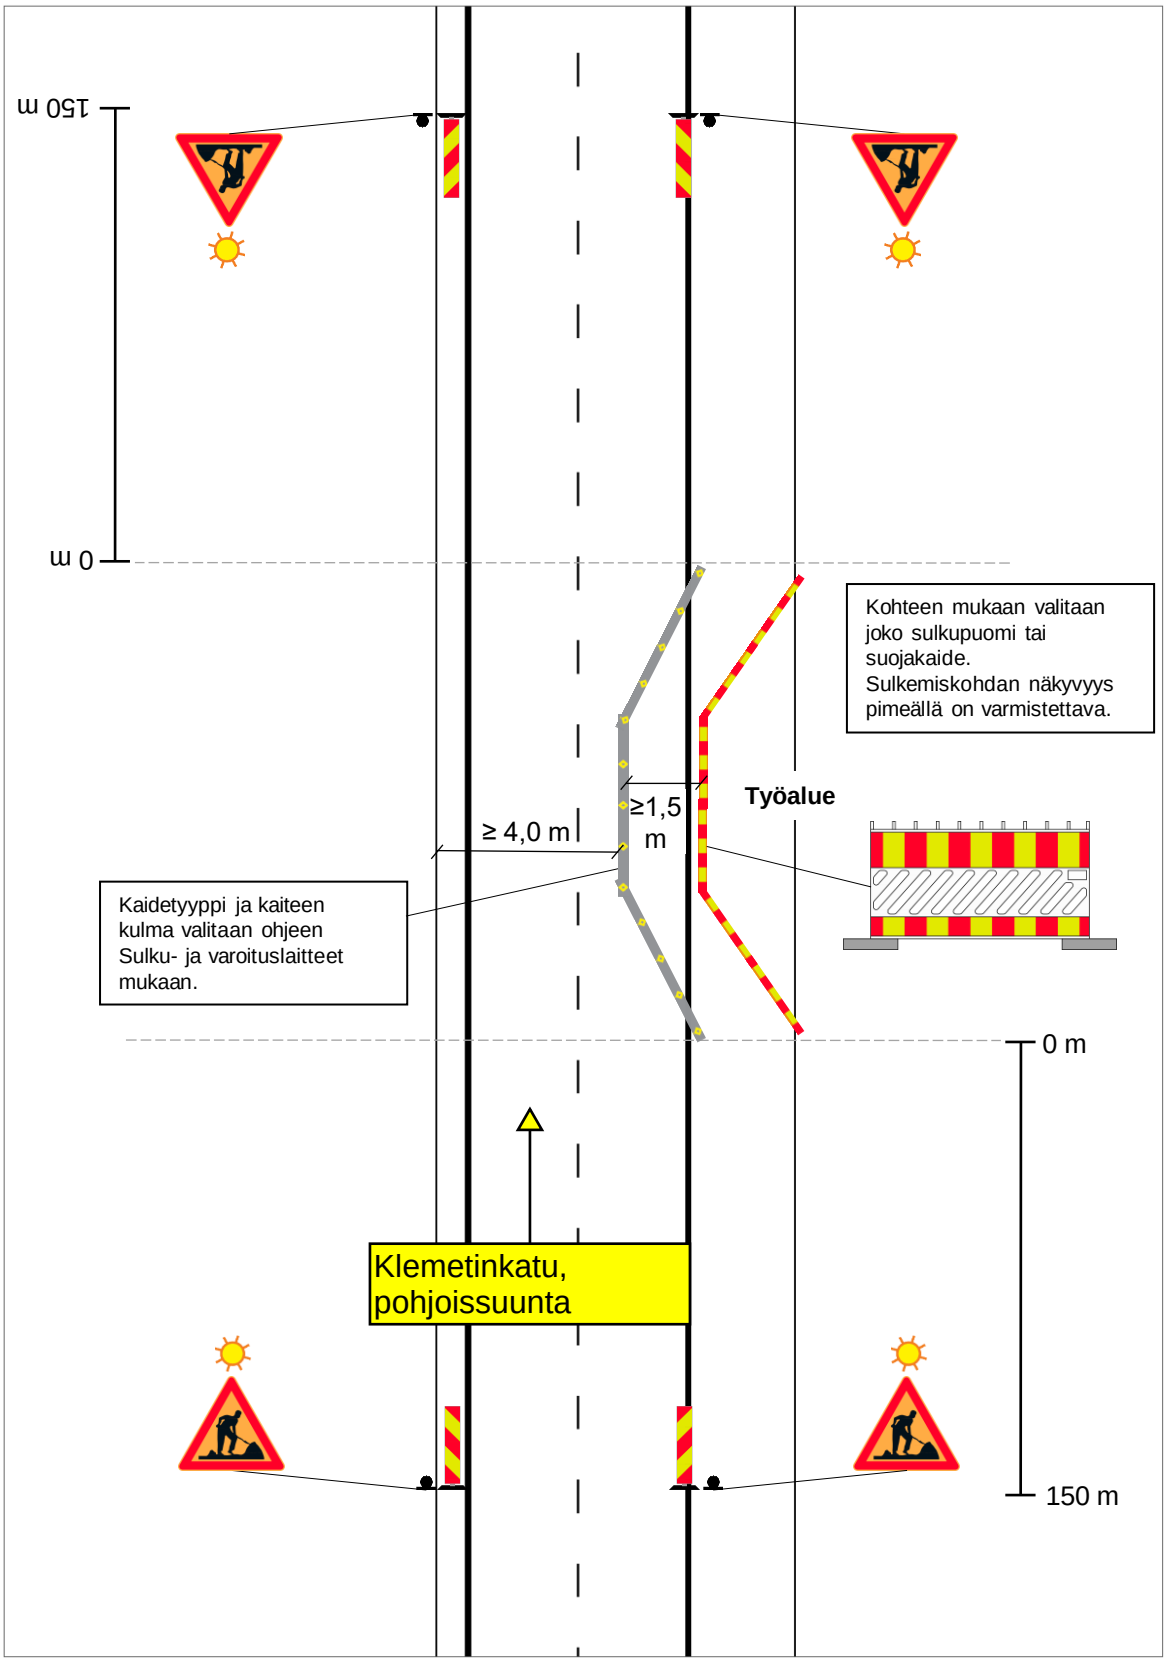

LIIKENTEENOHJAUSSUUNNITELMA

Työ risteysalueella, työ ja kalusto ajoradan ulkopuolella

Jalankulku- ja pyöräilyväylällä käytössä vähintään 1,5 metrin levyinen osa väylästä

Tiekohtainen nopeusrajoitus enintään 60 km/h

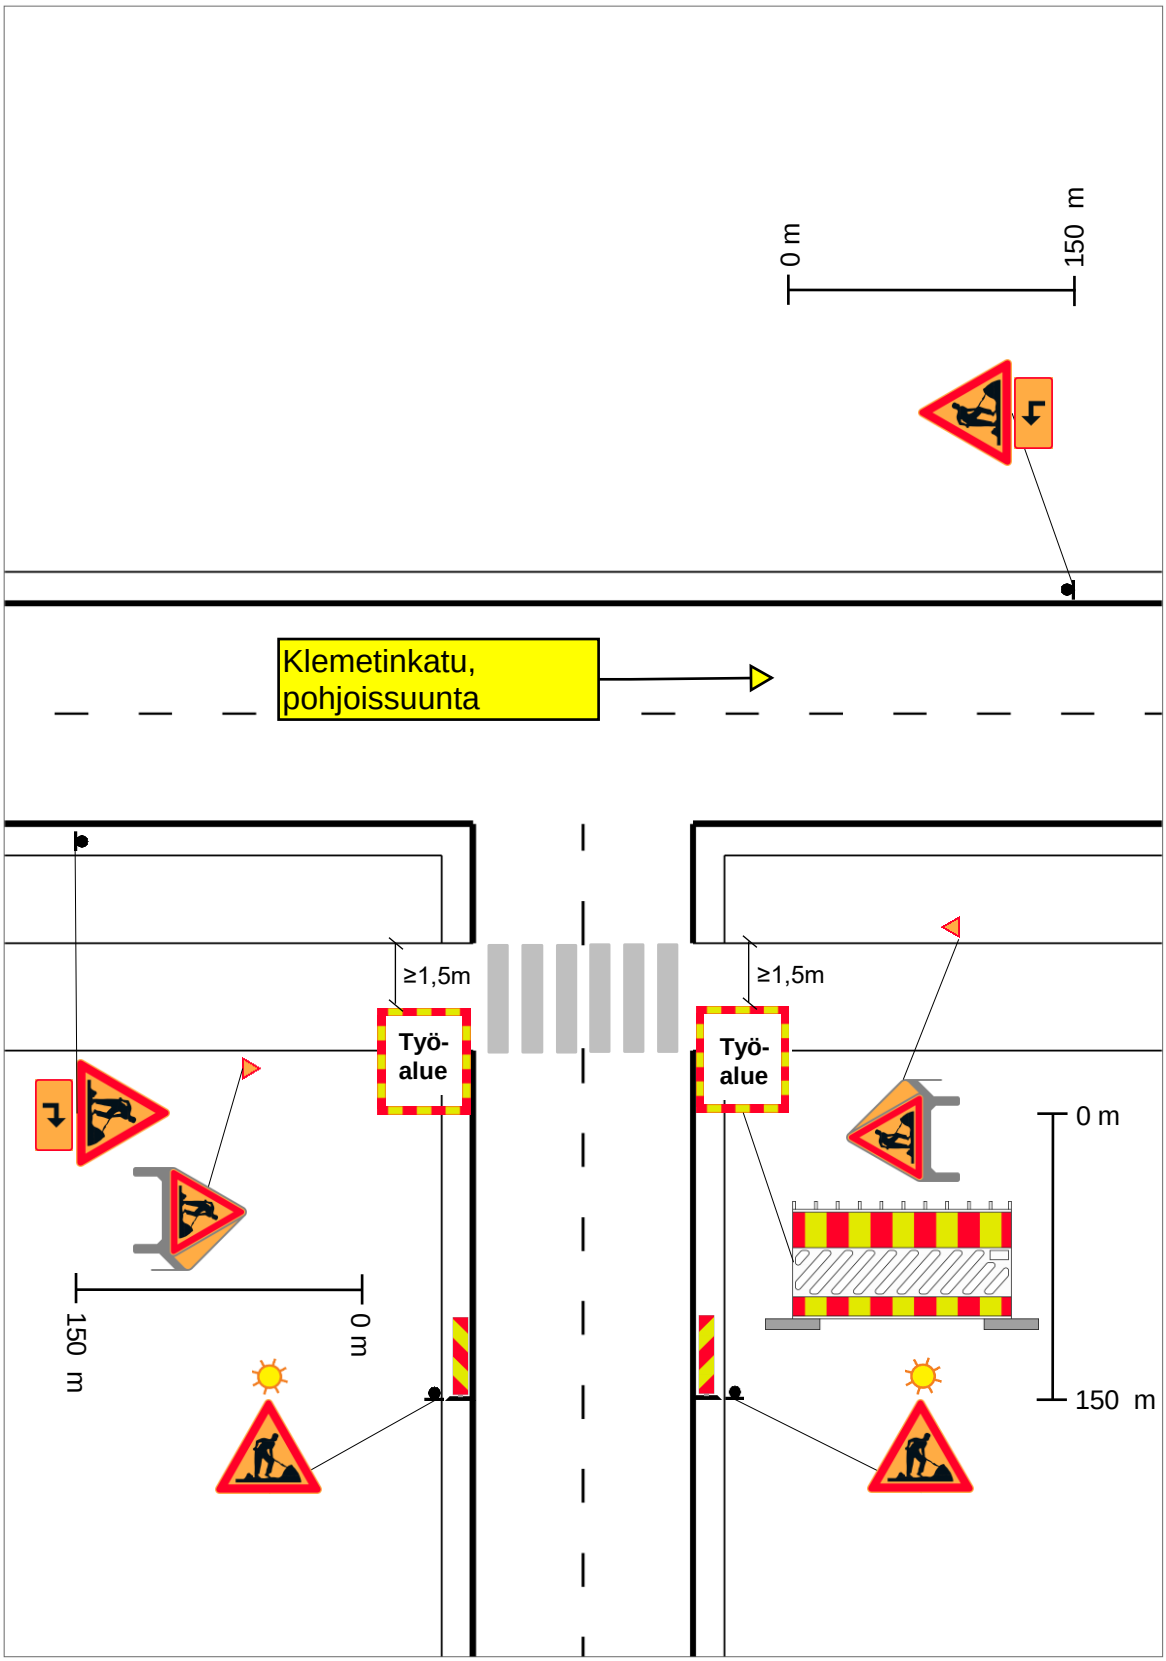

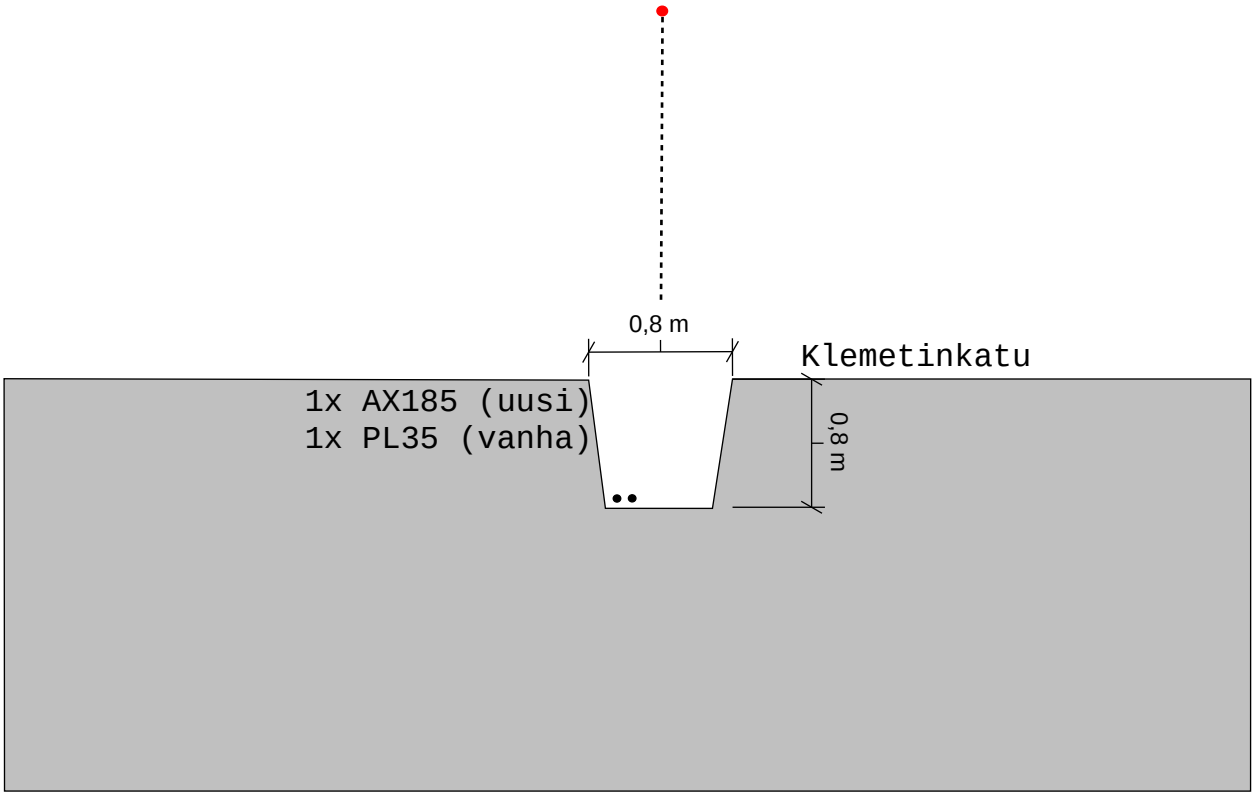
0,8 m
Klemetinkatu
1x AX185 (uusi)
1x PL35 (vanha)
0,8 m

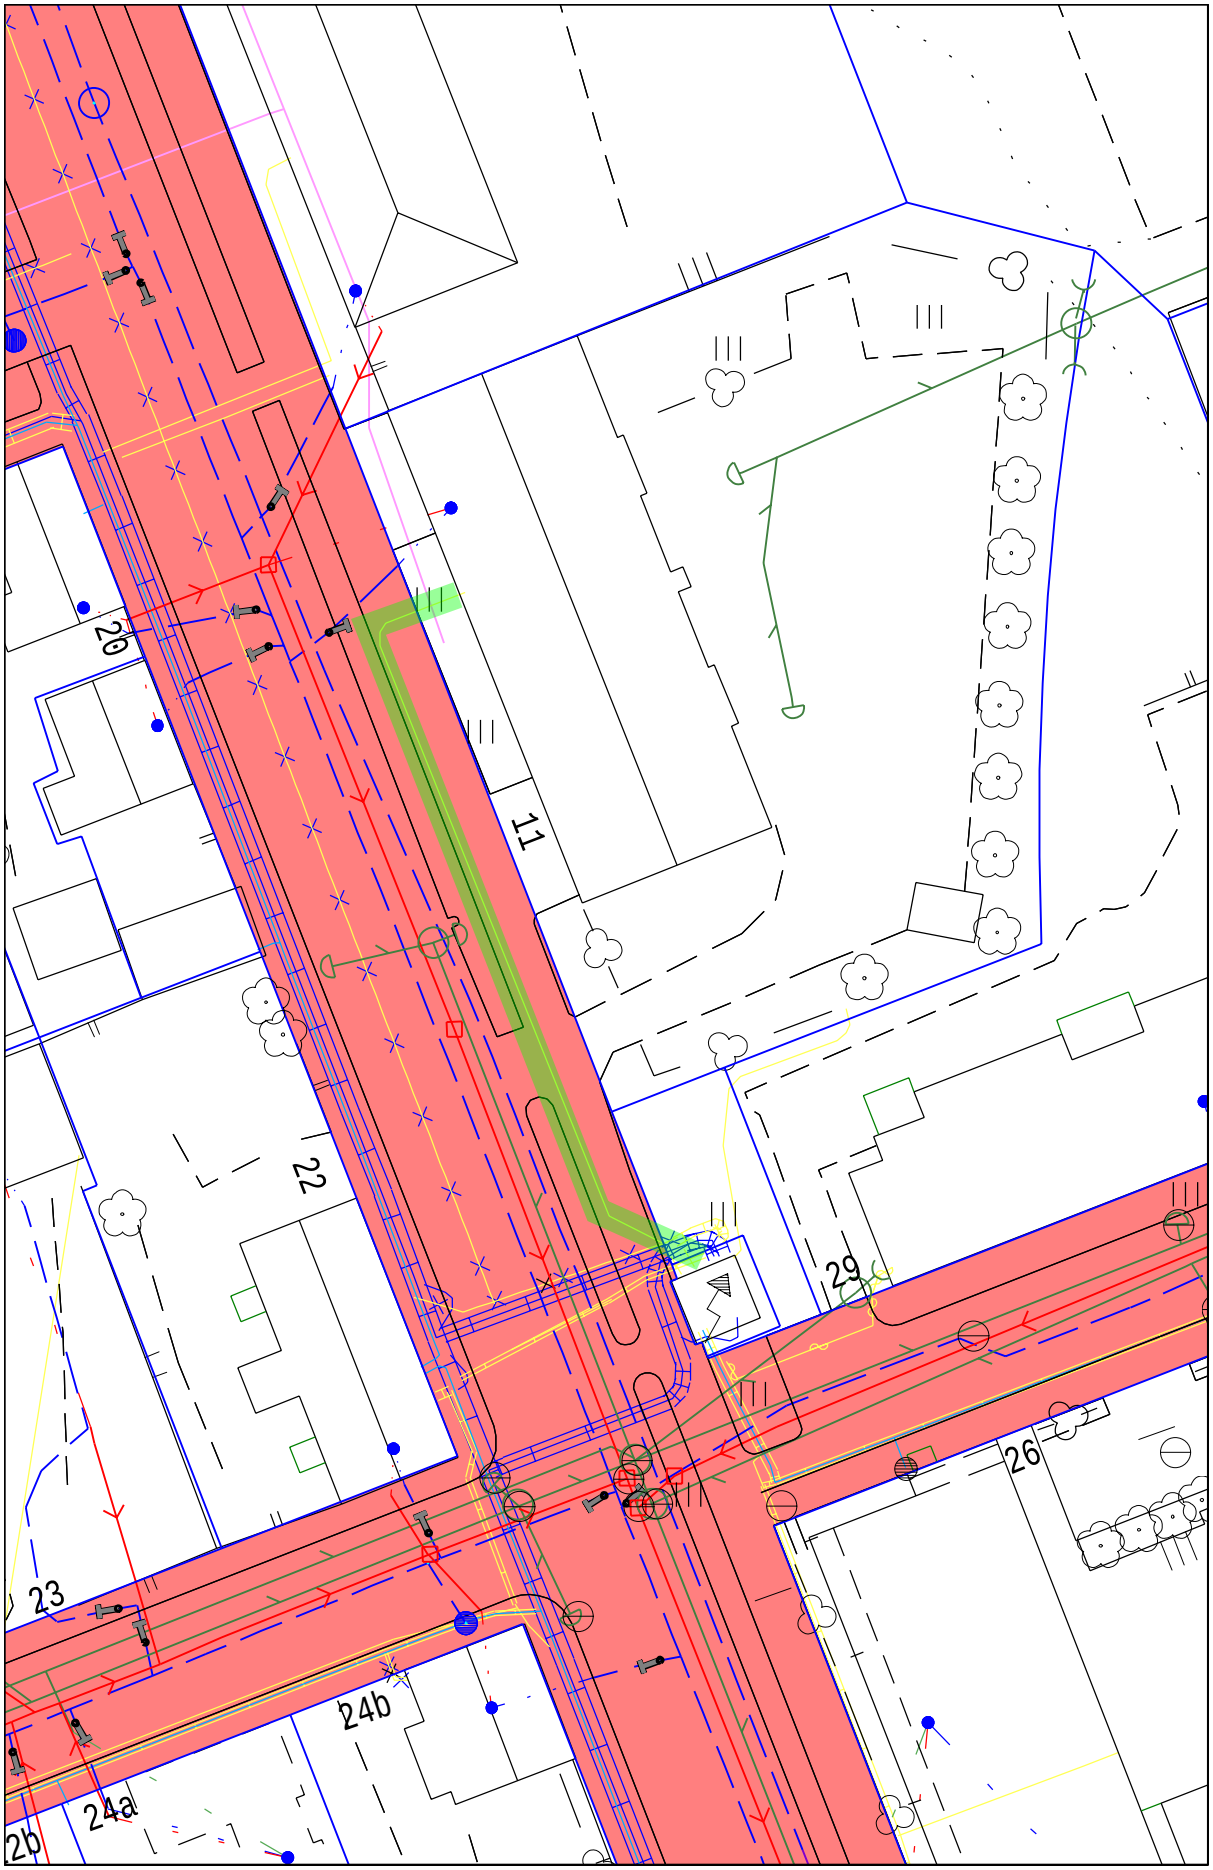

Kuntatekniikan hallinnoima alue (punaisella)

Kaivualue