

Kaivulupa 905-2022-45

Päätöksen tila	Lupa myönnetty
Hakemuspäivä	1.4.2022
Voimassaoloaika	1.4.2022 - 12.7.2022
Osoite/sijainti	Lentäjänkatu

Yhteystiedot

Hakija	Maksaja
Vaasan Sähköverkko Oy	Vaasan Sähköverkko Oy
Kauppapuistikko 0	Kauppapuistikko 0
65100 Vaasa	65100 Vaasa

Luvan tarkoitus

Kaapelin kaivu katujakokaapilta ja mittauskeskuksen asentaminen Vaasan veden aluemittauskaivoa varten. Lisätään jonovarokelähtö.

Johto-, kaapeli- tai putkityöt
Johtotyöt

Lisätiedot

Tämä hakemus koskee	Kaivu- ja sijoituslupaa
Kaivu-, sijoitusalueen katuosoite	Lentäjänkatu 34
Vaikutukset liikenteeseen	Aiheuttaa liikennehaitan
Vaikutukset liikenteeseen, tarkempi selostus	Tien vieressä kaivetaan, ja mennään suunnitelmakartan mukaisesti tien yli.
Päällystyskorjaustarve	Korjaus tarvitaan
Vihertyötarve	Korjaus tarvitaan
Laita tähän työnnumero tms. mikäli haluat saada sen laskulle viitteeksi	2022/113
Olen selvittänyt alueen johtotiedot.	Kyllä
Olen perehtynyt ja sitoudun Kaivu- ja sijoituslupamääräyksiin, lupamaksuihin ja hoitoluokituskarttaan (Kaivu- ja sijoituslupamääräykset , Tilapäiset lupamaksut ja vuokrat , Hoitoluokituskartta)	Kyllä

Esitys

Hakija anoo kaivu- ja sijoituslupaa em. kohteen kaapelointityölle/vesihuollon saneeraustyöhön oheisten piirustusten mukaan.

Esitän, että hakijalle myönnetään kaivu- ja sijoituslupa oheisten piirustusten mukaiselle kaupungin katualueelle.

Piirustuksien muutokset huomioidaan, hakijalla on tontinomistajien ja -haltijoiden luvat työlle. Jakokaapit saa sijoittaa katualueelle. Kaapit eivät saa olla näkemän tai muun esteenä.

Hakija ilmoittaa lähiasukaille ja -firmoille ennen töiden alkamista. Kiinteistöihin ja firmoihin on oltava esteetön kulku koko

työn ajan. Kevyelle liikenteelle on varattava esteetön, vähintään 1,5 m leveä kulkureitti kaivupaikan ohitse. Tai vaihtoehtoisesti ohjattava kevyt liikenne määräysten mukaisin liikennemerkein ja opastein vaihtoehtoiselle kulkureitille.

Kaapelien ja kaapeliputkien ym. laitteiden etäisyys samansuuntaisista vesi- ja viemäriputkista on oltava vähintään 3 m. Putkien ja kaapeleiden lopullinen peitesyvyys tulee olla vähintään 0,7 m. Kaivoihin tulee asentaa säädettävä valurautainen kansi, kantavuus 40 tn.

Katualueen ennallistaminen kaivu- ja sijoituslupamääräysten mukaisesti. Työn valmistumisesta on ilmoitettava kaivulupatarkastajalle sähköpostitse. Työssä tulee olla voimassa oleva Tieturva 1 tai Tieturva 2 -kortti.

Hoitoluokkien mukaisesti päällysteet:

1. hoitoluokan katu	SMA16 tai AB16	16 cm (6+6+4cm)
2. hoitoluokan katu	AB16	10 cm (6+4cm)
3. hoitoluokan katu	AB16 tai AB11	6 cm
Pyörätiet ja jalkakäytävät	AB11	4 cm

Päätös

Lupahakemuksenne on hyväksytty.

Kaupunki perii tästä päätöksestä kaivulupakäsittely- ja valvontamaksuna yhteensä 93,00 € (sis. alv.24%)

Huomautus

Lentäjänkatu on 3-hoitoluokan katu.

Lisätietoja antaa Ilkka-Matti Kattilakoski, p. 040 611 6864

Lupaehdot

Työssä on noudatettava Kylan 23.2.2022 § 31 hyväksymiä kaivu- ja sijoituslupamääräyksiä.

Allekirjoitus

Ilkka-Matti Kattilakoski

Sähköisesti allekirjoitettu: Ilkka-Matti Kattilakoski 21.4.2022 12:59

JAKELU

Kyla, kunnossapito, Talvi, Kuusela, Gräsbeck, Heino, Lax, Flen, Allonen / Voimatel Oy, Tyni / VSVVOY.

Oikaisuvaatimusohje

Päätökseen tyytymätön voi tehdä kirjallisen oikaisuvaatimuksen alla mainitulle viranomaiselle 14 päivän kuluessa päätöksen tiedoksisaannista. Kunnan jäsenen katsotaan saaneen päätöksestä tiedon seitsemän (7) päivän kuluessa siitä kun päätös on asetettu nähtäville kaupungin internetsivuille. Asianosaisen katsotaan saaneen tiedon päätöksestä seitsemäntenä (7) päivänä kirjeen lähettämisestä, saantitodistuksen osoittamana aikana tai erilliseen tiedoksiantotodistukseen merkittynä aikana ja silloin kun päätös on annettu tiedoksi sähköisesti kolmantena (3) päivänä viestin lähettämisestä. Oikaisuvaatimuksesta on käytävä ilmi vaatimus perusteluineen ja se on tekijän allekirjoitettava.

Viranomainen, jolle oikaisuvaatimus tehdään

Kaupunkiympäristölautakunta, PL 3, Raastuvankatu 33 A, 65101 VAASA

sposti: kirjaamo@vaasa.fi

VALTAKIRJA

Valtuutamme maastosuunnittelija **Jere Allonen Voimatel Oy:stä** hoitamaan ja allekirjoittamaan yhtiömme puolesta verkonrakennusprojekteissa rakentamisessa vaadittavien maanomistajalupien hankintaan liittyviä sopimuksia, sekä hakemaan muuntamoiden rakentamisessa vaadittavia rakennus- ja toimenpidelupia. Valtakirja on voimassa 1.1.2022–31.12.2022.

FULLMAKT

Vi befullmäktigar terrängplanerare **Jere Allonen** från **Voimatel Ab** att för Vasa Elnät Ab's räkning behandla och underteckna avtalshandlingar som erfordras för markägarlov relaterade till nätbyggnadsprojekt samt ansöka om byggnads- och åtgärdstillstånd som erfordras för byggande av transformatorstationer. Fullmakten är i kraft 1.1.2022–31.12.2022.

VAASAN SÄHKÖVERKKO OY
VASA ELNÄT AB

Vaasassa 2.2.2022



Juha Rintamäki
Toimitusjohtaja




LIIKENTEENOHJAUSUUNNITELMA


VAIN TOINEN KAISTA KÄYTÖSSÄ vähäliikenteisellä tiellä

(liikennemäärä enintään 900 ajon./vrk)

Tiekohtainen nopeusrajoitus enintään 50 km/h

Ei voida käyttää ohituskieltoalueella eikä mutkaisella/mäkisellä tiellä tai näkyvyyden ollessa muuten rajoitettu. Ei liikkuvaan työhön.

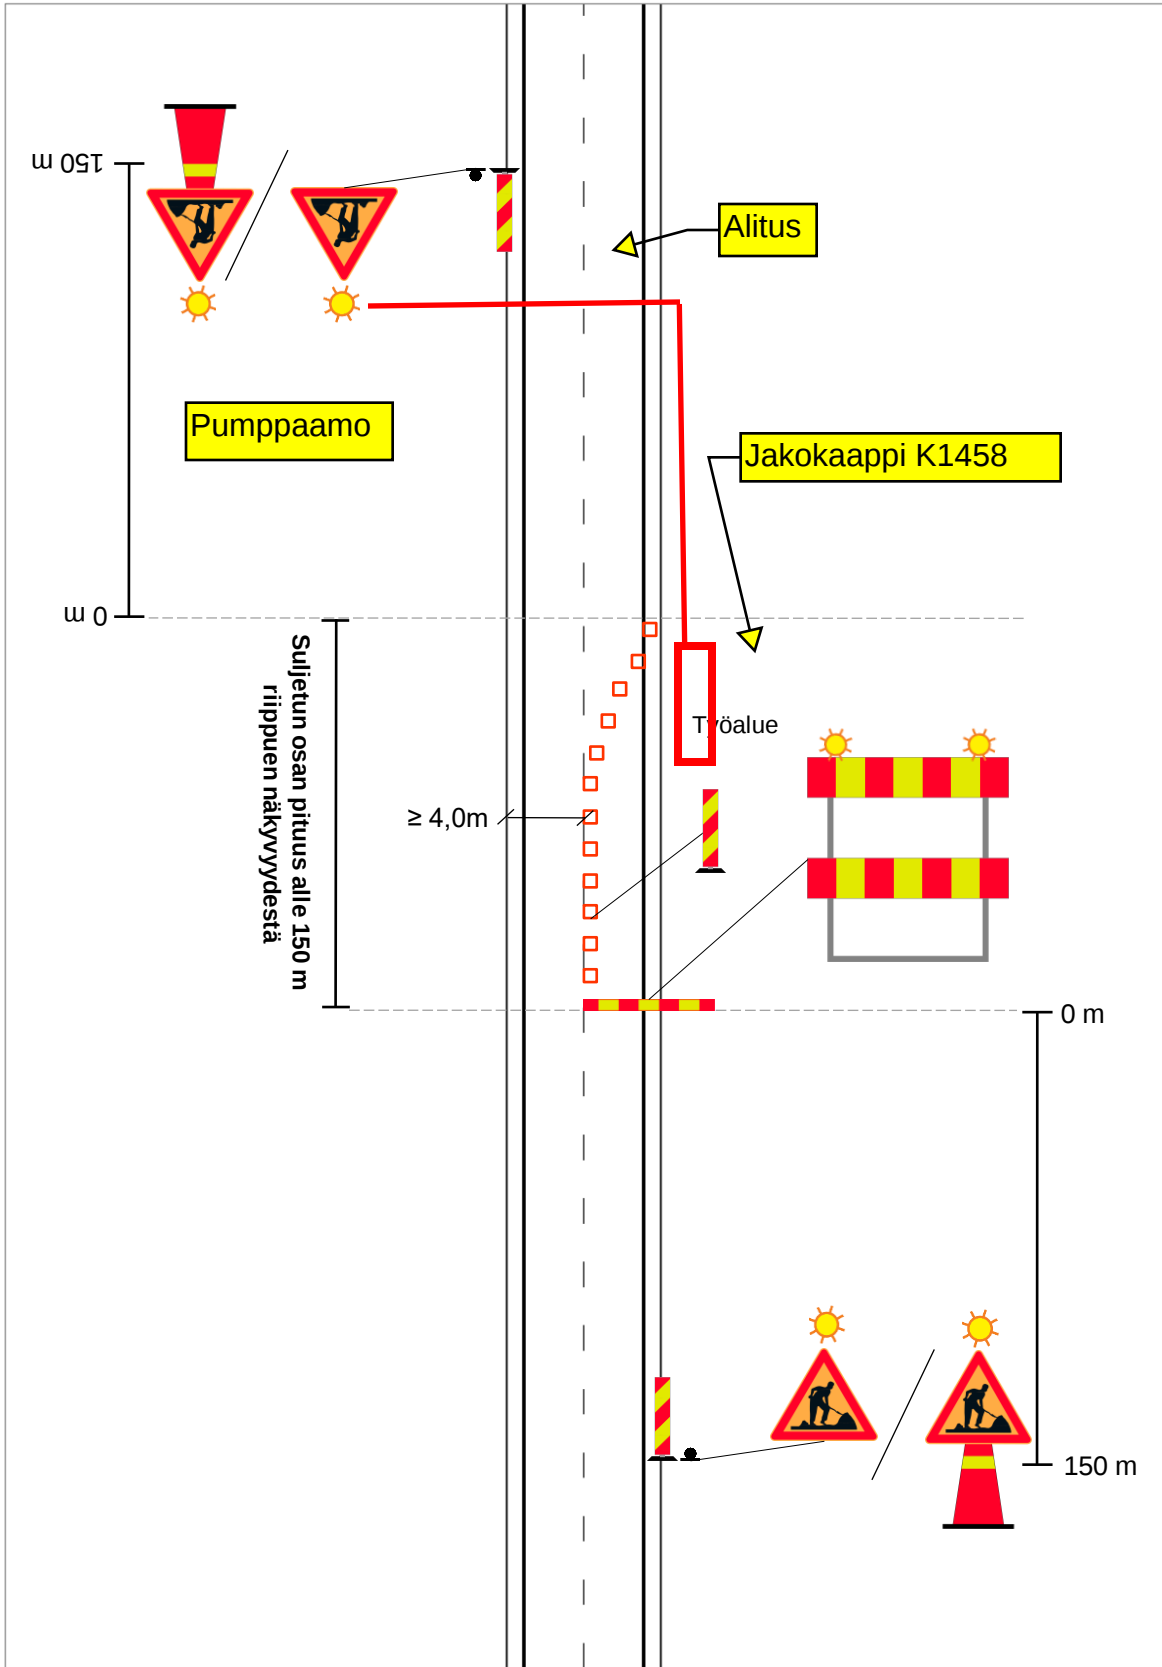

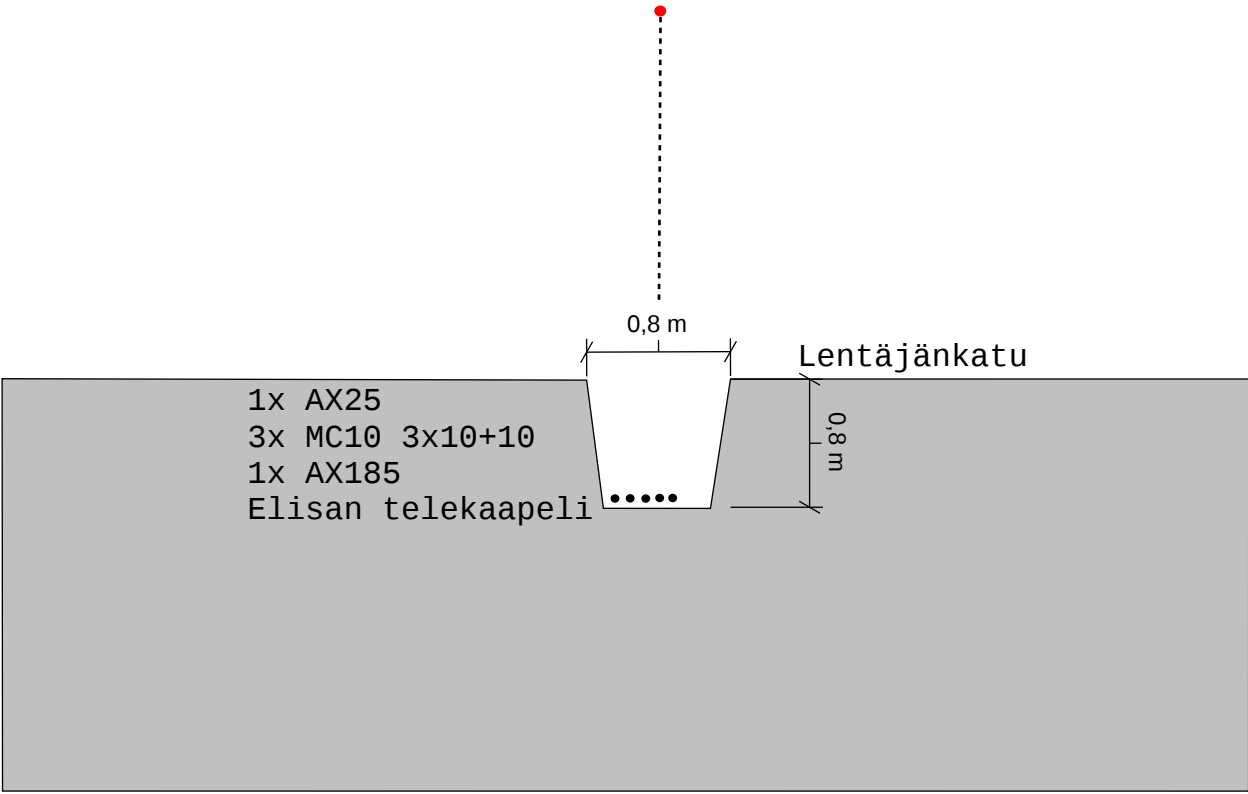

Asennetaan VSV:n
mittauskeskus.
Lopullinen sijainti
katsottava asiakkaan
kanssa.

2x P110A/1

AX25 jakokaapilta
mittauskeskukselle.

K1458
Lisätään
jonovarokelähtö.

Mahtuu uusi lista

**MUUNTAJAN VAIHTO EI KOSKE TÄTÄ
TYÖTÄ, TILATTU VERKOSTOTYÖNÄ
ERIKSEEN. Voidaan kytkeä liittymä ennen
koneen vaihtoa.**

**Muuntajakoneen vaihto muuntamolla.
315kVA --> 500kVA.**

Muuntajakoneen vaihto
315kVA --> 500kVA

Bef. nät

Olemassa oleva verkko

0,4 kV kabel

0,4 kV kaapeli

20 kV kabel

20 kV kaapeli

Raseras

Puretaan

Työ: Vaasan kaupunki / Vaasan Vesi / Verkasto

Piirustusnumero: 2022-113-SÄHKÖPJ-A3

Versio

Mittakaava 1:1000

Työnro: 2022/113


Tulostuspvä: 03.03.2022 13:22

Maasto/Verkostosuun

Lehto

VAASAN SÄHKÖVERKKO

VASA ELNÄT

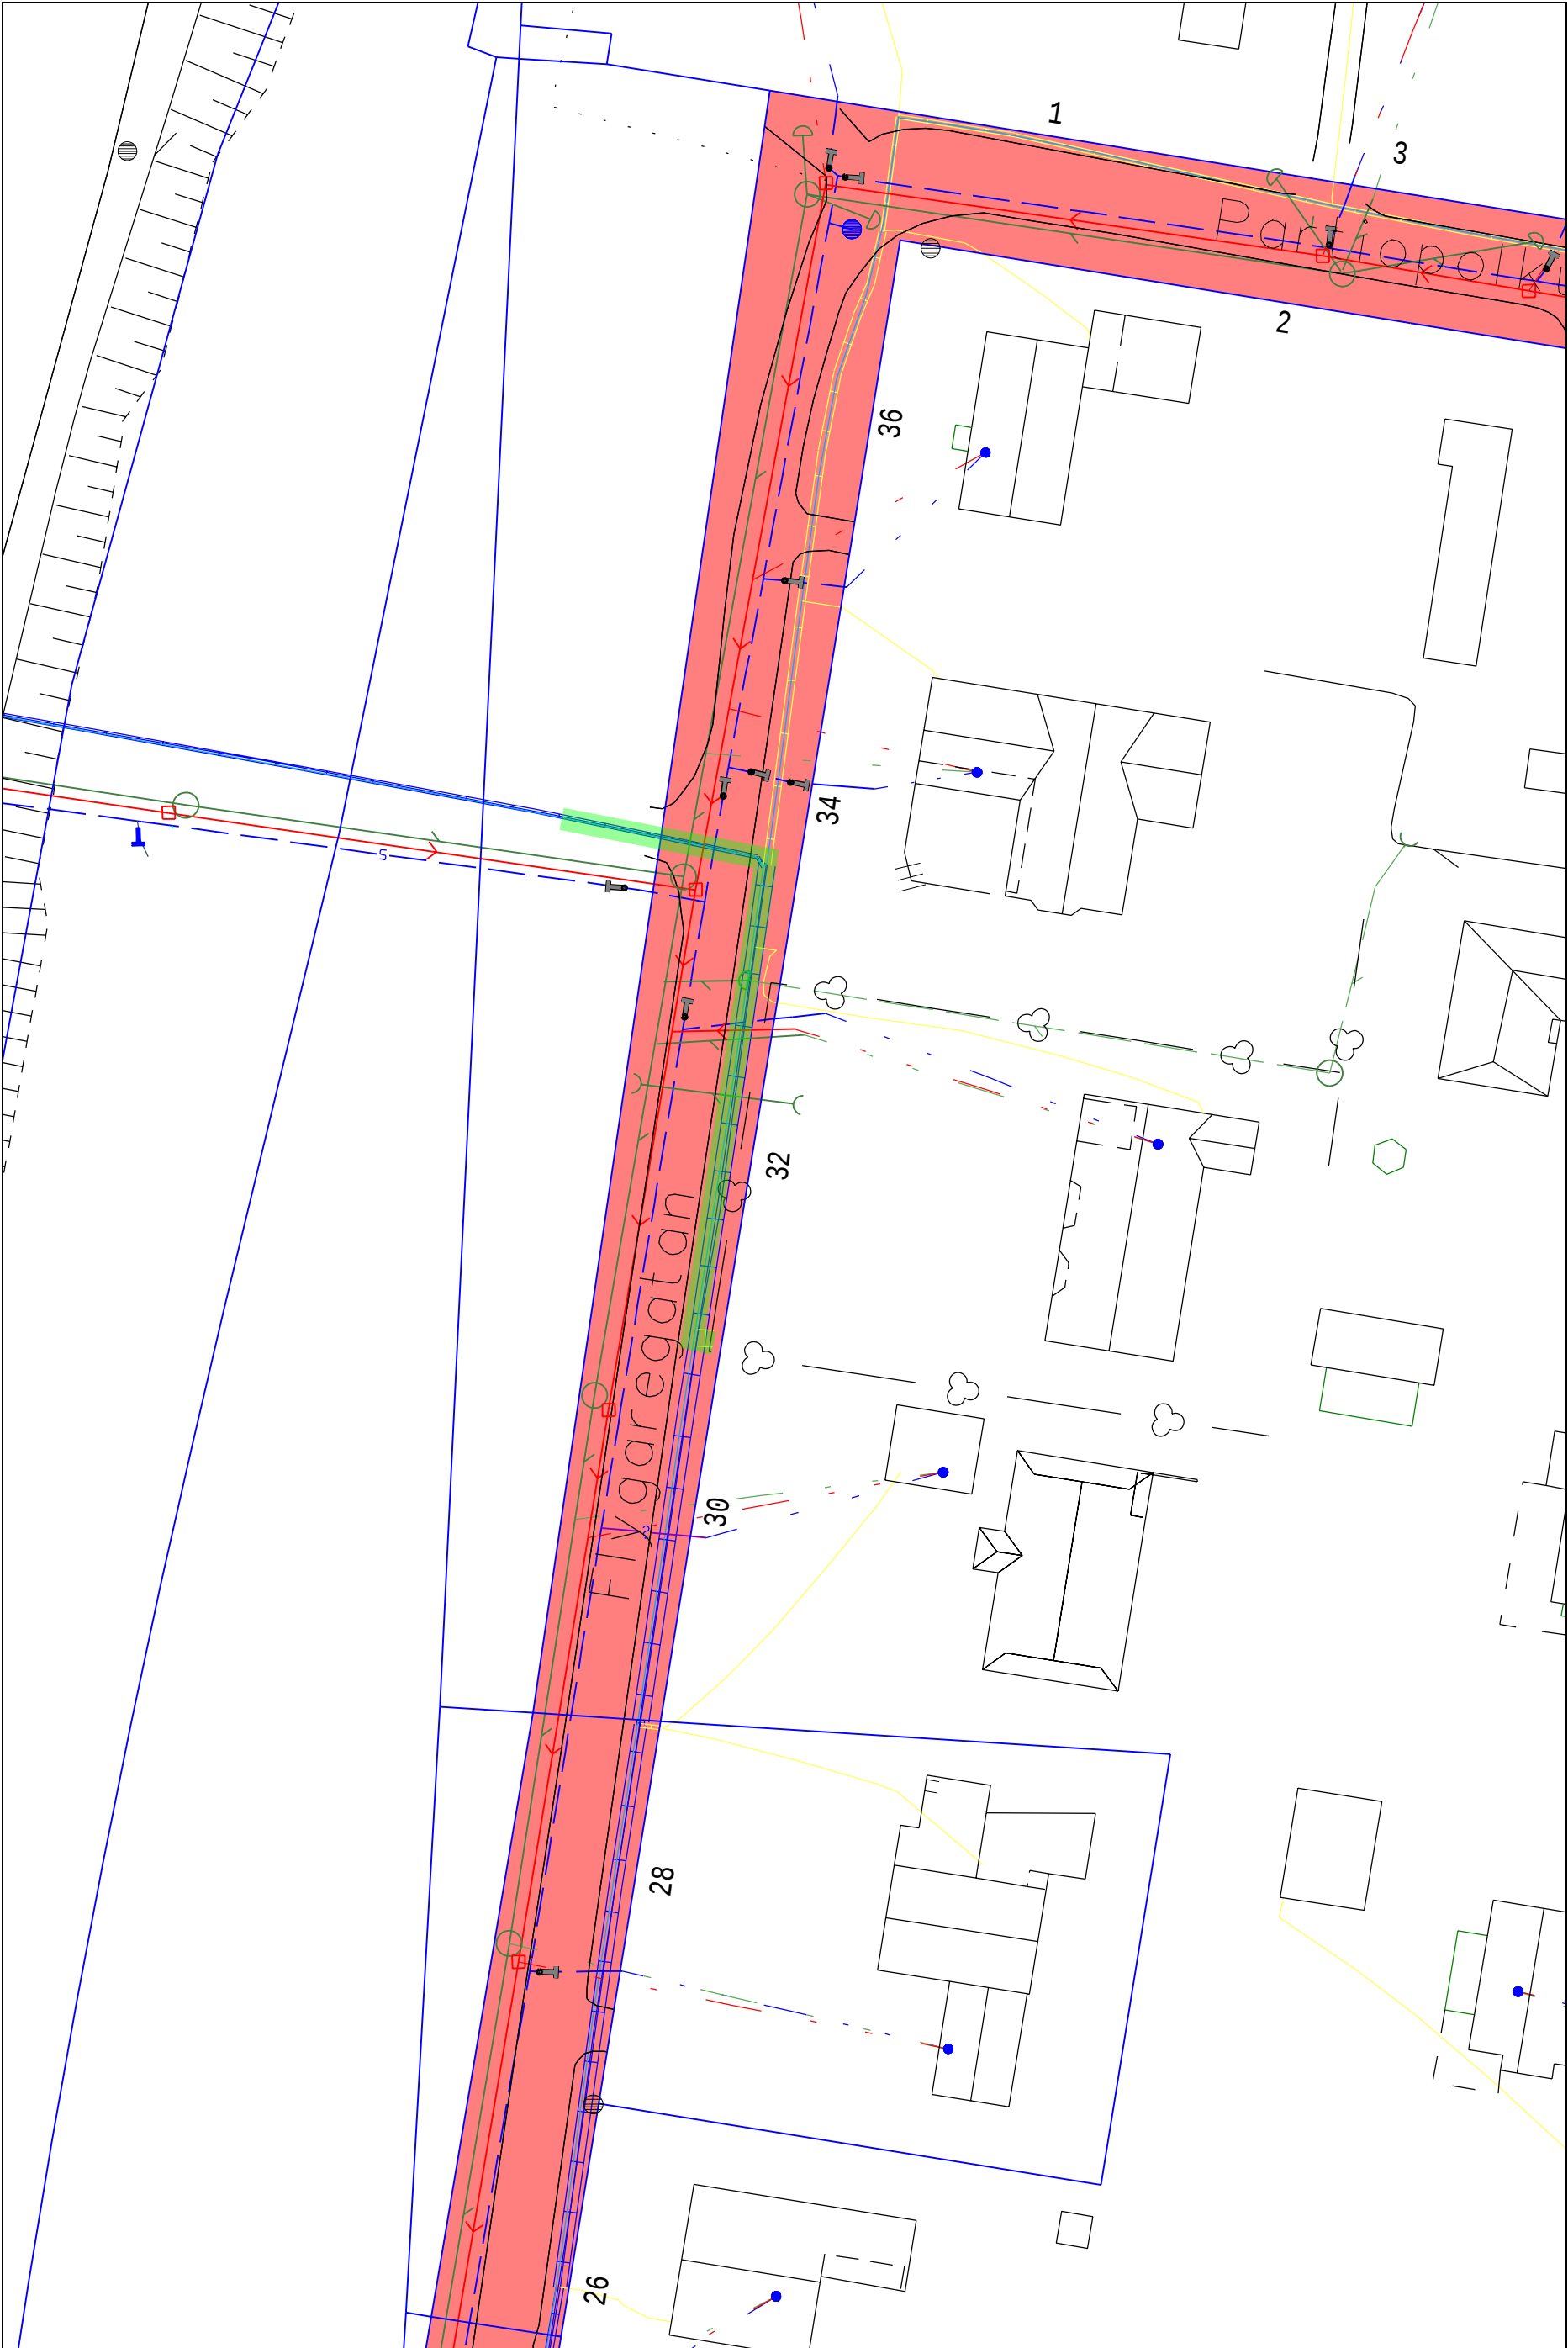

Kuntatekniikan hallinnoima alue (punaisella)

Kaivualue