




TYYPPIPOIKKILEIKKAUS 1:100

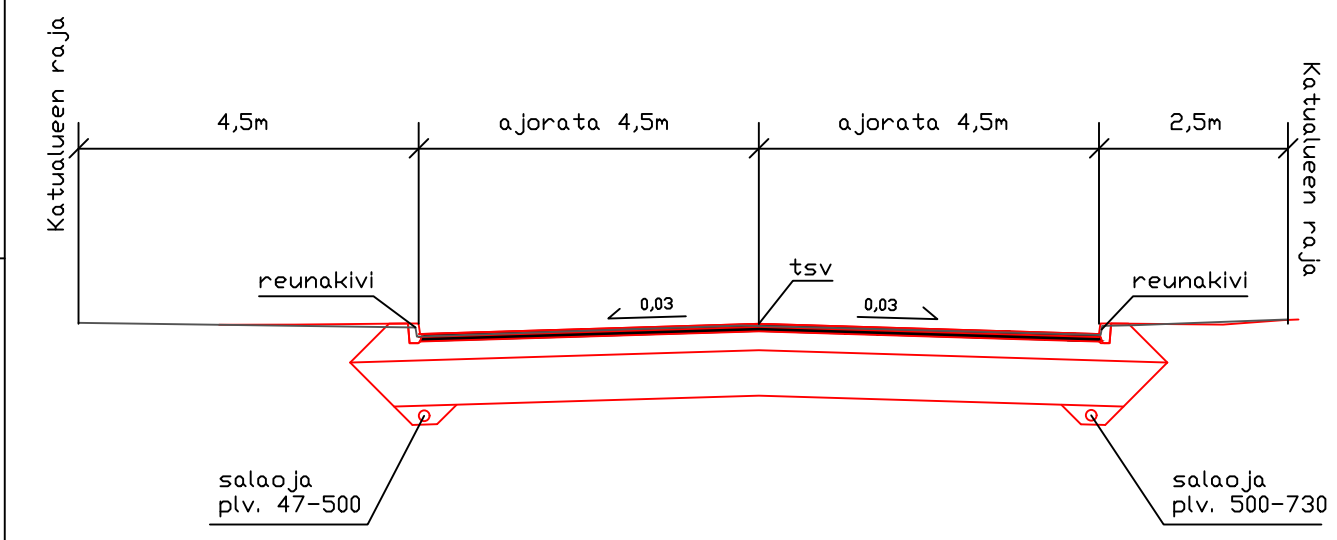

- VESIJOHTO, laen korkeus
putken mitat ja laatu
- Paalu
- SADEVESIVIEMÄRI, sisäpohjan korkeus
putken mitat ja laatu
- Paalu, kaivoväli ja kaltevuus
- JÄTEVESIVIEMÄRI, sisäpohjan korkeus
putken mitat ja laatu
- Paalu, kaivoväli ja kaltevuus
- Putkien perustamistapa
- Päällysrakenne
- Matka
- Kaltevuus/Säde
- Tasausviivan korkeus
- Paalutus
- Kaarevuus
- Sivukaltevuus

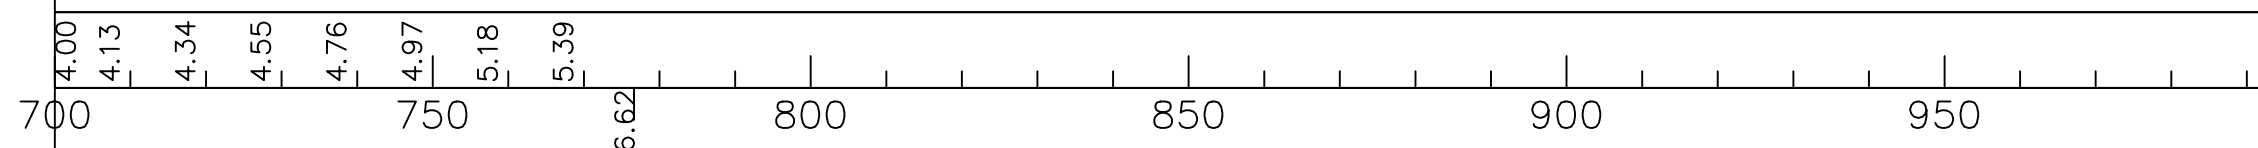

 Vaasan kaupungin tekninen virasto Kuntateknikka Vasa stads tekniska verk Kommun teknik	HYVÄKS. GODK.		
	TARK. GRANSK.		
	VESIL. VÄTTENV.		
VANHA VAASA Liisanlehdontie Pituus- ja tyypipyoikkileikkaus plv. 710 - 780	LIK.SUUN. TRAFIKPLAN		
	SUUNN. PLAN.	23.5.2022	
	SUHDE SKALA	1:1000/ 1:100	PIIR.n:o RITN.nr a-2226/2.2
	LIITT.PIIRR.n:o SAMMANH.MED RITN.nr		
hyväksytty	HYVÄKS. GODK.		