

Kaivulupa 905-2022-47

Päätöksen tila Lupa myönnetty
Hakemuspäivä 31.3.2022
Voimassaoloaika 6.6.2022 - 30.6.2022
Osoite/sijainti Kirjurintie 1

Yhteystiedot

Hakija	Maksaja
Voimatel Oy	Elisa Oyj
Kappelinmäentie 240	PL 499
65370 Vaasa	00061 Elisa

Luvan tarkoitus

Kaivetaan uusi kuitukaapeli uuteen kiinteistöön.

Tietoliikenne Kuitukaapeli toimitetaan asiakkaalle.
Johto-, kaapeli- tai putkityöt Kaivetaan miniputki puhalluskuitua varten ja puhalletaan kuitu.

Lisätiedot

Tämä hakemus koskee	Kaivu- ja sijoituslupaa
Kaivu-, sijoitusalueen katuosoite	Kirjurintie 1
Vaikutukset liikenteeseen	Ei vaikutusta liikenteeseen
Vaikutukset liikenteeseen, tarkempi selostus	Kaivetaan kaupungin alueelle, ei tien varressa.
Päällystyskorjaustarve	Ei tarvetta
Vihertyötarve	Ei tarvetta
Laita tähän työn numero tms. mikäli haluat saada sen laskulle viitteeksi	1298037, SKRIVAREVÄGEN 1 65280 VASA
Olen selvittänyt alueen johtotiedot.	Kyllä
Olen perehtynyt ja sitoudun Kaivu- ja sijoituslupamääräyksiin, lupamaksuihin ja hoitoluokituskarttaan (Kaivu- ja sijoituslupamääräykset , Tilapäiset lupamaksut ja vuokrat , Hoitoluokituskartta)	Kyllä

Esitys

Hakija anoo kaivu- ja sijoituslupaa em. kohteen kaapelointityölle/vesihuollon saneeraustyöhön oheisten piirustusten mukaan.

Esitän, että hakijalle myönnetään kaivu- ja sijoituslupa oheisten piirustusten mukaiselle kaupungin katualueelle.

Piirustuksien muutokset huomioidaan, hakijalla on tontinomistajien ja -haltijoiden luvat työlle. Jakokaapit saa sijoittaa katualueelle. Kaapit eivät saa olla näkemän tai muun esteenä.

Hakija ilmoittaa lähiasukaille ja -firmoille ennen töiden alkamista. Kiinteistöihin ja firmoihin on oltava esteetön kulku koko työn ajan. Kevyelle liikenteelle on varattava esteetön, vähintään 1,5 m leveä kulkureitti kaivupaikan ohitse. Tai vaihtoehtoisesti ohjattava kevyt liikenne määräysten mukaisin liikennemerkein ja opastein vaihtoehtoiselle kulkureitille.

Kaapelien ja kaapeliputkien ym. laitteiden etäisyys samansuuntaisista vesi- ja viemäriputkista on oltava vähintään 3 m. Putkien ja kaapeleiden lopullinen peitesyvyys tulee olla vähintään 0,7 m. Kaivoihin tulee asentaa säädettävä valurautainen kansi, kantavuus 40 tn.

Katualueen ennallistaminen kaivu- ja sijoituslupamääräysten mukaisesti. Työn valmistumisesta on ilmoitettava kaivulupatarkastajalle sähköpostitse. Työssä tulee olla voimassa oleva Tieturva 1 tai Tieturva 2 -kortti.

Hoitoluokkien mukaisesti päällysteet:

1. hoitoluokan katu	SMA16 tai AB16	16 cm (6+6+4cm)
2. hoitoluokan katu	AB16	10 cm (6+4cm)
3. hoitoluokan katu	AB16 tai AB11	6 cm
Pyörätiet ja jalkakäytävät	AB11	4 cm

Päätös

Lupahakemuksenne on hyväksytty.

Kaupunki perii tästä päätöksestä kaivulupakäsittely- ja valvontamaksuna yhteensä 93,00 € (sis. alv.24%)

Huomautus

Kirjurintie on 3-hoitoluokan katu.

Lisätietoja antaa Ilkka-Matti Kattilakoski, p. 040 611 6864

Lupaehdot

Työssä on noudatettava Kylan 23.2.2022 § 31 hyväksymiä kaivu- ja sijoituslupamääräyksiä.

Allekirjoitus

Sähköisesti allekirjoitettu: Ilkka-Matti Kattilakoski 12.4.2022 14:44

JAKELU

Kyla, kunnossapito, Talvi, Kuusela, Gräsbeck, Peräsalo / Voimatel Oy, Nabb / Elisa Oyj.

Oikaisuvaatimusohje

Päätökseen tyytymätön voi tehdä kirjallisen oikaisuvaatimuksen alla mainitulle viranomaiselle 14 päivän kuluessa päätöksen tiedoksisaannista. Kunnan jäsenen katsotaan saaneen päätöksestä tiedon seitsemän (7) päivän kuluessa siitä kun päätös on asetettu nähtäville kaupungin internetsivuille. Asianosaisen katsotaan saaneen tiedon päätöksestä seitsemäntenä (7) päivänä kirjeen lähettämisestä, saantitodistuksen osoittamana aikana tai erilliseen tiedoksiantotodistukseen merkittynä aikana ja silloin kun päätös on annettu tiedoksi sähköisesti kolmantena (3) päivänä viestin lähettämisestä. Oikaisuvaatimuksesta on käytävä ilmi vaatimus perusteluineen ja se on tekijän allekirjoitettava.

Viranomainen, jolle oikaisuvaatimus tehdään

Kaupunkiympäristölautakunta, PL 3, Raastuvankatu 33 A, 65101 VAASA

sposti: kirjaamo@vaasa.fi

21.12.2021

VALTAKIRJA

Elisa Oyj valtuuttaa tällä valtakirjalla Voimatel Oy:n tai nimeämänsä toimimaan edustajanaan rakennettavien kaapelien, putkitusten ja jatkoskaivojen sijoitusneuvotteluissa sekä niihin liittyvien lupa- tms. hakemusten täyttämisessä, allekirjoittamisessa ja jättämisessä sekä sijoitussopimusten allekirjoittamisessa.

Tämä valtakirja ei oikeuta tekemään sitoumuksia tai ryhtymään muihin toimenpiteisiin, joita valtakirjassa ei ole mainittu.

Valtakirja on voimassa vuoden 2022 loppuun.

Vaasassa 21.12.2021

Elisa Oyj
Tuotanto
Fixed Access



Niklas Granholm
Osastopäällikkö



31.3.2022 12.15.01

905-402-6-145

905-31-67-8

905-31-74-1

905-31-74-2


Kaivetaan miniputki olevan 75 mm. putken päästä tontin rajalle, väh. 5 m. etäisyydelle tiestä.


Kaivetaan tässä ympyrän kohdassa 75 mm. putki esille. Putken päästä jatketaan tontille 14 mm. miniputkella.

20 m

1:500

Taustakartta CGI, Kiinteistörekisterikartta MML, Kaapelireitit, Jakamot, Kaivot (NIMS: Ductnode/pull-lid), Kaivot (NIMS: Map remark point), Kaivot (NIMS: tracksection/kaivon reunaviiva) ©Elisa Oyj

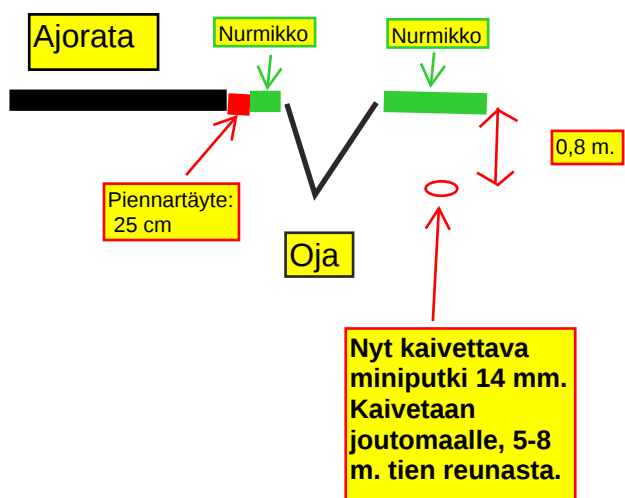

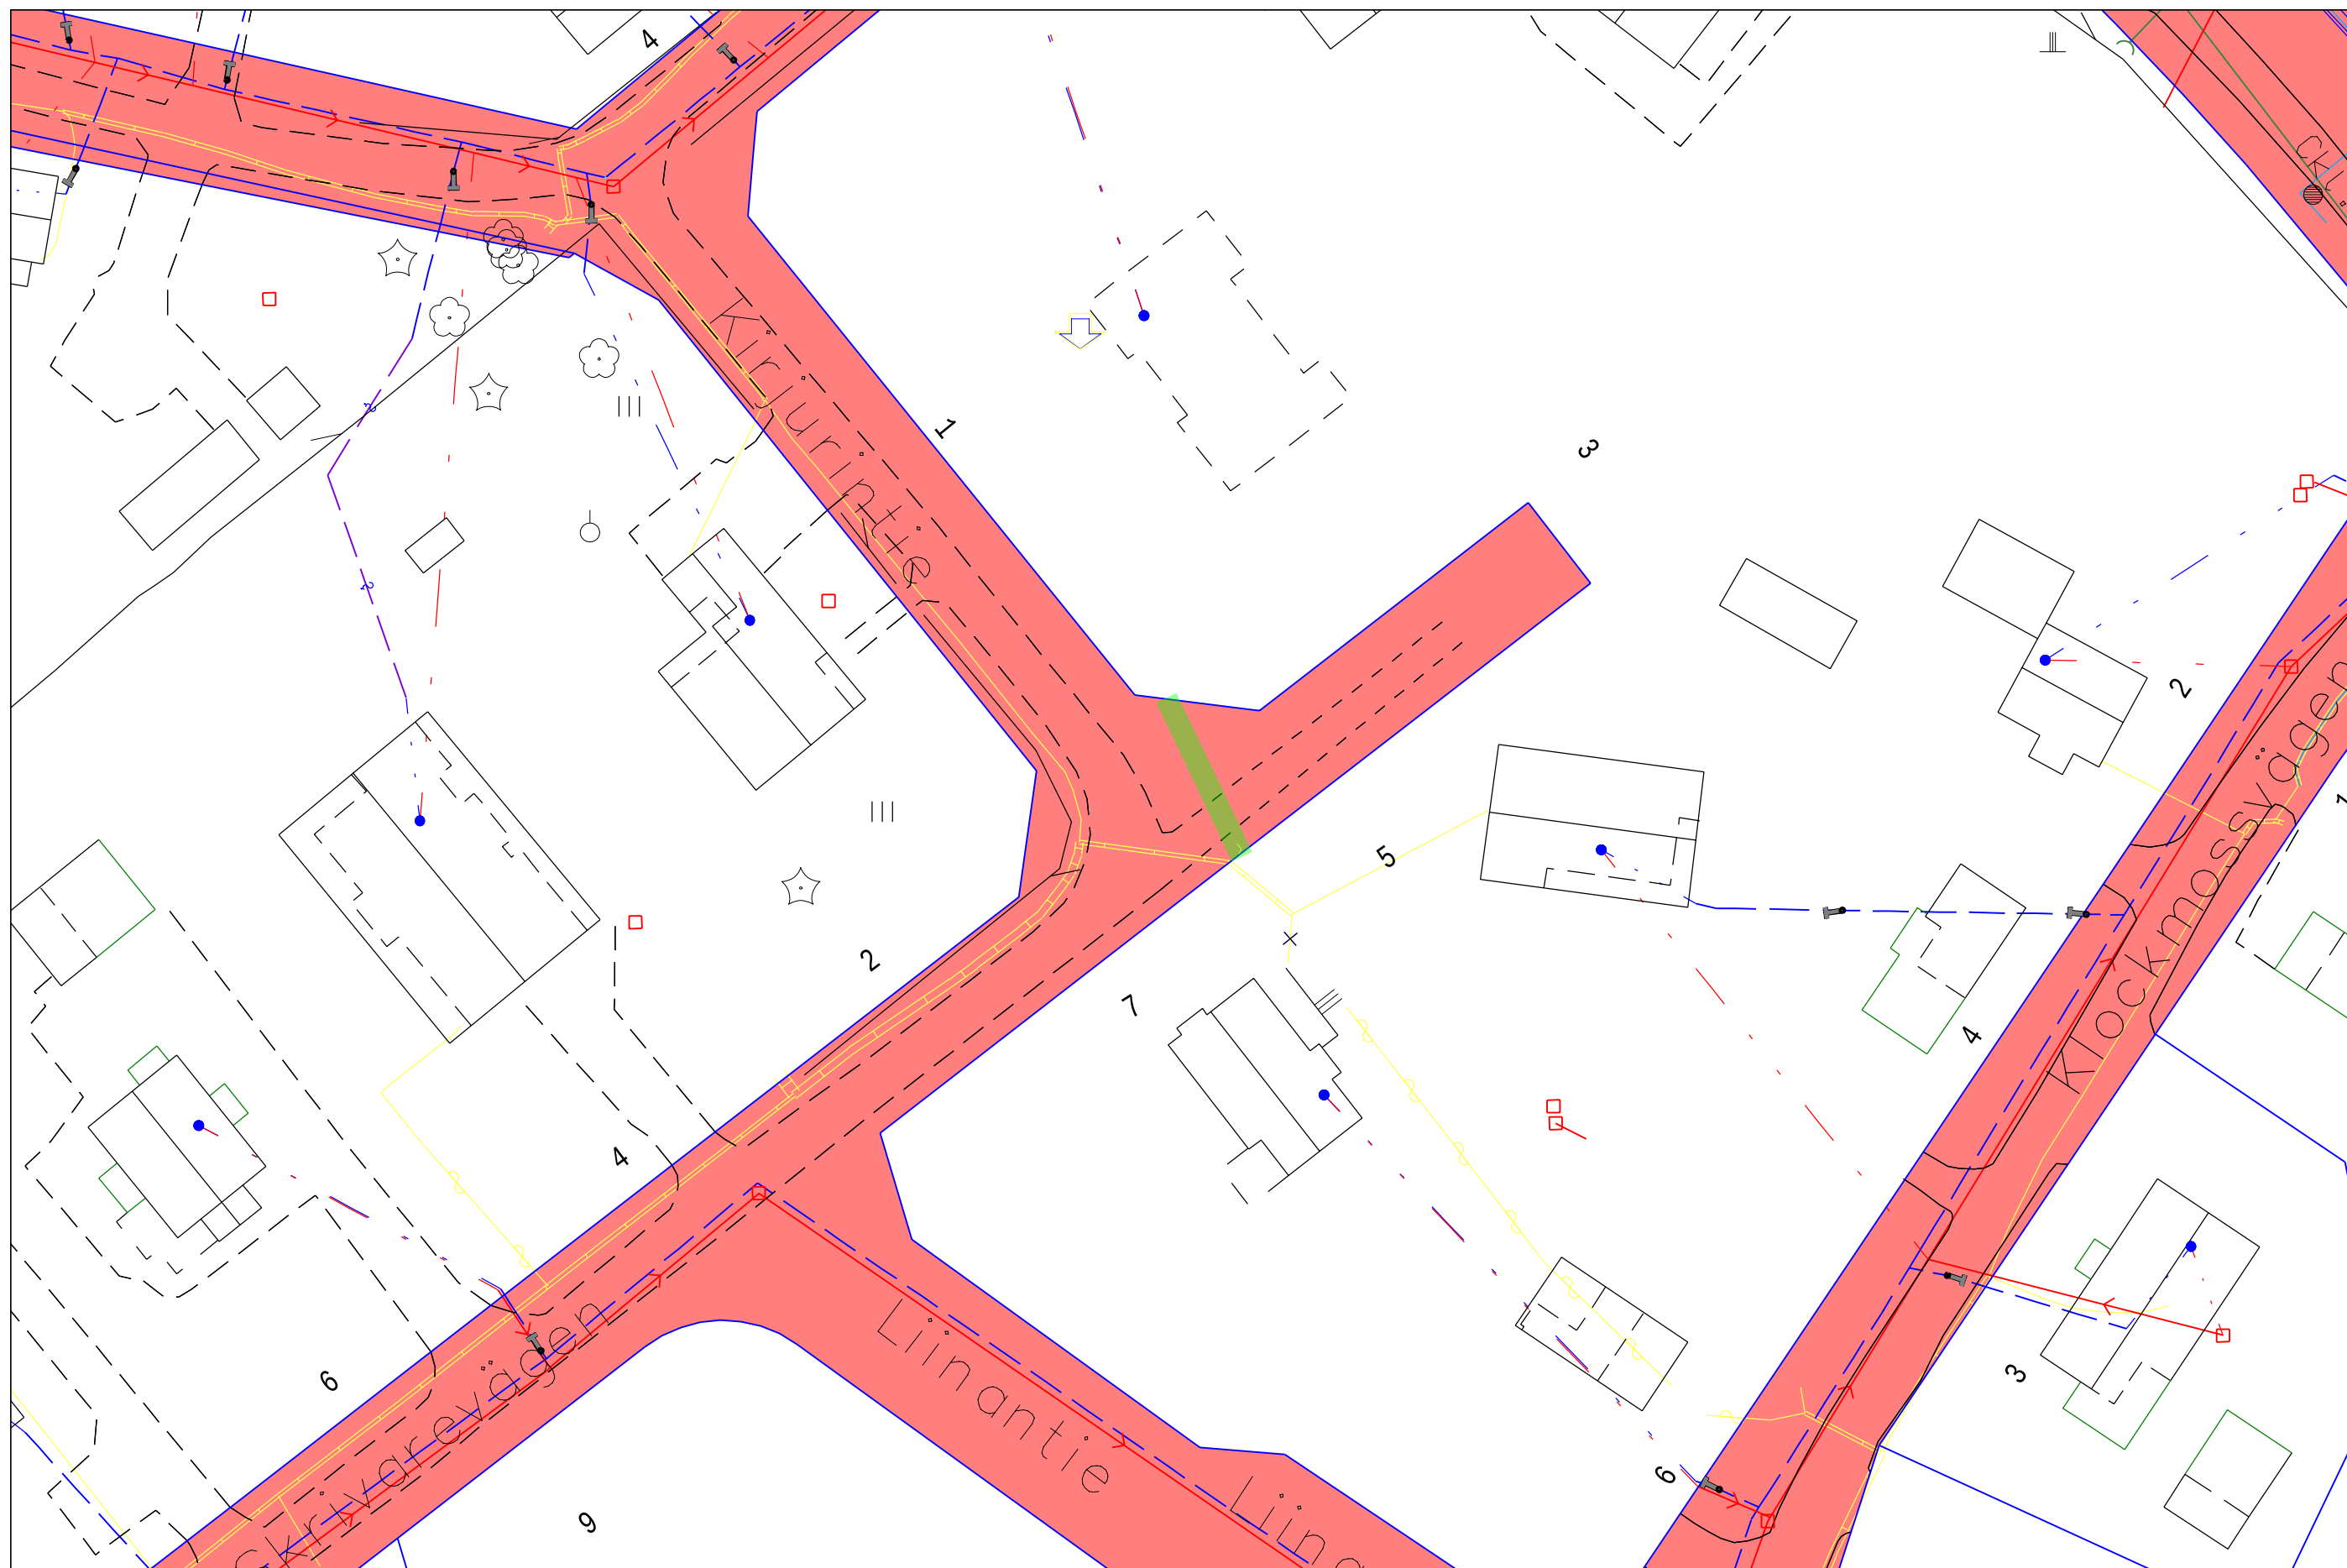

Kuntatekniikan hallinnoima alue (punaisella)

Kaivualue