

Kaivulupa 905-2022-62

Päätöksen tila	Lupa myönnetty
Hakemuspäivä	4.5.2022
Voimassaoloaika	13.5.2022 - 20.5.2022
Osoite/sijainti	Karitie 1

Yhteystiedot

Hakija	Maksaja
Vaasan Sähkö Oy/ kaukolämpö	Vaasan Sähkö Oy/ kaukolämpö
Kirkkopuistikko 0	Kirkkopuistikko 0
65100 Vaasa	65100 Vaasa

Luvan tarkoitus

Uusi kaukolämpöliittymä
Kaukolämpö Vaasan Sähkö Oy

Lisätiedot

Tämä hakemus koskee	Kaivu- ja sijoituslupaa
Vaikutukset liikenteeseen	Aiheuttaa liikennehaitan
Olen selvittänyt alueen johtotiedot.	Kyllä
Olen perehtynyt ja sitoudun Kaivu- ja sijoituslupamääräyksiin, lupamaksuihin ja hoitoluokituskarttaan (Kaivu- ja sijoituslupamääräykset , Tilapäiset lupamaksut ja vuokrat , Hoitoluokituskartta)	Kyllä

Esitys

Hakija anoo kaivu- ja sijoituslupaa em. kohteen kaapelointityölle/vesihuollon saneeraustyöhön oheisten piirustusten mukaan.

Esitän, että hakijalle myönnetään kaivu- ja sijoituslupa oheisten piirustusten mukaiselle kaupungin katualueelle.

Piirustuksien muutokset huomioidaan, hakijalla on tontinomistajien ja -haltijoiden luvat työlle. Jakokaapit saa sijoittaa katualueelle. Kaapit eivät saa olla näkemän tai muun esteenä.

Hakija ilmoittaa lähiasukkaille ja -firmoille ennen töiden alkamista. Kiinteistöihin ja firmoihin on oltava esteetön kulku koko työn ajan. Kevyelle liikenteelle on varattava esteetön, vähintään 1,5 m leveä kulkureitti kaivupaikan ohitse. Tai vaihtoehtoisesti ohjattava kevyt liikenne määräysten mukaisin liikennemerkein ja opastein vaihtoehtoiselle kulkureitille.

Kaapelien ja kaapeliputkien ym. laitteiden etäisyys samansuuntaisista vesi- ja viemäriputkista on oltava vähintään 3 m. Putkien ja kaapeleiden lopullinen peitesyvyys tulee olla vähintään 0,7 m. Kaivoihin tulee asentaa säädettävä valurautainen kansi, kantavuus 40 tn.

Katualueen ennallistaminen kaivu- ja sijoituslupamääräysten mukaisesti. Työn valmistumisesta on ilmoitettava kaivulupatarkastajalle sähköpostitse. Työssä tulee olla voimassa oleva Tieturva 1 tai Tieturva 2 -kortti.

Hoitoluokkien mukaisesti päällysteet:

1. hoitoluokan katu	SMA16 tai AB16	16 cm (6+6+4cm)
2. hoitoluokan katu	AB16	10 cm (6+4cm)
3. hoitoluokan katu	AB16 tai AB11	6 cm
Pyörätiet ja jalkakäytävät	AB11	4 cm

Päätös

Lupahakemuksenne on hyväksytty.

Lupamaksu sähköpostilla 1.9.2021 alkaen:
Kaupunki perii tästä päätöksestä kaivulupakäsittely- ja valvontamaksuna yhteensä 105,40 € (sis. alv.24%)

Huomautus

Karttie on 3-hoitoluokan katu.

Lisätietoja antaa Ilkka-Matti Kattilakoski, p. 040 611 6864

Lupaehdot

Työssä on noudatettava Kylan 23.2.2022 § 31 hyväksymiä kaivu- ja sijoituslupamääräyksiä.

Allekirjoitus

Ilkka-Matti Kattilakoski

Sähköisesti allekirjoitettu: Ilkka-Matti Kattilakoski 4.5.2022 12:46

JAKELU

Kyla, kunnossapito, Talvi, Kuusela, Gräsbeck, Metsäranta / Vaasan Sähkö Oy.

Oikaisuvaatimusohje

Päätökseen tyytymätön voi tehdä kirjallisen oikaisuvaatimuksen alla mainitulle viranomaiselle 14 päivän kuluessa päätöksen tiedoksisaannista. Kunnan jäsenen katsotaan saaneen päätöksestä tiedon seitsemän (7) päivän kuluessa siitä kun päätös on asetettu nähtäville kaupungin internetsivuille. Asianosaisen katsotaan saaneen tiedon päätöksestä seitsemäntenä (7) päivänä kirjeen lähettämisestä, saantitodistuksen osoittamana aikana tai erilliseen tiedoksiantotodistukseen merkittynä aikana ja silloin kun päätös on annettu tiedoksi sähköisesti kolmantena (3) päivänä viestin lähettämisestä. Oikaisuvaatimuksesta on käytävä ilmi vaatimus perusteluineen ja se on tekijän allekirjoitettava.

Viranomainen, jolle oikaisuvaatimus tehdään

Kaupunkiympäristölautakunta, PL 3, Raastuvankatu 33 A, 65101 VAASA

sposti: kirjaamo@vaasa.fi

Vastaanotettu 4 / 5 20 22

☐ kaivulupaa haettava 21 vrk ennen töiden aloittamista

HAKIJAN LASKUTUSTIEDOT

Yritys	Vaasan Sähkö Oy /kaukolämpö	LY-tunnus	0209628-8
Osoite	Kirkkopuistikko 0	Postinumero	65100
		Postitoimipaikka	Vaasa
Vastuuhenkilön sukunimi	Metsäranta	Vastuuhenkilön etunimi	Jaakko
		Puhelin	0503726660
Vastuuhenkilön sähköpostiosoite jaakko.metsaranta@vaasansahko.fi			

TYÖMAA VASTAAVA (jos eri kuin hakija)

Yritys / Nimi	LY-tunnus
Osoite	Postinumero
	Postitoimipaikka
Vastuuhenkilö	Puhelin

KAIVUTYÖN SIJAINTI

Katuosoite	Karitie 1
Käyttötarkoitus	Uusi kaukolämpöliittymä
Lupa-aika	13.-20.5.2022

LIITTEET:

- ☒ Työaikainen liikennemerkkisuunnitelma
☒ Kartta
☒ Kaivannon tyyppipoikkileikkaus

PÄIVÄYS JA ALLEKIRJOITUS

Paikka ja aika	Hakijan allekirjoitus ja nimenselvennys
Vaasa 4.5.2022	Jaakko Metsäranta

PÄÄTÖS: Viranomaisen täyttää

Lupa myönnetty päivämäärä	Luvan myöntäjä
Liitteet ☐ _____ _____	Ehdot
☐ Työohjeet	


Työssä noudatettava Telan hyväksymiä kaivutöiden yleisehtoja 16.11.1983 § 1092 Vaasan kaupunki perii tästä luvasta kaivulupa- ja valvontamaksua voimassa olevan taksan mukaan

Laskutustiedot:	Tulotili
Tuotenumero	Menotili

Palautusosoite: Kuntatekniikka, Kirkkopuistikko 26 65100 Vaasa
S-posti: kuntatekniikka.hakemukset@vaasa.fi
Fax: 06 325 4201

Lähetä

MPUK-JOHTO. TYYPIPIIRUSTUS. KANAVAN POIKKILEIKKAUS

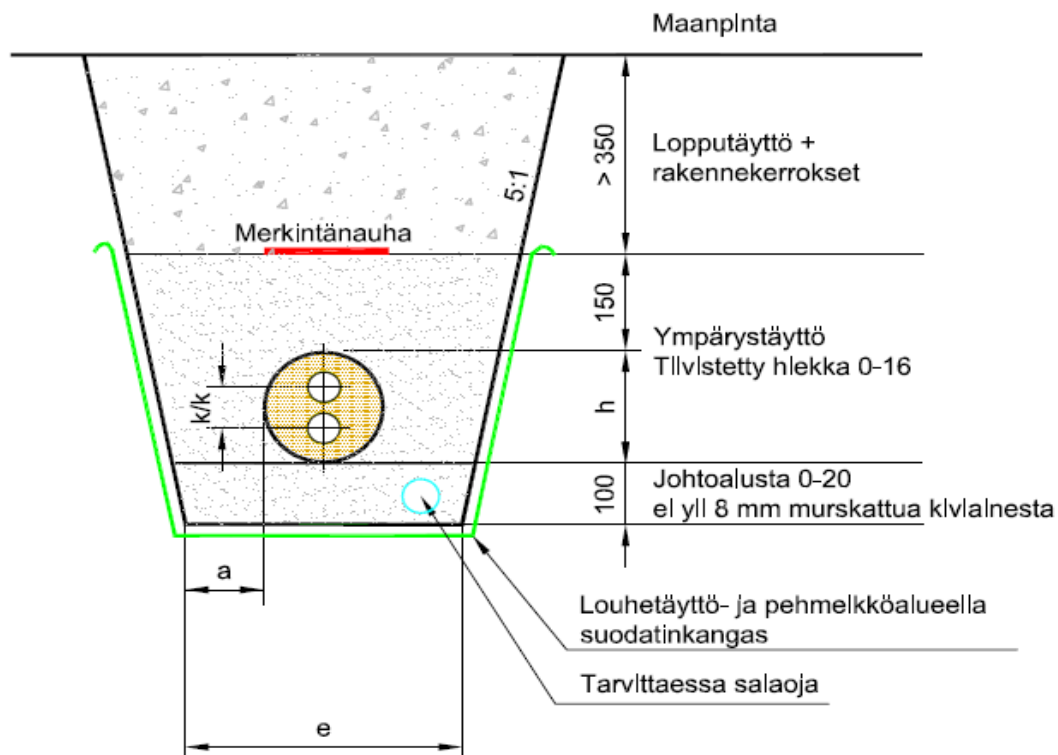

HUOM! Liitoskohdissa tulee huomioida hitsaus- ja liitostöiden vaatima työvara

DN	Elementti	Putket				Kanava			Täyttö	Kaivu	Pinta 1)	Pinta 2)
	tilavuus m ³ /m	d _u mm	s mm	k/k mm	vesitilavuus dm ³ /johto-m	h mm	e mm	a mm	m ³ /m	m ³ /m	m ² /m	m ² /m
15	0,020	21,3	2,0	40,3	0,47	160	560	200	0,50	0,54	0,86	1,26
20	0,020	26,9	2,0	45,9	0,82	160	560	200	0,50	0,54	0,86	1,26
25	0,025	33,7	2,3	52,7	1,33	180	580	200	0,52	0,57	0,89	1,29
32	0,031	42,4	2,6	61,4	2,17	200	600	200	0,55	0,61	0,92	1,32
40	0,031	48,3	2,6	67,3	2,92	200	600	200	0,55	0,61	0,92	1,32
50	0,049	60,3	2,9	80,3	4,67	250	650	200	0,60	0,70	0,99	1,39
65	0,062	76,1	2,9	96,1	7,76	280	680	200	0,63	0,75	1,03	1,43
80	0,078	88,9	3,2	113,9	10,69	315	715	200	0,67	0,82	1,08	1,48
100	0,126	114,3	3,6	139,3	18,02	400	800	200	0,75	1,00	1,20	1,60
125	0,196	139,7	3,6	169,7	27,58	500	900	200	0,84	1,23	1,34	1,74
150	0,246	168,3	4,0	208,3	40,36	560	960	200	0,89	1,38	1,42	1,82
200	0,396	219,0	4,5	264,0	69,27	710	1110	200	1,01	1,80	1,63	2,03
250	0,636	273,0	5,0	318,0	108,65	900	1300	200	1,13	2,40	1,90	2,30

Täyttö, Kaivu ja Pinta laskettu kuvan mukaisilla minimimitoilla

Täyttö = Rakenneteoreettinen m³/m


Pinta 1) = Kaivannon pinta

Kaivu = Kiintoteoreettinen m³/m

Pinta 2) = Kaivannon pinta+asfaltti 200 mm kaivannon reunojen yli


Vaasan Sähkö Oy /kaukolämpö	Päiväys 15.1.2020
tyyppipoikkileikkaus kaivanto MpuK-kanava	Piir.no.

Ei Telian tietoja!

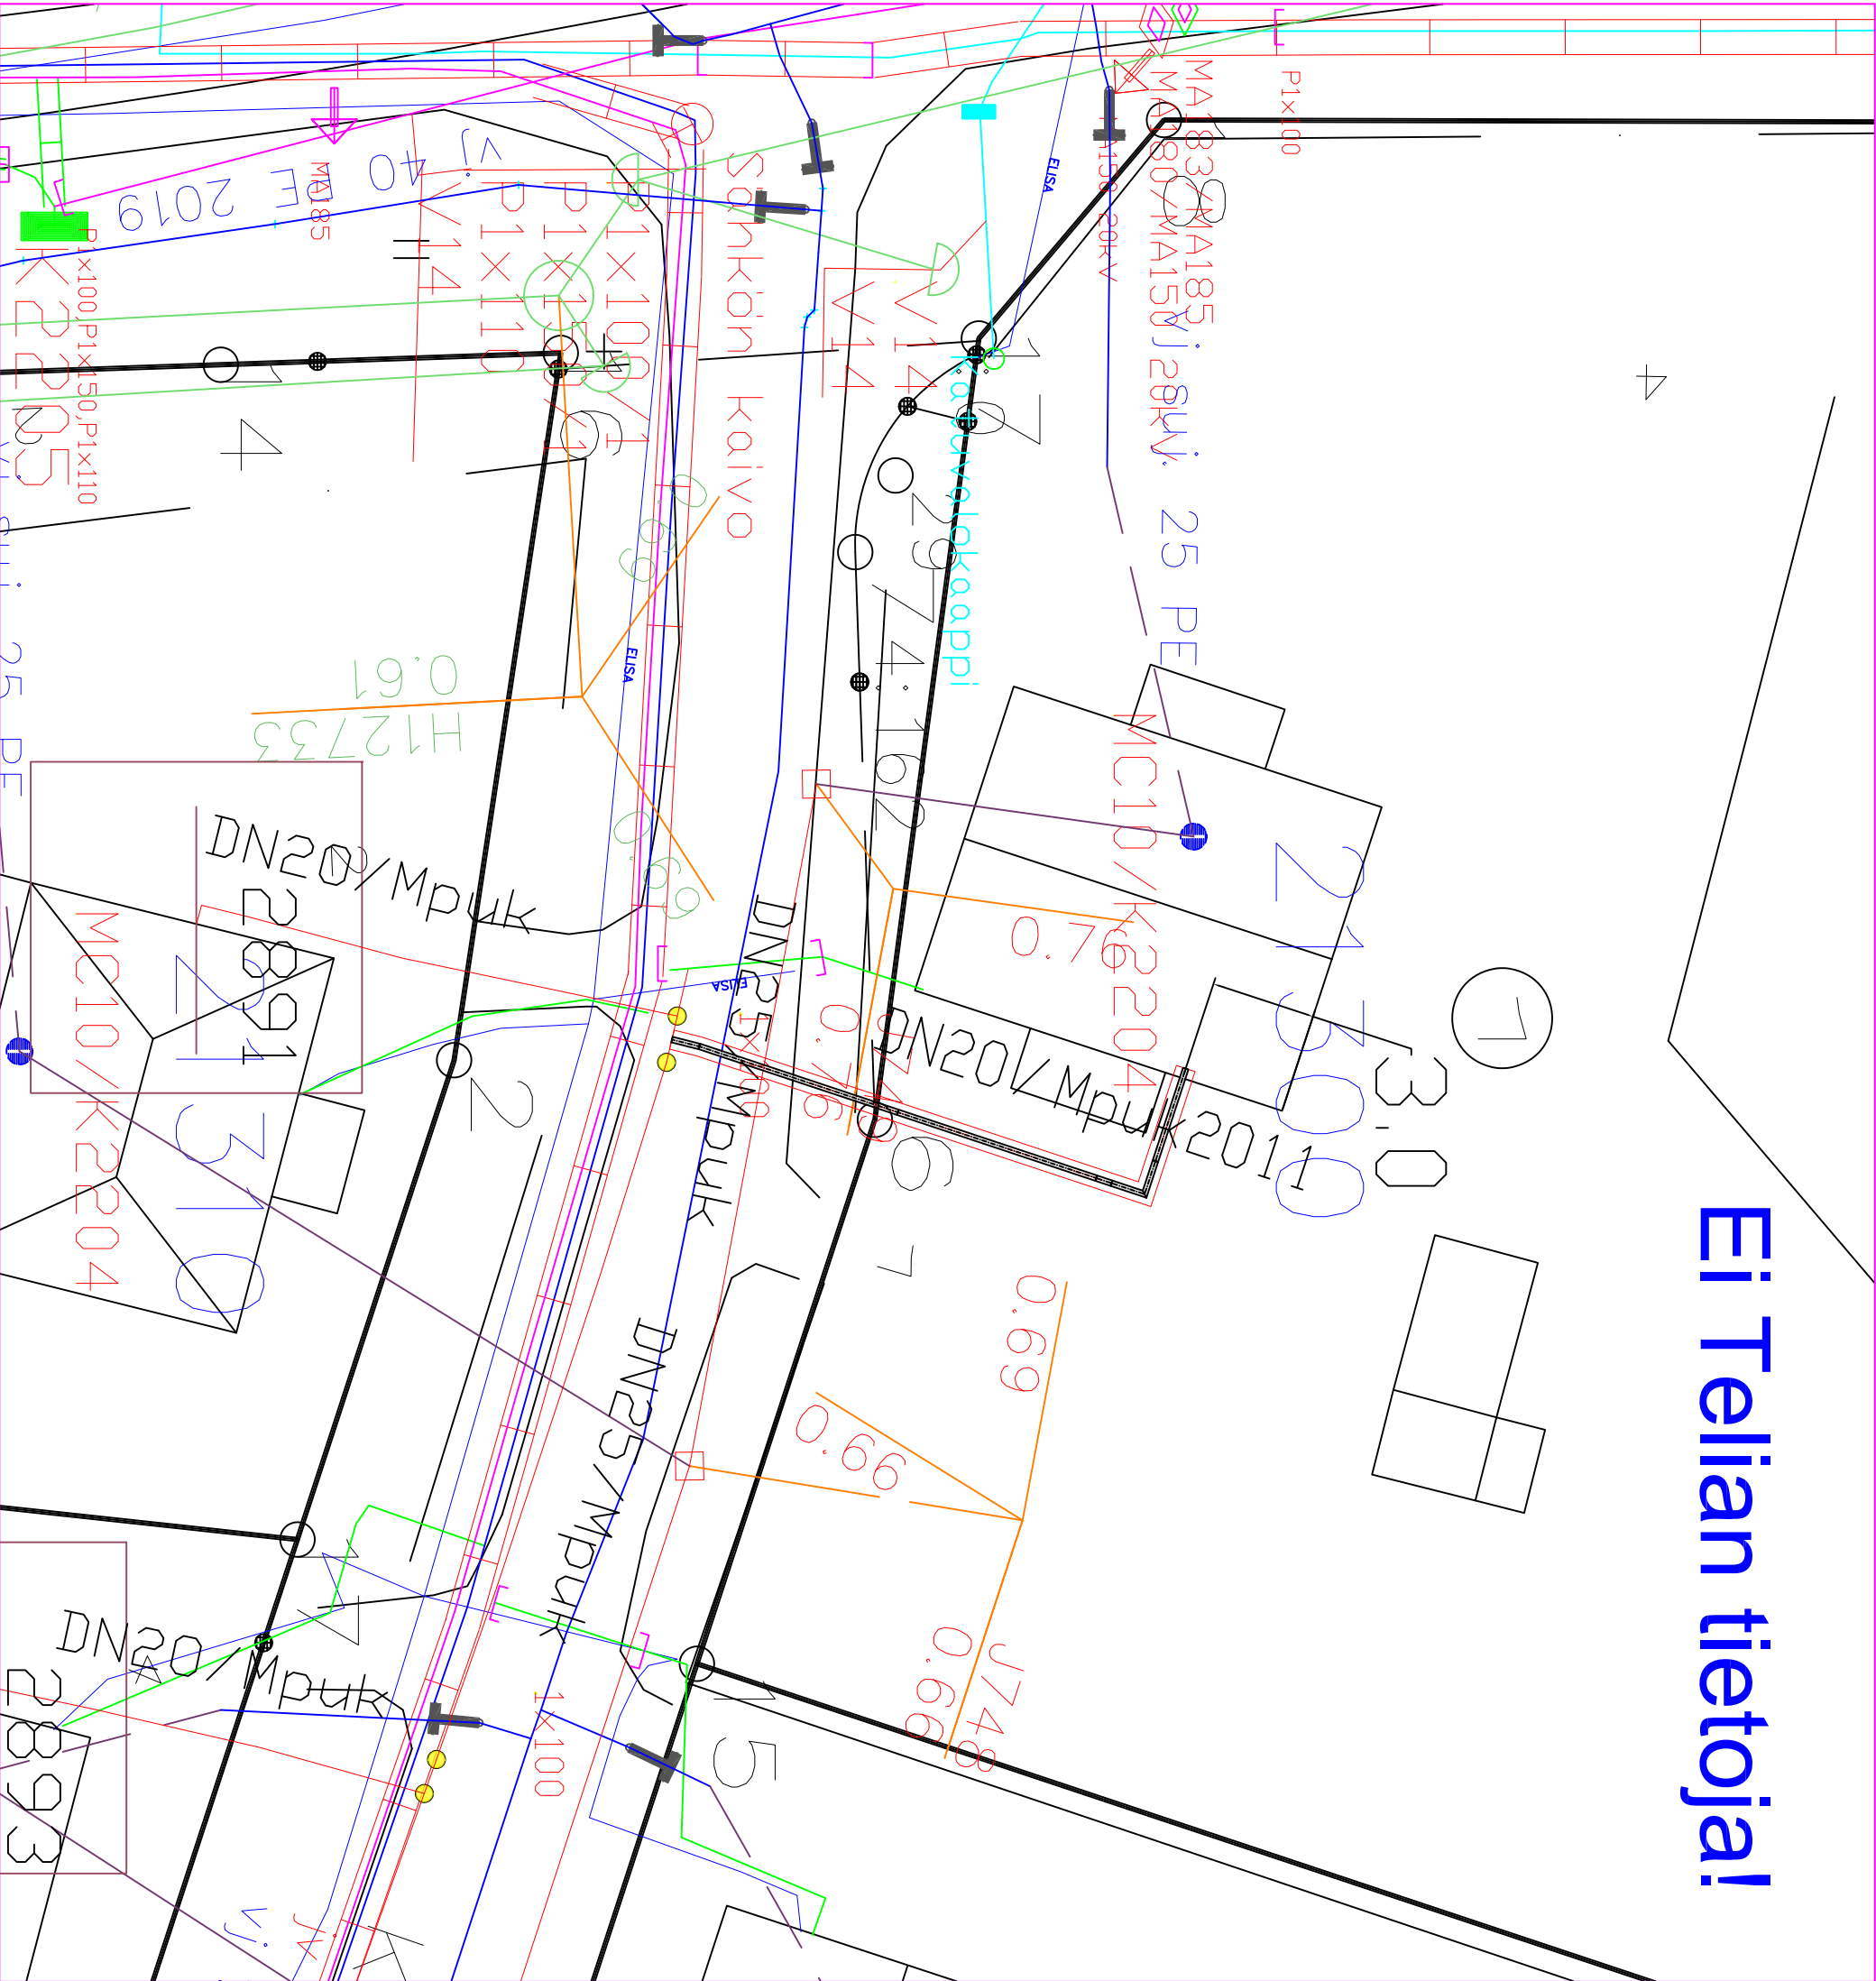

PVM 03.05.2022	PROJ.NO	MK 1:500
KAUP.OSA KOTIRANTA KOHE		
VANHA OMAKOTITALO OSOITE KARITIE 1, 65230 VAASA PIRLAJI KARTTAPIIRUSTUS		
VAA SAN SÄHKÖ VASA ELEKTRISKA KAUKOLÄMPÖYKSIKÖ/JÄRRYÄRMEENHETEN		


5:50

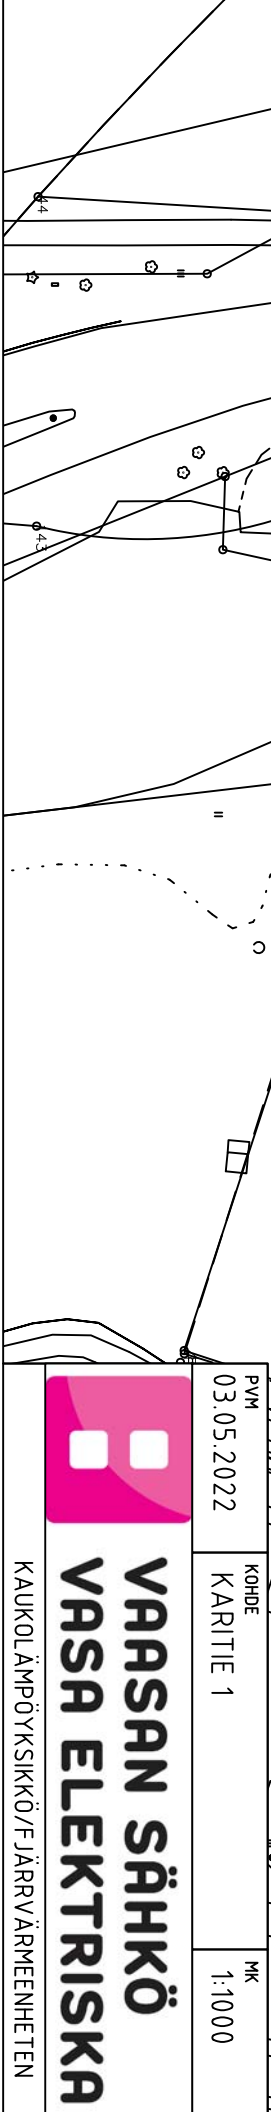

MK 1:1000

**VAA SAN SÄHKÖ
VASA ELEKTRISKA**

KAUKOLÄMPÖYKSIKKÖ/FJÄRRVÄRMEENHETEN

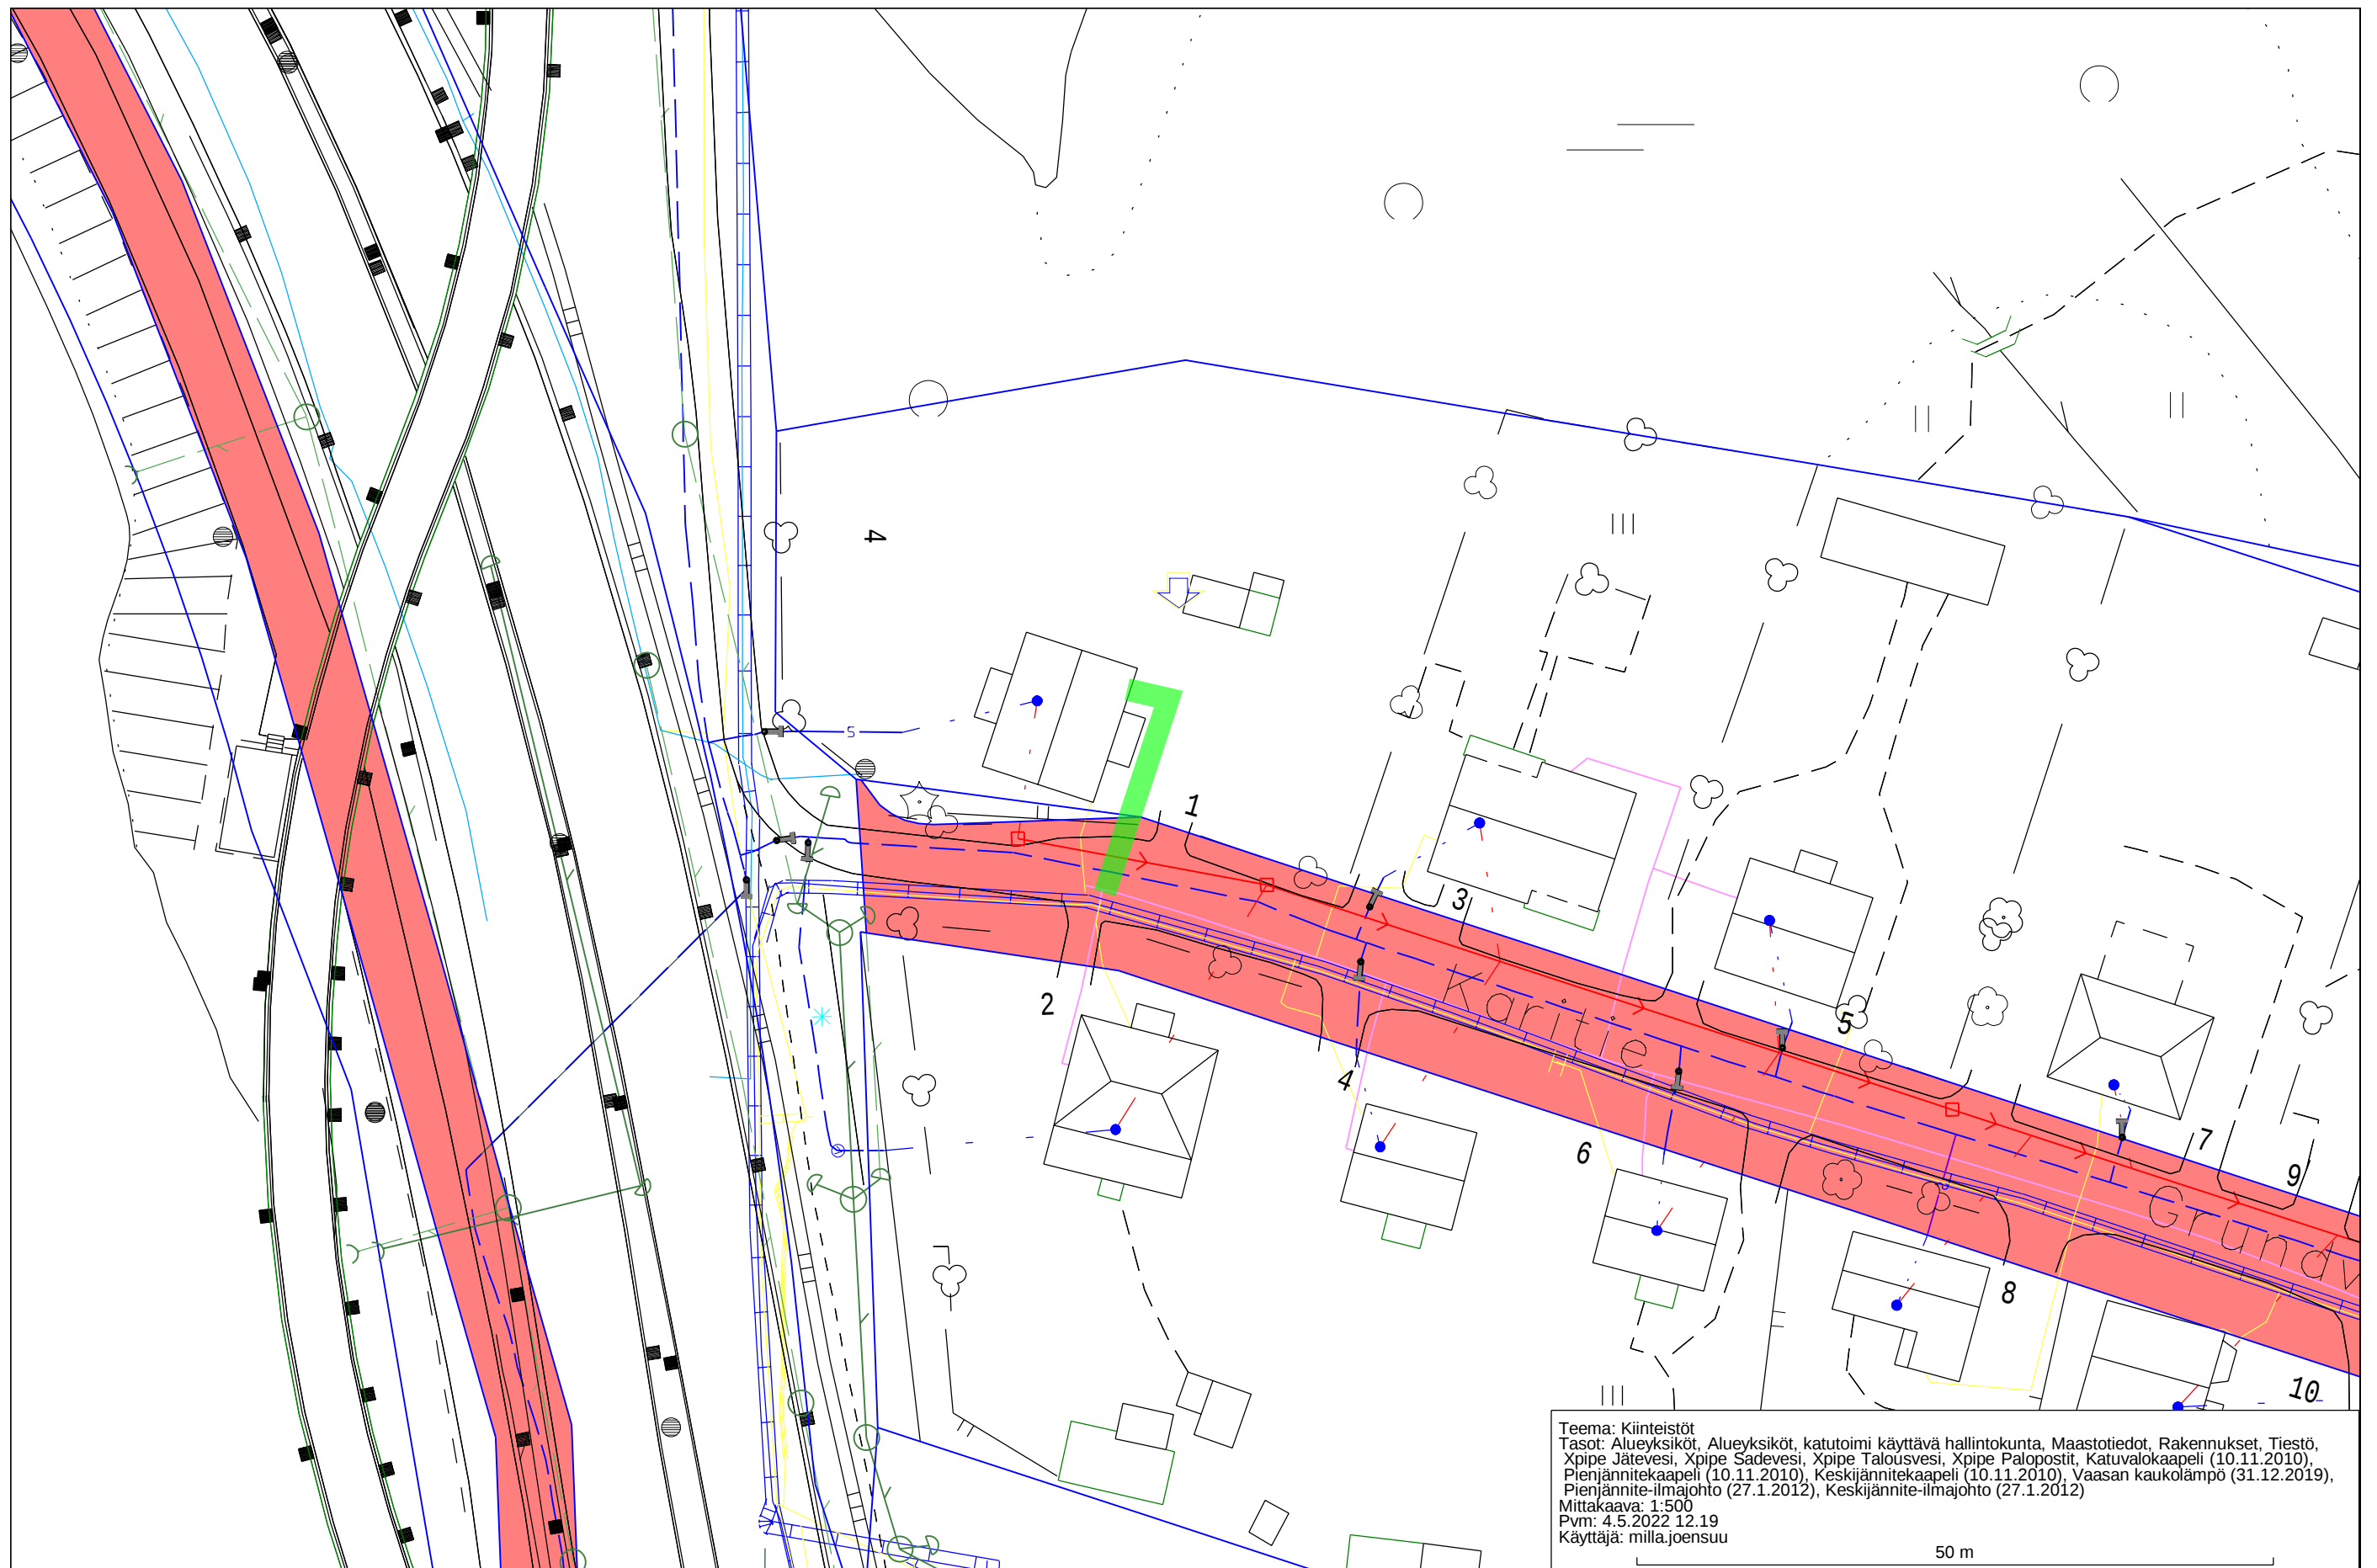

Kuntatekniikan hallinnoima alue (punaisella)

Kaivualue