



Puskutraktorinkatu_lansi_ML

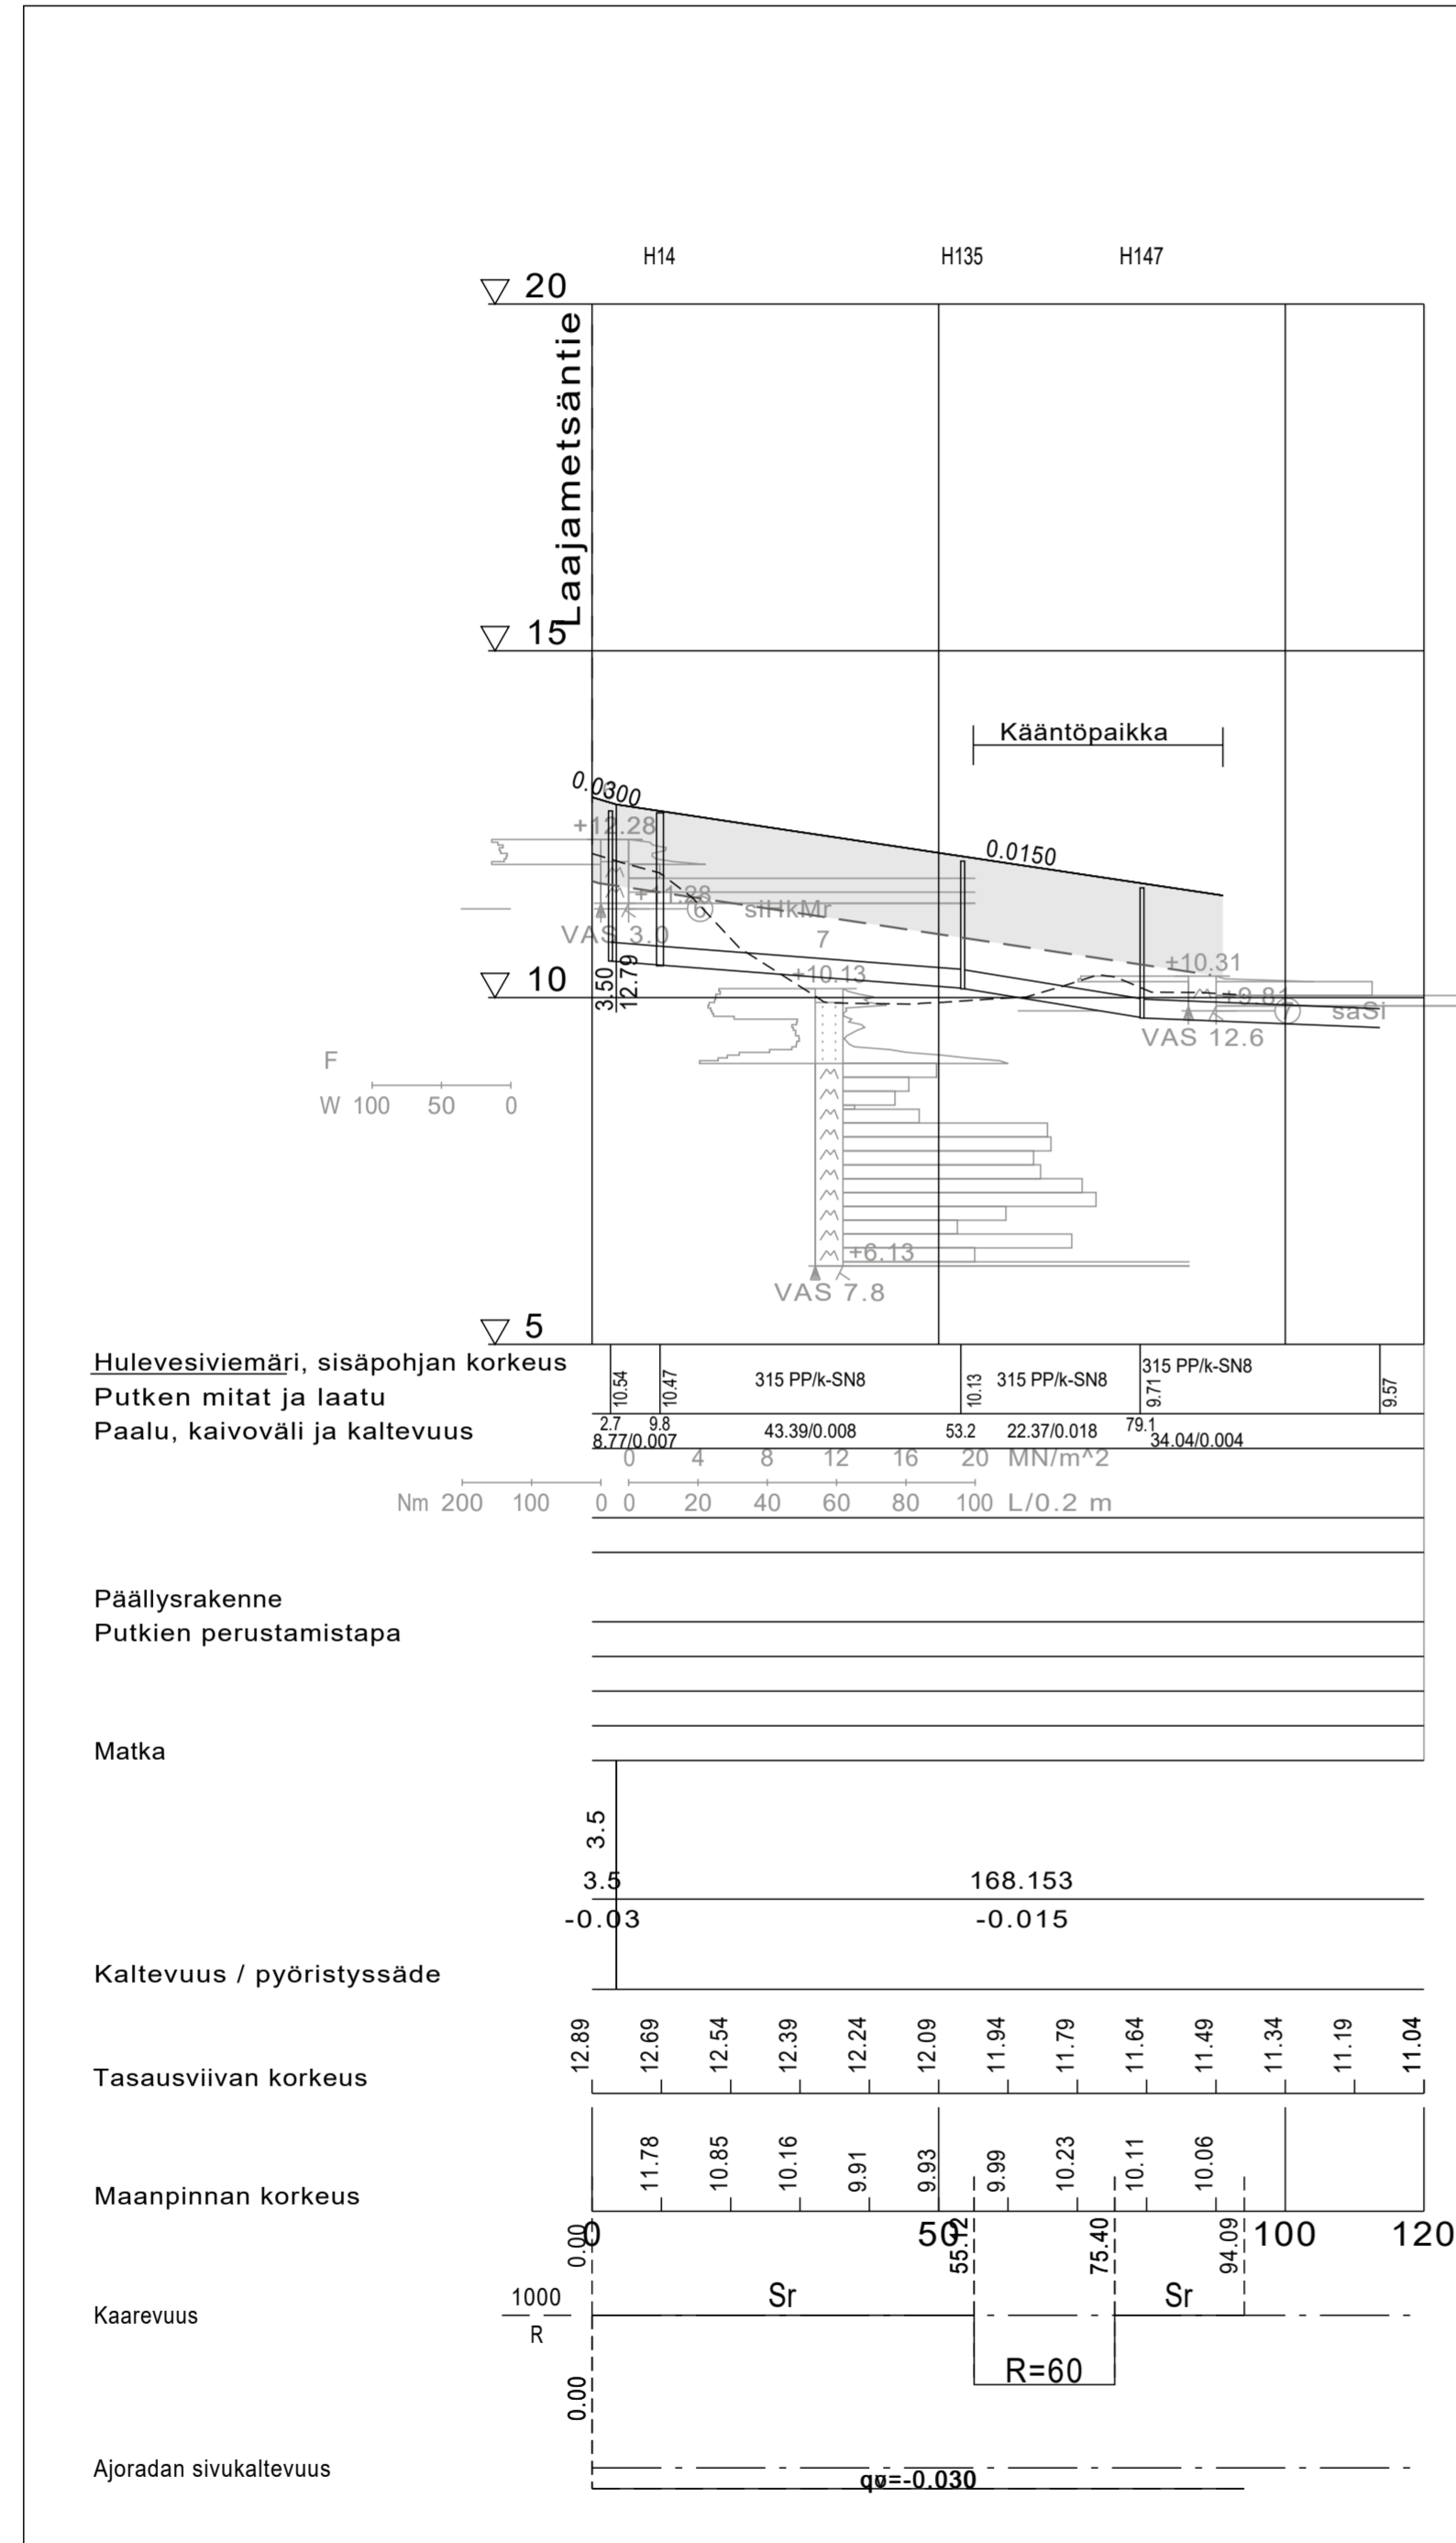

Puskutraktorinkatu_ita_ML

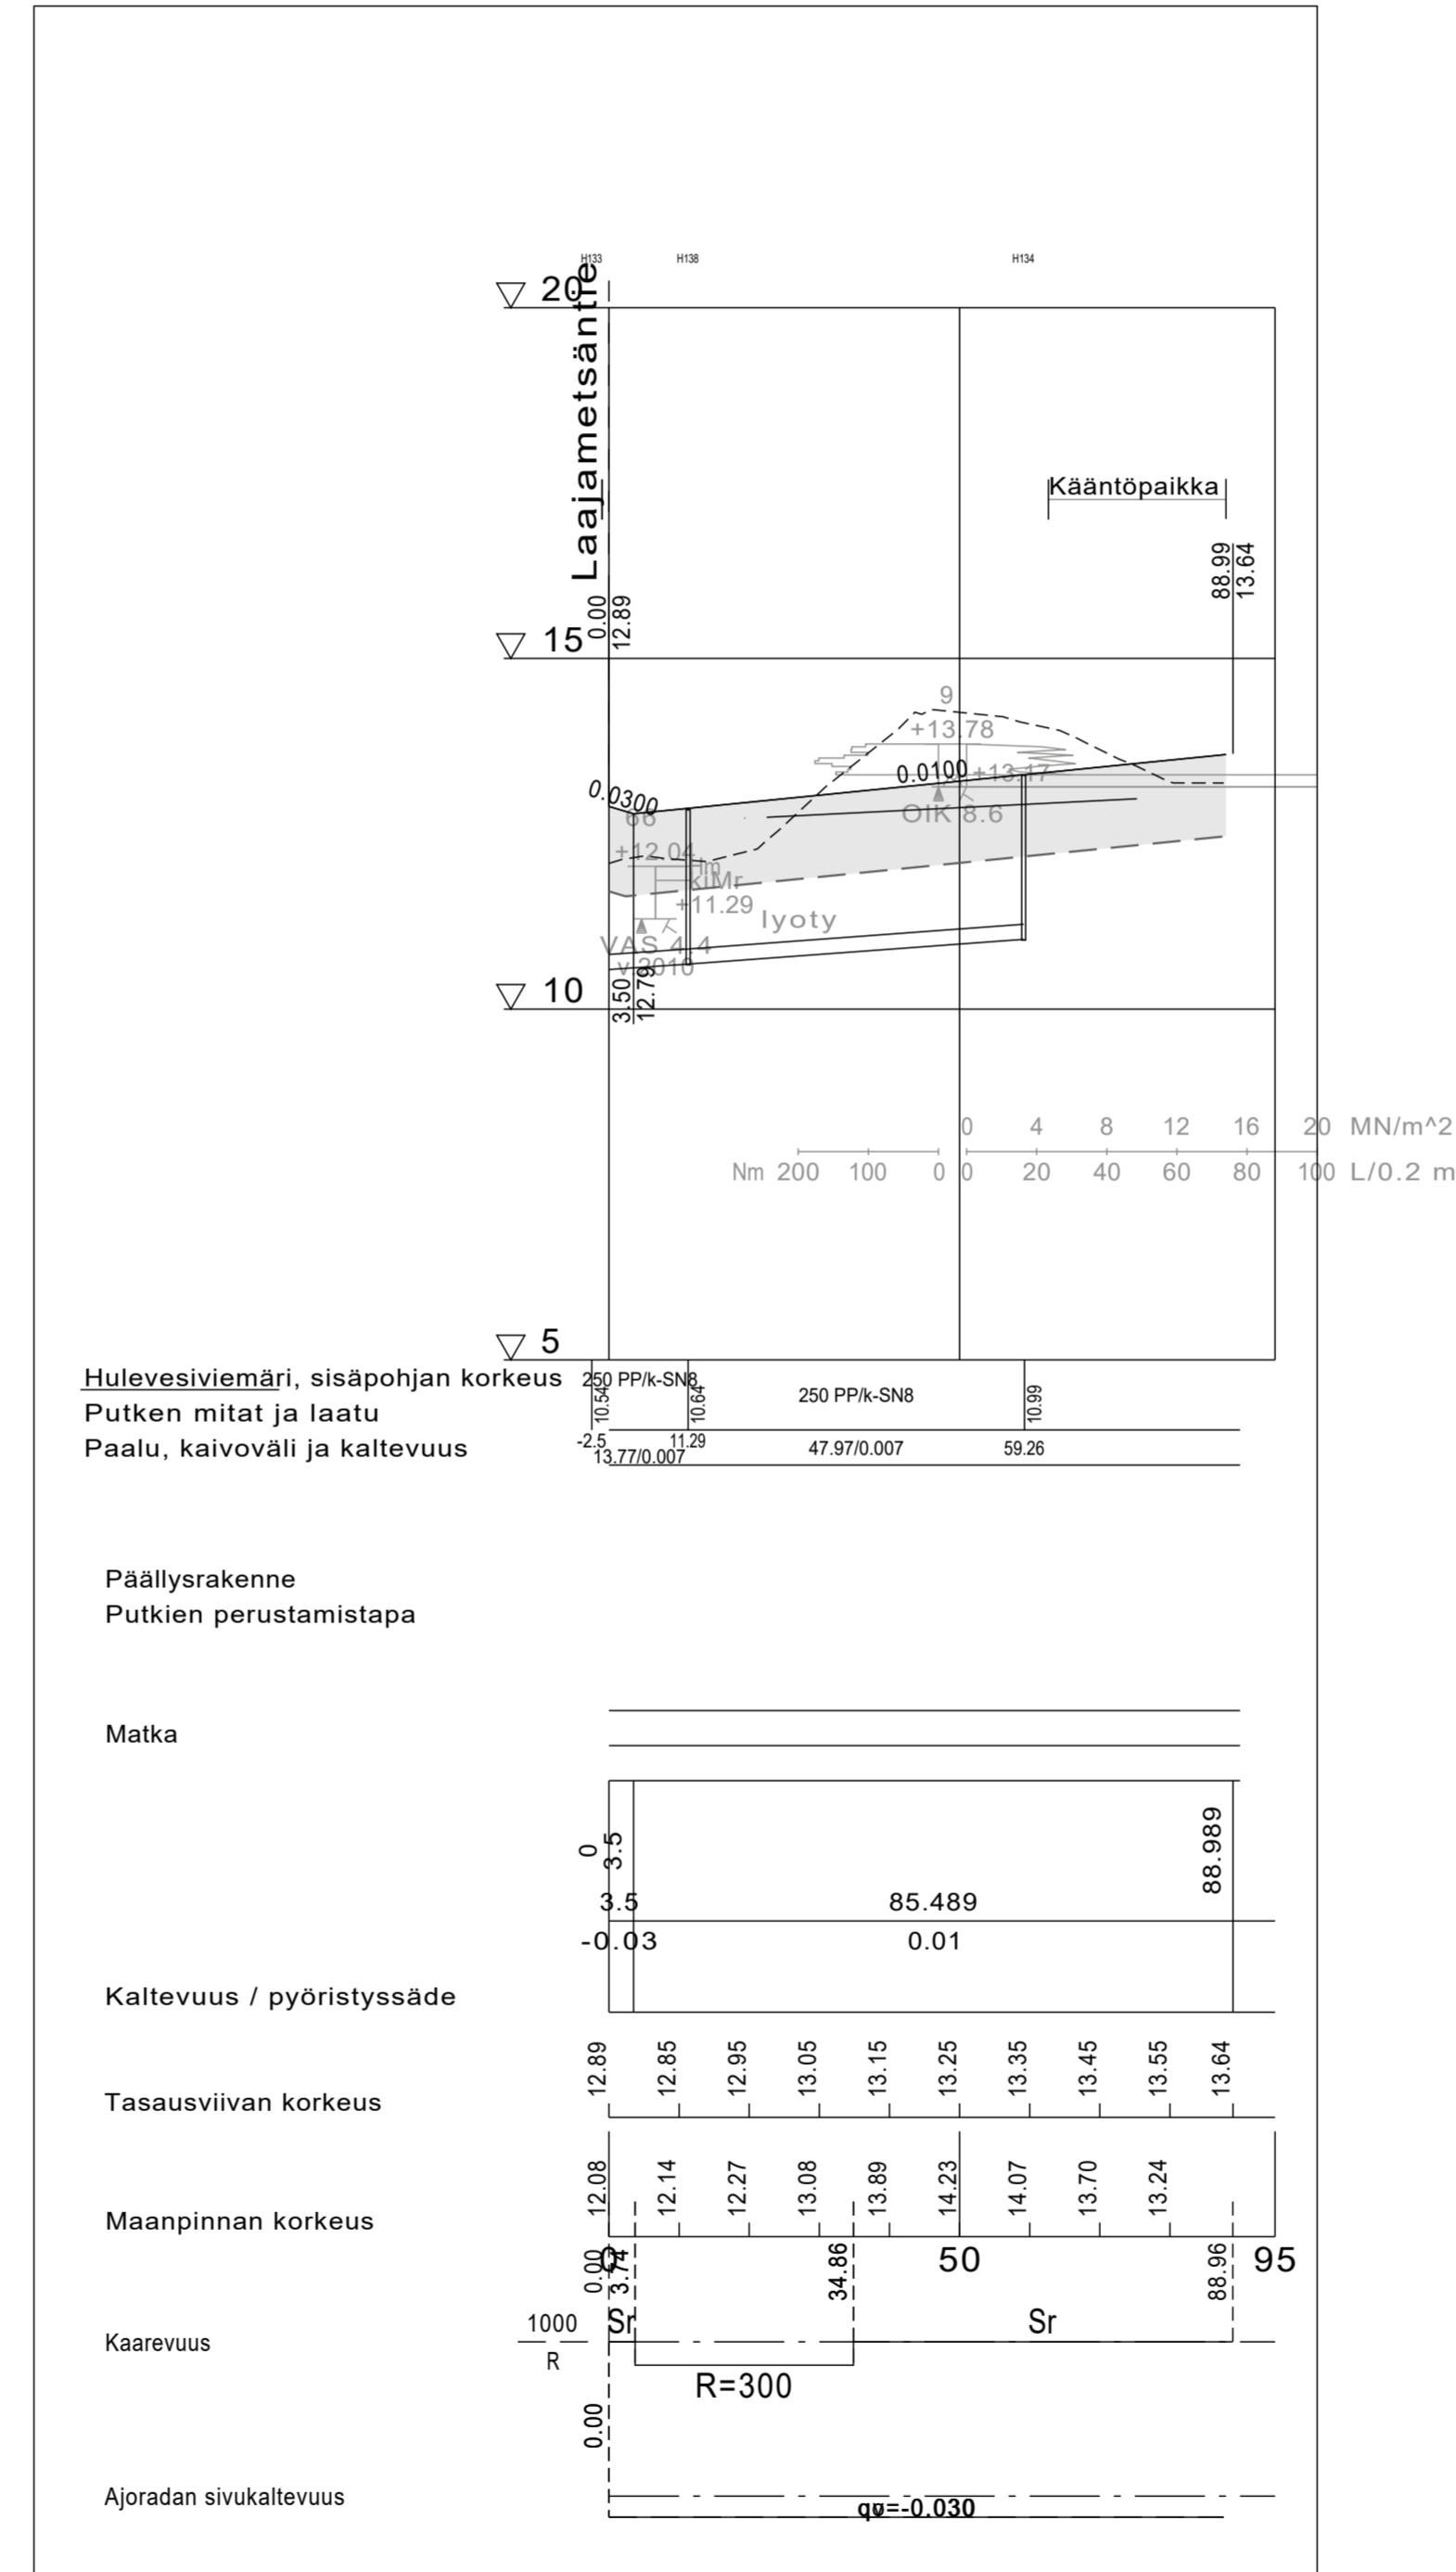

Tasokoordinaatisto ETRS-GK22. Korkeusjärjestelmä N2000

Muutos	Pvm.	Suunn.	Erityy
 Vaasan kaupungin tekninen virasto Kuntatekniikka Vasa stads tekniska verk Kommuniteknik			
 WSP Kiviharjuntienkatu 1 D 90220 Oulu, puh. 0207 864 12		HYVÄKS. GODK. TARK. GRANSK. Vaasan Vesi Vasa Vatten TARK. Viljo Heikkinen SUUNN. Mika Korkee	
LAAJAMETSÄ PITUUSLEIKKAUS PUSKUTRAKTORINKATU ITÄ PLV 0-89, LÄNSI PVL 0-95		SUHDE SKALA 1:1000/1:100 PIIRI.n:o a-2222 /21 RITN.n:o LIITT.PIIRI.n:o SAMMANNI.MED.RITN.nr HYVÄKS. GODK.	
Pvm. 23.5.2021		hyväksytty	