
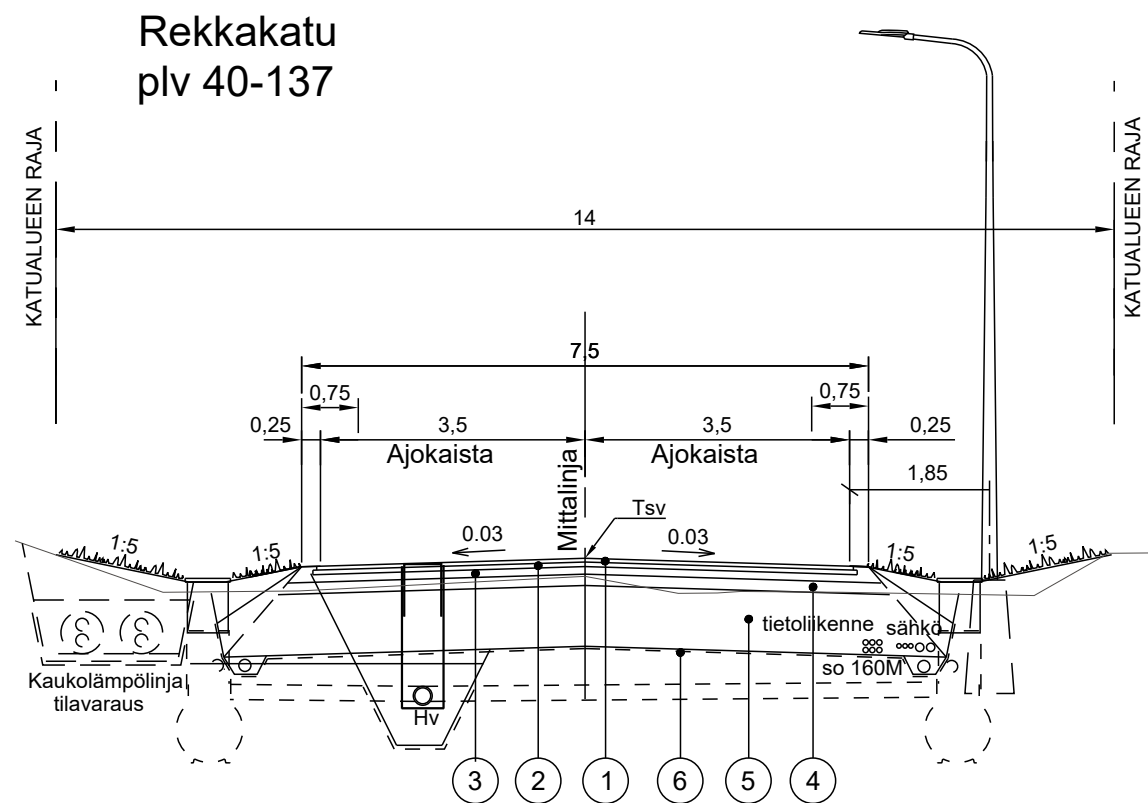


RAKENNEKERROKSET

Ajorata

N:o	Nimitys	Materiaali	Paksuus
1	Päällyste 1	AB 16	50 mm
2	Päällyste 2	ABK 22	60 mm
3	Profilointi	KaM 0/32	100 mm
4	Kantava kerros	KaM 0/63	150 mm
5	Jakava kerros	KaM 0/300	800 mm
6	Suodatinkangas N3		
		Yht:	1160 mm

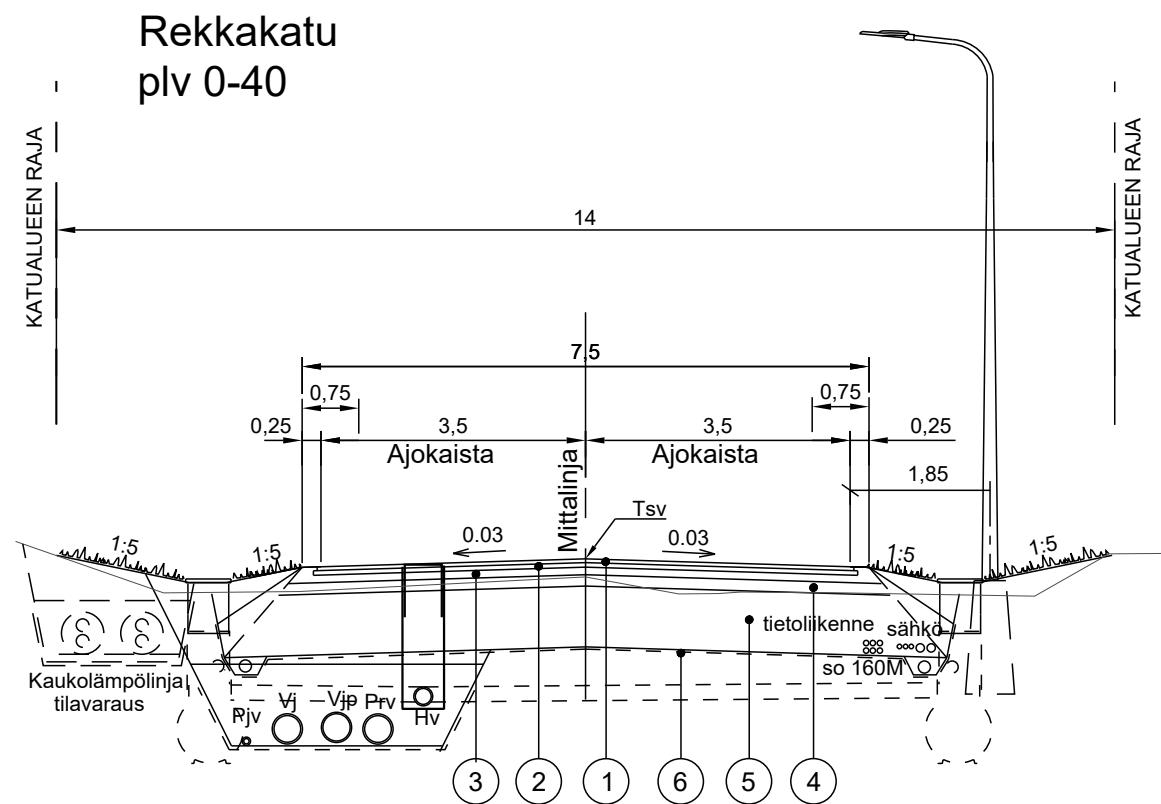

Tasokoordinaatisto ETRS-GK22. Korkeusjärjestelmä N2000

Muutos	Pvm.	Suunn.	Erittely
 <b>Vaasan kaupungin tekninen virasto</b> Kuntatekniikka <b>Vasa stads tekniska verk</b> Kommunteknik		HYVÄKS. GODK. TARK. GRANSK. Vaasan Vesi Vasa Vatten	
 WSP Kiviharjunenki 1 D 90220 Oulu, puh. 0207 864 12		TARK.	Viljo Heikkinen
		SUUNN.	Mika Korkee
<b>LAAJAMETSÄ</b> TYYPPIPOIKKILEIKKAUKSET REKKAKATU		SUHDE SKALA 1:100	PIIR.N:o RITN.nr a-2221/31
Pvm. 23.5.2022		hyväksytty	LIITT.PIIRR.n:o SAMMANH.MED RITN.nr HYVÄKS. GODK.