

Kaivulupa 905-2022-61

Päätöksen tila	Lupa myönnetty
Hakemuspäivä	12.4.2022
Voimassaoloaika	13.6.2022 - 30.6.2022
Osoite/sijainti	Tuotantotie

Yhteystiedot

Hakija	Maksaja
Kiviranta Timo	Elisa Oyj
Kappelinmäentie 240	Tuotanto PL 499
65380 Vaasa	00061 Elisa

Luvan tarkoitus

Uusi tuotantotie
Tietoliikenne

Lisätiedot

Tämä hakemus koskee	Kaivu- ja sijoituslupaa
Kaivu-, sijoitusalueen katuosoite	Tuotantotie
Vaikutukset liikenteeseen	Ei vaikutusta liikenteeseen
Vaikutukset liikenteeseen, tarkempi selostus	Yhteiskaivu
Päällystyskorjaustarve	Ei tarvetta
Vihertarve	Ei tarvetta
Laita tähän työn numero tms. mikäli haluat saada sen laskulle viitteeksi	1324359
Olen selvittänyt alueen johtotiedot.	Kyllä
Olen perehtynyt ja sitoudun Kaivu- ja sijoituslupamääräyksiin, lupamaksuihin ja hoitoluokituskarttaan (Kaivu- ja sijoituslupamääräykset , Tilapäiset lupamaksut ja vuokrat , Hoitoluokituskartta)	Kyllä

Esitys

Hakija anoo kaivu- ja sijoituslupaa em. kohteen kaapelointityölle/vesihuollon saneeraustyöhön oheisten piirustusten mukaan.

Esitän, että hakijalle myönnetään kaivu- ja sijoituslupa oheisten piirustusten mukaiselle kaupungin katualueelle.

Piirustuksien muutokset huomioidaan, hakijalla on tontinomistajien ja -haltijoiden luvat työlle. Jakokaapit saa sijoittaa katualueelle. Kaapit eivät saa olla näkemän tai muun esteenä.

Hakija ilmoittaa lähiasukkaille ja -firmoille ennen töiden alkamista. Kiinteistöihin ja firmoihin on oltava esteetön kulku koko työn ajan. Kevyelle liikenteelle on varattava esteetön, vähintään 1,5 m leveä kulkureitti kaivupaikan ohitse. Tai vaihtoehtoisesti ohjattava kevyt liikenne määräysten mukaisin liikennemerkkein ja opastein vaihtoehtoiselle kulkureitille.

Kaapelien ja kaapeliputkien ym. laitteiden etäisyys samansuuntaisista vesi- ja viemäriputkista on oltava vähintään 3 m. Putkien ja kaapeleiden lopullinen peitesyvyys tulee olla vähintään 0,7 m. Kaivoihin tulee asentaa säädettävä valurautainen kansi, kantavuus 40 tn.

Katualueen ennallistaminen kaivu- ja sijoituslupamääräysten mukaisesti. Työn valmistumisesta on ilmoitettava kaivulupatarkastajalle sähköpostitse. Työssä tulee olla voimassa oleva Tieturva 1 tai Tieturva 2 -kortti.

Hoitoluokkien mukaisesti päällysteet:

1. hoituluokan katu	SMA16 tai AB16	16 cm (6+6+4cm)
2. hoituluokan katu	AB16	10 cm (6+4cm)
3. hoituluokan katu	AB16 tai AB11	6 cm
Pyörätiet ja jalkakäytävät	AB11	4 cm

Päätös

Lupahakemuksenne on hyväksytty.

Kaupunki perii tästä päätöksestä kaivulupakäsittely- ja valvontamaksuna yhteensä 93,00 € (sis. alv.24%)

Huomautus

Lisätietoja antaa Ilkka-Matti Kattilakoski, p. 040 611 6864

Lupaehdot

Työssä on noudatettava Kylan 23.2.2022 § 31 hyväksymiä kaivu- ja sijoituslupamääräyksiä.

Allekirjoitus



Sähköisesti allekirjoitettu: Ilkka-Matti Kattilakoski 4.5.2022 10:53

JAKELU

Kyla, kunnossapito, Talvi, Kuusela, Gräsbeck, Skön, Nabb / Elisa Oyj, Kiviranta / Voimatel Oy.

Oikaisuvaatimusohje


Päätökseen tyytymätön voi tehdä kirjallisen oikaisuvaatimuksen alla mainitulle viranomaiselle 14 päivän kuluessa päätöksen tiedoksisaannista. Kunnan jäsenen katsotaan saaneen päätöksestä tiedon seitsemän (7) päivän kuluessa siitä kun päätös on asetettu nähtäville kaupungin internetsivuille. Asianosaisen katsotaan saaneen tiedon päätöksestä seitsemäntenä (7) päivänä kirjeen lähettämisestä, saantitodistuksen osoittamana aikana tai erilliseen tiedoksiantotodistukseen merkittynä aikana ja silloin kun päätös on annettu tiedoksi sähköisesti kolmantena (3) päivänä viestin lähettämisestä. Oikaisuvaatimuksesta on käytävä ilmi vaatimus perusteluineen ja se on tekijän allekirjoitettava.

Viranomainen, jolle oikaisuvaatimus tehdään




Kaupunkiympäristölautakunta, PL 3, Raastuvankatu 33 A, 65101 VAASA

sposti: kirjaamo@vaasa.fi

- 110 kV
- Kaukolämpö
- Sähkö keskilämpöte
- Tieoliikenne

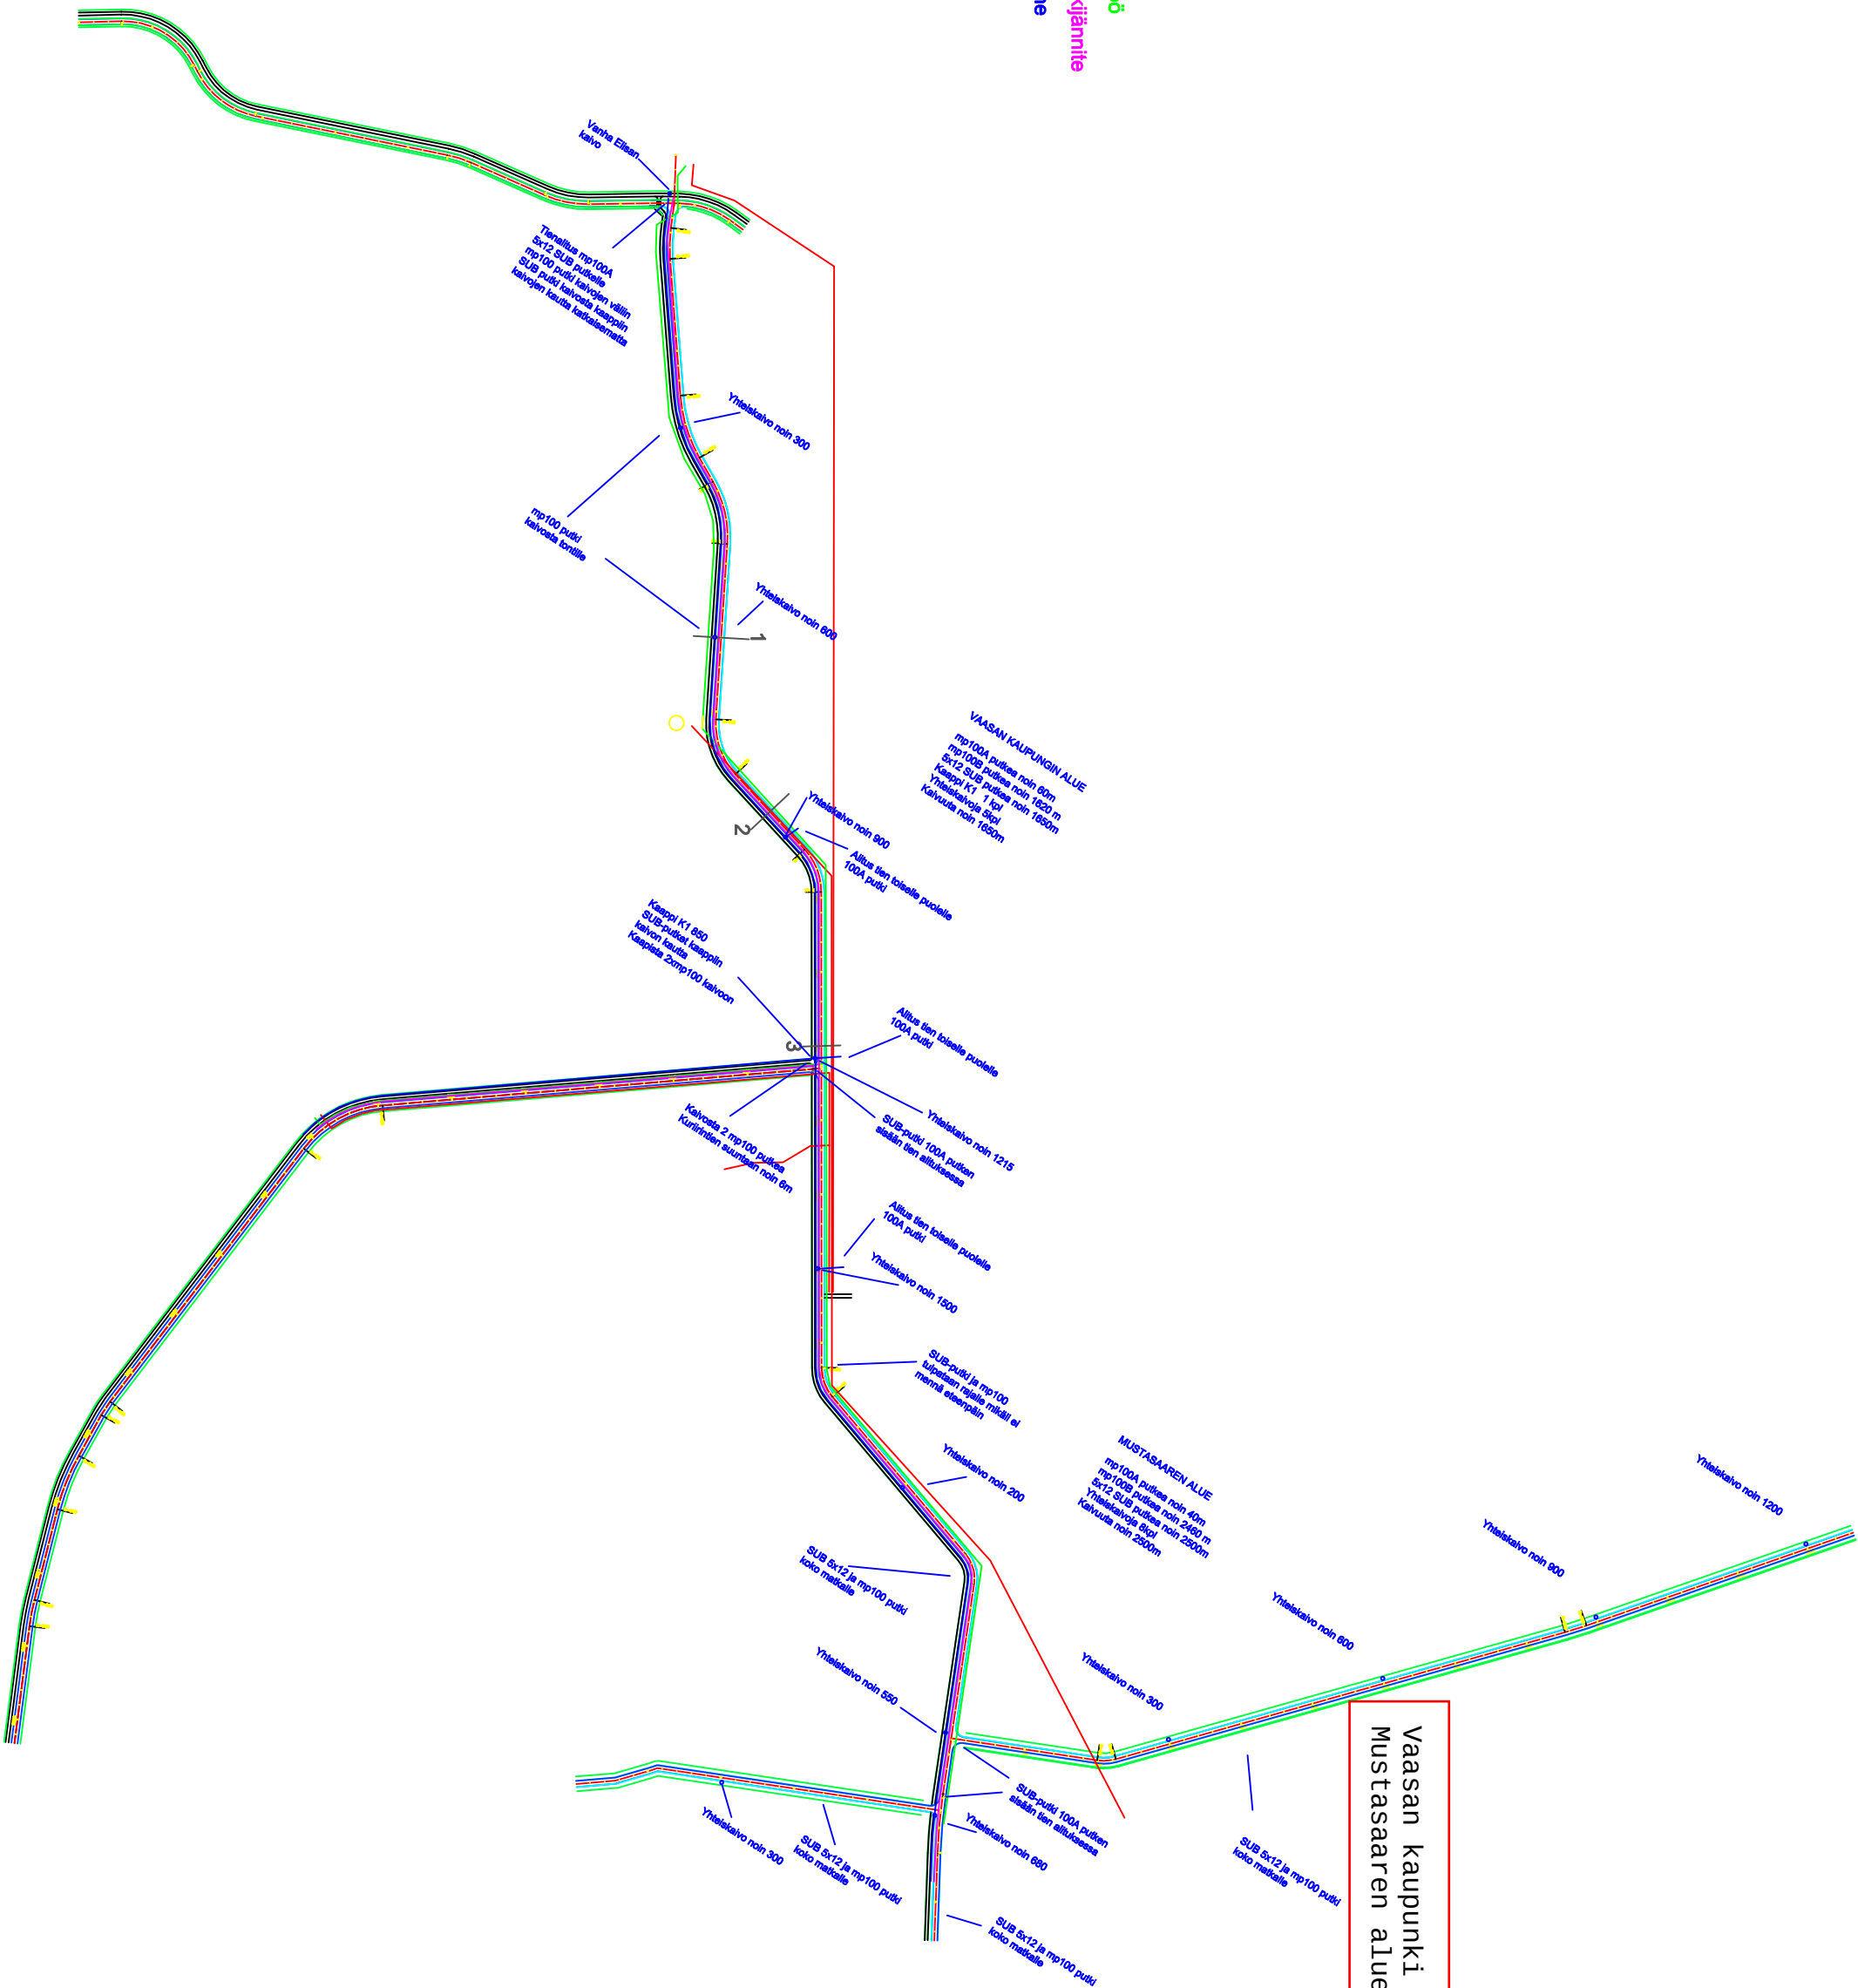

Vaasan kaupunki ei myönnä lupia
Mustasaaren alueelle.

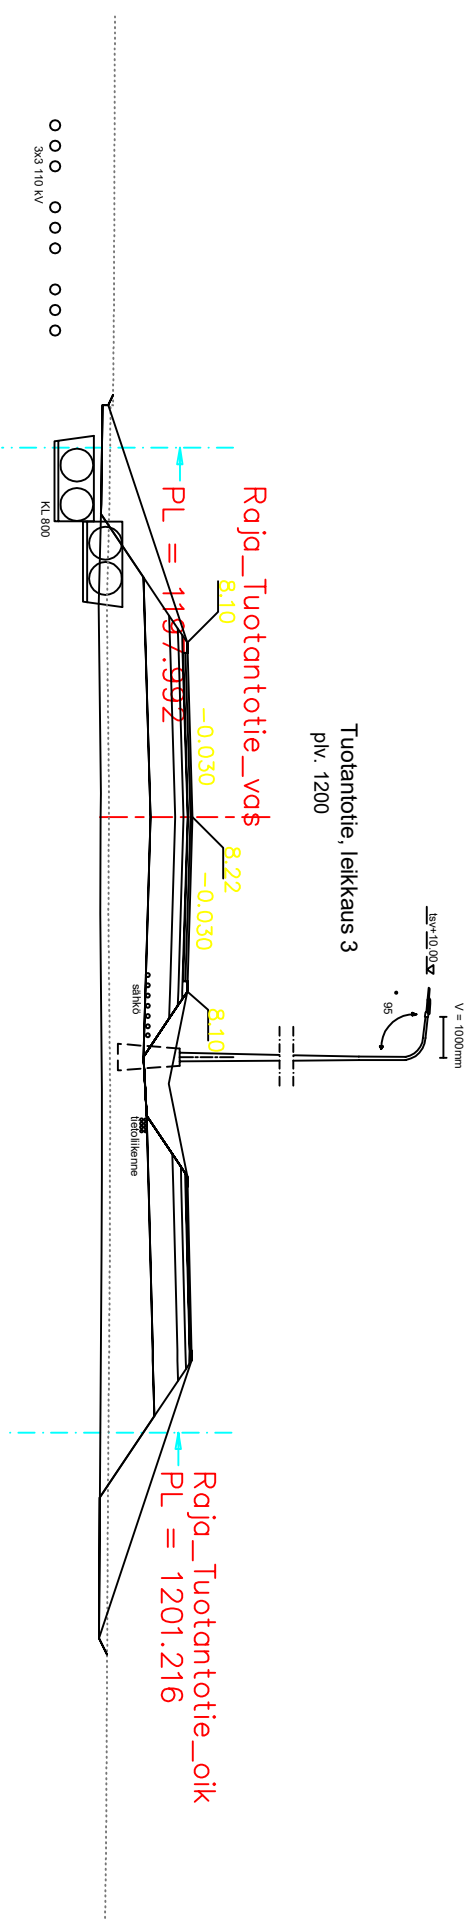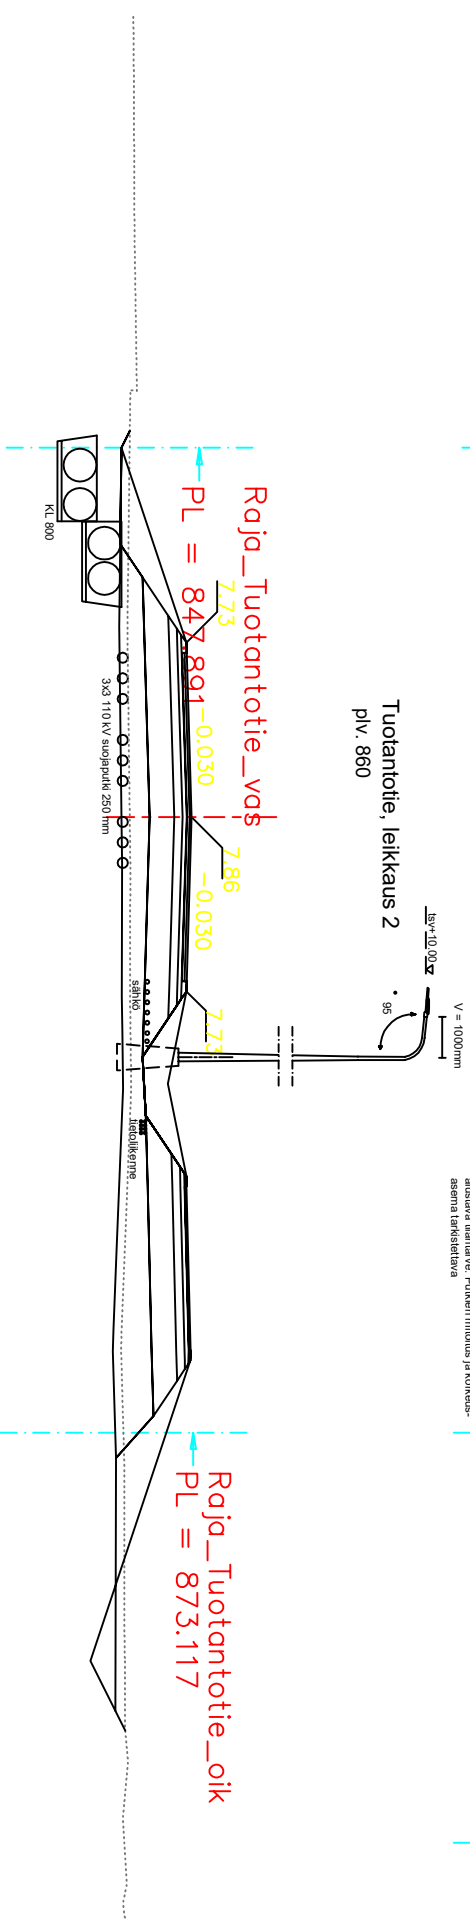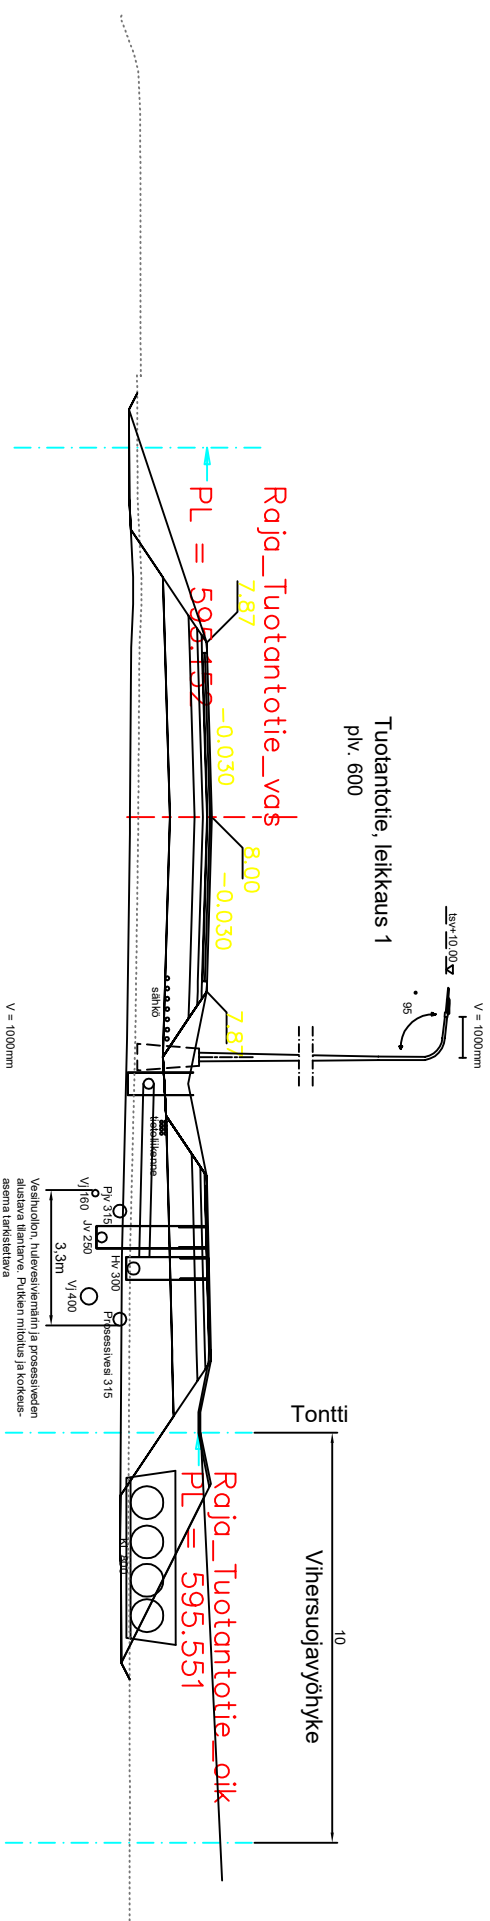

0000000000
3x3 110 kV