


Joutsenenkatu_ML

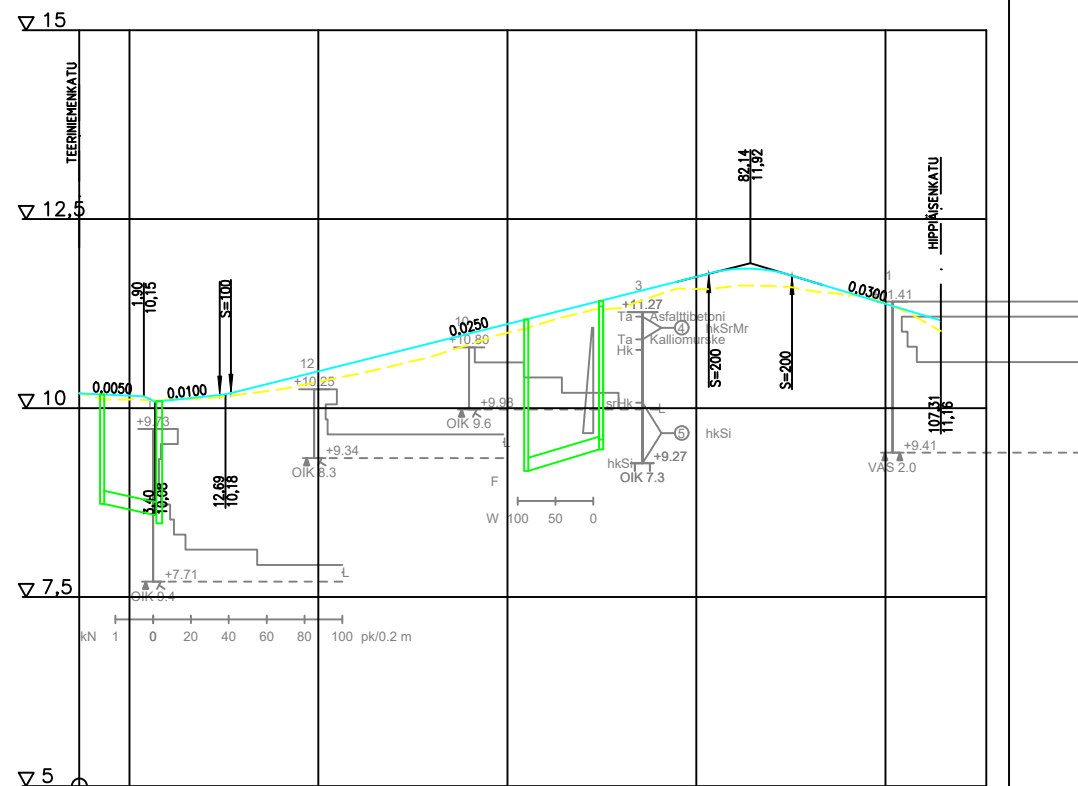

Päällysrakenne
Putkien perustamistapa
Kaivantokaltevuus/tuenta
Matka


Kaltevuus / pyörityssäde

Tasausviivan korkeus

Maanpinnan korkeus

Kaarevuus

Ajoradan sivukaltevuus

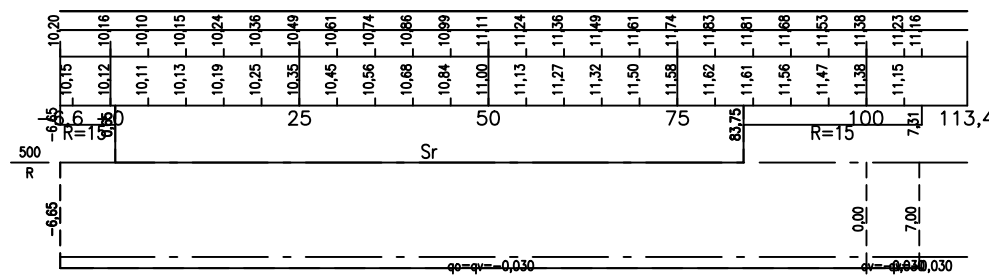

Tasokoordinaatisto ETRS-GK22
Korkeusjärjestelmä N2000

| | | | |
|--------|------|--------|----------|
| Muutos | Pvm. | Suunn. | Erittely |
|--------|------|--------|----------|



Vaasan kaupungin tekninen virasto

Kuntatekniikka

Vasa stads tekniska verk

Kommunteknik



WSP
Kiviharjunlenkki 1 D
90220 Oulu, puh. 0207 864 12

Katusuunnitelma, Teeriniemi

Pituusleikkaus, Joutsenenkatu

HYVÄKS.
GODK.

TARK.
GRANSK.

Vaasan Vesi
Vasa Vatten

TARK.

SUUNN.

JTa

SUHDE
SKALA

1:1000/1:100

PIIR.n:o
RITN.nr

K3-2

LIITT.PIIRR.n:o
SAMMANH.MED RITN.nr

Pvm.

hyväksytty

HYVÄKS.
GODK.