


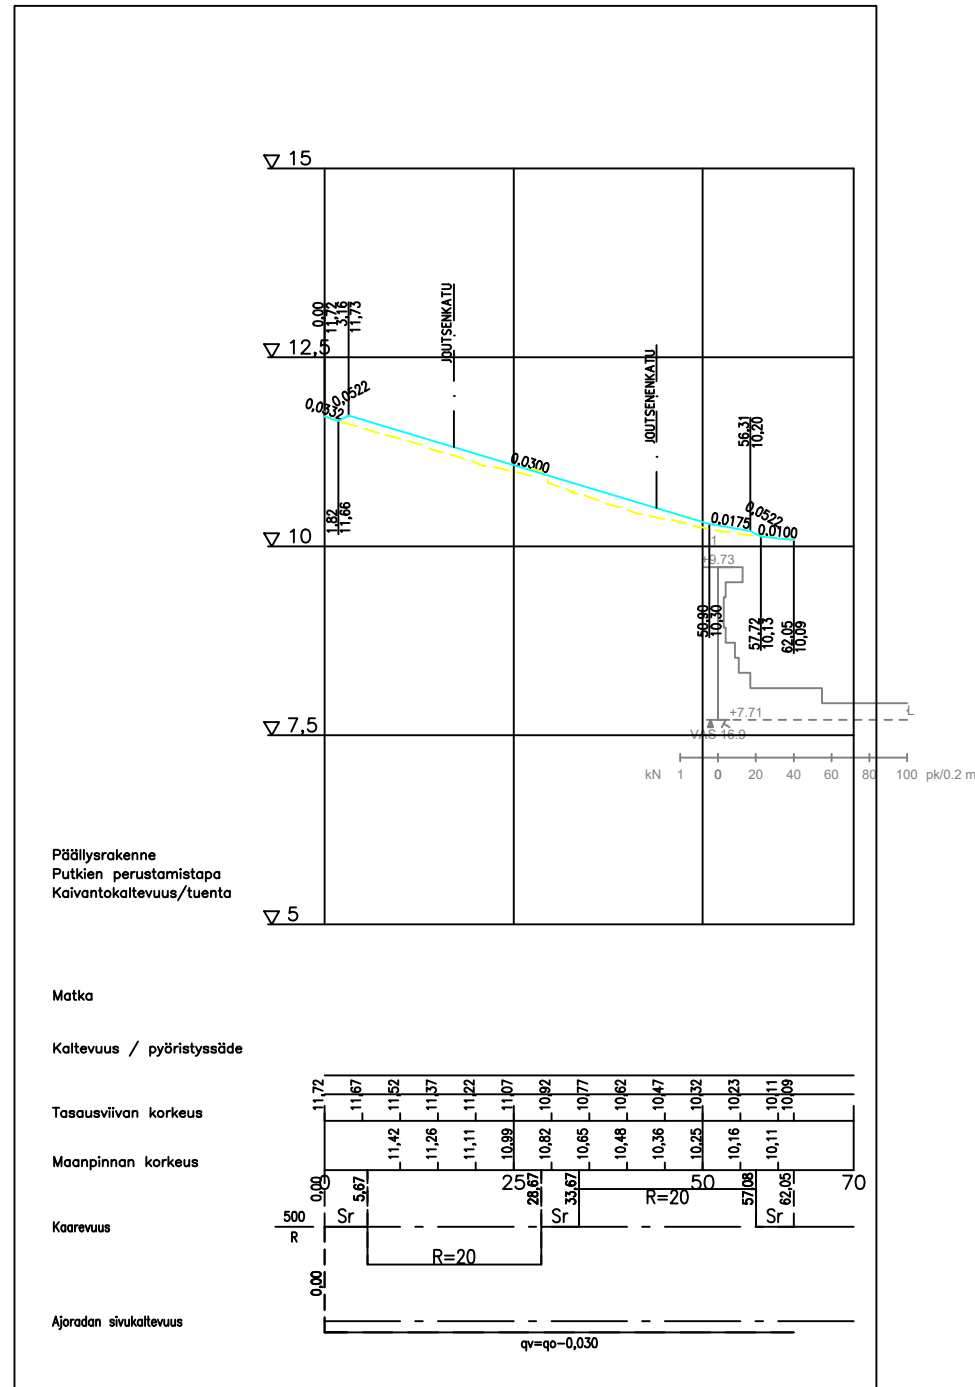

Teeriniemenkatu_ML



Tasokoordinaatisto ETRS-GK22
Korkeusjärjestelmä N2000

Muutos	Pvm.	Suunn.	Erittely
 Vaasan kaupungin tekninen virasto Kuntatekniikka Vasa stads tekniska verk Kommunteknik		HYVÄKS. GODK. TARK. GRANSK. Vaasan Vesi Vasa Vatten TARK. SUUNN.	JTa PIIR.n:o RITN.nr K3-1
 WSP Kiviharjunlenkki 1 D 90220 Oulu, puh. 0207 864 12		SUHDE SKALA 1:1000/1:100	LIITT.PIIRR.n:o SAMMANH.MED RITN.nr HYVÄKS. GODK.
Pvm.	hyväksytty		