
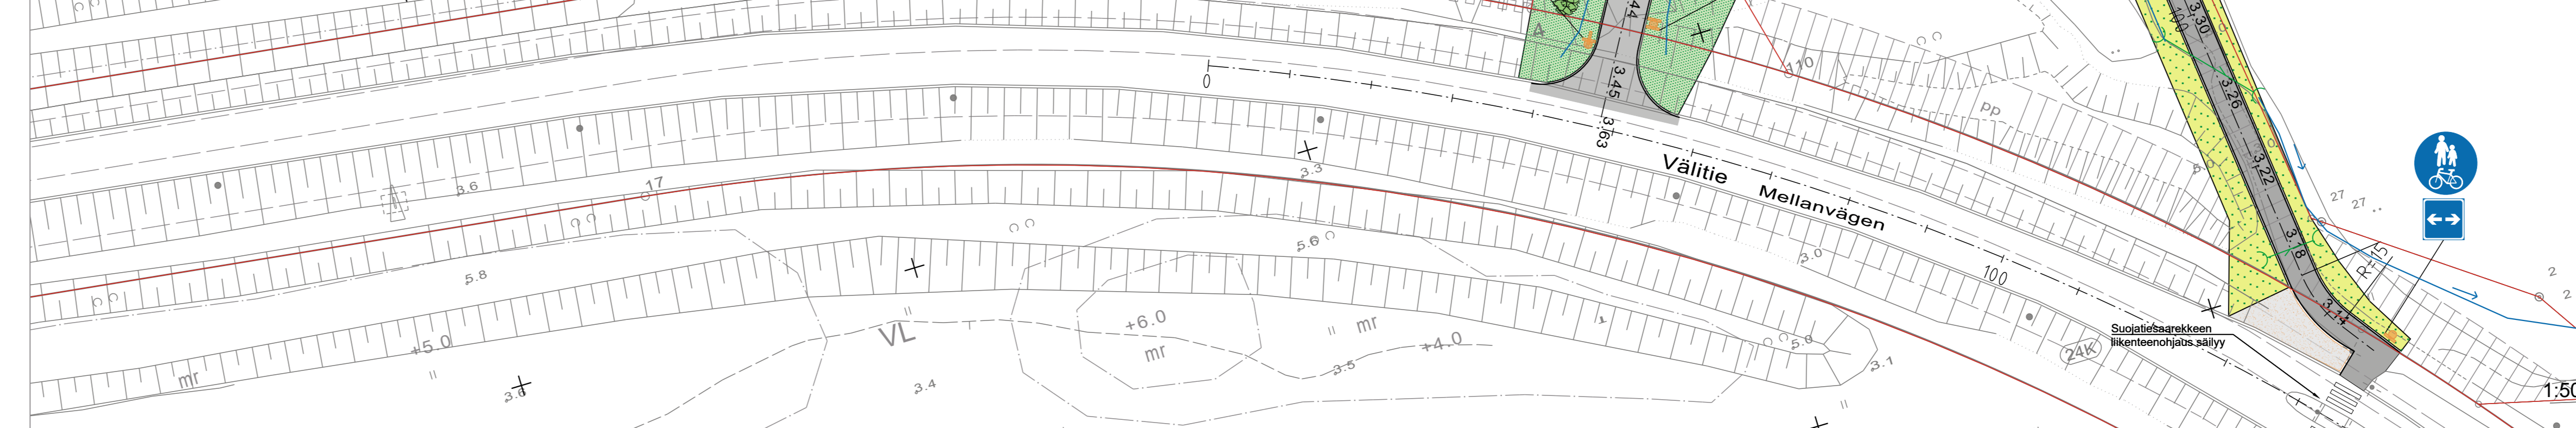


MERKINTÖJEN SELITYKSET

	ASFALTTIPÄÄLYSTE Ab16
	ASFALTTIPÄÄLYSTE Ab11
	MURSKE KaM #0...8mm h=50mm, harmaa
	MAISEMANURMI 1 Kasvualusta 50mm.
	NIITTY B3 Kasvualusta 70mm, Tieluiskaseos (TVL-seos)
	ISTUTETTAVA PENSAS
	BETONIKIVEYS Betonikartanonoppa 138x138x80mm harmaa, tiililadonta
	REUNATUKI
	OJA JA VIRTAAUSSUUNTA
	RITILÄKANTINEN HULEVESIKAIVO
	RUMPU JA VIRTAAUSSUUNTA
	ISTUTETTAVA LEHTIPUU
	ISTUTETTAVA HAVUPUU

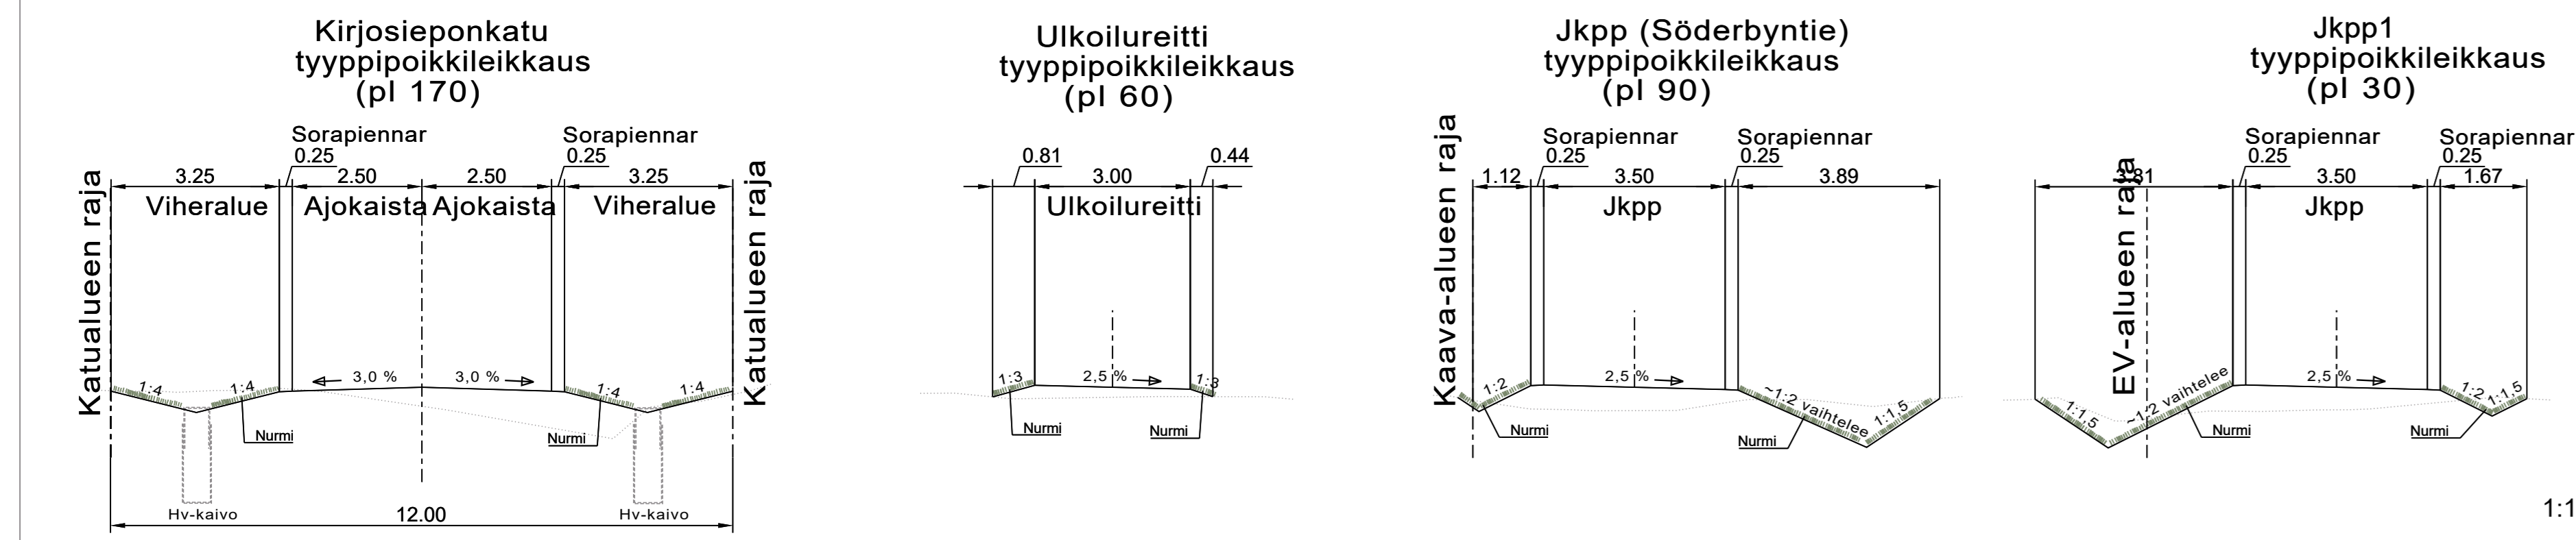

Tasokoordinaatisto ETRS-GK22
Korkeusjärjestelmä N2000

Muutos	Pvm.	Suunn.	Erittely

Vaasan kaupungin tekninen virasto
Kuntateknikka
Vasa stads tekniska verk
Kommunteknik

WSP
Kiviharjunenki 1 D
90220 Oulu, puh. 0207 864 12

HVYÄKS. GODK.	
TARK. GRANSK.	
Vaasan Vesi Vasa Vatten	
TARK.	
SUUNN.	PAh
SUHDE SKALA	PIIR:n:o RITN:nr
1:500/1:100	K2-2
LIITT PIIR:n:o SAMMANH. MED RITN:nr	
HVYÄKS. GODK.	

Katusuunnitelma, Välitien alue

- Kirjosieponkatu
- Ulkoilureitti Kirjosieponkadulta länteen
- Yhdistetty jkpp Välitieltä pohjoiseen
- Yhdistetty jkpp Kirjosieponkadulta itään

Pvm. hyväksytty