## KIRJOSIEPONKATU




Päällysrakenne
Putkien perustamistapa

Matka




## ULKOILUREITTI

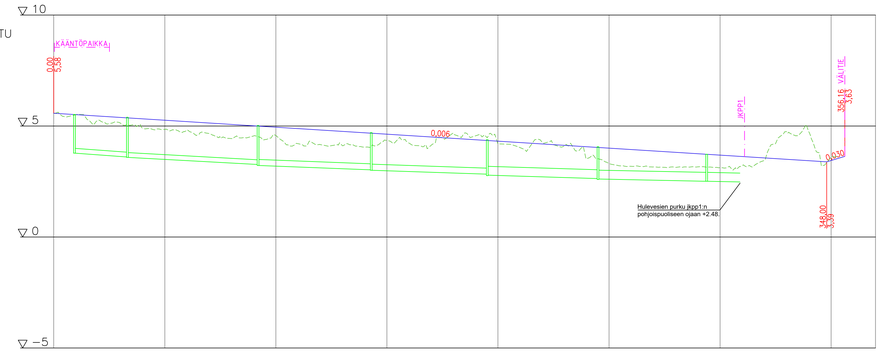


Päällysrakenne
Putkien perustamistapa

Matka

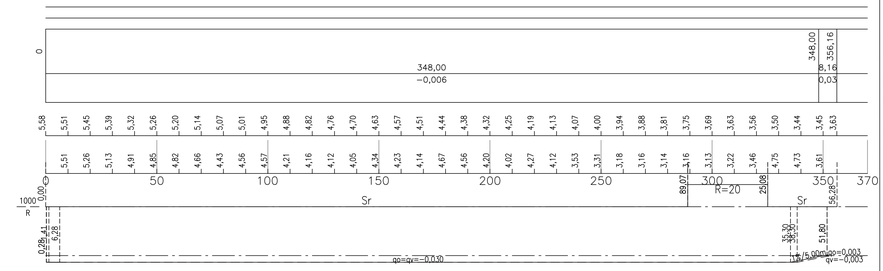


## JKPP (SÖDERBYNTIE)

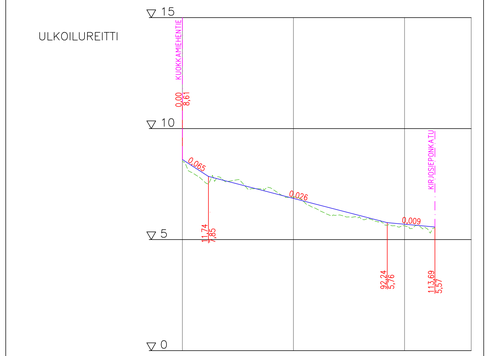


Päällysrakenne
Putkien perustamistapa

Matka

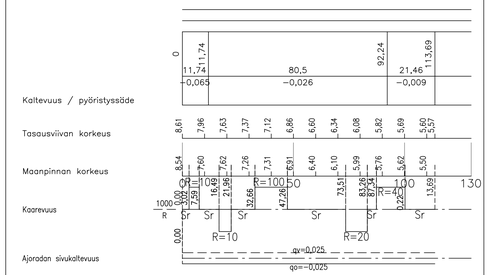


## JKPP1

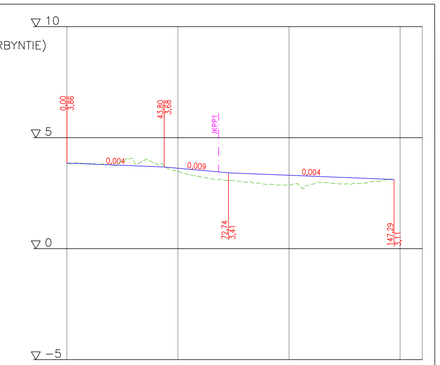


Päällysrakenne
Putkien perustamistapa

Matka

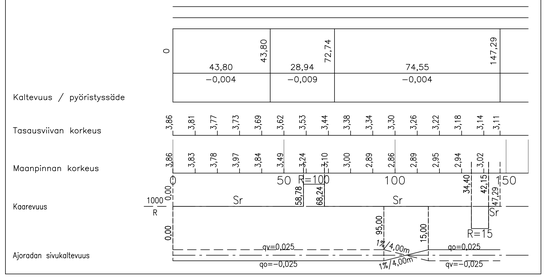


Tasokoordinaatisto ETRS-GK22
Korkeusjärjestelmä N2000
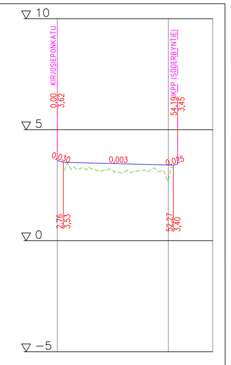
| Muutos | Pvm. | Suunn. | Erittely |
|---|---|---|---|
| | | | |

Vaasan kaupungin tekninen virasto
Kunnallistekniikka
Vasa stads tekniska verk
Kommunalteknik

WSP
Kiviharjuntekniki 1 D
90220 Oulu, puh. 0207 864 12
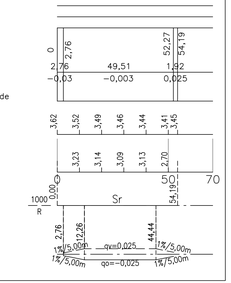
| | | |
|---|---|---|
| HYVÄKS. GODK. | | |
| TARK. GRANSK. | | |
| Vaasan Vesi Vasa Vatten TARK. | | |
| SUUNN. | | PAh |
| SUHDE SKALA | 1:1000/1:100 | PIIR.n:o RITN.nr K3 |
| LIITT.PIIRR.n:o SAMMANH.MED RITN.nr | | |
| HYVÄKS. GODK. | | |

# Katusuunnitelma, Välitien alue

- Pituusleikkaus Kirjosieponkatu
- Pituusleikkaus Ulkoilureitti Kirjosieponkadulta länteen
- Pituusleikkaus Yhdistetty jkpp Välitieltä pohjoiseen
- Pituusleikkaus Yhdistetty jkpp Kirjosieponkadulta itään

| Pvm. | hyväksytty |
|---|---|
| | |