
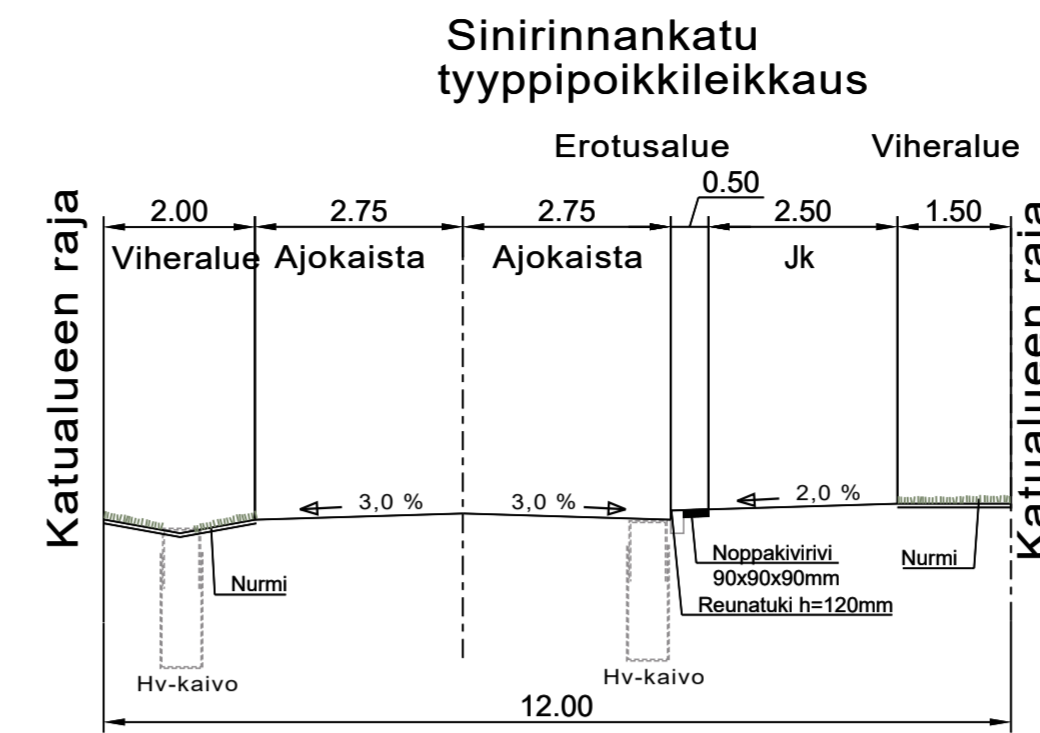
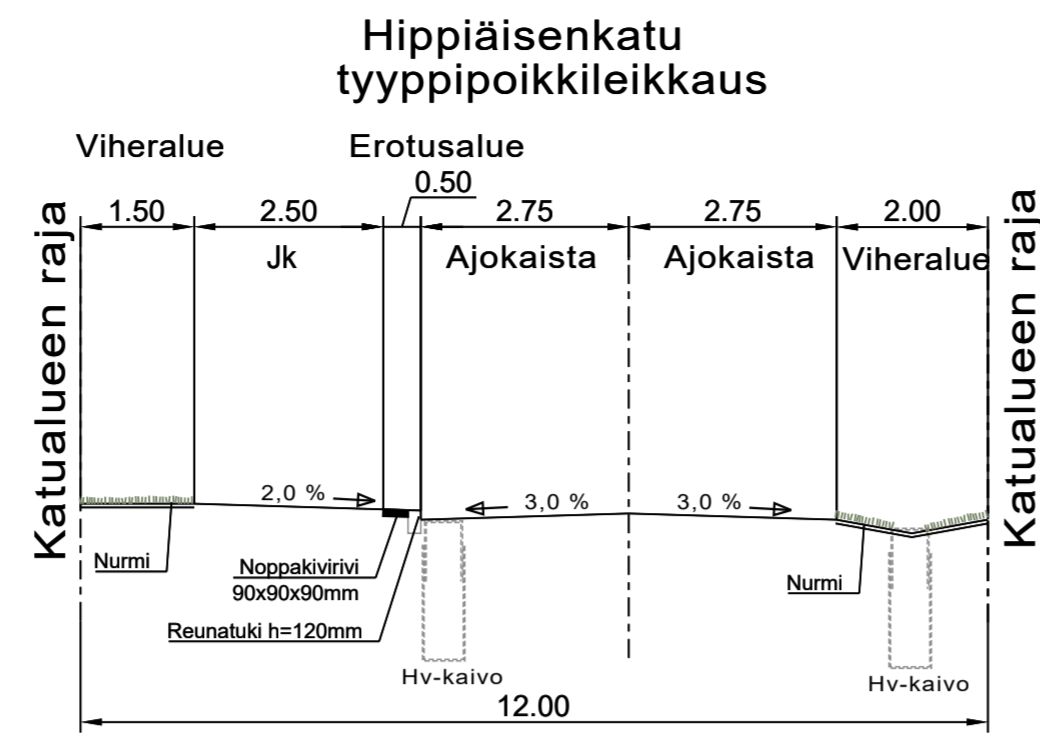



TYYPPIPOIKKILEIKKAUKSET 1:100

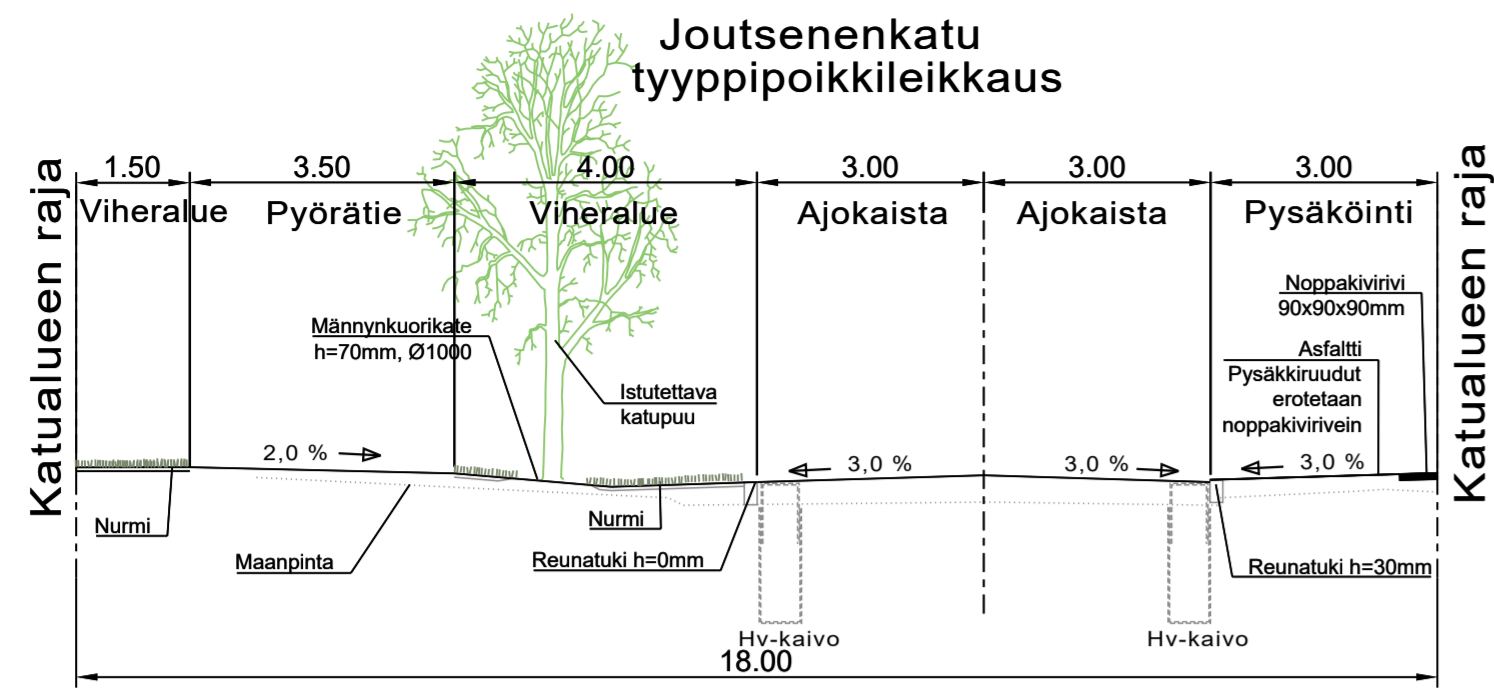


MERKINNÄT

- AB PÄÄLYSTE ajoneuvoliikenne
- AB PÄÄLYSTE jalkakäytävä ja pyörätie
- NYKYINEN PUU
- POISTETTAVA PUU
- ISTUTETTAVA LEHTIPUU
- KANTAVAKASVUALUSTA JA MAARITILÄ/RUNGONSUOJA KEHÄ-tuote NK15, RS350 (Porvoon malli)
- MAISEMANURMI 1 Kasvualusta 50mm. Välikaistoilla oleva nurmi yhdistetään uusiin reunalinjoihin kasvualustalla.
- ISTUTETTAVA PENSAS
- MURSKE KaM #0...8mm h=50mm, harmaa
- SUOJATIEKIVEYS Betonikivi 418x208x80mm musta ja autere, tiililadonta kolmen kiven
- BETONILAATTA Betonilaatta 698x465x80mm harmaa, tiililadonta
- BETONIKIVEYS Betonikivi 418x208x80mm ruskea, tiililadonta
- BETONIKIVEYS Betonineliökivi 208x208x80mm kulo, suoraladonta
- GRANIITTINOPPAKIVEYS lohkottu graniittinoppa, 90x90x90mm harmaa, suoraladonta
- SUOJATIEVIISTEEN RUUDUTUS lohkottu graniittinoppa 90x90x90mm, musta ja harmaa 5x5 kiven ruudutus
- REUNATUET Graniittireunatuki lohkottu 170mm, harmaa, h=120mm
- Graniittireunatuki lohkottu 220mm, harmaa, h=0mm
- Betonireunatuki 170mm, harmaa, h=30mm pysäköintiruutujen kohdalla
- Betonireunatuki 170mm, harmaa, h=0mm
- Betonireunatuki upotettu 170mm, harmaa, h=0mm pyörätien jatkeen kohdalla
- Uusi hv-tarkastuskaivo
- Uusi hv-ritiläkaivo
- KAUSI-ISTUTUS RUUKKU Osterlen 1040x1040x1200mm, antrasiitti
- PUISTON PENKKI Vaasan malli/Aitoaho&Viljanen Istuinosan väri kuultava keskiruskea, jalat ja tukipuut RAL7024. Asennus valmistajan ohjeen mukaisesti.
- ROSKA-ASTIA Lehtovuori Novus 80l + putkitukkapussi RAL7024 Asennus upotettava metallialusta.

KATUSUUNNITELMAPIIRUSTUS 1:500

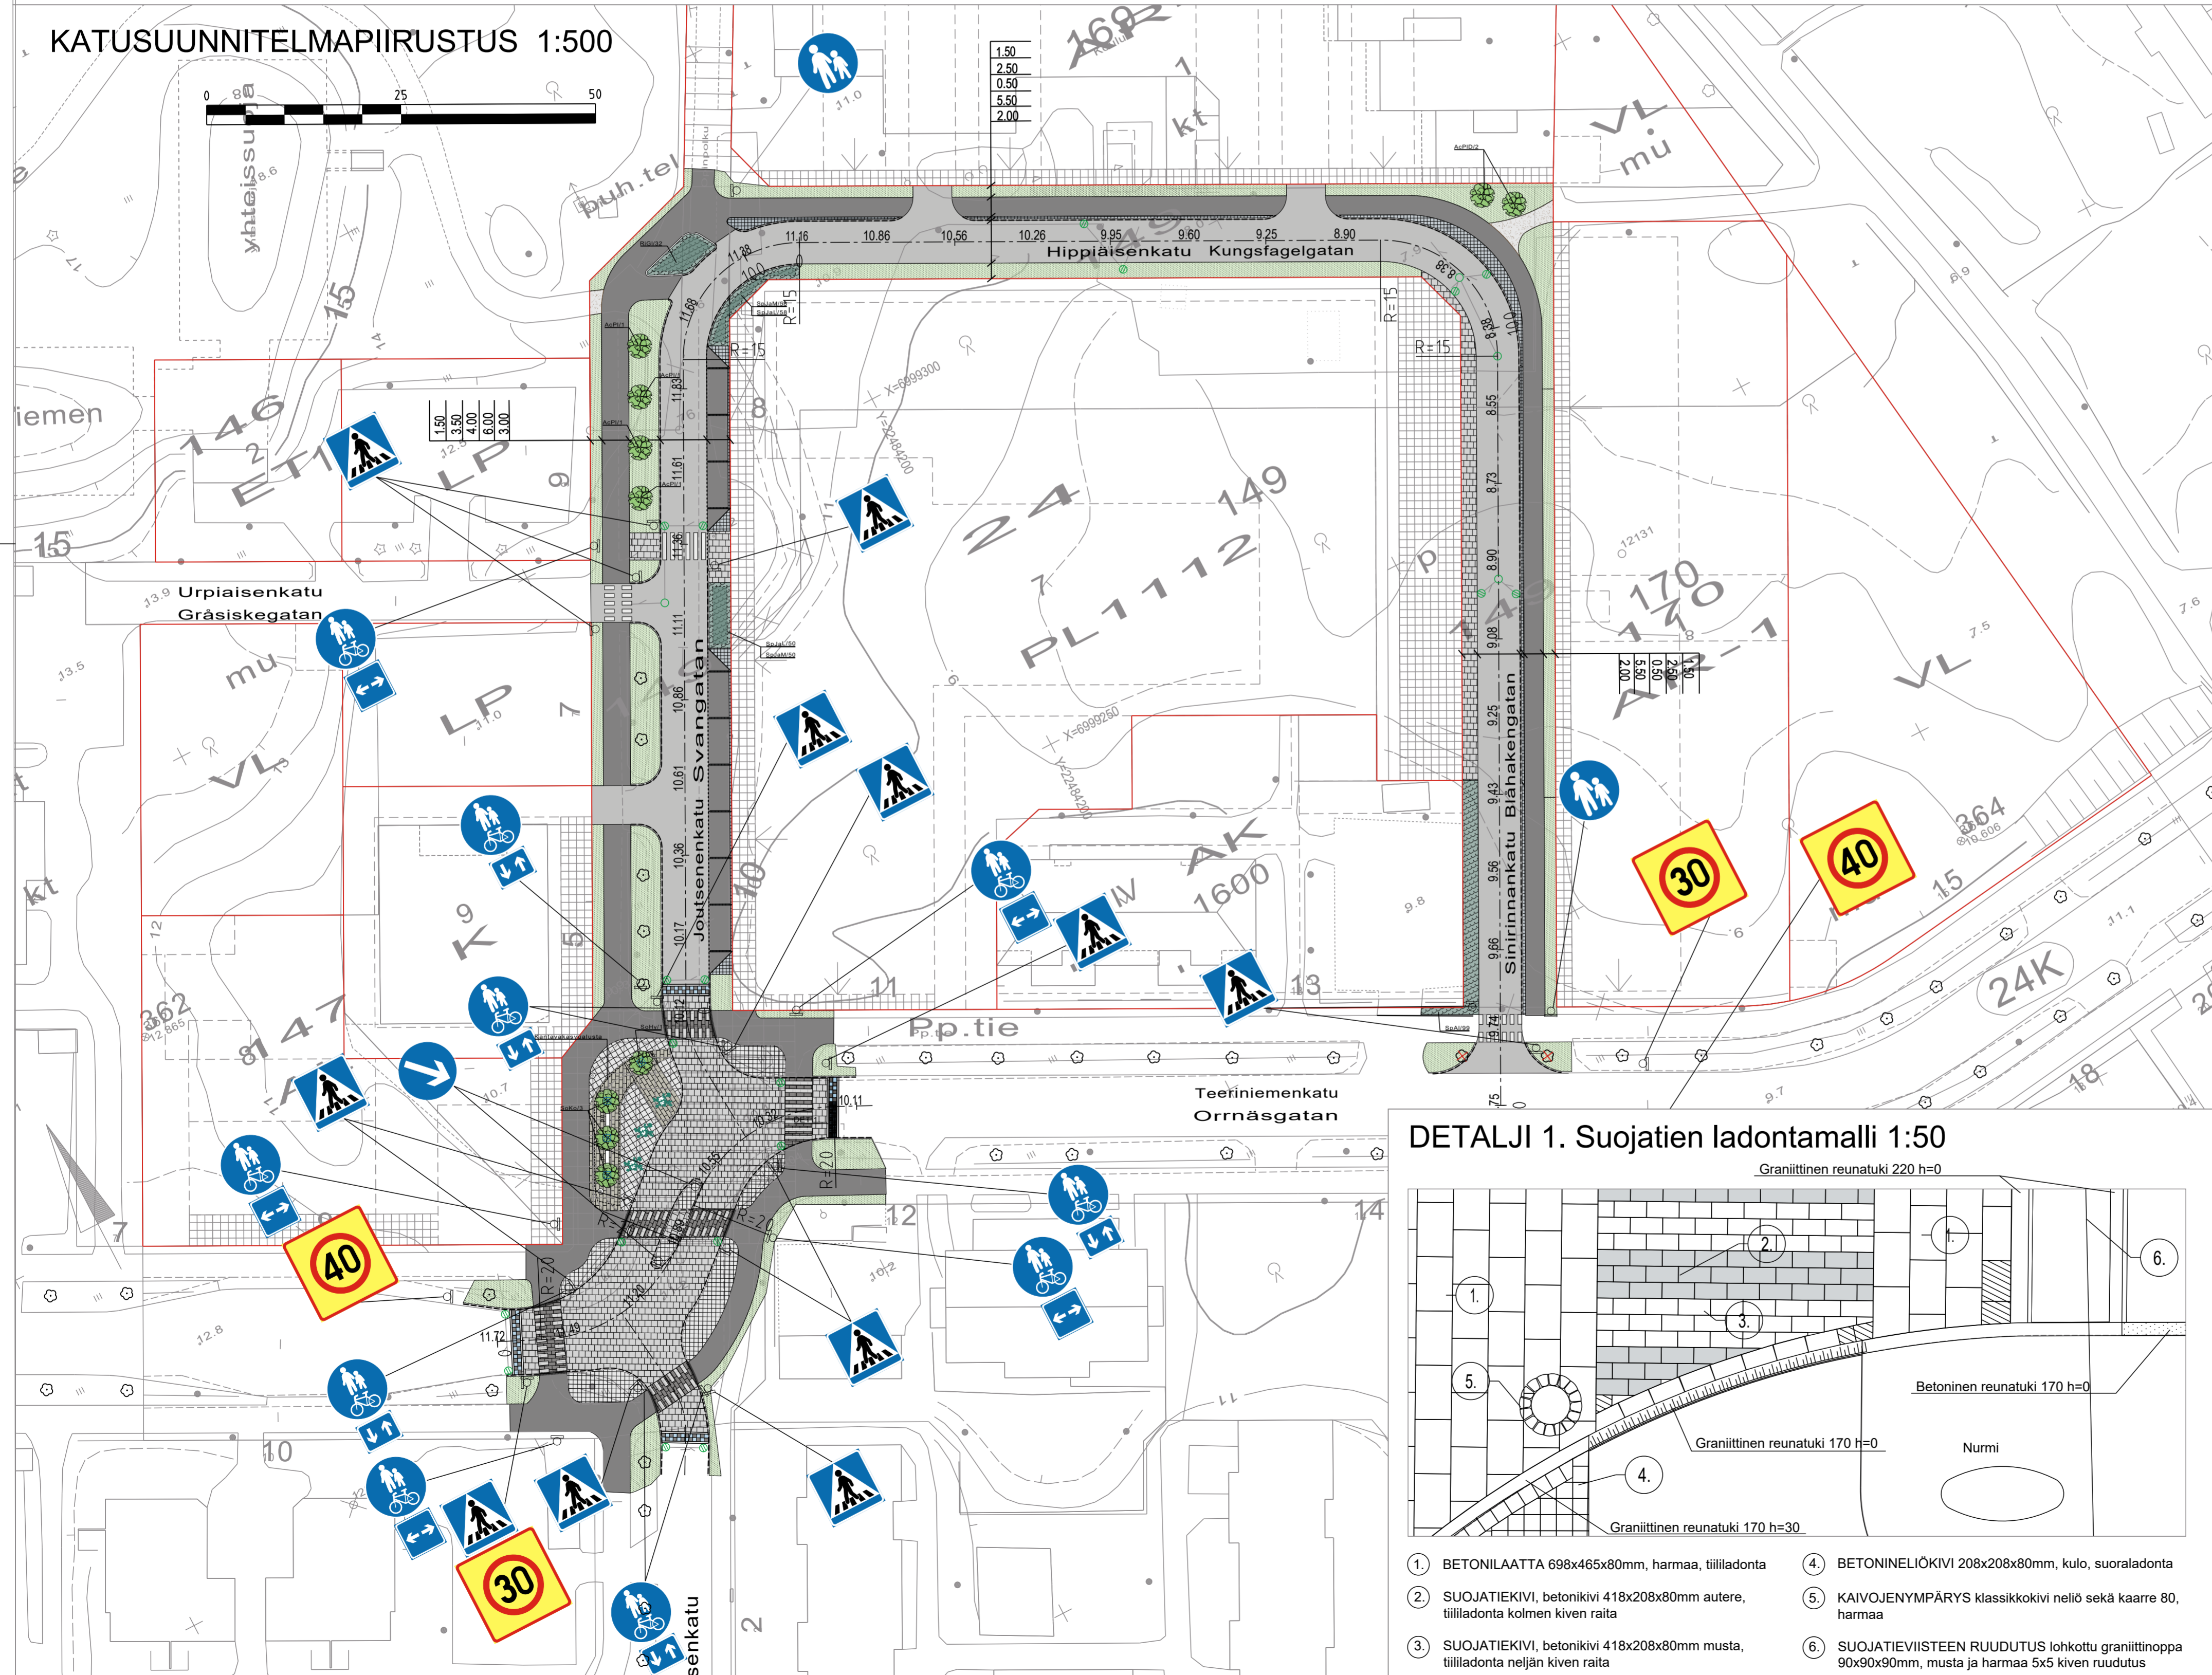

DETALJI 1. Suojatien ladontamalli 1:50

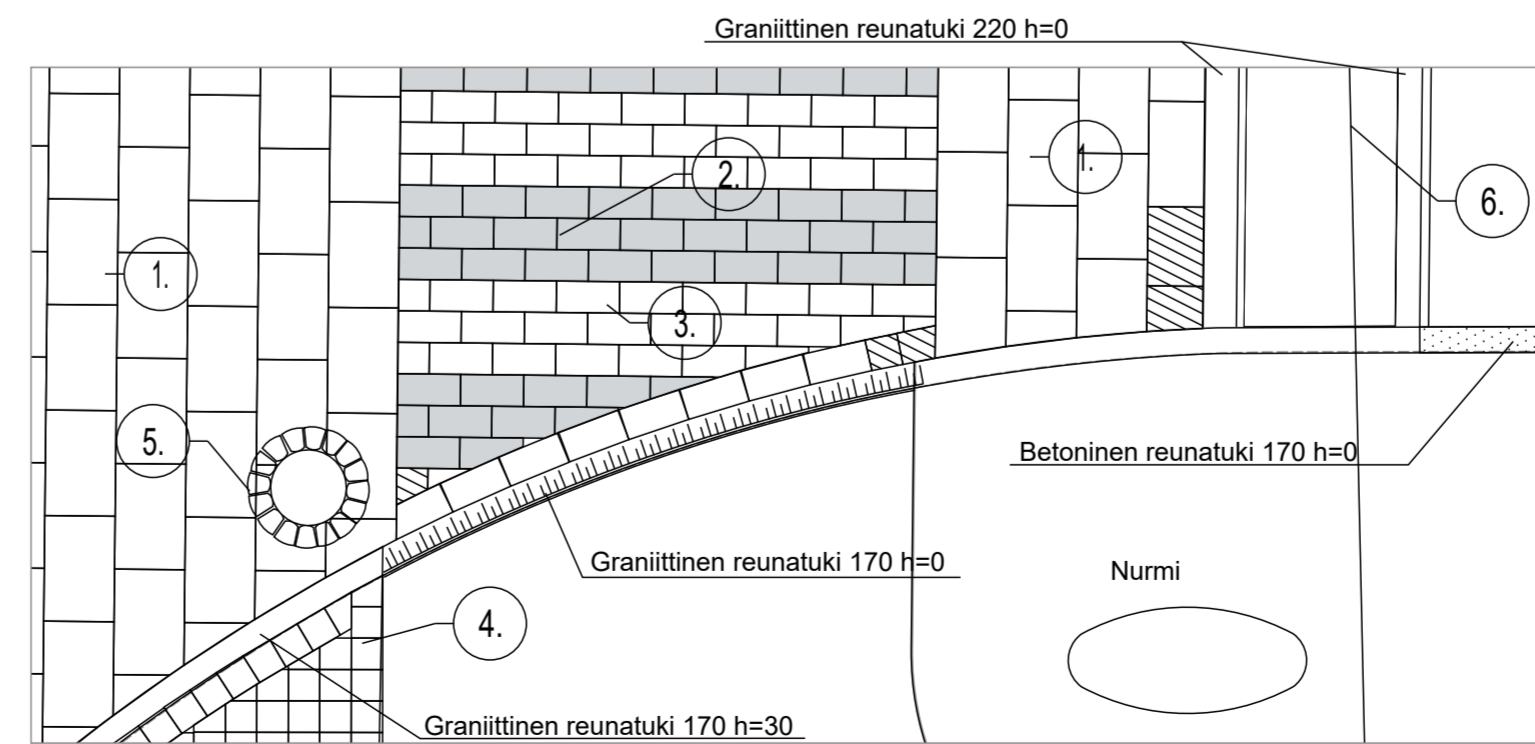

- BETONILAATTA 698x465x80mm, harmaa, tiililadonta
- SUOJATIEKIVI, betonikivi 418x208x80mm autere, tiililadonta kolmen kiven raita
- SUOJATIEKIVI, betonikivi 418x208x80mm musta, tiililadonta neljän kiven raita
- BETONINELIÖKIVI 208x208x80mm, kulo, suoraladonta
- KAIVOJENYMPÄRYS klassikkokivi neliö sekä kaarre 80, harmaa
- SUOJATIEVIISTEEN RUUDUTUS lohkottu graniittinoppa 90x90x90mm, musta ja harmaa 5x5 kiven ruudutus

KASVILUETTELO

PUUT	Nimi	Taimikoko rym
AcPI	Acer platanoides, metsävaahtera	rym 20-25
AcPID	Acer platanoides 'Drummondii', kirjovaahtera	rym 12-14
SoKo	Sorbus koehneana, heimipihlaja	rym 8-10
SoHy	Sorbus hybrida, suomenpihlaja	rym 8-10

PENSAAT	Nimi	Taimiväli cm
RiGI	Ribes glandulosum, lamoherukka	90
SpJaL	Spiraea japonica 'Little Princess', keijuangervo	50
SpJaM	Spiraea japonica 'Manon', tummakeijuangervo	50
SpAI	Spiraea alba 'Allikko', valkopajuangervo	80

Tasokoordinaatio ETRS-GK22
Korkeusjärjestelmä N2000

Muutos	Pvm.	Suunn.	Erityy
<p>Vaasan kaupungin tekninen virasto Kuntateknikka Vasa stads tekniska verk Kommunteknik</p>			
<p>WSP Yrityksentie 10 90230 Oulu, puh. 0207 864 12</p>		<p>SUUNN. JTa</p> <p>SUHDE SKALA 1:500 1:100 1:50</p> <p>PIIR.N:o RITN.nr K2-2</p>	
<p>Katusuunnitelma, Teeriniemi</p> <p>-Teeriniemenkatu -Joutsenenkatu -Hippiäisenkatu -Sinirinnankatu</p>			
Pvm.		hyväksytty	
<p>LIITT.PIIRR.N:o SÄMÄN.MED.RITN.nr HYVÄKS.GODK.</p>			