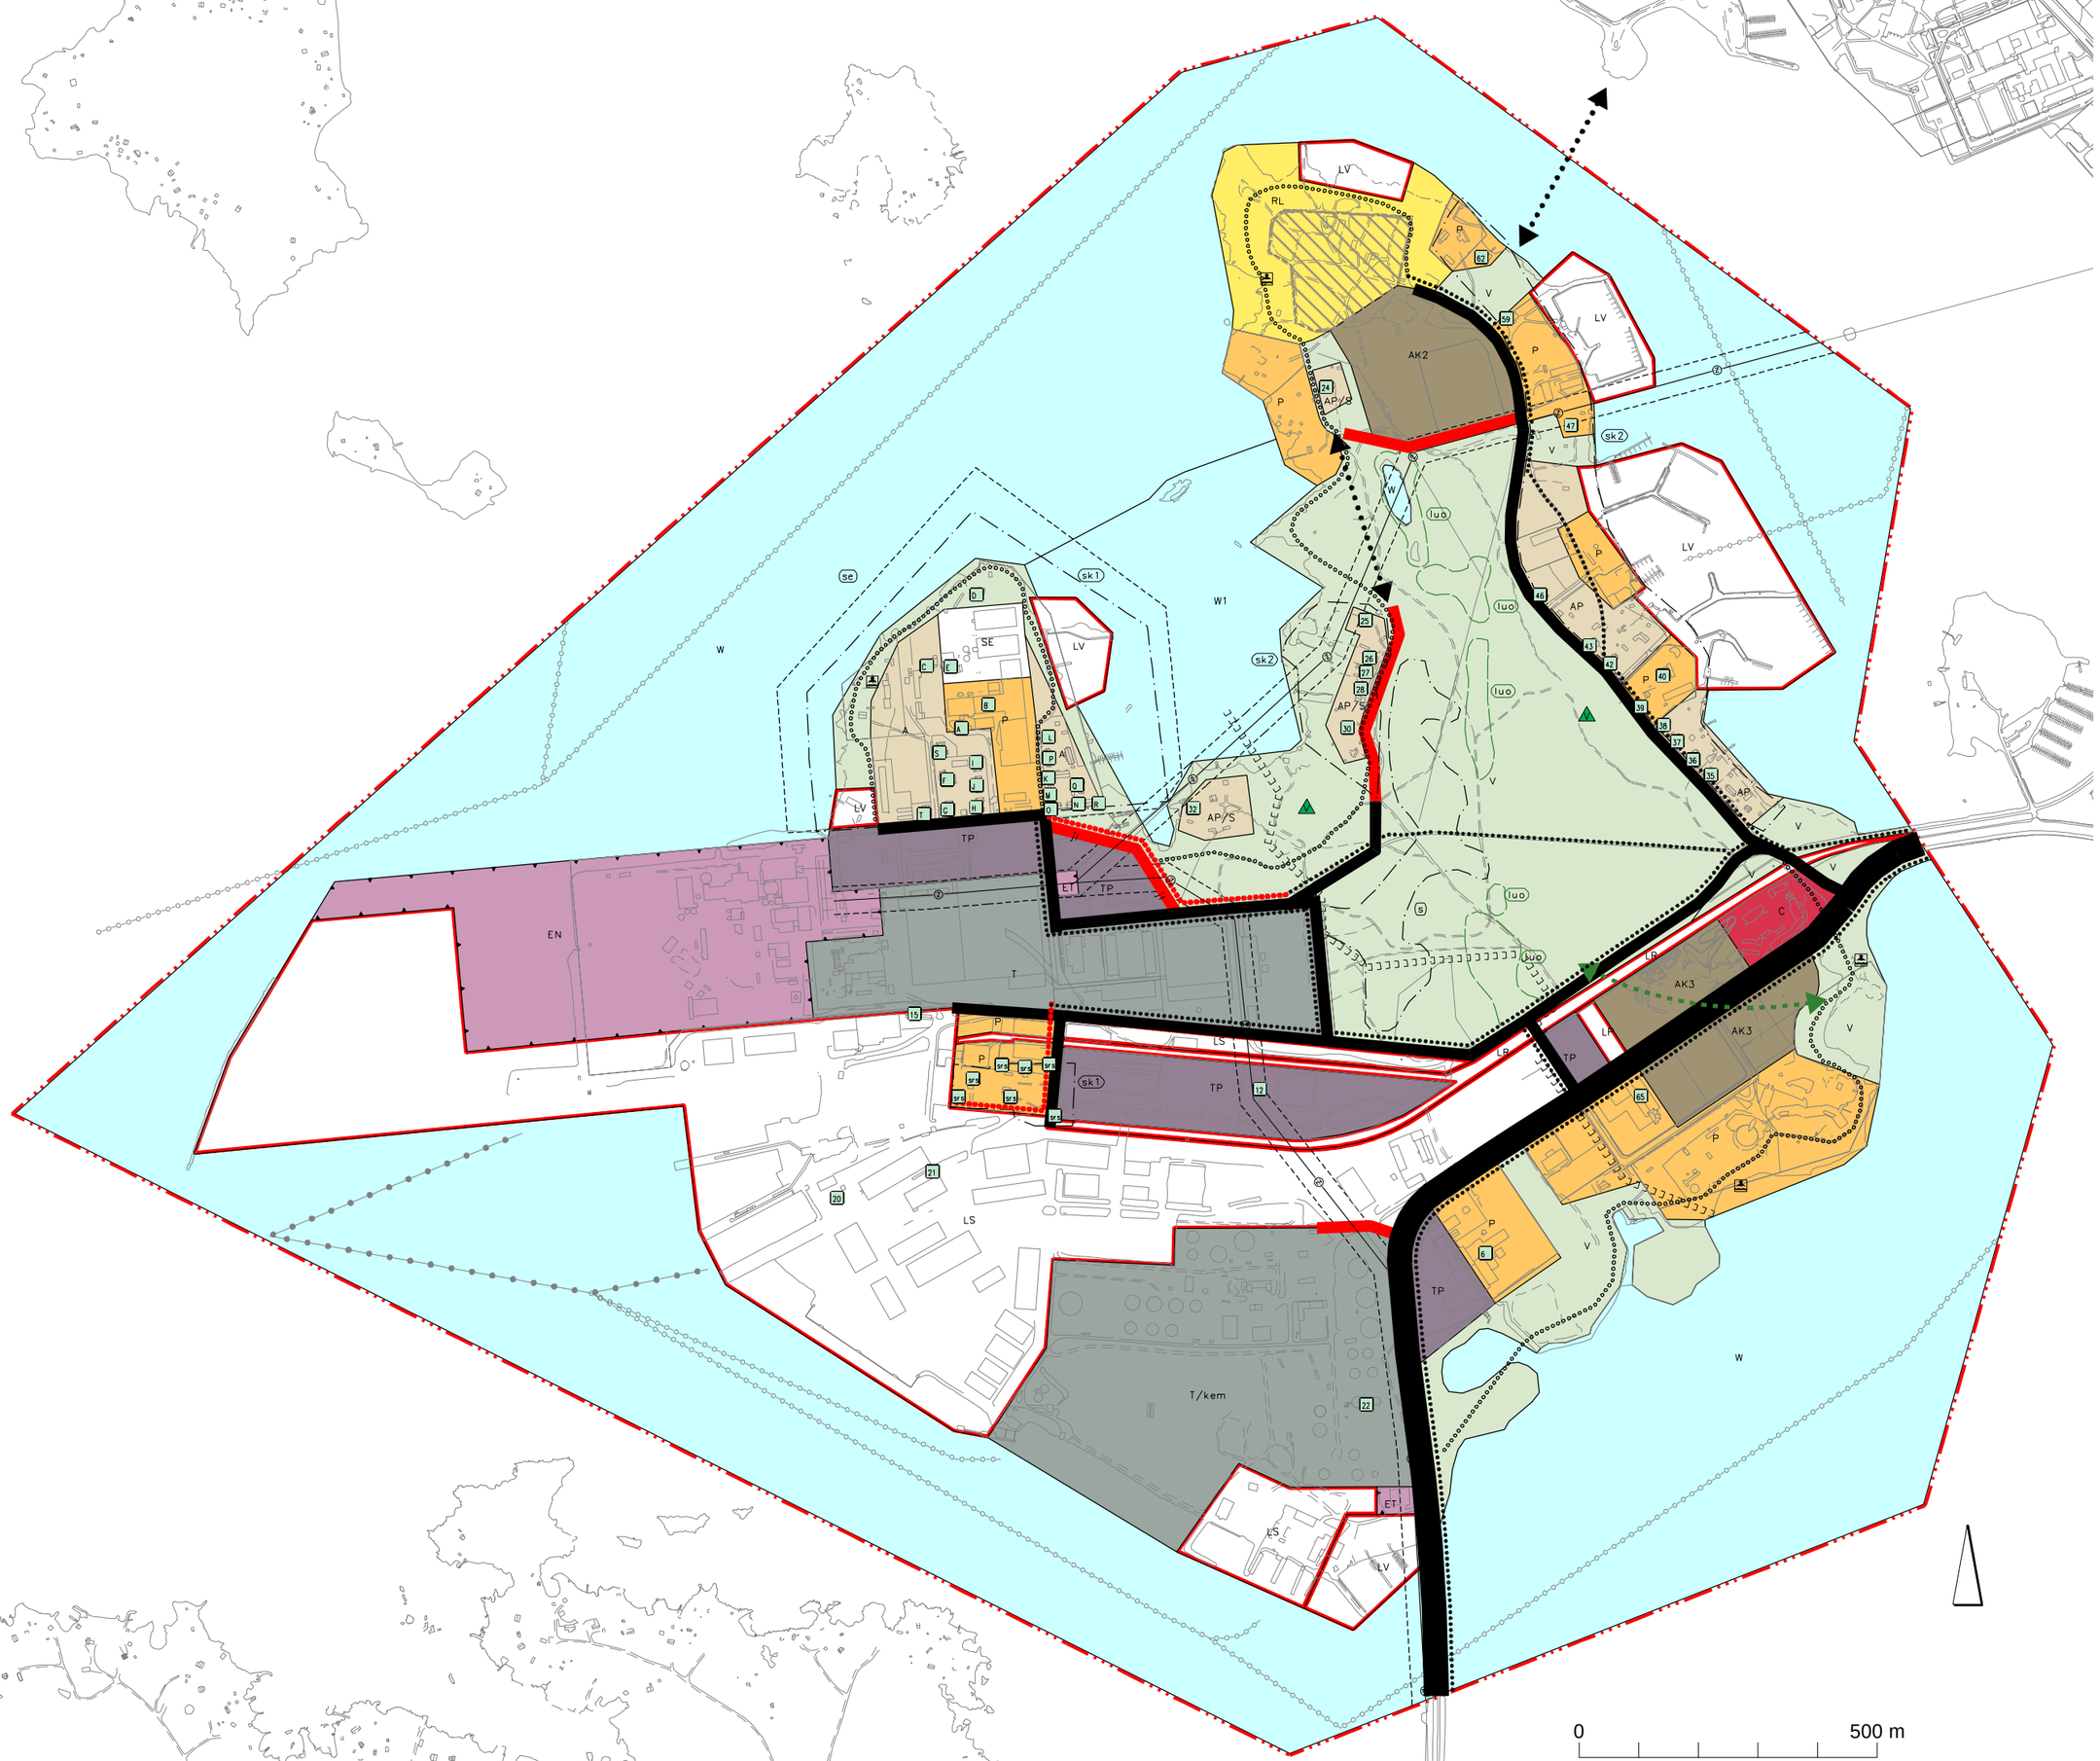
LV
RL
P
62
V
59
AK2
LV
P
24
AP/S
47
sk2
V
W
luo
W1
P
LV
se
sk1
SE
46
AP
43
42
P
40
39
38
37
36
35
AP
V
sk2
25
26
27
28
AP/S
30
luo
32
AP/S
luo
S
C
LR
AK3
AK3
V
LR
TP
65
P
TP
ET
TP
EN
T
15
P
P
sk1
LS
TP
12
LR
TP
21
20
LS
P
6
V
TP
T/kem
22
W
ET
LS
LV
0
500 m