

Päällysrakenne  
Putkien perustamistapa  
Kaivantokaltevuus/tuenta

Matka


Kaltevuus / pyörityssäde




Tasausviivan korkeus

Maanpinnan korkeus

Kaarevuus

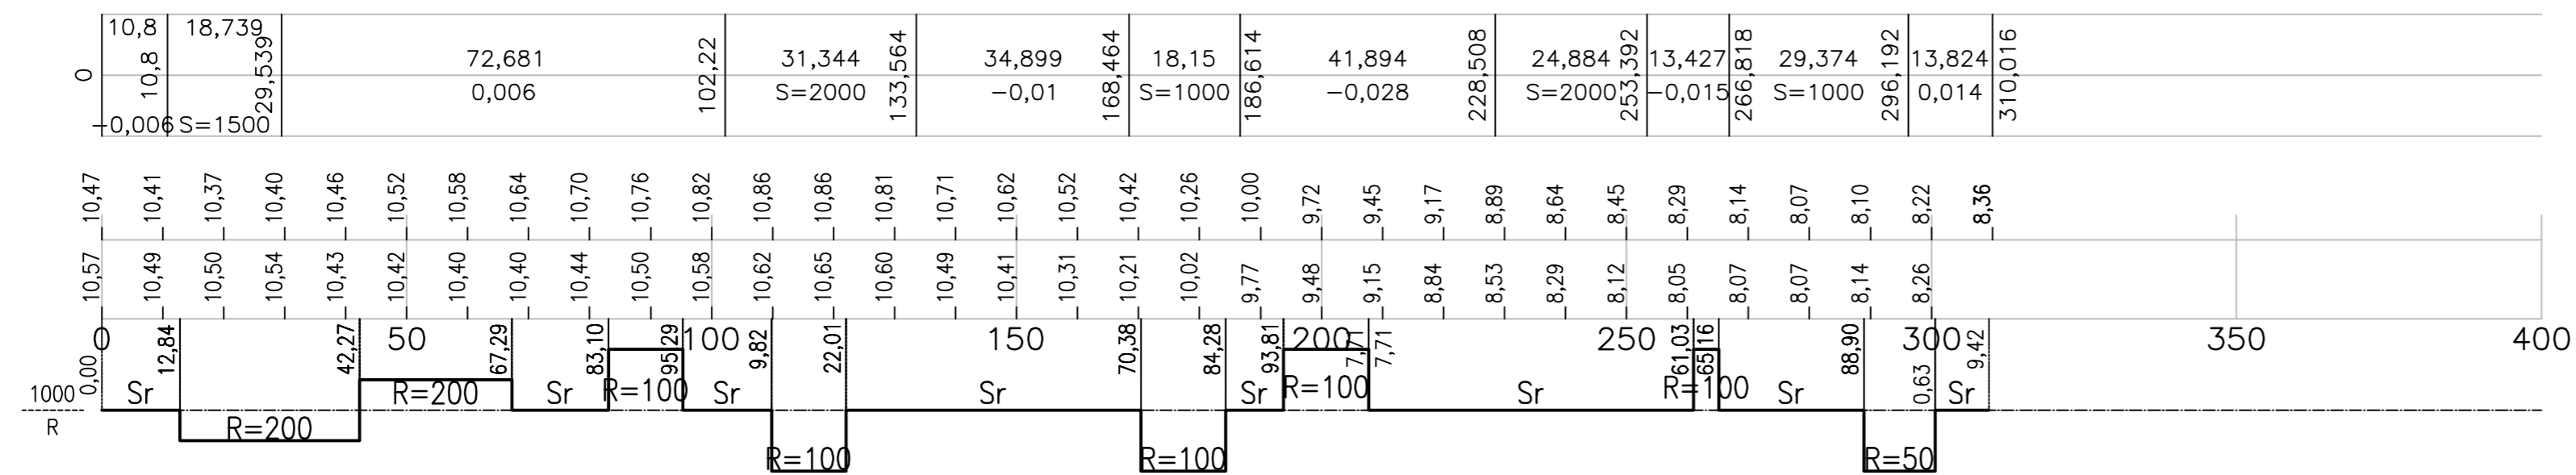Ajoradan sivukaltevuus

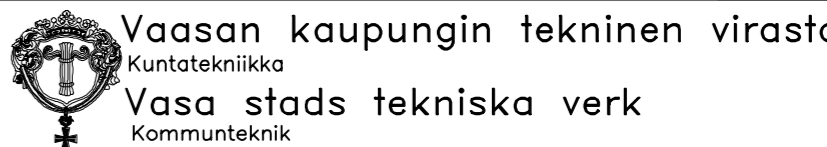

MERKKI MÄRKE	MUUTOS ÄNDRING	PVM DATUM	SUUNN. PLAN.	TARK. GRANSK.
Tasokoordinaatisto: ETRS-GK22 Korkeusjärjestelmä: N2000				
		HYVÄKS. GODK.		
		TARK. GRANSK.		
		Vaasan Vesi Vasa Vatten		
		LIIK.SUUN. TRAFIKPLAN.		
		SUUNN. PLAN.	15.11.2022	AEL / HRO
<b>VÖYRINKAUPUNKI</b> Sepänkyläntie välillä Klemettilänraide - Meijerinkatu Pituusleikkaus, Sepänkyläntie		SUHDE SKALA	1:1000 / 1:100	PIIR.n:o RITN.nr
Katusuunnitelma				a-2235/402
		LIITT.PIIRR.n:o SAMMANH.MED	RITN.nr	
		HYVÄKS. GODK.		