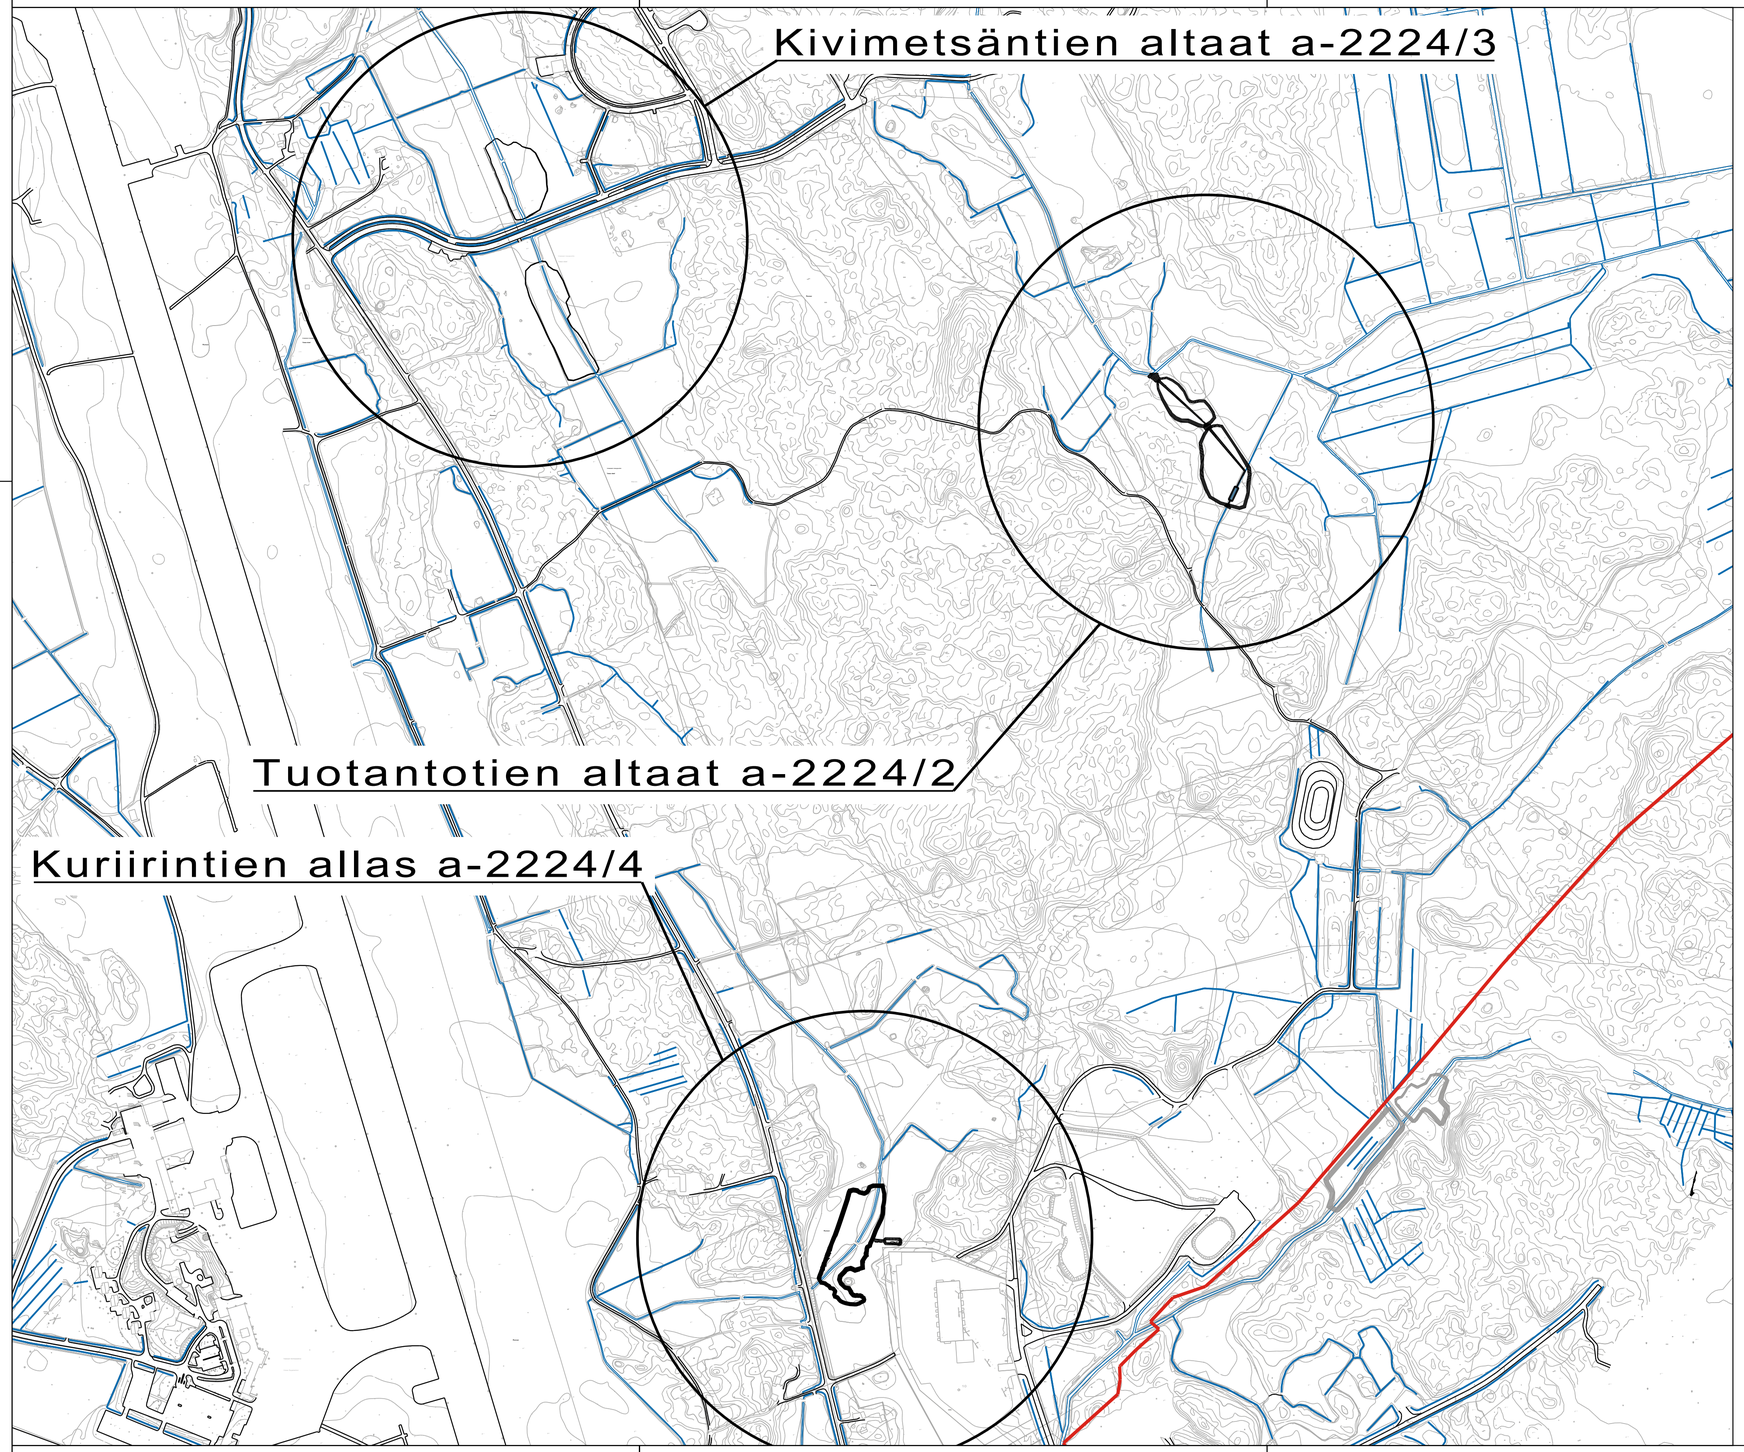

Kunnanraja

Tasokoordinaatisto ETRS-GK22. Korkeusjärjestelmä N2000

Muutos	Pvm.	Suunn.	Erittely

Vaasan kaupungin tekninen virasto
Kuntatekniikka
Vasa stads tekniska verk
Kommunteknik

WSP
Yrttipellontie 10
90230 Oulu, puh. 0207 864 12

HYVÄKS. GODK.		
TARK. GRANSK.		
Vaasan Vesi Vasa Vatten		
TARK.		S. Tammela
SUUNN.		R. Sanaksenaho

Laajametsä
Hulevesien hallintasuunnitelma
Altaiden sijaintikartta

SUHDE SKALA 1:5000

PIIR.n:o RITN.nr a-2224/1

LIITT.PIIRR.n:o SAMMANH.MED RITN.nr

HYVÄKS. GODK.

Pvm. 10.11.2022 **hyväksytty**