
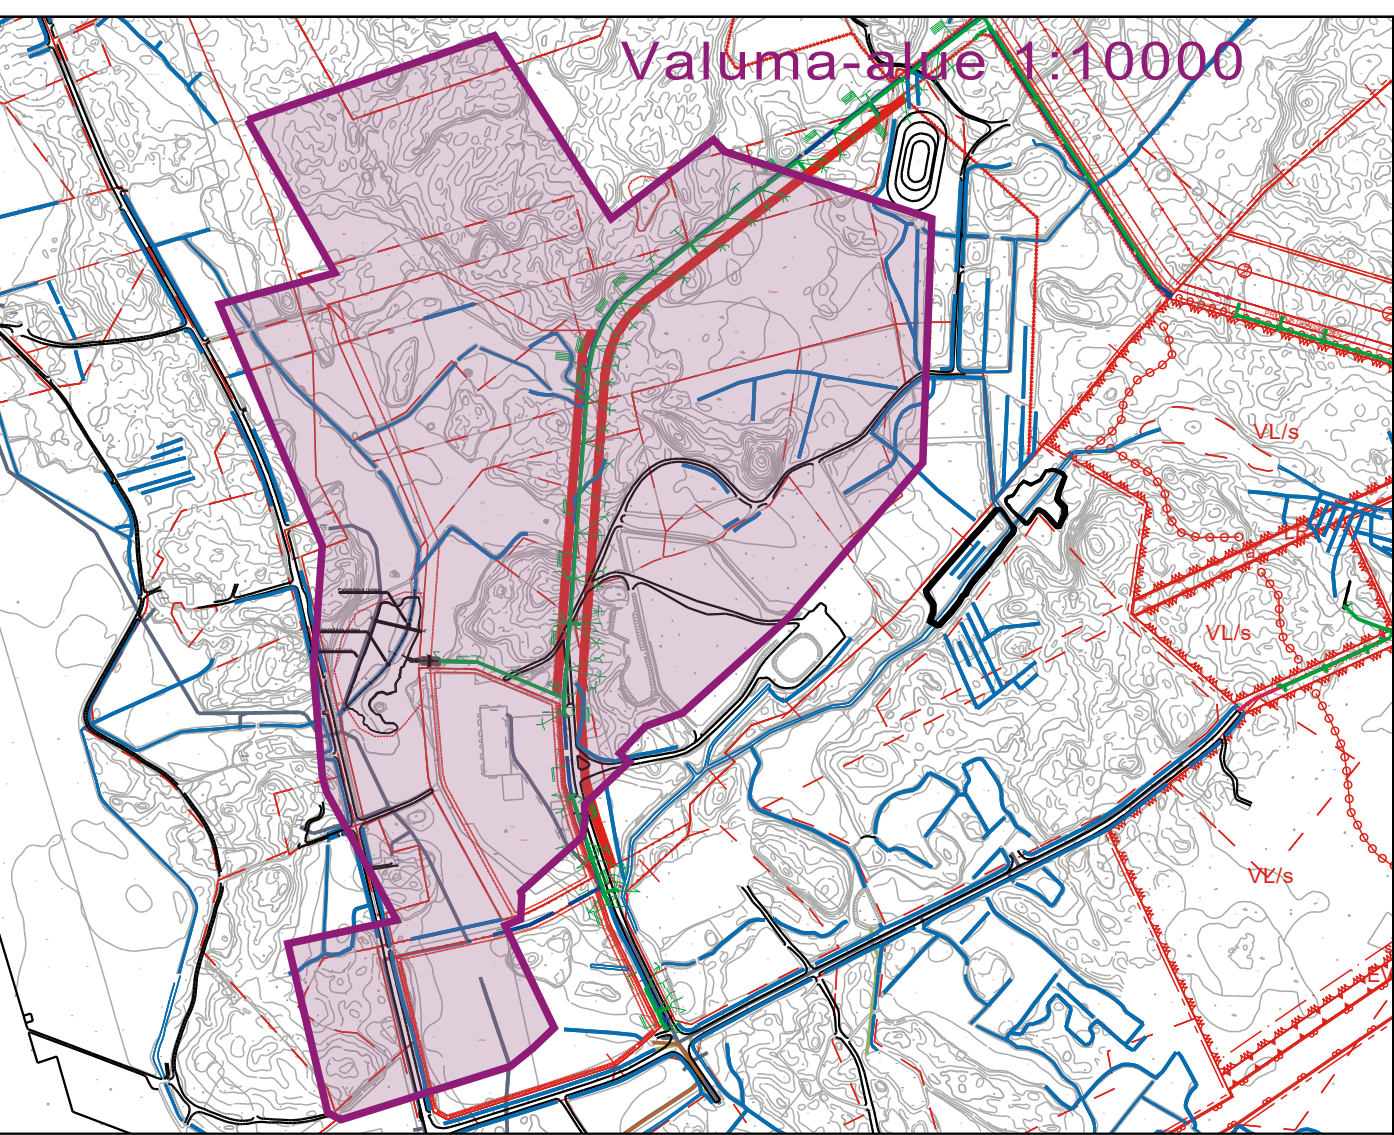
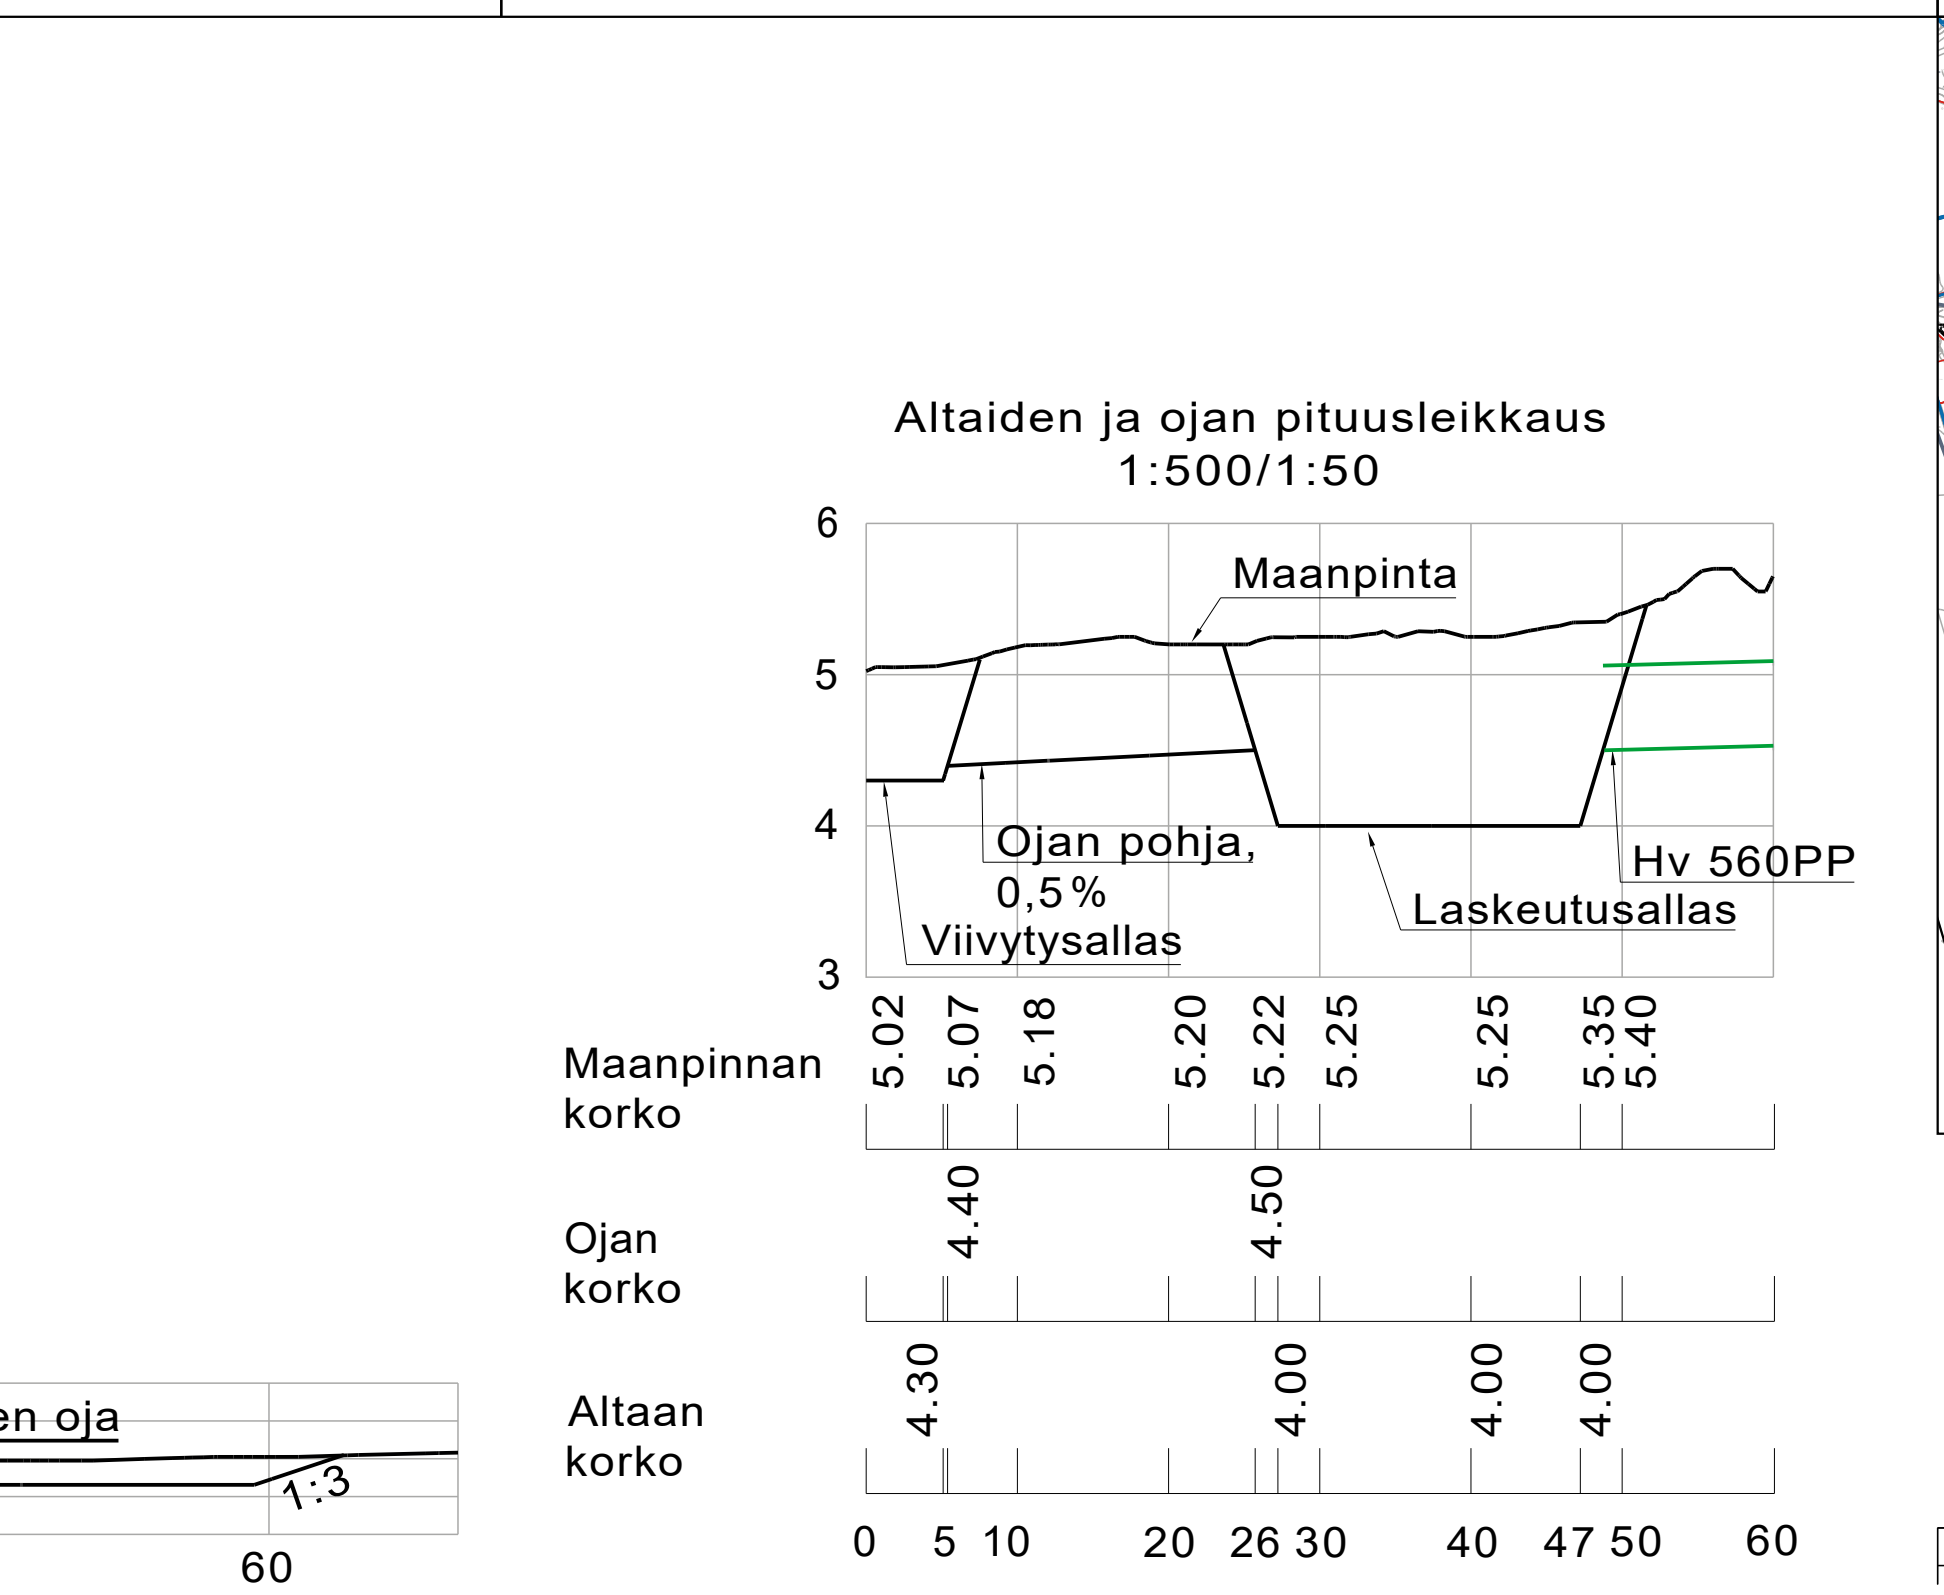
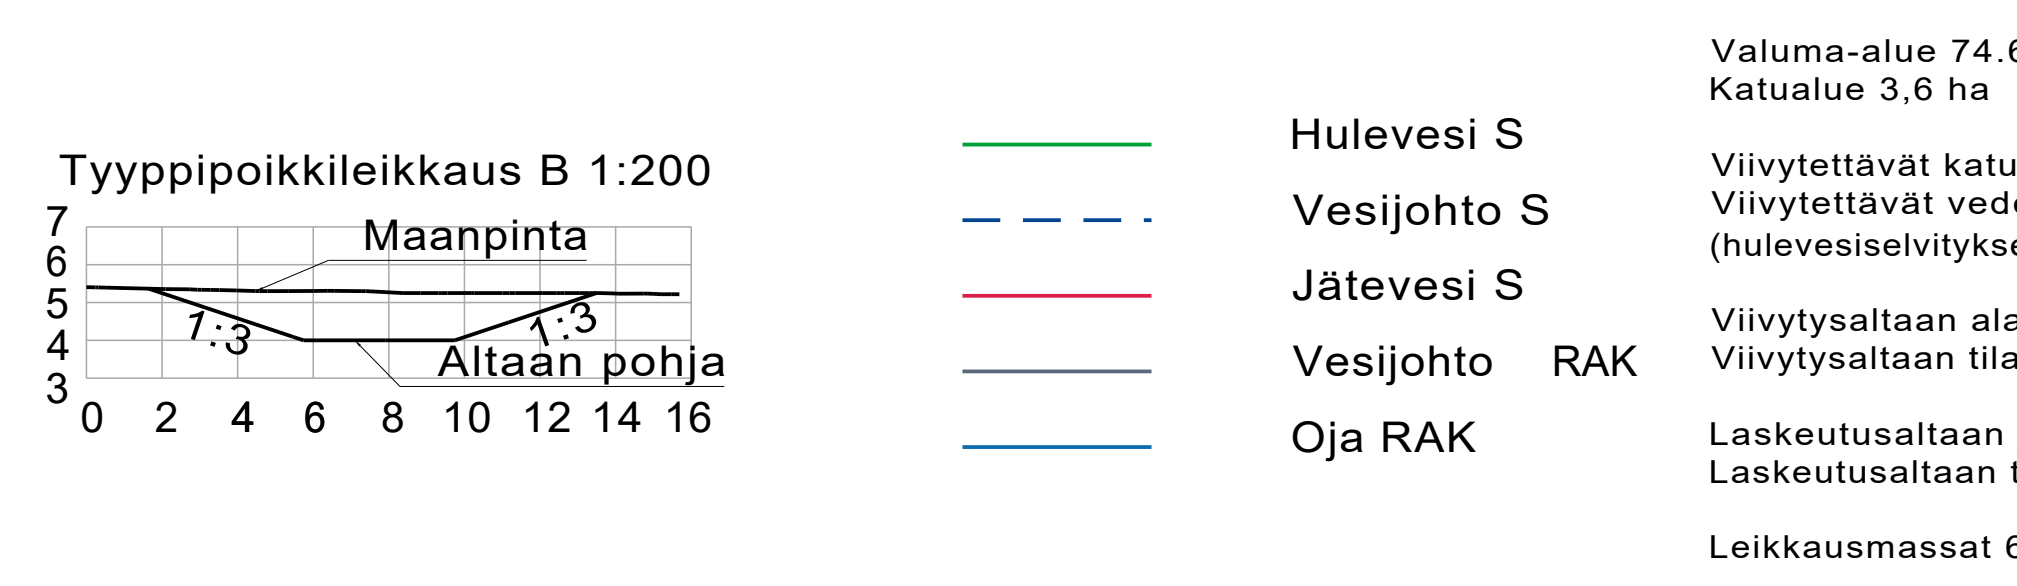
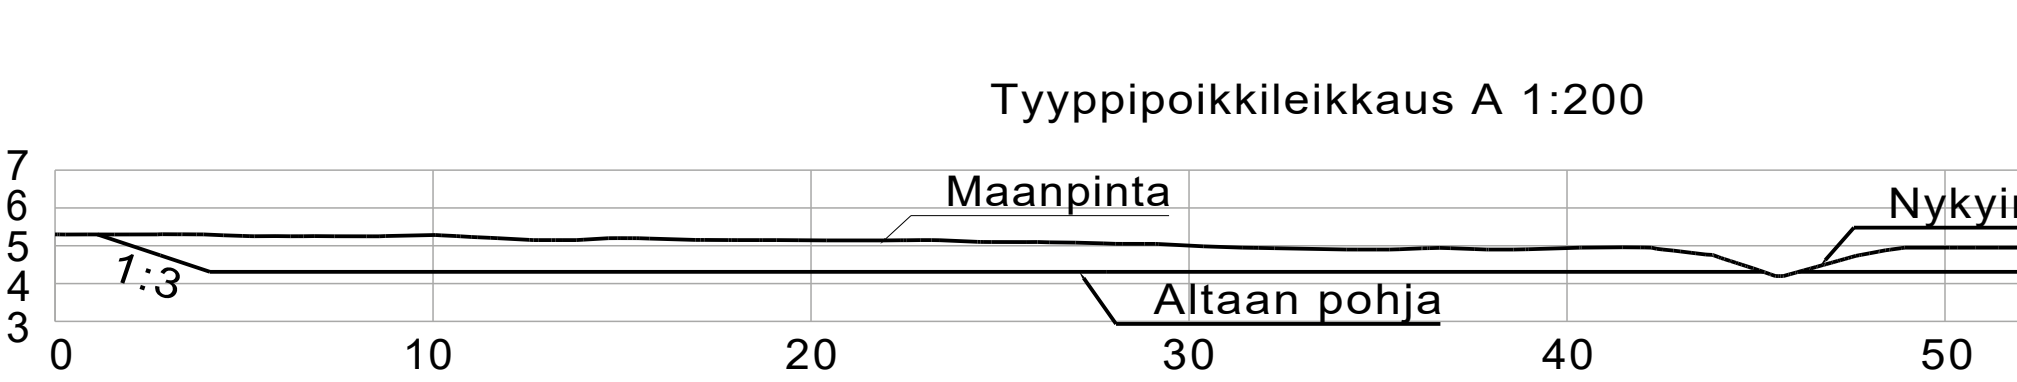
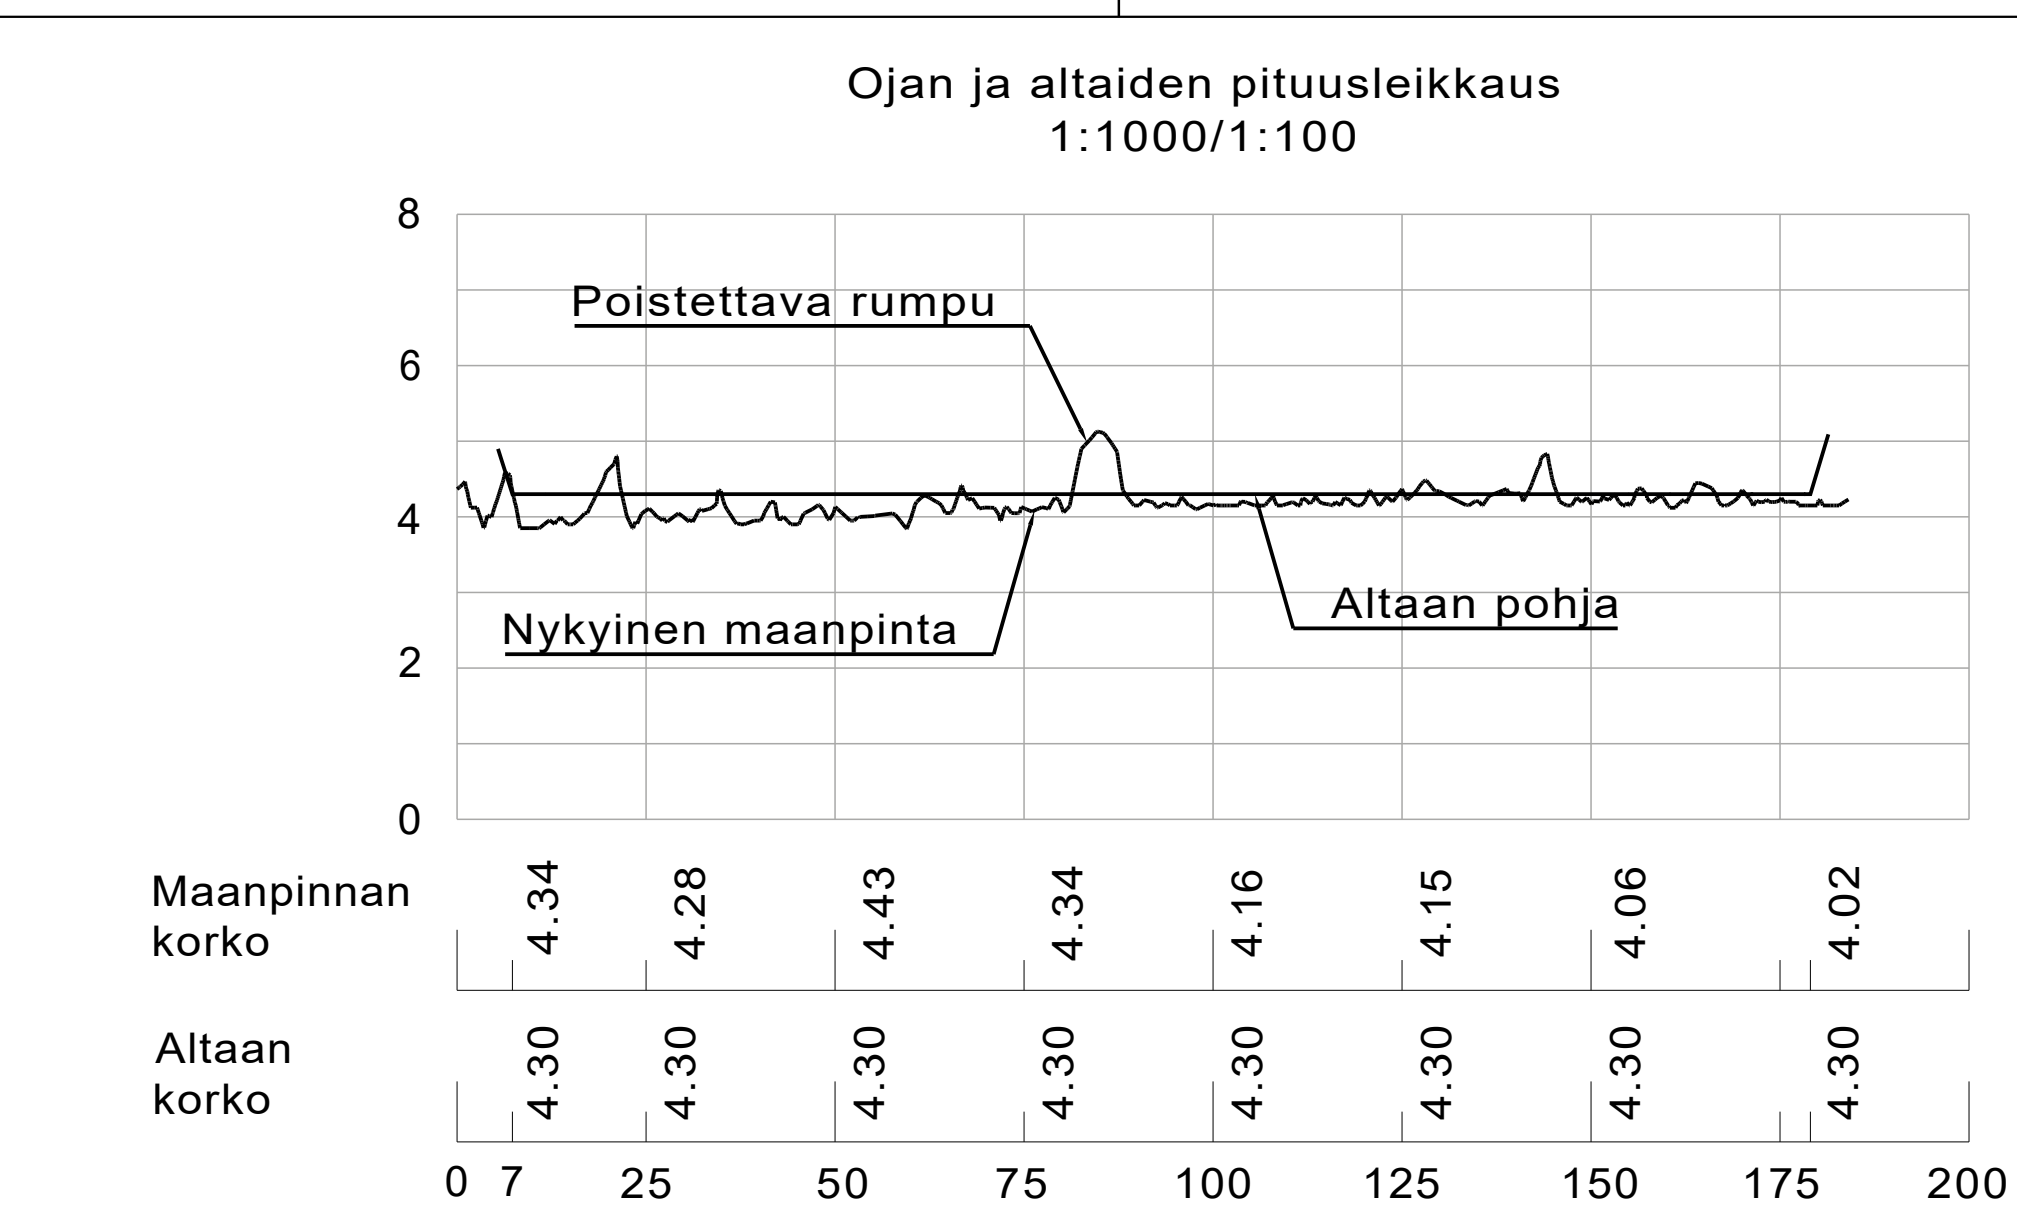


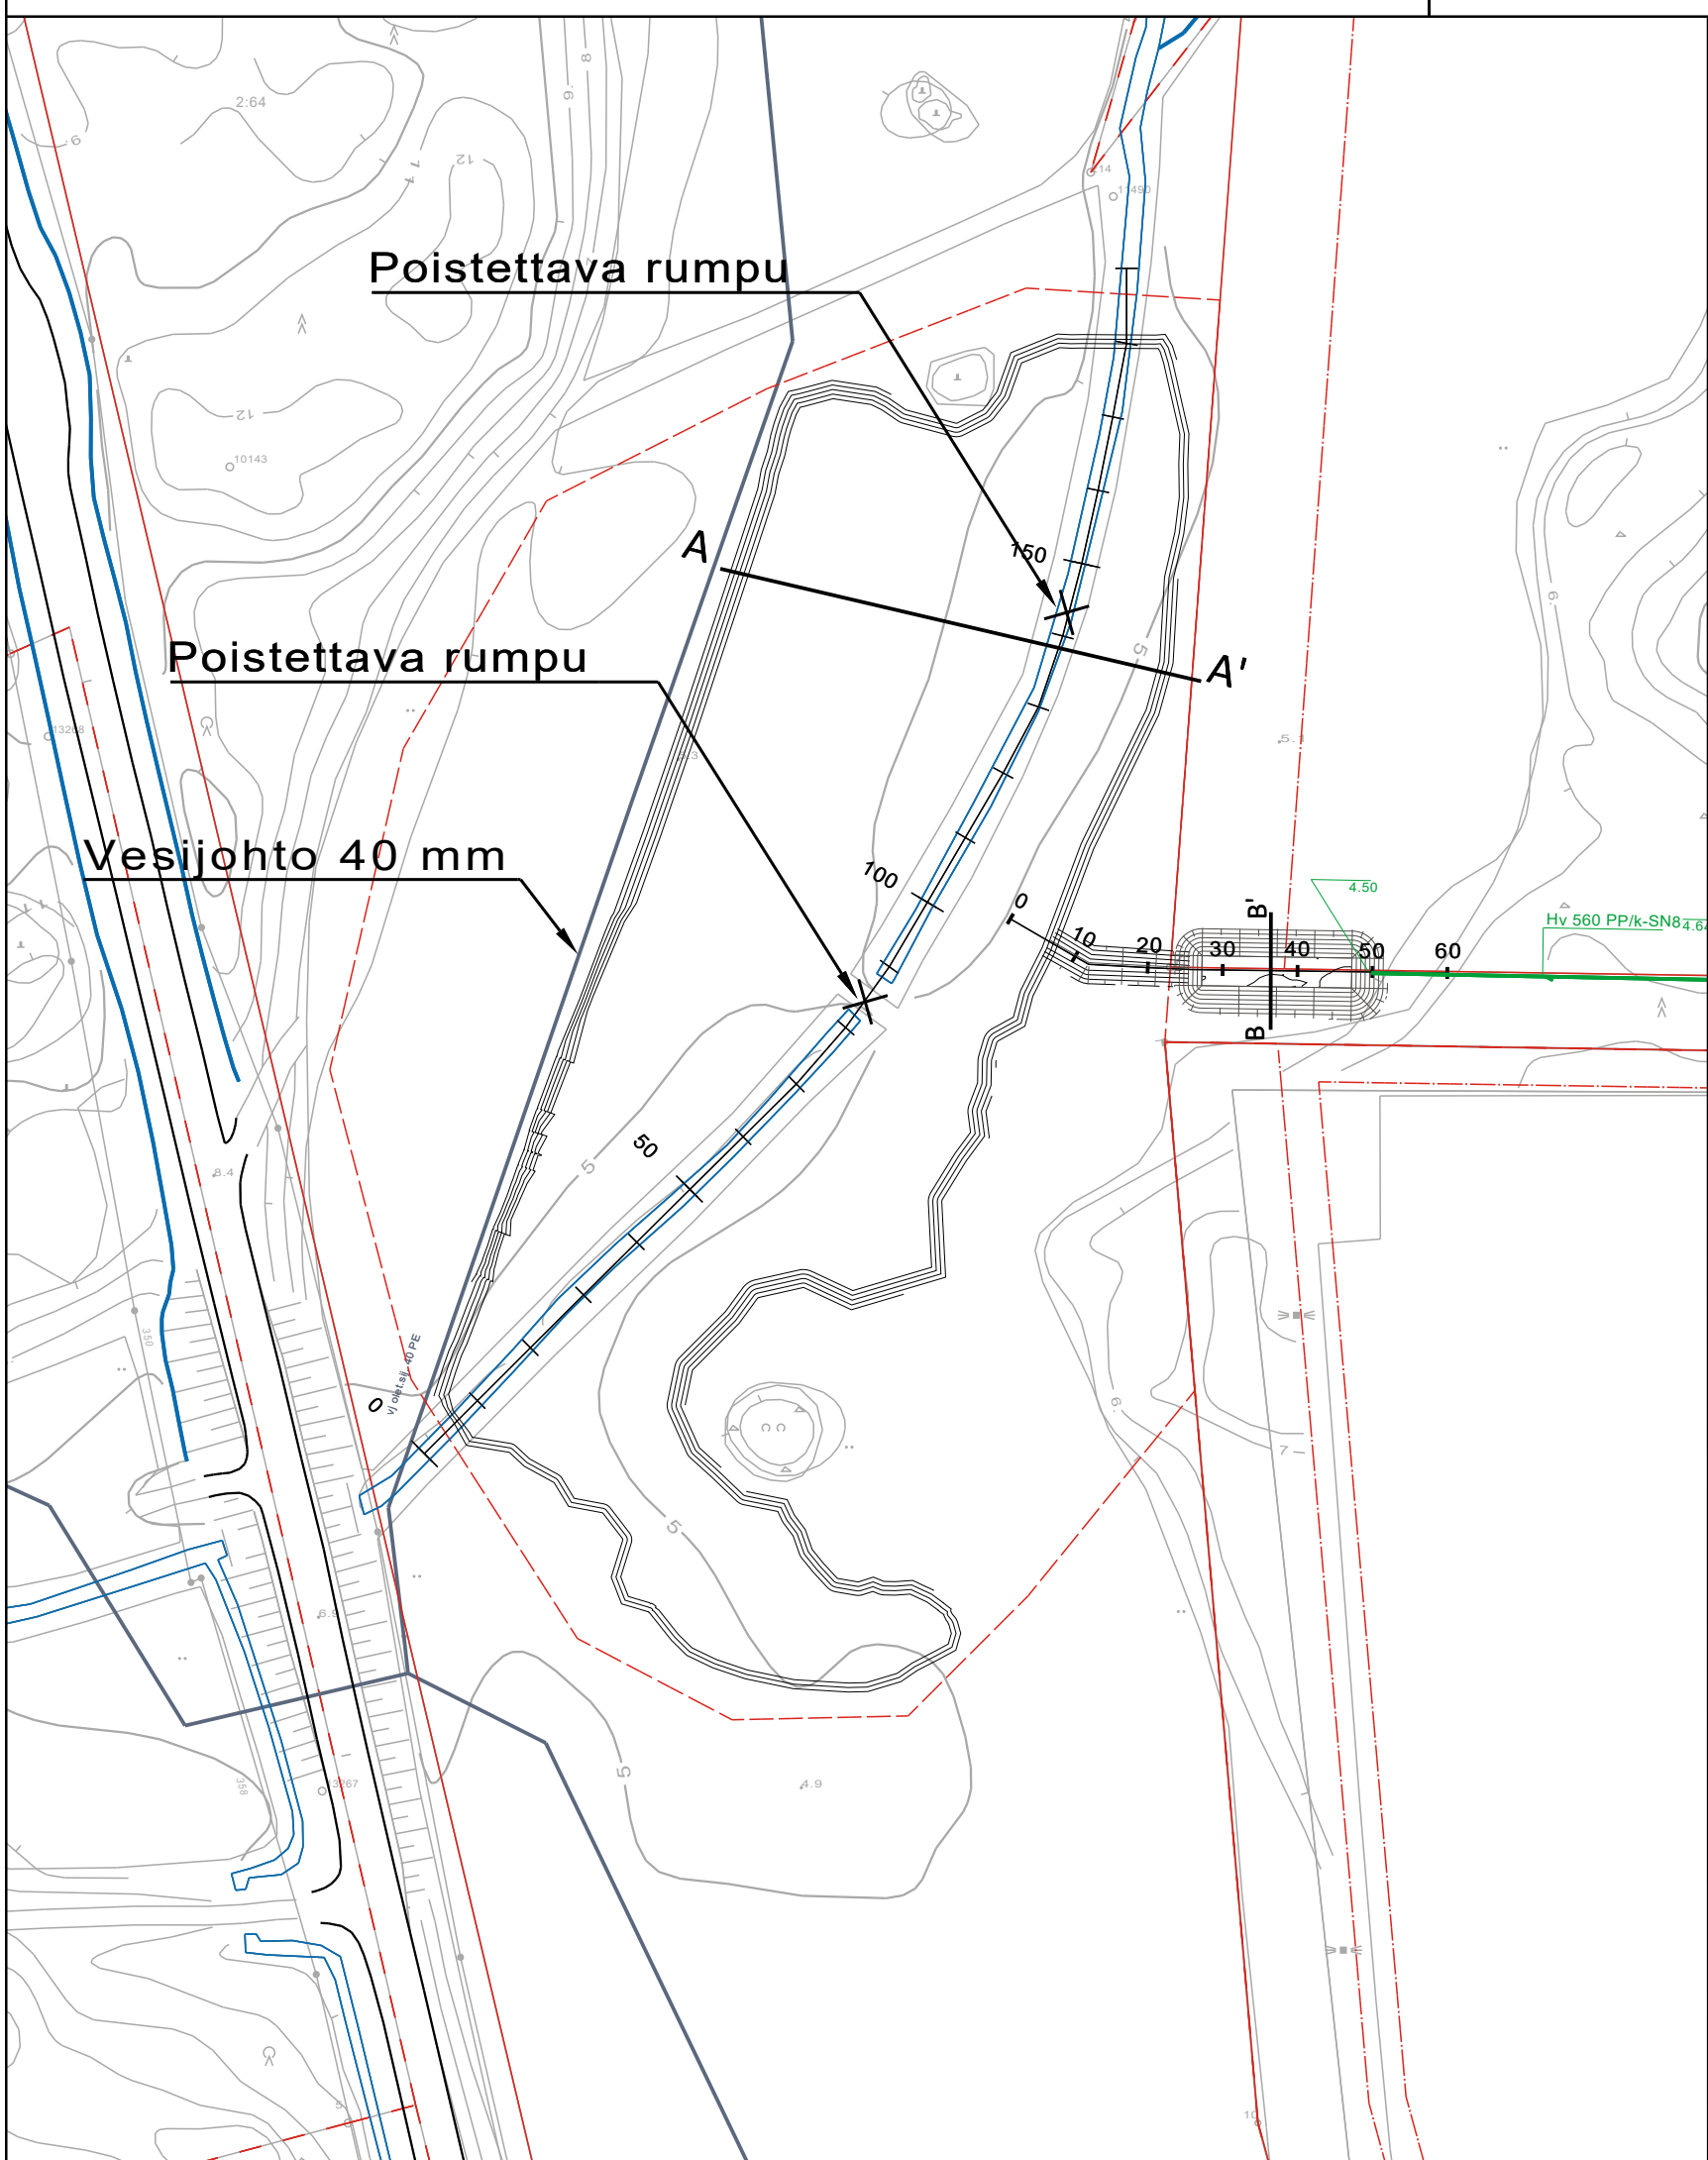

Tasokoordinaatisto ETRS-GK22. Korkeusjärjestelmä N2000			
Muutos	Pvm.	Suunn.	Erittely
		Vaasan kaupungin tekninen virasto Kuntateknikka Vasa stads tekniska verk Kommunteknik	
		WSP Yrityspellontie 10 90230 Oulu, puh. 0207 864 12	
Laajametsä Hulevesien hallintasuunnitelma Kuriirintien allas		SUHDE SKALA 1:1000	
Pvm. 10.11.2022		hyväksytty	
		HYVÄKS. GODK. TARK. GRANSK. Vaasan Vesi Vasa Vatten	
		S. Tammela R. Sanaksenaho	
		PIIR.n:o RITN.nr a-2224/4	
		LIITT.PIIRR.n:o SAMMANH.MED RITN.nr	