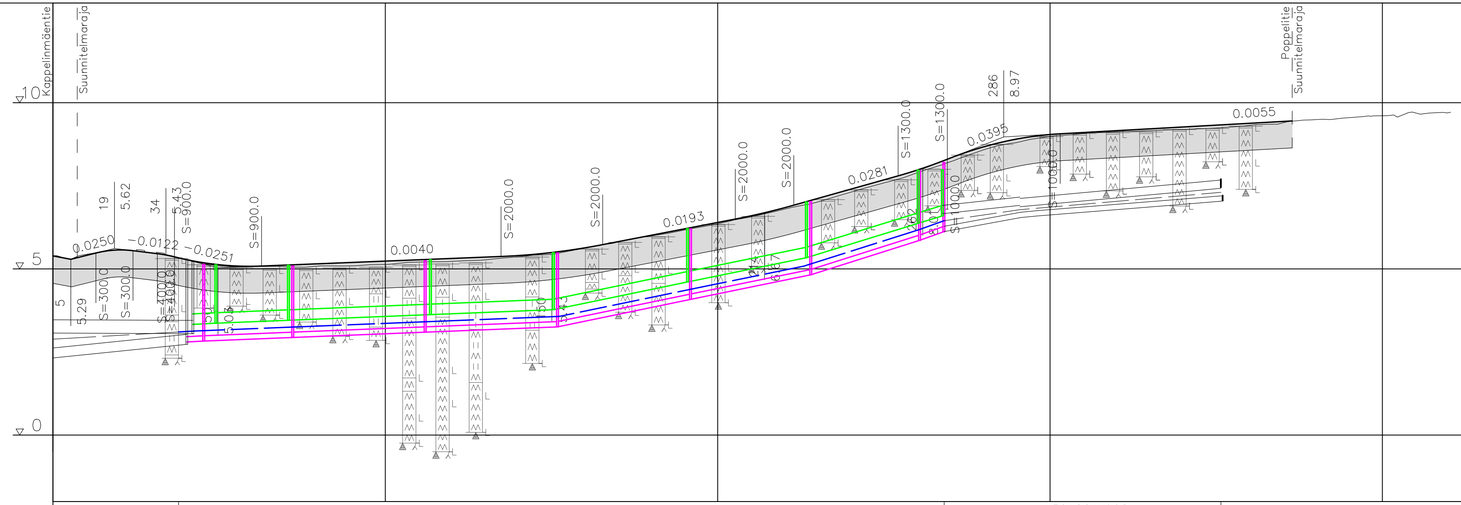

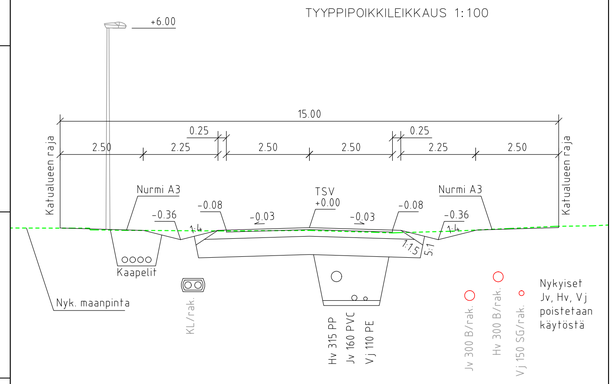

Rakenne	
AB 16/150	60 mm
Kantava kerros KaM 0...32	200mm
Jakava kerros KaM 0...64	550mm
Suodatinkangas	N3
Yhteensä	810 mm

VESIJOHTO, laen korkeus
putken mitat ja laatu

vj 150 SG 1968
sujutetaan 110 PE

110-10 PEH

vj 150 SG 1968
sujutetaan 63 PE
vj 63 PE 1993

Paalu

SADEVESIVIEMÄRI, sisäpohjan korkeus
putken mitat ja laatu

hv 400 B 1968
sujutetaan 315 PP

3.33 3.37 3.37 | 3.45 3.45 | 3.62 3.62 | 3.77 3.77 | 4.61 4.61 | 5.34 5.34 | 6.37 6.37 6.60

315 PP/k | 315 PP/k | 315 PP/k | 315 PP/k | 315 PP/k | 315 PP/k | 315 PP/k

hv 250 PE 1993

Paalu, kaivoväli ja kaltevuus

40 49 9.05/0.0040 | 72 21.85/0.0040 | 114 42.73/0.0040 | 151 36.99/0.0040 | 191 40.36/0.0207 | 227 35.77/0.0204 | 260 268 33.62/0.0308 | 22.20/0.0272

JÄTEVESIVIEMÄRI, sisäpohjan korkeus
putken mitat ja laatu

jv 300 B 1968
sujutetaan 250 PVC

2.80 2.83 2.83 | 2.94 2.94 | 3.10 3.10 | 3.26 3.26 | 4.08 4.08 | 4.82 4.82 | 5.86 5.86 6.12

160 M/k-T8 | 160 M/k-T8 | 160 M/k-T8 | 160 M/k-T8 | 160 M/k-T8 | 160 M/k-T8 | 160 M/k-T8 | 160 M/k-T8

jv 160 PVC 1993

Paalu, kaivoväli ja kaltevuus

40 45 6.91/0.0040 | 72 26.90/0.0040 | 112 39.83/0.0040 | 152 39.82/0.0040 | 192 40.01/0.0207 | 228 36.19/0.0204 | 261 268 32.74/0.0317 | 8.27/0.0317

Putkien perustamistapa

Tasauskerros KaM 0...16 150mm

Päällysrakenne

Matka

Kaltevuus/Säde

Tasausviivan korkeus

5.39 5.40 5.57 5.48 5.28 5.12 5.08 5.11 5.15 5.19 5.23 5.27 5.31 5.35 5.40 5.49 5.63 5.82 6.01 6.20 6.40 6.60 6.84 7.12 7.40 7.68 7.97 8.34 8.67 8.91 9.04 9.10 9.16 9.21 9.27 9.33 9.38 9.44 9.49

Paalutus

0 50 100 150 200 250 300 350 R=80 400 450

Kaarevuus

Sivukaltevuus

Tasokoordinaatisto: ETRS-GK22
Korkeusjärjestelmä: N2000

Vaasan kaupungin tekninen virasto
Kuntatekniikka
Vasa stads tekniska verk
Kommunteknik

HYVÄKS. GODK.
TARK. GRANSK.
Vaasan Vesi Vasa Vatten
LIIK.SUUN. TRAFIKPLAN.
SUUNN. PLAN. JK

HAAPANIEMI

Pyökkitie

Pituusleikkaus

SUHDE SKALA 1:1000/100

PIIR.n:o RITN.nr a-2236/2

LIITT.PIIRR.n:o SAMMANH.MED RITN.nr

hyväksytty

HYVÄKS. GODK.