
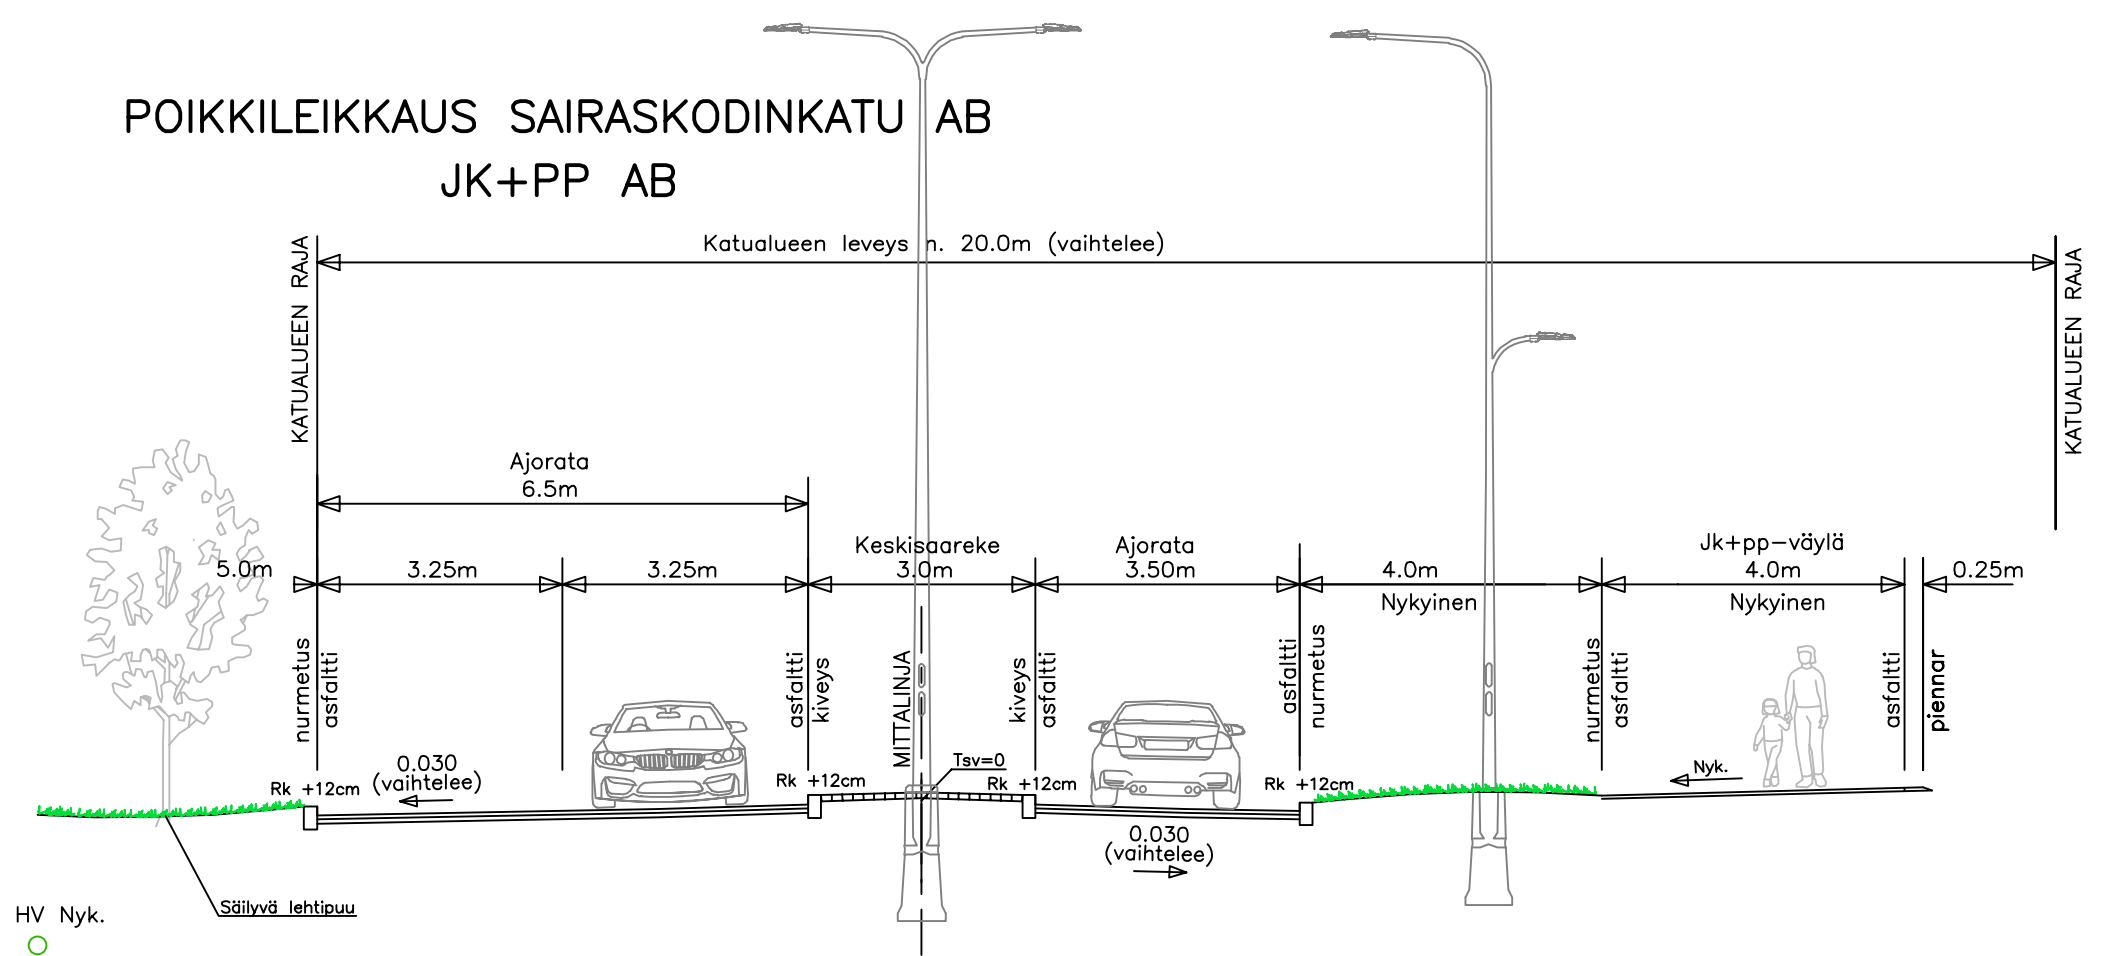


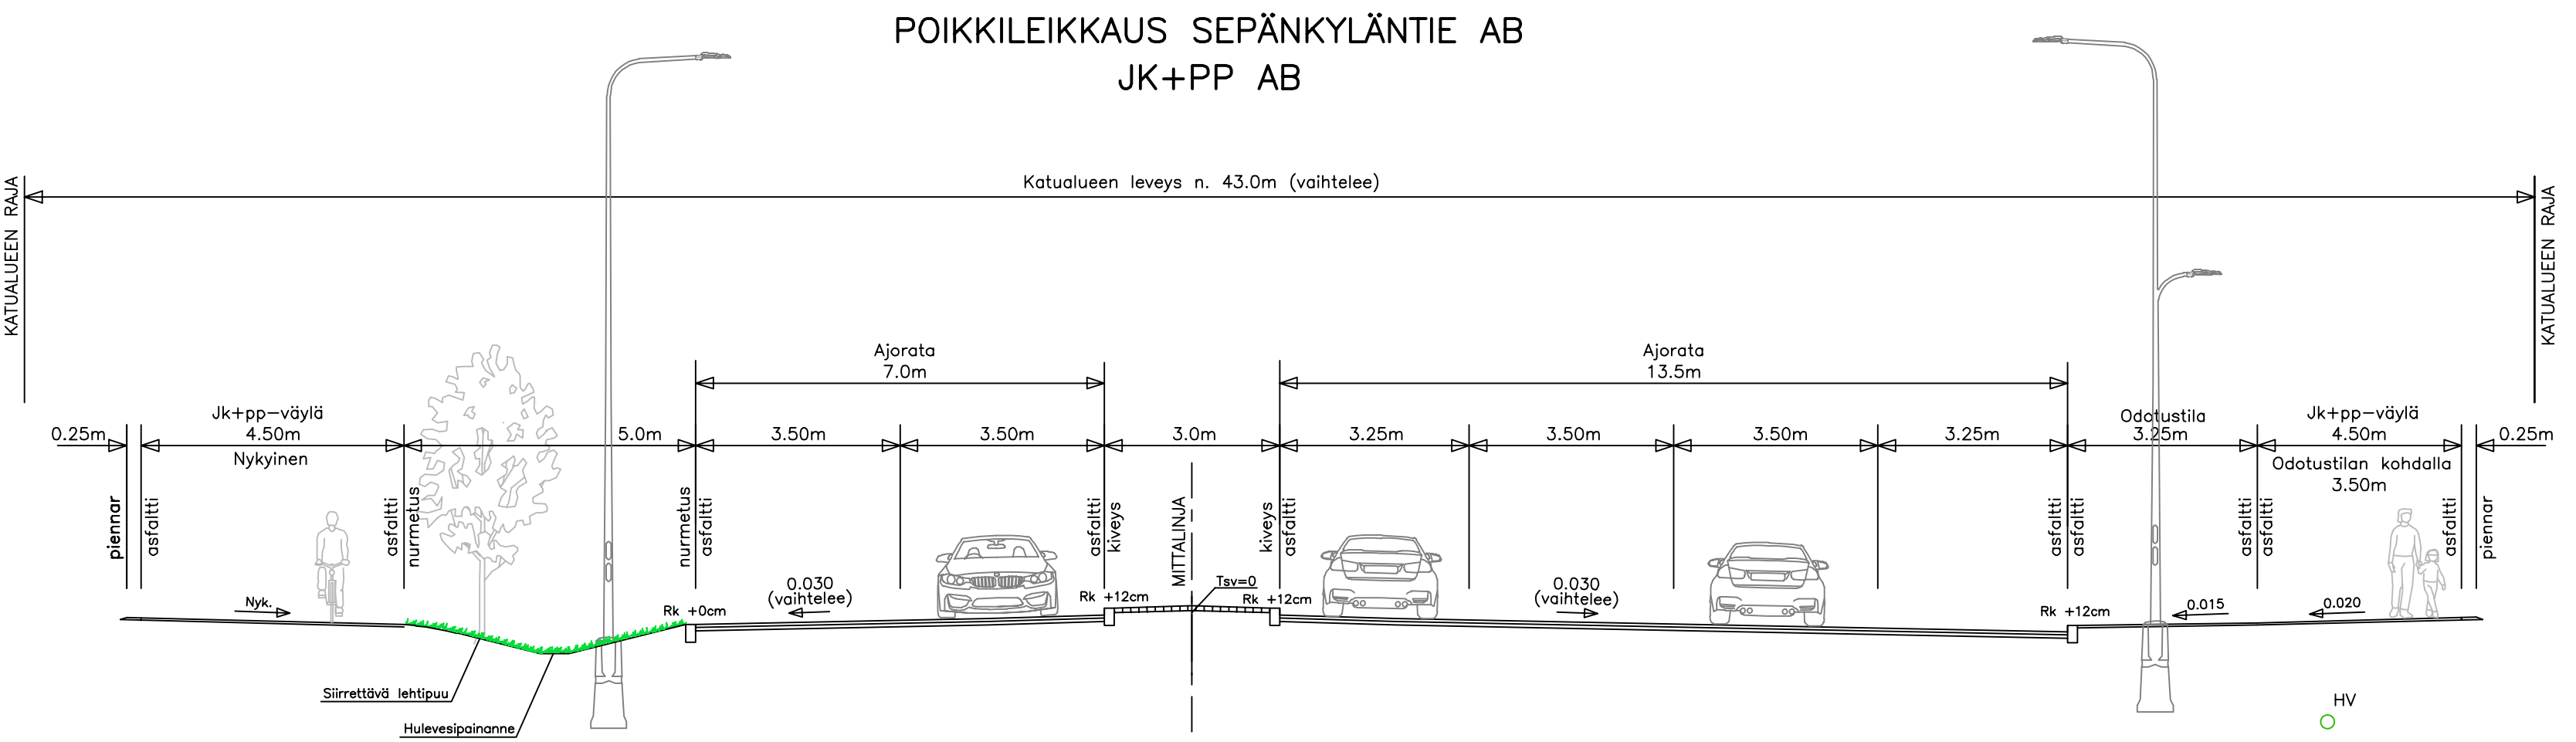

|                                                                                     |                                                                |                                       |                  |                     |
|-------------------------------------------------------------------------------------|----------------------------------------------------------------|---------------------------------------|------------------|---------------------|
|                                                                                     |                                                                |                                       |                  |                     |
| MERKKI<br>MÄRKE                                                                     | MULTOS<br>ÄNDRING                                              | PVM<br>DATUM                          | SUUNN.<br>PLAN.  | TARK.<br>GRANSK.    |
| Tasokoordinaatisto: ETRS-GK22<br>Korkeusjärjestelmä: N2000                          |                                                                |                                       |                  |                     |
|  | Vaasan kaupunki<br>Kuntatekniikka<br>Vasa stad<br>Kommunteknik | SITOWISE                              | HYVÄKS.<br>GÖDK. |                     |
|                                                                                     |                                                                |                                       | TARK.<br>GRANSK. |                     |
|                                                                                     |                                                                | Vaasan Vesi<br>Vasa Vatten            |                  |                     |
|                                                                                     |                                                                | LIIK.SUUN.<br>TRAFIKPLAN.             |                  |                     |
| VÖYRINKAUPUNKI                                                                      |                                                                | SUUNN.<br>PLAN.                       | 15.11.2022       | AEL / HRO           |
| Sepänkyläntie välillä Klemettilänraide - Meijerinkatu                               |                                                                | SUHDE<br>SKALA                        |                  | PIIR.n:o<br>RITN.nr |
| Tyypipoikileikkaukset, Sepänkyläntie                                                |                                                                | 1:100                                 |                  | a-2235 / 07         |
| Katusuunnitelma                                                                     |                                                                | LIIT.PIIRR.n:o<br>SAMMANH.MED RITN.nr |                  |                     |
|                                                                                     |                                                                | HYVÄKS.<br>GÖDK.                      |                  |                     |