
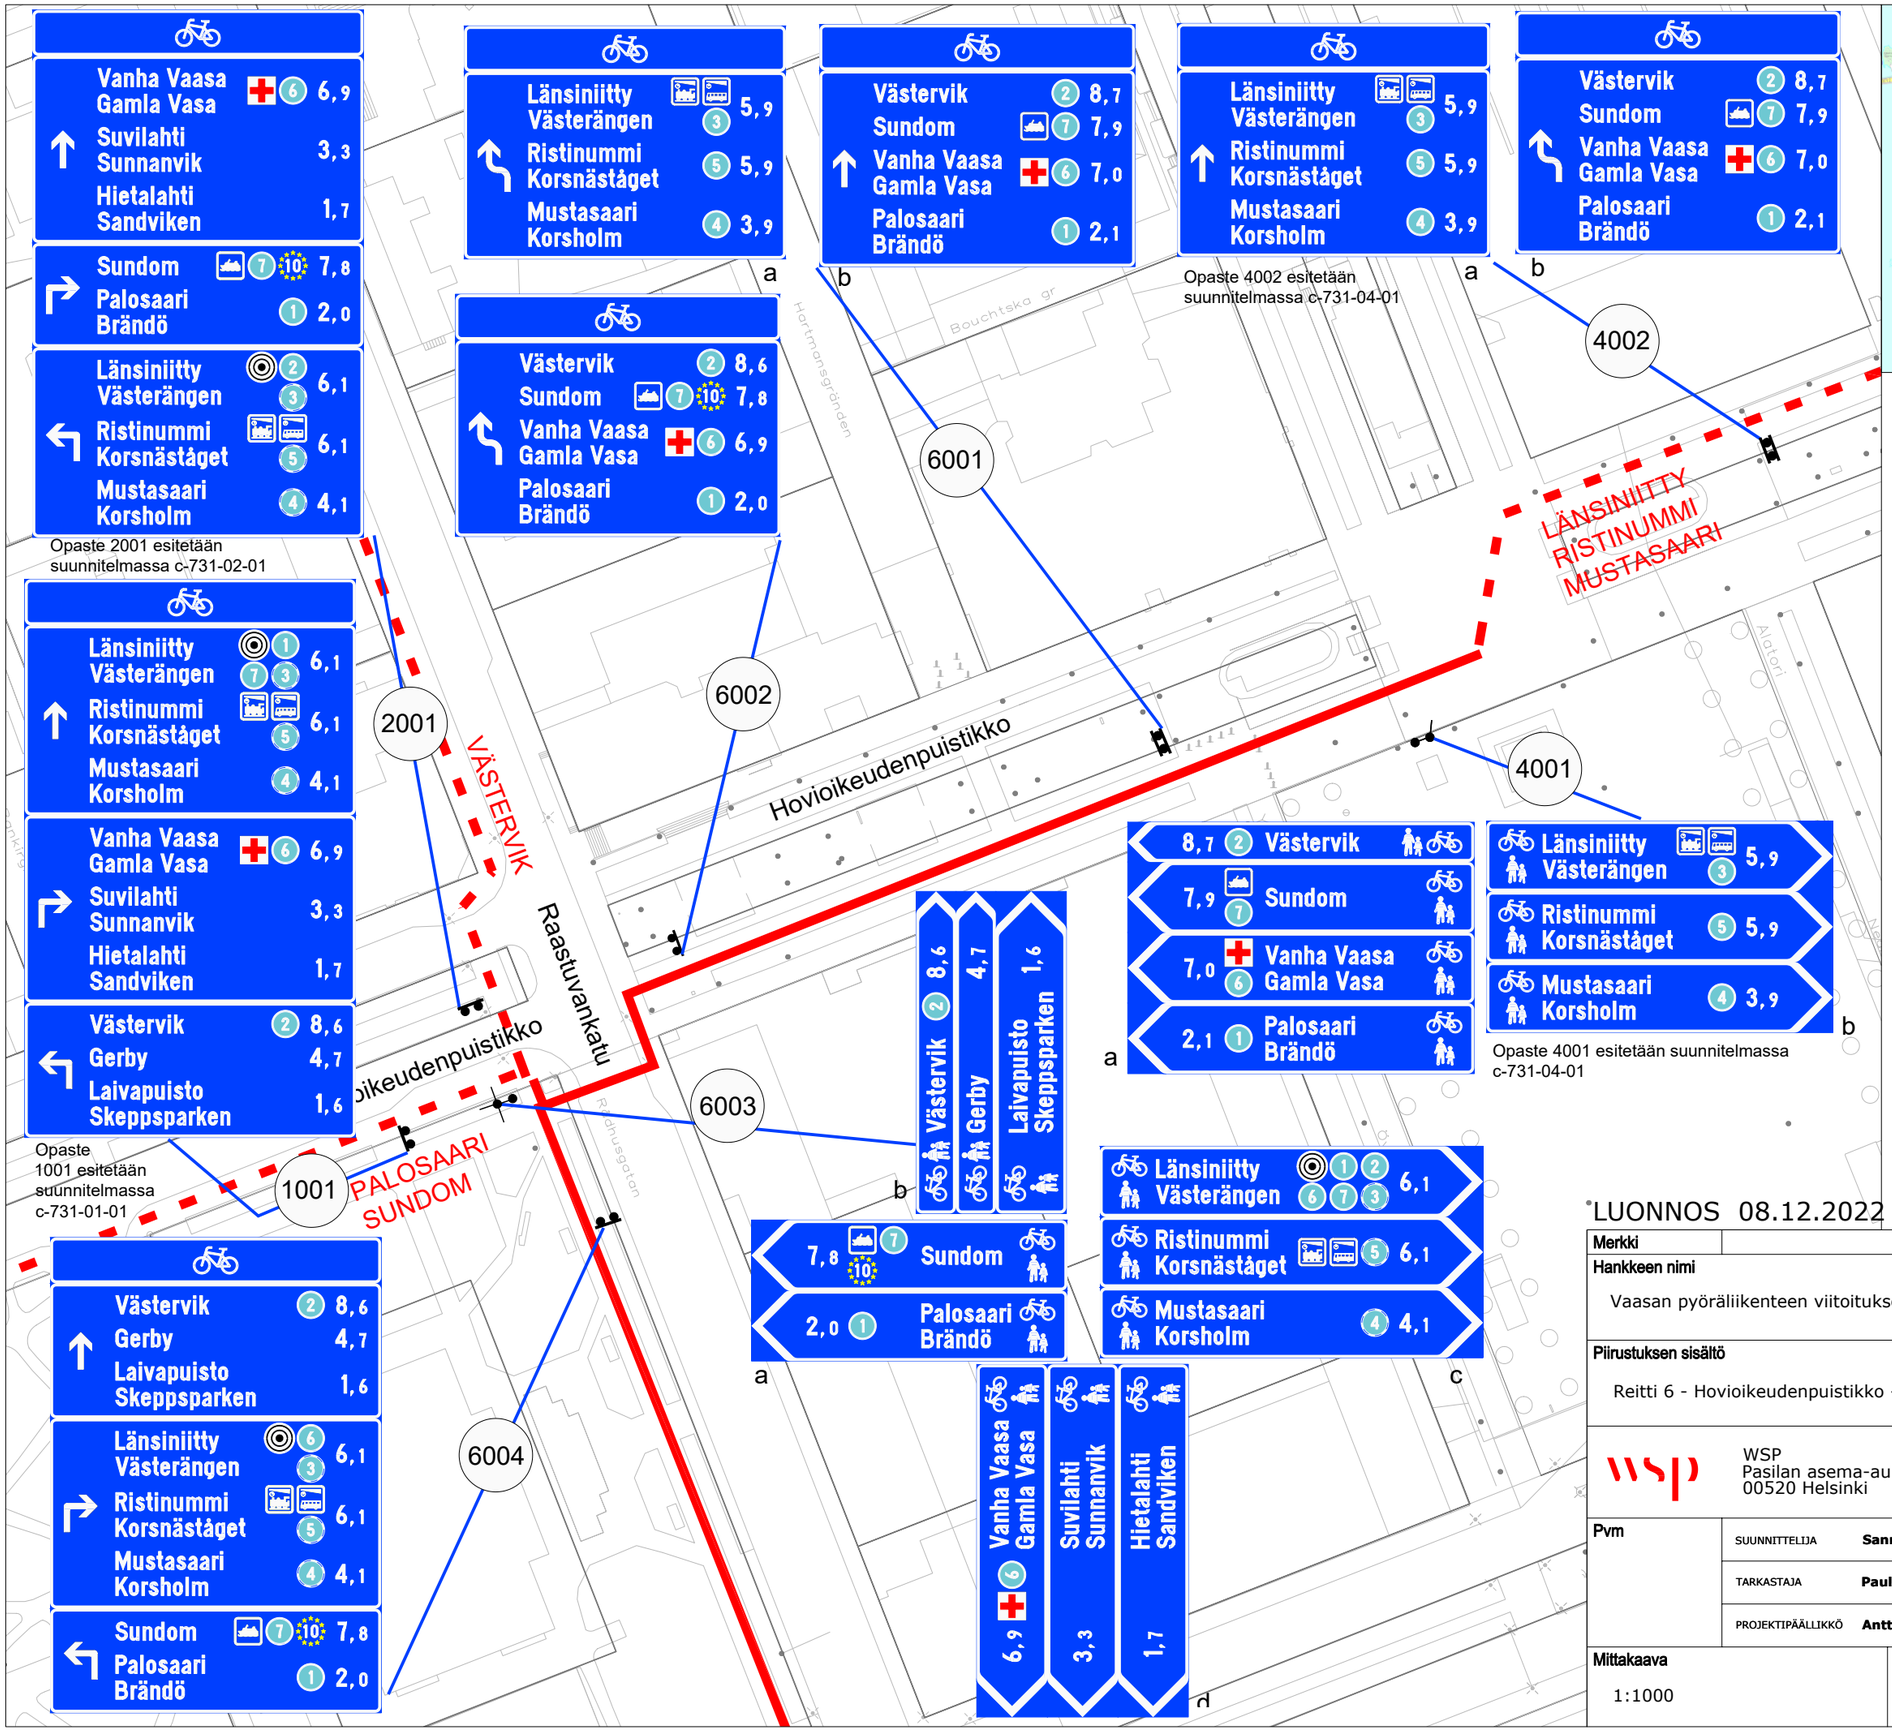


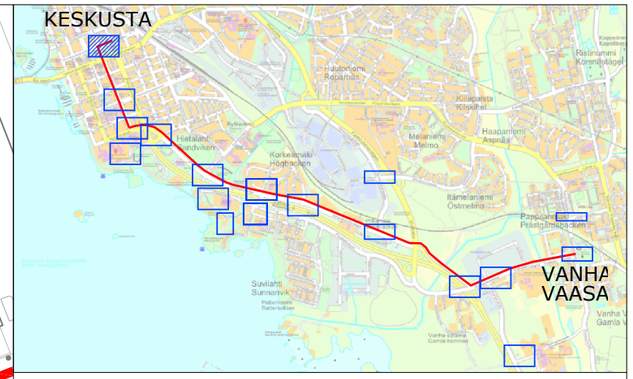

MERKINTÖJEN SELITYKSET

- **Pääreitti**
- **Suunnitelmaan liittyvä pääreitti**
- *Sivureitti*
- Sijoitus liikennemerkkipylvääseen
- *Sijoitus nykyiseen tukirakenteeseen*
- *Opasteen numero suunnitelmassa* (6001)

LUONNOS 08.12.2022

Merkki	Muutos	Pvm	Suunn.	Tark.

Hankkeen nimi

Vaasan pyöräliikenteen viitoituksen suunnittelu

Piirustuksen sisältö


Reitti 6 - Hovioikeudenpuistikko - Raastuvankatu


WSP
Pasilan asema-aukio 1, 13 krs
00520 Helsinki

Vaasan kaupunki
Kuntatekniikka

Pvm		
	SUUNNITTELIJA	**Sanna Vartiainen**
	TARKASTAJA	**Paula Liukkonen**
	PROJEKTIPÄÄLLIKKÖ	**Antti Savolainen**

Mittakaava	Piir.nro
1:1000	c-731-06-01

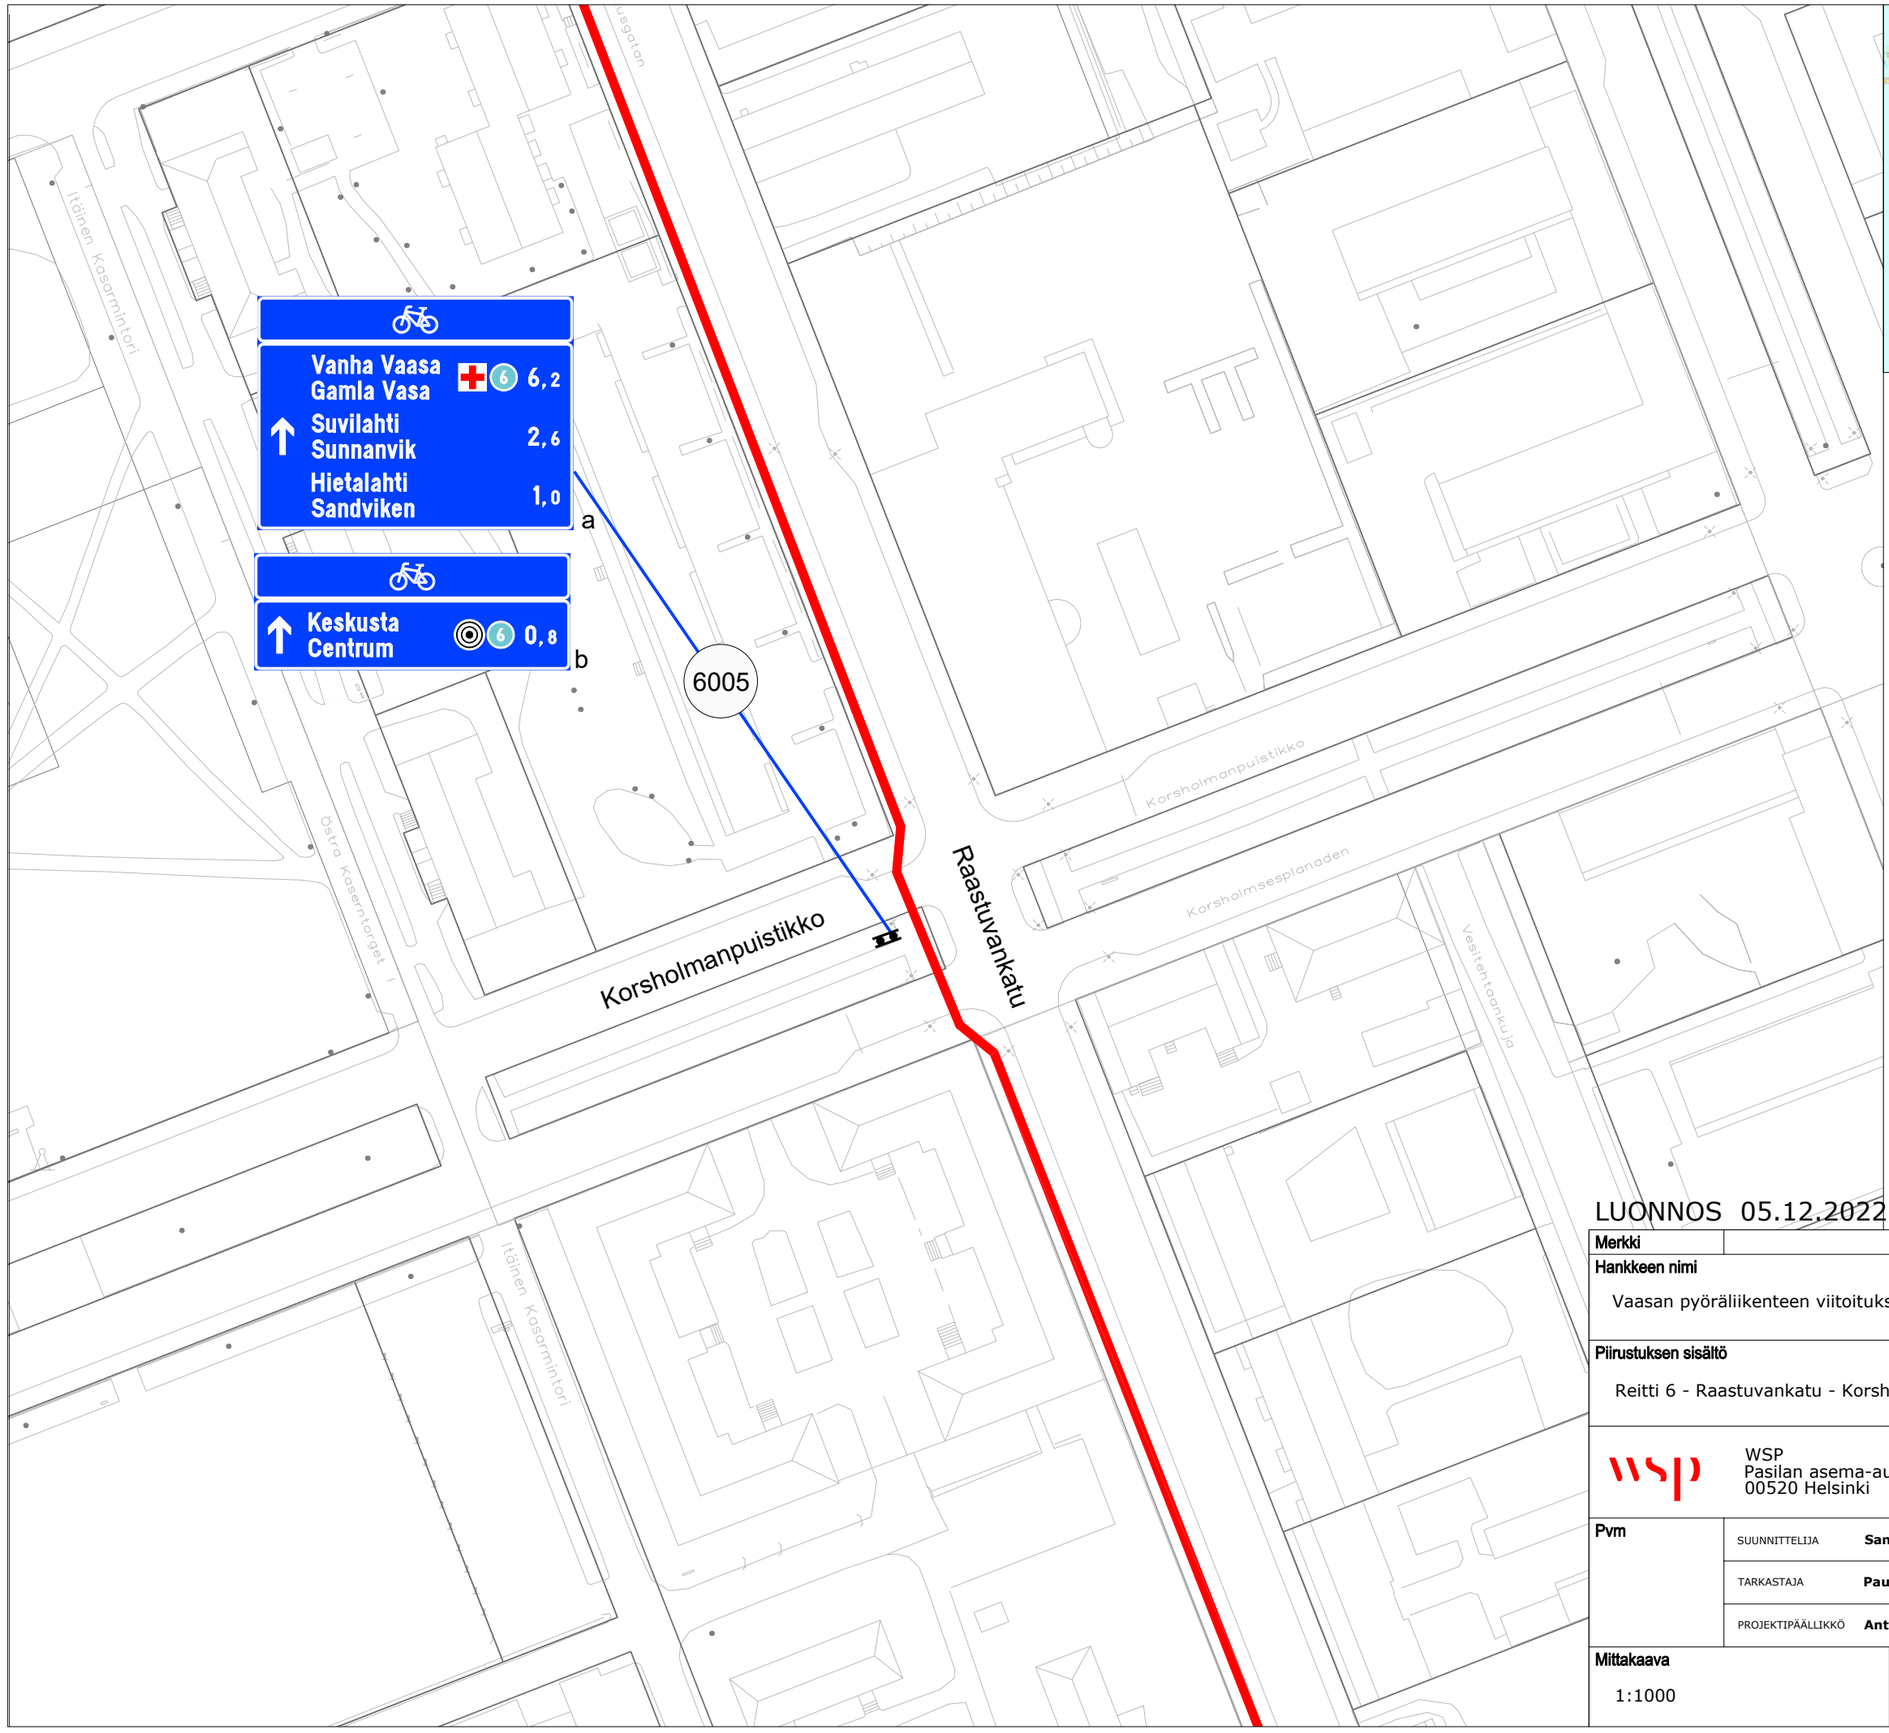

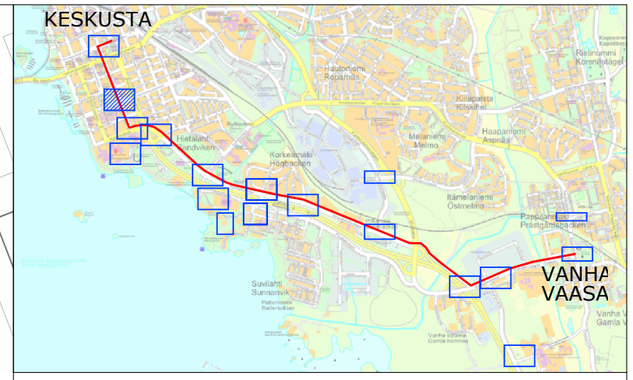

MERKINTÖJEN SELITYKSET

Pääreitti

Sivureitti

Sijoitus liikennemerkkipylvääseen

Sijoitus nykyiseen tukirakenteeseen

3001 *Opasteen numero suunnitelmassa*

LUONNOS 05.12.2022

Merkki	Muutos	Pvm	Suunn.	Tark.

Hankkeen nimi

Vaasan pyöräliikenteen viitoituksen suunnittelu

Piirustuksen sisältö

Reitti 6 - Raastuvankatu - Korshomanpuistikko

WSP
Pasilan asema-aukio 1, 13 krs
00520 Helsinki

Vaasan kaupunki
Kuntatekniikka

Pvm		
	SUUNNITTELIJA **Sanna Vartiainen**	
	TARKASTAJA **Paula Liukkonen**	
	PROJEKTIPÄÄLLIKKÖ **Antti Savolainen**	

Mittakaava	Piir.nro
1:1000	c-731-06-02

MERKINTÖJEN SELITYKSET


Pääreitti

Sivureitti

Sijoitus liikennemerkkipylvääseen

Sijoitus nykyiseen tukirakenteeseen

6001 *Opasteen numero suunnitelmassa*

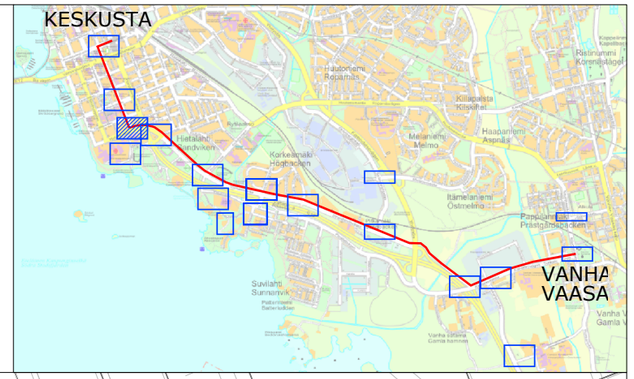

6006

Vanha Vaasa Gamla Vasa 6 5,9
Suvilahti Sunnanvik 2,2
Uimaranta Badstrand 0,9
Vaasan keskussairaala Vasa centralsjukhus
Hietalahden urheilupuisto Sandvikens idrottspark

Sijainti osittain tontin puolella, ennen korkeampaa puskaa

a

Keskusta Centrum 6 1,2

6007

Vanha Vaasa Gamla Vasa 6 5,8
Suvilahti Sunnanvik 2,2

b

Uimaranta Badstrand 0,8
Vaasan keskussairaala Vasa centralsjukhus
Hietalahden urheilupuisto Sandvikens idrottspark

c

6013

Keskusta Centrum 6 1,3

a

Uimaranta Badstrand 0,7
Vaasan keskussairaala Vasa centralsjukhus
Hietalahden urheilupuisto Sandvikens idrottspark

b

Keskusta Centrum 6 1,2

Uimaranta Badstrand 0,8
Vaasan keskussairaala Vasa centralsjukhus
Hietalahden urheilupuisto Sandviks idrottspark

b

Raastuvankatu

Sijoitus valaisinpylvääseen

6008

Hietalahdenkatu

Rantamaankatu

6010

6011

Vanha Vaasa Gamla Vasa 6 5,6
Suvilahti Sunnanvik 2,1

Keskusta Centrum 6 1,4

6012

Sanmarinkatu

LUONNOS 08.12.2022

Merkki	Muutos	Pvm	Suunn.	Tark.

Hankkeen nimi

Vaasan pyöräliikenteen viitoituksen suunnittelu

Piirustuksen sisältö

Reitti 6 - Raastuvankatu - Rantamaankatu - Hietalahdenkatu - Sanmarinkatu

WSP
Pasilan asema-aukio 1, 13 krs
00520 Helsinki

Vaasan kaupunki
Kuntatekniikka

Pvm		
	SUUNNITTELIJA **Sanna Vartiainen**	
	TARKASTAJA **Paula Liukkonen**	
	PROJEKTIPÄÄLLIKKÖ **Antti Savolainen**	

Mittakaava	Piir.nro
1:1000	c-731-06-03

MERKINTÖJEN SELITYKSET

Pääreitti

Sivureitti

Sijoitus liikennemerkkipylvääseen

Sijoitus nykyiseen tukirakenteeseen

3001 *Opasteen numero suunnitelmassa*

6014

Uimaranta Badstrand 0,5

Vaasan keskussairaala Vasa centralsjukhus

Sairaalankatu

6015

Keskusta Centrum 6 1,6

a

Keskusta Centrum 6 1,7

Uimaranta Badstrand

b

Sanmarinkatu


6016

6017

Keskusta Centrum 6 2,1

Sijoitus valaisinpylvääseen

LUONNOS 05.12.2022

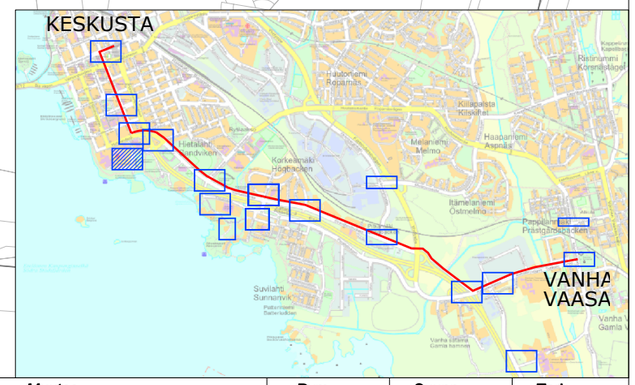

Merkki	Muutos	Pvm	Suunn.	Tark.

Hankkeen nimi

Vaasan pyöräliikenteen viitoituksen suunnittelu

Piirustuksen sisältö

Reitti 6 - Sanmarinkatu - Ahvensaaren uimaranta

WSP
Pasilan asema-aukio 1, 13 krs
00520 Helsinki

Vaasan kaupunki
Kuntatekniikka

Pvm		
	SUUNNITTELIJA	**Sanna Vartiainen**
	TARKASTAJA	**Paula Liukkonen**
	PROJEKTIPÄÄLLIKKÖ	**Antti Savolainen**

Mittakaava 1:1000

Piir.nro c-731-06-04

Hietalahdenkatu

a

1,5 6 Keskusta Centrum

6018

Suvilahti Sunnanvik 1,9

Vanha Vaasa Gamla Vasa 6 5,5

b

Vanha Vaasa Gamla Vasa 6 5,3
Suvilahti Sunnanvik 1,7

a

Keskusta Centrum 6 1,7
Hietalahden urheilupuisto Sandvikens idrottspark

b

Malmönkatu


6019

Rantamaankatu

Hietalahden urheilupuisto Sandvikens idrottspark

Sijoitus osittain nykyiseen pylvääseen

6021

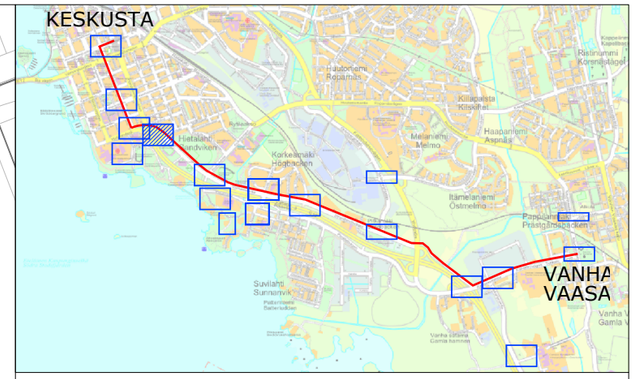

MERKINTÖJEN SELITYKSET

- **Pääreitti**
- *Sivureitti*
- Sijoitus liikennemerkkipylvääseen
- *Sijoitus nykyiseen tukirakenteeseen*
- 6001 *Opasteen numero suunnitelmassa*

LUONNOS 08.12.2022

Merkki	Muutos	Pvm	Suunn.	Tark.

Hankkeen nimi

Vaasan pyöräliikenteen viitoituksen suunnittelu

Piirustuksen sisältö


Reitti 6 - Hietalahdenkatu - Ramtamaankatu

WSP
Pasilan asema-aukio 1, 13 krs
00520 Helsinki

Vaasan kaupunki
Kuntatekniikka

Pvm		
	SUUNNITTELIJA **Sanna Vartiainen**	
	TARKASTAJA **Paula Liukkonen**	
	PROJEKTIPÄÄLLIKKÖ **Antti Savolainen**	

Mittakaava	Piir.nro
1:1000	c-731-06-05

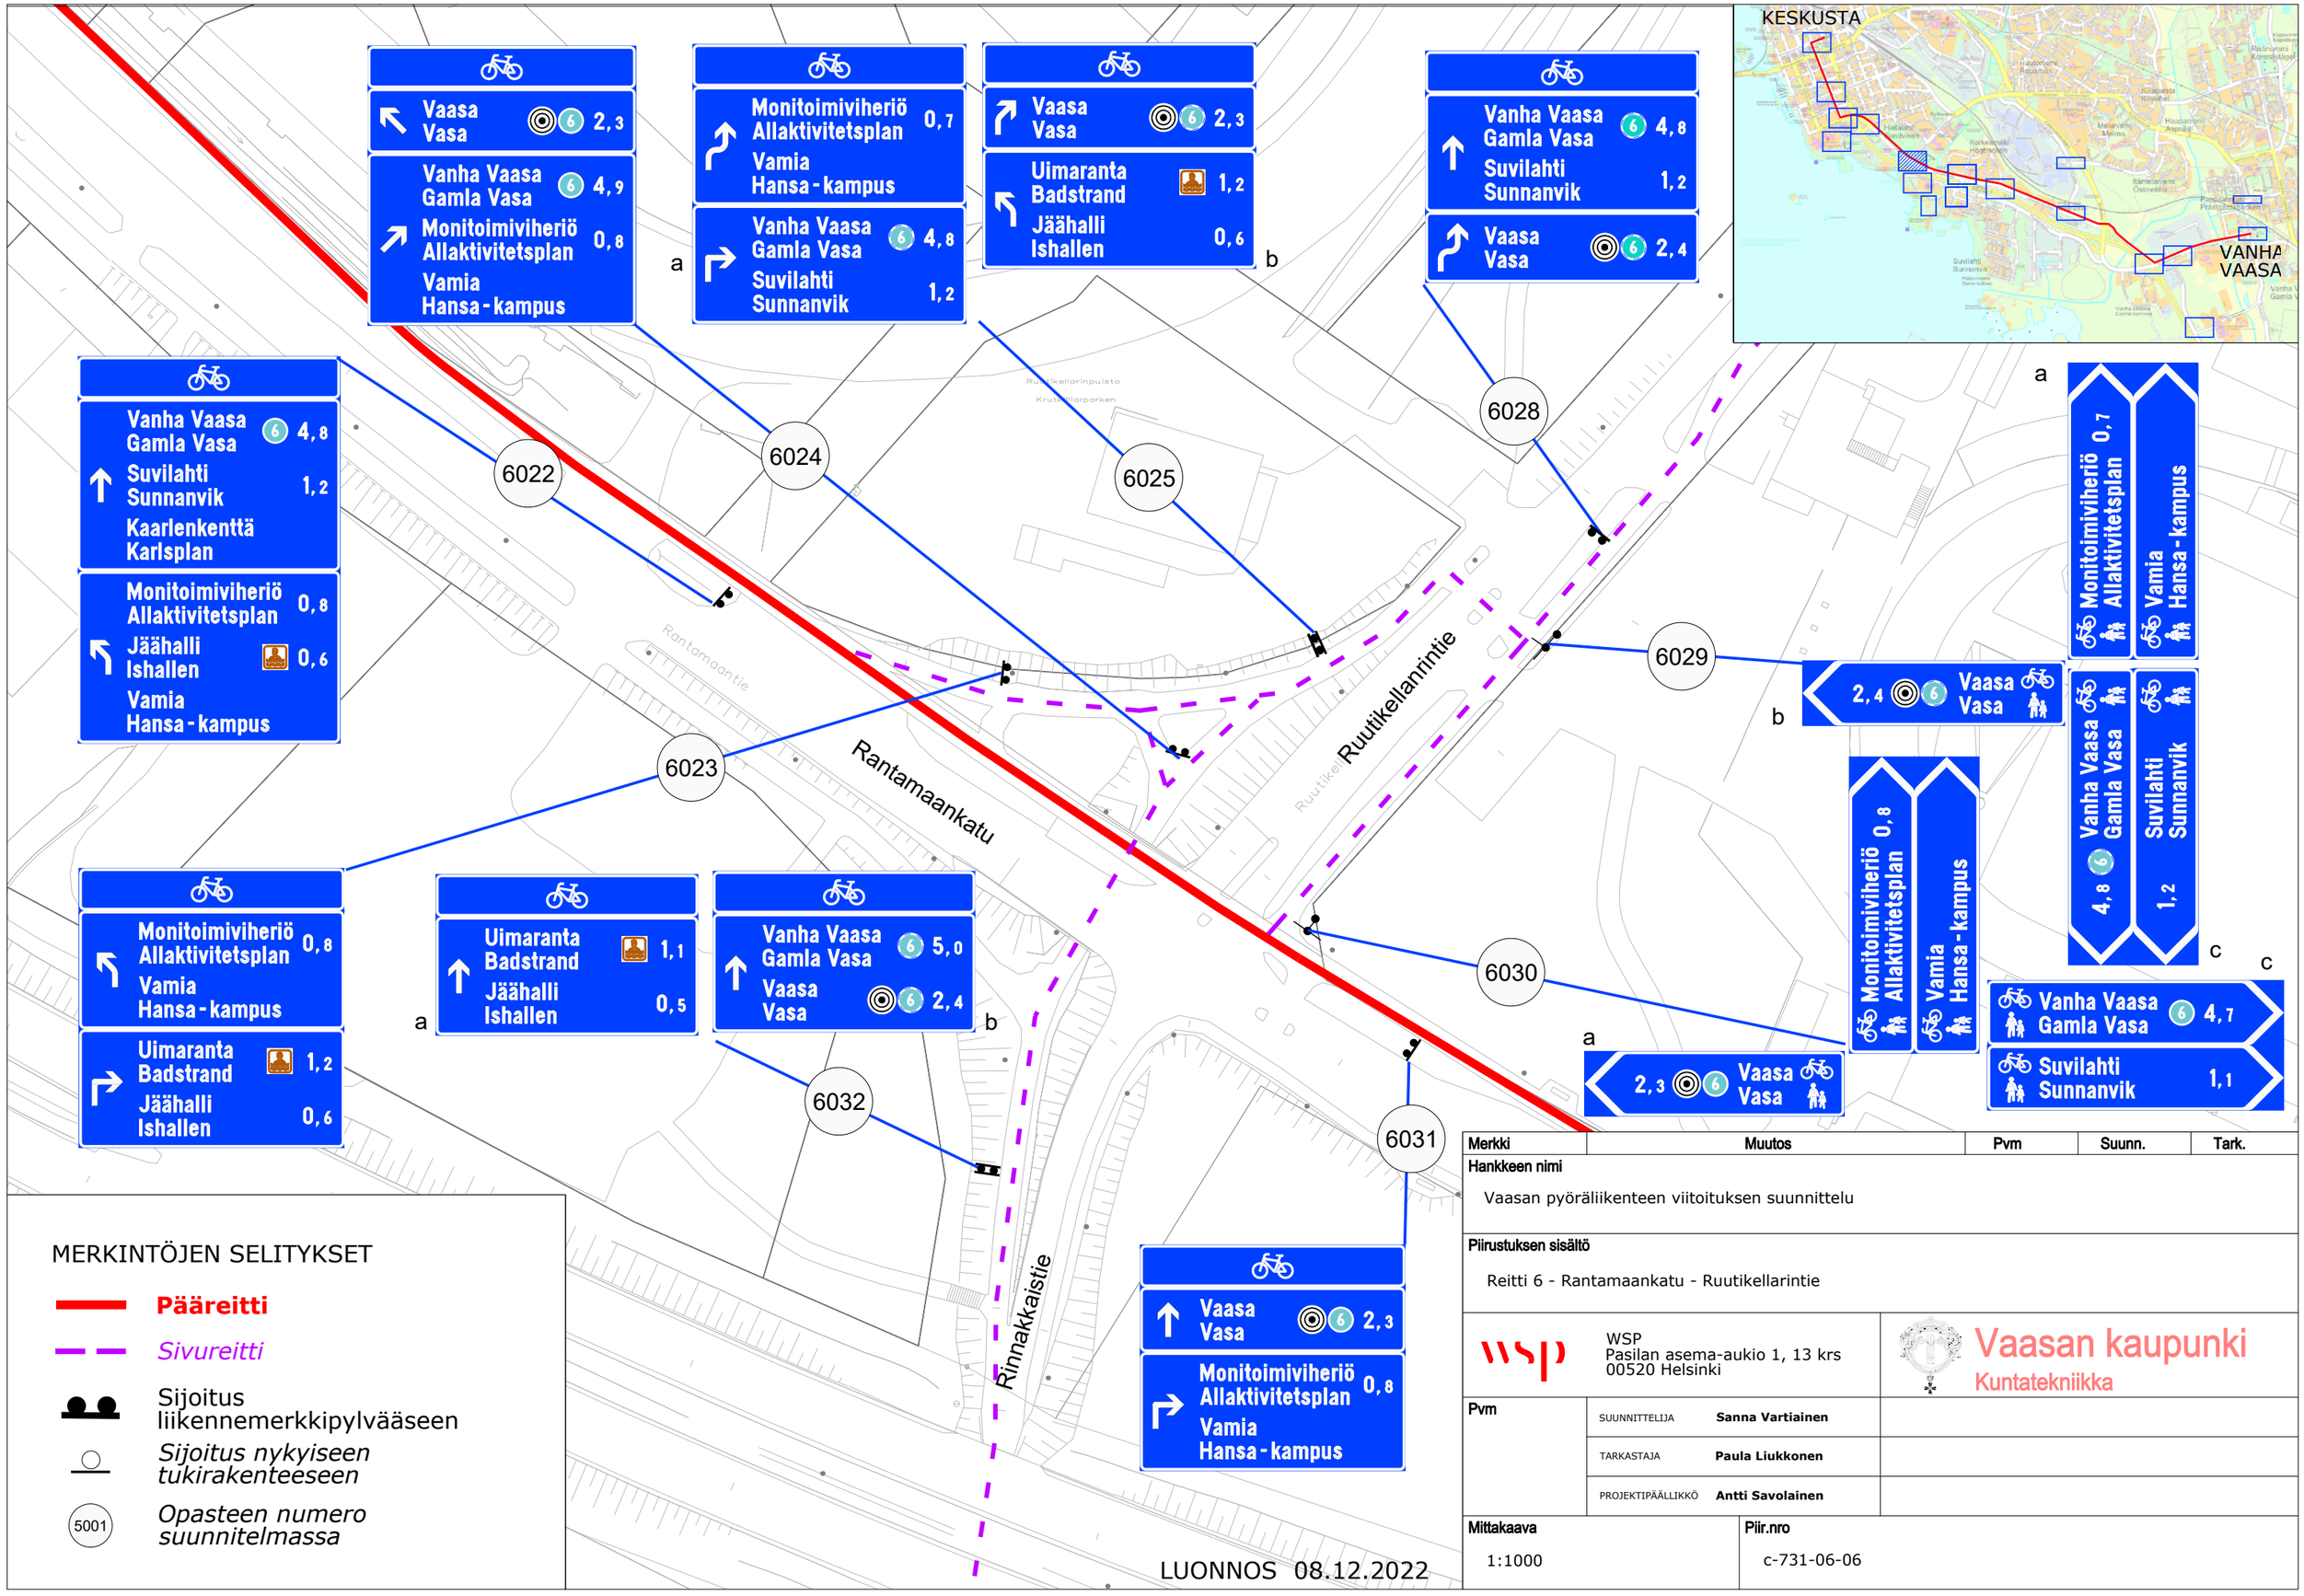

MERKINTÖJEN SELITYKSET

- **Pääreitti**
- *Sivureitti*
- Sijoitus liikennemerkkipylvääseen
- *Sijoitus nykyiseen tukirakenteeseen*
- 5001 *Opasteen numero suunnitelmassa*

LUONNOS 08.12.2022

Merkki	Muutos	Pvm	Suunn.	Tark.

Hankkeen nimi

Vaasan pyöräliikenteen viitoituksen suunnittelu

Piirustuksen sisältö


Reitti 6 - Rantamaankatu - Ruutikellarintie


WSP
Pasilan asema-aukio 1, 13 krs
00520 Helsinki

Vaasan kaupunki
Kuntatekniikka

Pvm		
	SUUNNITTELIJA	**Sanna Vartiainen**
	TARKASTAJA	**Paula Liukkonen**
	PROJEKTIPÄÄLLIKKÖ	**Antti Savolainen**

Mittakaava	Piir.nro
1:1000	c-731-06-06

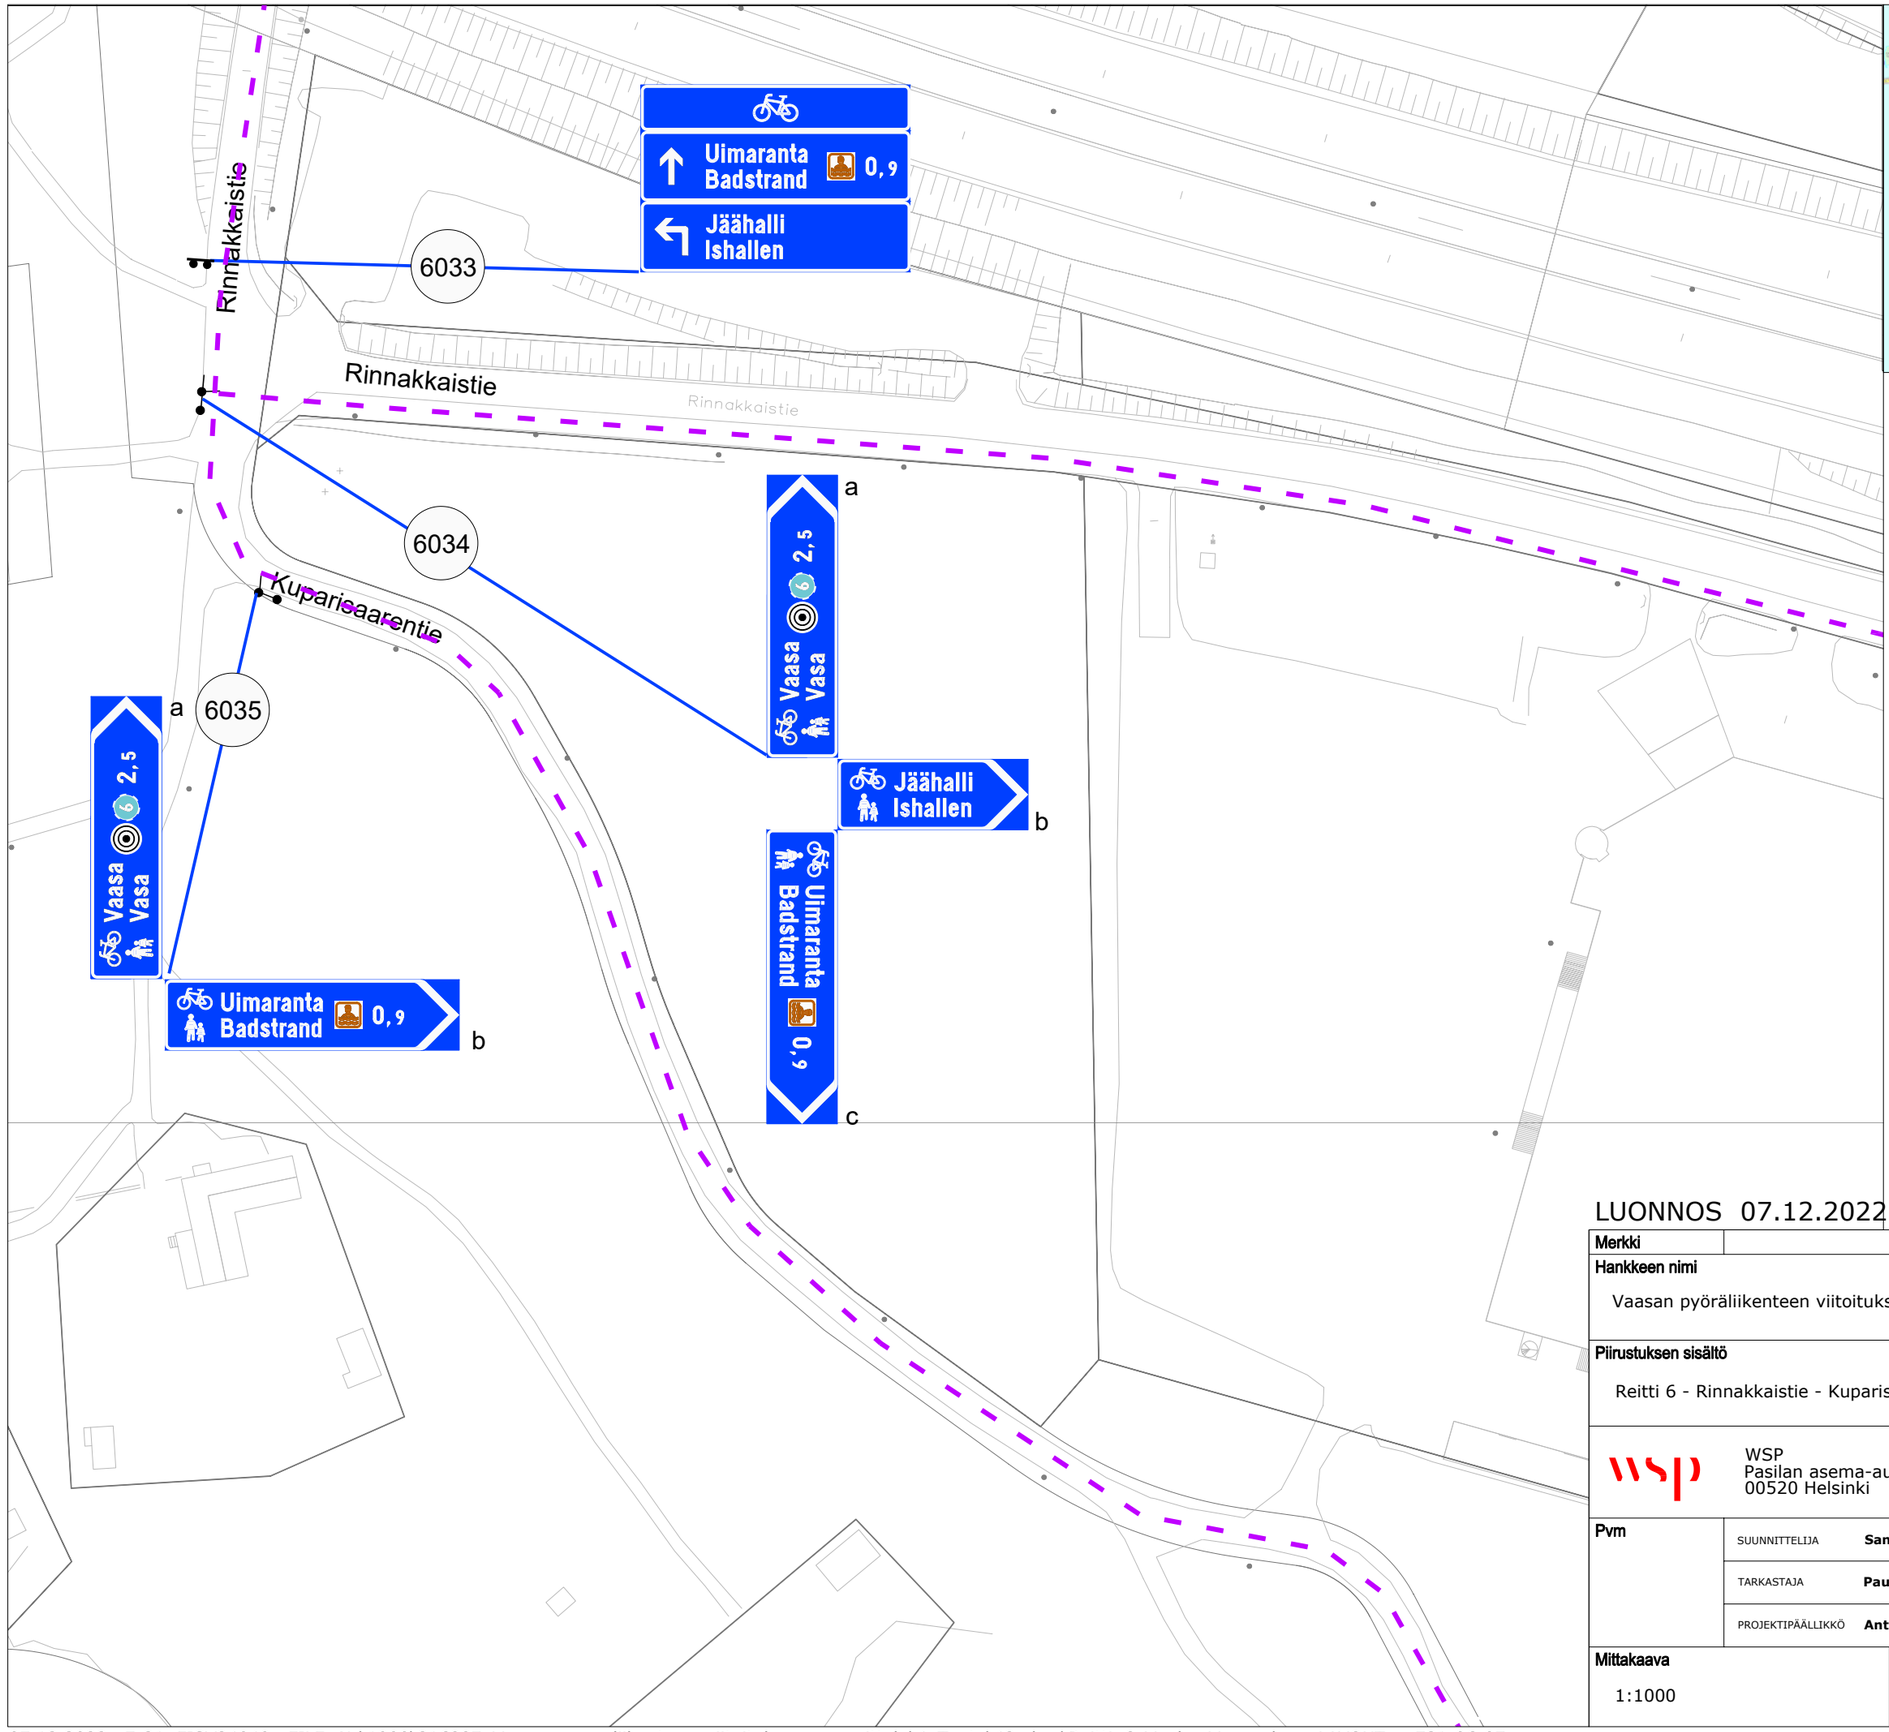

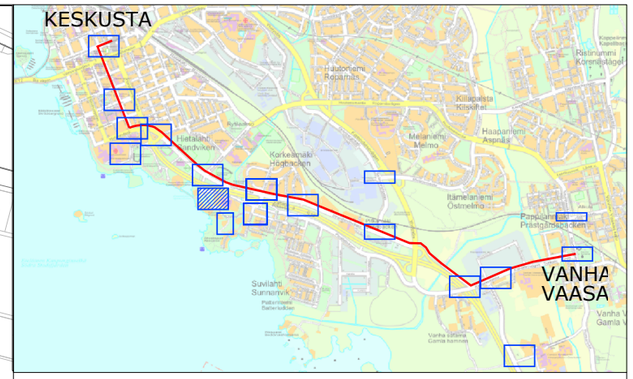

MERKINTÖJEN SELITYKSET

Pääreitti

Sivureitti

Sijoitus liikennemerkkipylvääseen

Sijoitus nykyiseen tukirakenteeseen

6001 *Opasteen numero suunnitelmassa*

LUONNOS 07.12.2022

Merkki	Muutos	Pvm	Suunn.	Tark.

Hankkeen nimi

Vaasan pyöräliikenteen viitoituksen suunnittelu

Piirustuksen sisältö


Reitti 6 - Rinnakkaistie - Kuparisaarentie


WSP
Pasilan asema-aukio 1, 13 krs
00520 Helsinki

Vaasan kaupunki
Kuntatekniikka

Pvm		
	SUUNNITTELIJA **Sanna Vartiainen**	
	TARKASTAJA **Paula Liukkonen**	
	PROJEKTIPÄÄLLIKKÖ **Antti Savolainen**	

Mittakaava	Piir.nro
1:1000	c-731-06-07

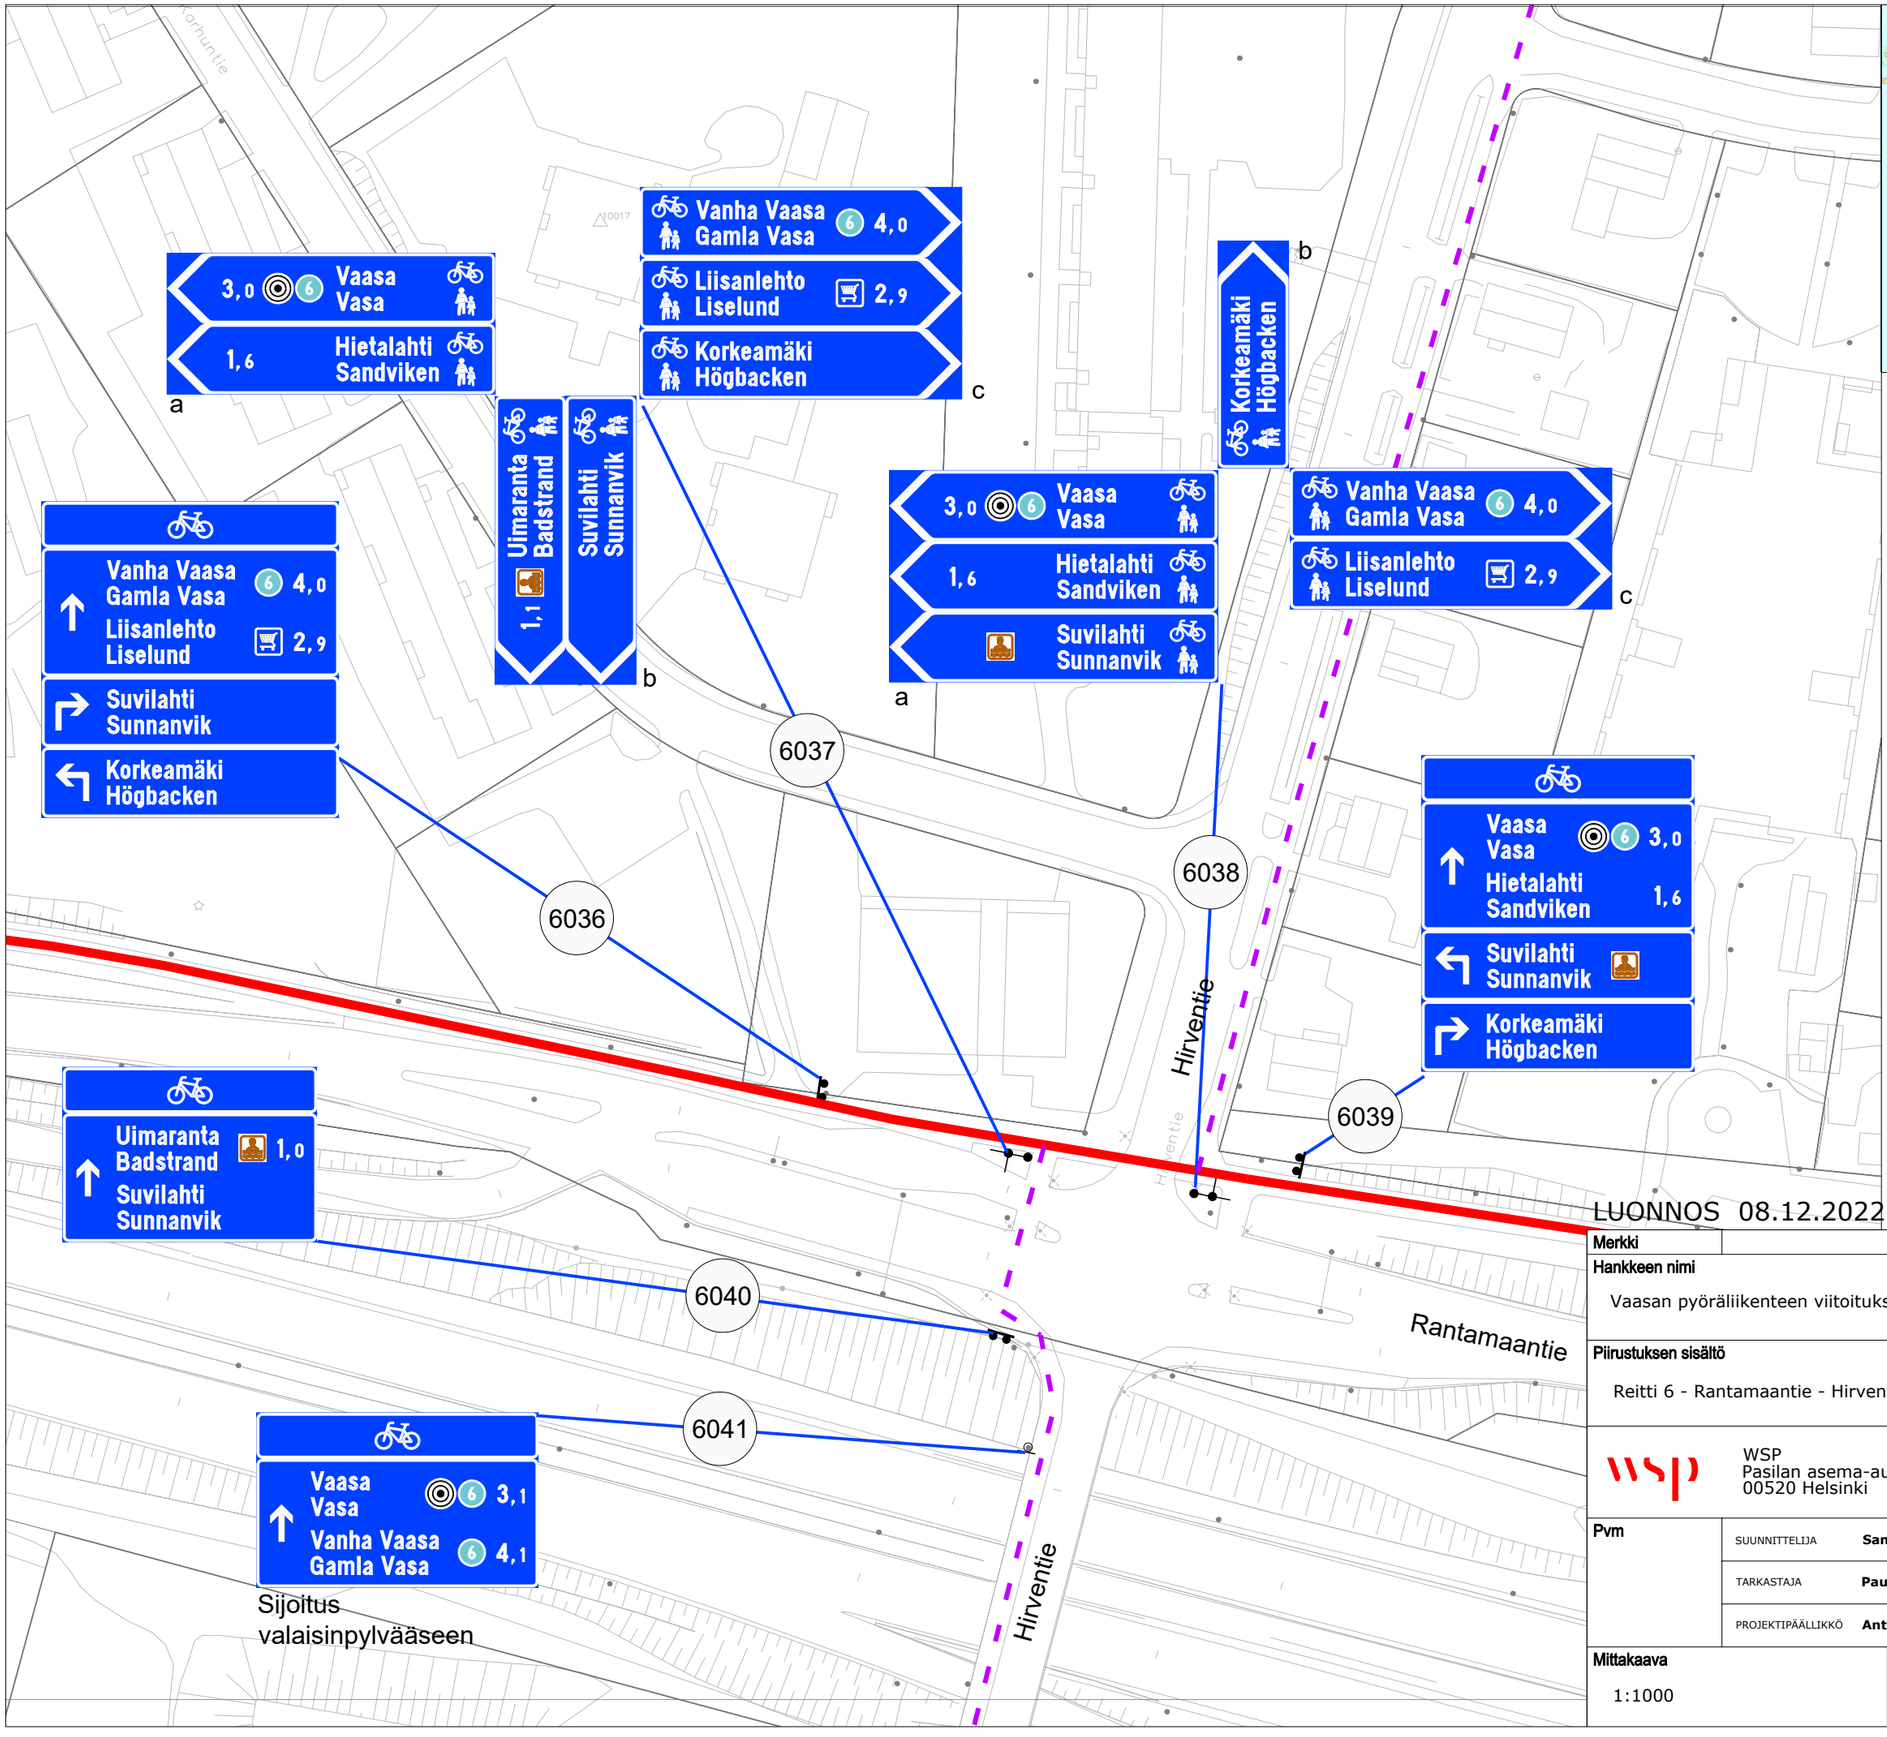

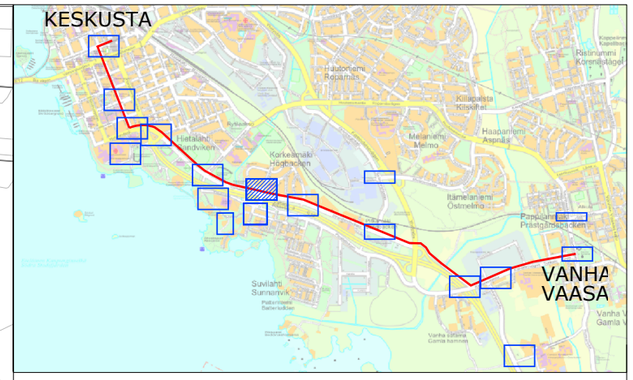

MERKINTÖJEN SELITYKSET

- **Pääreitti**
- *Sivureitti*
- Sijoitus liikennemerkkipylvääseen
- *Sijoitus nykyiseen tukirakenteeseen*
- 6001 *Opasteen numero suunnitelmassa*

LUONNOS 08.12.2022

Merkki	Muutos	Pvm	Suunn.	Tark.

Hankkeen nimi

Vaasan pyöräliikenteen viitoituksen suunnittelu

Piirustuksen sisältö

Reitti 6 - Rantamaantie - Hirventie

WSP
Pasilan asema-aukio 1, 13 krs
00520 Helsinki

Vaasan kaupunki
Kuntatekniikka

Pvm		
	SUUNNITTELIJA	**Sanna Vartiainen**
	TARKASTAJA	**Paula Liukkonen**
	PROJEKTIPÄÄLLIKKÖ	**Antti Savolainen**

Mittakaava	Piir.nro
1:1000	c-731-06-08

Kuparisaarentie

6045

2,9 6 Vaasa Vasa

Uimaranta Badstrand

a

b

a

3,1 6 Vaasa Vasa

Vanha Vaasa Gamla Vasa 6 4,9

b

6046

Uimaranta Badstrand

a

Vanha Vaasa Gamla Vasa 6 4,2

Vaasa Vaasa 6 3,2

6043

Uimaranta Badstrand 0,9

Rinnakkais

6042

Ketunkatu

a

Vanha Vaasa Gamla Vasa 4,2

Vaasa Vaasa 3,2

a

b

0,9 Uimaranta Badstrand

4,5 6 Vaasa Vasa

Vanha Vaasa Gamla Vasa

Rävgatan

b

0,6 Uimaranta Badstrand

6044

Ketunkatu

Oravanpolku

MERKINTÖJEN SELITYKSET


Pääreitti

Sivureitti

Sijoitus liikennemerkkipylvääseen

Sijoitus nykyiseen tukirakenteeseen

6001 *Opasteen numero suunnitelmassa*

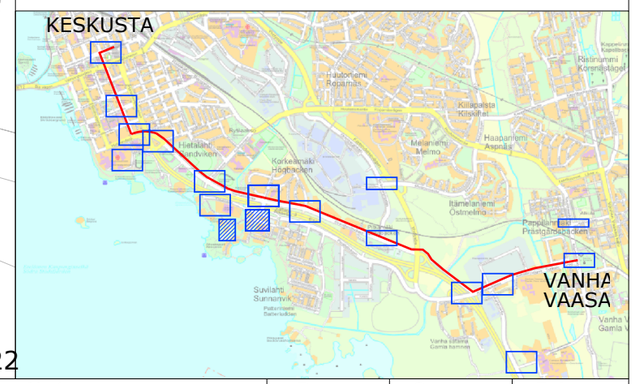

LUONNOS 08.12.2022

Merkki	Muutos	Pvm	Suunn.	Tark.

Hankkeen nimi

Vaasan pyöräliikenteen viitoituksen suunnittelu

Piirustuksen sisältö


Reitti 6 - Rinnakkaistie - Ketunkatu


WSP
Pasilan asema-aukio 1, 13 krs
00520 Helsinki

Vaasan kaupunki
Kuntatekniikka

Pvm		
	SUUNNITTELIJA **Sanna Vartiainen**	
	TARKASTAJA **Paula Liukkonen**	
	PROJEKTIPÄÄLLIKKÖ **Antti Savolainen**	

Mittakaava	Piir.nro
1:1000	c-731-06-09

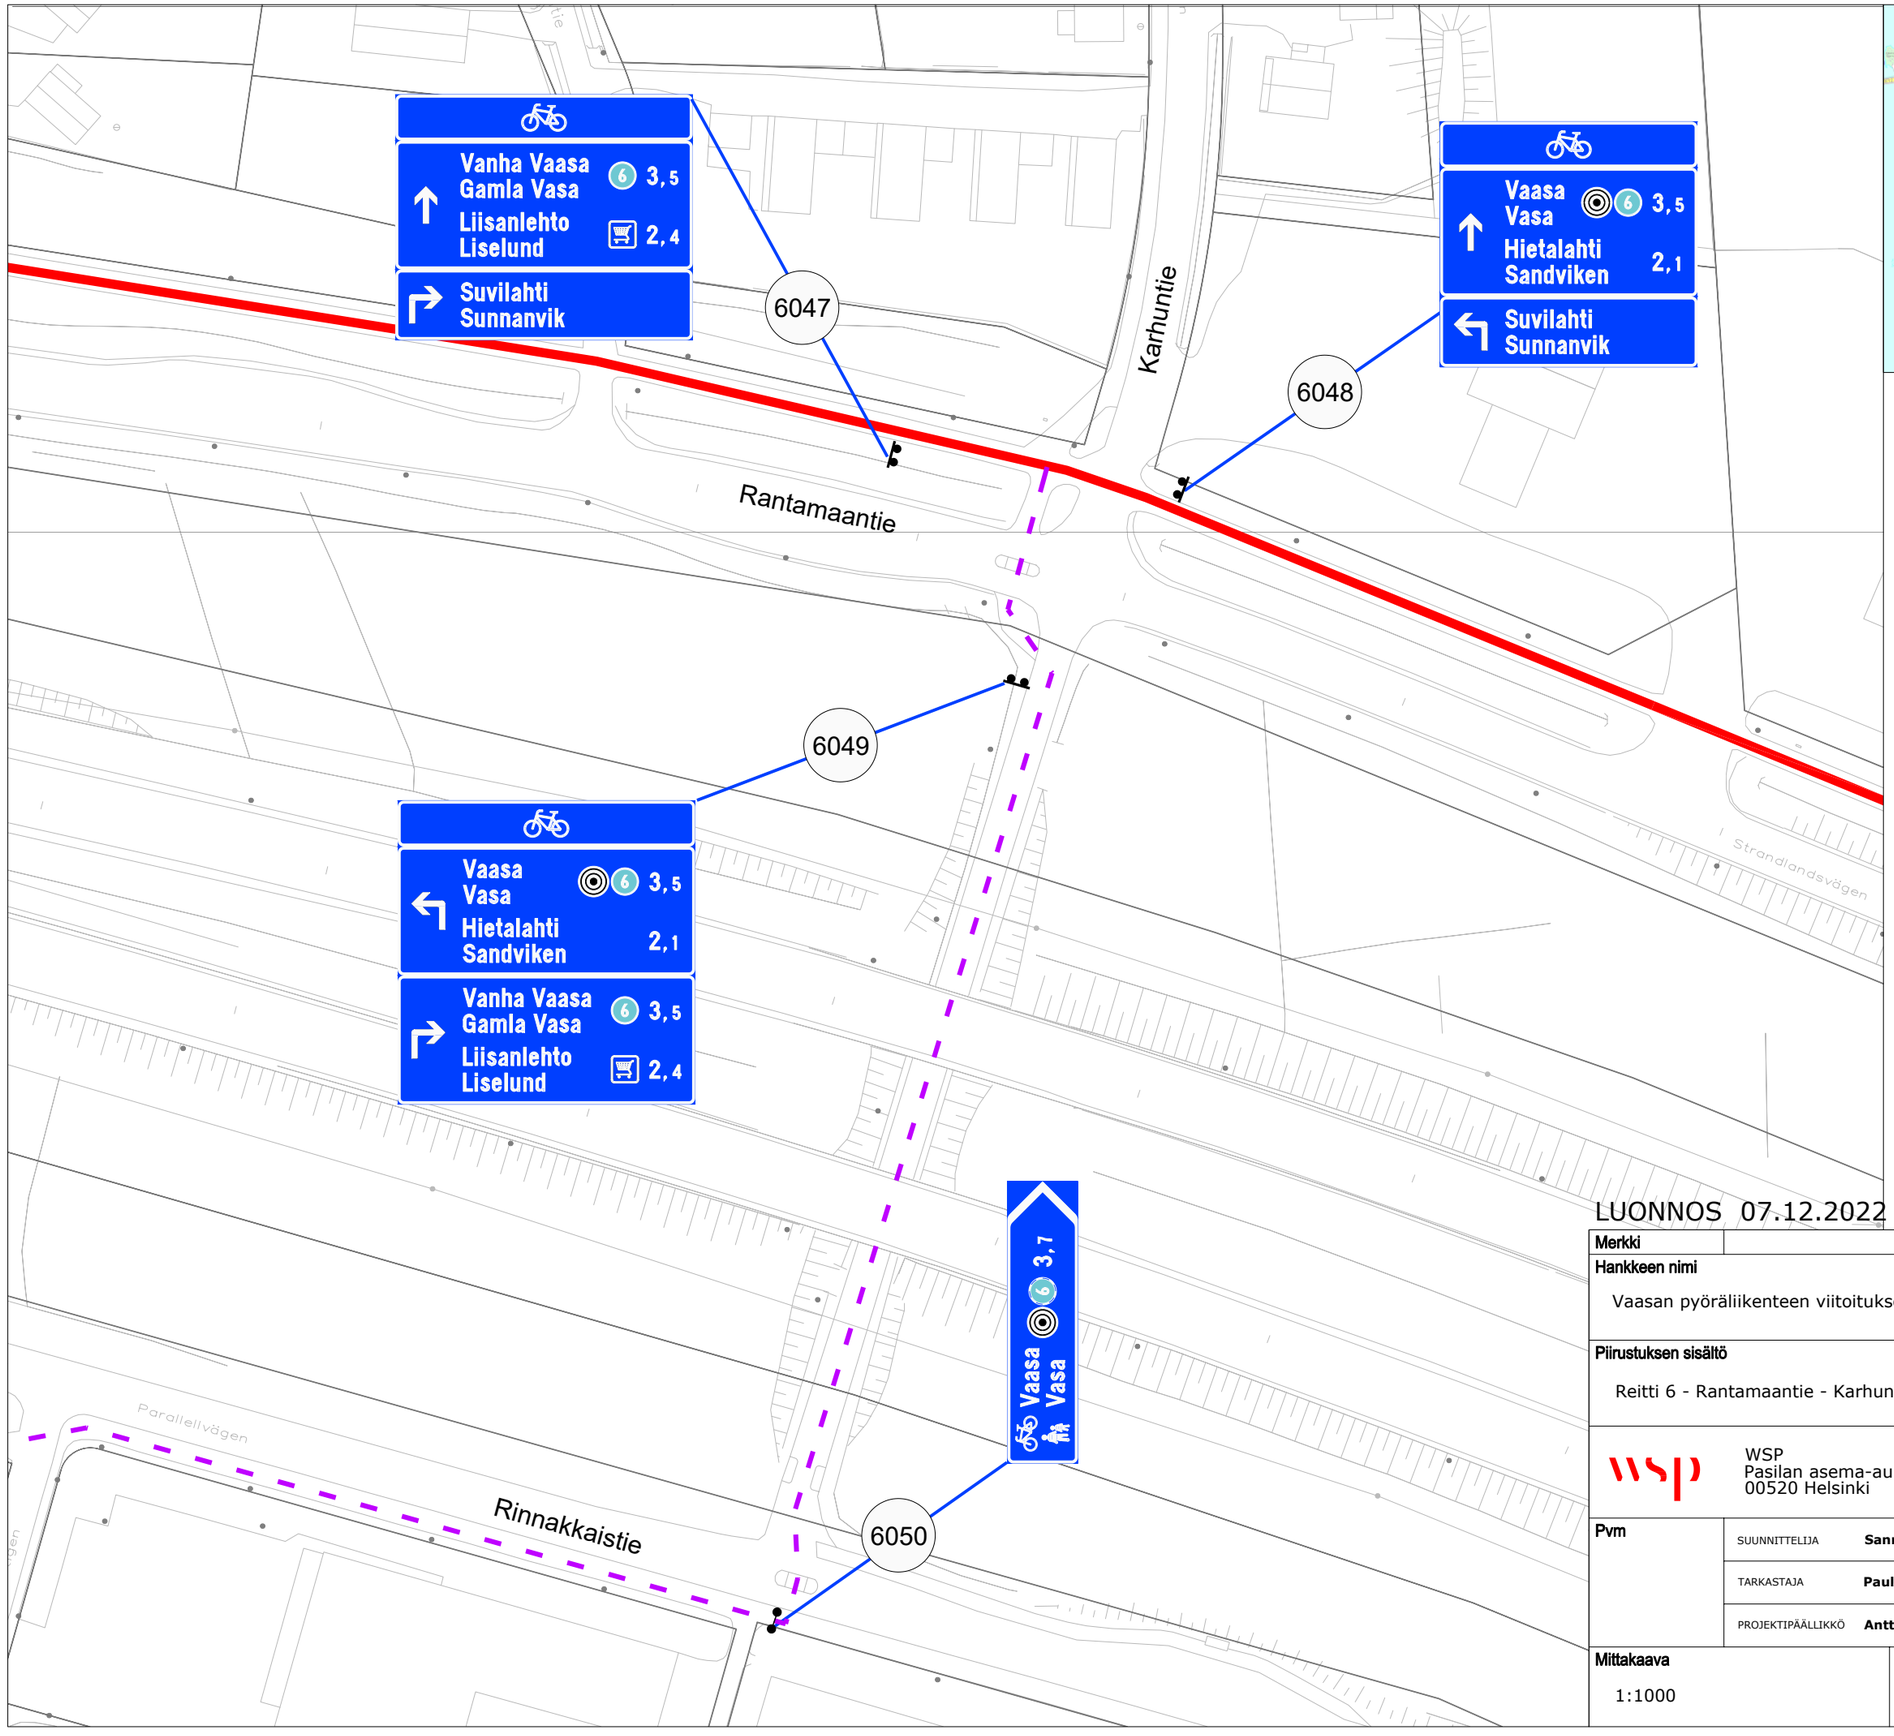

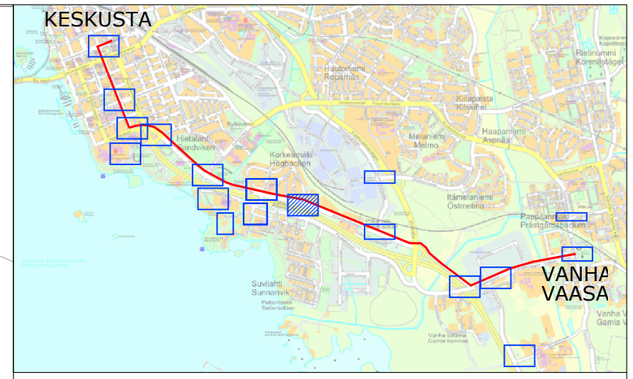

MERKINTÖJEN SELITYKSET

Pääreitti

Sivureitti

Sijoitus liikennemerkkipylvääseen

Sijoitus nykyiseen tukirakenteeseen

3001 *Opasteen numero suunnitelmassa*

LUONNOS 07.12.2022

Merkki	Muutos	Pvm	Suunn.	Tark.

Hankkeen nimi

Vaasan pyöräliikenteen viitoituksen suunnittelu

Piirustuksen sisältö


Reitti 6 - Rantamaantie - Karhuntie


WSP
Pasilan asema-aukio 1, 13 krs
00520 Helsinki


Vaasan kaupunki
Kuntatekniikka

Pvm		
	SUUNNITTELIJA **Sanna Vartiainen**	
	TARKASTAJA **Paula Liukkonen**	
	PROJEKTIPÄÄLLIKKÖ **Antti Savolainen**	

Mittakaava	Piir.nro
1:1000	c-731-06-10

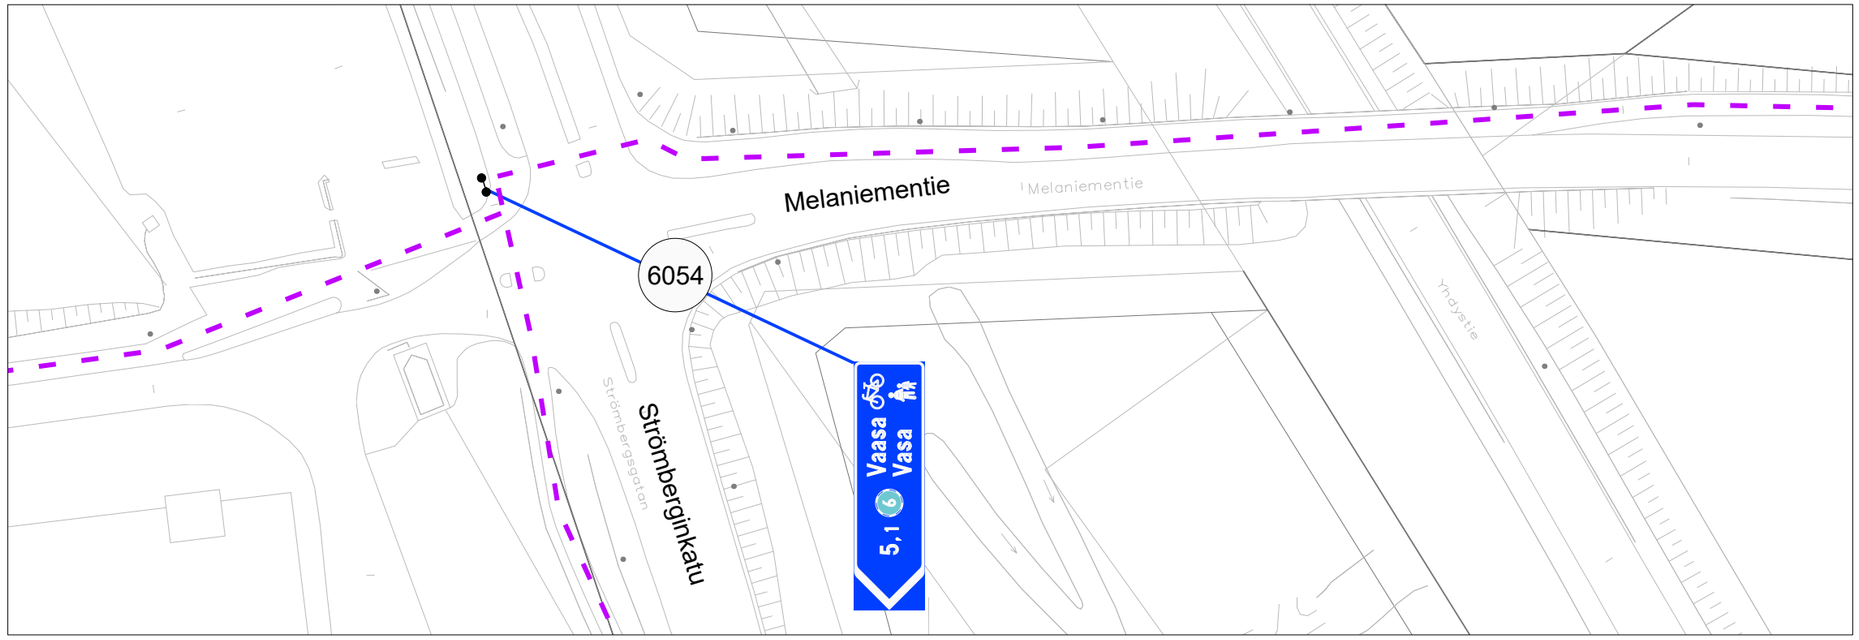

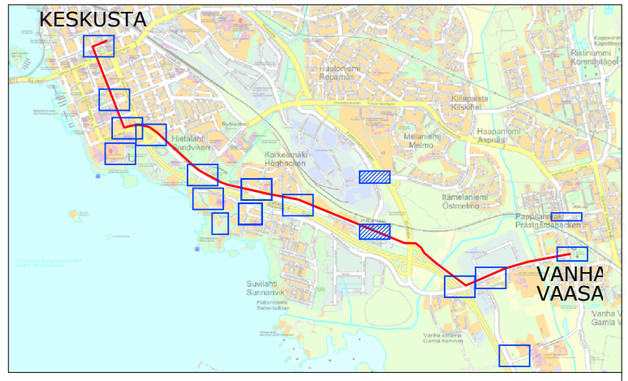

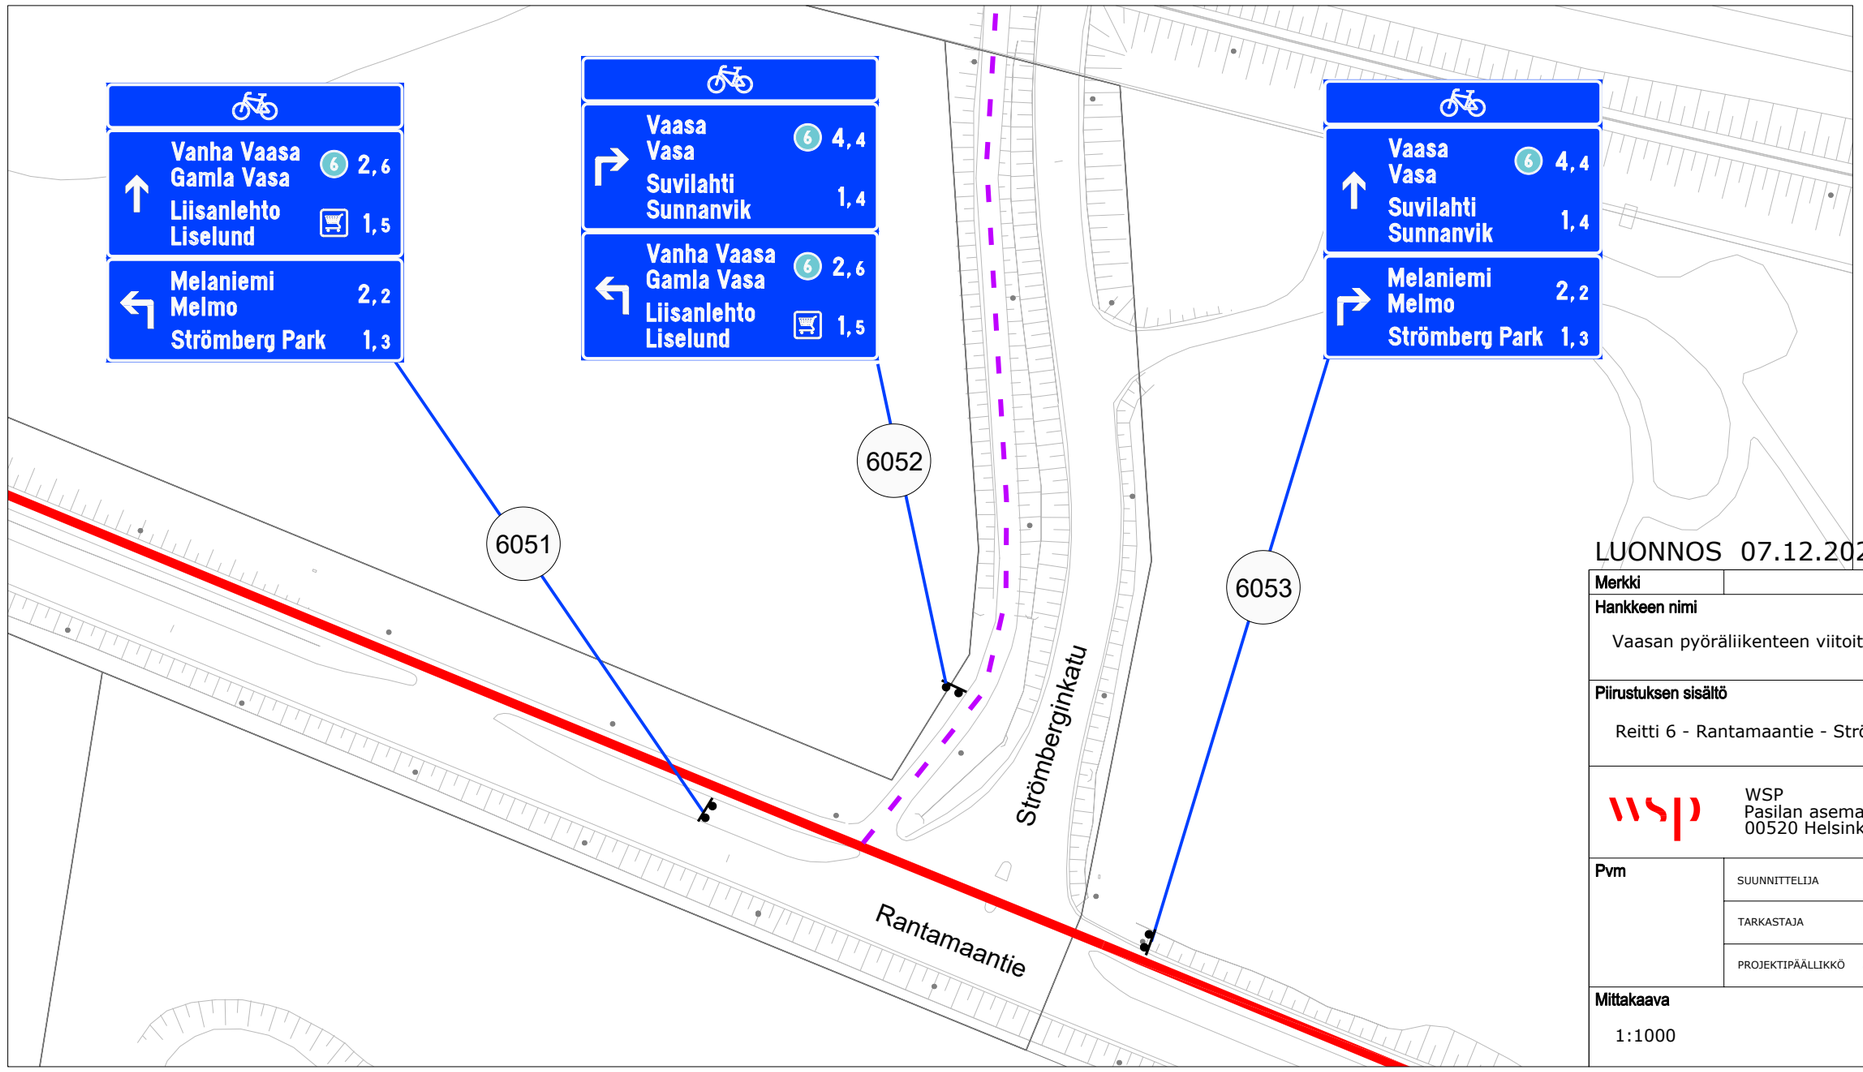

MERKINTÖJEN SELITYKSET

- **Pääreitti**
- *Sivureitti*
- Sijoitus liikennemerkkipylvääseen
- *Sijoitus nykyiseen tukirakenteeseen*
- 3001 *Opasteen numero suunnitelmassa*

LUONNOS 07.12.2022

Merkki	Muutos	Pvm	Suunn.	Tark.

Hankkeen nimi

Vaasan pyöräliikenteen viitoituksen suunnittelu

Piirustuksen sisältö


Reitti 6 - Rantamaantie - Strömberginkatu

WSP
Pasilan asema-aukio 1, 13 krs
00520 Helsinki

Vaasan kaupunki
Kuntatekniikka

Pvm		
	SUUNNITTELIJA **Sanna Vartiainen**	
	TARKASTAJA **Paula Liukkonen**	
	PROJEKTIPÄÄLLIKKÖ **Antti Savolainen**	

Mittakaava	Piir.nro
1:1000	c-731-06-11

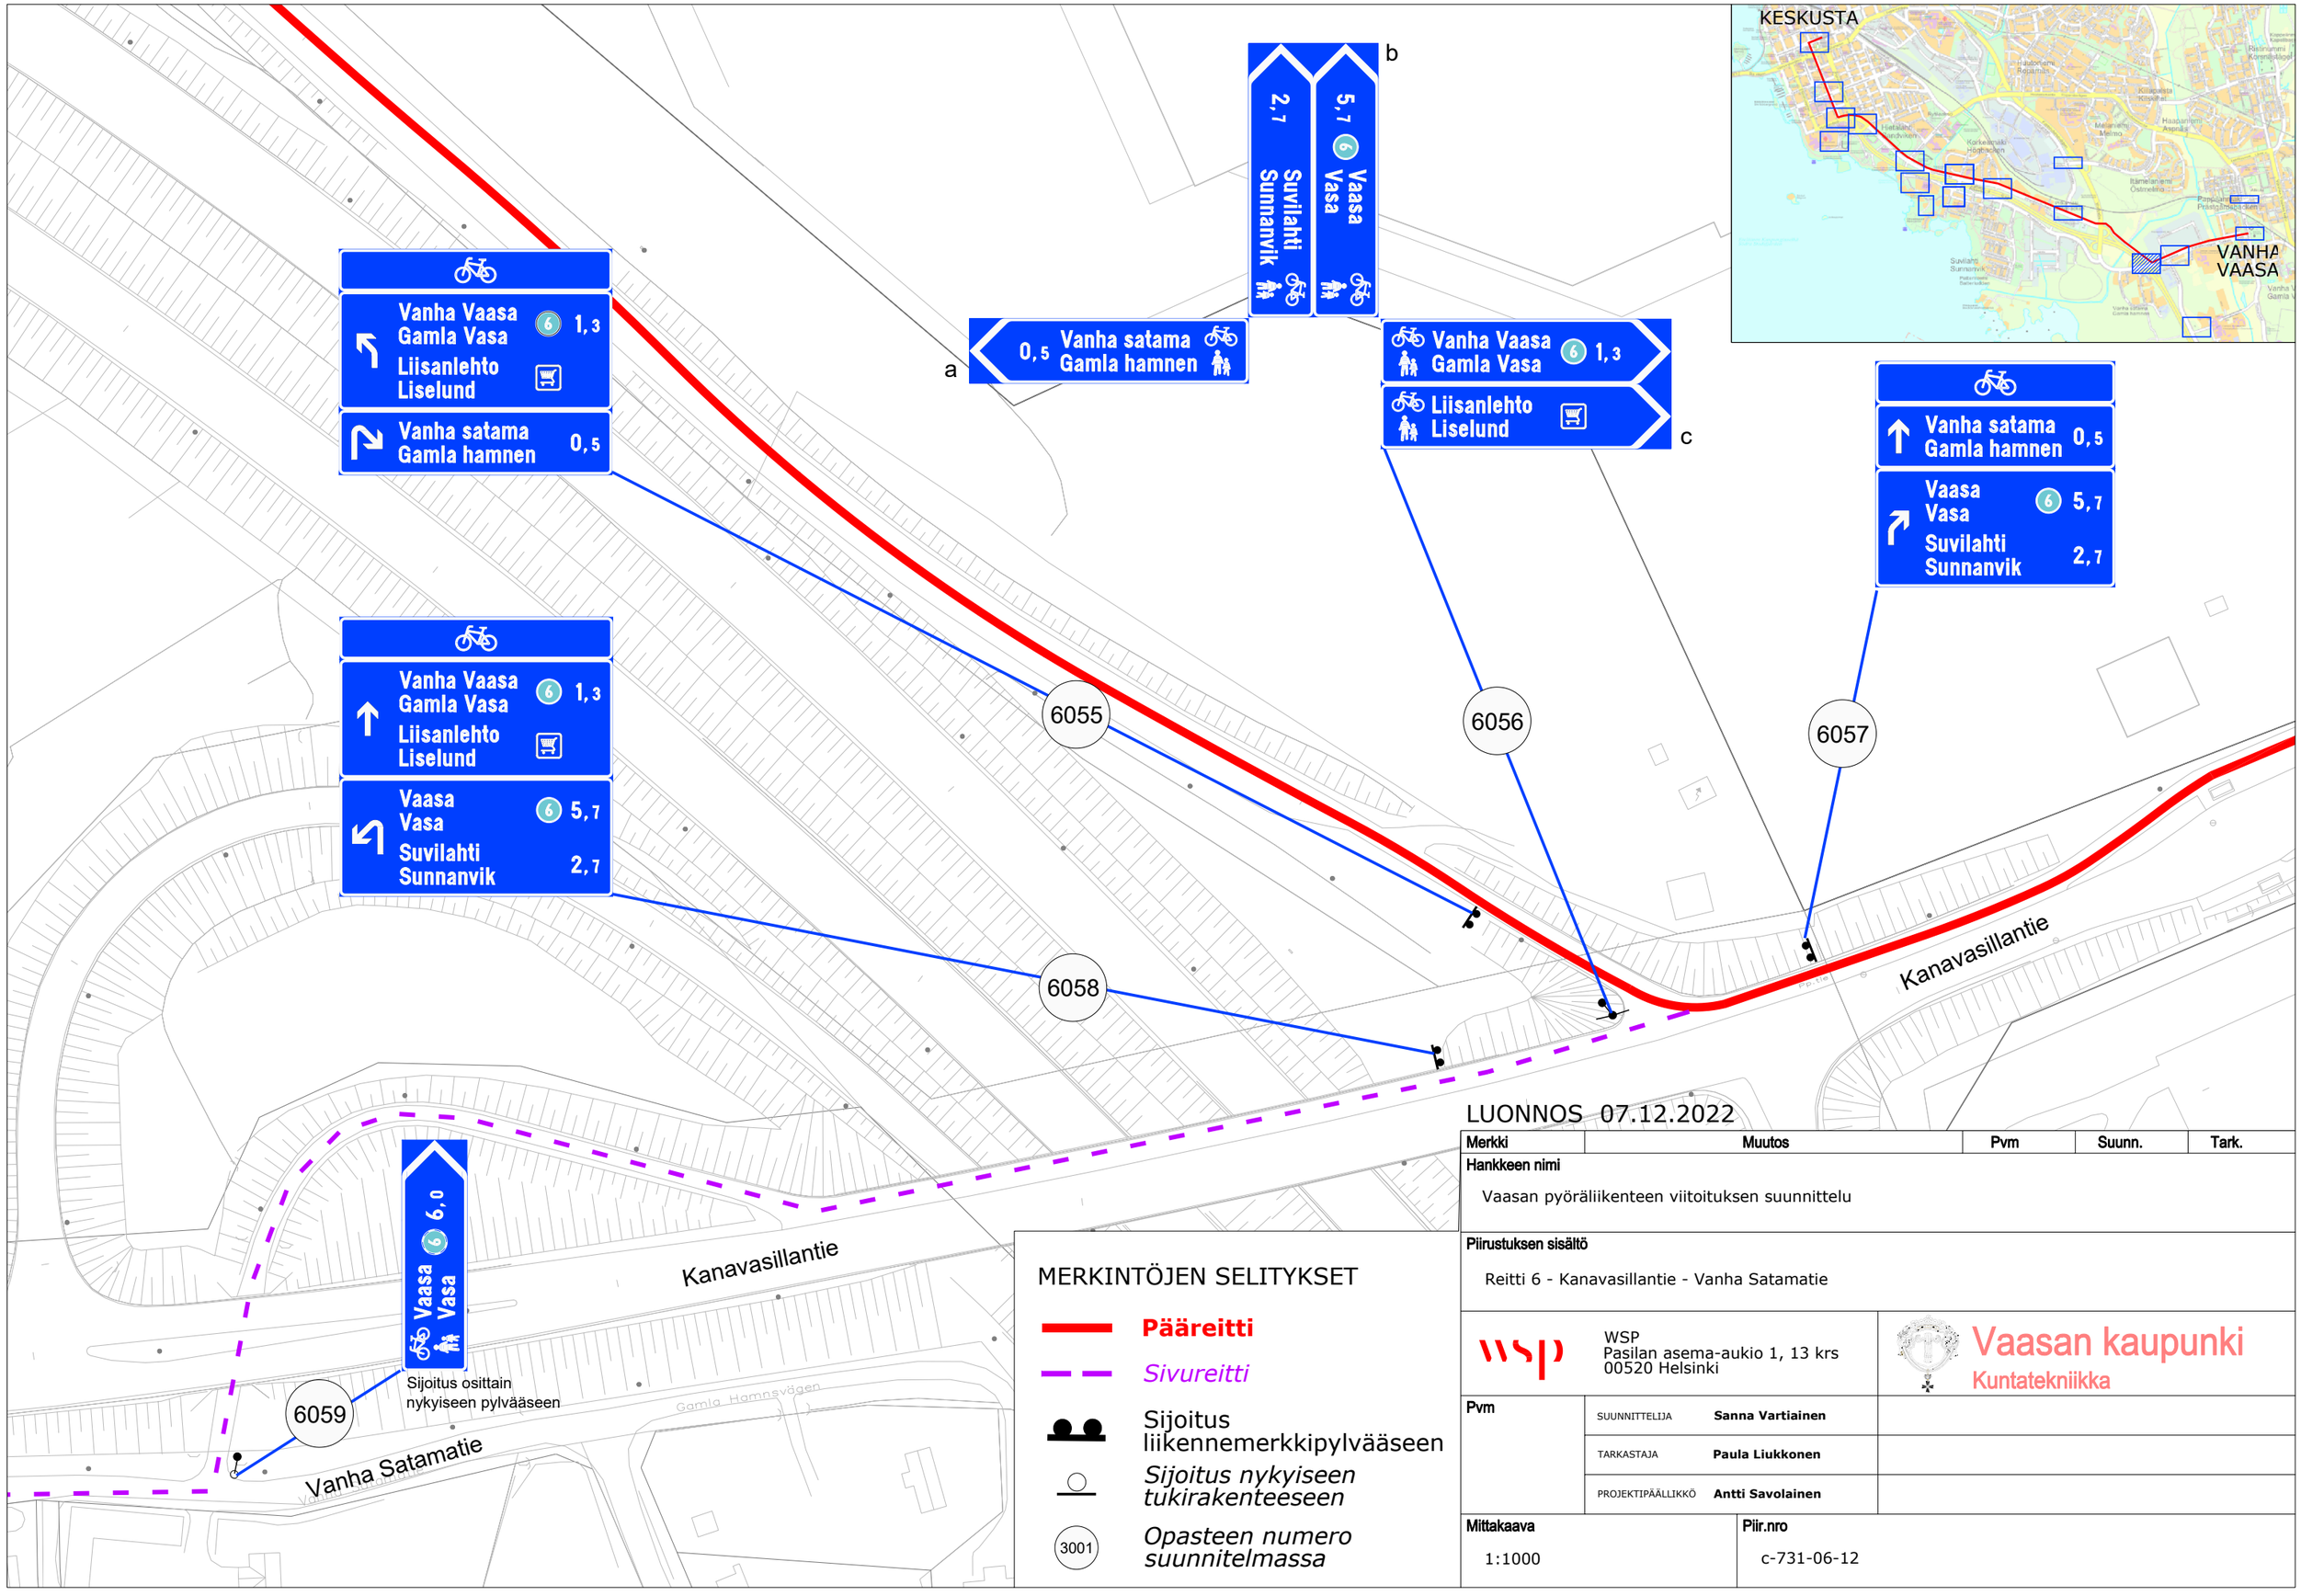

LUONNOS 07.12.2022

Merkki	Muutos	Pvm	Suunn.	Tark.

Hankkeen nimi

Vaasan pyöräliikenteen viitoituksen suunnittelu

Piirustuksen sisältö

Reitti 6 - Kanavasillantie - Vanha Satamatie

MERKINTÖJEN SELITYKSET


- **Pääreitti**
- *Sivureitti*
- Sijoitus liikennemerkkipylvääseen
- *Sijoitus nykyiseen tukirakenteeseen*
- 3001 *Opasteen numero suunnitelmassa*


WSP
Pasilan asema-aukio 1, 13 krs
00520 Helsinki

Vaasan kaupunki
Kuntatekniikka

Pvm		
	SUUNNITTELIJA	**Sanna Vartiainen**
	TARKASTAJA	**Paula Liukkonen**
	PROJEKTIPÄÄLLIKKÖ	**Antti Savolainen**

Mittakaava	Piir.nro
1:1000	c-731-06-12

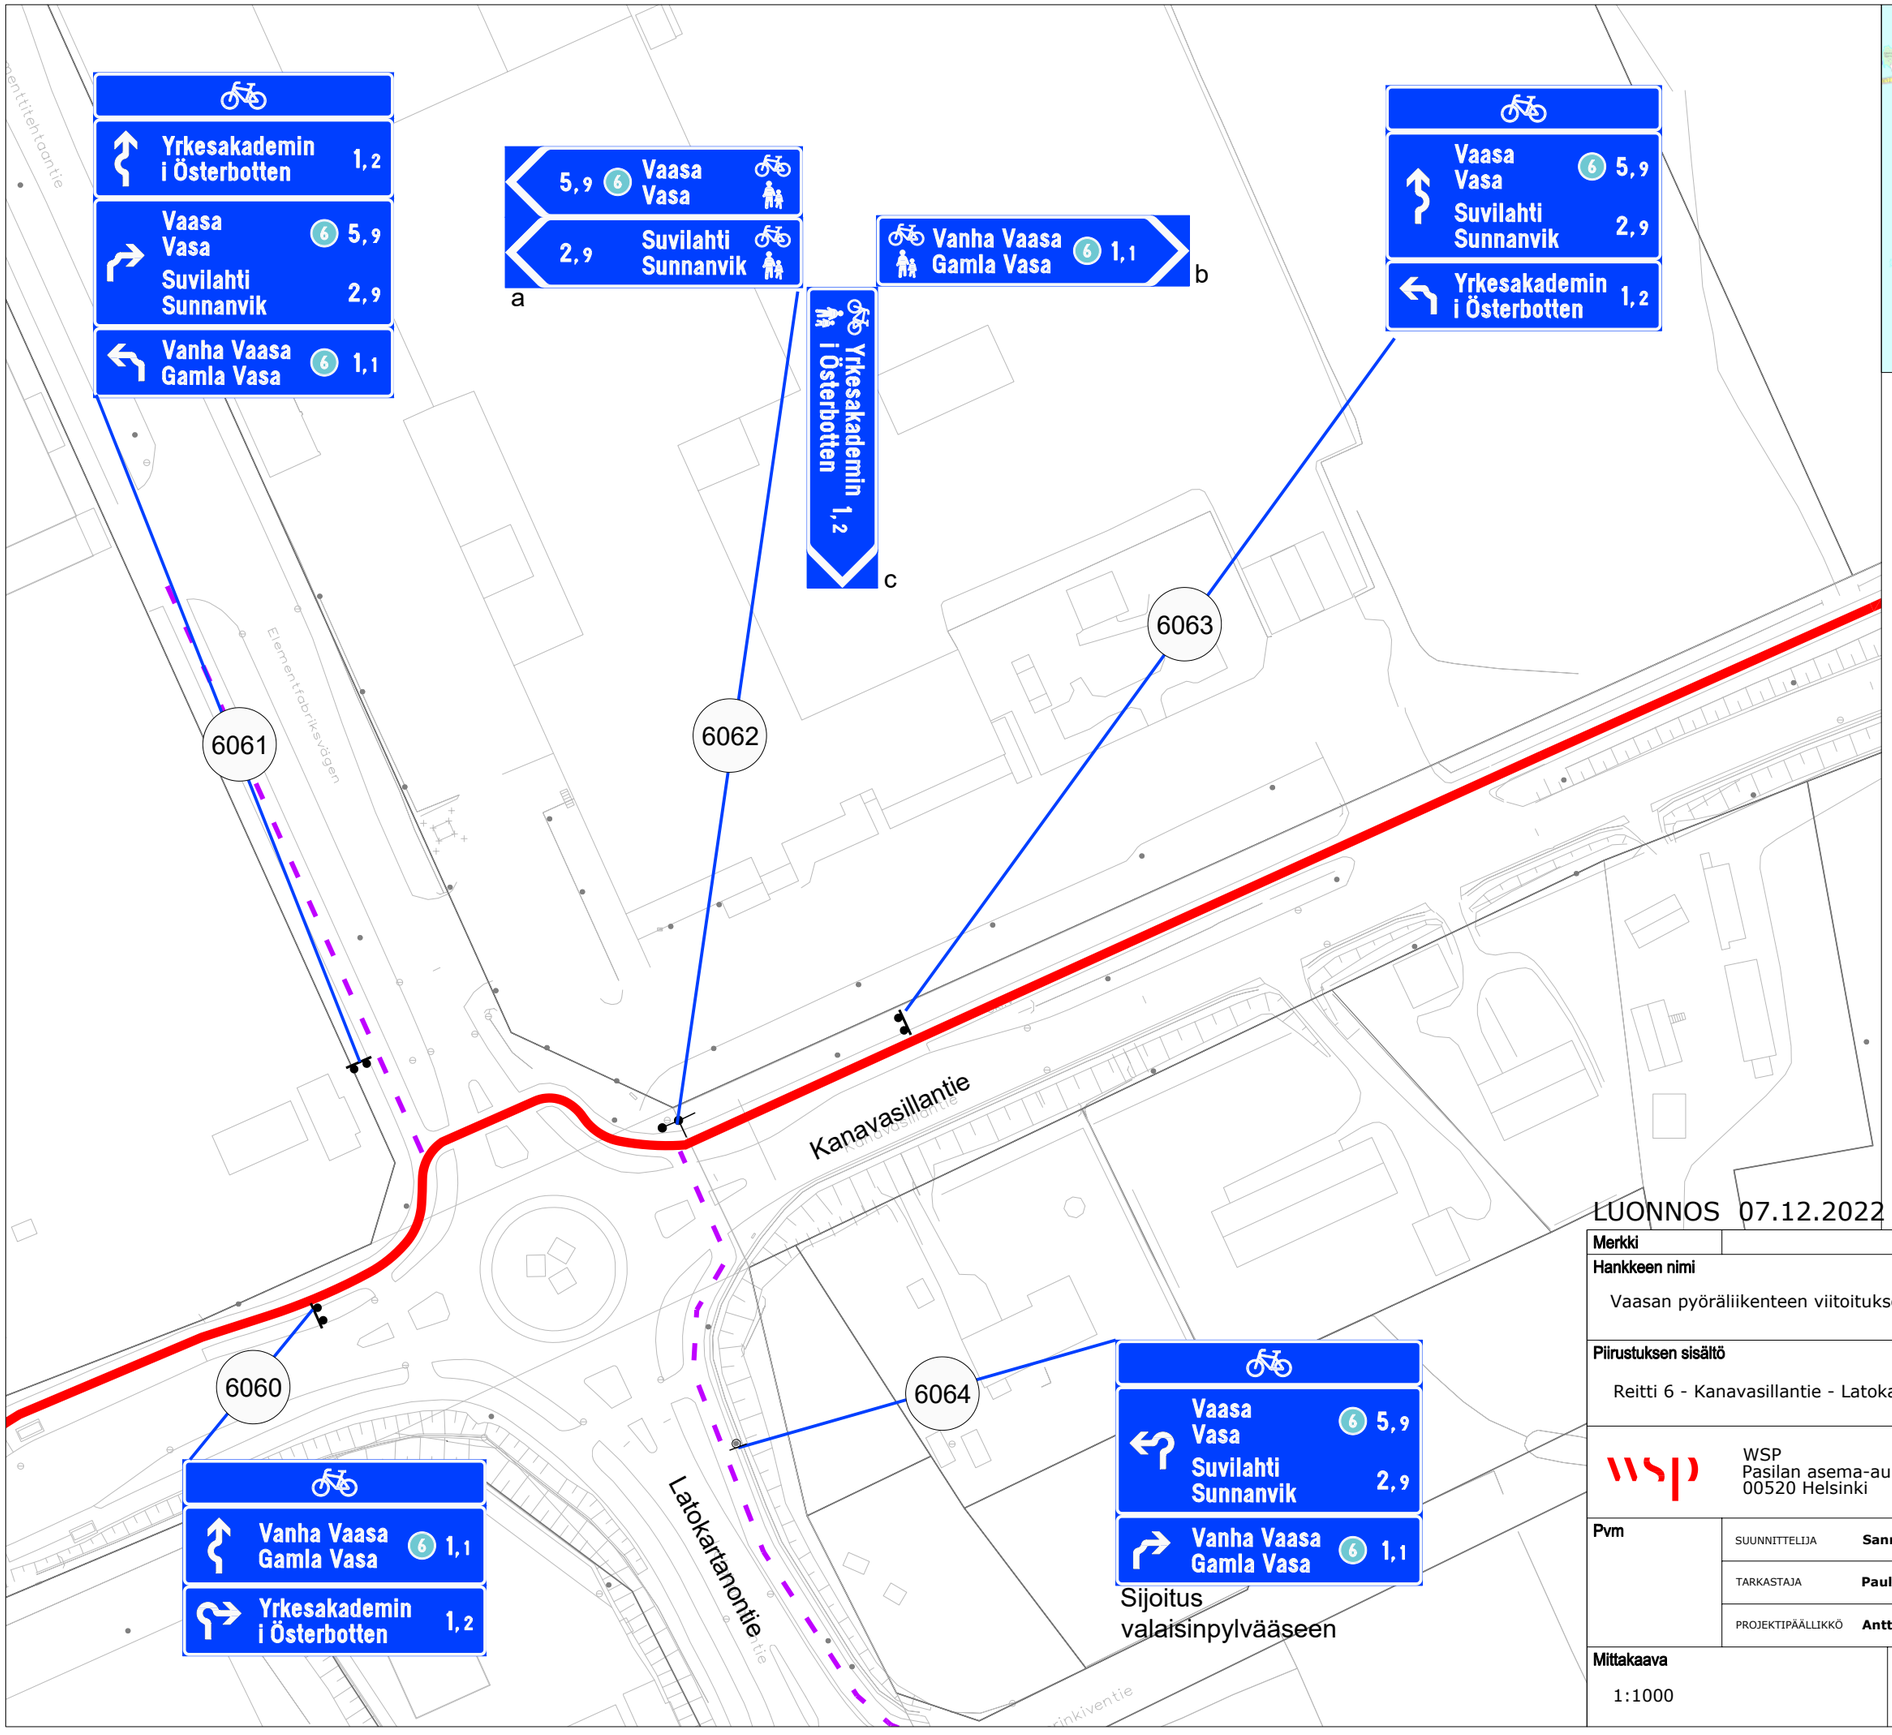

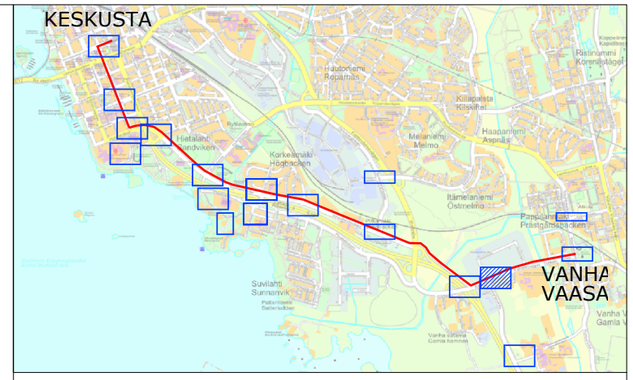

MERKINTÖJEN SELITYKSET

- **Pääreitti**
- *Sivureitti*
- Sijoitus liikennemerkkipylvääseen
- *Sijoitus nykyiseen tukirakenteeseen*
- 6001 *Opasteen numero suunnitelmassa*

LUONNOS 07.12.2022

Merkki	Muutos	Pvm	Suunn.	Tark.

Hankkeen nimi

Vaasan pyöräliikenteen viitoituksen suunnittelu

Piirustuksen sisältö


Reitti 6 - Kanavasillantie - Latokartanontie


WSP
Pasilan asema-aukio 1, 13 krs
00520 Helsinki

Vaasan kaupunki
Kuntatekniikka

Pvm		
	SUUNNITTELIJA **Sanna Vartiainen**	
	TARKASTAJA **Paula Liukkonen**	
	PROJEKTIPÄÄLLIKKÖ **Antti Savolainen**	

Mittakaava	Piir.nro
1:1000	c-731-06-13

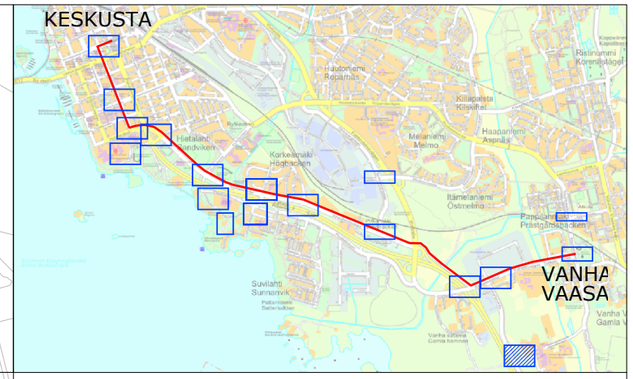

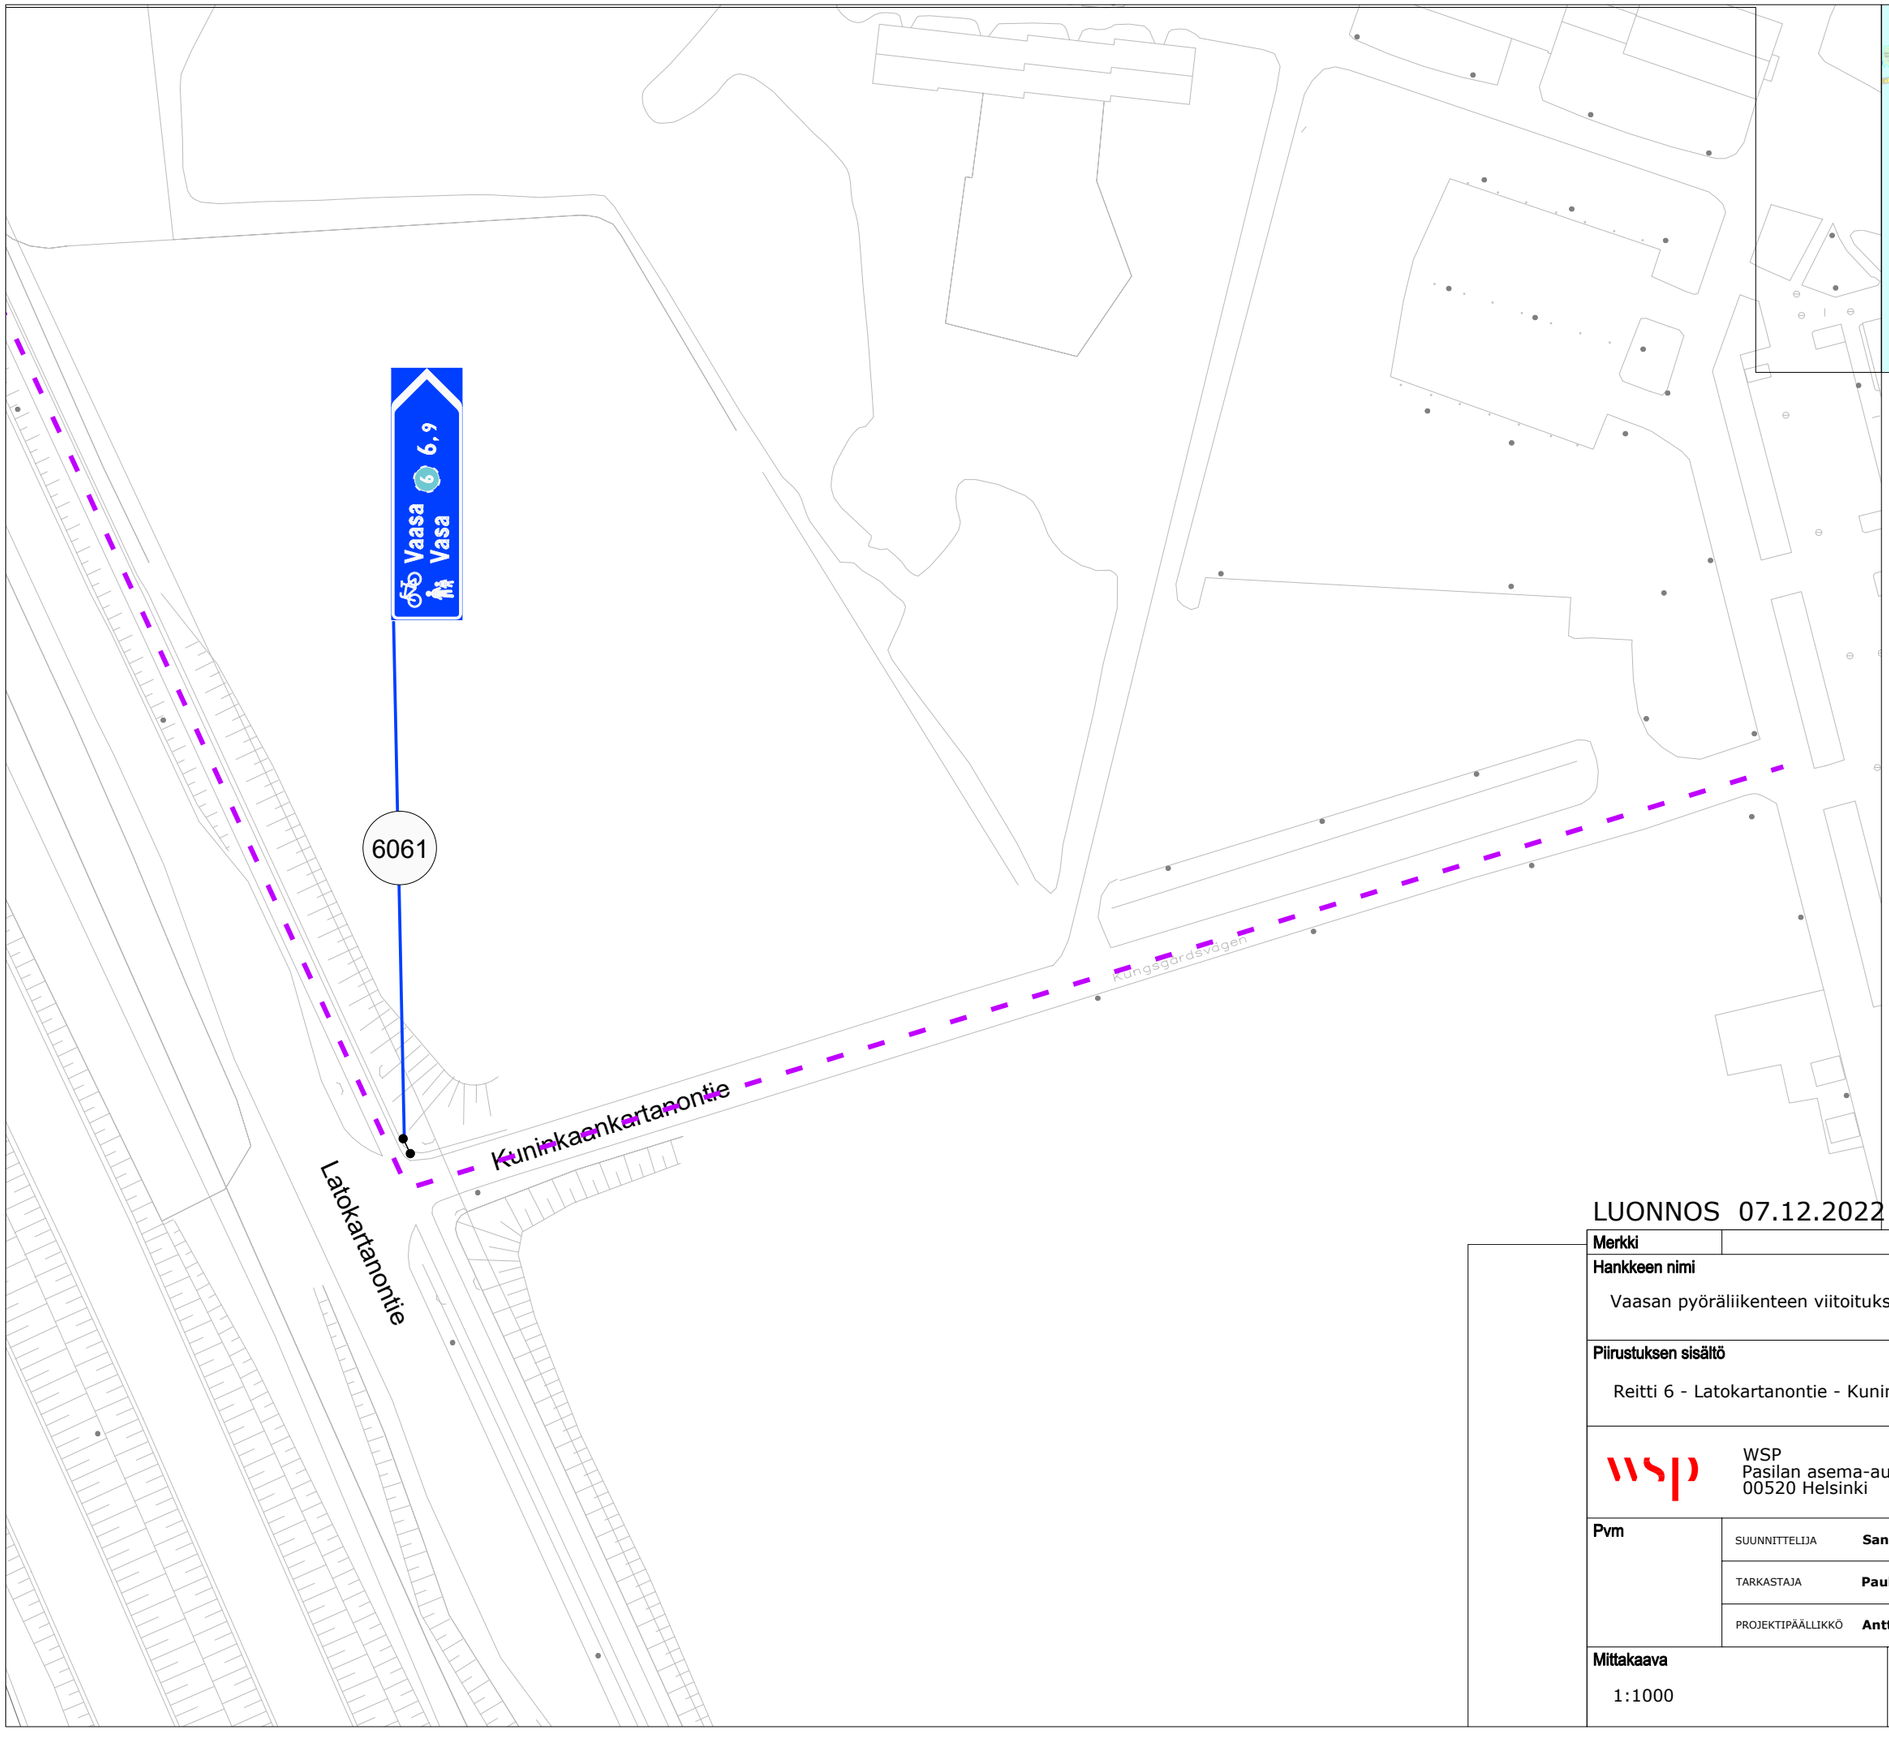

MERKINTÖJEN SELITYKSET

- **Pääreitti**
- *Sivureitti*
- Sijoitus liikennemerkkipylvääseen
- *Sijoitus nykyiseen tukirakenteeseen*
- 3001 *Opasteen numero suunnitelmassa*

LUONNOS 07.12.2022

Merkki	Muutos	Pvm	Suunn.	Tark.

Hankkeen nimi

Vaasan pyöräliikenteen viitoituksen suunnittelu

Piirustuksen sisältö


Reitti 6 - Latokartanontie - Kuninkaankartanontie


WSP
Pasilan asema-aukio 1, 13 krs
00520 Helsinki


Vaasan kaupunki
Kuntatekniikka

Pvm		
	SUUNNITTELIJA **Sanna Vartiainen**	
	TARKASTAJA **Paula Liukkonen**	
	PROJEKTIPÄÄLLIKKÖ **Antti Savolainen**	

Mittakaava	Piir.nro
1:1000	c-731-06-14

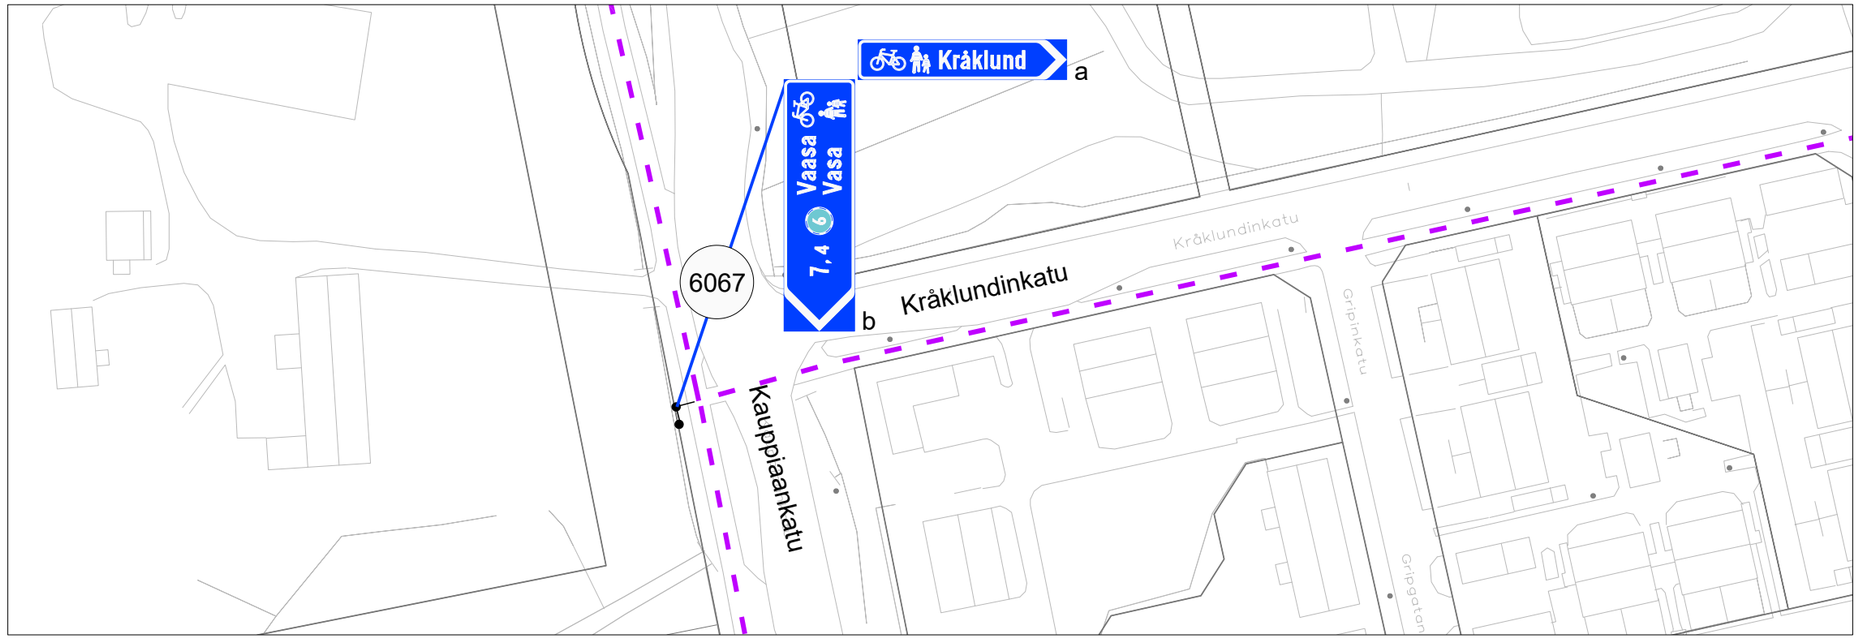

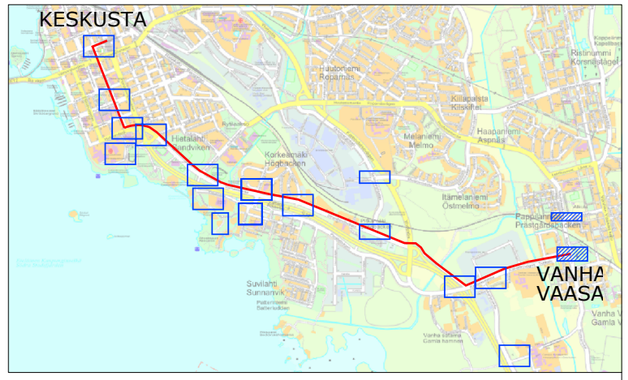

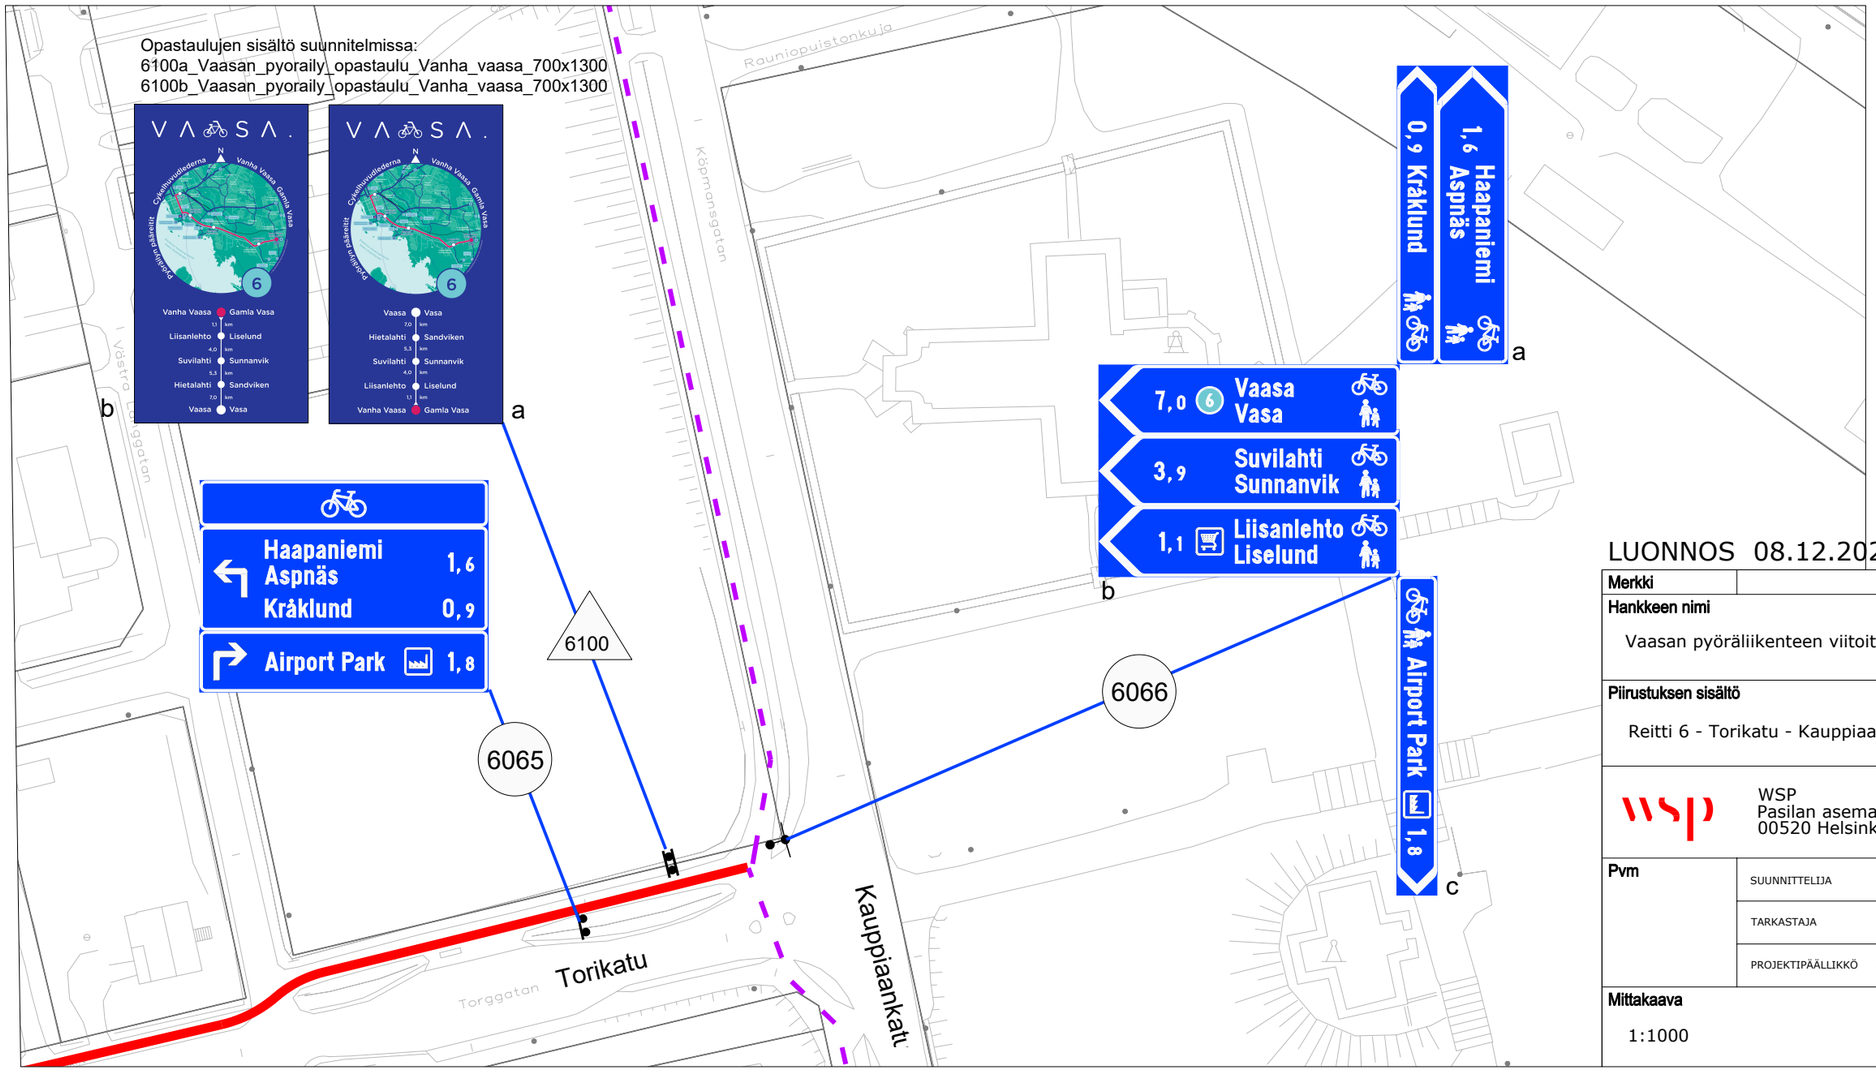

MERKINTÖJEN SELITYKSET

- **Pääreitti**
- *Sivureitti*
- Sijoitus liikennemerkkipylvääseen
- *Sijoitus nykyiseen tukirakenteeseen*
- 6001 *Opasteen numero suunnitelmassa*
- 6100 *Opastaulu*

LUONNOS 08.12.2022

Merkki	Muutos	Pvm	Suunn.	Tark.

Hankkeen nimi

Vaasan pyöräliikenteen viitoituksen suunnittelu

Piirustuksen sisältö

Reitti 6 - Torikatu - Kauppiaankatu - Kråklundinkatu

WSP
Pasilan asema-aukio 1, 13 krs
00520 Helsinki

Vaasan kaupunki
Kuntatekniikka

Pvm		
	SUUNNITTELIJA **Sanna Vartiainen**	
	TARKASTAJA **Paula Liukkonen**	
	PROJEKTIPÄÄLLIKKÖ **Antti Savolainen**	

Mittakaava	Piir.nro
1:1000	c-731-06-15