
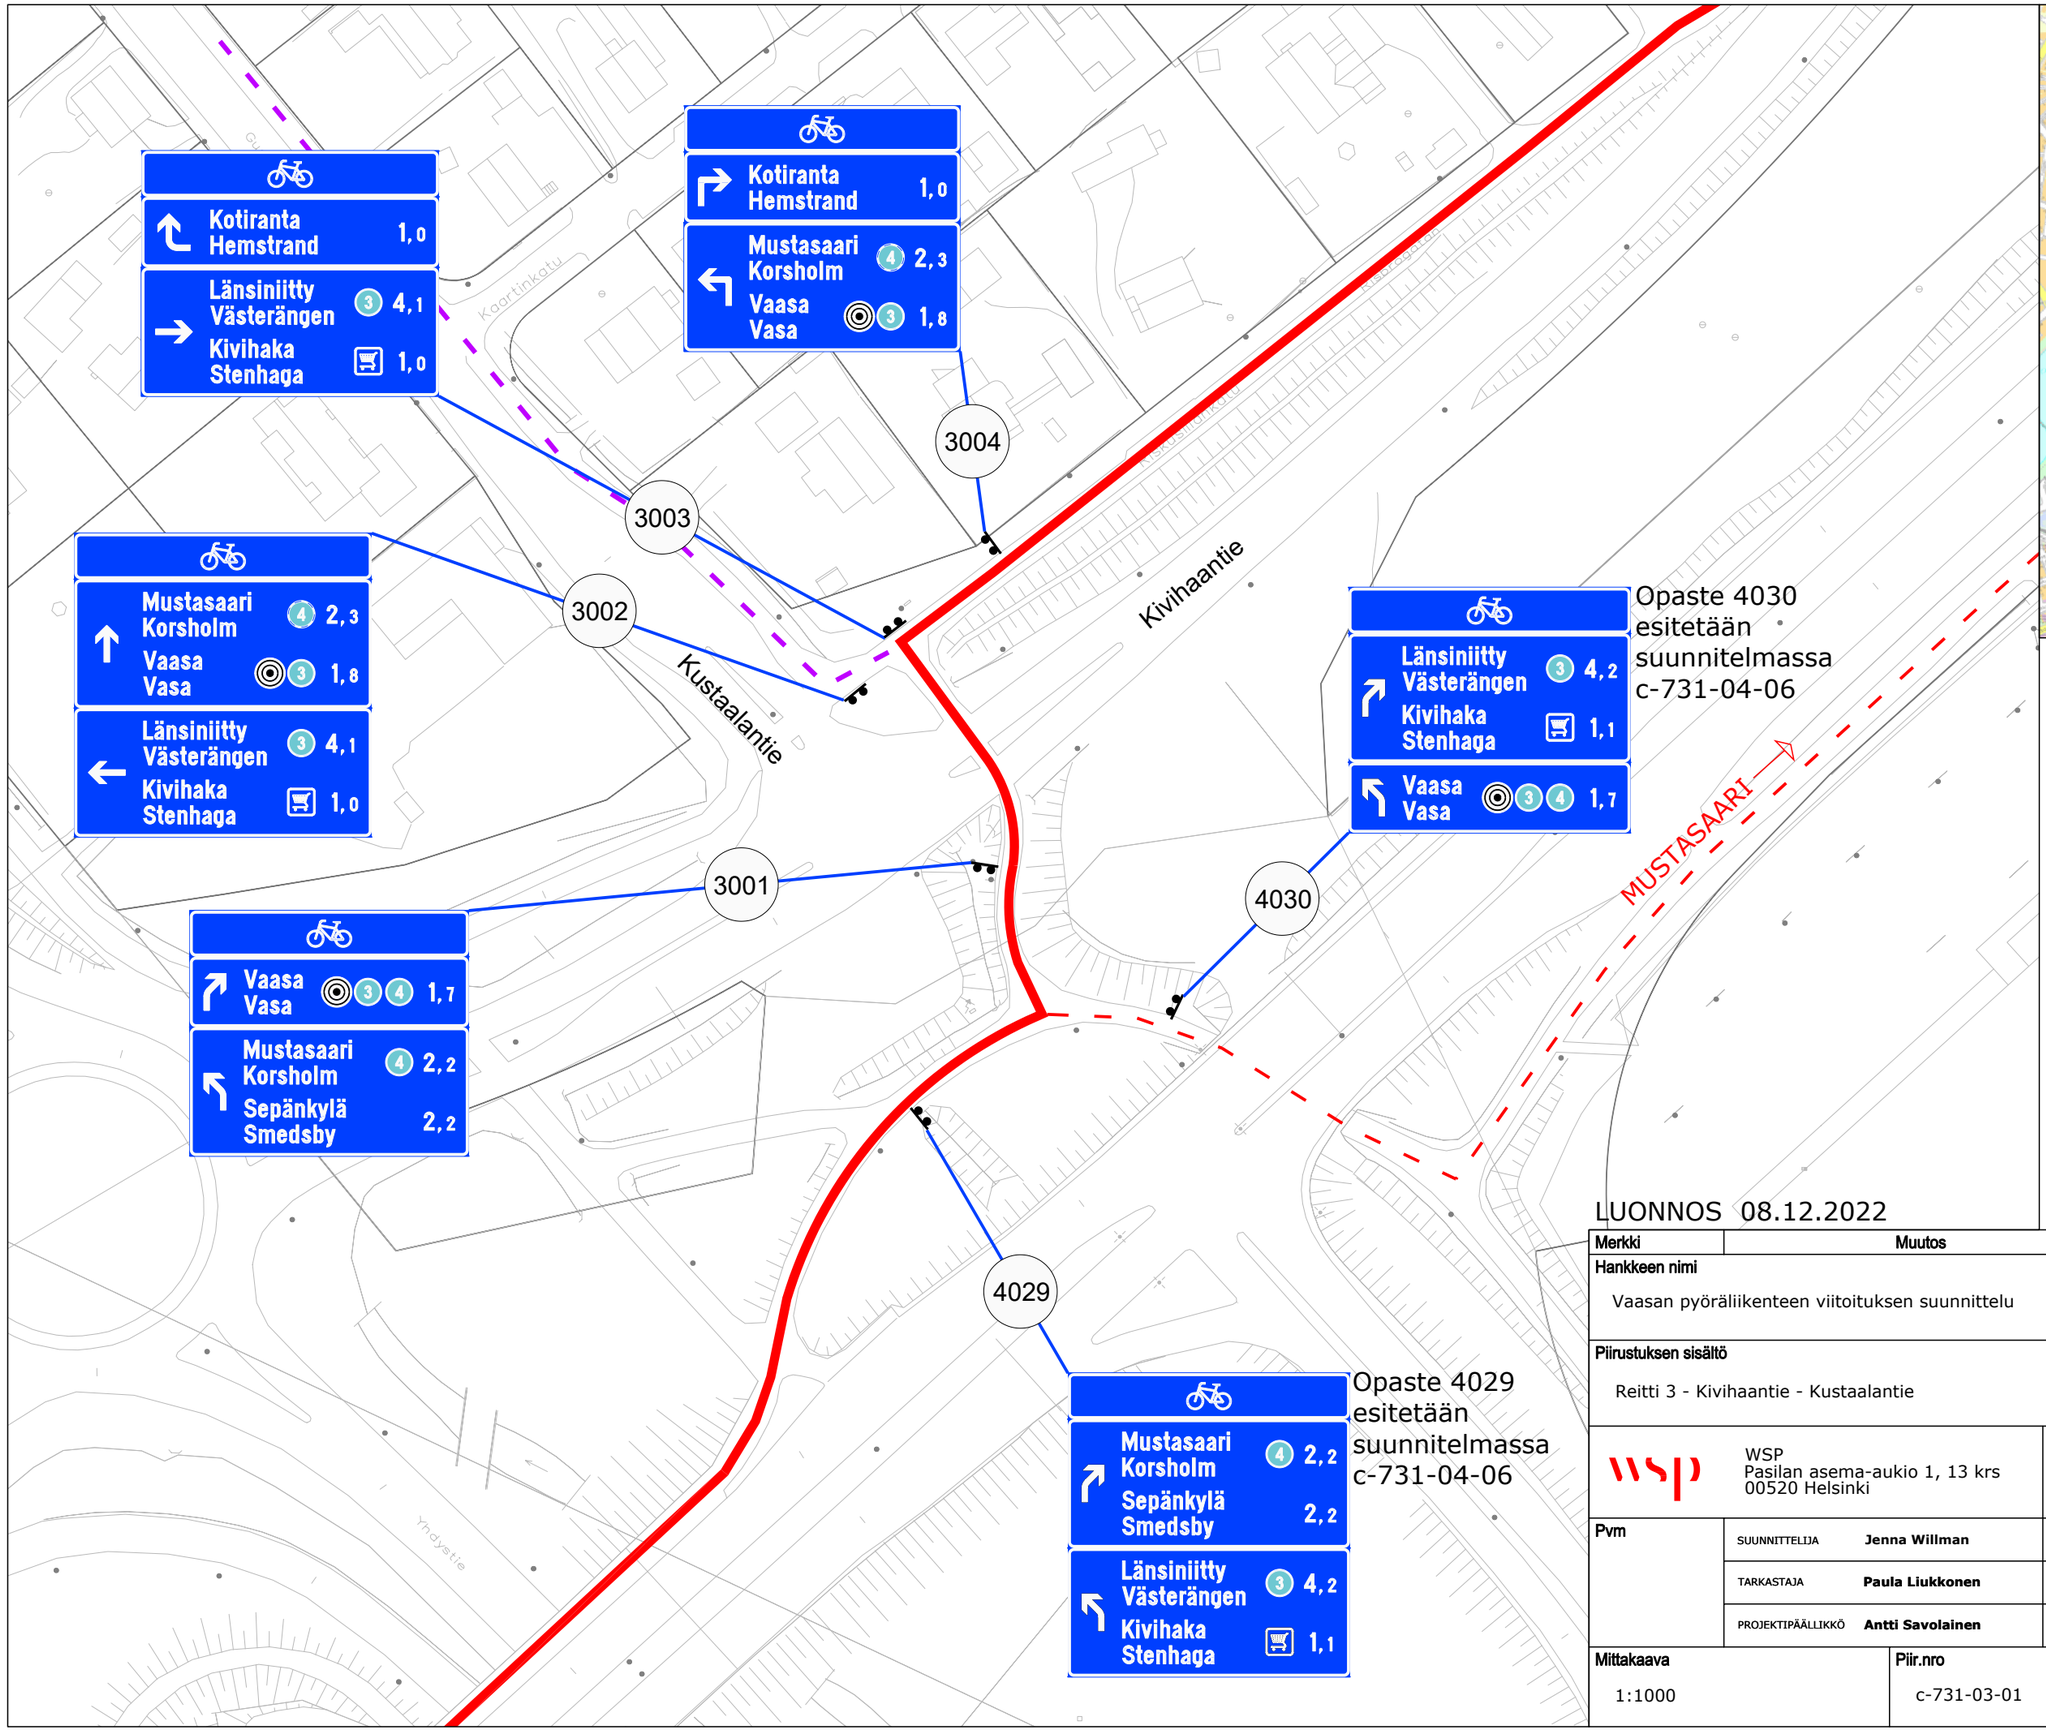


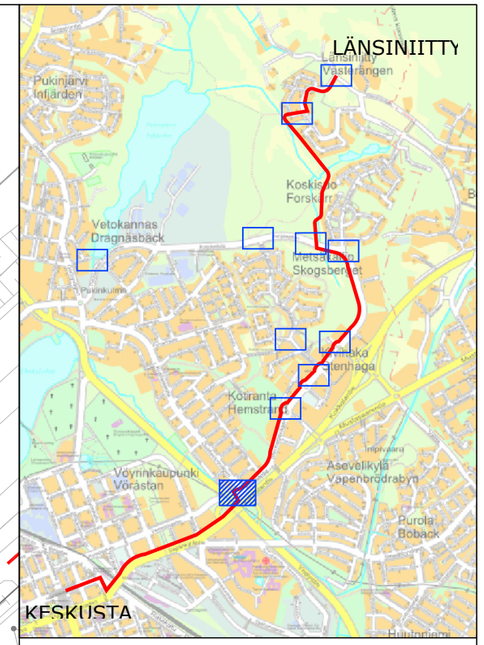

MERKINTÖJEN SELITYKSET

- **Pääreitti**
- Suunnitelmaan liittyvä pääreitti
- *Sivureitti*
- Sijoitus liikennemerkkipylvääseen
- *Sijoitus nykyiseen tukirakenteeseen*
- *Opasteen numero suunnitelmassa* (3001)

Reitti 3 ja 4 kulkevat samaa reittiä välillä keskusta-Yhdystie. Päällekkäisellä osuudella esiintyvät opasteet on esitetty reitti 4-koosteessa.

LUONNOS 08.12.2022

Merkki	Muutos	Pvm	Suunn.	Tark.

Hankkeen nimi

Vaasan pyöräliikenteen viitoituksen suunnittelu

Piirustuksen sisältö


Reitti 3 - Kivihaantie - Kustaalantie


WSP
Pasilan asema-aukio 1, 13 krs
00520 Helsinki

Vaasan kaupunki
Kuntatekniikka

Pvm		
	SUUNNITTELIJA **Jenna Willman**	
	TARKASTAJA **Paula Liukkonen**	
	PROJEKTIPÄÄLLIKKÖ **Antti Savolainen**	

Mittakaava	Piir.nro
1:1000	c-731-03-01

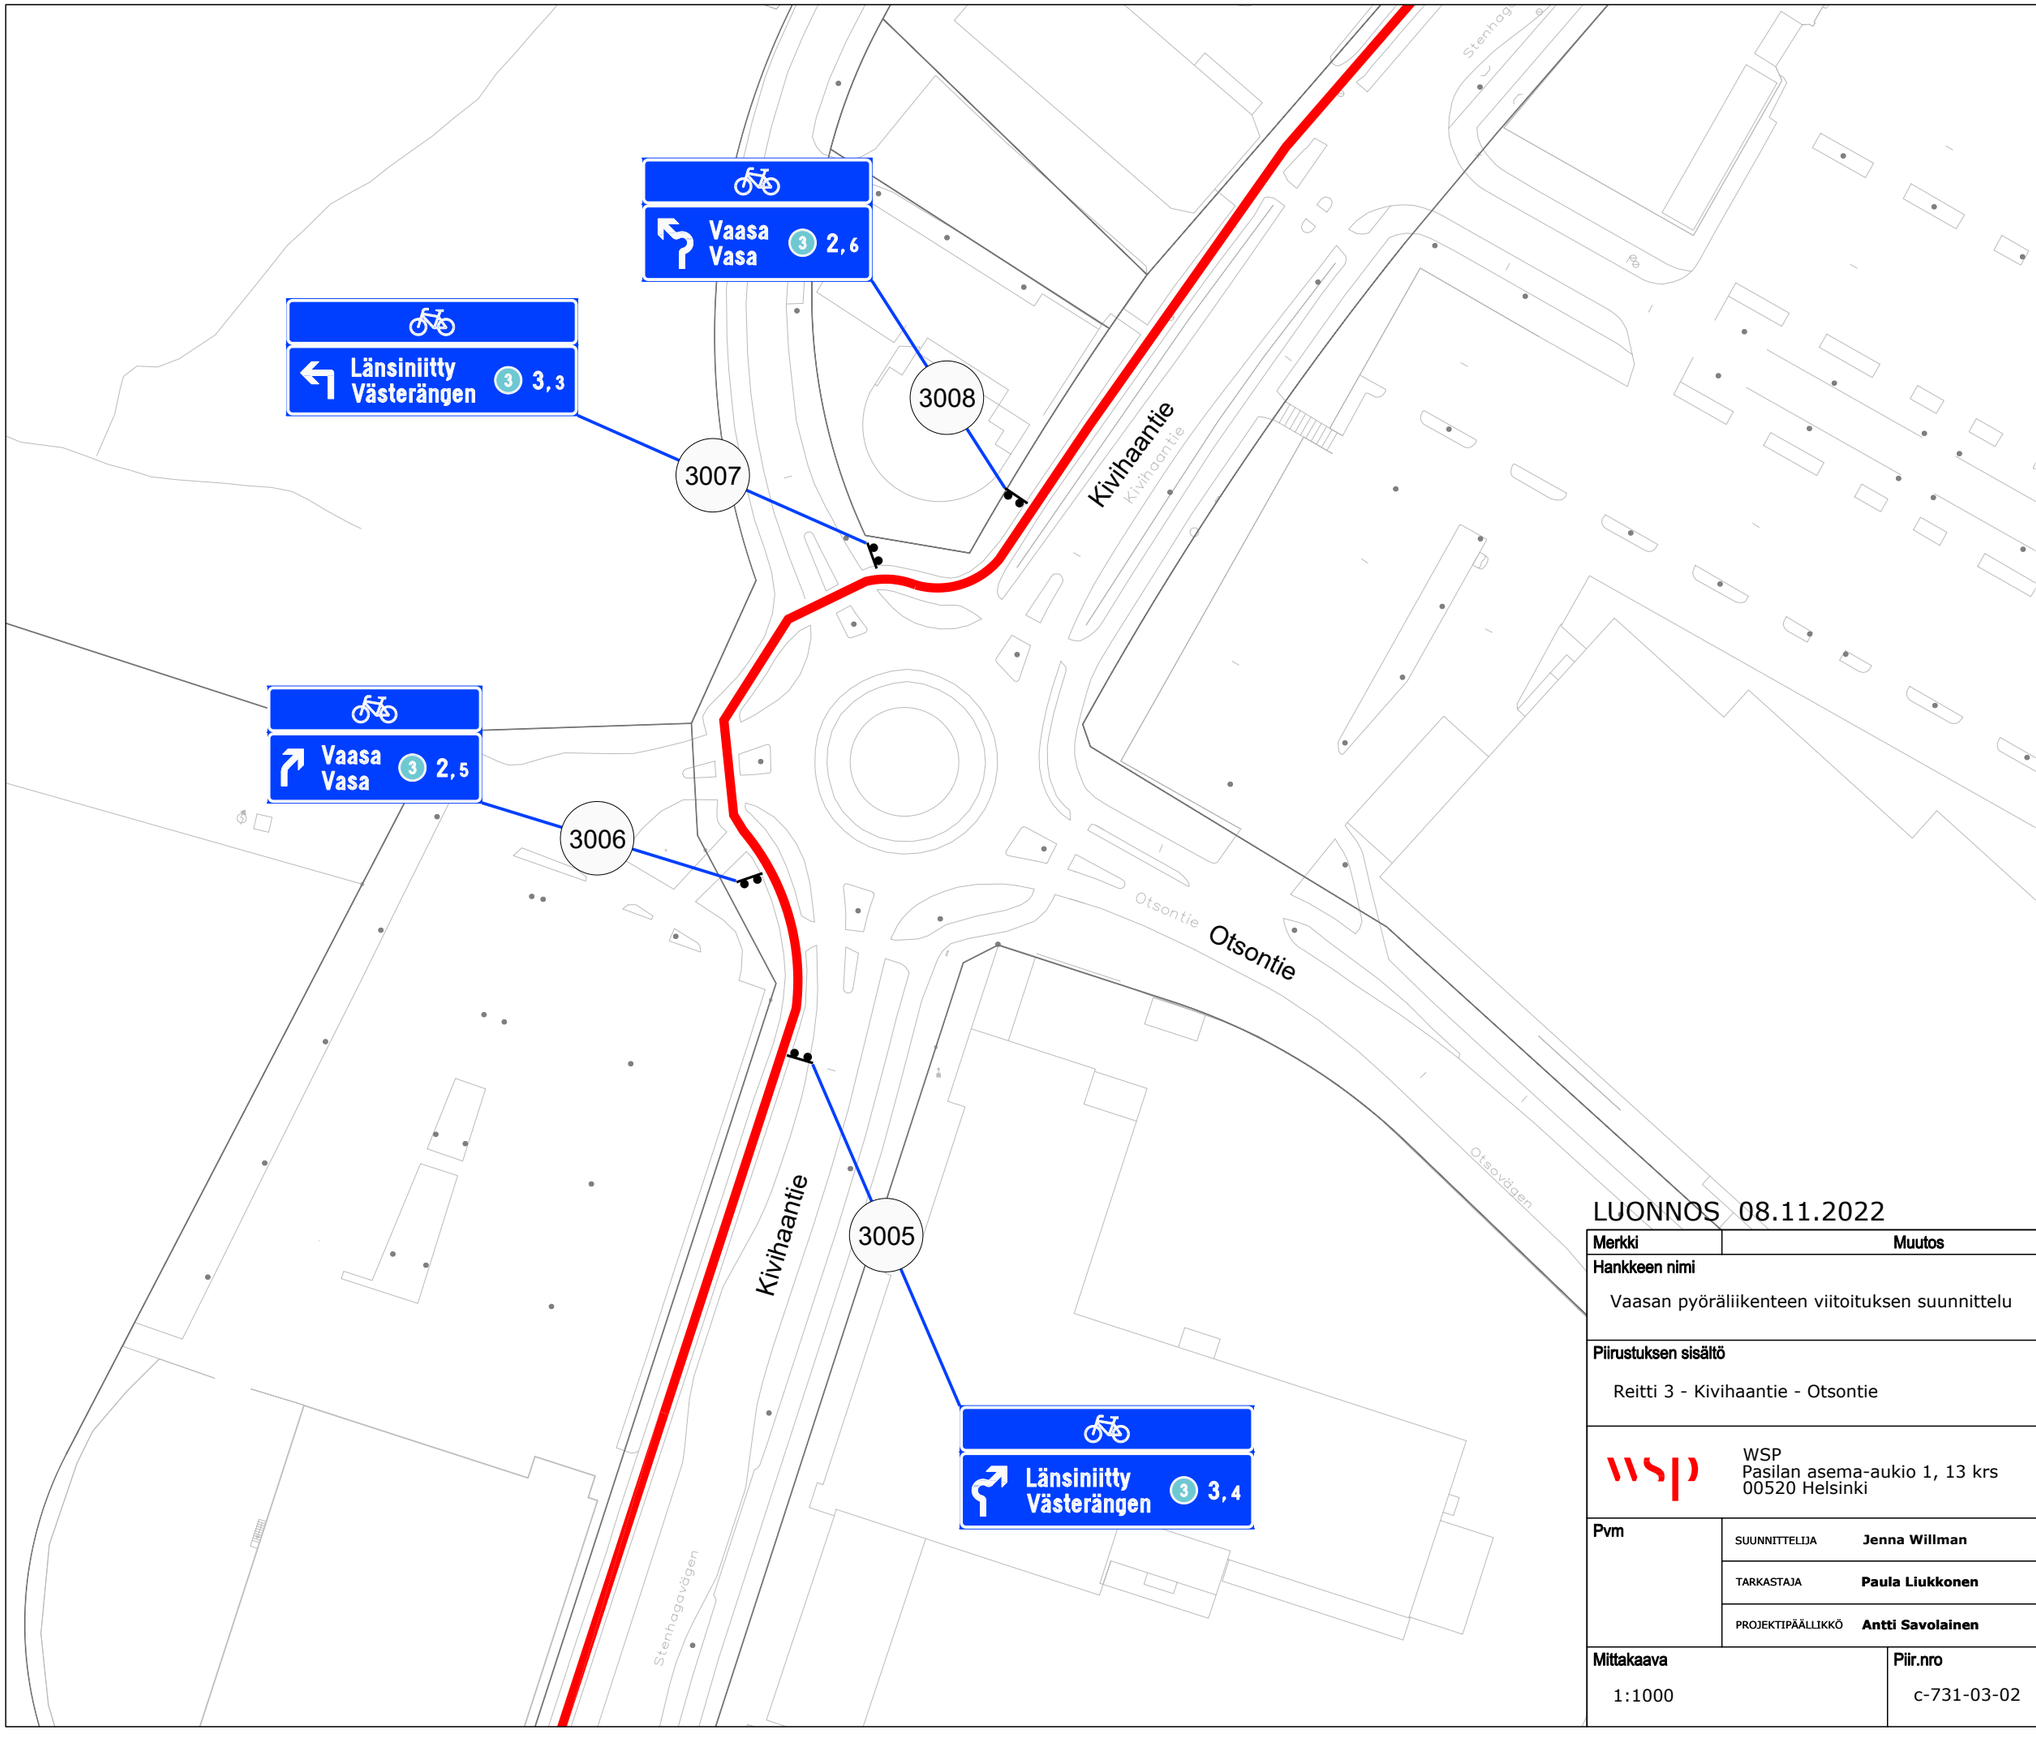

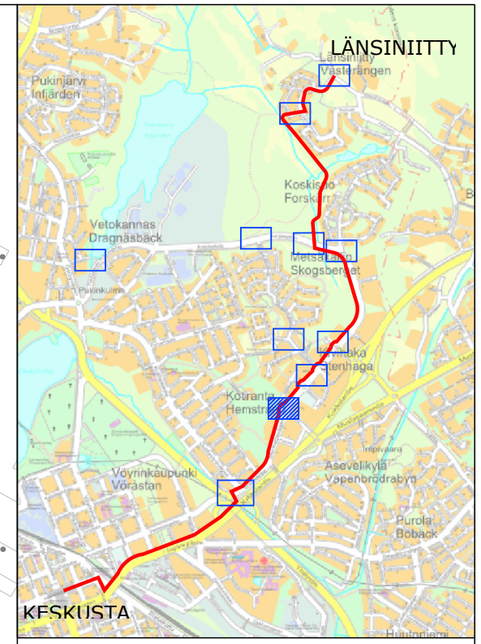

MERKINTÖJEN SELITYKSET

- **Pääreitti**
- *Sivureitti*
- Sijoitus liikennemerkkipylvääseen
- *Sijoitus nykyiseen tukirakenteeseen*
- 3001 *Opasteen numero suunnitelmassa*

LUONNOS 08.11.2022

Merkki	Muutos	Pvm	Suunn.	Tark.

Hankkeen nimi

Vaasan pyöräliikenteen viitoituksen suunnittelu

Piirustuksen sisältö


Reitti 3 - Kivihaantie - Otsontie

WSP
Pasilan asema-aukio 1, 13 krs
00520 Helsinki

Vaasan kaupunki
Kuntatekniikka

Pvm		
	SUUNNITTELIJA **Jenna Willman**	
	TARKASTAJA **Paula Liukkonen**	
	PROJEKTIPÄÄLLIKKÖ **Antti Savolainen**	

Mittakaava	Piir.nro
1:1000	c-731-03-02

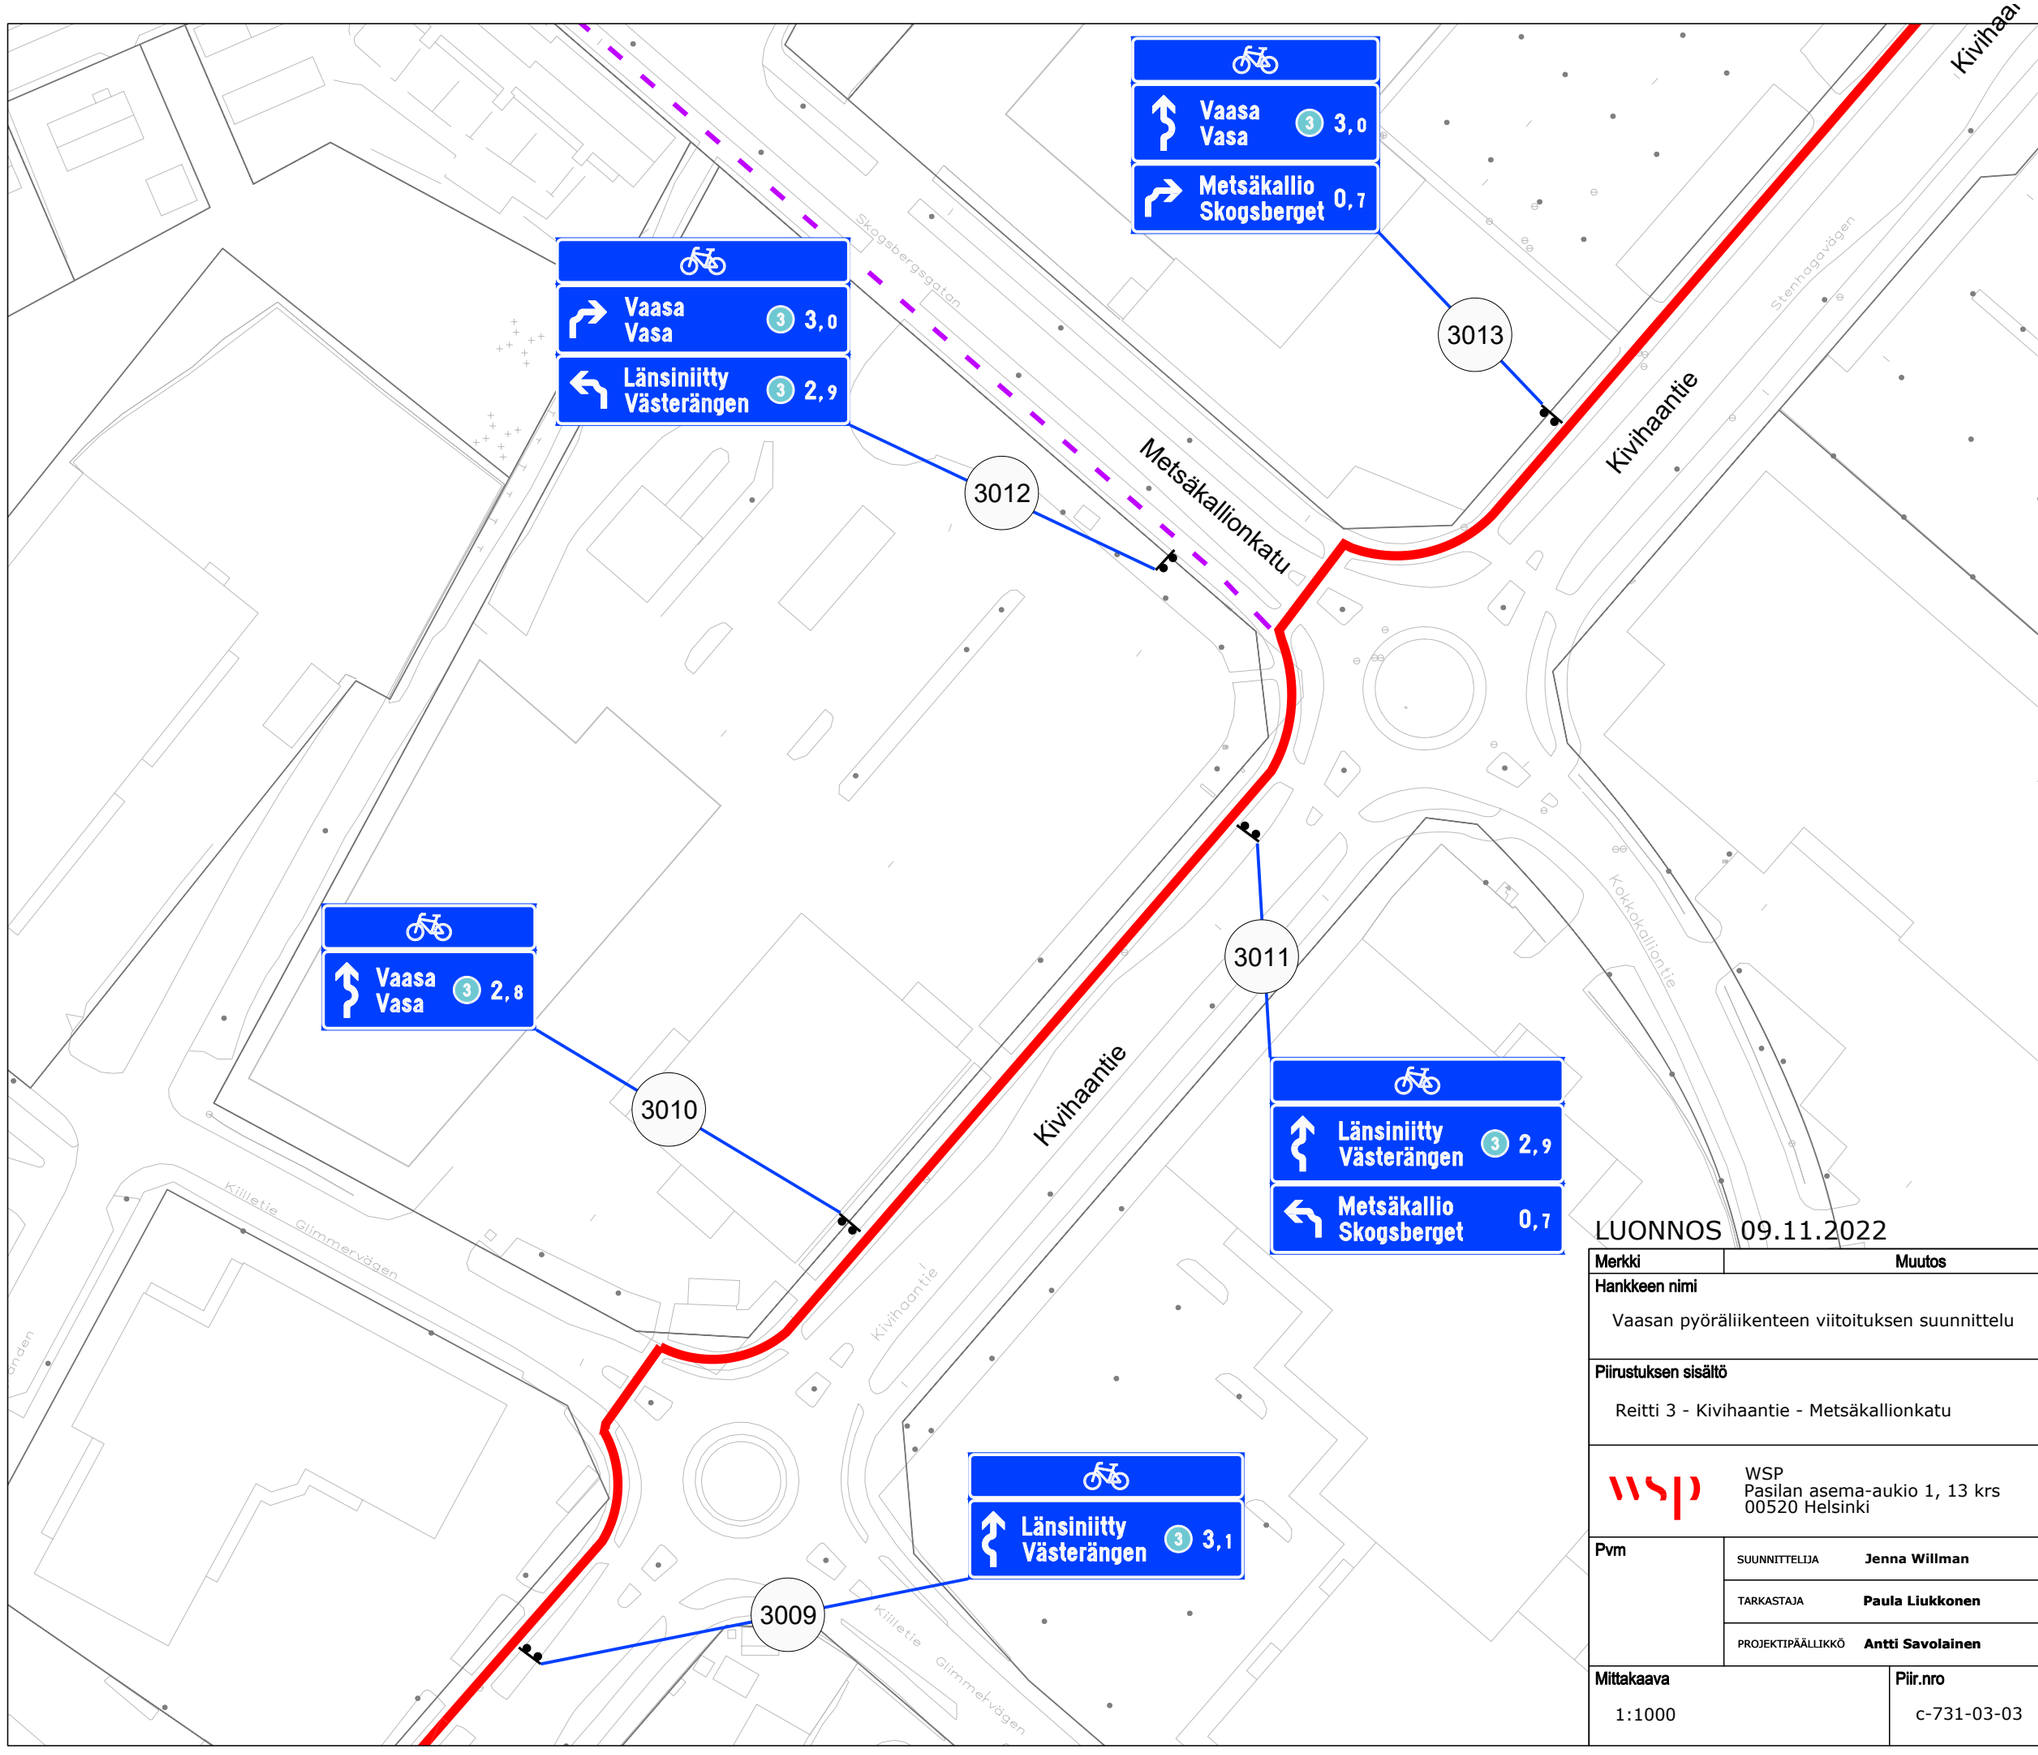

MERKINTÖJEN SELITYKSET

- **Pääreitti**
- *Sivureitti*
- Sijoitus liikennemerkkipylvääseen
- *Sijoitus nykyiseen tukirakenteeseen*
- *Opasteen numero suunnitelmassa* (3001)

LUONNOS 09.11.2022

Merkki	Muutos	Pvm	Suunn.	Tark.

Hankkeen nimi

Vaasan pyöräliikenteen viitoituksen suunnittelu

Piirustuksen sisältö


Reitti 3 - Kivihaantie - Metsäkallionkatu

WSP
Pasilan asema-aukio 1, 13 krs
00520 Helsinki

Vaasan kaupunki
Kuntatekniikka

Pvm		
	SUUNNITTELIJA **Jenna Willman**	
	TARKASTAJA **Paula Liukkonen**	
	PROJEKTIPÄÄLLIKKÖ **Antti Savolainen**	

Mittakaava	Piir.nro
1:1000	c-731-03-03

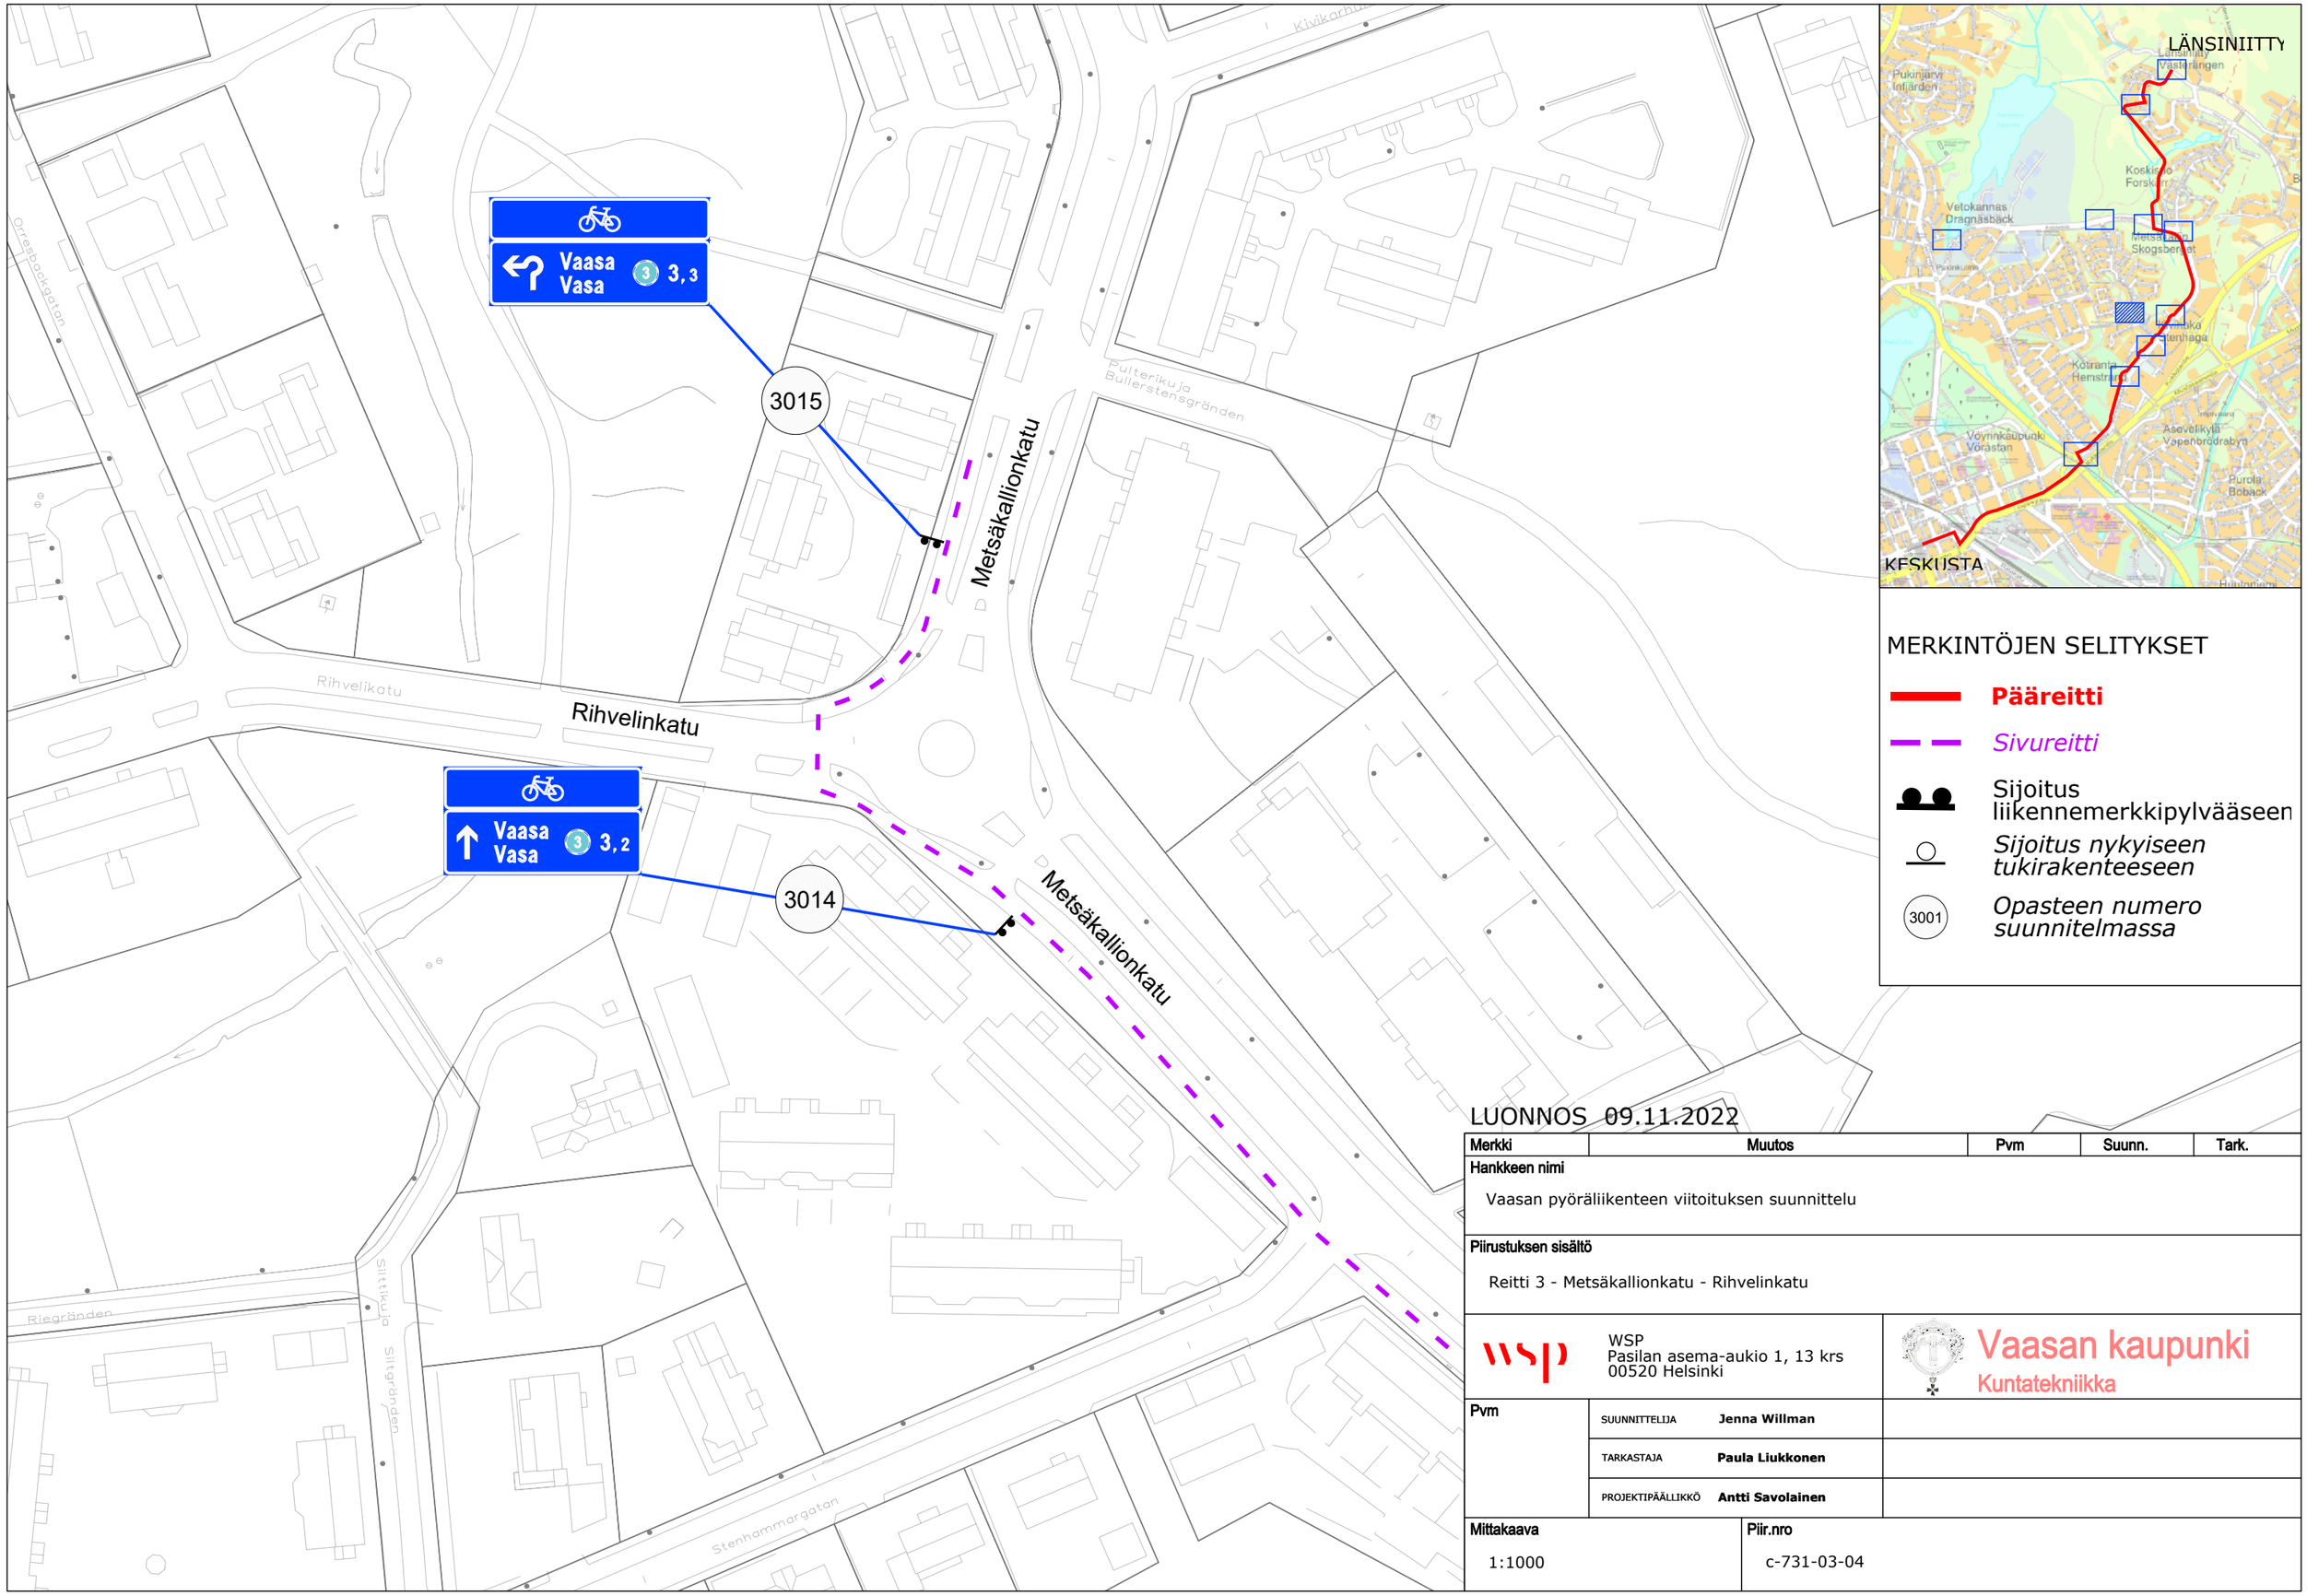

MERKINTÖJEN SELITYKSET

- **Pääreitti**
- *Sivureitti*
- Sijoitus liikennemerkkipylvääseen
- *Sijoitus nykyiseen tukirakenteeseen*
- 3001 *Opasteen numero suunnitelmassa*

LUONNOS 09.11.2022

Merkki	Muutos	Pvm	Suunn.	Tark.

Hankkeen nimi

Vaasan pyöräliikenteen viitoituksen suunnittelu

Piirustuksen sisältö


Reitti 3 - Metsäkallionkatu - Rihvelinkatu


WSP
Pasilan asema-aukio 1, 13 krs
00520 Helsinki

Vaasan kaupunki
Kuntatekniikka

Pvm		
	SUUNNITTELIJA **Jenna Willman**	
	TARKASTAJA **Paula Liukkonen**	
	PROJEKTIPÄÄLLIKKÖ **Antti Savolainen**	

Mittakaava	Piir.nro
1:1000	c-731-03-04

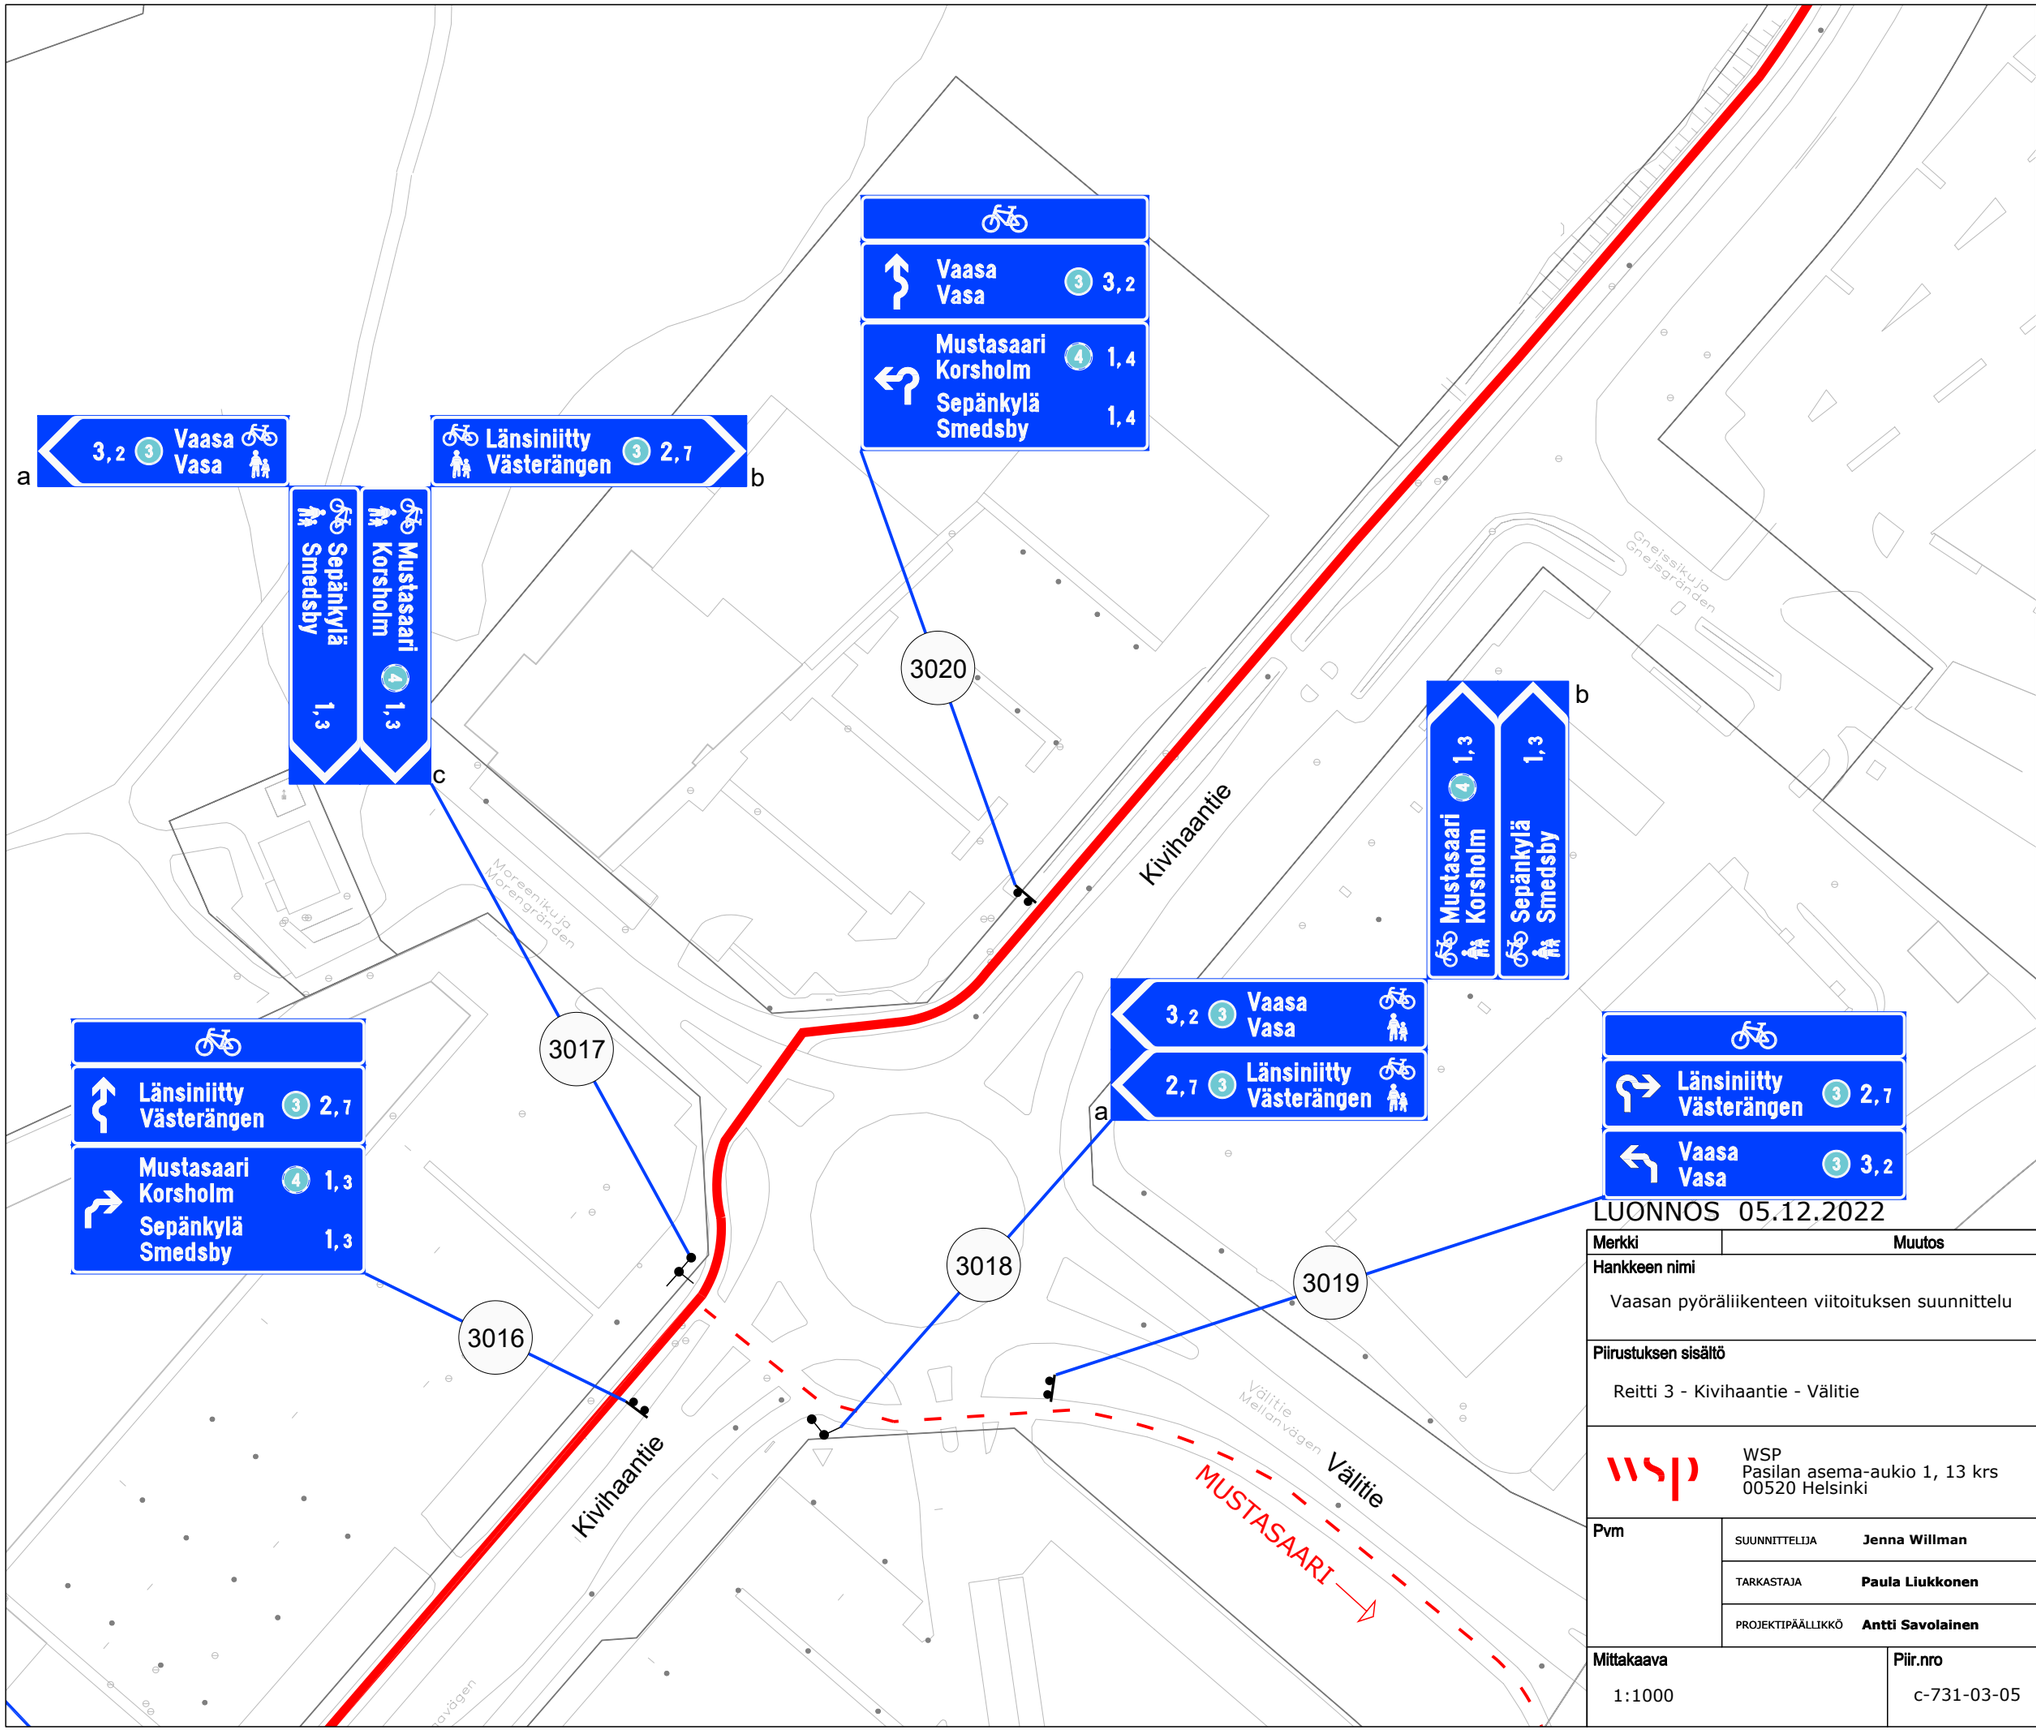

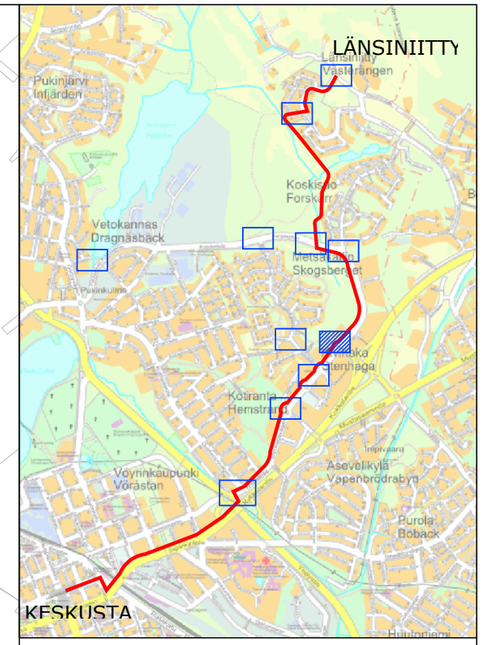

MERKINTÖJEN SELITYKSET

- **Pääreitti**
- Suunnitelmaan liittyvä pääreitti
- *Sivureitti*
- Sijoitus liikennemerkkipylvääseen
- *Sijoitus nykyiseen tukirakenteeseen*
- 3001 *Opasteen numero suunnitelmassa*

LUONNOS 05.12.2022

Merkki	Muutos	Pvm	Suunn.	Tark.

Hankkeen nimi

Vaasan pyöräliikenteen viitoituksen suunnittelu

Piirustuksen sisältö


Reitti 3 - Kivihaantie - Välitie


WSP
Pasilan asema-aukio 1, 13 krs
00520 Helsinki

Vaasan kaupunki
Kuntatekniikka

Pvm		
	SUUNNITTELIJA **Jenna Willman**	
	TARKASTAJA **Paula Liukkonen**	
	PROJEKTIPÄÄLLIKKÖ **Antti Savolainen**	

Mittakaava	Piir.nro
1:1000	c-731-03-05

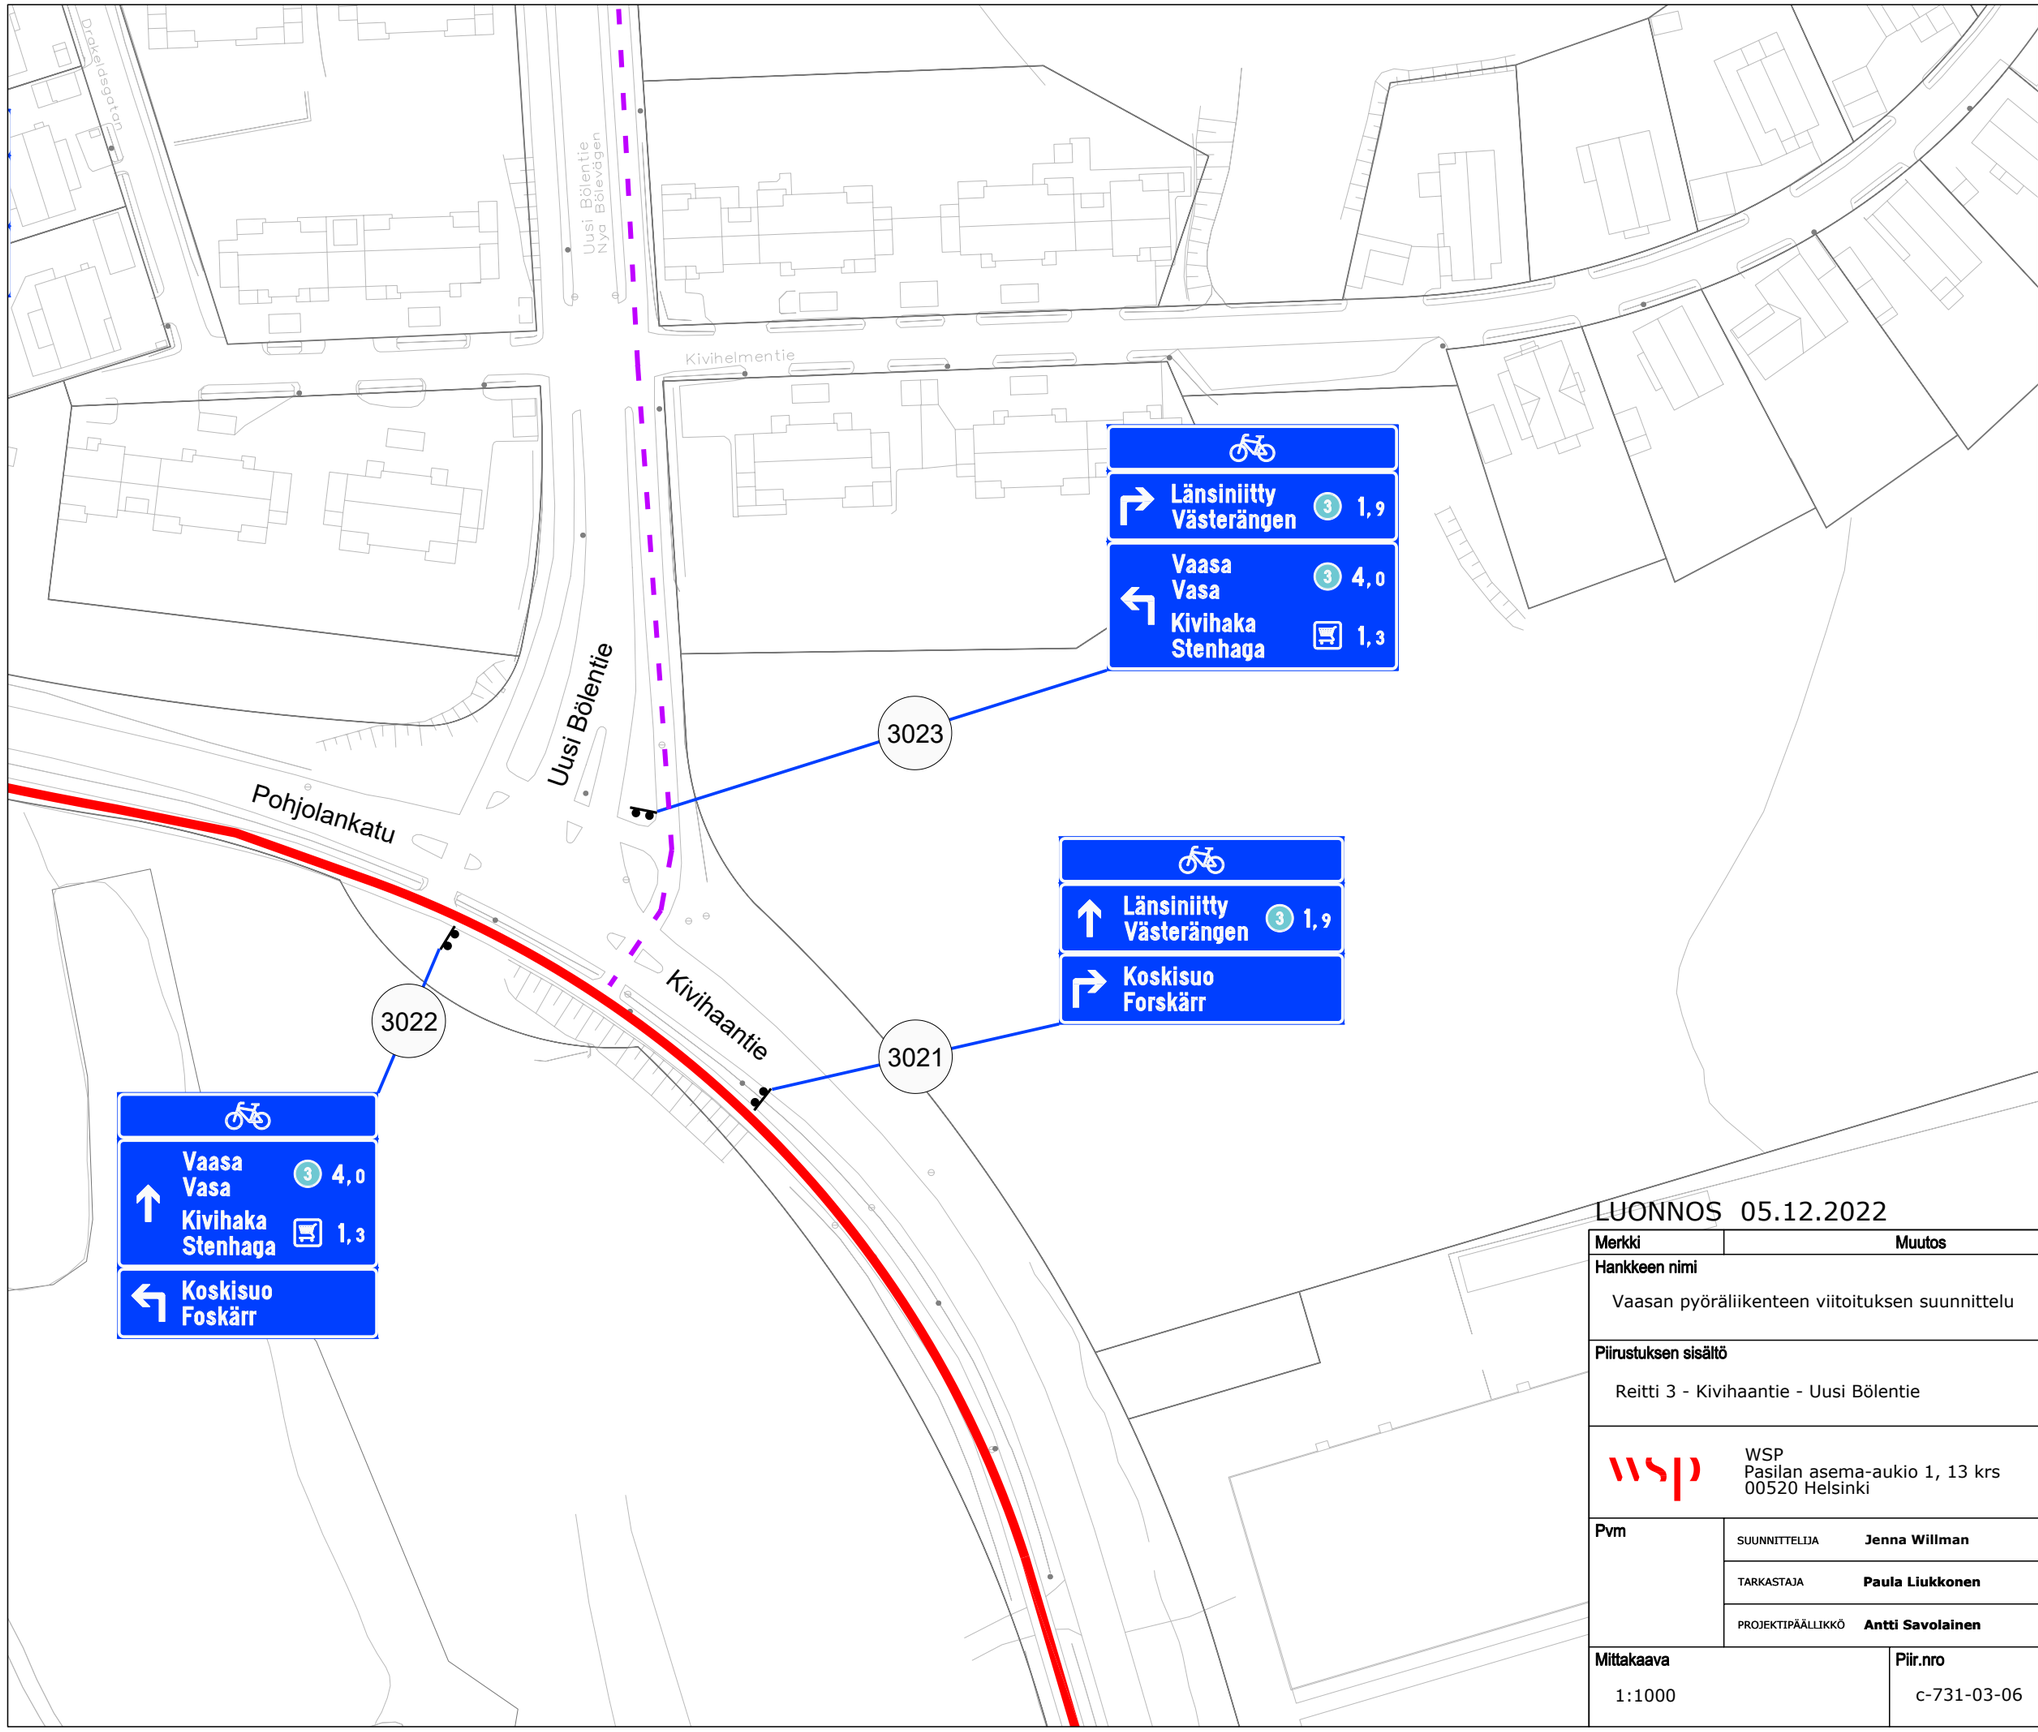

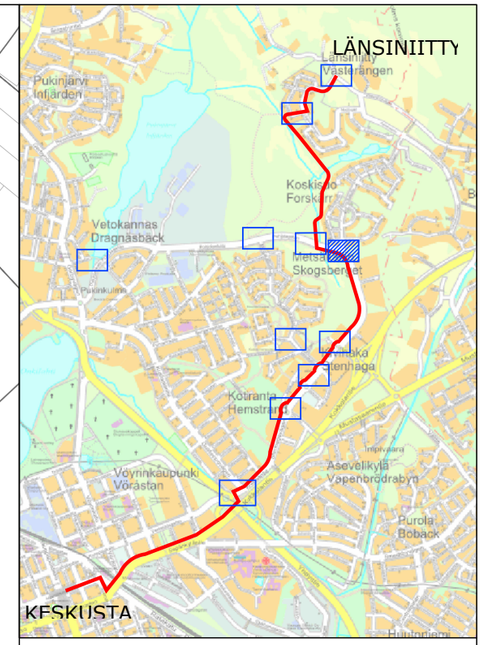

MERKINTÖJEN SELITYKSET

Pääreitti

Sivureitti

Sijoitus liikennemerkkipylvääseen

Sijoitus nykyiseen tukirakenteeseen

3001 *Opasteen numero suunnitelmassa*

LUONNOS 05.12.2022

Merkki	Muutos	Pvm	Suunn.	Tark.

Hankkeen nimi

Vaasan pyöräliikenteen viitoituksen suunnittelu

Piirustuksen sisältö


Reitti 3 - Kivihaantie - Uusi Bölentie

WSP
Pasilan asema-aukio 1, 13 krs
00520 Helsinki

Vaasan kaupunki
Kuntatekniikka

Pvm		
	SUUNNITTELIJA **Jenna Willman**	
	TARKASTAJA **Paula Liukkonen**	
	PROJEKTIPÄÄLLIKKÖ **Antti Savolainen**	

Mittakaava	Piir.nro
1:1000	c-731-03-06

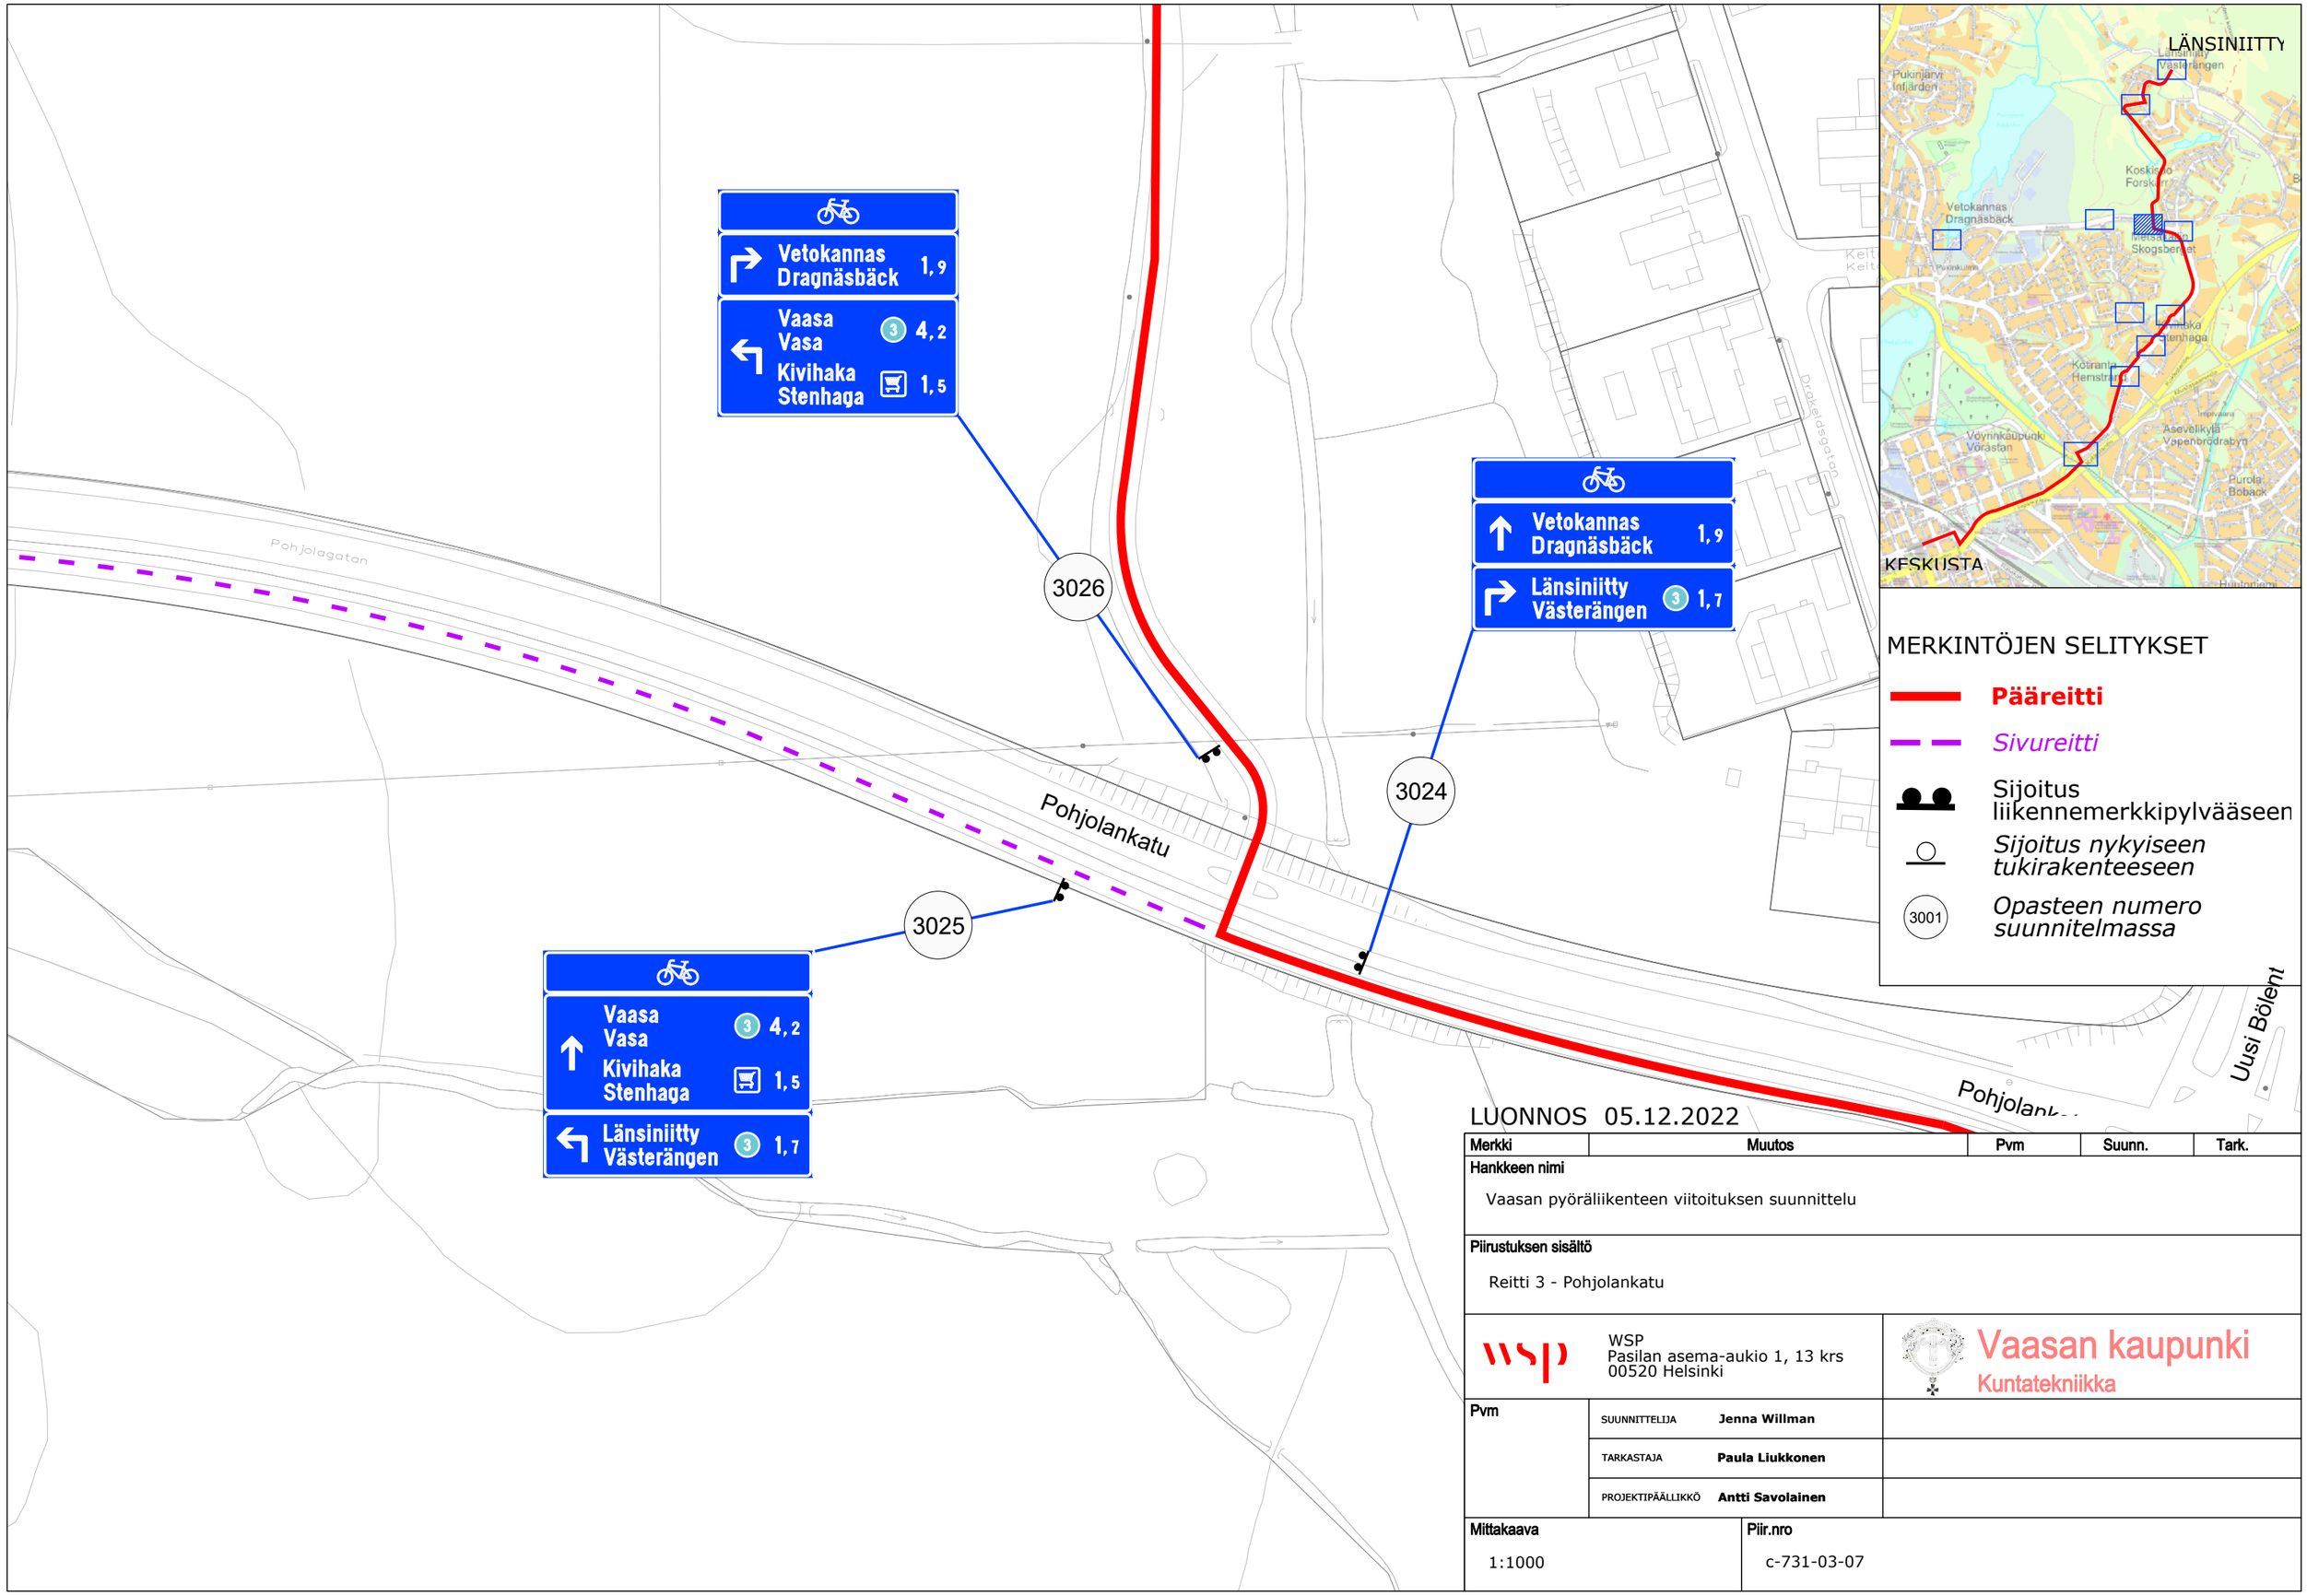

LUONNOS 05.12.2022

Merkki	Muutos	Pvm	Suunn.	Tark.

Hankkeen nimi

Vaasan pyöräliikenteen viitoituksen suunnittelu

Piirustuksen sisältö


Reitti 3 - Pohjolankatu


WSP
Pasilan asema-aukio 1, 13 krs
00520 Helsinki

Vaasan kaupunki
Kuntatekniikka

Pvm		
	SUUNNITTELIJA **Jenna Willman**	
	TARKASTAJA **Paula Liukkonen**	
	PROJEKTIPÄÄLLIKKÖ **Antti Savolainen**	

Mittakaava	Piir.nro
1:1000	c-731-03-07

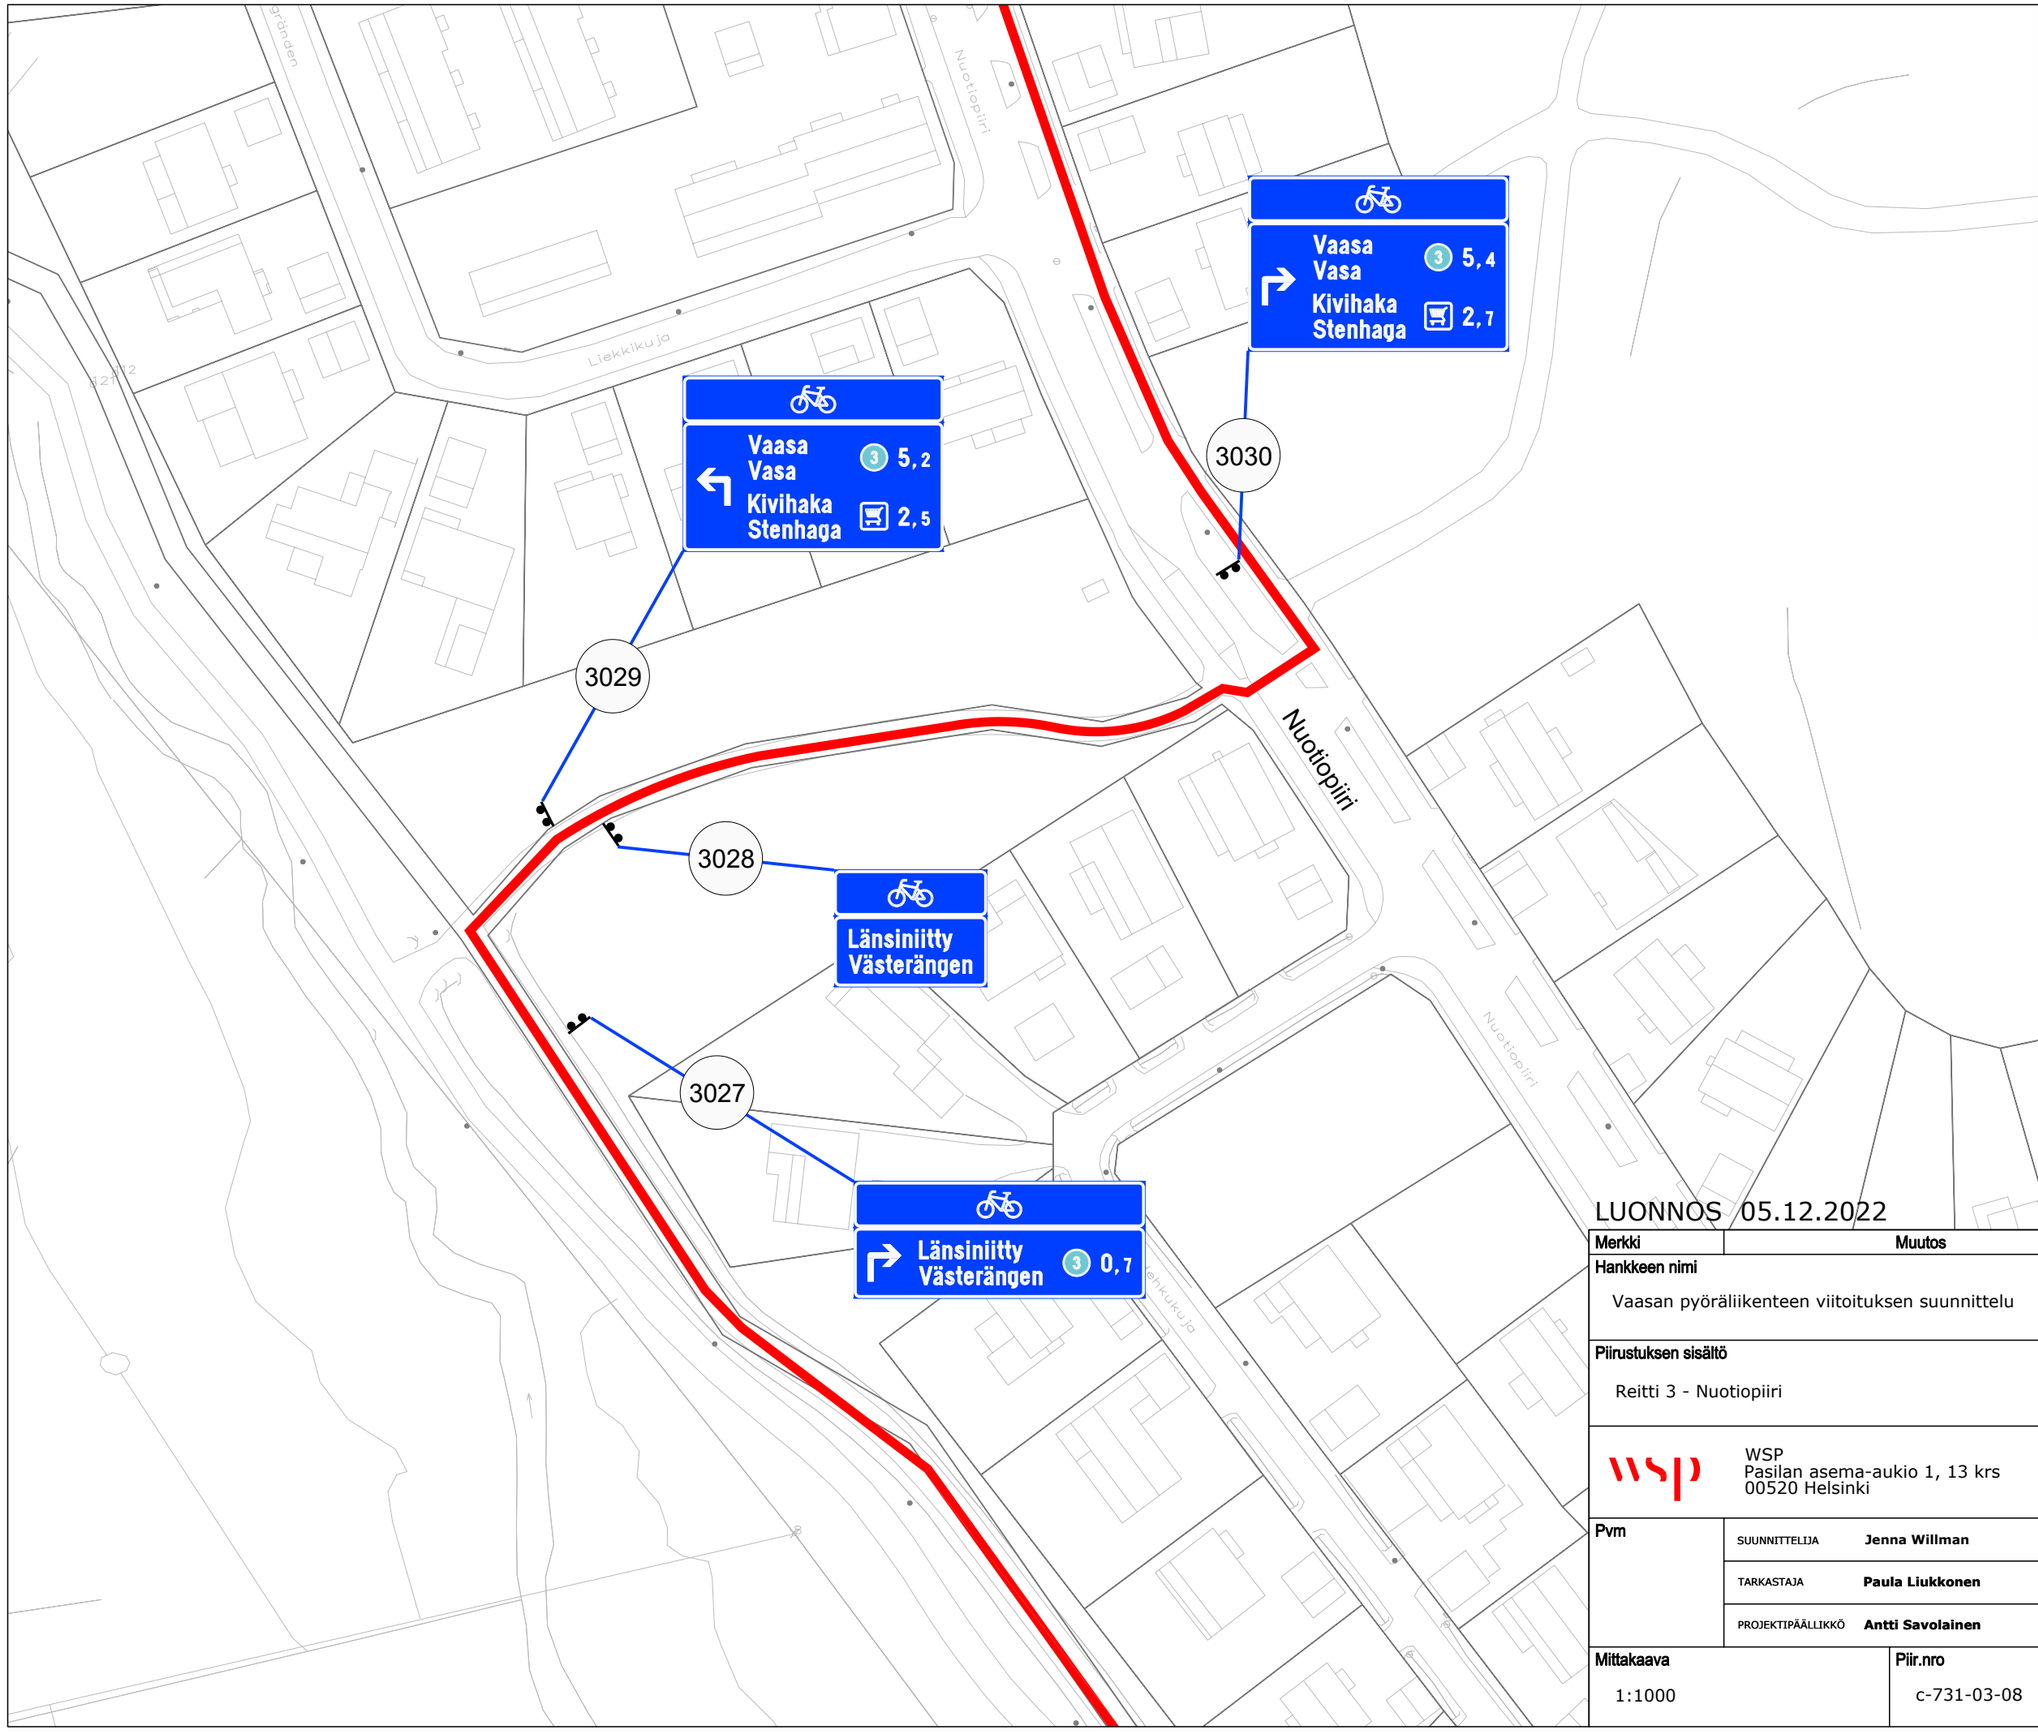

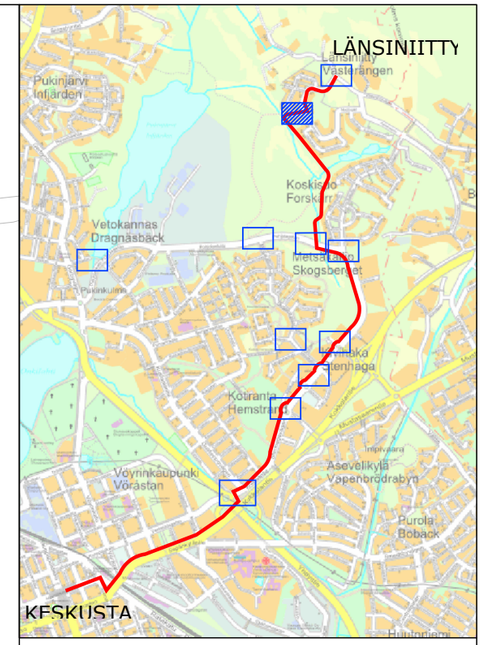

MERKINTÖJEN SELITYKSET

- **Pääreitti**
- *Sivureitti*
- Sijoitus liikennemerkkipylvääseen
- *Sijoitus nykyiseen tukirakenteeseen*
- 3001 *Opasteen numero suunnitelmassa*

LUONNOS 05.12.2022

Merkki	Muutos	Pvm	Suunn.	Tark.

Hankkeen nimi

Vaasan pyöräliikenteen viitoituksen suunnittelu

Piirustuksen sisältö

Reitti 3 - Nuotiopiiri


WSP
Pasilan asema-aukio 1, 13 krs
00520 Helsinki

Vaasan kaupunki
Kuntatekniikka

Pvm		
	SUUNNITTELIJA **Jenna Willman**	
	TARKASTAJA **Paula Liukkonen**	
	PROJEKTIPÄÄLLIKKÖ **Antti Savolainen**	

Mittakaava	Piir.nro
1:1000	c-731-03-08

LÄNSINIITTY

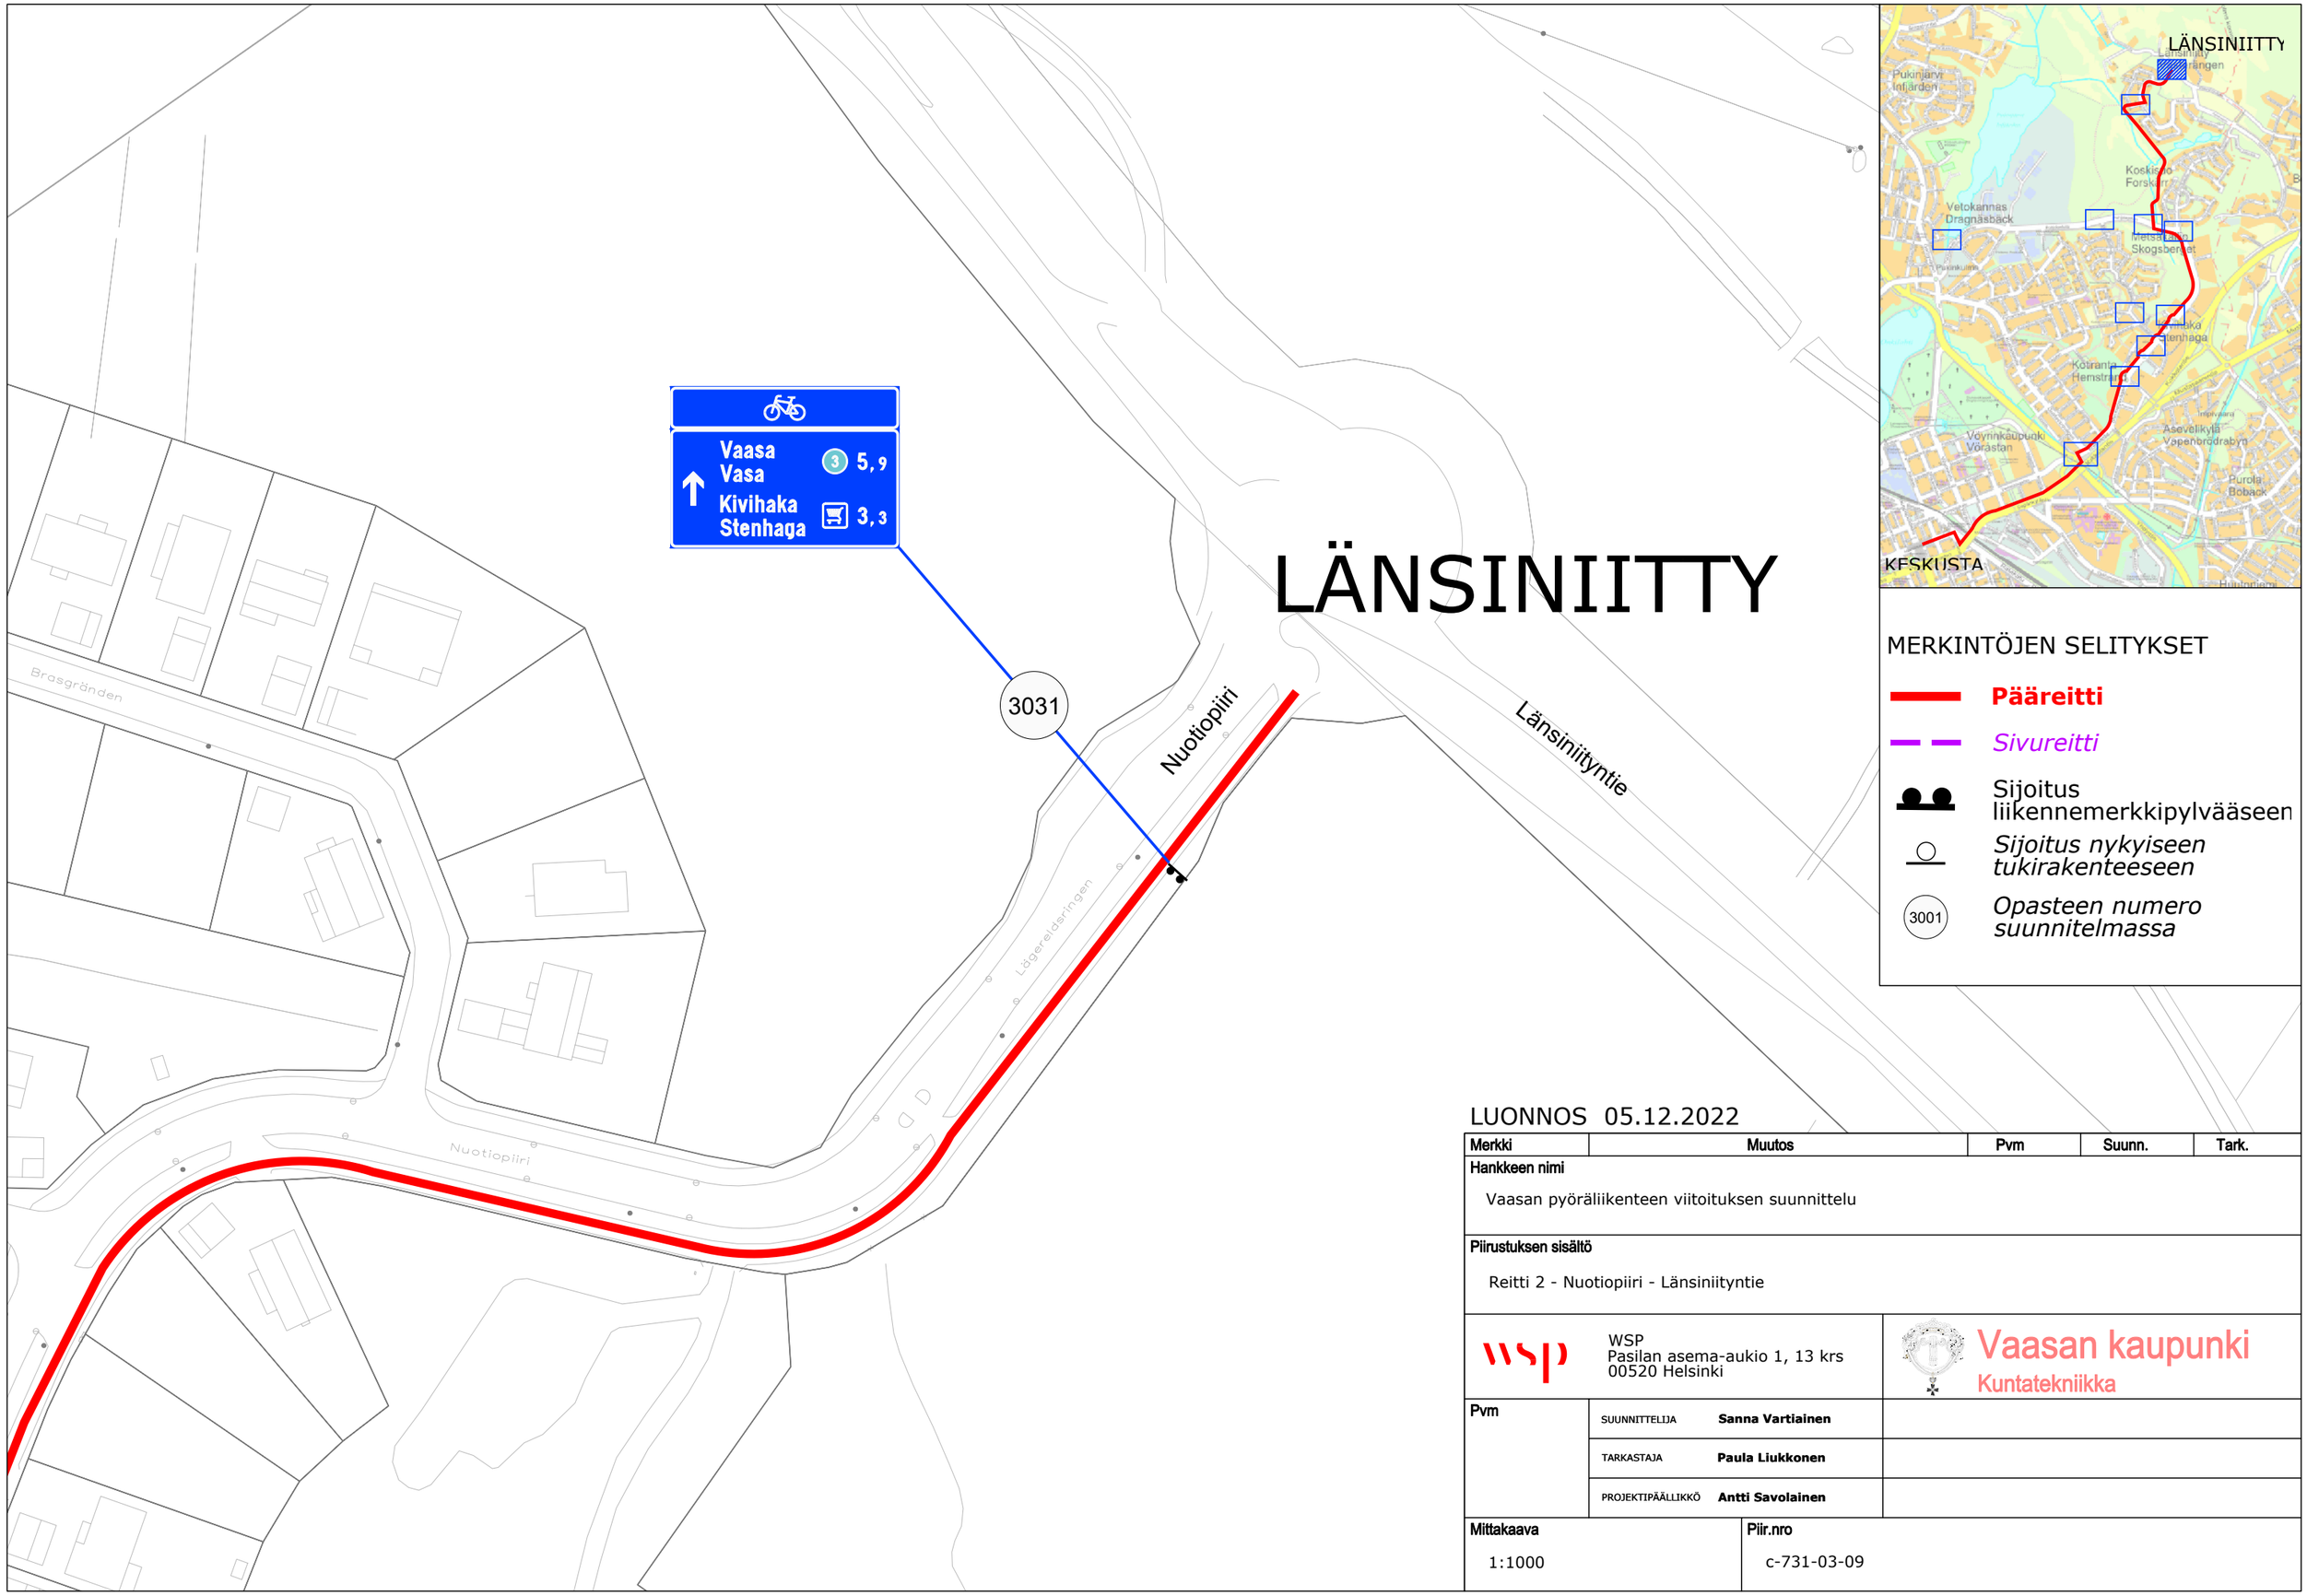

MERKINTÖJEN SELITYKSET

- **Pääreitti**
- *Sivureitti*
- Sijoitus liikennemerkkipylvääseen
- *Sijoitus nykyiseen tukirakenteeseen*
- 3001 *Opasteen numero suunnitelmassa*

LUONNOS 05.12.2022

Merkki	Muutos	Pvm	Suunn.	Tark.

Hankkeen nimi

Vaasan pyöräliikenteen viitoituksen suunnittelu

Piirustuksen sisältö


Reitti 2 - Nuotiopiiri - Länsiniityntie


WSP
Pasilan asema-aukio 1, 13 krs
00520 Helsinki


Vaasan kaupunki
Kuntatekniikka

Pvm		
	SUUNNITTELIJA **Sanna Vartiainen**	
	TARKASTAJA **Paula Liukkonen**	
	PROJEKTIPÄÄLLIKKÖ **Antti Savolainen**	

Mittakaava	Piir.nro
1:1000	c-731-03-09

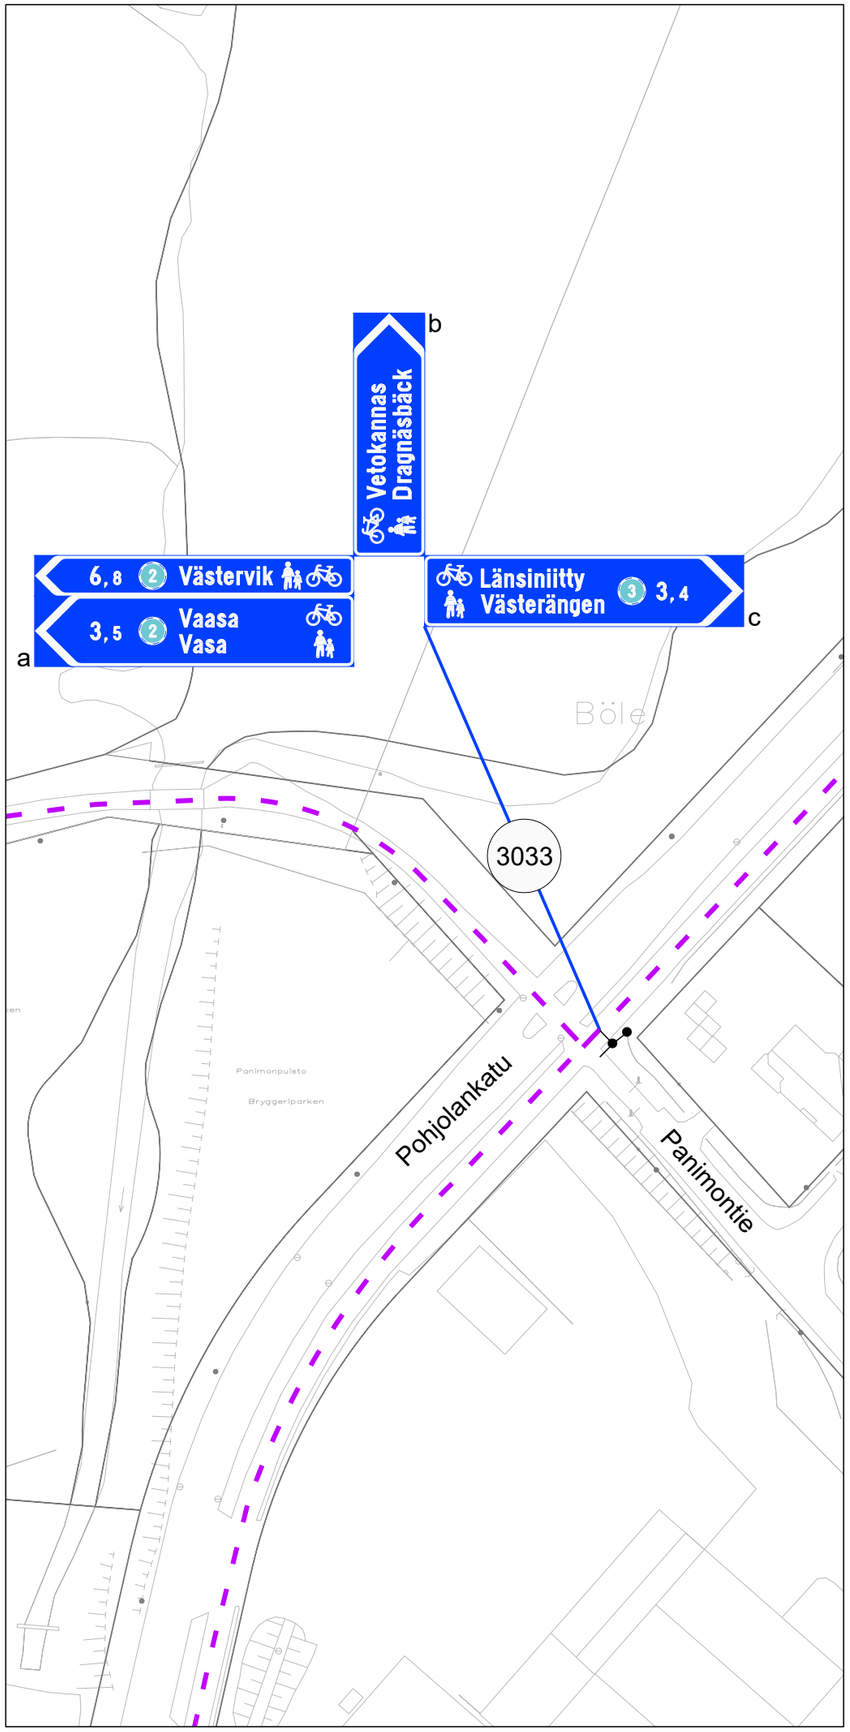

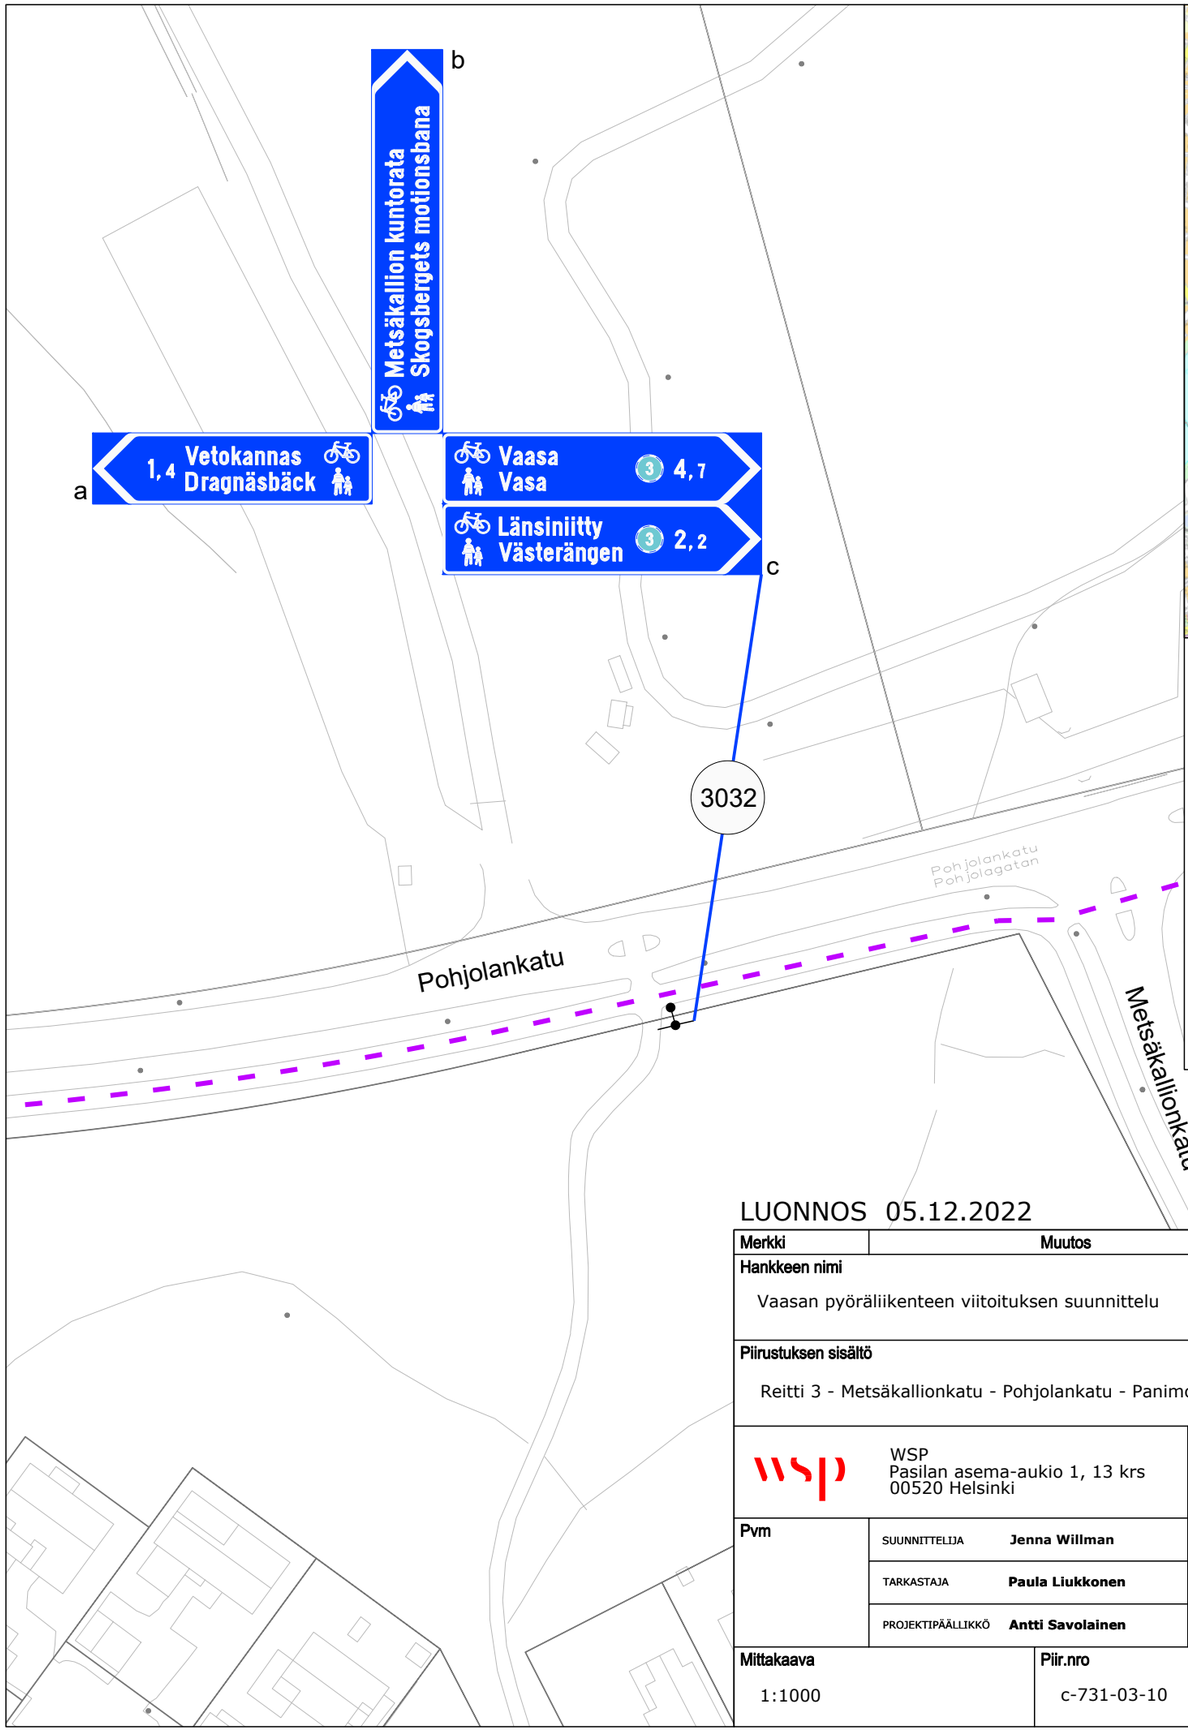

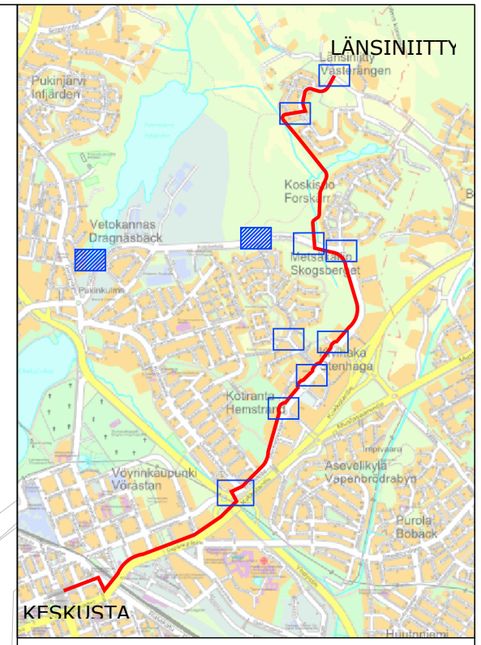

MERKINTÖJEN SELITYKSET

- **Pääreitti**
- *Sivureitti*
- Sijoitus liikennemerkkipylvääseen
- *Sijoitus nykyiseen tukirakenteeseen*
- 3001 *Opasteen numero suunnitelmassa*

LUONNOS 05.12.2022

Merkki	Muutos	Pvm	Suunn.	Tark.

Hankkeen nimi

Vaasan pyöräliikenteen viitoituksen suunnittelu

Piirustuksen sisältö

Reitti 3 - Metsäkallionkatu - Pohjolankatu - Panimontie

WSP
Pasilan asema-aukio 1, 13 krs
00520 Helsinki

Vaasan kaupunki
Kuntatekniikka

Pvm		
	SUUNNITTELIJA **Jenna Willman**	
	TARKASTAJA **Paula Liukkonen**	
	PROJEKTIPÄÄLLIKKÖ **Antti Savolainen**	

Mittakaava	Piir.nro
1:1000	c-731-03-10

Opastaulujen sisältö suunnitelmissa:
3100a_Vaasan_pyoraily_opastaulu_Länsiniitty_700x1300
3100b_Vaasan_pyoraily_opastaulu_Länsiniitty_700x1300



a



b

3100



MERKINTÖJEN SELITYKSET

- **Pääreitti**
- *Sivureitti*
- Sijoitus liikennemerkkipylvääseen
- *Sijoitus nykyiseen tukirakenteeseen*
- 3001 *Opasteen numero suunnitelmassa*
- 3100 *Opastaulu*

LUONNOS 09.12.2022

Merkki	Muutos	Pvm	Suunn.	Tark.

Hankkeen nimi

Vaasan pyöräliikenteen viitoituksen suunnittelu

Piirustuksen sisältö

Reitti 2 - Aarnivalkeankatu

WSP
Pasilan asema-aukio 1, 13 krs
00520 Helsinki

Vaasan kaupunki
Kuntatekniikka

Pvm		
	SUUNNITTELIJA **Sanna Vartiainen**	
	TARKASTAJA **Paula Liukkonen**	
	PROJEKTIPÄÄLLIKKÖ **Antti Savolainen**	

Mittakaava	Piir.nro
1:1000	c-731-03-11