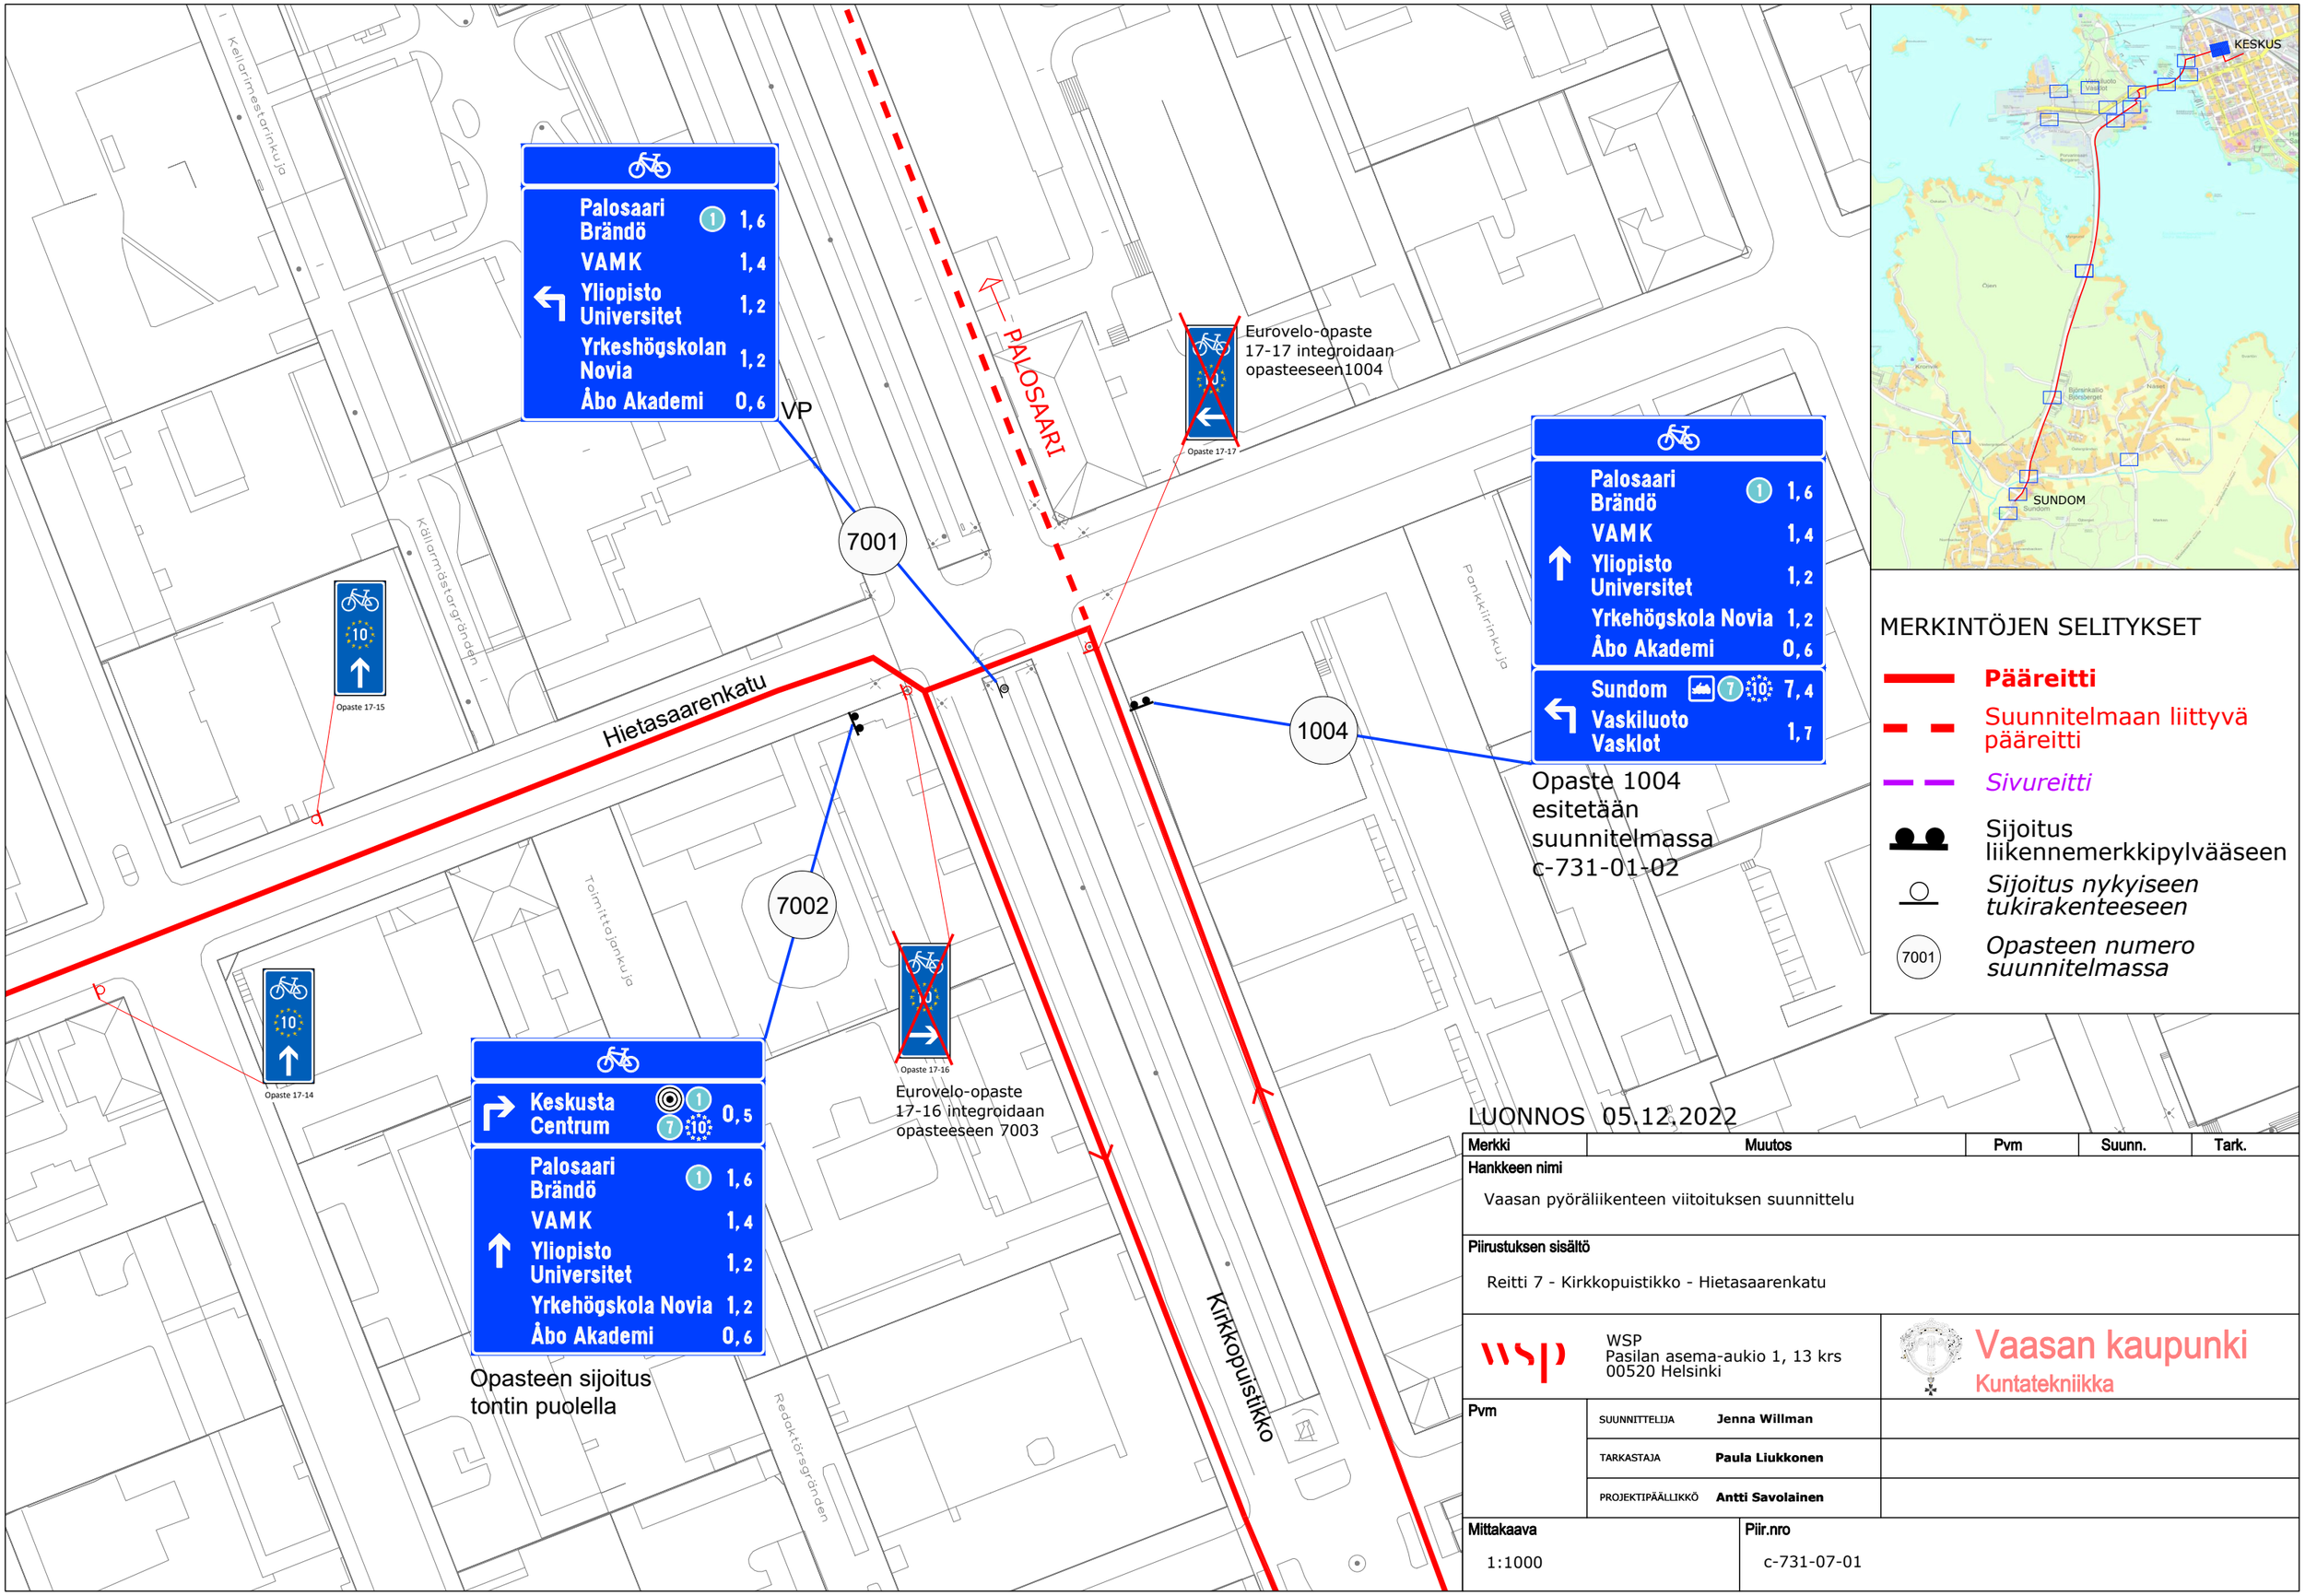


LUONNOS 05.12.2022

Merkki	Muutos	Pvm	Suunn.	Tark.

Hankkeen nimi

Vaasan pyöräliikenteen viitoituksen suunnittelu

Piirustuksen sisältö


Reitti 7 - Kirkkopuistikko - Hietasaarenkatu


WSP
Pasilan asema-aukio 1, 13 krs
00520 Helsinki

Vaasan kaupunki
Kuntatekniikka

Pvm		
	SUUNNITTELIJA **Jenna Willman**	
	TARKASTAJA **Paula Liukkonen**	
	PROJEKTIPÄÄLLIKKÖ **Antti Savolainen**	

Mittakaava	Piir.nro
1:1000	c-731-07-01

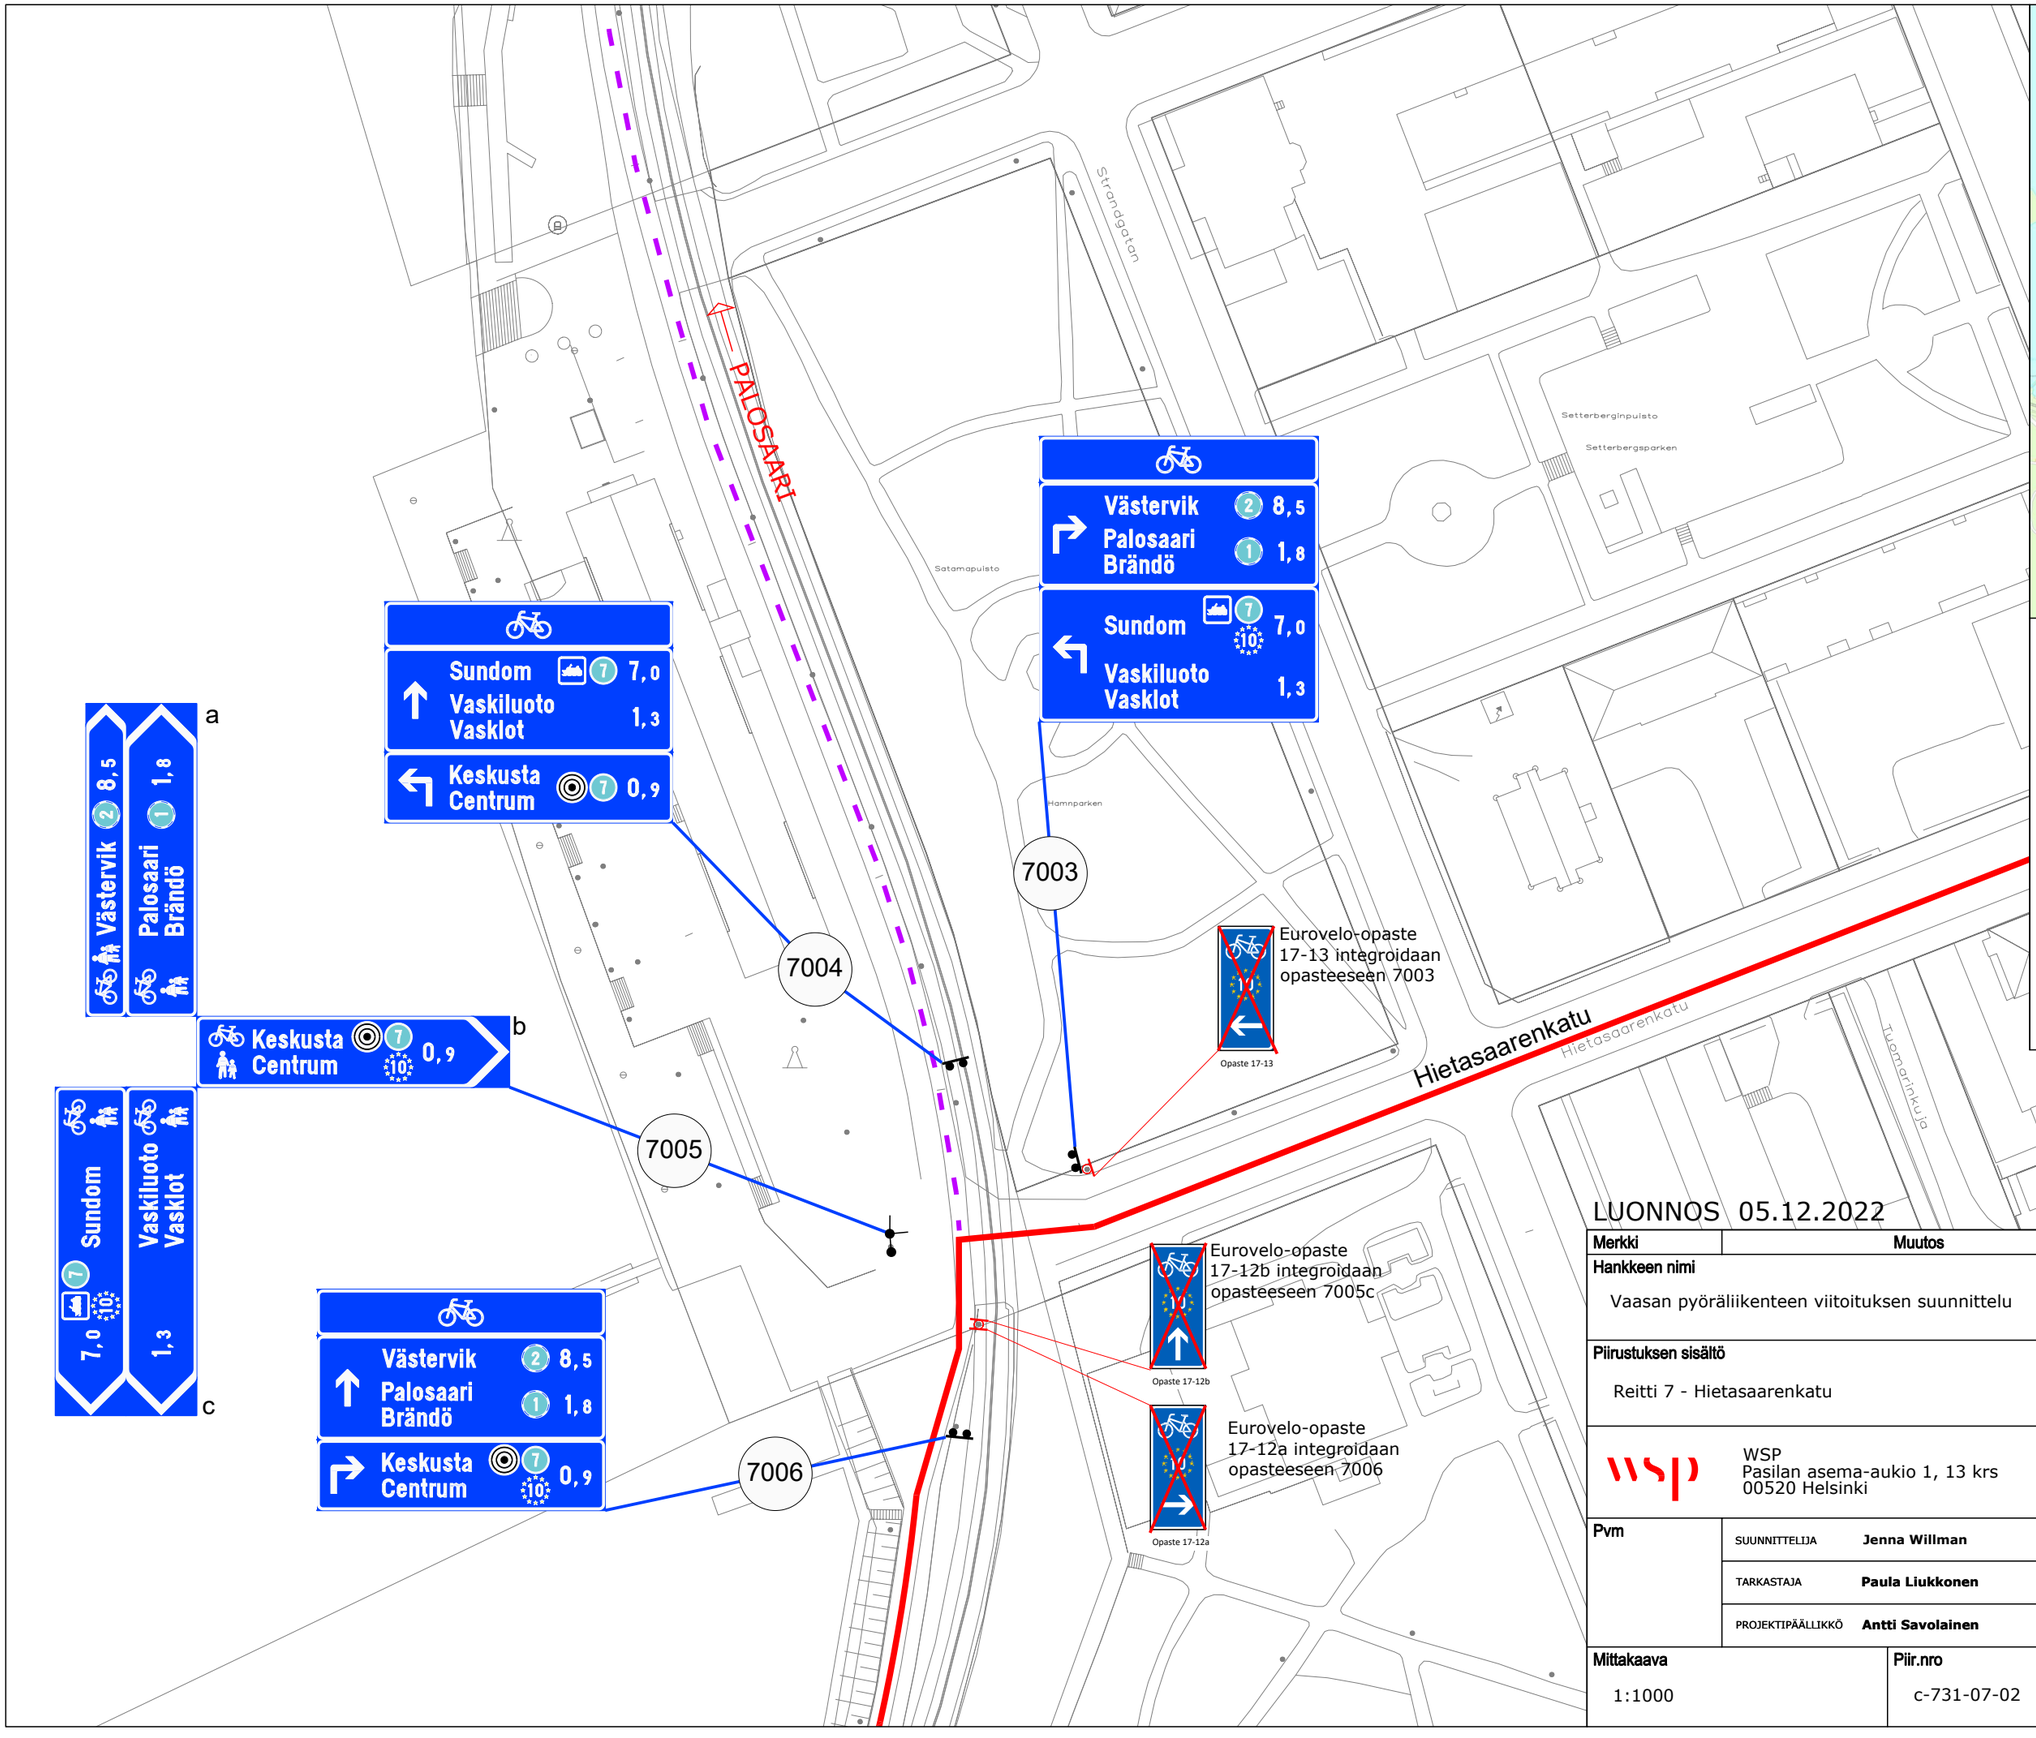

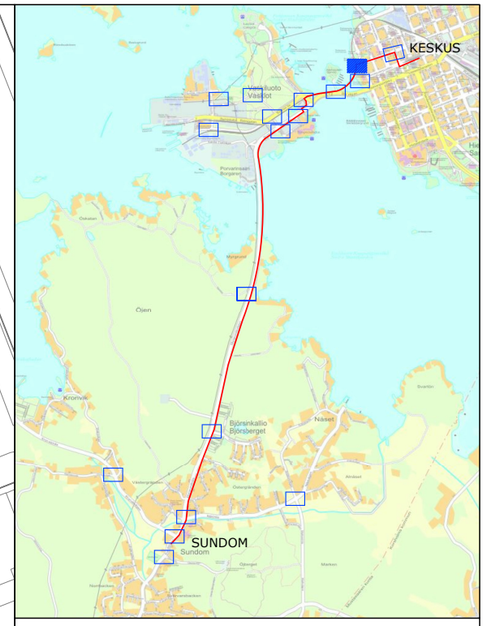

MERKINTÖJEN SELITYKSET

- **Pääreitti**
- *Sivureitti*
- Sijoitus liikennemerkkipylvääseen
- *Sijoitus nykyiseen tukirakenteeseen*
- 7001 *Opasteen numero suunnitelmassa*

LUONNOS 05.12.2022

Merkki	Muutos	Pvm	Suunn.	Tark.

Hankkeen nimi

Vaasan pyöräliikenteen viitoituksen suunnittelu

Piirustuksen sisältö

Reitti 7 - Hietasaarenkatu

WSP
Pasilan asema-aukio 1, 13 krs
00520 Helsinki

Vaasan kaupunki
Kuntatekniikka

Pvm		
	SUUNNITTELIJA **Jenna Willman**	
	TARKASTAJA **Paula Liukkonen**	
	PROJEKTIPÄÄLLIKKÖ **Antti Savolainen**	

Mittakaava 1:1000

Piir.nro c-731-07-02

7007

Sundom 7 10 6,9
Vaskiluoto Vasklot 1,2
Kaupunginselän reitti Stadsfjärdsleden

7008

Keskusta Centrum 7 1,0
Sundom 7 6,9
Vaskiluoto Vasklot 1,2

7009

Keskusta Centrum 7 10 1,0
Kaupunginselän reitti Stadsfjärdsleden

7010

a

1,0 7 Keskusta Centrum

Kaupunginselän reitti Stadsfjärdsleden


b

7011

Kaupunginselän reitti Stadsfjärdsleden

Strandgatan

Sininen tie

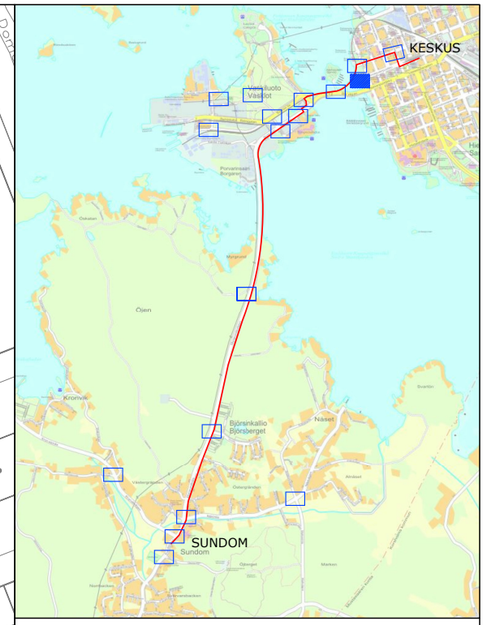

MERKINTÖJEN SELITYKSET

Pääreitti

Sivureitti

Sijoitus liikennemerkkipylvääseen

Sijoitus nykyiseen tukirakenteeseen

7001 *Opasteen numero suunnitelmassa*

LUONNOS 05.12.2022

Merkki	Muutos	Pvm	Suunn.	Tark.

Hankkeen nimi

Vaasan pyöräliikenteen viitoituksen suunnittelu

Piirustuksen sisältö

Reitti 7 - Hovioikeudenpuisto

WSP
Pasilan asema-aukio 1, 13 krs
00520 Helsinki

Vaasan kaupunki
Kuntatekniikka

Pvm		
	SUUNNITTELIJA **Jenna Willman**	
	TARKASTAJA **Paula Liukkonen**	
	PROJEKTIPÄÄLLIKKÖ **Antti Savolainen**	

Mittakaava	Piir.nro
1:1000	c-731-07-03

Hietasaari

Uimaranta
Badstrand

b

6,6 7 10 Sundom

0,9 Vaskiluoto
Vasklot

a


Keskusta
Centrum 7 10 1,3

c

7012

Sininen tie

Blå vägen

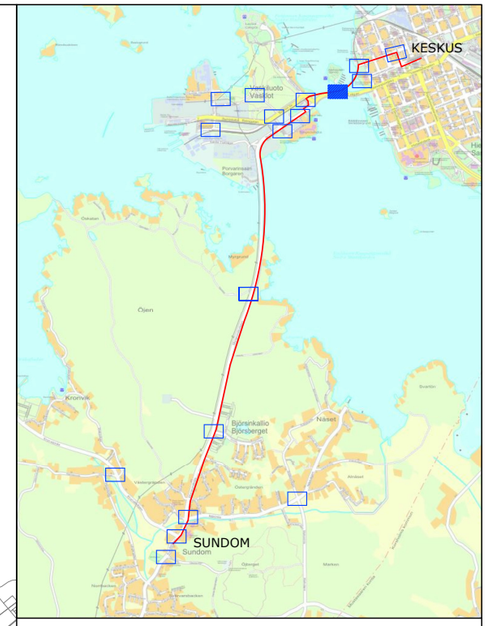

MERKINTÖJEN SELITYKSET

Pääreitti

Sivureitti

Sijoitus liikennemerkkipylvääseen

Sijoitus nykyiseen tukirakenteeseen

7001 *Opasteen numero suunnitelmassa*

LUONNOS 05.12.2022

Merkki	Muutos	Pvm	Suunn.	Tark.

Hankkeen nimi

Vaasan pyöräliikenteen viitoituksen suunnittelu

Piirustuksen sisältö


Reitti 7 - Sininen tie - Hietsaari

WSP
Pasilan asema-aukio 1, 13 krs
00520 Helsinki

Vaasan kaupunki
Kuntatekniikka

Pvm		
	SUUNNITTELIJA **Jenna Willman**	
	TARKASTAJA **Paula Liukkonen**	
	PROJEKTIPÄÄLLIKKÖ **Antti Savolainen**	

Mittakaava	Piir.nro
1:1000	c-731-07-04

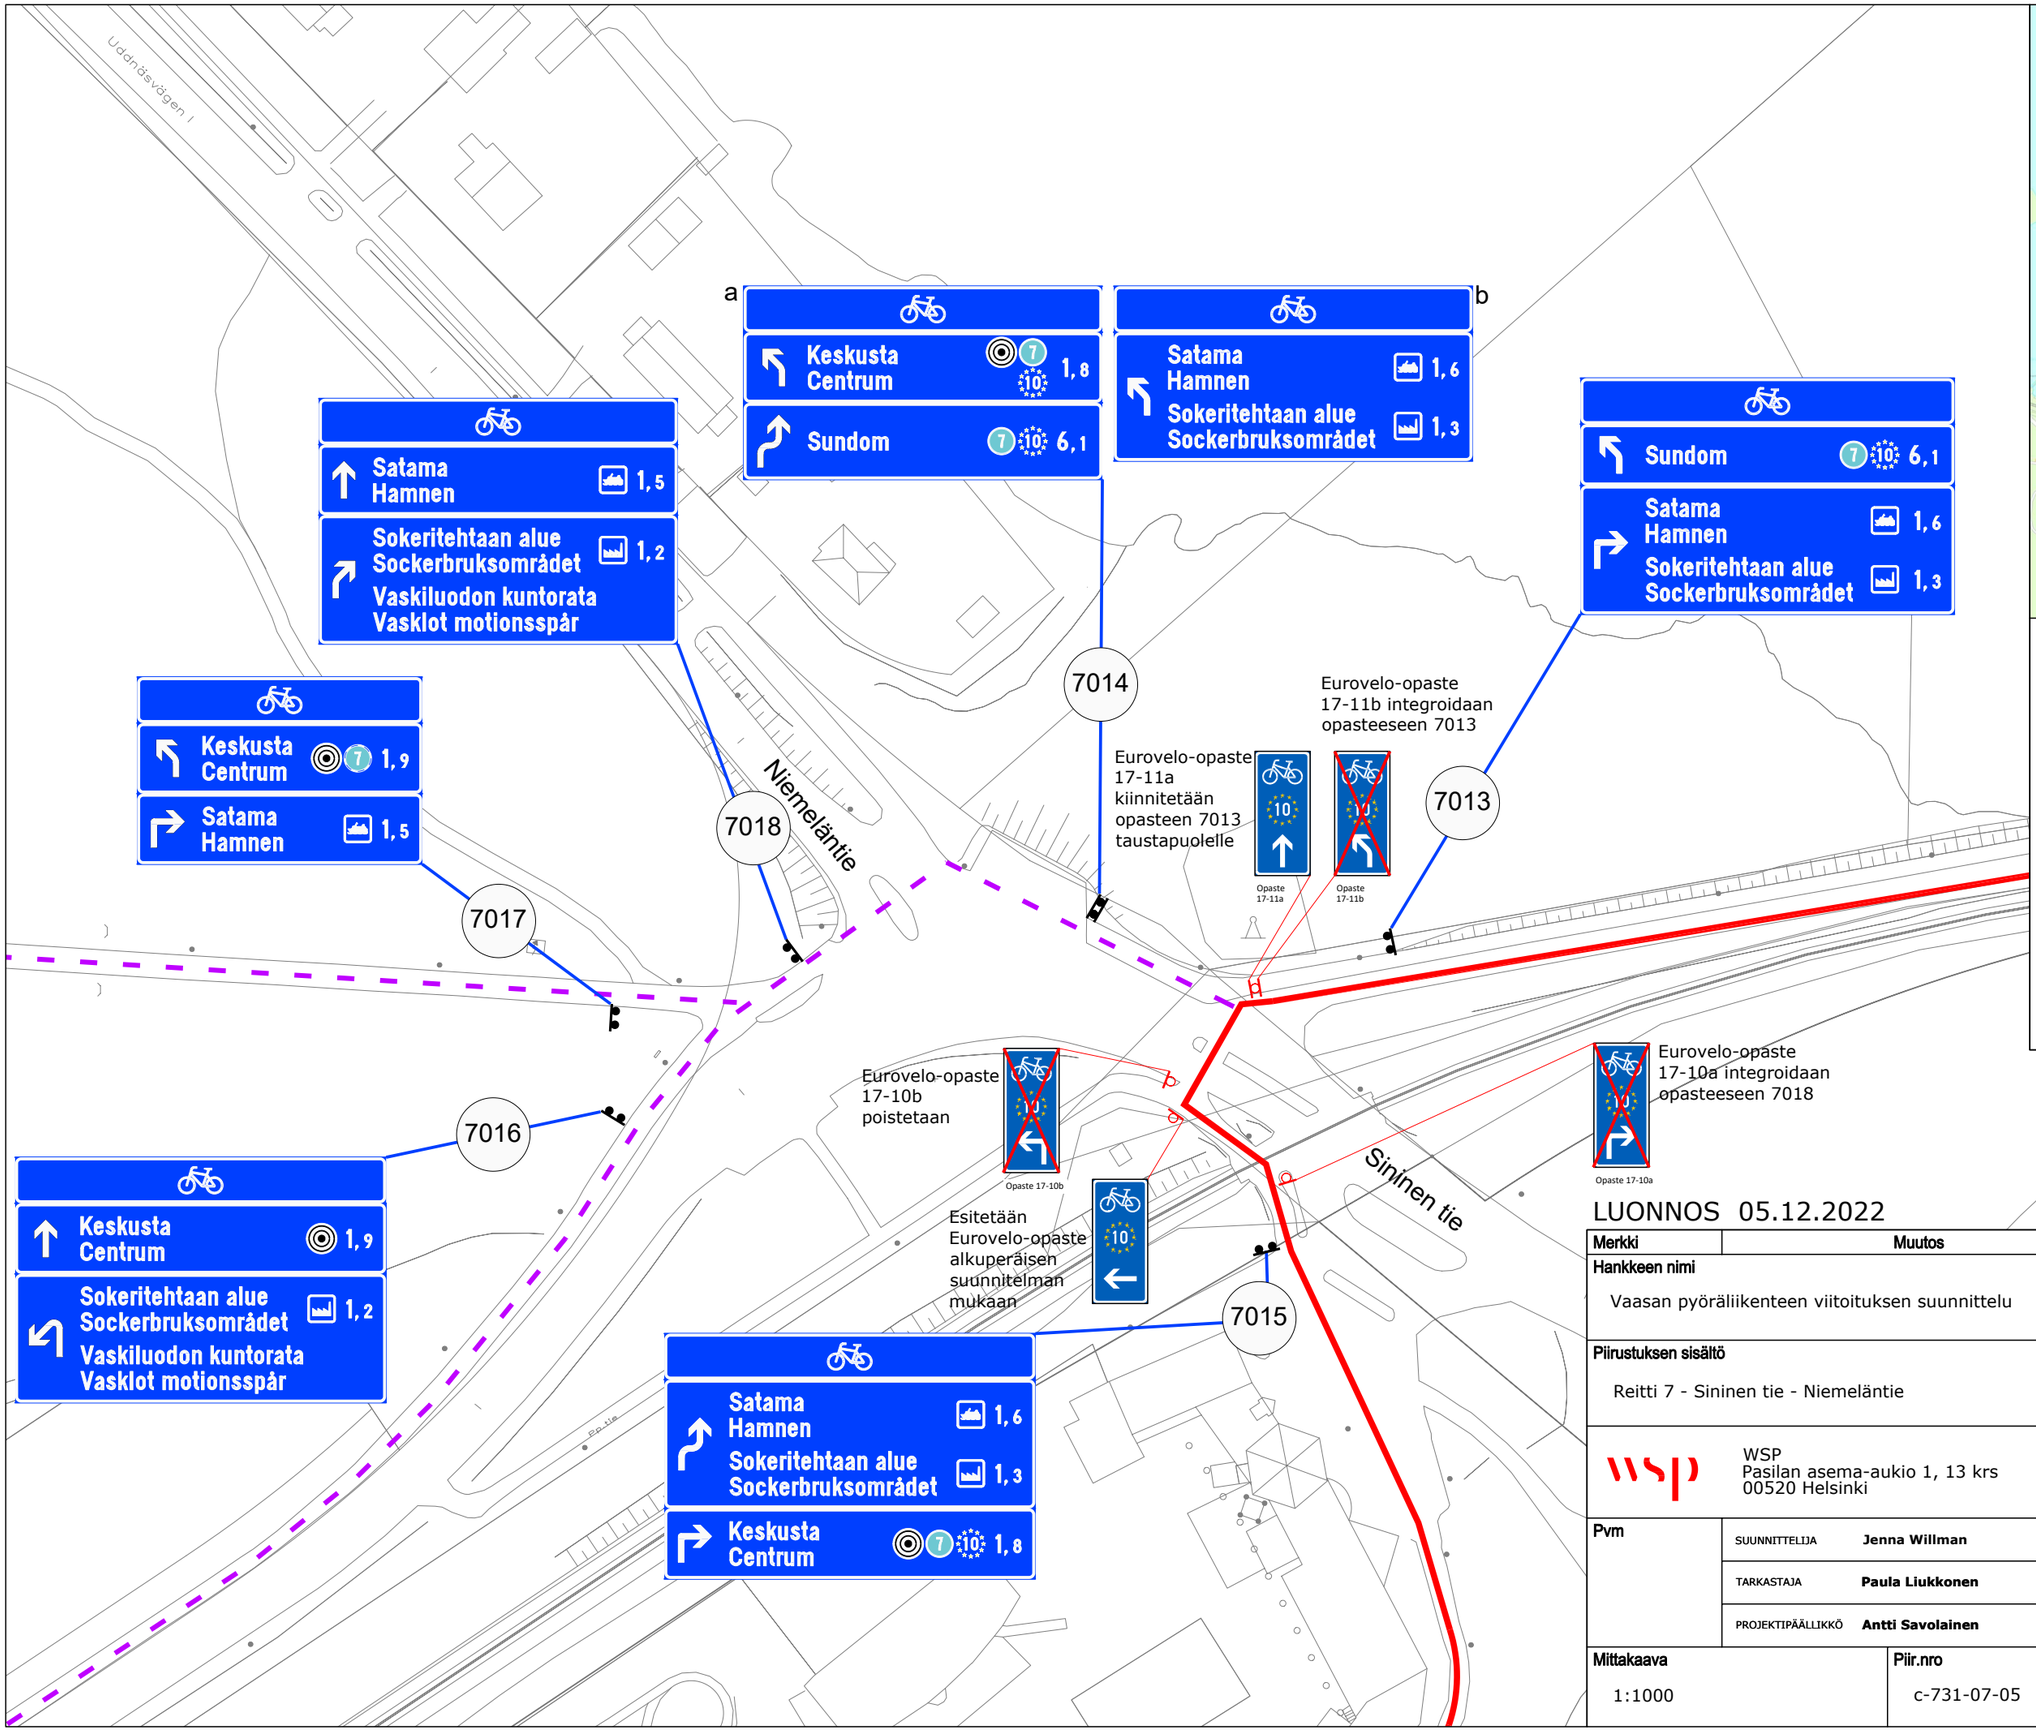

LUONNOS 05.12.2022

Merkki	Muutos	Pvm	Suunn.	Tark.

Hankkeen nimi

Vaasan pyöräliikenteen viitoituksen suunnittelu

Piirustuksen sisältö


Reitti 7 - Sininen tie - Niemeläntie


WSP
Pasilan asema-aukio 1, 13 krs
00520 Helsinki


Vaasan kaupunki
Kuntatekniikka

Pvm		
	SUUNNITTELIJA **Jenna Willman**	
	TARKASTAJA **Paula Liukkonen**	
	PROJEKTIPÄÄLLIKKÖ **Antti Savolainen**	

Mittakaava	Piir.nro
1:1000	c-731-07-05

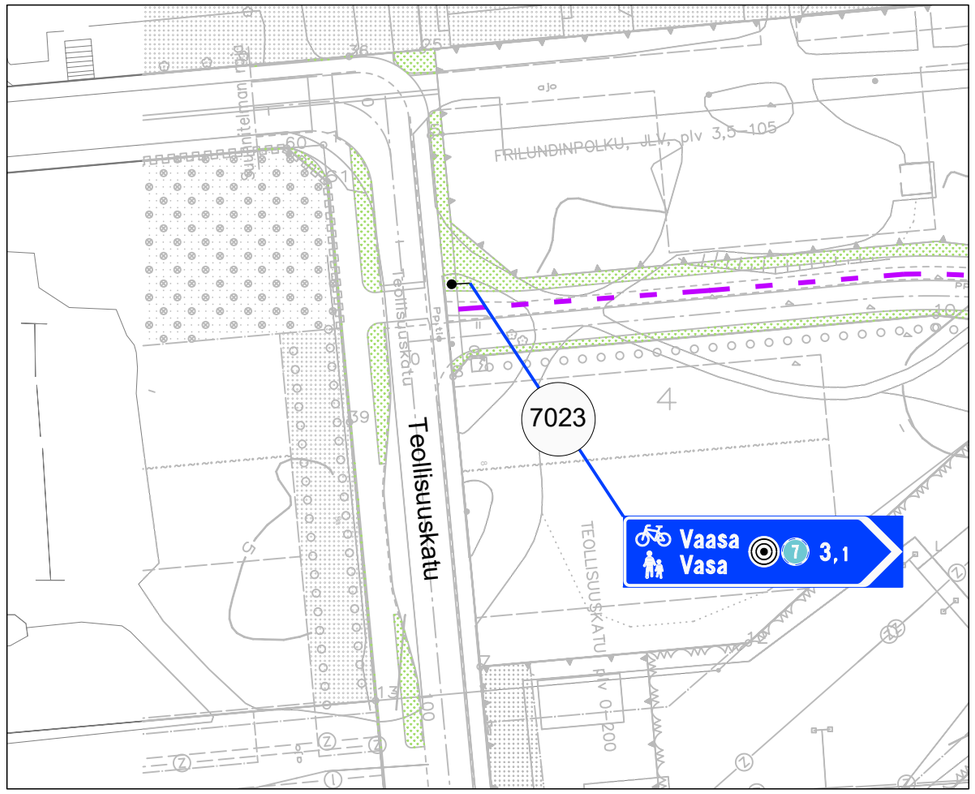

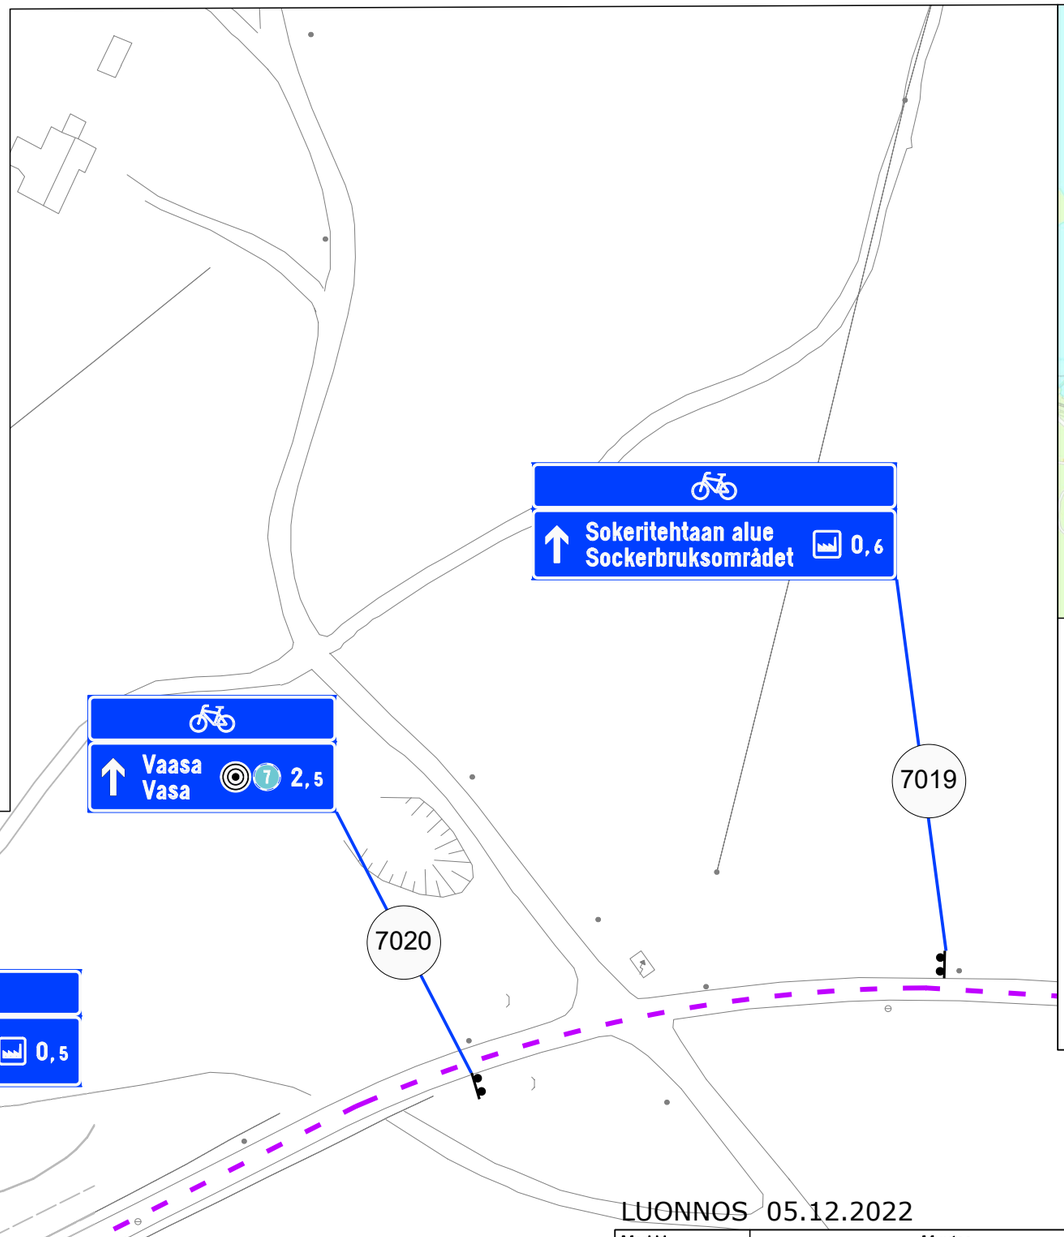

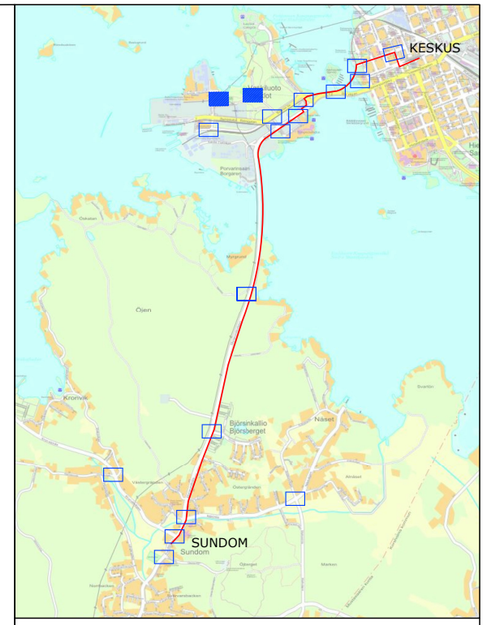

MERKINTÖJEN SELITYKSET

- **Pääreitti**
- *Sivureitti*
- Sijoitus liikennemerkkipylvääseen
- *Sijoitus nykyiseen tukirakenteeseen*
- 7001 *Opasteen numero suunnitelmassa*

LUONNOS 05.12.2022

Merkki	Muutos	Pvm	Suunn.	Tark.

Hankkeen nimi

Vaasan pyöräliikenteen viitoituksen suunnittelu

Piirustuksen sisältö


Reitti 7 - Teollisuuskatu - Vaskiluodon kuntorata

WSP
Pasilan asema-aukio 1, 13 krs
00520 Helsinki

Vaasan kaupunki
Kuntatekniikka

Pvm		
	SUUNNITTELIJA **Jenna Willman**	
	TARKASTAJA **Paula Liukkonen**	
	PROJEKTIPÄÄLLIKKÖ **Antti Savolainen**	

Mittakaava	Piir.nro
1:1000	c-731-07-06

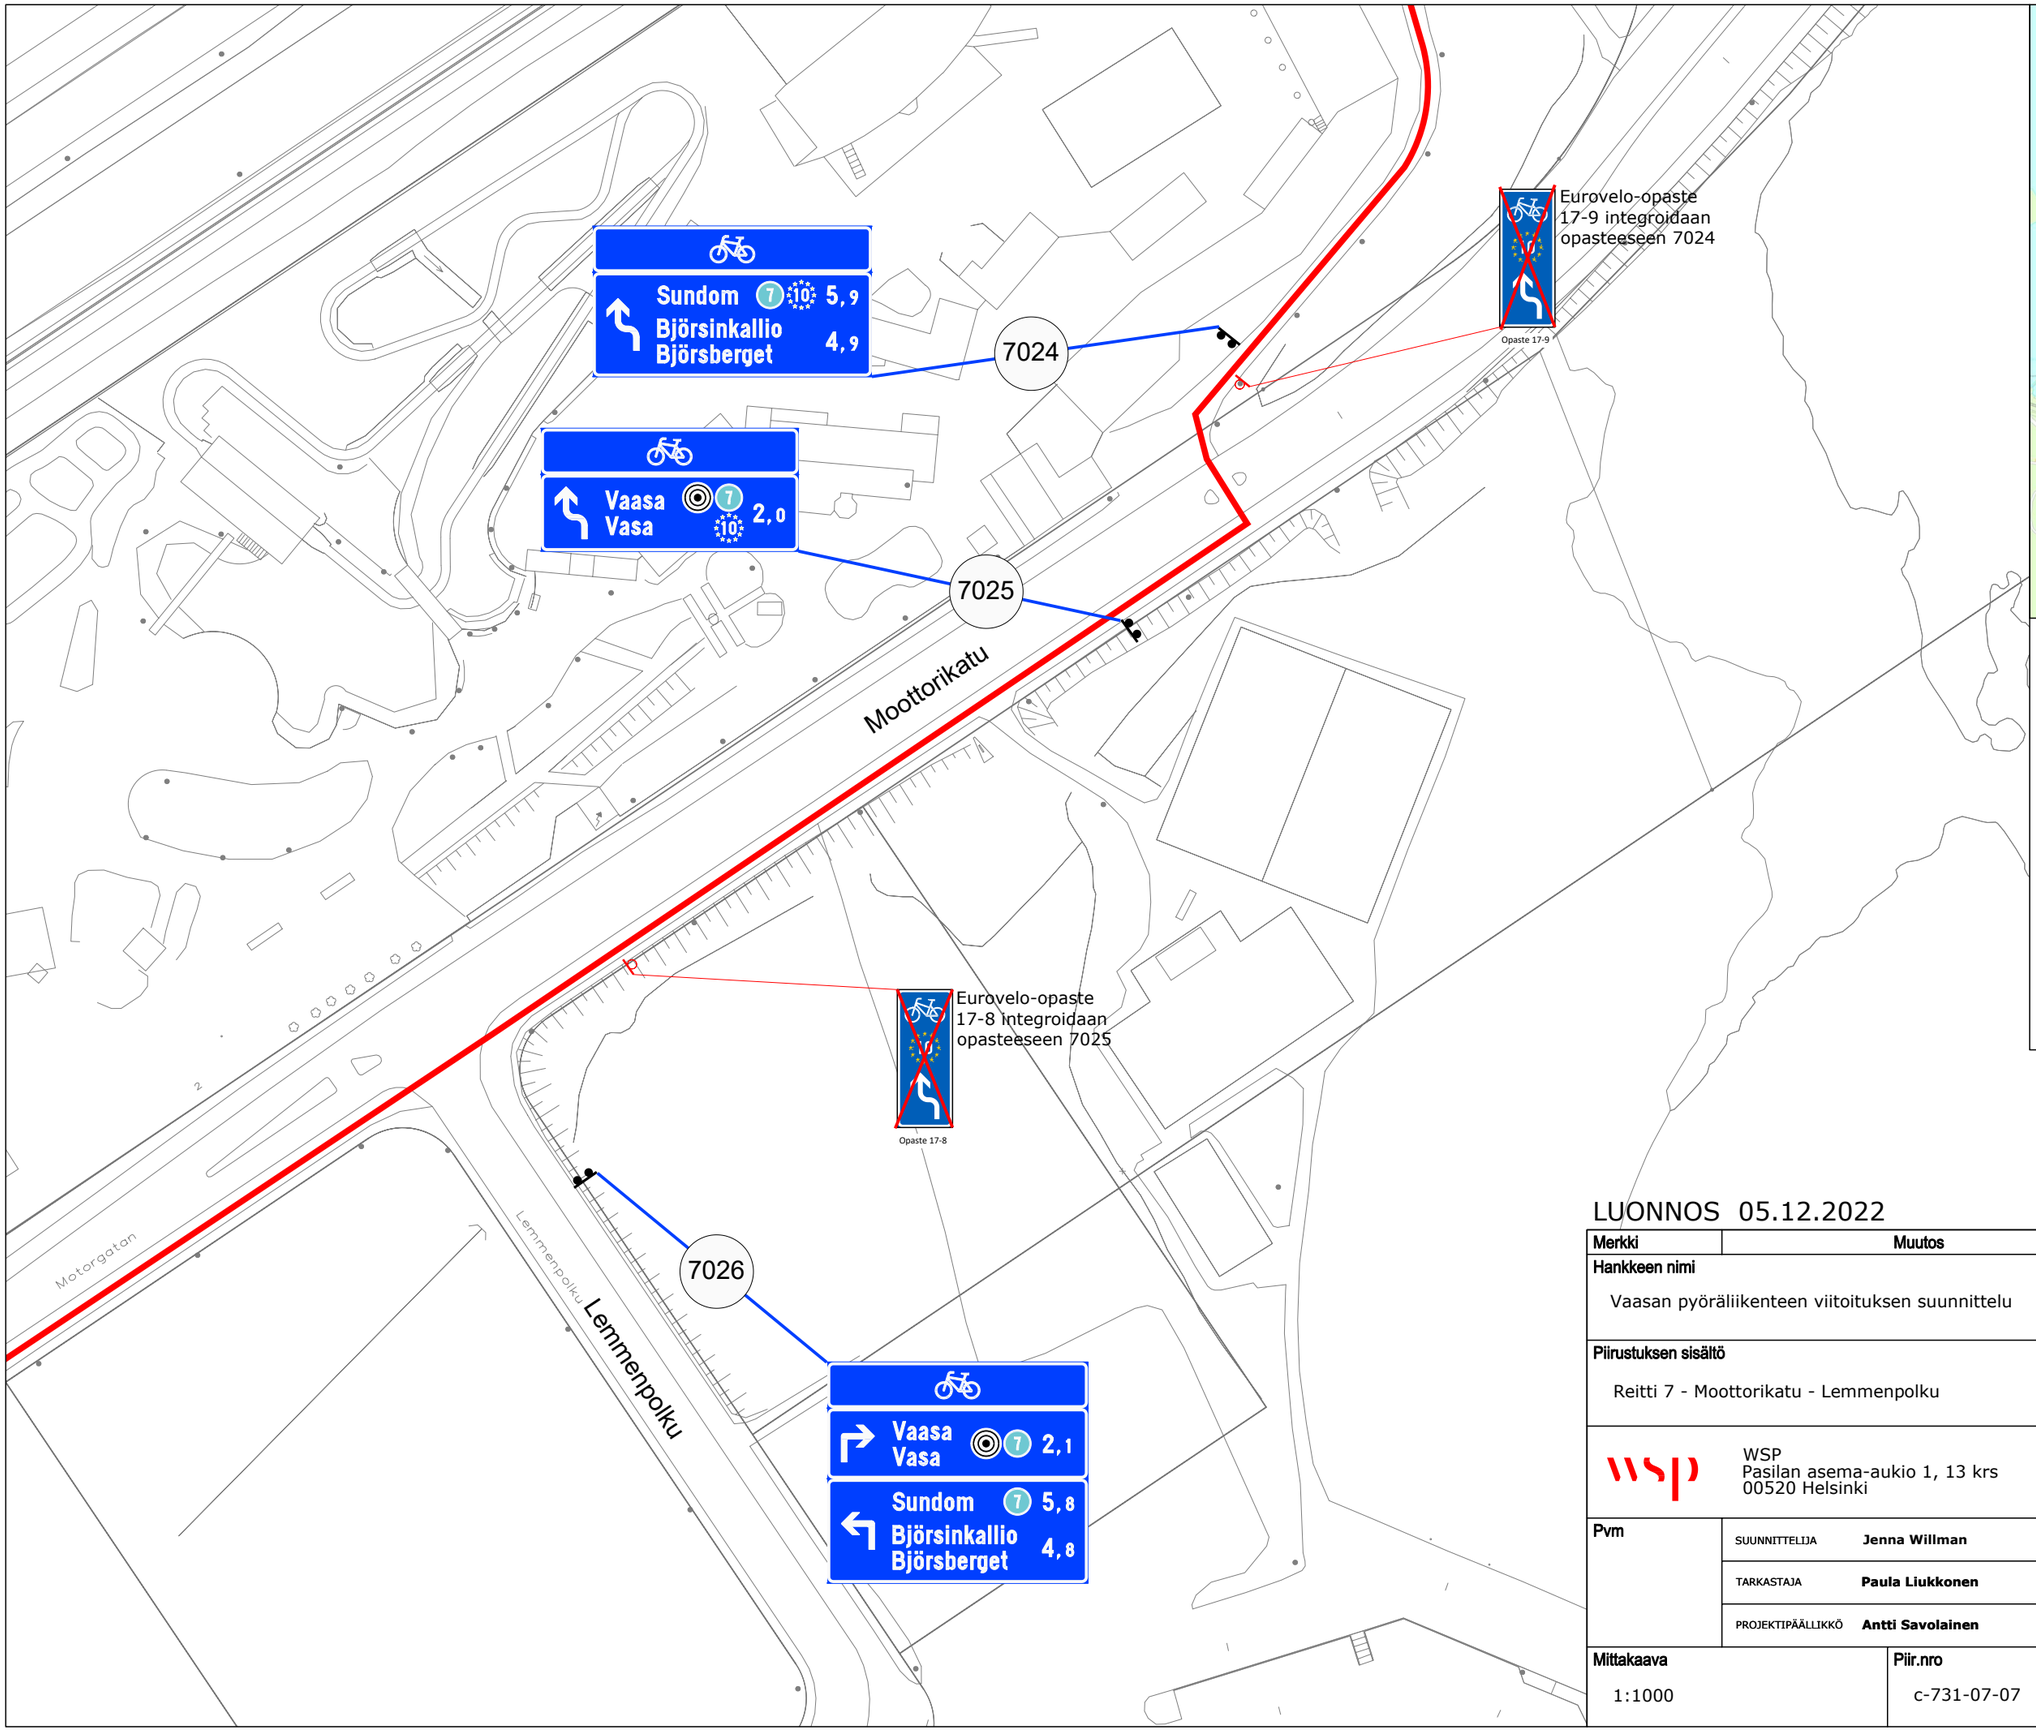



MERKINTÖJEN SELITYKSET

- **Pääreitti**
- *Sivureitti*
- Sijoitus liikennemerkkipylvääseen
- *Sijoitus nykyiseen tukirakenteeseen*
- 7001 *Opasteen numero suunnitelmassa*

LUONNOS 05.12.2022

Merkki	Muutos	Pvm	Suunn.	Tark.

Hankkeen nimi

Vaasan pyöräliikenteen viitoituksen suunnittelu

Piirustuksen sisältö


Reitti 7 - Moottorikatu - Lemmenpolku


WSP
Pasilan asema-aukio 1, 13 krs
00520 Helsinki

Vaasan kaupunki
Kuntatekniikka

Pvm		
	SUUNNITTELIJA	**Jenna Willman**
	TARKASTAJA	**Paula Liukkonen**
	PROJEKTIPÄÄLLIKKÖ	**Antti Savolainen**

Mittakaava	Piir.nro
1:1000	c-731-07-07

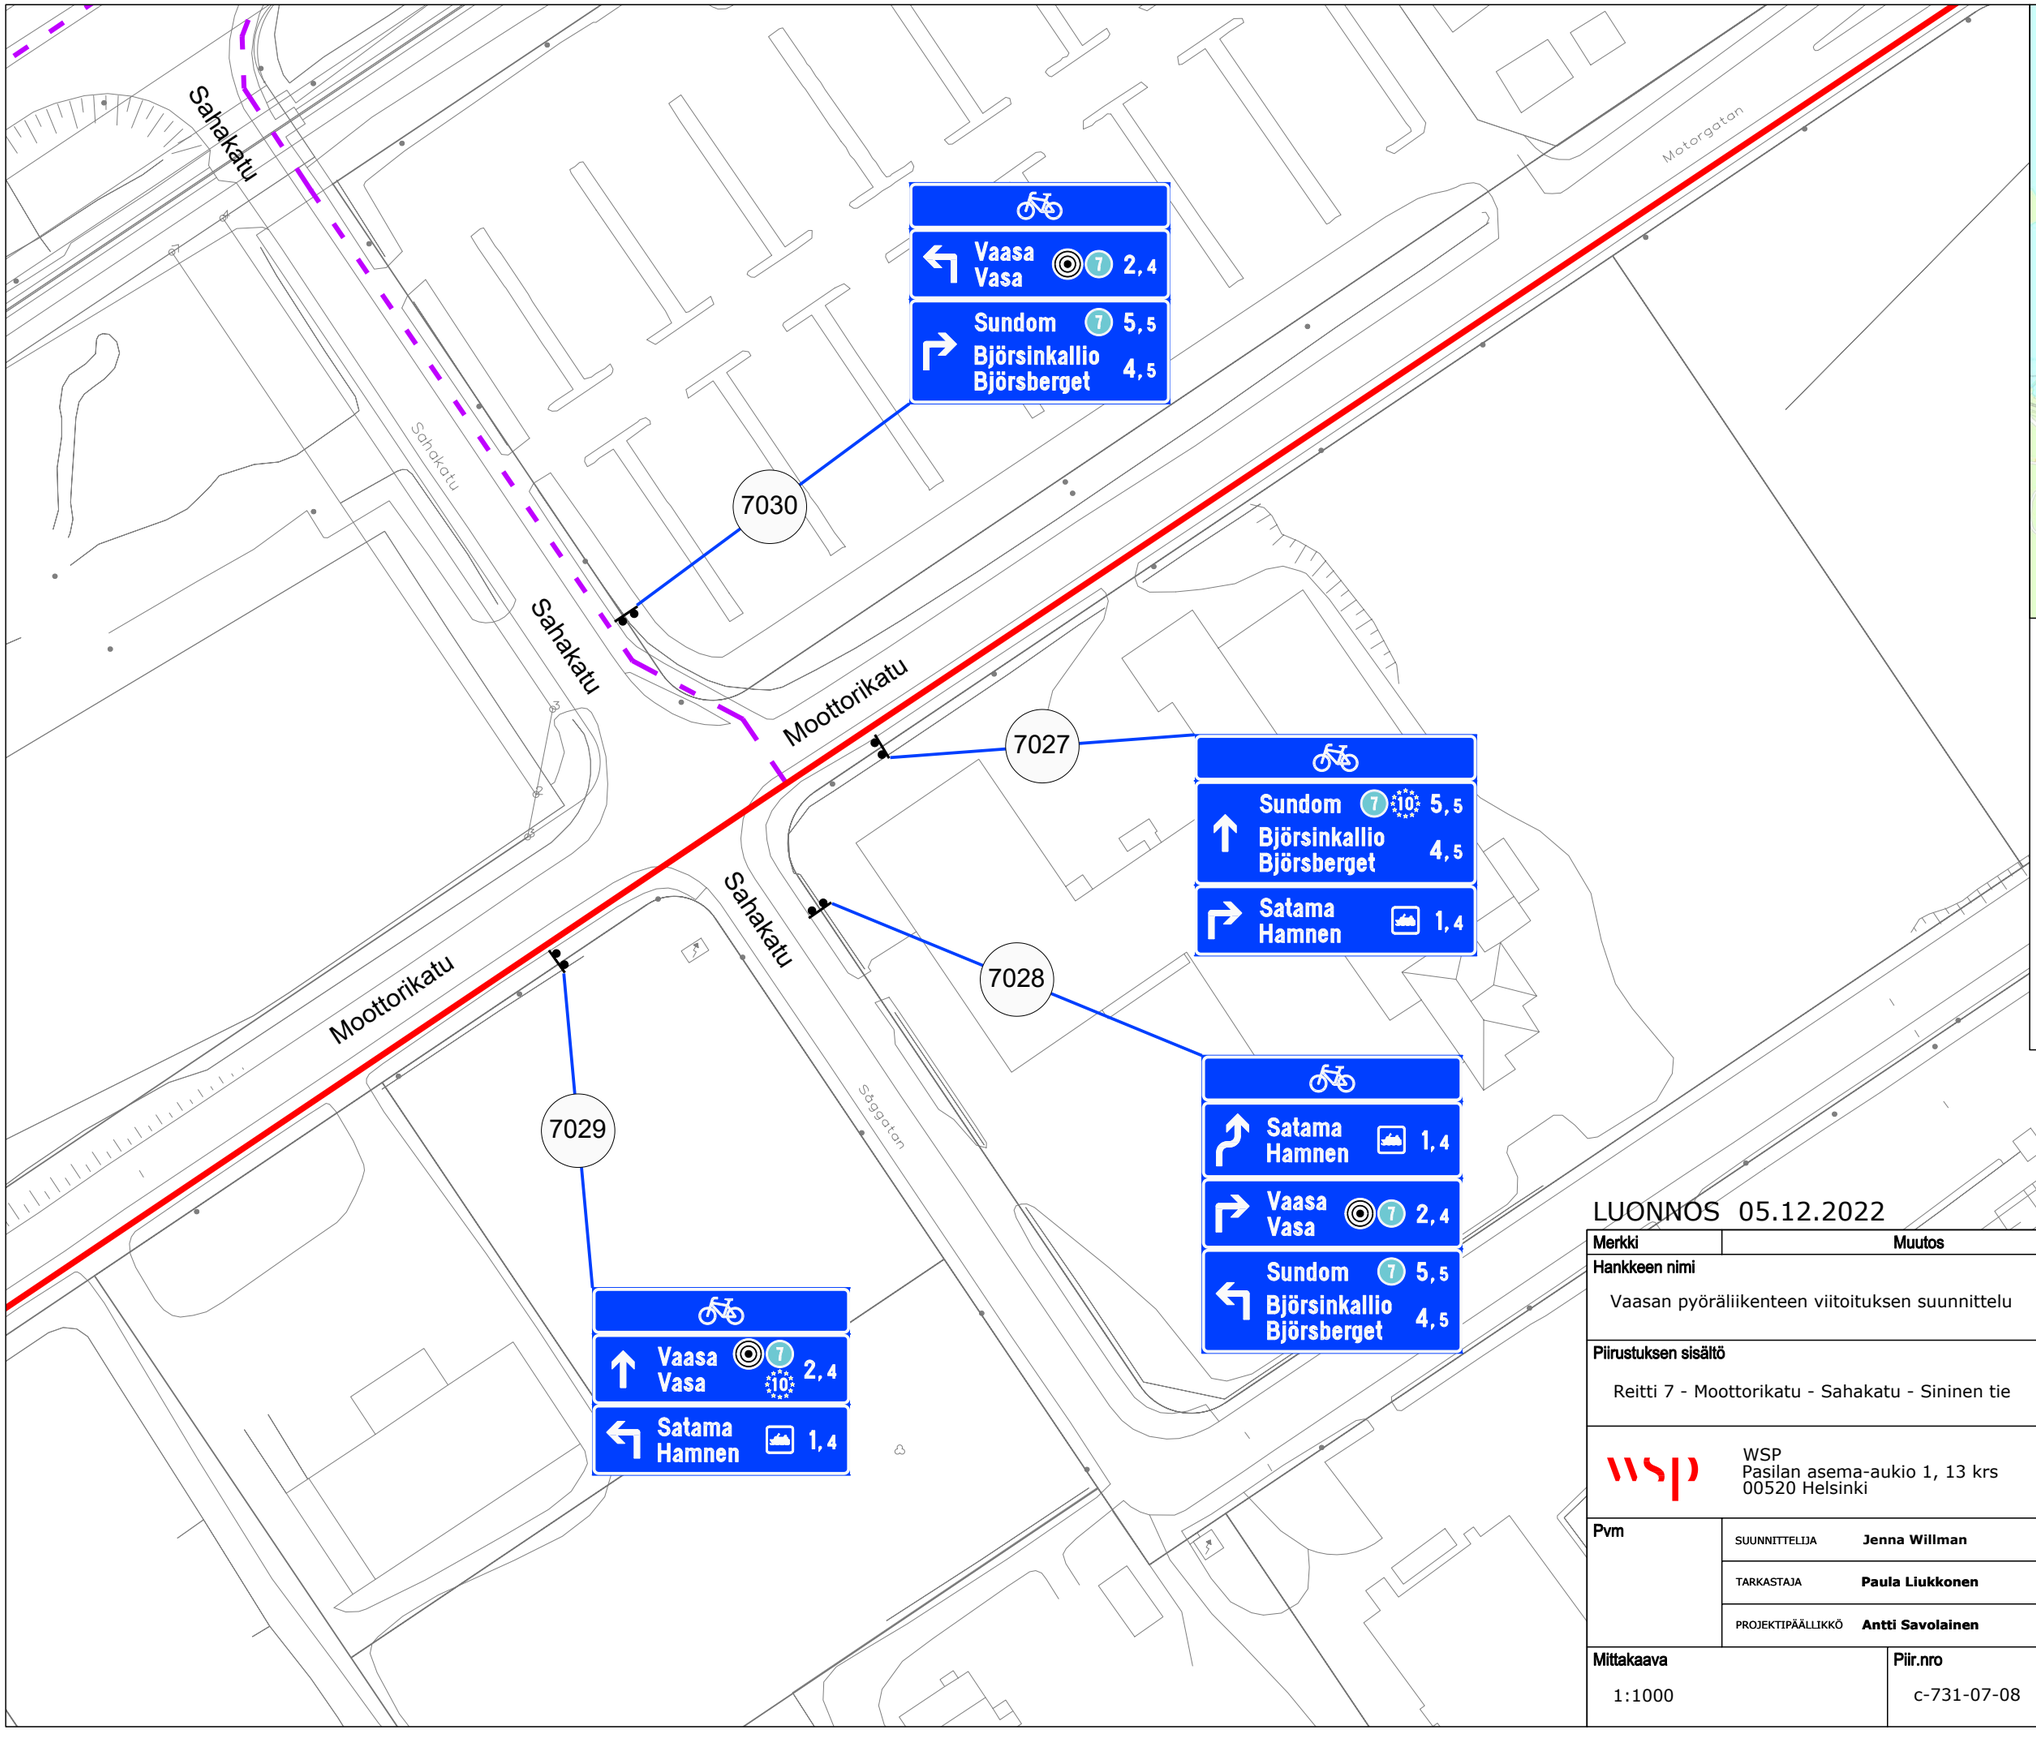

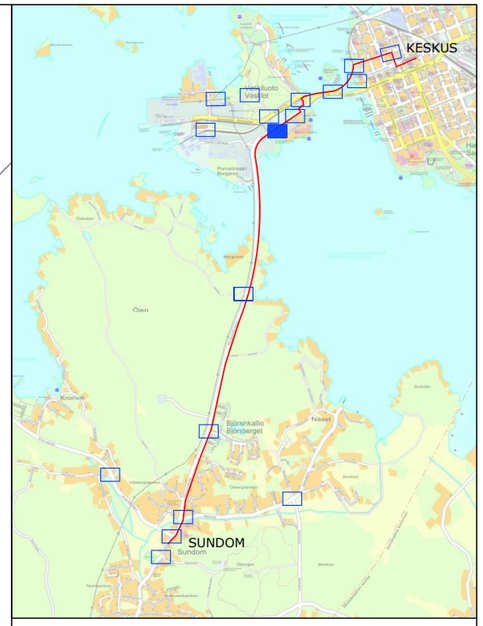

MERKINTÖJEN SELITYKSET

Pääreitti

Sivureitti

Sijoitus liikennemerkkipylvääseen

Sijoitus nykyiseen tukirakenteeseen

7001 *Opasteen numero suunnitelmassa*

LUONNOS 05.12.2022

Merkki	Muutos	Pvm	Suunn.	Tark.

Hankkeen nimi

Vaasan pyöräliikenteen viitoituksen suunnittelu

Piirustuksen sisältö


Reitti 7 - Moottorikatu - Sahakatu - Sininen tie


WSP
Pasilan asema-aukio 1, 13 krs
00520 Helsinki


Vaasan kaupunki
Kuntatekniikka


Pvm		
	SUUNNITTELIJA **Jenna Willman**	
	TARKASTAJA **Paula Liukkonen**	
	PROJEKTIPÄÄLLIKKÖ **Antti Savolainen**	

Mittakaava	Piir.nro
1:1000	c-731-07-08

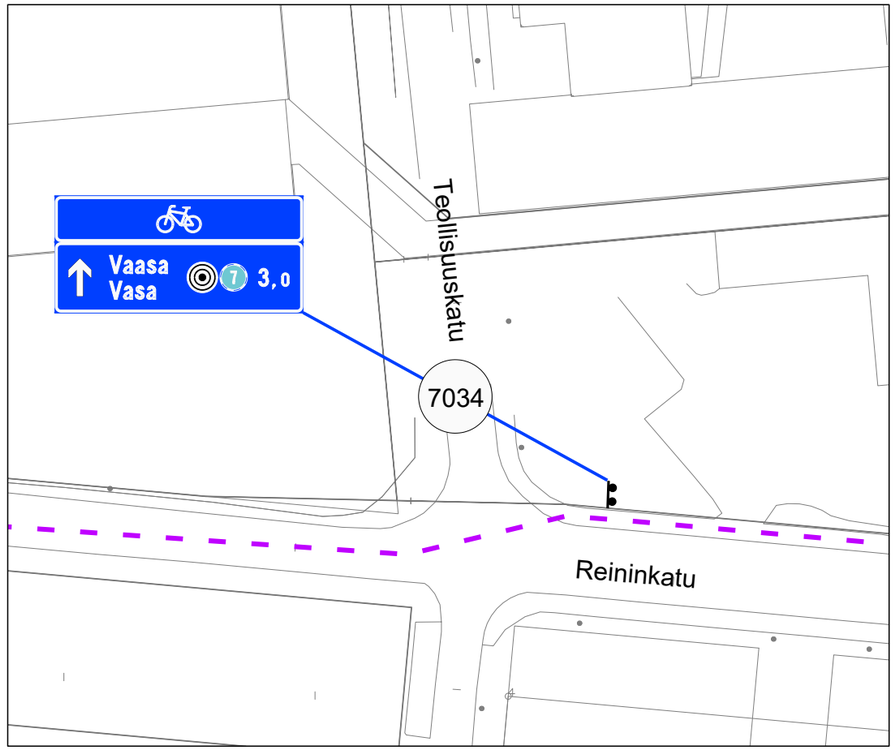

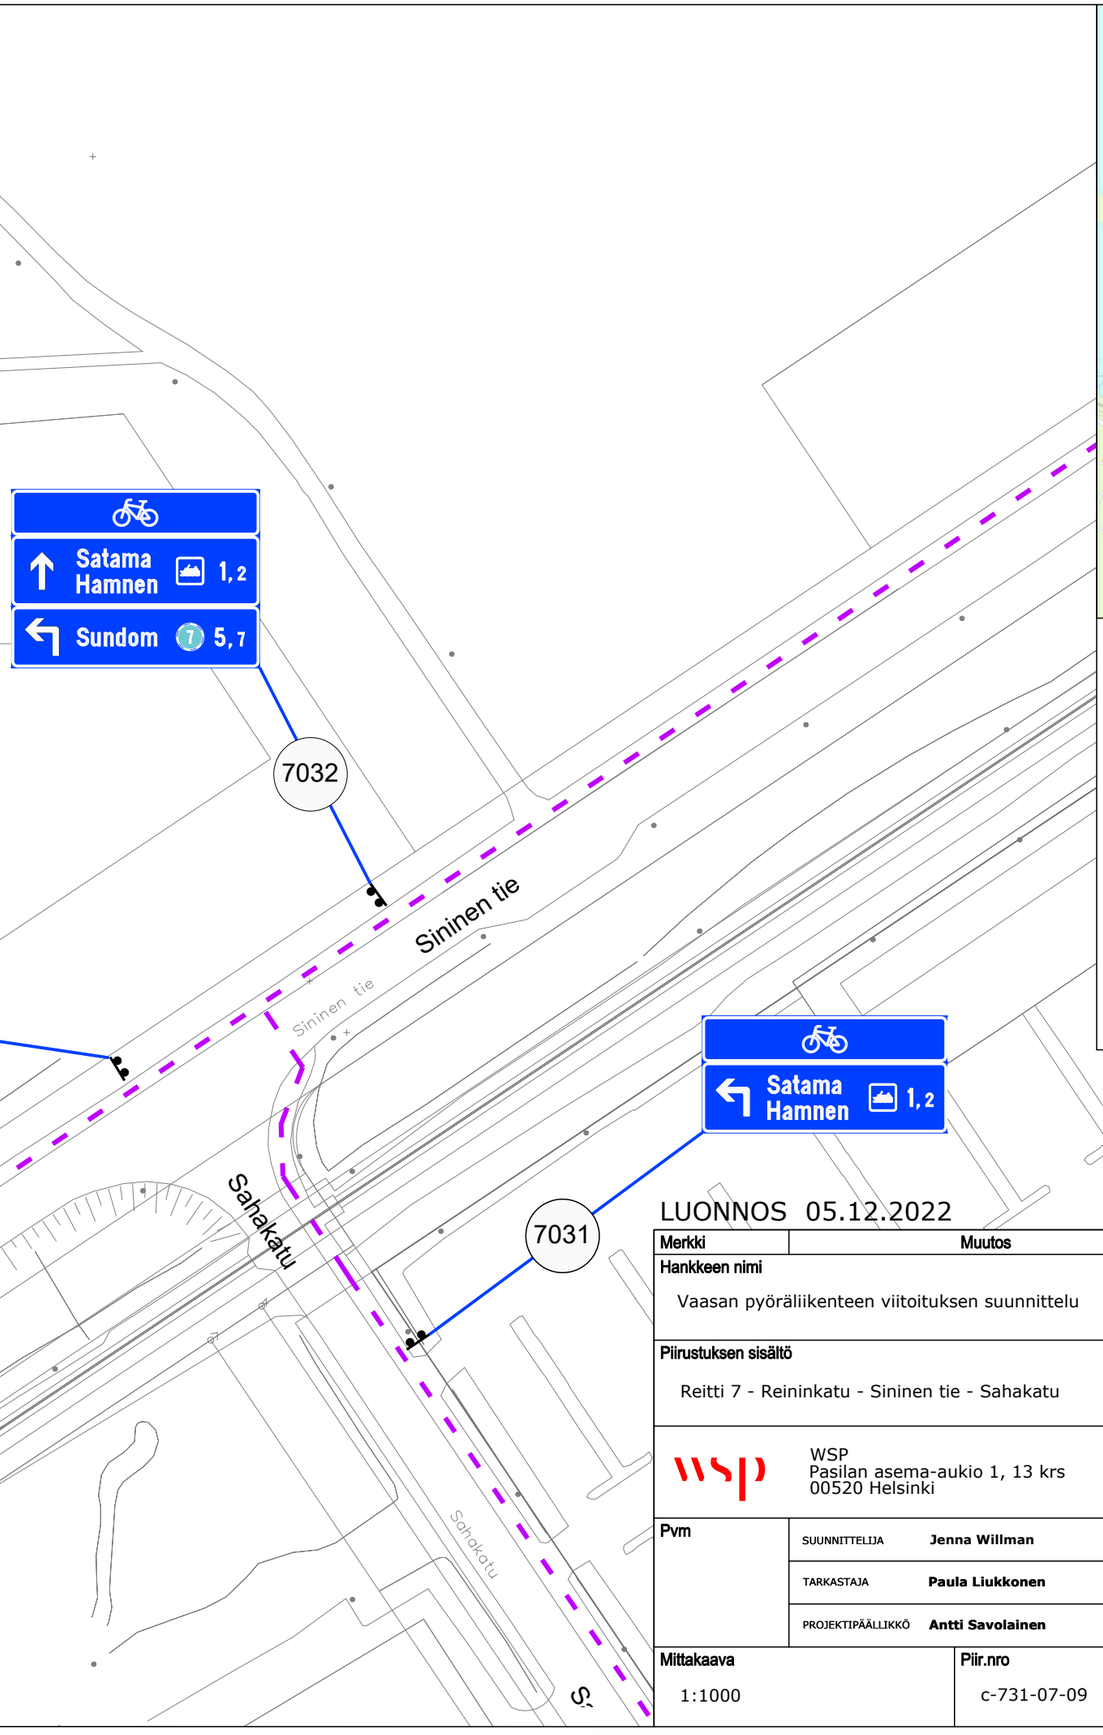

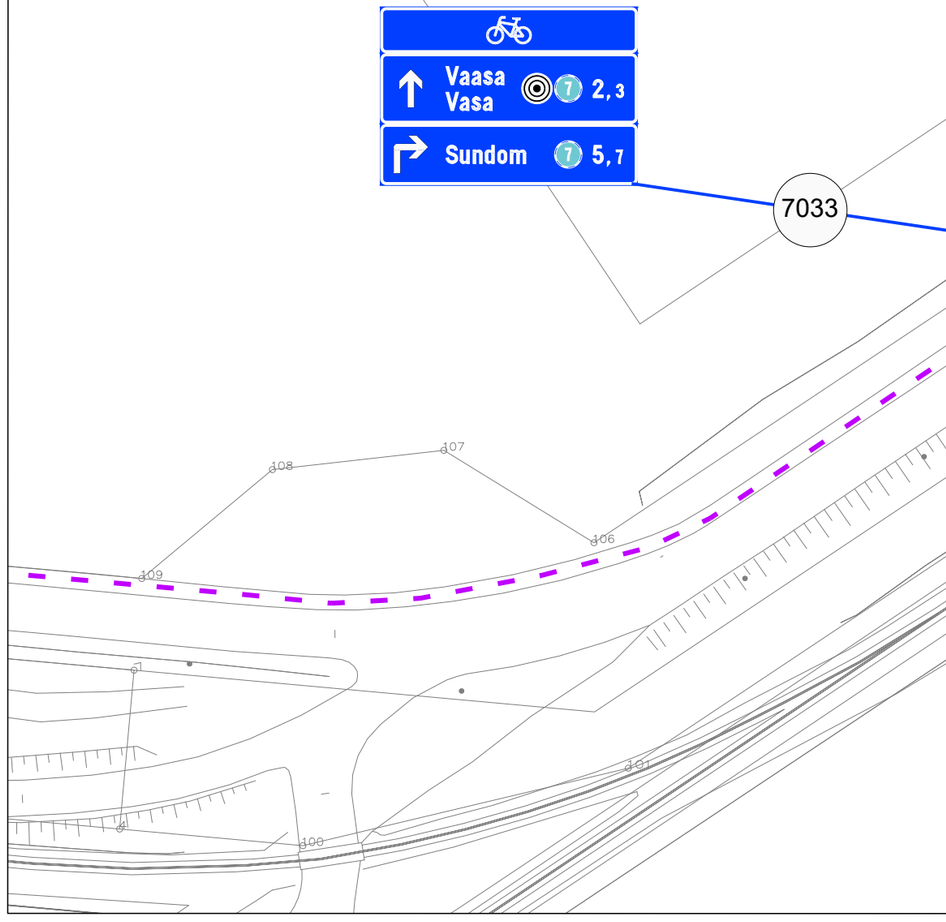

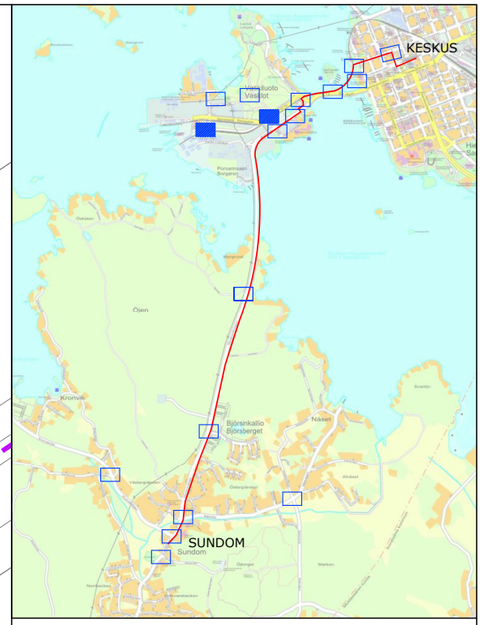

MERKINTÖJEN SELITYKSET

Pääreitti

Sivureitti

Sijoitus liikennemerkkipylvääseen

Sijoitus nykyiseen tukirakenteeseen

7001 *Opasteen numero suunnitelmassa*

LUONNOS 05.12.2022

Merkki	Muutos	Pvm	Suunn.	Tark.

Hankkeen nimi

Vaasan pyöräliikenteen viitoituksen suunnittelu

Piirustuksen sisältö


Reitti 7 - Reininkatu - Sininen tie - Sahakatu

WSP
Pasilan asema-aukio 1, 13 krs
00520 Helsinki

Vaasan kaupunki
Kuntatekniikka

Pvm		
	SUUNNITTELIJA **Jenna Willman**	
	TARKASTAJA **Paula Liukkonen**	
	PROJEKTIPÄÄLLIKKÖ **Antti Savolainen**	

Mittakaava	Piir.nro
1:1000	c-731-07-09

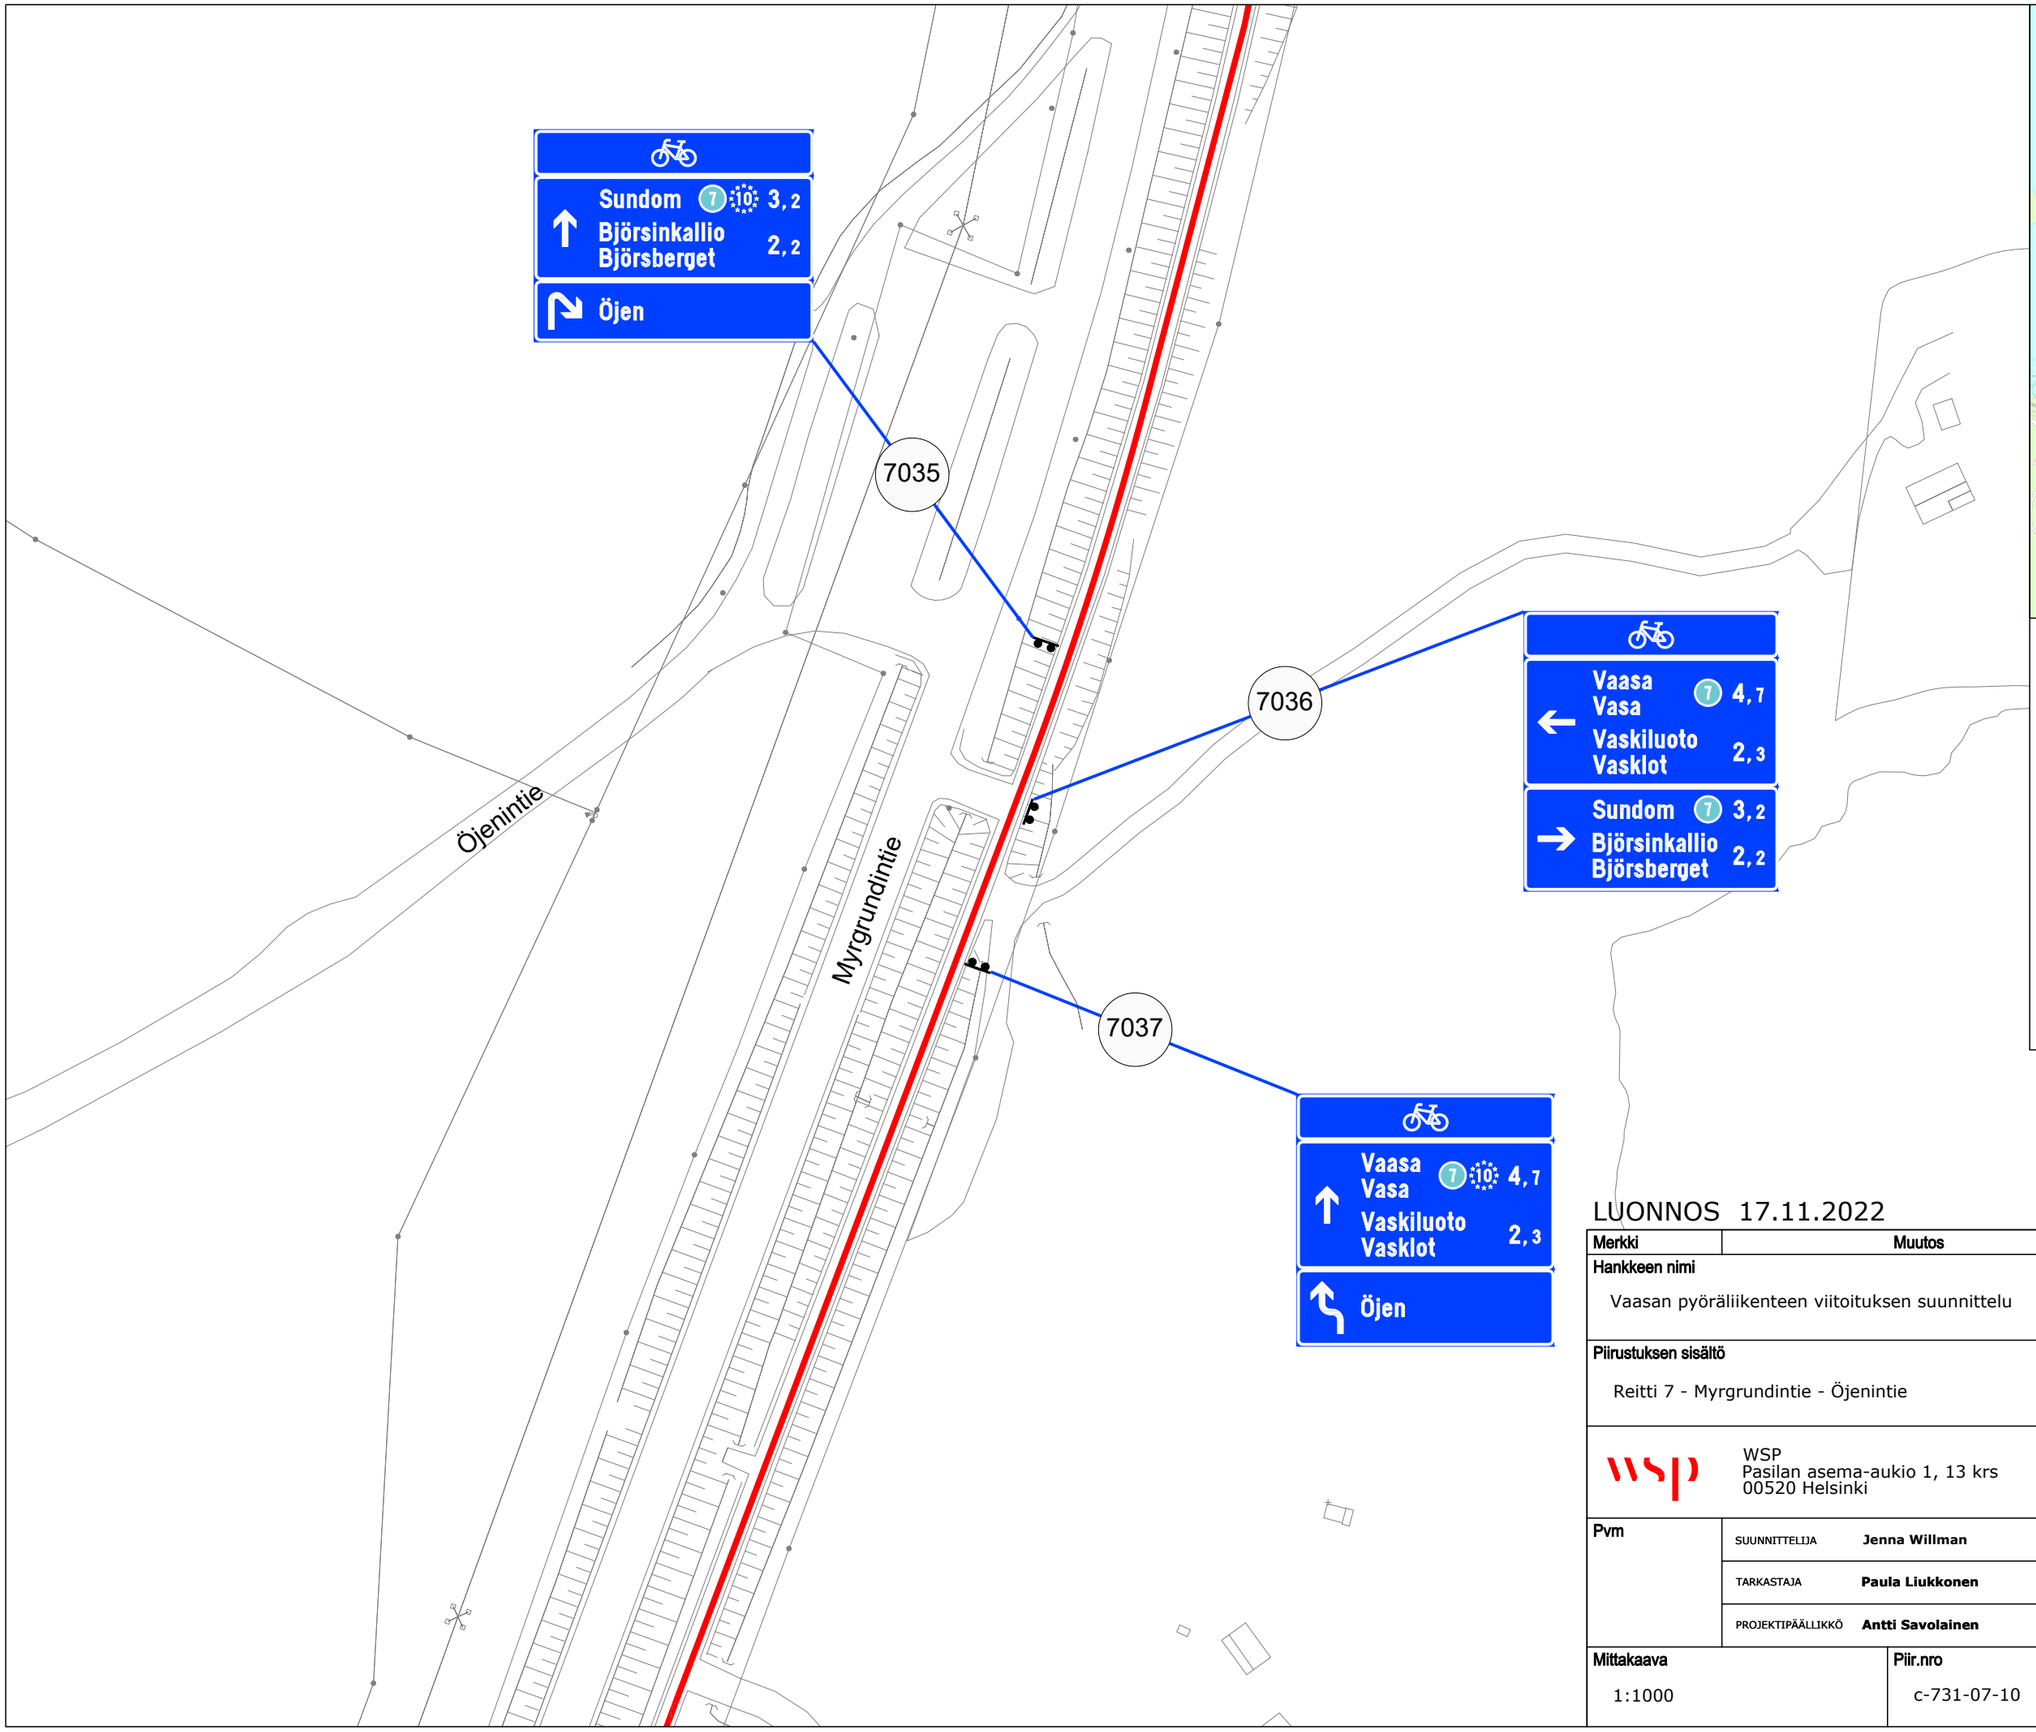



MERKINTÖJEN SELITYKSET

- **Pääreitti**
- *Sivureitti*
- Sijoitus liikennemerkkipylvääseen
- *Sijoitus nykyiseen tukirakenteeseen*
- 7001 *Opasteen numero suunnitelmassa*

LUONNOS 17.11.2022

Merkki	Muutos	Pvm	Suunn.	Tark.

Hankkeen nimi

Vaasan pyöräliikenteen viitoituksen suunnittelu

Piirustuksen sisältö


Reitti 7 - Myrgrundintie - Öjenintie

WSP
Pasilan asema-aukio 1, 13 krs
00520 Helsinki

Vaasan kaupunki
Kuntatekniikka

Pvm		
	SUUNNITTELIJA **Jenna Willman**	
	TARKASTAJA **Paula Liukkonen**	
	PROJEKTIPÄÄLLIKKÖ **Antti Savolainen**	

Mittakaava	Piir.nro
1:1000	c-731-07-10

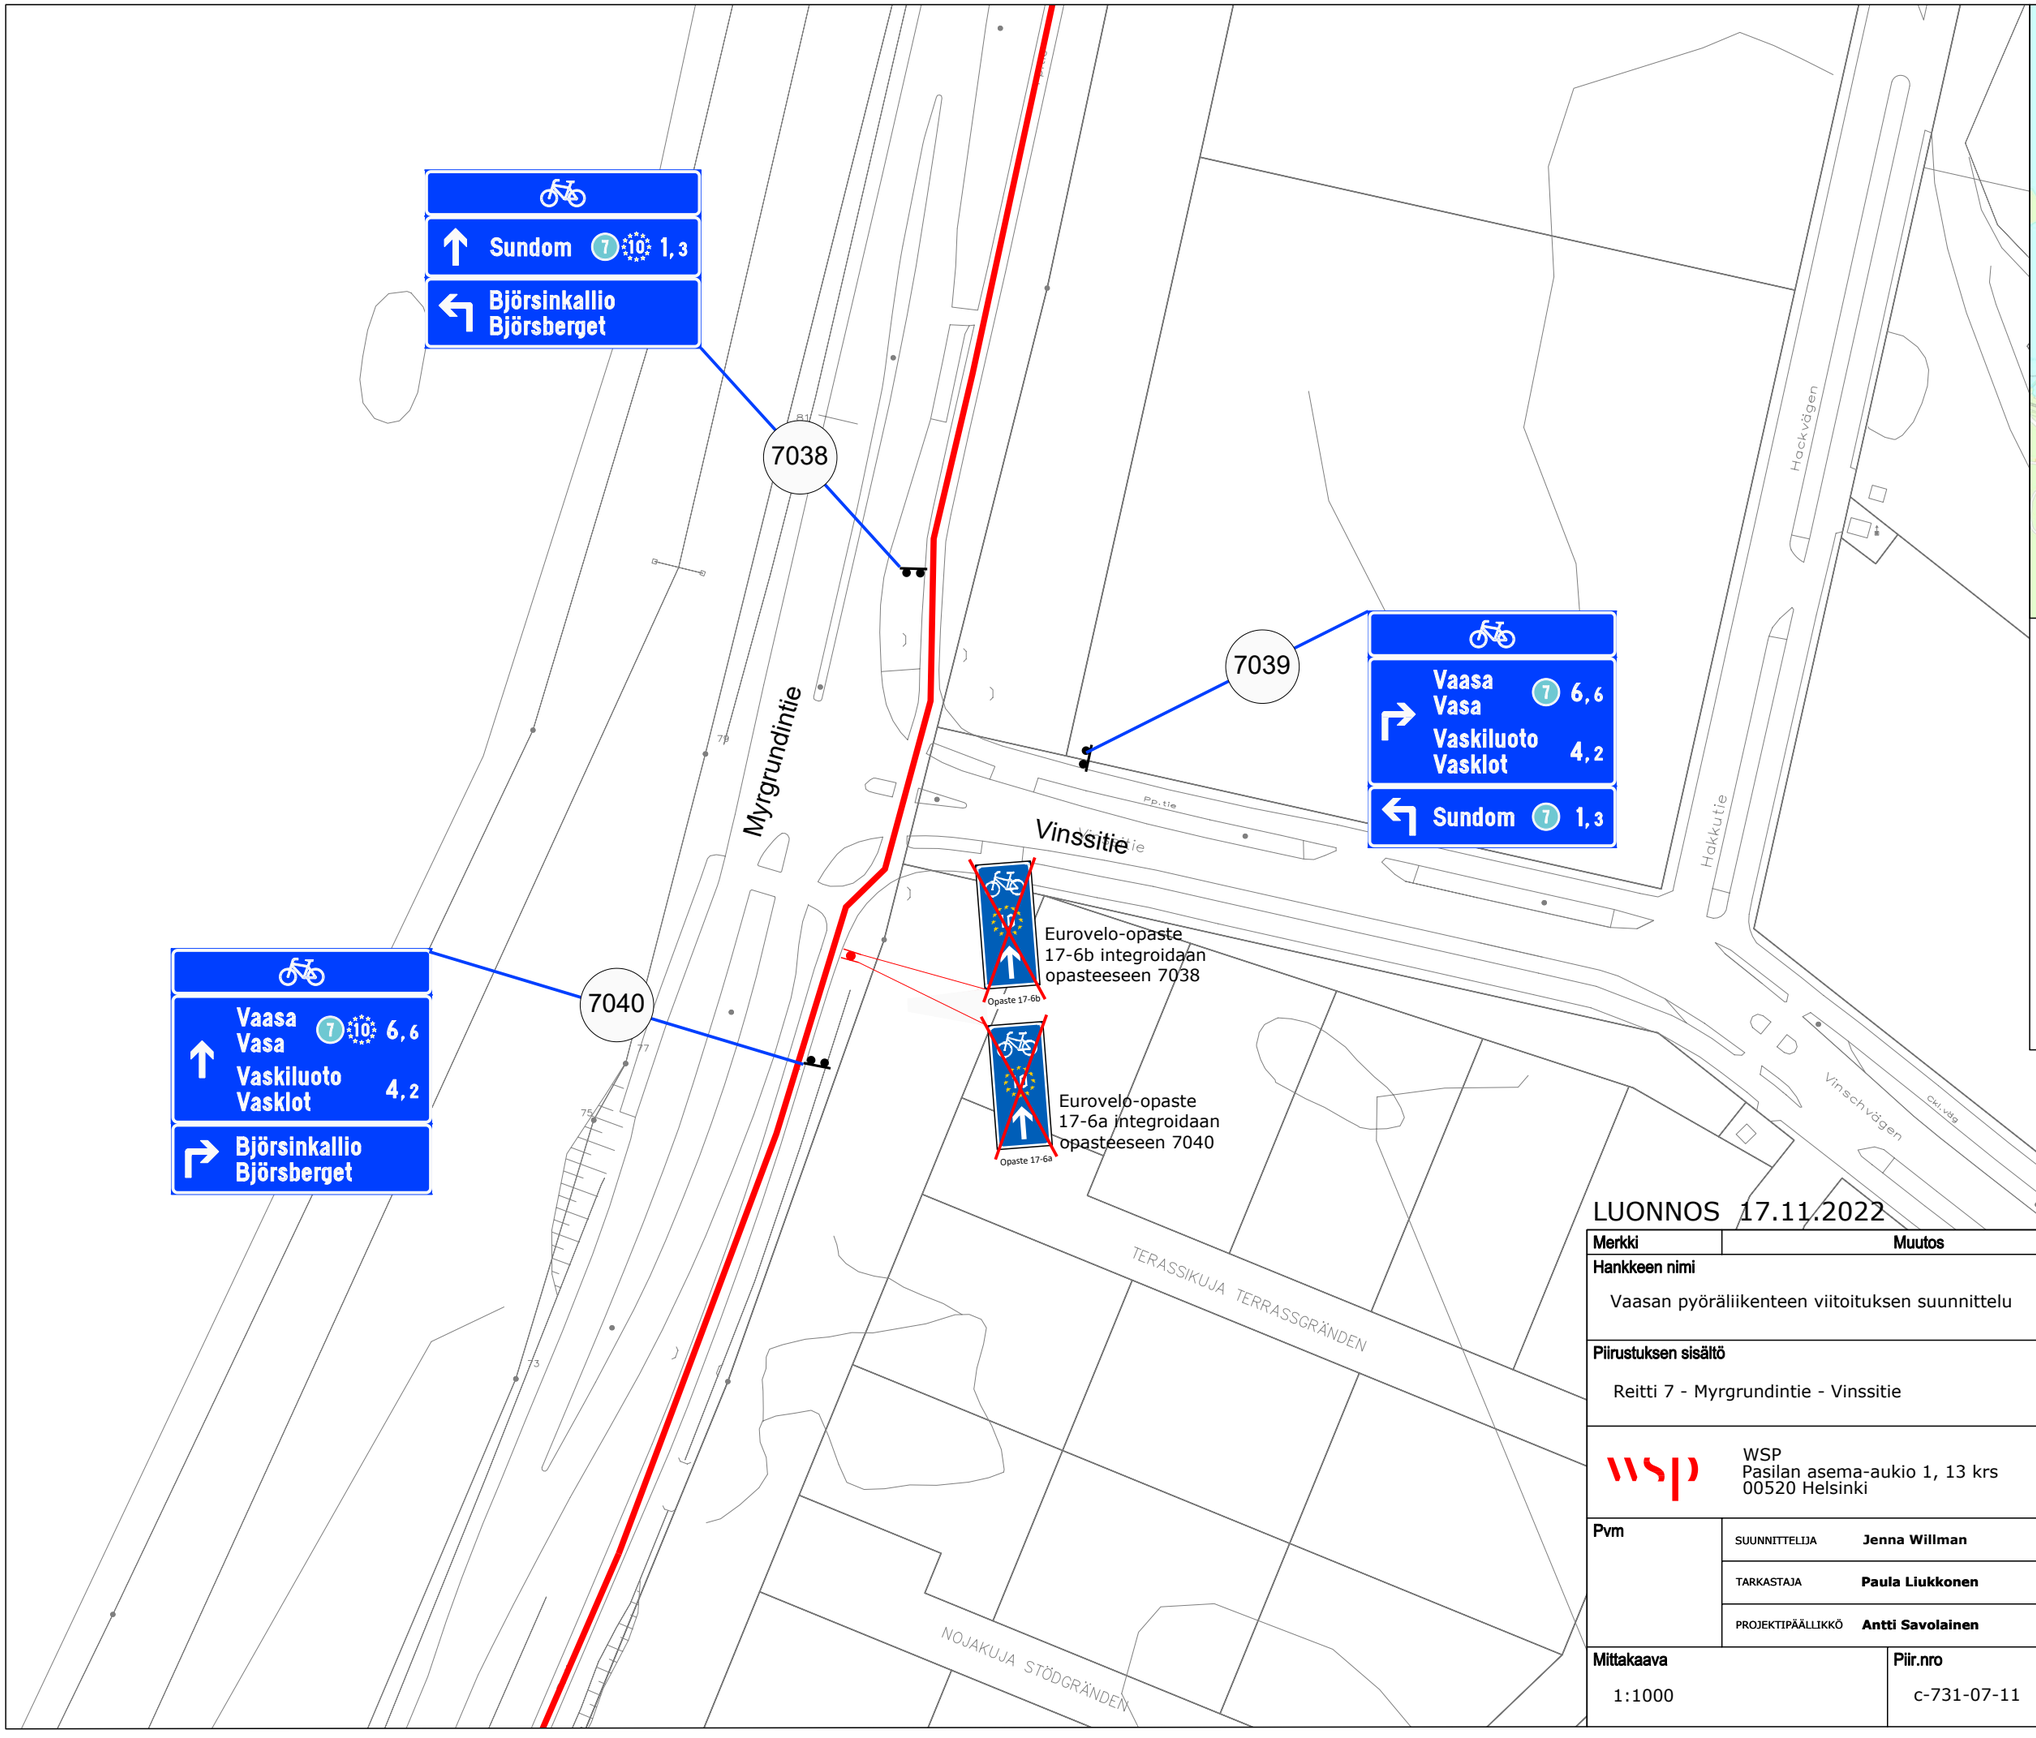

MERKINTÖJEN SELITYKSET

- **Pääreitti**
- *Sivureitti*
- Sijoitus liikennemerkkipylvääseen
- *Sijoitus nykyiseen tukirakenteeseen*
- 7001 *Opasteen numero suunnitelmassa*

LUONNOS 17.11.2022

Merkki	Muutos	Pvm	Suunn.	Tark.

Hankkeen nimi

Vaasan pyöräliikenteen viitoituksen suunnittelu

Piirustuksen sisältö

Reitti 7 - Myrgrundintie - Vinssitie

WSP
Pasilan asema-aukio 1, 13 krs
00520 Helsinki

Vaasan kaupunki
Kuntatekniikka

Pvm		
	SUUNNITTELIJA **Jenna Willman**	
	TARKASTAJA **Paula Liukkonen**	
	PROJEKTIPÄÄLLIKKÖ **Antti Savolainen**	

Mittakaava	Piir.nro
1:1000	c-731-07-11



MERKINTÖJEN SELITYKSET

- **Pääreitti**
- *Sivureitti*
- Sijoitus liikennemerkkipylvääseen
- *Sijoitus nykyiseen tukirakenteeseen*
- *Opasteen numero suunnitelmassa* (7001)
- *Opastaulu* (7100)


Opastaulujen sisältö suunnitelmissa:
7100a_Vaasan_pyoraily_opastaulu_Sundom_700x1300
7100b_Vaasan_pyoraily_opastaulu_Sundom_700x13000

a




b



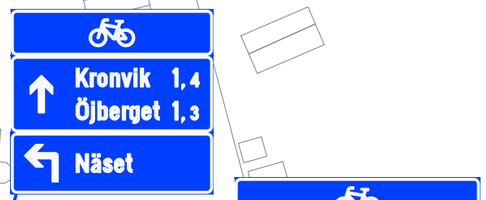



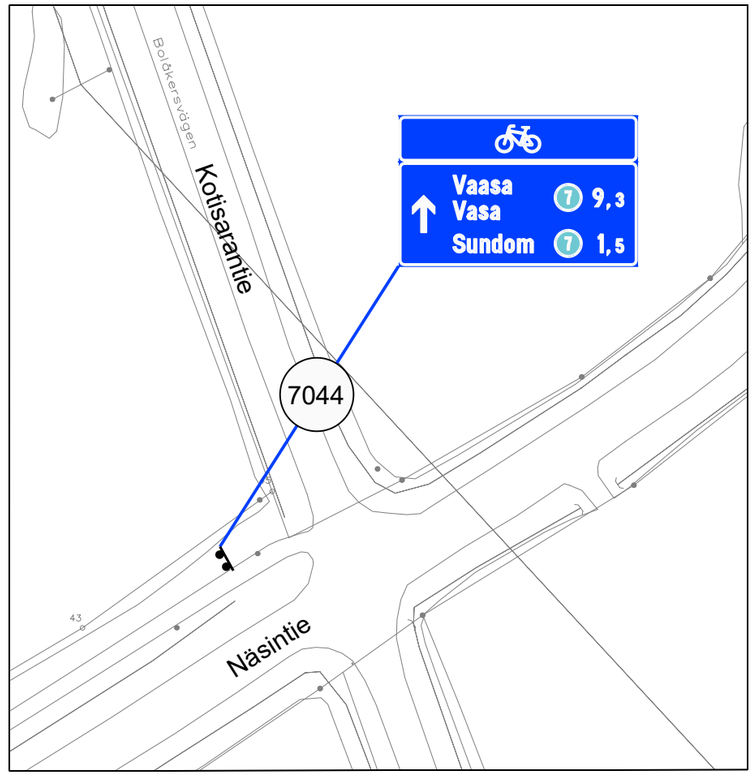

7100

7041

7042

7043

Myrgrundintie

Sundomintie

Näsintie

Kuutsintie

Adron

Näsvägen

Pohjoiskaa

Norrgårdsgränden





Eurovelo-opaste 17-5b kiinnitetään opasteen 7043 taustapuolelle



Eurovelo-opaste 17-5b integroidaan opasteeseen 7043

SUNDOM

LUONNOS 09.12.2022

Merkki	Muutos	Pvm	Suunn.	Tark.

Hankkeen nimi

Vaasan pyöräliikenteen viitoituksen suunnittelu

Piirustuksen sisältö


Reitti 7 - Myrgrundintie - Näsintie


WSP
Pasilan asema-aukio 1, 13 krs
00520 Helsinki


Vaasan kaupunki
Kuntatekniikka

Pvm		
	SUUNNITTELIJA	**Jenna Willman**
	TARKASTAJA	**Paula Liukkonen**
	PROJEKTIPÄÄLLIKKÖ	**Antti Savolainen**

Mittakaava	Piir.nro
1:1000	c-731-07-12

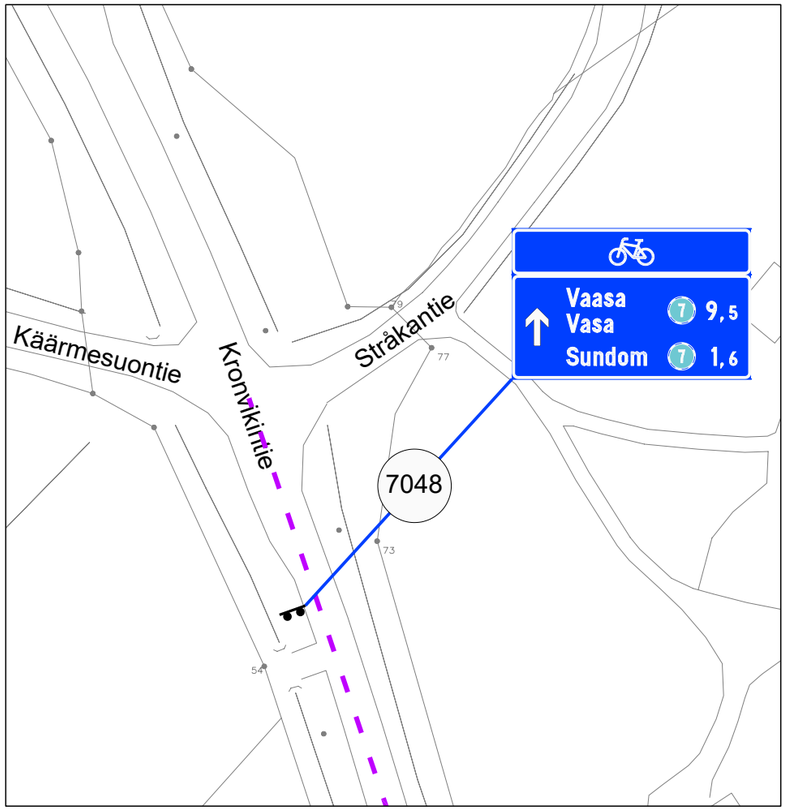

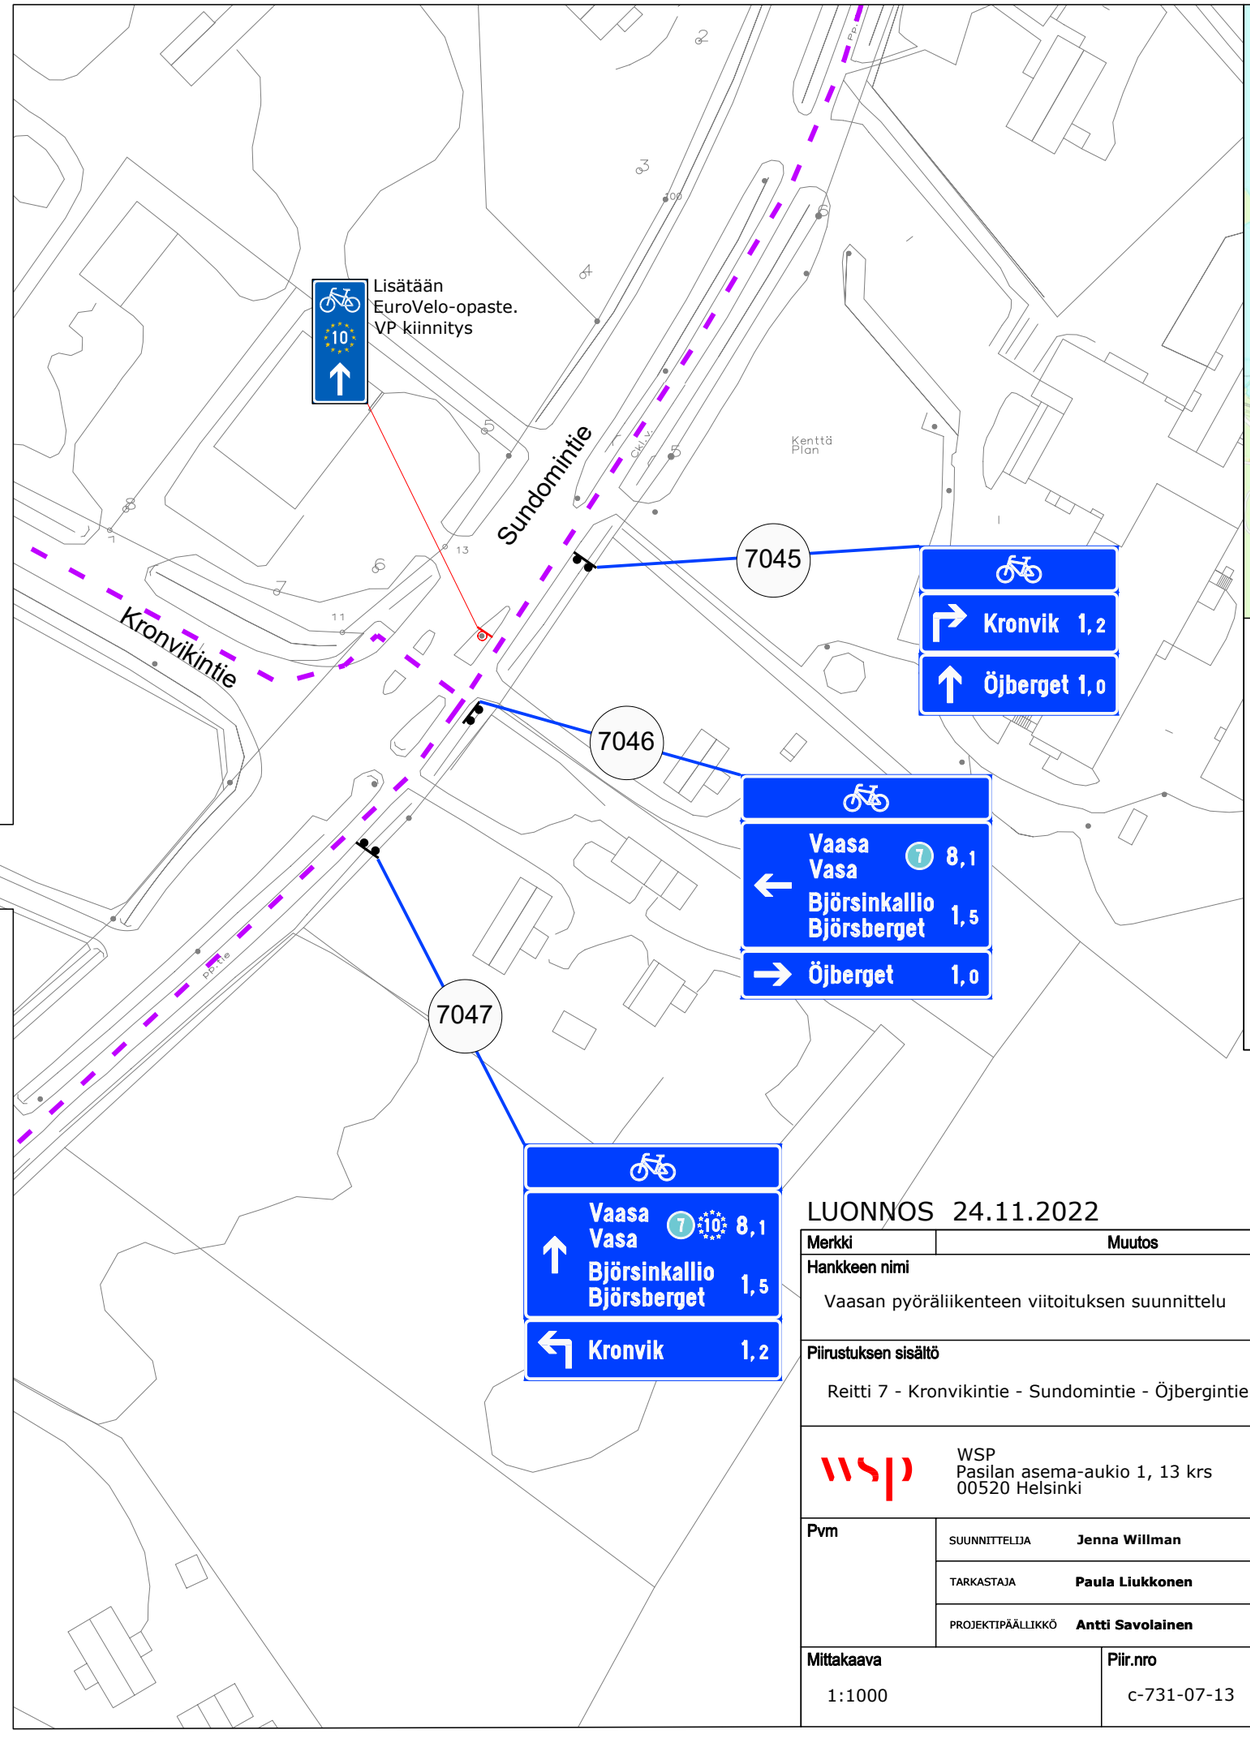

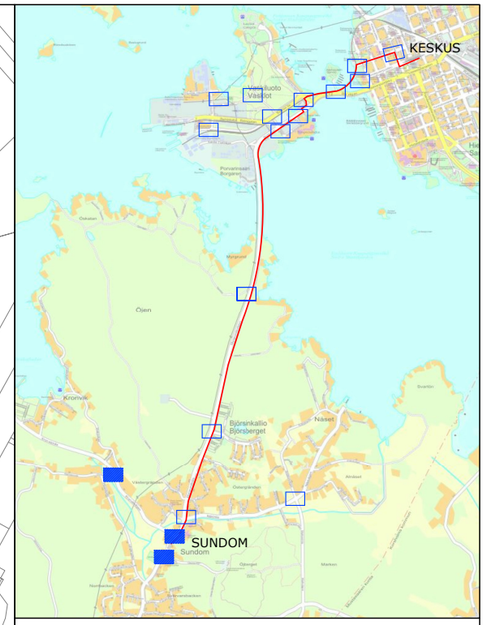

MERKINTÖJEN SELITYKSET

Pääreitti

Sivureitti

Sijoitus liikennemerkkipylvääseen

Sijoitus nykyiseen tukirakenteeseen

7001 *Opasteen numero suunnitelmassa*

LUONNOS 24.11.2022

Merkki	Muutos	Pvm	Suunn.	Tark.

Hankkeen nimi

Vaasan pyöräliikenteen viitoituksen suunnittelu

Piirustuksen sisältö

Reitti 7 - Kronvikintie - Sundomintie - Öjbergintie

WSP
Pasilan asema-aukio 1, 13 krs
00520 Helsinki

Vaasan kaupunki
Kuntatekniikka

Pvm		
	SUUNNITTELIJA **Jenna Willman**	
	TARKASTAJA **Paula Liukkonen**	
	PROJEKTIPÄÄLLIKKÖ **Antti Savolainen**	

Mittakaava	Piir.nro
1:1000	c-731-07-13