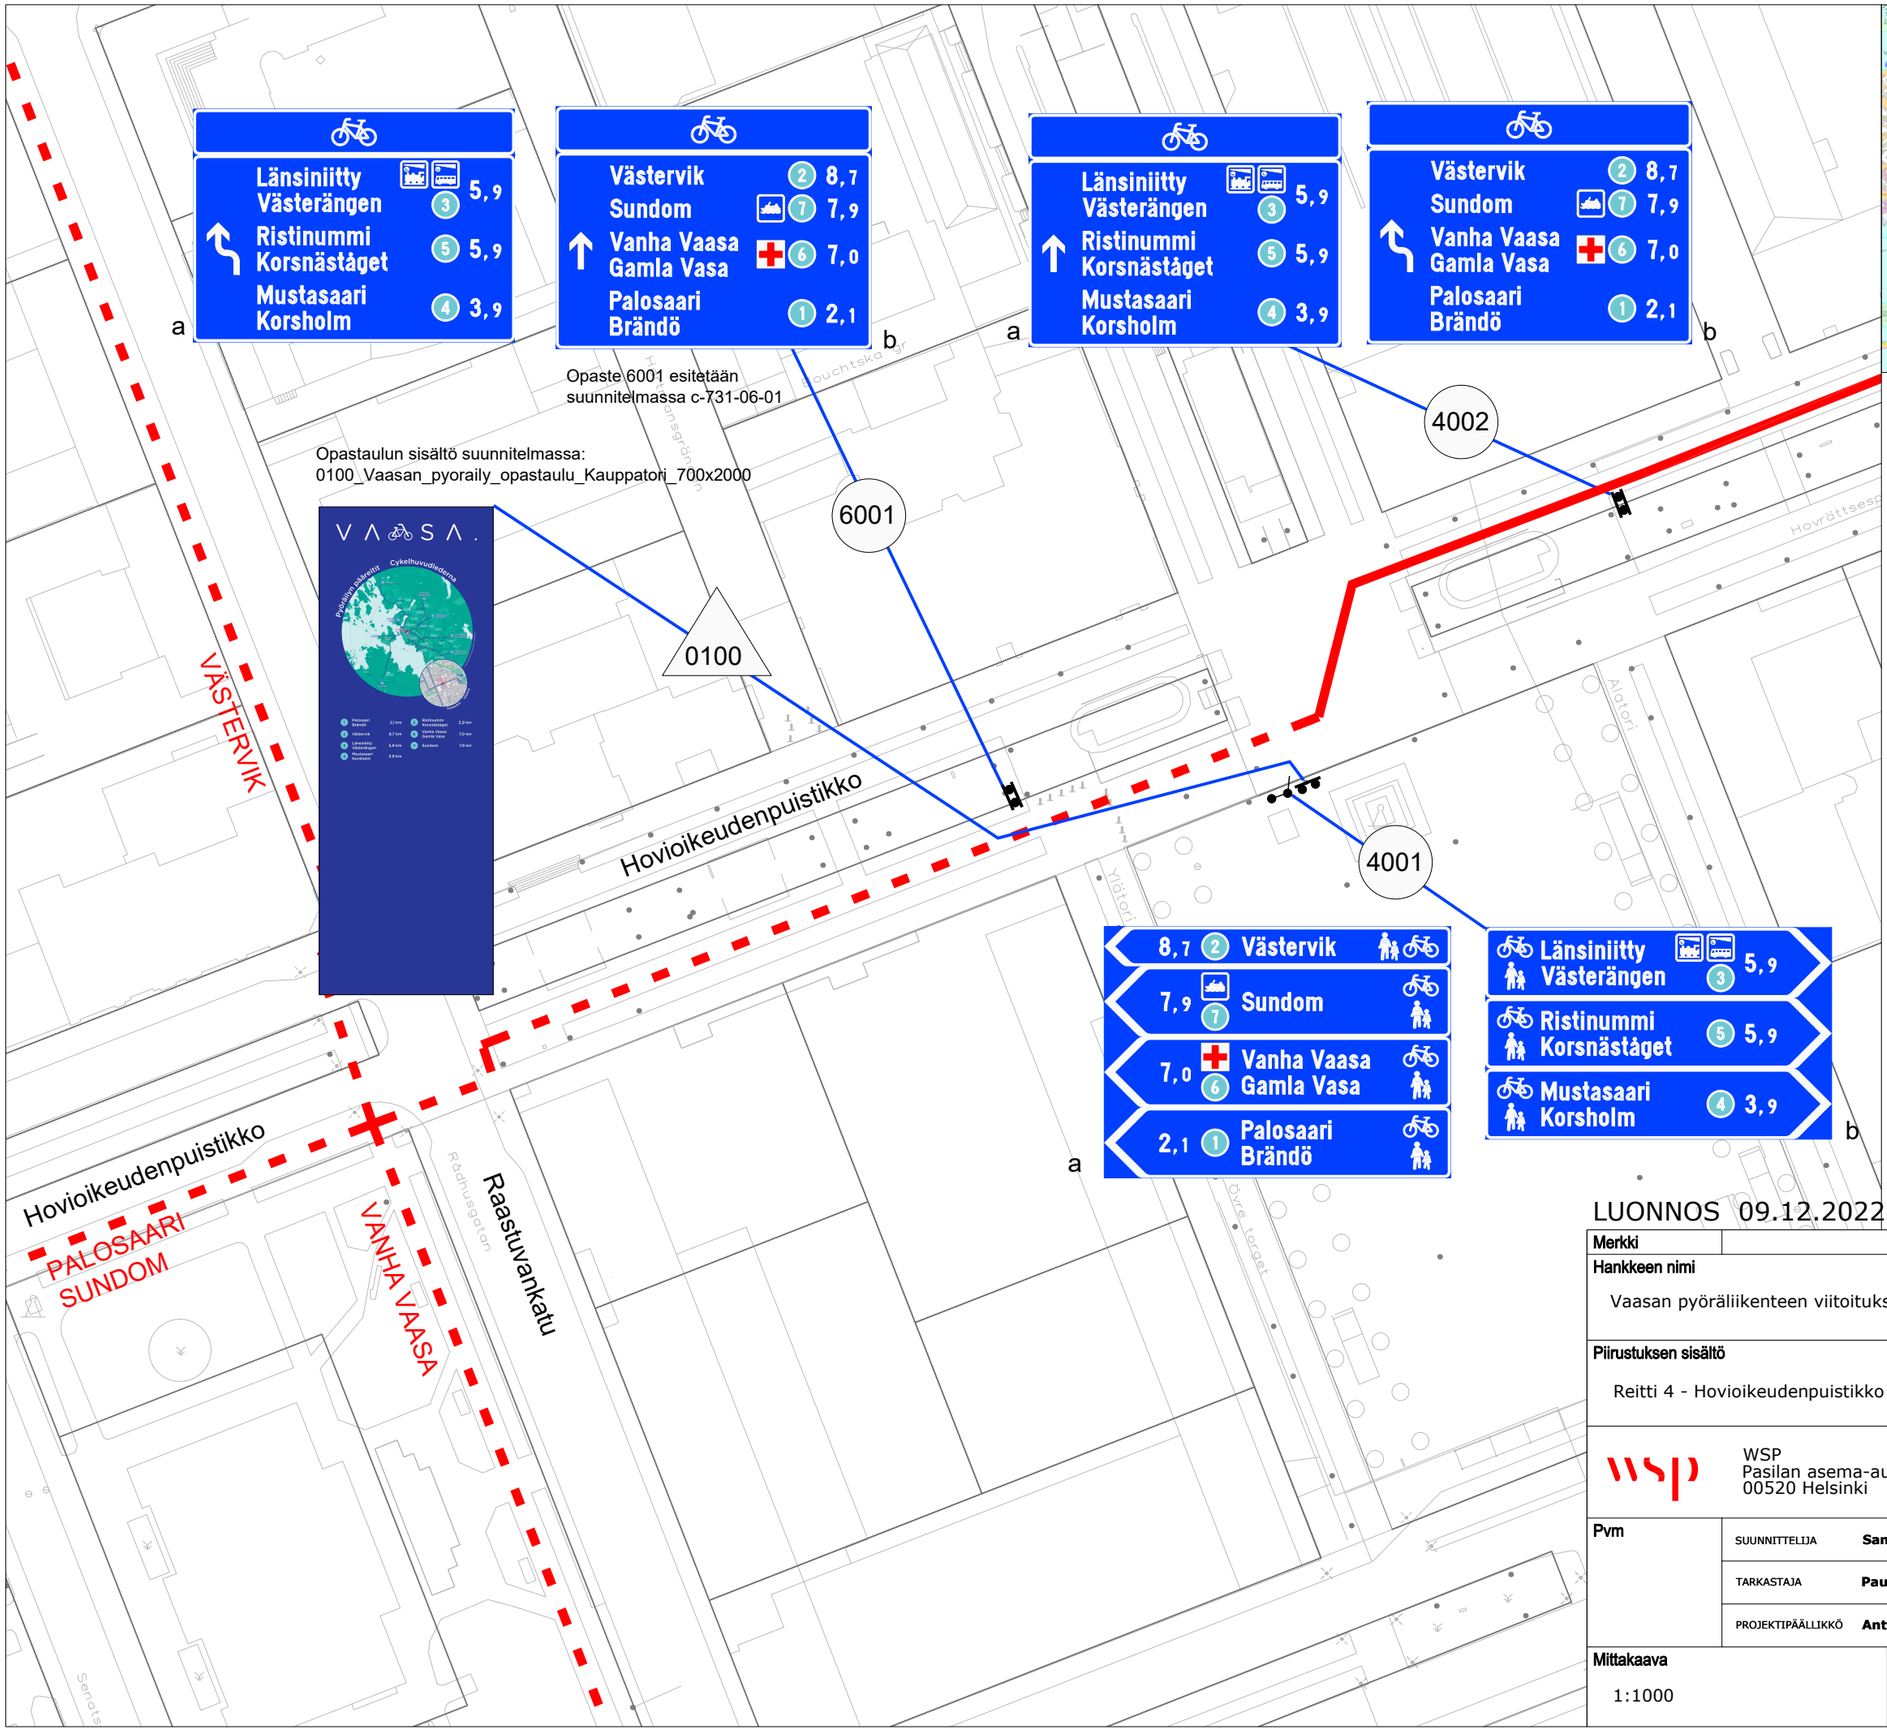

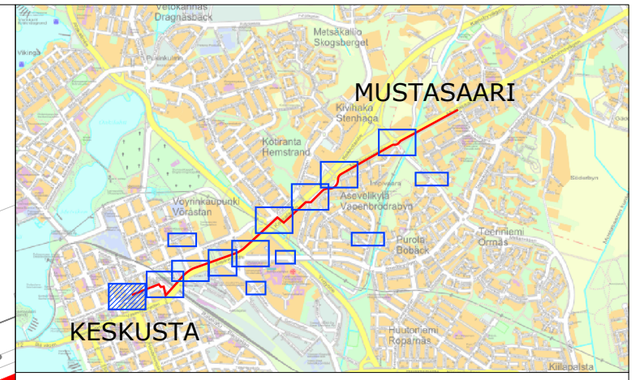

MERKINTÖJEN SELITYKSET

- **Pääreitti**
- **Suunnitelmaan liittyvä pääreitti**
- *Sivureitti*
- Sijoitus liikennemerkkipylvääseen
- *Sijoitus nykyiseen tukirakenteeseen*
- *Opasteen numero suunnitelmassa* (4001)
- *Opastaulu* (0100)

LUONNOS 09.12.2022

Merkki	Muutos	Pvm	Suunn.	Tark.

Hankkeen nimi

Vaasan pyöräliikenteen viitoituksen suunnittelu

Piirustuksen sisältö

Reitti 4 - Hovioikeudenpuistikko

WSP
Pasilan asema-aukio 1, 13 krs
00520 Helsinki

Vaasan kaupunki
Kuntatekniikka

Pvm		
	SUUNNITTELIJA **Sanna Vartiainen**	
	TARKASTAJA **Paula Liukkonen**	
	PROJEKTIPÄÄLLIKKÖ **Antti Savolainen**	

Mittakaava	Piir.nro
1:1000	c-731-04-01

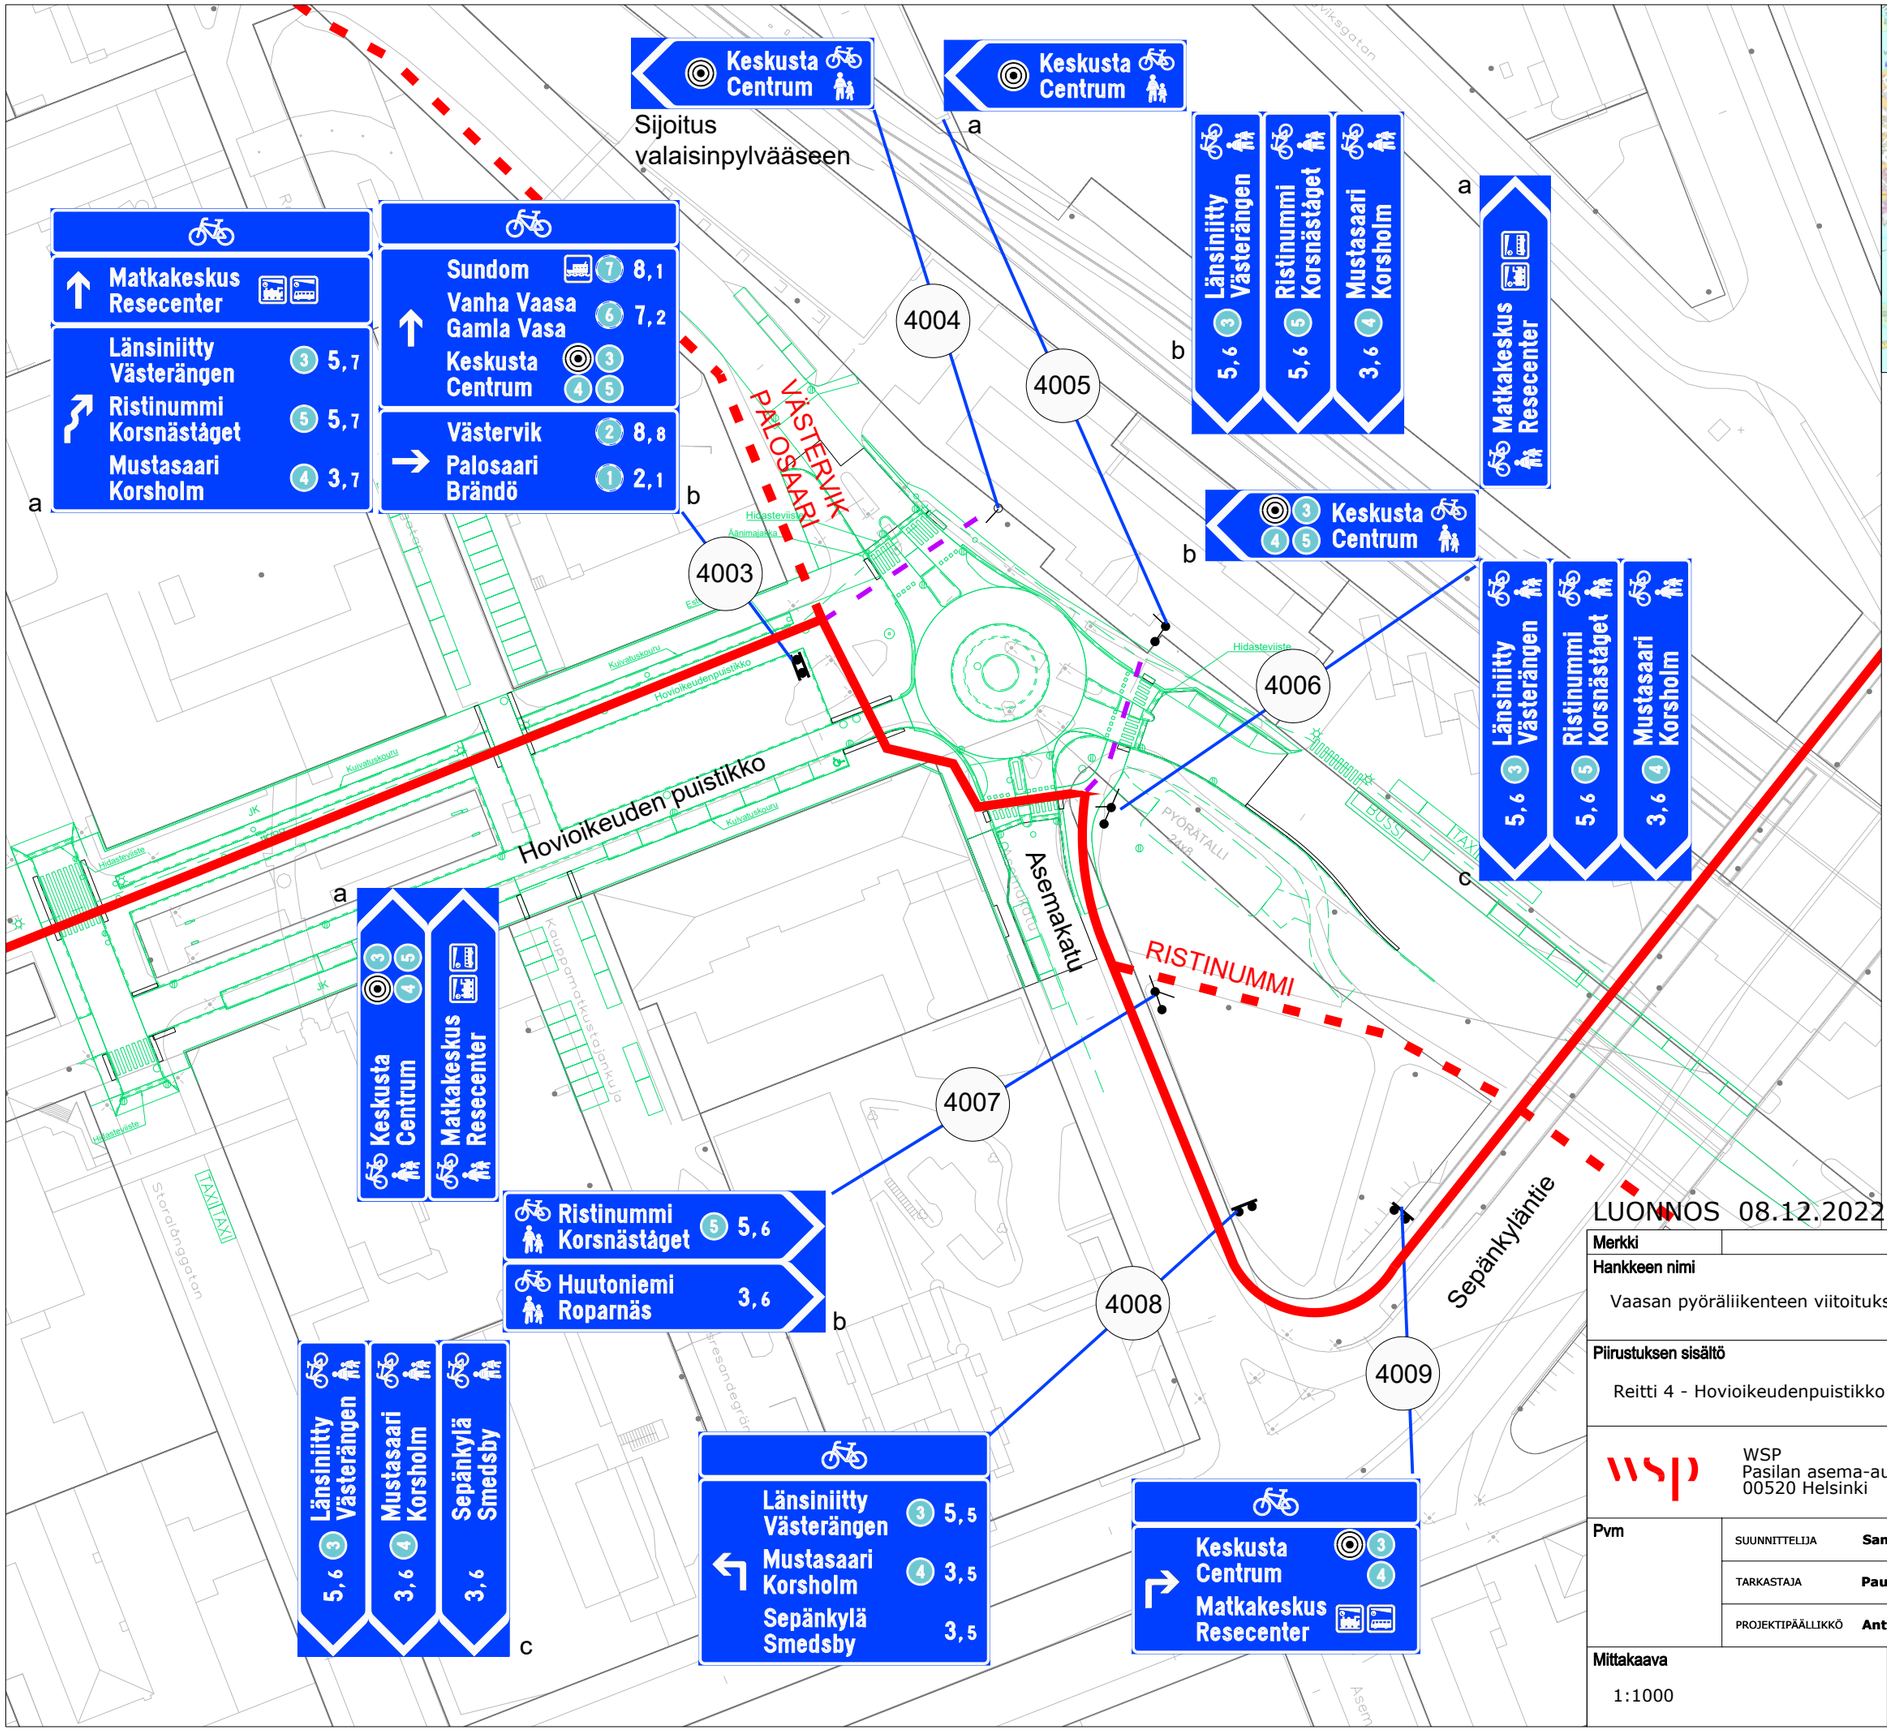

MERKINTÖJEN SELITYKSET

- **Pääreitti**
- **Suunnitelmaan liittyvä pääreitti**
- *Sivureitti*
- Sijoitus liikennemerkkipylvääseen
- *Sijoitus nykyiseen tukirakenteeseen*
- 4001 *Opasteen numero suunnitelmassa*

LUONNOS 08.12.2022

Merkki	Muutos	Pvm	Suunn.	Tark.

Hankkeen nimi

Vaasan pyöräliikenteen viitoituksen suunnittelu

Piirustuksen sisältö

Reitti 4 - Hovioikeudenpuistikko - Asemakatu - Sepänkylänkatu

WSP
Pasilan asema-aukio 1, 13 krs
00520 Helsinki

Vaasan kaupunki
Kuntatekniikka

Pvm		
	SUUNNITTELIJA **Sanna Vartiainen**	
	TARKASTAJA **Paula Liukkonen**	
	PROJEKTIPÄÄLLIKKÖ **Antti Savolainen**	

Mittakaava	Piir.nro
1:1000	c-731-04-02

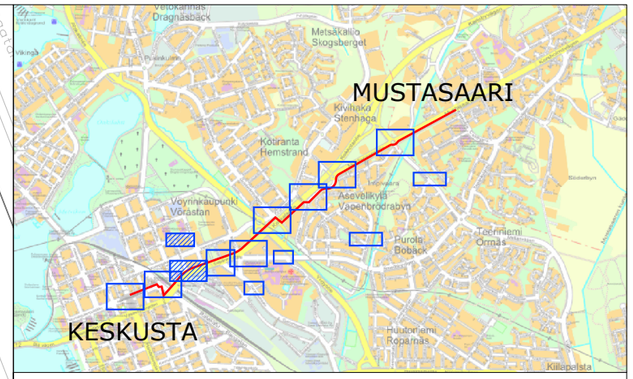

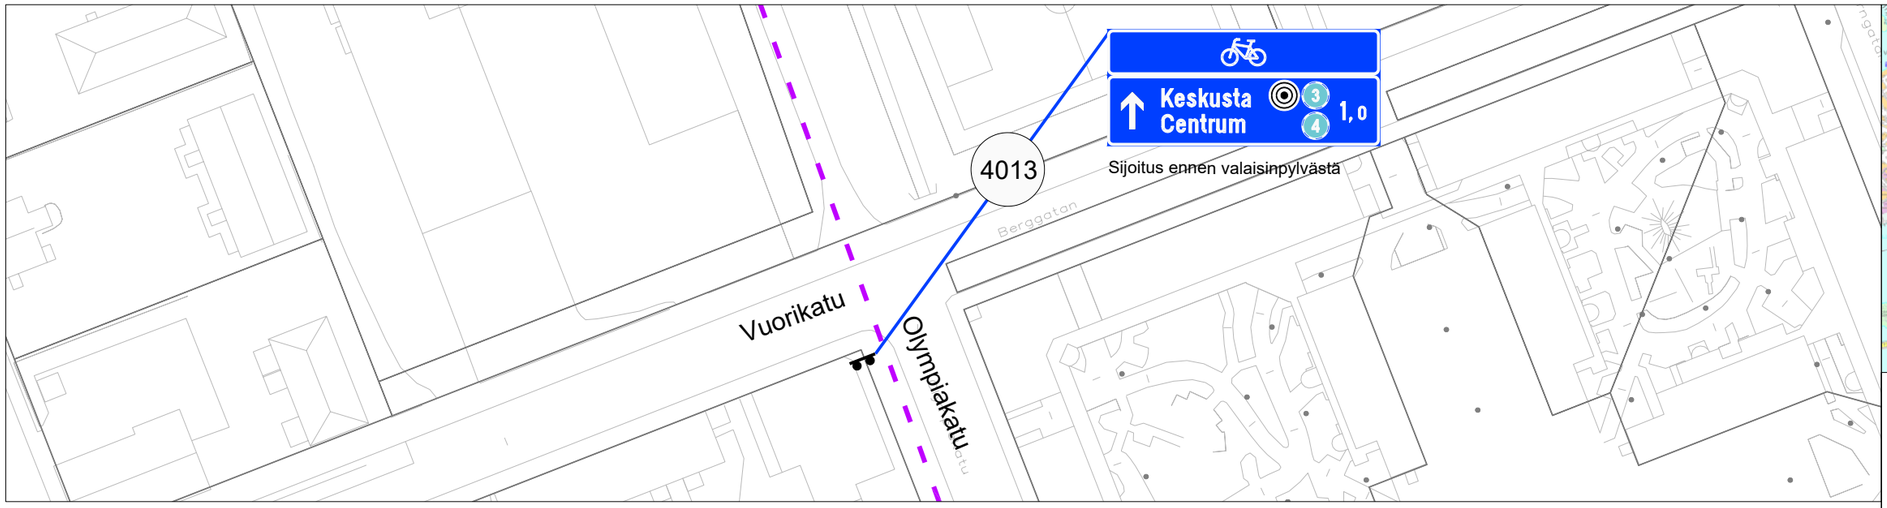

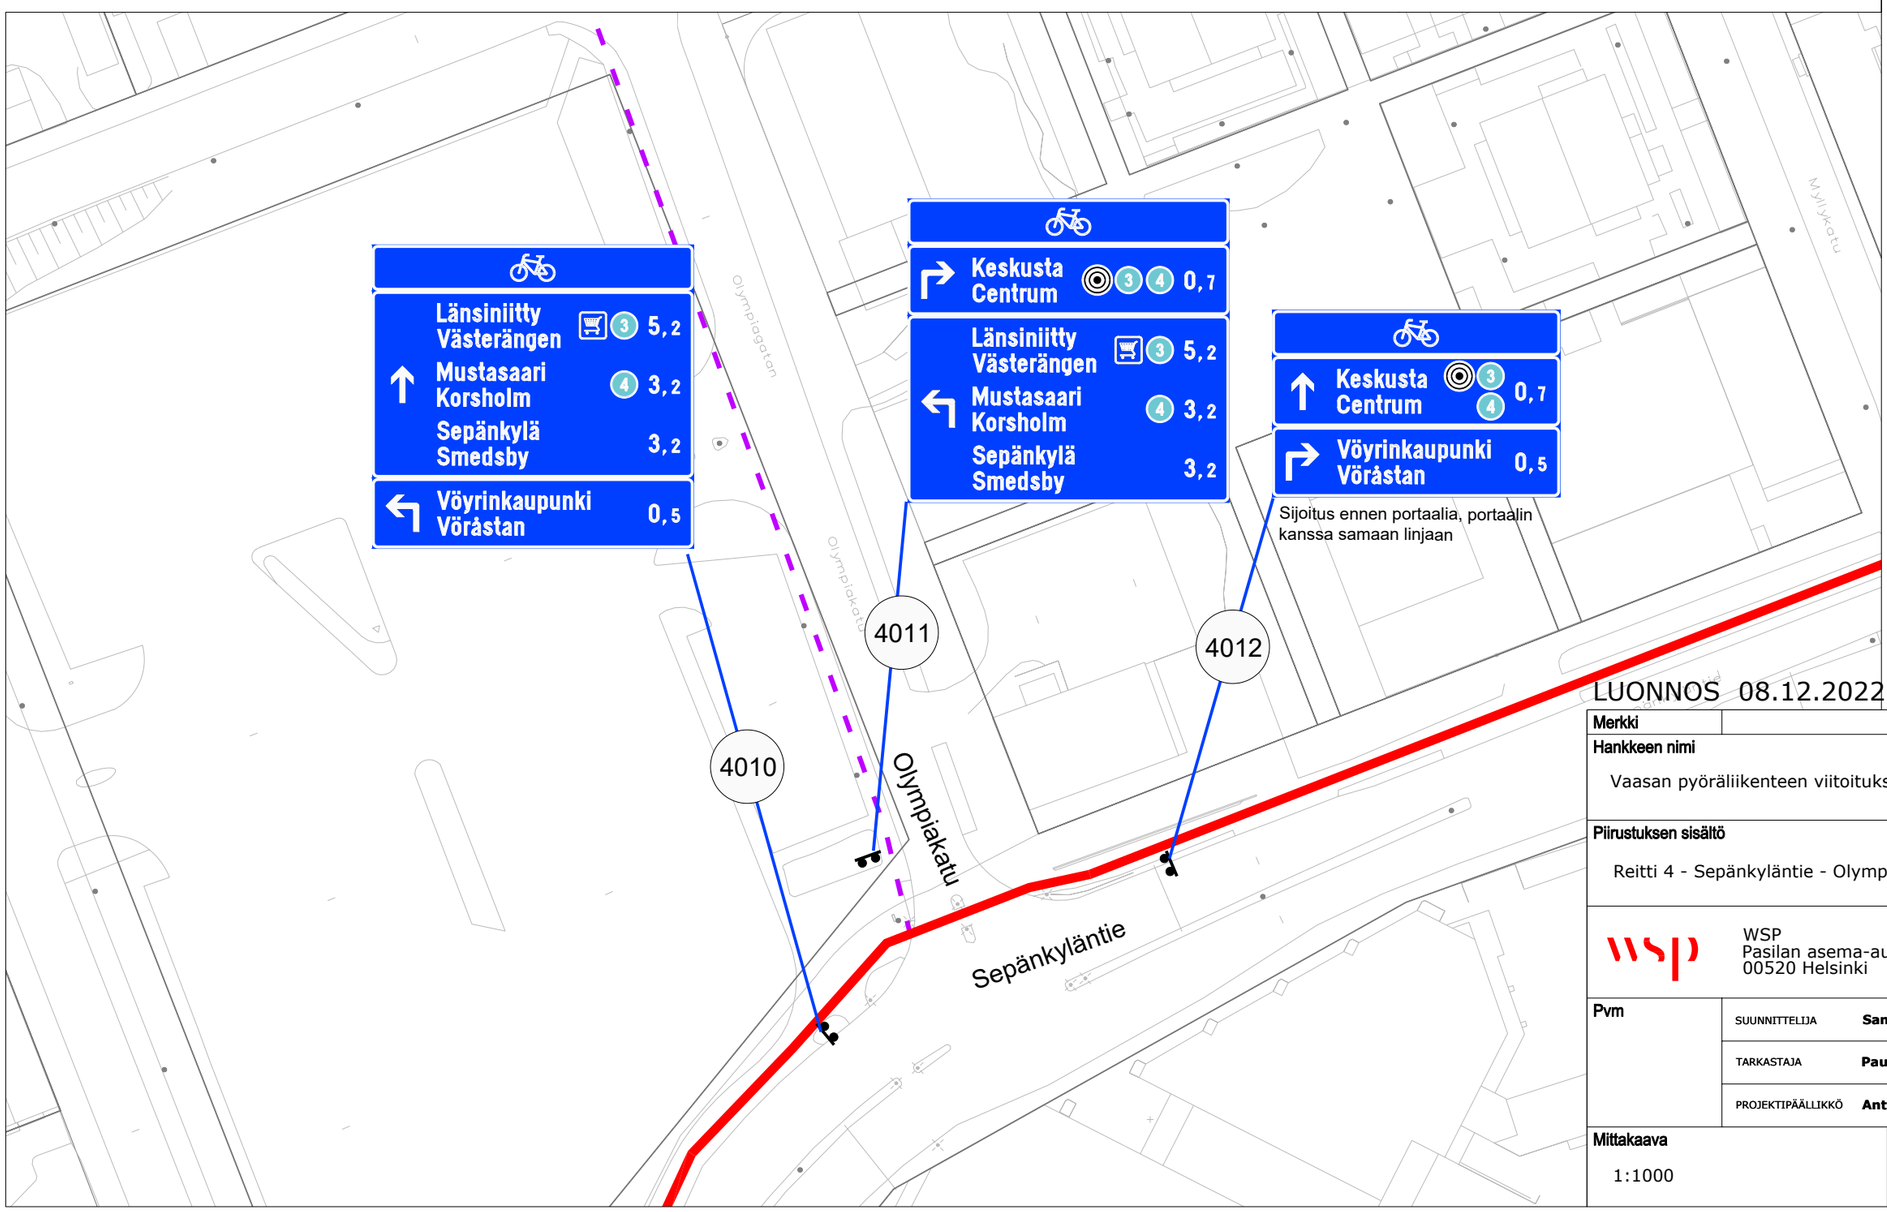

MERKINTÖJEN SELITYKSET

- **Pääreitti**
- *Sivureitti*
- Sijoitus liikennemerkkipylvääseen
- *Sijoitus nykyiseen tukirakenteeseen*
- 4001 *Opasteen numero suunnitelmassa*

LUONNOS 08.12.2022

Merkki	Muutos	Pvm	Suunn.	Tark.

Hankkeen nimi

Vaasan pyöräliikenteen viitoituksen suunnittelu

Piirustuksen sisältö

Reitti 4 - Sepänkyläntie - Olympiakatu

WSP
Pasilan asema-aukio 1, 13 krs
00520 Helsinki

Vaasan kaupunki
Kuntatekniikka

Pvm		
	SUUNNITTELIJA **Sanna Vartiainen**	
	TARKASTAJA **Paula Liukkonen**	
	PROJEKTIPÄÄLLIKKÖ **Antti Savolainen**	

Mittakaava	Piir.nro
1:1000	c-731-04-03

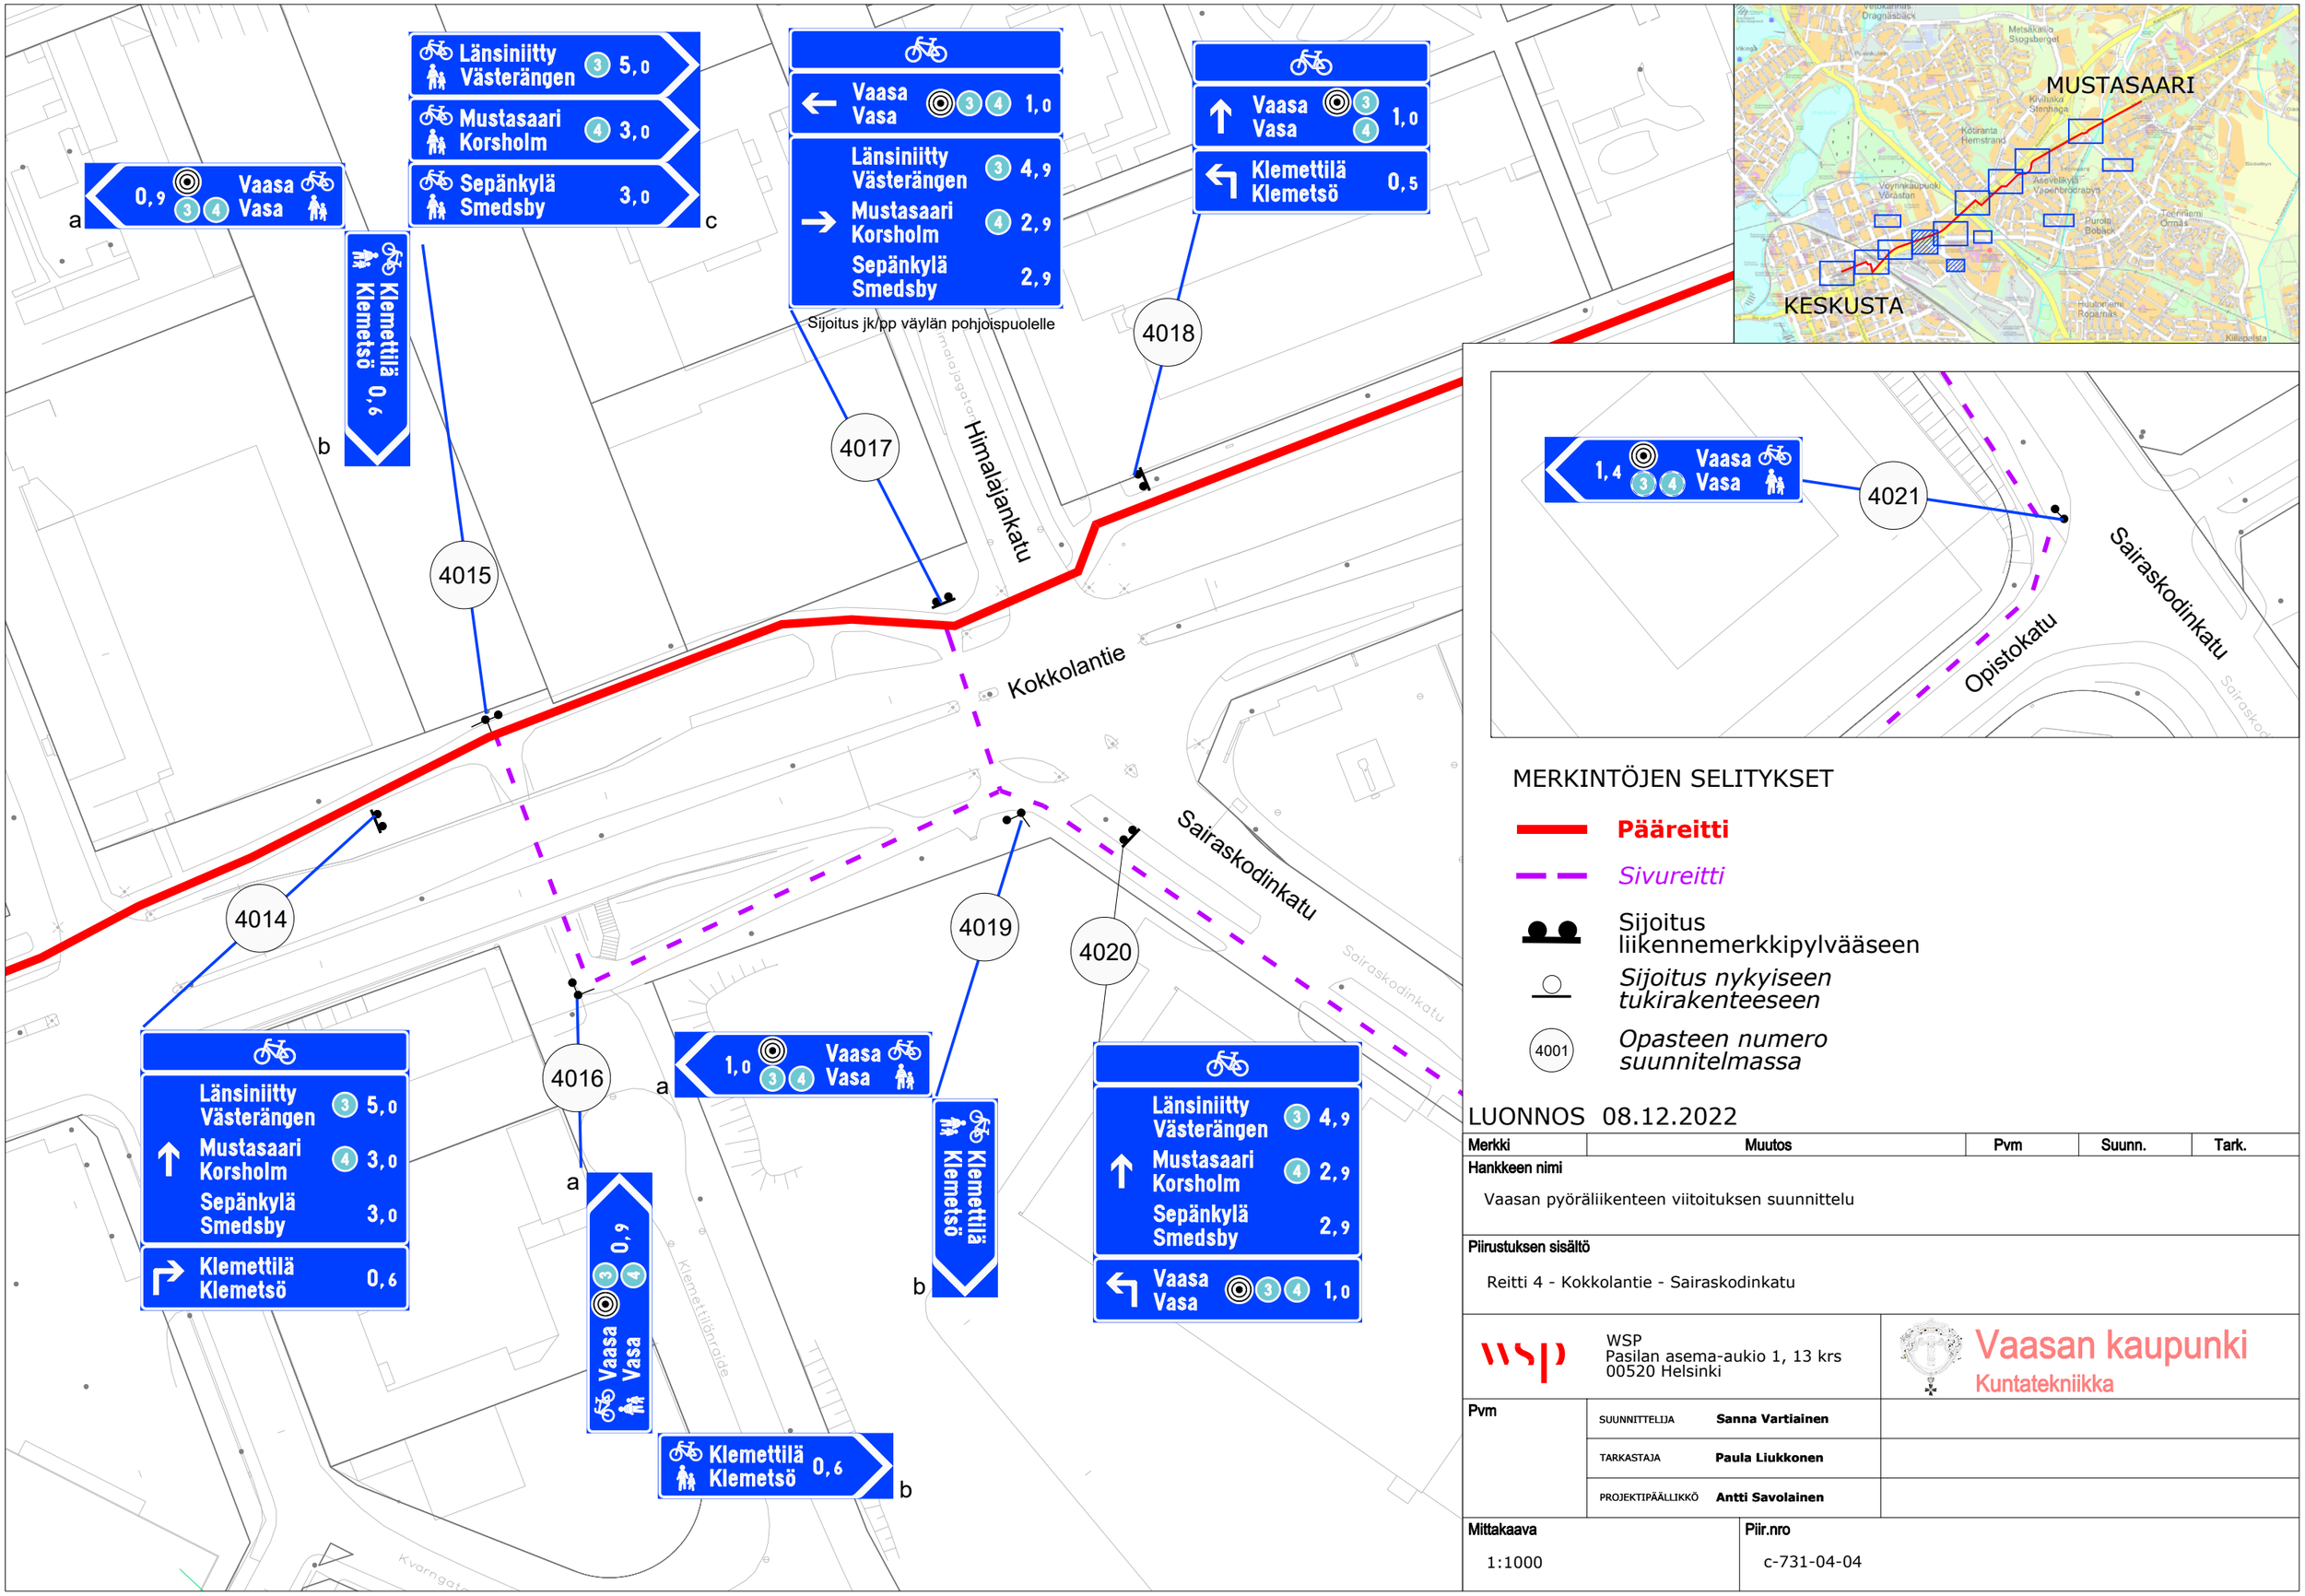

MERKINTÖJEN SELITYKSET

Pääreitti

Sivureitti

Sijoitus liikennemerkkipylvääseen

Sijoitus nykyiseen tukirakenteeseen

4001 *Opasteen numero suunnitelmassa*

LUONNOS 08.12.2022

Merkki	Muutos	Pvm	Suunn.	Tark.

Hankkeen nimi

Vaasan pyöräliikenteen viitoituksen suunnittelu

Piirustuksen sisältö

Reitti 4 - Kokkolantie - Sairaskodinkatu

WSP
Pasilan asema-aukio 1, 13 krs
00520 Helsinki

Vaasan kaupunki
Kuntatekniikka

Pvm		
	SUUNNITTELIJA **Sanna Vartiainen**	
	TARKASTAJA **Paula Liukkonen**	
	PROJEKTIPÄÄLLIKKÖ **Antti Savolainen**	

Mittakaava	Piir.nro
1:1000	c-731-04-04

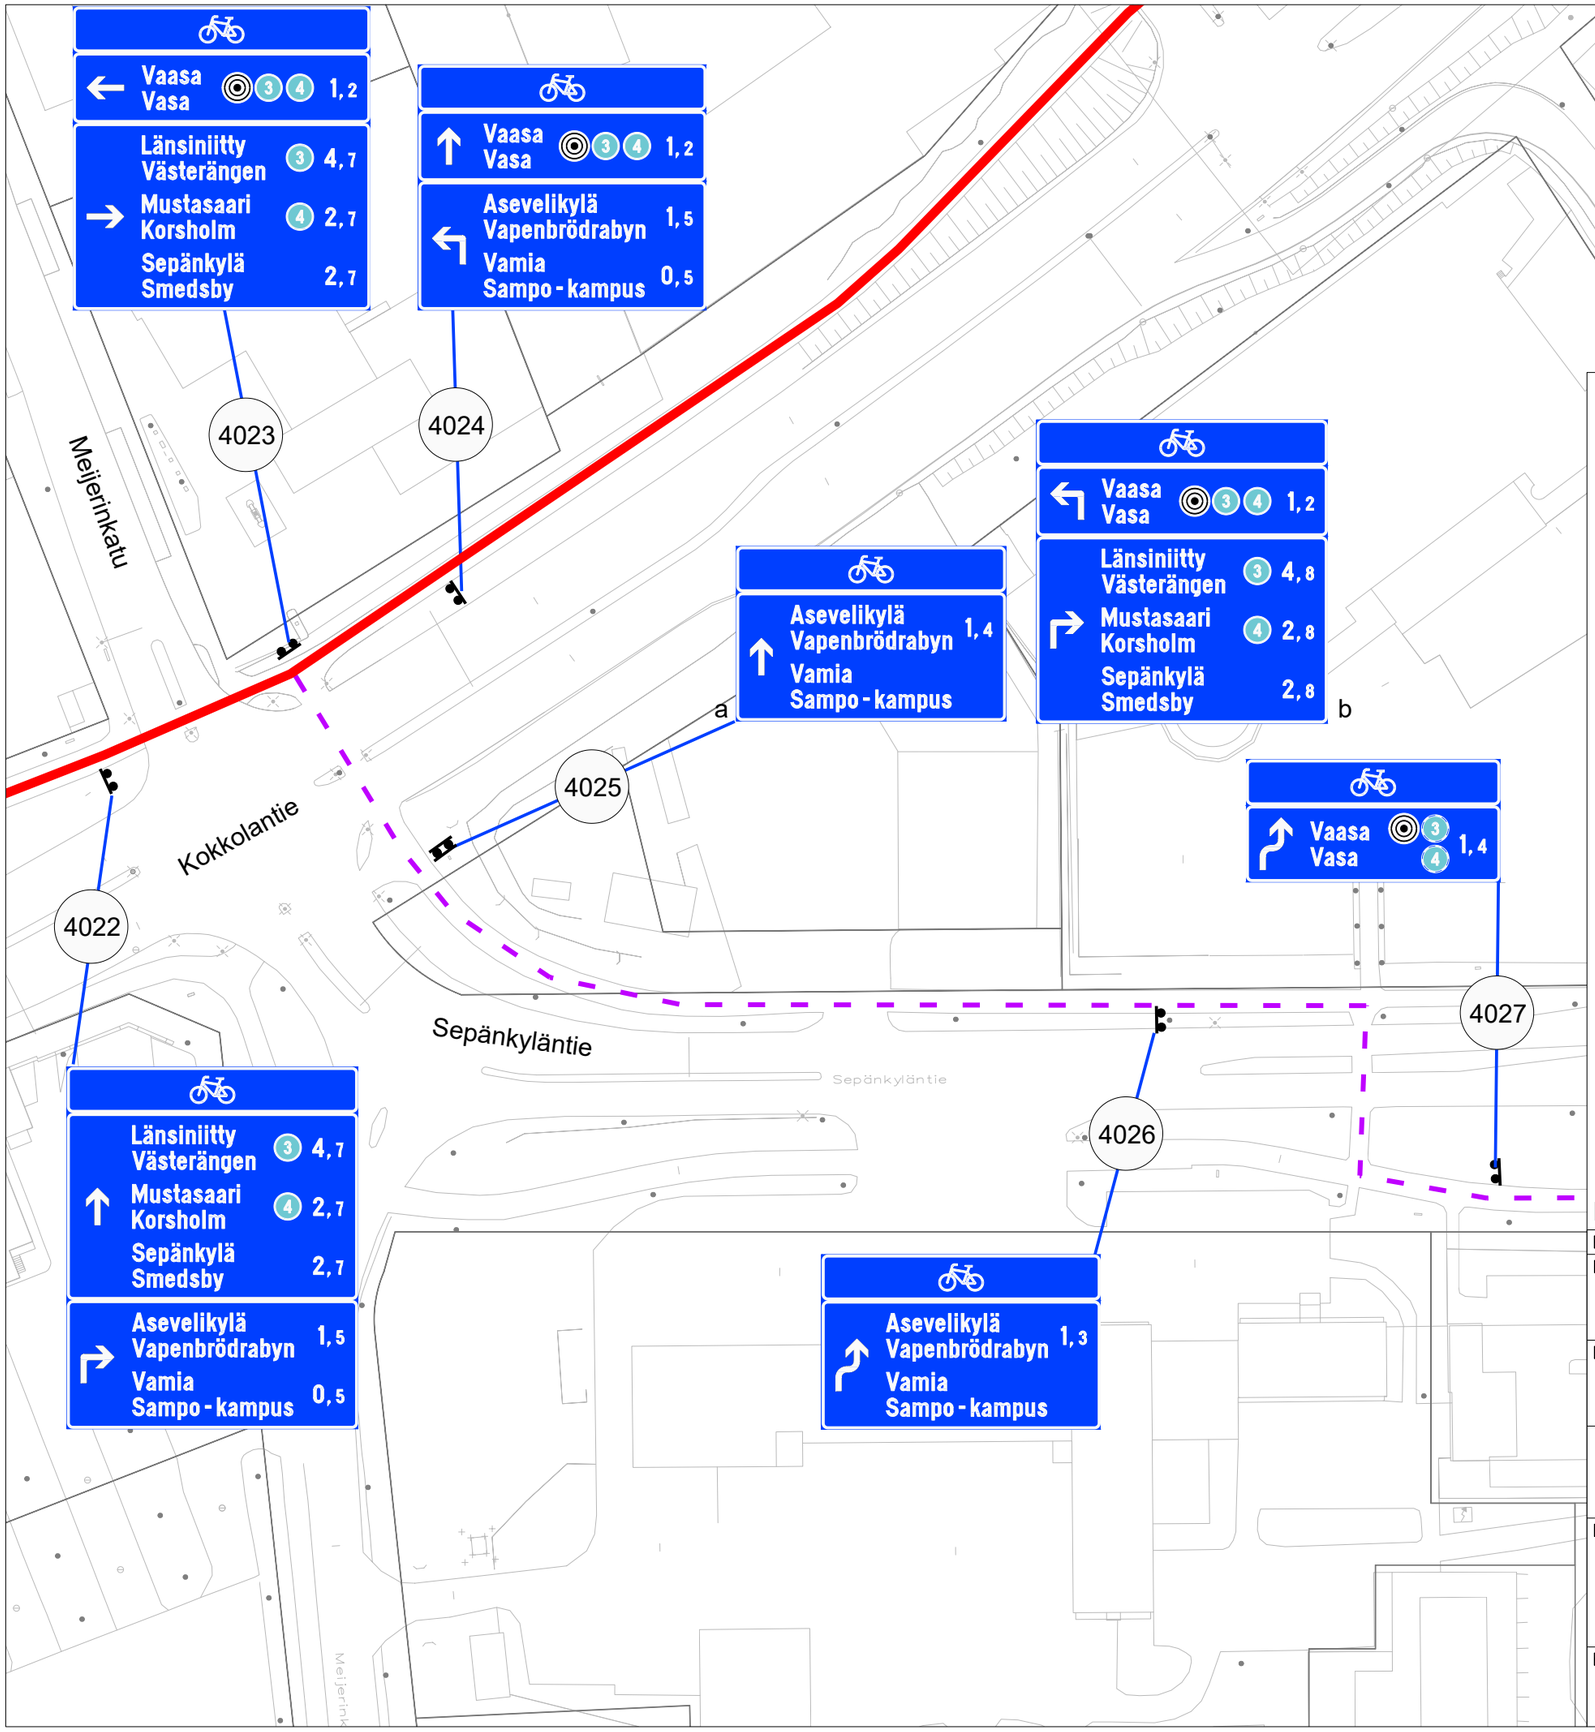

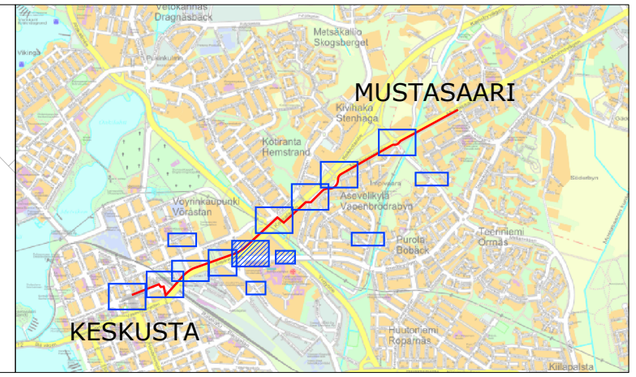

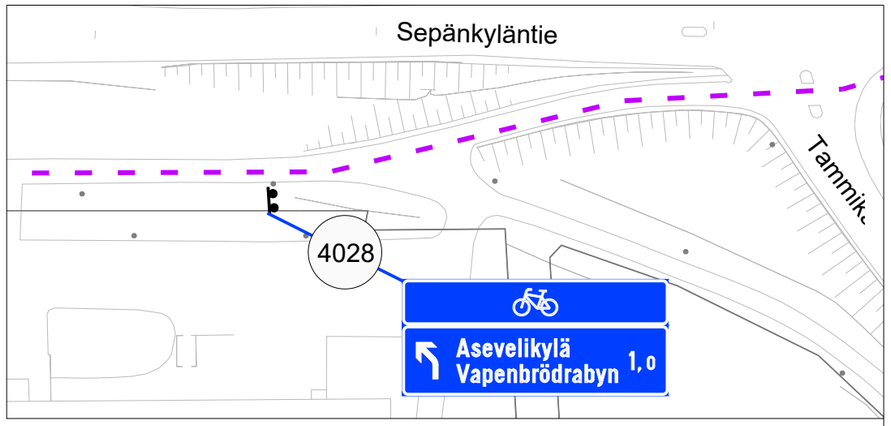

MERKINTÖJEN SELITYKSET

- **Pääreitti**
- *Sivureitti*
- Sijoitus liikennemerkkipylvääseen
- *Sijoitus nykyiseen tukirakenteeseen*
- 4001 *Opasteen numero suunnitelmassa*

LUONNOS 08.12.2022

Merkki	Muutos	Pvm	Suunn.	Tark.

Hankkeen nimi

Vaasan pyöräliikenteen viitoituksen suunnittelu

Piirustuksen sisältö

Reitti 4 - Kokkolantie - Sepänkyläntie

WSP
Pasilan asema-aukio 1, 13 krs
00520 Helsinki

Vaasan kaupunki
Kuntatekniikka

Pvm		
	SUUNNITTELIJA **Sanna Vartiainen**	
	TARKASTAJA **Paula Liukkonen**	
	PROJEKTIPÄÄLLIKKÖ **Antti Savolainen**	

Mittakaava	Piir.nro
1:1000	c-731-04-05

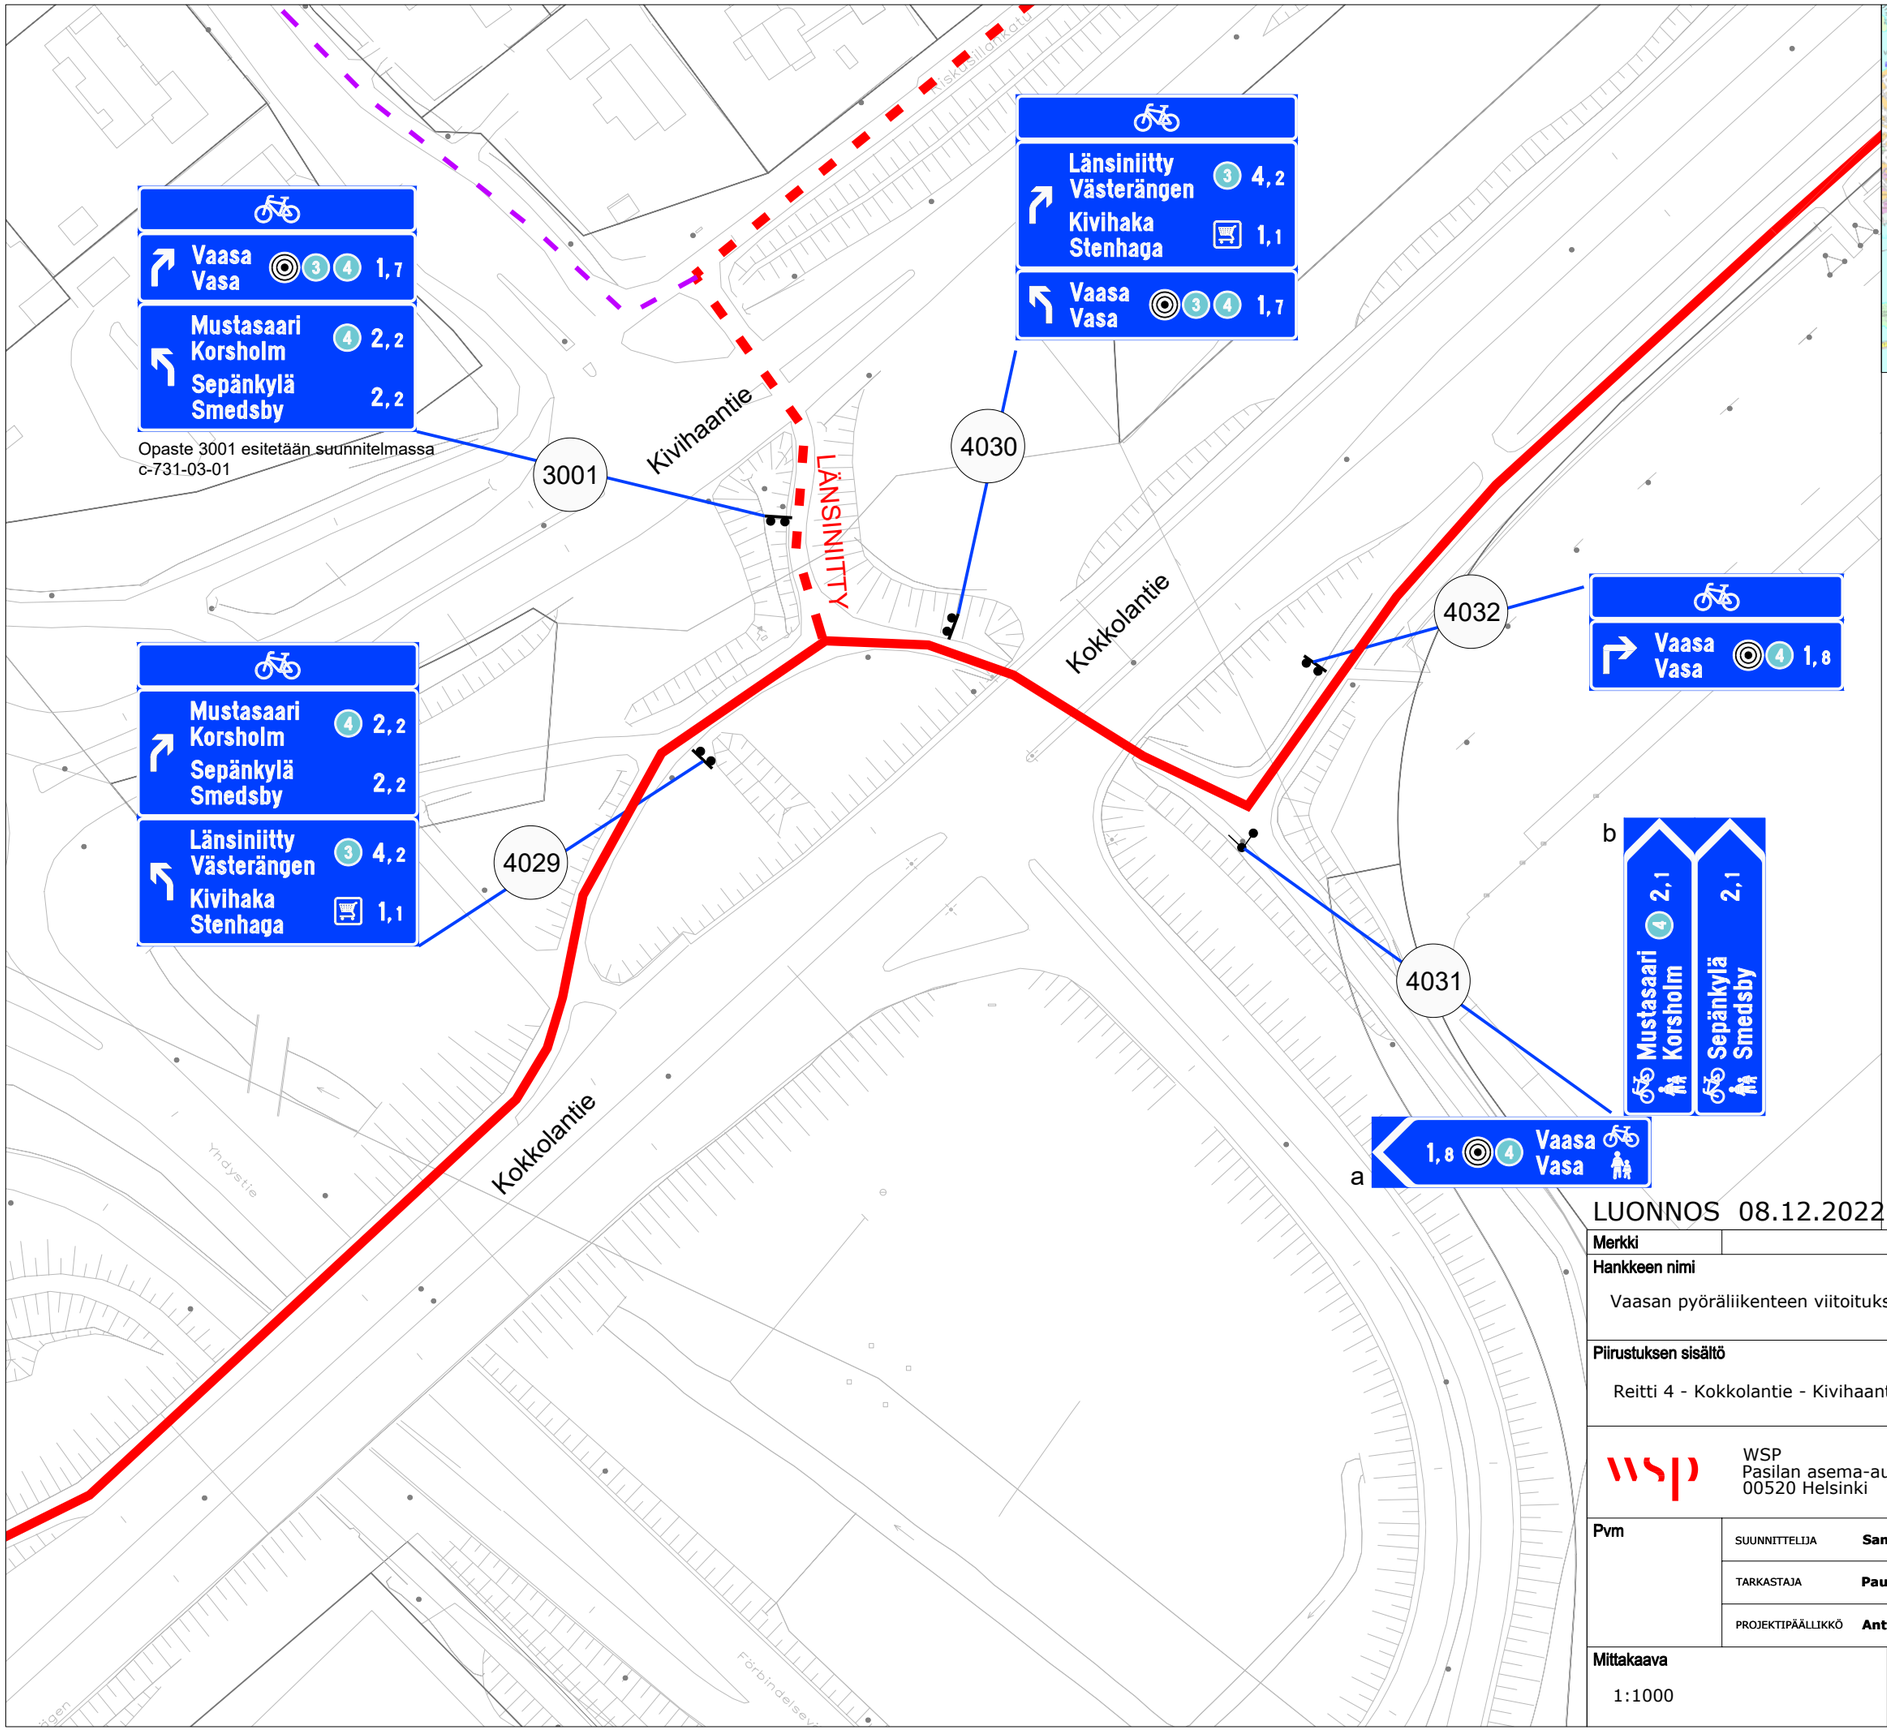

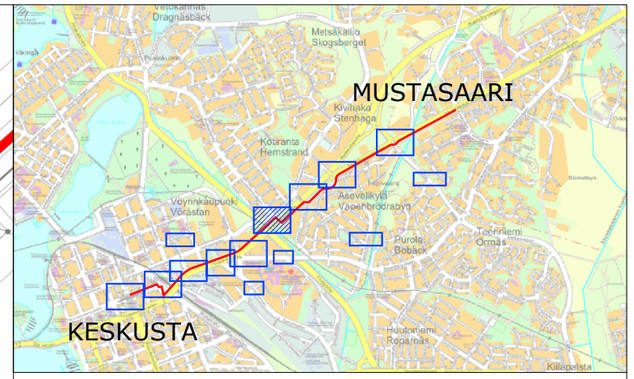

MERKINTÖJEN SELITYKSET

- **Pääreitti**
- **Suunnitelmaan liittyvä pääreitti**
- *Sivureitti*
- Sijoitus liikennemerkkipylvääseen
- *Sijoitus nykyiseen tukirakenteeseen*
- 4001 *Opasteen numero suunnitelmassa*

LUONNOS 08.12.2022

Merkki	Muutos	Pvm	Suunn.	Tark.

Hankkeen nimi

Vaasan pyöräliikenteen viitoituksen suunnittelu

Piirustuksen sisältö

Reitti 4 - Kokkolantie - Kivihaantie

WSP
Pasilan asema-aukio 1, 13 krs
00520 Helsinki

Vaasan kaupunki
Kuntatekniikka

Pvm		
	SUUNNITTELIJA **Sanna Vartiainen**	
	TARKASTAJA **Paula Liukkonen**	
	PROJEKTIPÄÄLLIKKÖ **Antti Savolainen**	

Mittakaava	Piir.nro
1:1000	c-731-04-06

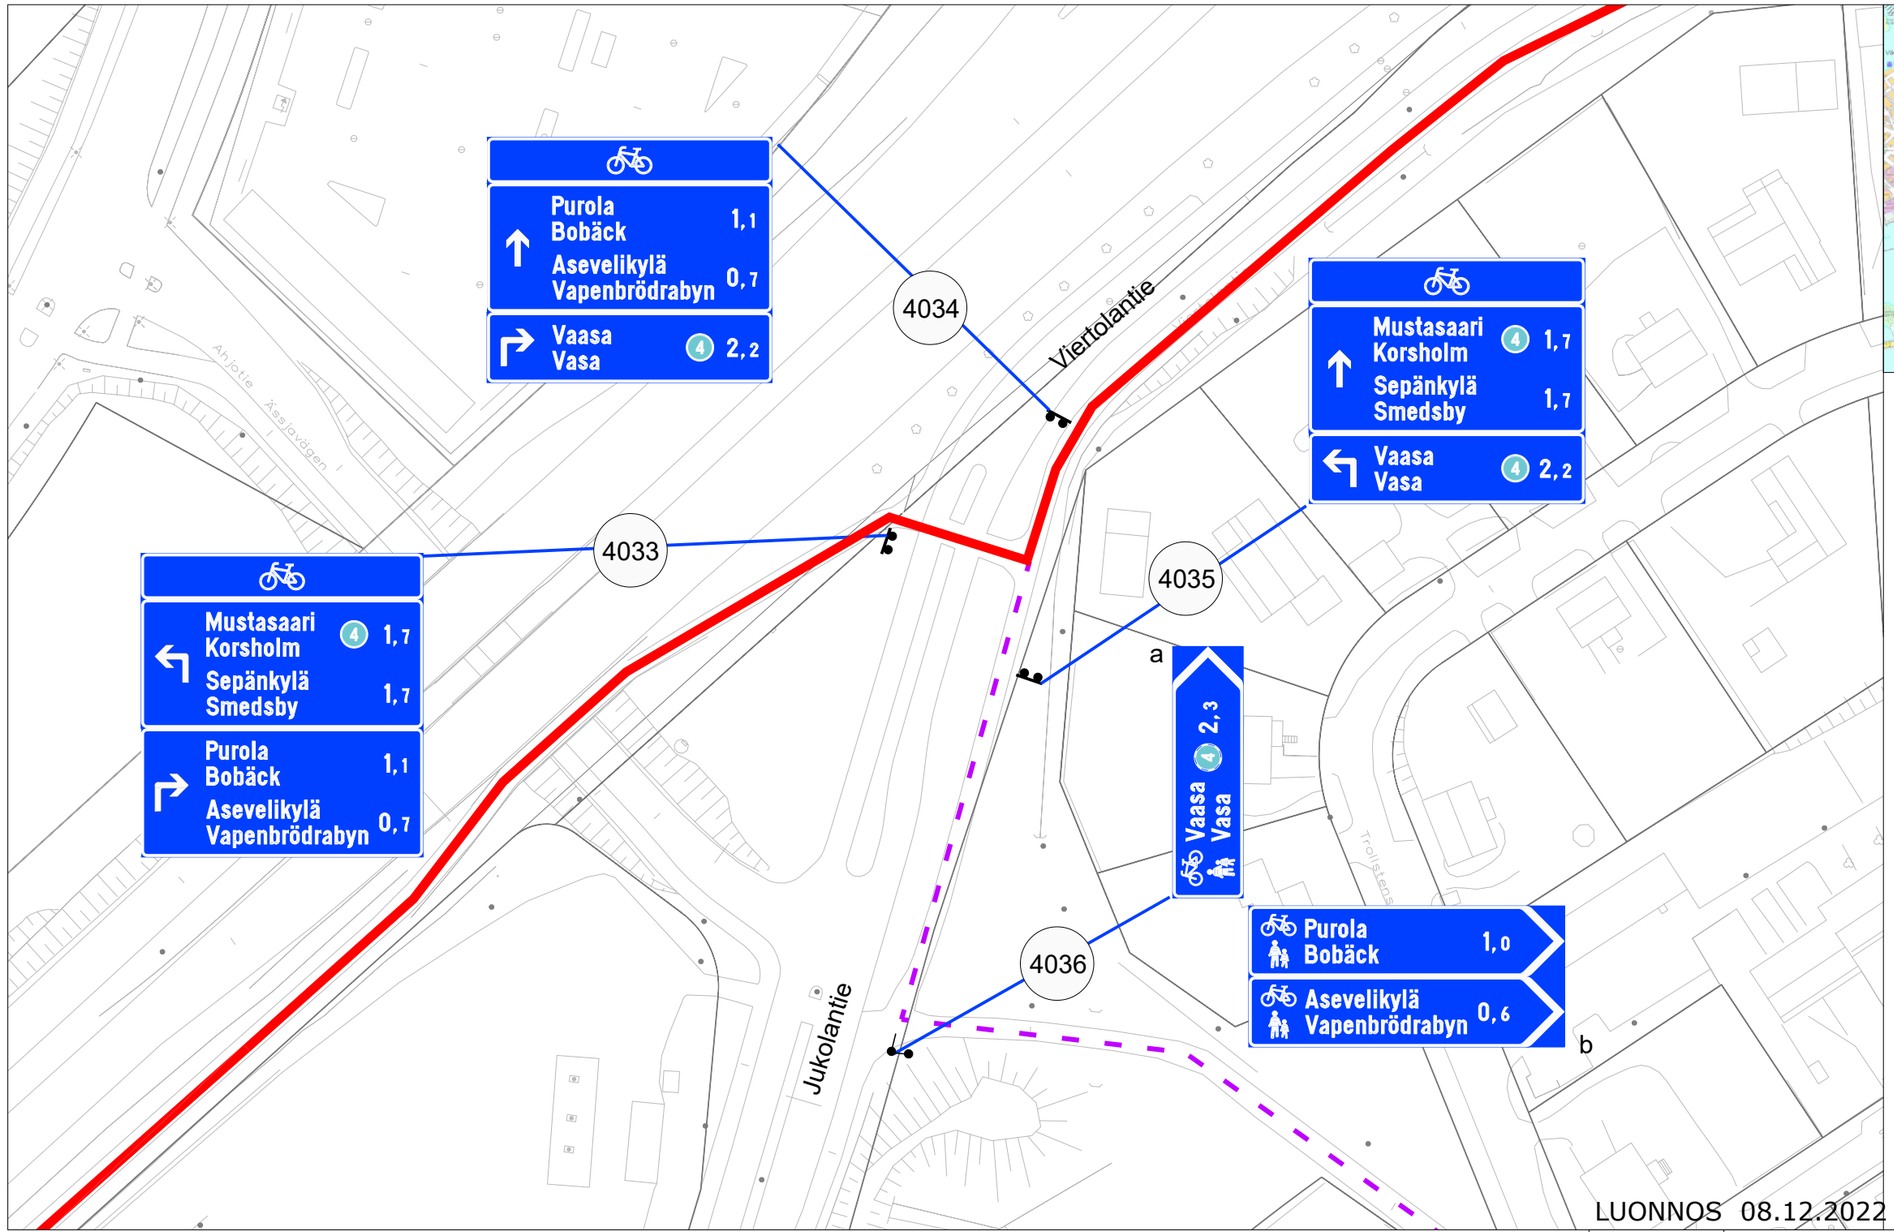

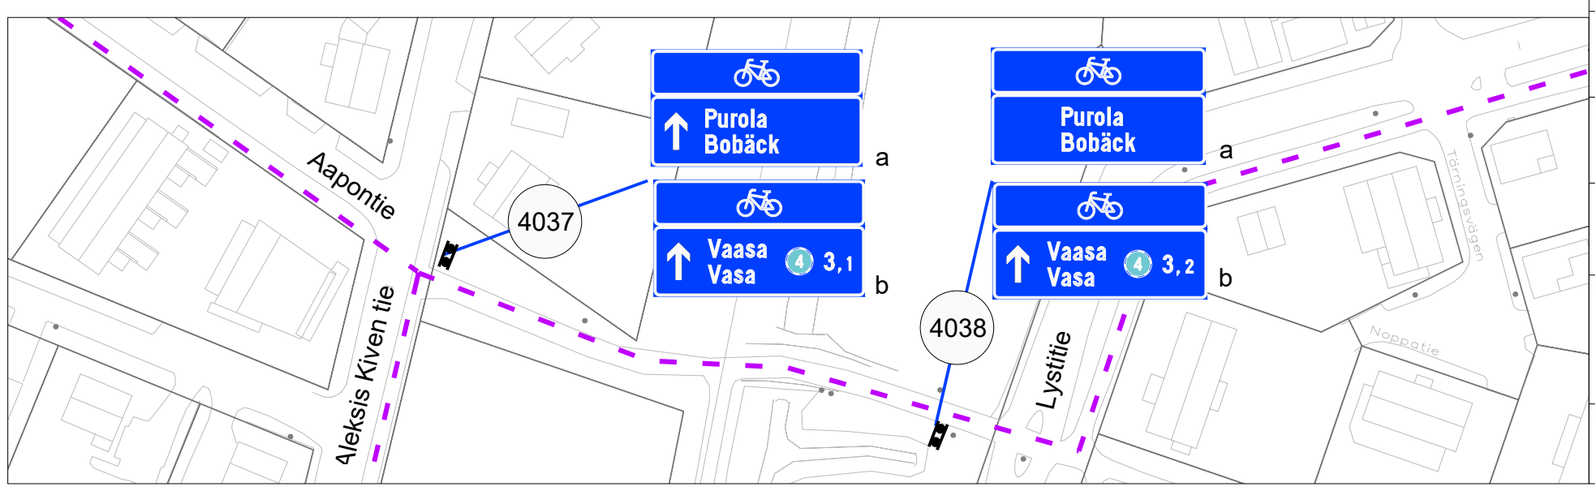

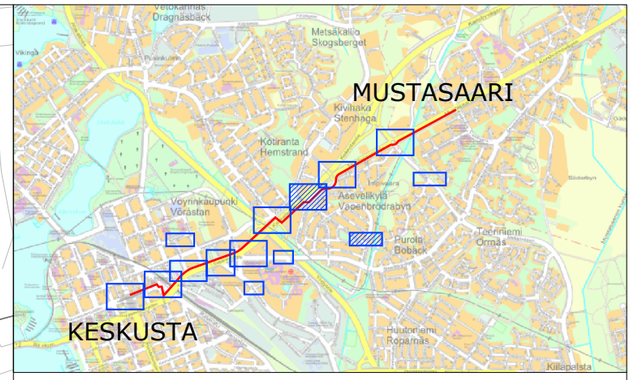

MERKINTÖJEN SELITYKSET

- **Pääreitti**
- *Sivureitti*
- Sijoitus liikennemerkkipylvääseen
- *Sijoitus nykyiseen tukirakenteeseen*
- 4001 *Opasteen numero suunnitelmassa*

LUONNOS 08.12.2022

Merkki	Muutos	Pvm	Suunn.	Tark.

Hankkeen nimi

Vaasan pyöräliikenteen viitoituksen suunnittelu

Piirustuksen sisältö

Reitti 4 - Viertolantie - Jukolantie - Aleksis Kiven tie - Lystitie

WSP
Pasilan asema-aukio 1, 13 krs
00520 Helsinki

Vaasan kaupunki
Kuntatekniikka

Pvm		
	SUUNNITTELIJA **Sanna Vartiainen**	
	TARKASTAJA **Paula Liukkonen**	
	PROJEKTIPÄÄLLIKKÖ **Antti Savolainen**	

Mittakaava	Piir.nro
1:1000	c-731-04-07

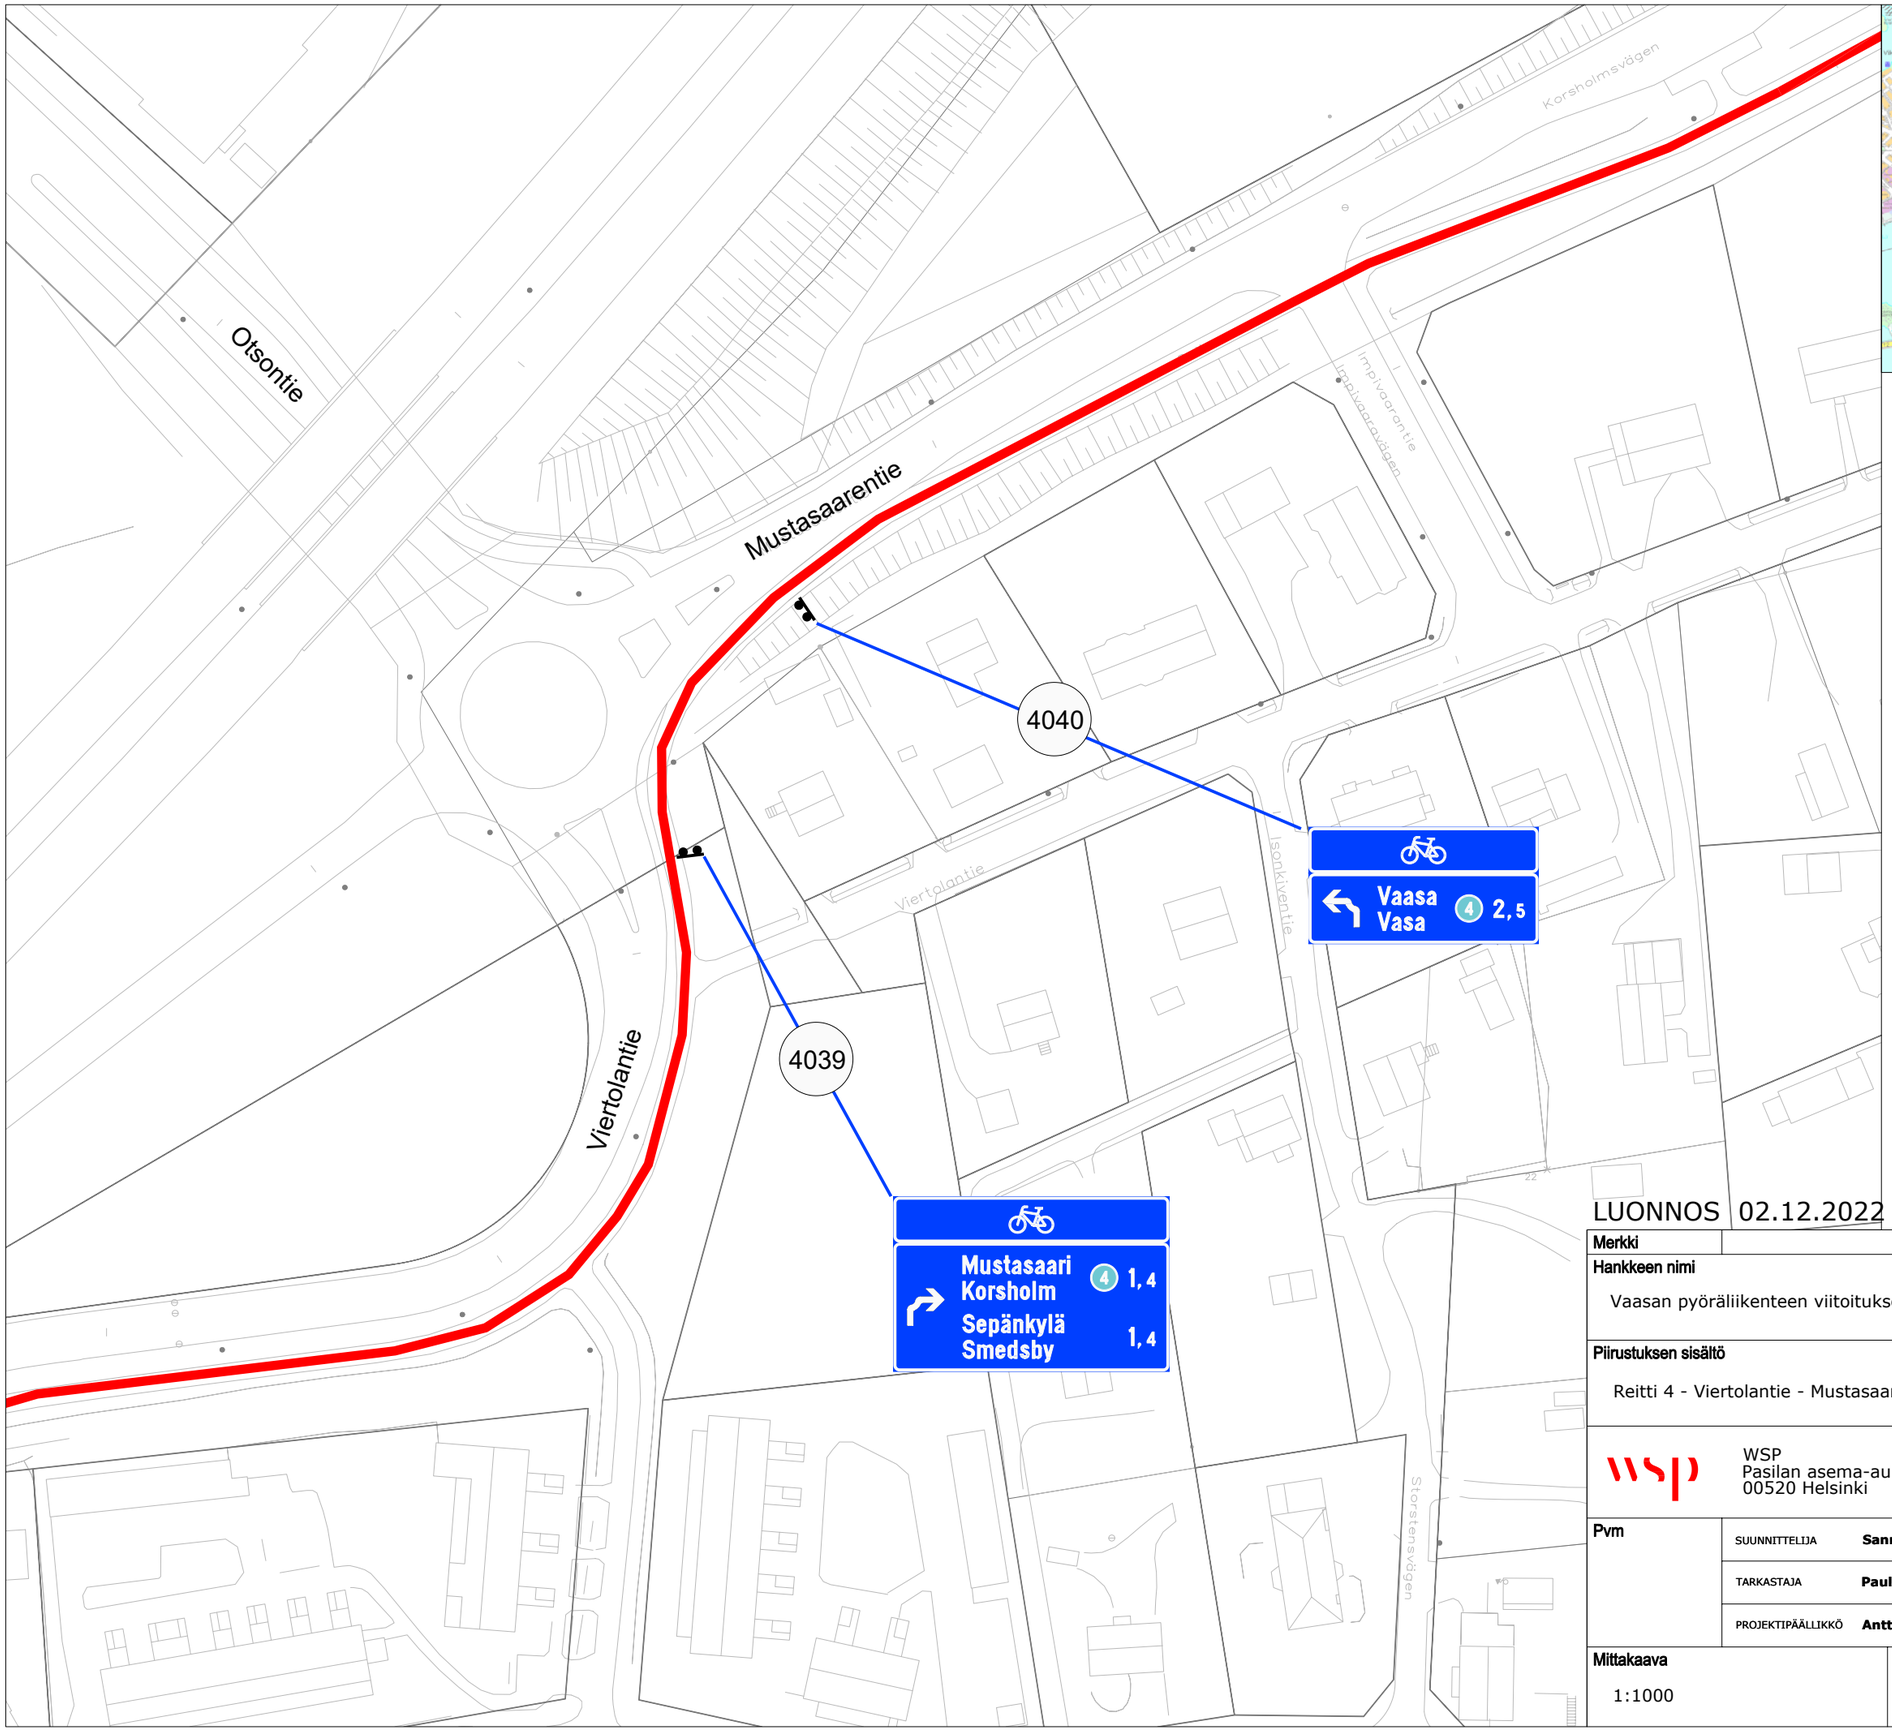

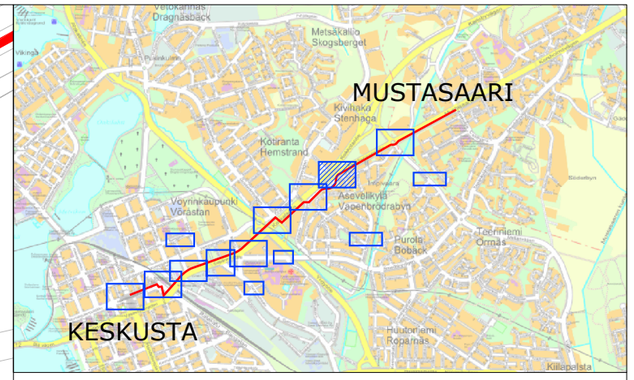

MERKINTÖJEN SELITYKSET

- **Pääreitti**
- *Sivureitti*
- Sijoitus liikennemerkkipylvääseen
- *Sijoitus nykyiseen tukirakenteeseen*
- 4001 *Opasteen numero suunnitelmassa*

LUONNOS 02.12.2022

Merkki	Muutos	Pvm	Suunn.	Tark.

Hankkeen nimi

Vaasan pyöräliikenteen viitoituksen suunnittelu

Piirustuksen sisältö

Reitti 4 - Viertolantie - Mustasaarentie

WSP
Pasilan asema-aukio 1, 13 krs
00520 Helsinki

Vaasan kaupunki
Kuntatekniikka

Pvm		
	SUUNNITTELIJA **Sanna Vartiainen**	
	TARKASTAJA **Paula Liukkonen**	
	PROJEKTIPÄÄLLIKKÖ **Antti Savolainen**	

Mittakaava	Piir.nro
1:1000	c-731-04-08

Opastaulujen sisältö suunnitelmissa:
4100a_Vaasan_pyoraily_opastaulu_Mustasaari_700x1300
4100b_Vaasan_pyoraily_opastaulu_Mustasaari_700x1300



b



a

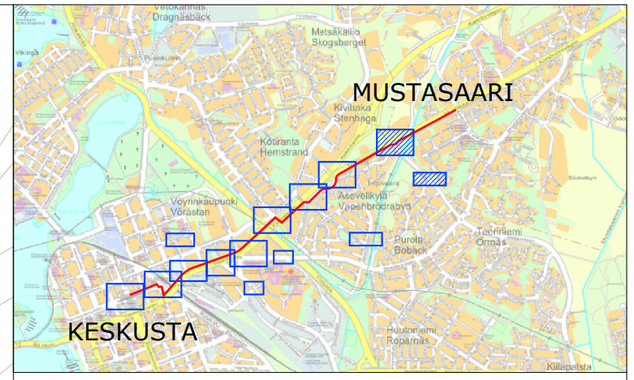

Purola Bobäck 1,0
Edvininpolun puisto Edvinsstigens park 0,5
Vaasa Vasa 4 3,2
Mustasaari Korsholm 4 0,7
Sepänkylä Smedsby 0,7

Vaasa Vasa 4 3,2
Länsiniitty Västerängen 3 3,3
Kivihaka Stenhaga 0,9
Purola Bobäck 1,0
Edvininpolun puisto Edvinsstigens park 0,5

Mustasaari Korsholm 4 0,7
Sepänkylä Smedsby 0,7
Länsiniitty Västerängen 3 3,3
Kivihaka Stenhaga 0,9
Purola Bobäck 1,0
Edvininpolun puisto Edvinsstigens park 0,5

Länsiniitty Västerängen 3 0,9
Kivihaka Stenhaga
Vaasa Vasa 4 3,2
Mustasaari Korsholm 4 0,7
Sepänkylä Smedsby 0,7

a Purola Bobäck
b Vaasa Vasa 4 3,7
Edvininpolun puisto Edvinsstigens park
Sijoitus valaisinpylvääseen

4100
4041
4042
4043
4044
4045
4046

Välitie
Mustasaarentie
Lystitie

MERKINTÖJEN SELITYKSET

- **Pääreitti**
- *Sivureitti*
- Sijoitus liikennemerkkipylvääseen
- *Sijoitus nykyiseen tukirakenteeseen*
- 4001 *Opasteen numero suunnitelmassa*
- 4100 *Opastaulu*

LUONNOS 08.12.2022

Merkki	Muutos	Pvm	Suunn.	Tark.

Hankkeen nimi
Vaasan pyöräliikenteen viitoituksen suunnittelu

Piirustuksen sisältö
Reitti 4 - Mustasaarentie - Välitie

WSP
Pasilan asema-aukio 1, 13 krs
00520 Helsinki

Vaasan kaupunki
Kuntatekniikka

Pvm		
	SUUNNITTELIJA **Sanna Vartiainen**	
	TARKASTAJA **Paula Liukkonen**	
	PROJEKTIPÄÄLLIKKÖ **Antti Savolainen**	

Mittakaava	Piir.nro
1:1000	c-731-04-09