

KAIVULUPAHAKEMUS

Yleisille alueille (katualue)

Päätös / Lupa nro

203/22

KUNTATEKNIikka / KOKOAMINEN

Vastaanotettu 1 / 12 20 22

- ☐ Alle 3 vrk lupaa haettava 2 vrk ennen töiden aloittamista
☐ yli 3vrk:n lupaa haettava 21 vrk ennen töiden aloittamista

HAKIJAN LASKUTUSTIEDOT

Yritys	VAASAN Vesi		LY-tunnus
Osoite	Postinumero	Postitoimipaikka	
VALIMONTIE 2 B	65100	VAASA	
Vastuuhenkilön sukunimi	Vastuuhenkilön etunimi	Puhelin	
VESSONEN	JUHA	040-581 8400	
Vastuuhenkilön sähköpostiosoite			
JUHA.VESSONEN@VAASA.FI			

TYÖMAA VASTAAVA (jos eri kuin hakija)

Yritys / Nimi	LY-tunnus	
Osoite	Postinumero	Postitoimipaikka
Vastuuhenkilö	Puhelin	

KAIVUTYÖN SIJAINTI

Katuosoite	KIRJASTONKATU 16
Käyttötarkoitus	RUNKOVJ - VUOTO
Lupa-aika	01 - 05.12.22

LIITTEET:

- ☒ Työaikainen liikennemerkkisuunnitelma
☒ Kartta
☐

PÄIVÄYS JA ALLEKIRJOITUS

Paikka ja aika	Hakijan allekirjoitus ja nimenselvennys
----------------	---

PÄÄTÖS: Viranomaisen täyttää

Lupa myönnetty päivämäärä	Luvan myöntäjä
Liitteet	Ehdot
☐	
☐ Työohjeet	


Työssä noudatettava Telan 9.6.2016 § 87 hyväksymiä kaivu- ja sijoituslupamääräyksiä.
 Vaasan kaupunki perii tästä luvasta kaivulupa- ja valvontamaksua

- ☐ 50 € (sis alv 24%) alle 3 vrk:n lupa ☐ 75 € (sis alv 24%) yli 3 vrk:n lupa

Laskutustiedot:	Tulotili
Tuotenumero	Menotili

Palautusosoite: Kuntatekniikka, Kirkkopuistikko 26 65100 Vaasa
 S-posti: kuntatekniikka.hakemukset@vaasa.fi
 Fax: 06 325 4201

Lähetä

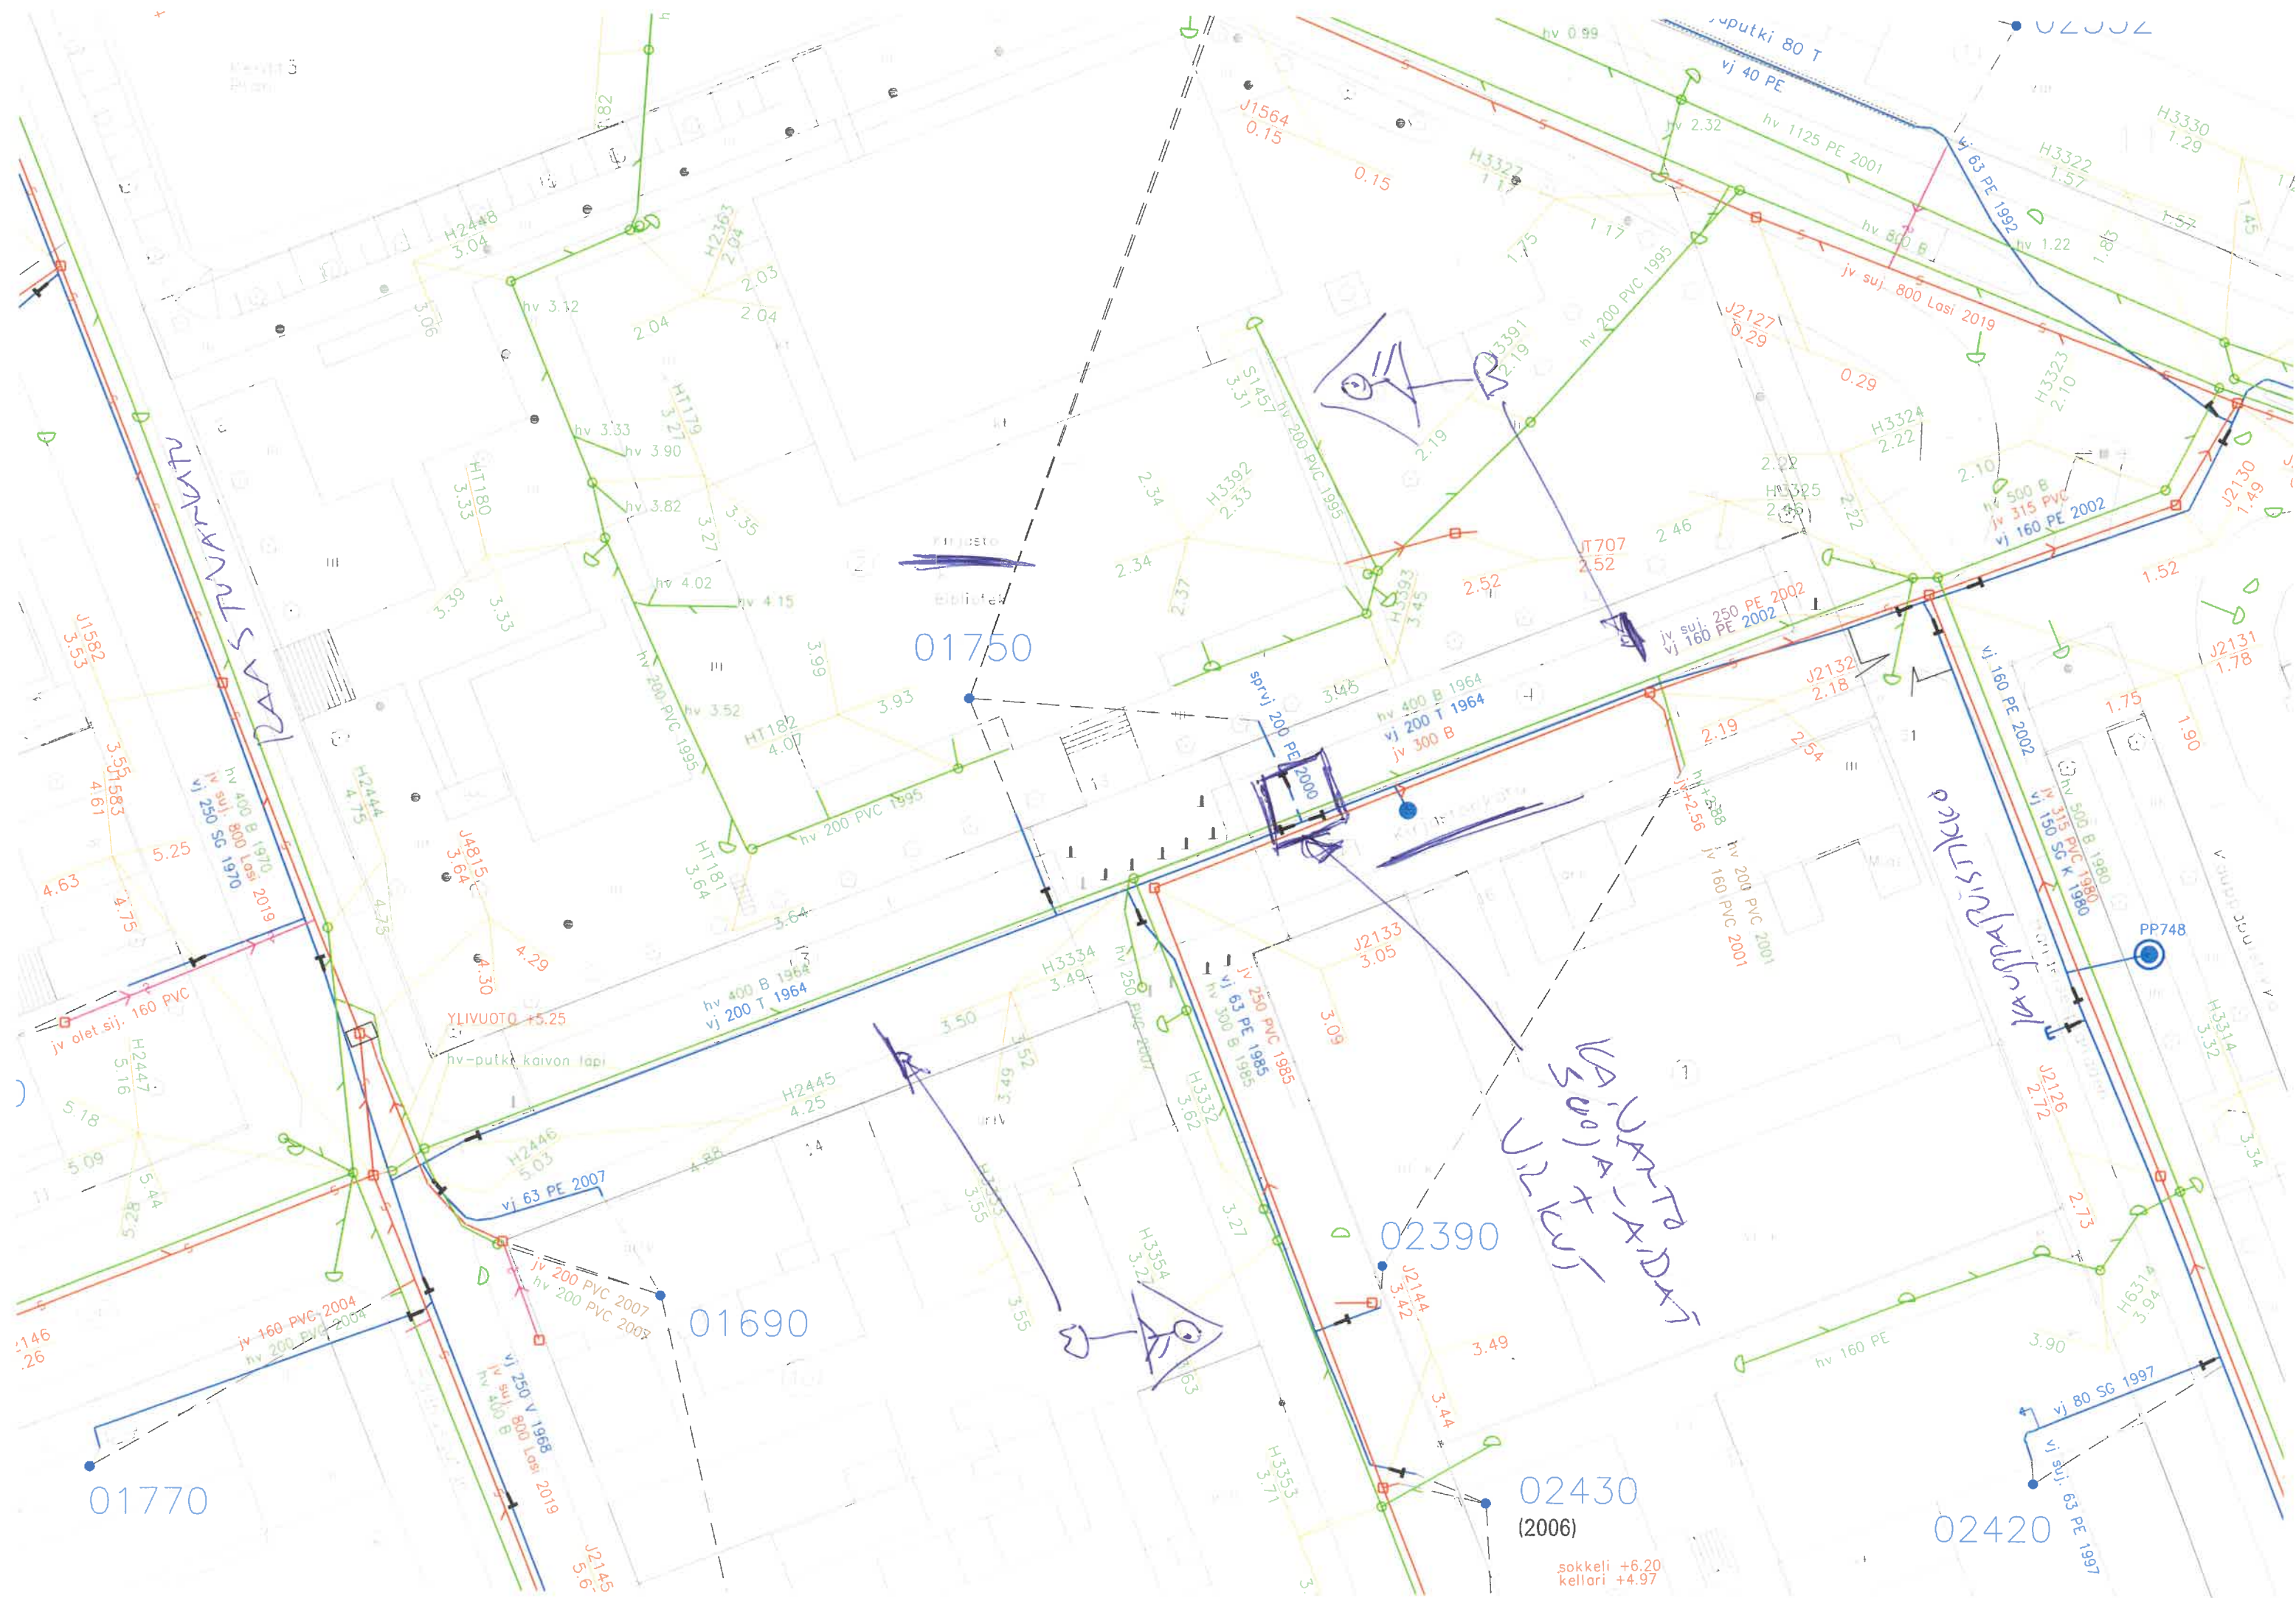

01750

01690

01770

02390

02430

(2006)

02420

sokkeli +6.20
kellari +4.97


Handwritten note in blue ink: *Uusi + vanha*


Handwritten note in blue ink: *aktisrapak*

Handwritten note in blue ink: *Uusi + vanha*

Handwritten note in red ink: *YLIVUOTO +5.25*

Handwritten note in red ink: *hv-putki kaivon lapi*

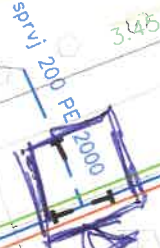

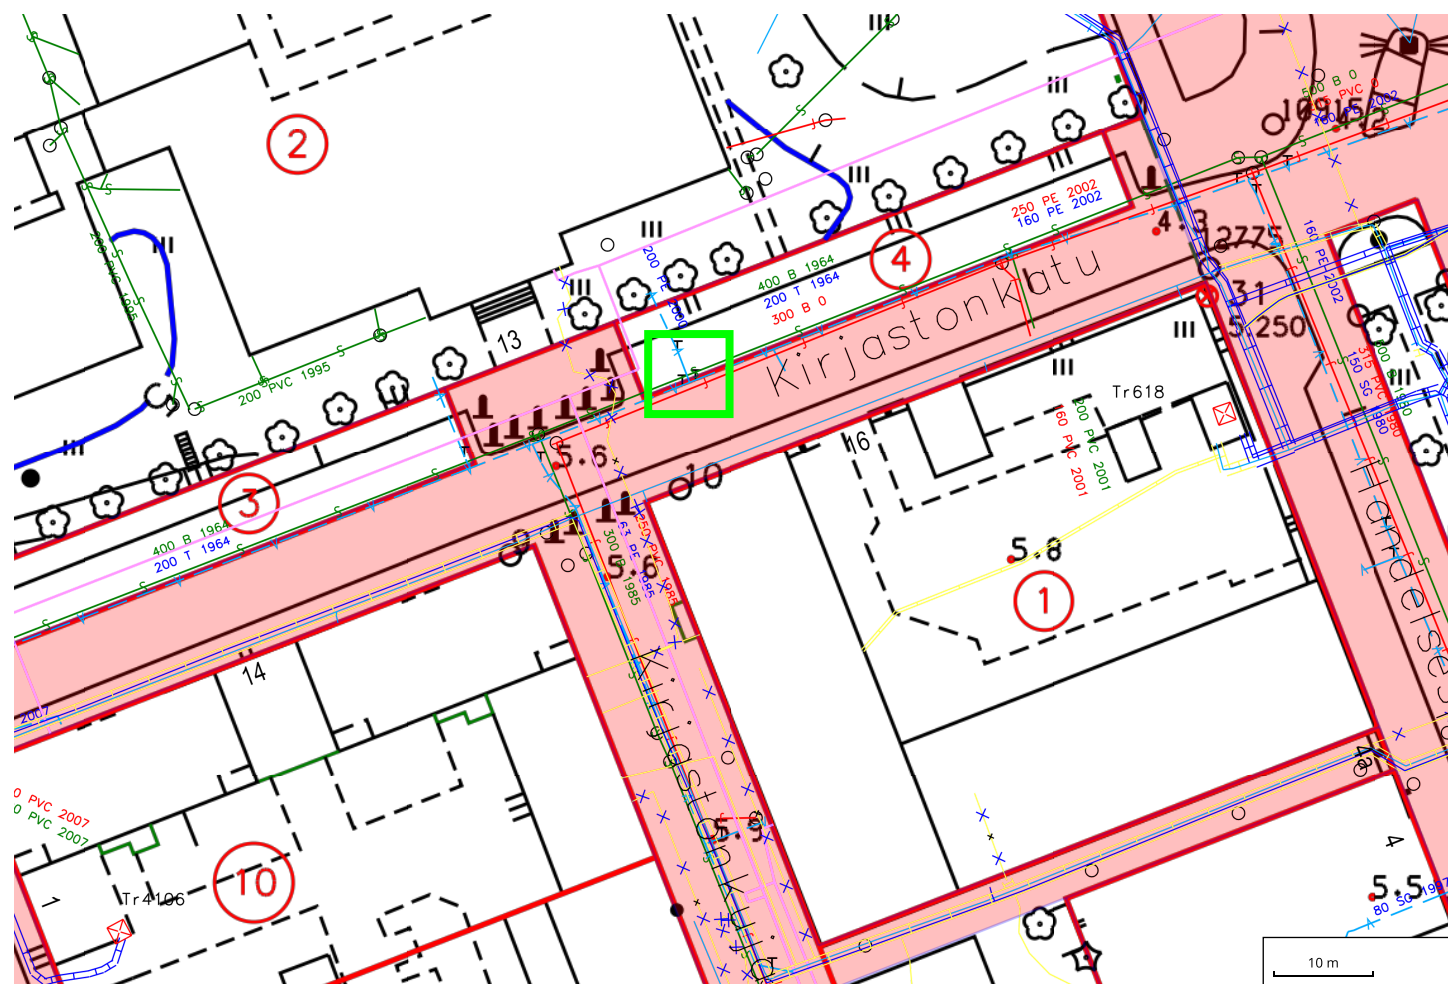

Kuntatekniikan hallinnoima alue (punaisella)

Kaivualue

