


Peruspoikkileikkaus 1:100  
TARHAAJANTIE KIERTOLIITTYMÄ, LEIKKAUS A-A

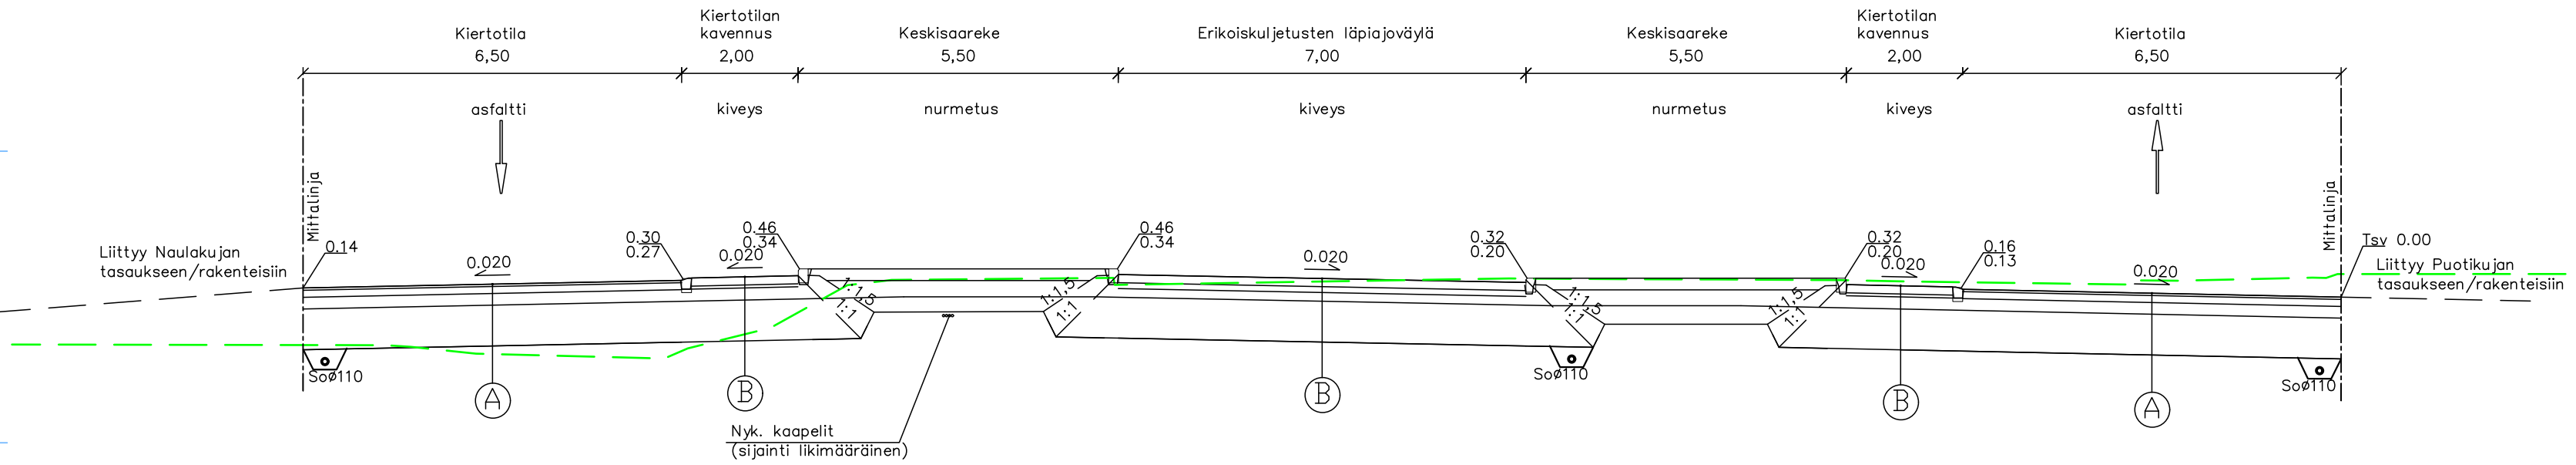

**VÄYLÄN PÄÄLLYSRAKENNE:**

A	Päällyste	Ab 16/100	4 cm
	Sidottu kantava kerros	Abk 32/150	2 x 6 cm
	Kantava kerros	KaM 0-32	20 cm
	Jakava kerros	KaM 0-64	70 cm
	Suodatinkangas N4		
	<b>Yhteensä</b>		<b>106 cm</b>
B	Päällyste	Nupukivi	14 cm
	Asennusalusta	Betoni	10 cm
	Kantava kerros	KaM 0-32	15 cm
	Jakava kerros	KaM 0-64	70 cm
	Suodatinkangas N4		
	<b>Yhteensä</b>		<b>109 cm</b>

VESIJOHTO, laen korkeus putken mitat ja laatu

Paalu

SADEVESIVIEMÄRI, sisäpohjan korkeus putken mitat ja laatu

Paalu, kaivoväli ja kaltevuus

JÄTEVESIVIEMÄRI, sisäpohjan korkeus putken mitat ja laatu

Paalu, kaivoväli ja kaltevuus

Putkien perustamistapa


Päällysrakenne

106 cm

Matka

Kaltevuus/Säde

Tasausviivan korkeus

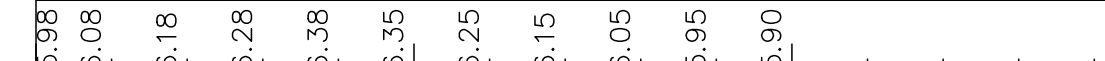

Paalutus

Kaarevuus

Sivukaltevuus

MERKKI MÄRKE	MUUTOS ÄNDRING	PVM DATUM	SUUNN. PLAN.	TARK. GRANSK.
-----------------	-------------------	--------------	-----------------	------------------

Tasokoordinaatisto: ETRS-GK22  
Korkeusjärjestelmä: N2000



**RUNSOR**  
Puotikujan kiertoliittymä

1:1000/1:100

Pituusleikkaus

hyväksytty

HYVÄKS. GODK.		
TARK. GRANSK.		
Vaasan Vesi Vasa Vatten		
LIIK.SUUN. TRAFIKPLAN.		
SUUNN. PLAN.	27.3.2023	CLU
SUHDE SKALA		PIIR.n:o RITN.nr
		<b>a-2238/2c</b>
LIITT.PIIRR.n:o SAMMANH.MED RITN.nr		
HYVÄKS. GODK.		