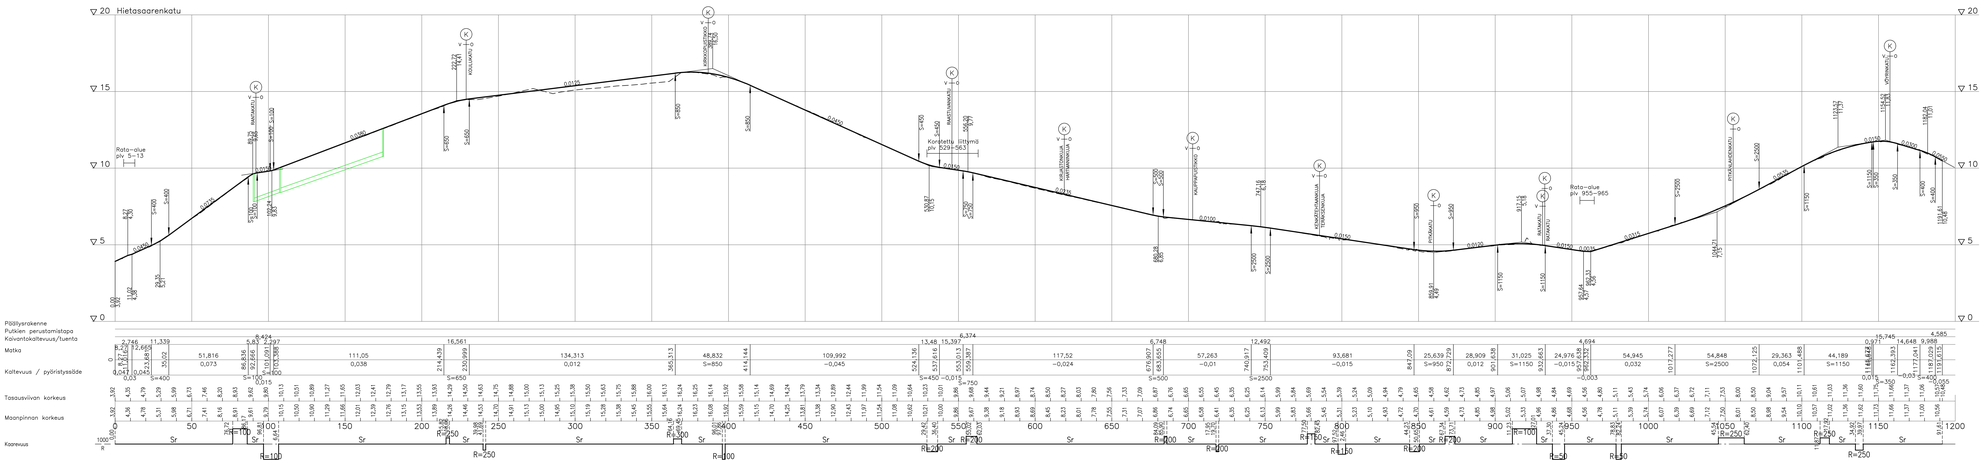

MERKINT. MÄÄRÄ	MUUTOS, PÄIVÄMÄÄRÄ	PVM DATUM	SUUNN. PIIRR.	TARK. GRANSK.

Tasokoordinaatisto: ETRS-GK22
Korkeusjärjestelmä: N2000

Vaasan kaupungin tekninen virasto
Kyrkoherdevägen
Vasa stads tekniska verk
Kommunteknik

SITOWISE

HYÖKS. DIGOK.	
TARK. GRANSK.	
VAST. VASTAV.	
LIK.SUUN. TRAFIKPLAN.	
PIIRR. RITAD.	28.03.2023 SKO/TVA
SUHDE SKALA	PVM.n.n RITN.nr
1:1000/ 1:100	a-2239/2
LUT.PVM.n.n. KOMMENTARIMÄÄR. RITN.nr	
HYÖKS. DIGOK.	

KESKUSTA–VÖYRINKAUPUNKI

Hietasaarenkatu, Kotirantajäkatu
Pyöräilyn ja kävelyn laatukäytävä välillä
sisäsaatama–Vöyrinkatu
Pituusleikkaus
Katusuunnitelma