

VESIJOHTO, laen korkeus
putken mitat ja laatu

Paalu

SADEVESIVIEMÄRI, sisäpohjan korkeus
putken mitat ja laatu

Paalu, kaivoväli ja kaltevuus

JÄTEVESIVIEMÄRI, sisäpohjan korkeus
putken mitat ja laatu

Paalu, kaivoväli ja kaltevuus

Putkien perustamistapa

Päällysrakenne

Matka



Kaltevuus/Säde

Tasausviivan korkeus

Paalutus

Kaarevuus

Sivukaltevuus

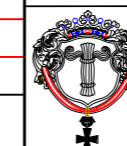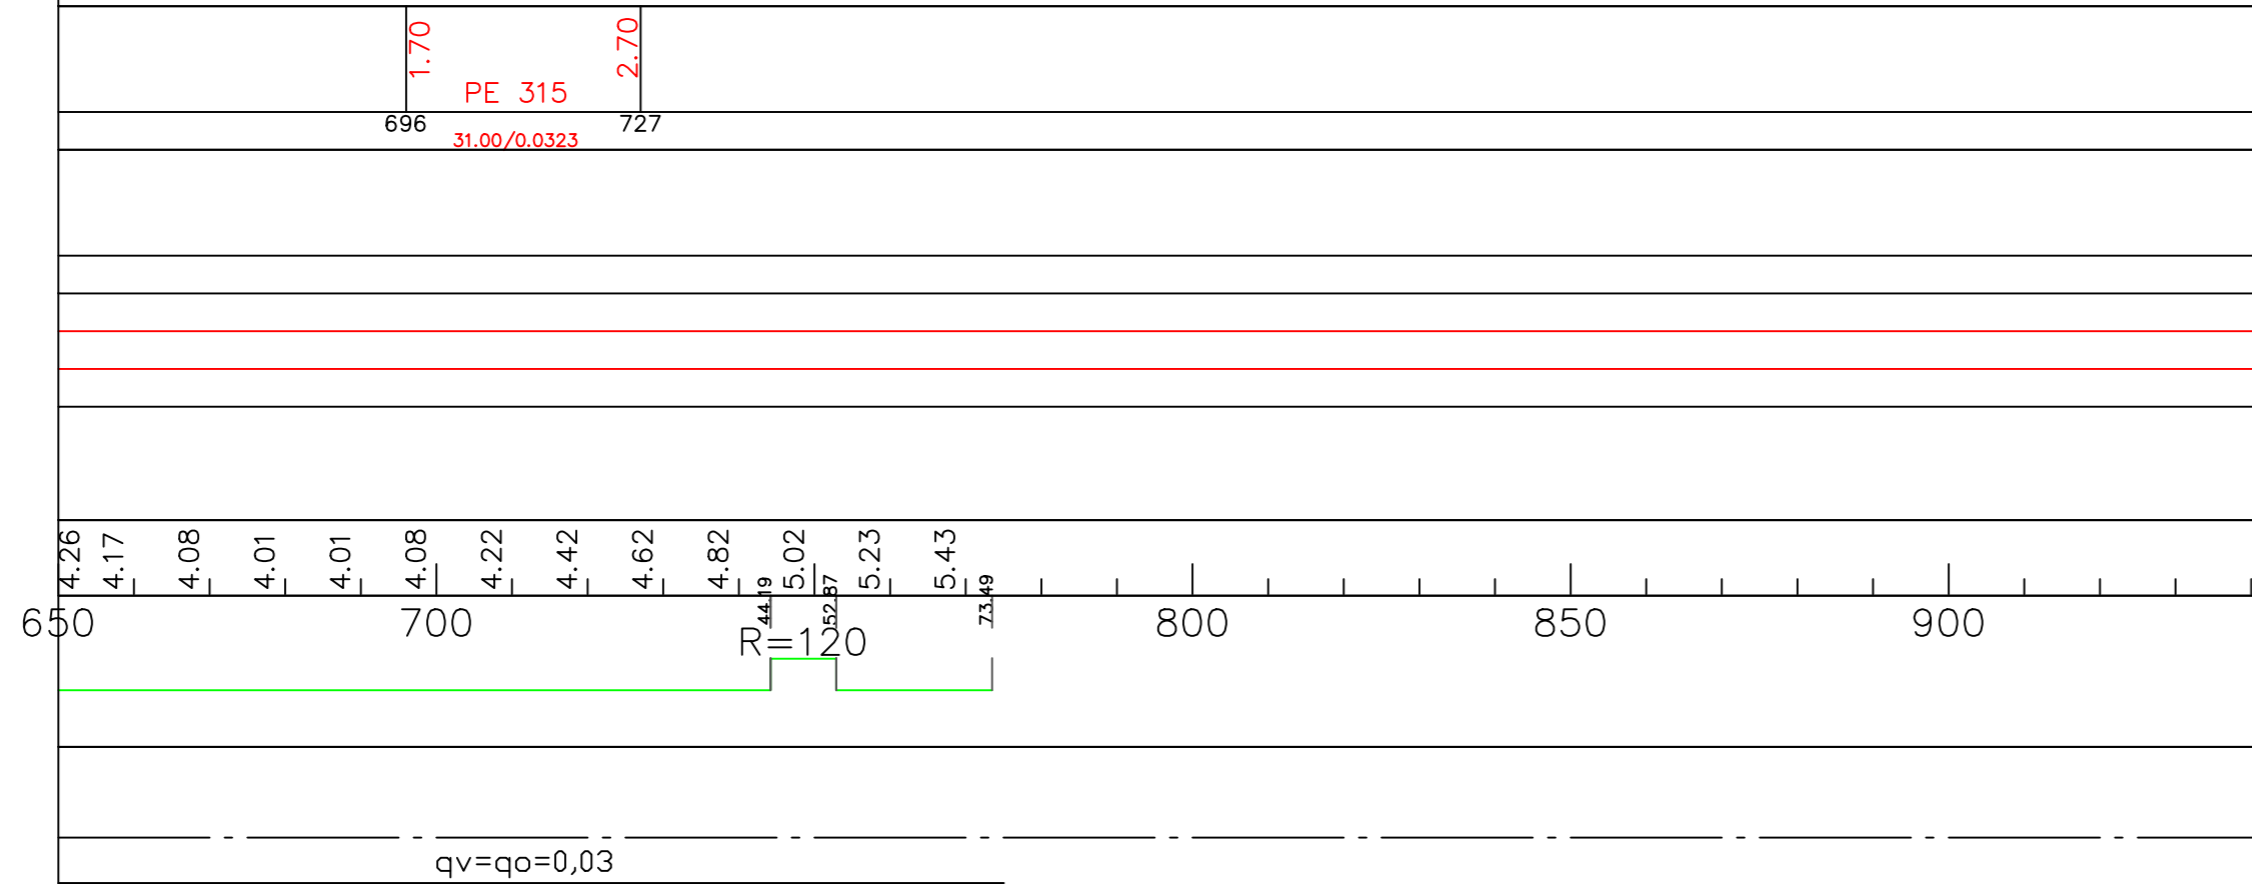

Vaasan kaupungin tekninen virasto

Kuntatekniikka

Vasa stads tekniska verk

Kommun teknik

VANHA VAASA

Liisanlehdontie

Pituusleikkaus plv. 650-781

HYVÄKS. GODK.

TARK. GRANSK.

VESIL. VÄTTENV.

LIIK.SUUN. TRAFIKPLAN

SUUNN. PLAN. 24.3.2023

SUHDE SKALA

PIIR.n:o RITN.nr

1:1000/

1:100 a-2226/2.1

LIITT.PIIRR.n:o SAMMANH.MED. RITN.nr

HYVÄKS. GODK.

hyväksytty