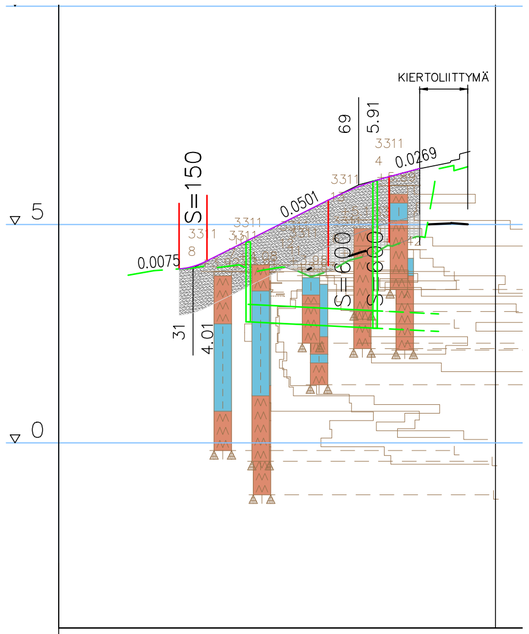

Peruspoikkileikkaus 1:100

NAULAKUJA

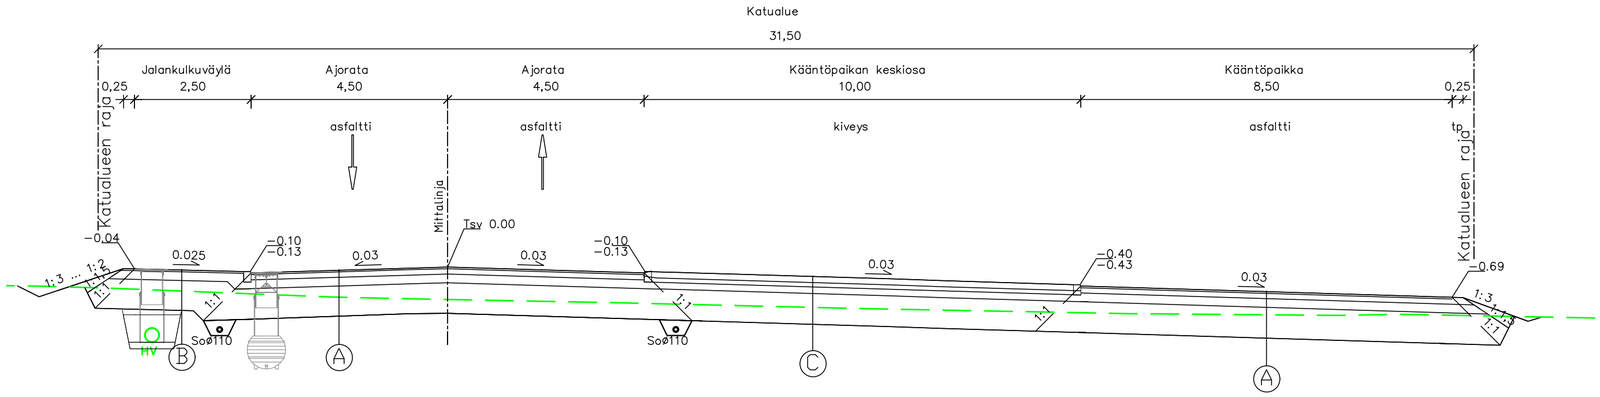

VESIJOHTO, laen korkeus
putken mitat ja laatu

Paalu

SADEVESIVIEMÄRI, sisäpohjan korkeus
putken mitat ja laatu

Paalu, kaivoväli ja kaltevuus

JÄTEVESIVIEMÄRI, sisäpohjan korkeus
putken mitat ja laatu

Paalu, kaivoväli ja kaltevuus

Putkien perustamistapa

Päällysrakenne

Matka

Kaltevuus/Säde

Tasausviivan korkeus

Paalutus

Kaarevuus

Sivukaltevuus

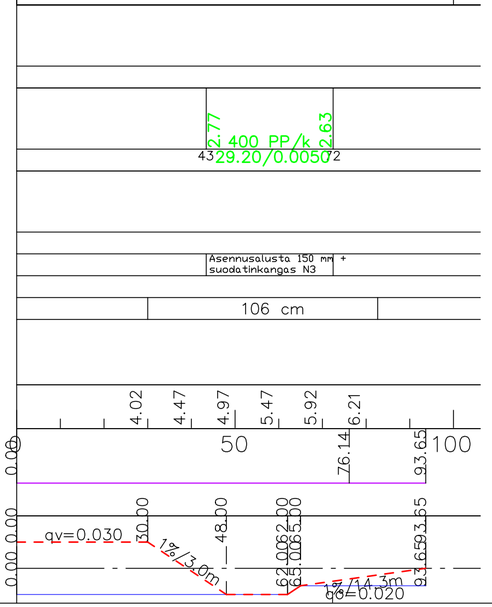

VÄYLÄN PÄÄLLYSRAKENNE:

Ⓐ

Päällyste	Ab 16/100	4 cm
Sidottu kantava kerros	Abk 32/150	2 x 6 cm
Kantava kerros	KaM 0–32	20 cm
Jakava kerros	KaM 0–64	70 cm
Suodatinkangas N4		
	Yhteensä	106 cm

Ⓑ

Päällyste	Ab 11/100	4 cm
Kantava kerros	KaM 0–32	20 cm
Jakava kerros	KaM 0–64	70 cm
Suodatinkangas N4		

Ⓒ

Päällyste	Nupukivi	14 cm
Asennusalusta	Betoni	10 cm
Kantava kerros	KaM 0–32	15 cm
Jakava kerros	KaM 0–64	70 cm
Suodatinkangas N4		
	Yhteensä	109 cm

MERKKI MÄRKE	MUUTOS ÄNDRING	PVM DATUM	SUUNN. PLAN.	TARK. GRANSK.

Tasokoordinaatisto: ETRS-GK22
Korkeusjärjestelmä: N2000

Vaasan kaupunki
Kuntatekniikka
Vasa stad
Kommunteknik

HYVÄKS. GODK.		
TARK. GRANSK.		
Vaasan Vesi Vasa Vatten		
LIIK.SUUN. TRAFIKPLAN.		
SUUNN. PLAN.	27.3.2023	CLU

RUNSOR

Naulakuja

SUHDE SKALA 1:1000/1:100

PIIR.n:o RITN.nr a-2238/3

Pituusleikkaus

LIITT.PIIRR.n:o SAMMANH.MED RITN.nr

hyväksytty

HYVÄKS. GODK.