




POIKKILEIKKAUS HIETASAARENKATU 7.0 AB  
JK+PP 2.5 AB, PP 3.0 AB JA JK 2.5 AB

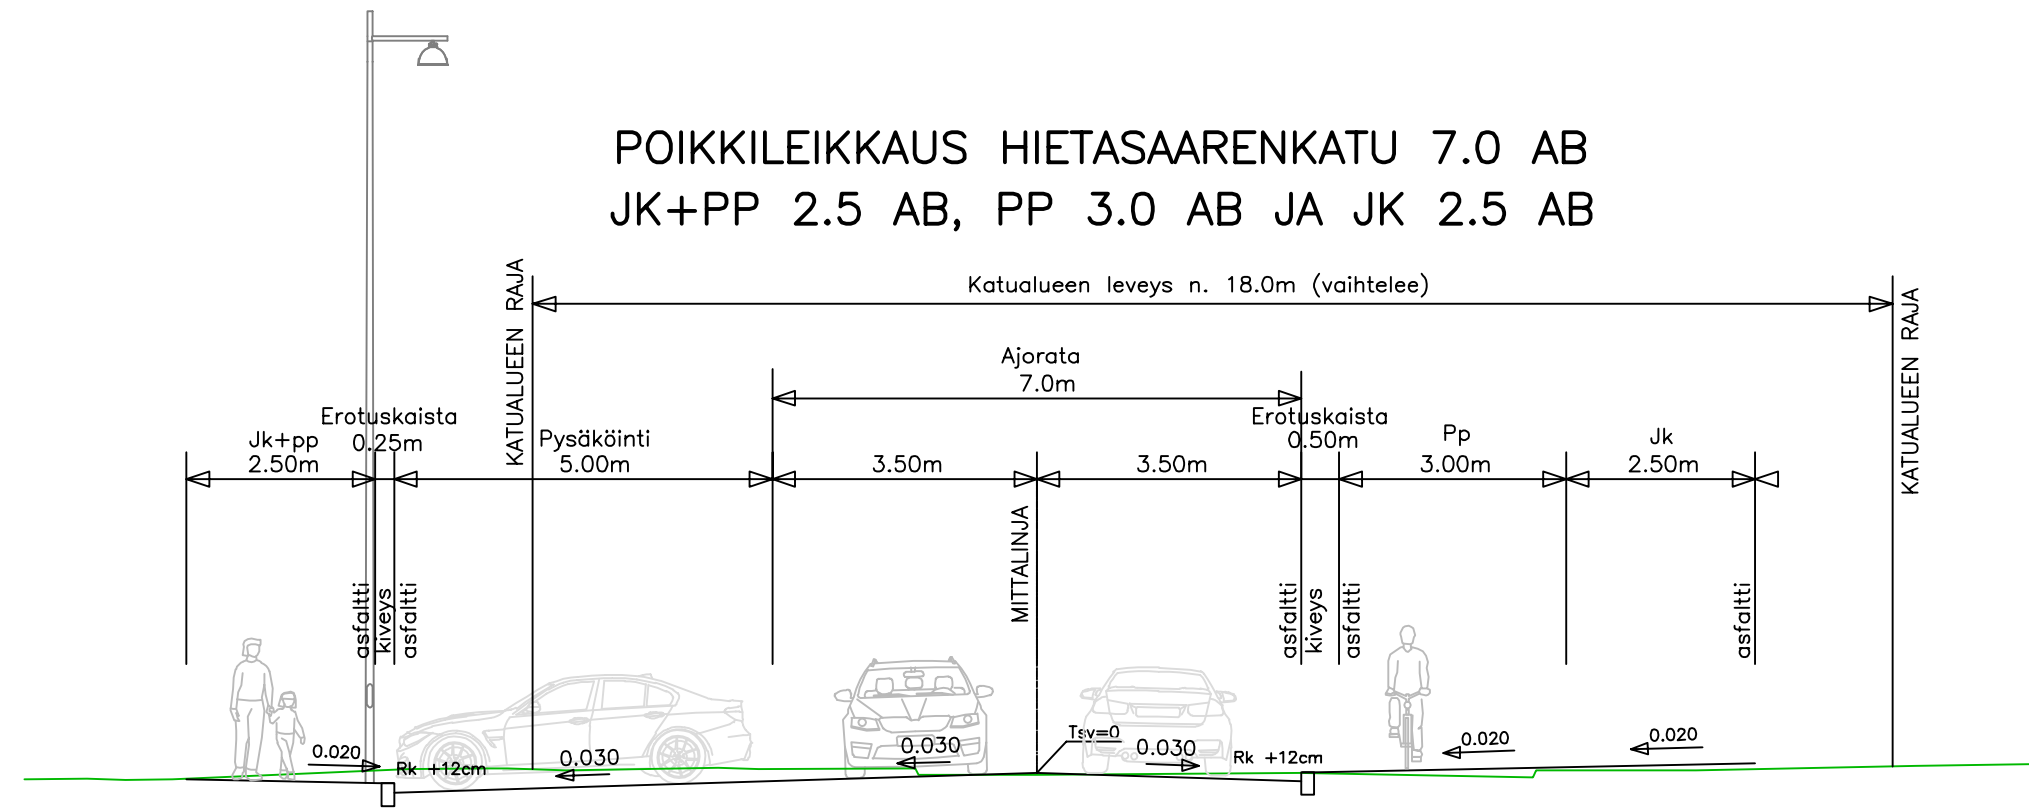


POIKKILEIKKAUS HIETASAARENKATU 6.3 AB  
JK+PP 3.9 (nyk.) AB, PP 3.0 AB JA JK 2.5 AB

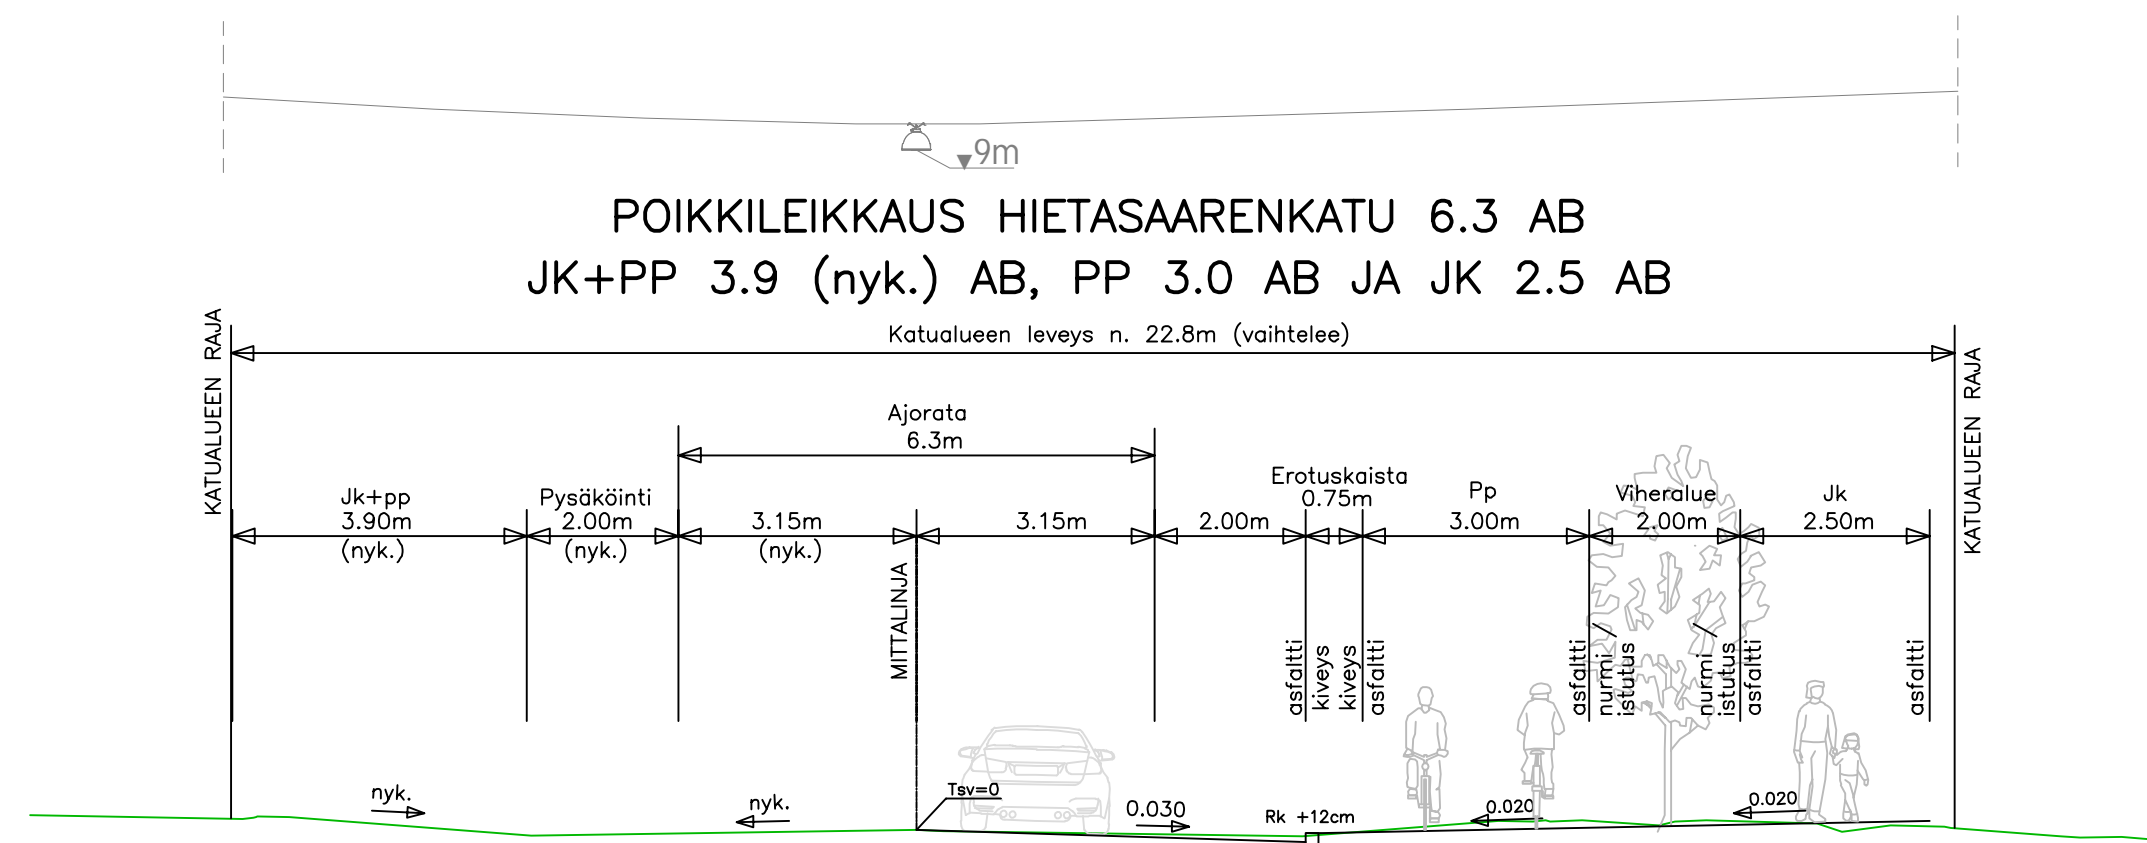

POIKKILEIKKAUS HIETASAARENKATU 6.5 AB  
JK+PP 2.7 AB, PP 2.5 AB JA JK 2.5 AB

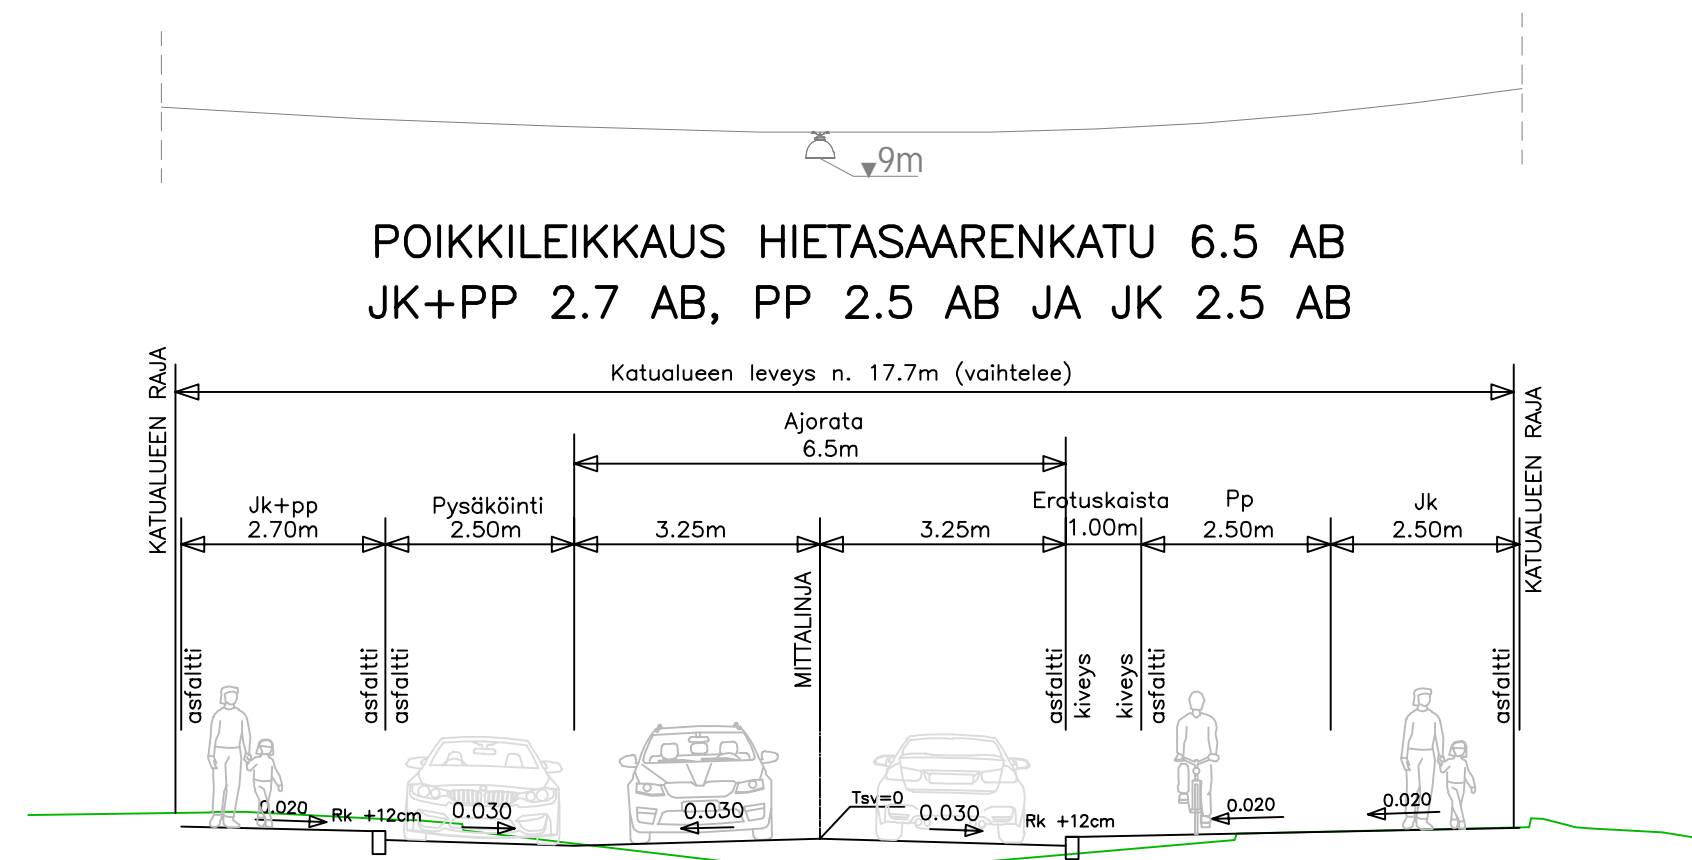

POIKKILEIKKAUS HIETASAARENKATU 9.75 AB  
JK+PP 2.25 AB, PP 2.5 AB JA JK 2.25 AB

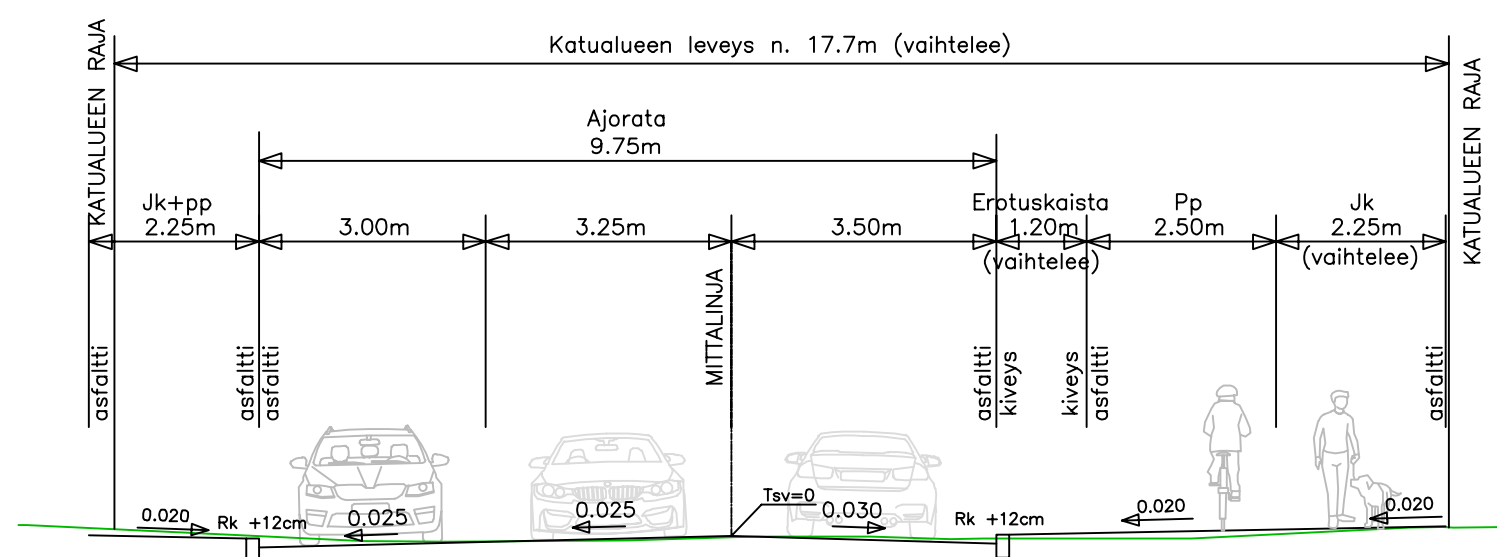

MERKKI MÄRKE	MUUTOS ÄNDRING	PVM DATUM	SUUNN. PLAN.	TARK. GRANSK.
Tasokoordinaatisto: ETRS-GK22 Korkeusjärjestelmä: N2000				
Vaasan kaupungin tekninen virasto Kuntatekniikka Vaasa stads tekniska verk Kommunteknik		HYVÄKS. GODK. TARK. GRANSK. Vaasan Ves Vatten LIIK.SUUN. TRAFIKPLAN.		
SITOWISE		SUUNN. PLAN. 28.03.2023	SKO/TVA	
KESKUSTA-VÖYRINKAUPUNKI Hietasaarencatu, Konepajakatu Pyöräilyn ja kävelyn laatukäytävä välillä Rakenteelliset tyyppi-poikkileikkaukset Katusuunnitelma		SUHDE SKALA 1:100	PIIR.N:o RITN.nr a-2239/3	
		LIITT.PIIRR.n:o SAMMANH.MED RITN.nr HYVÄKS. GODK.		