
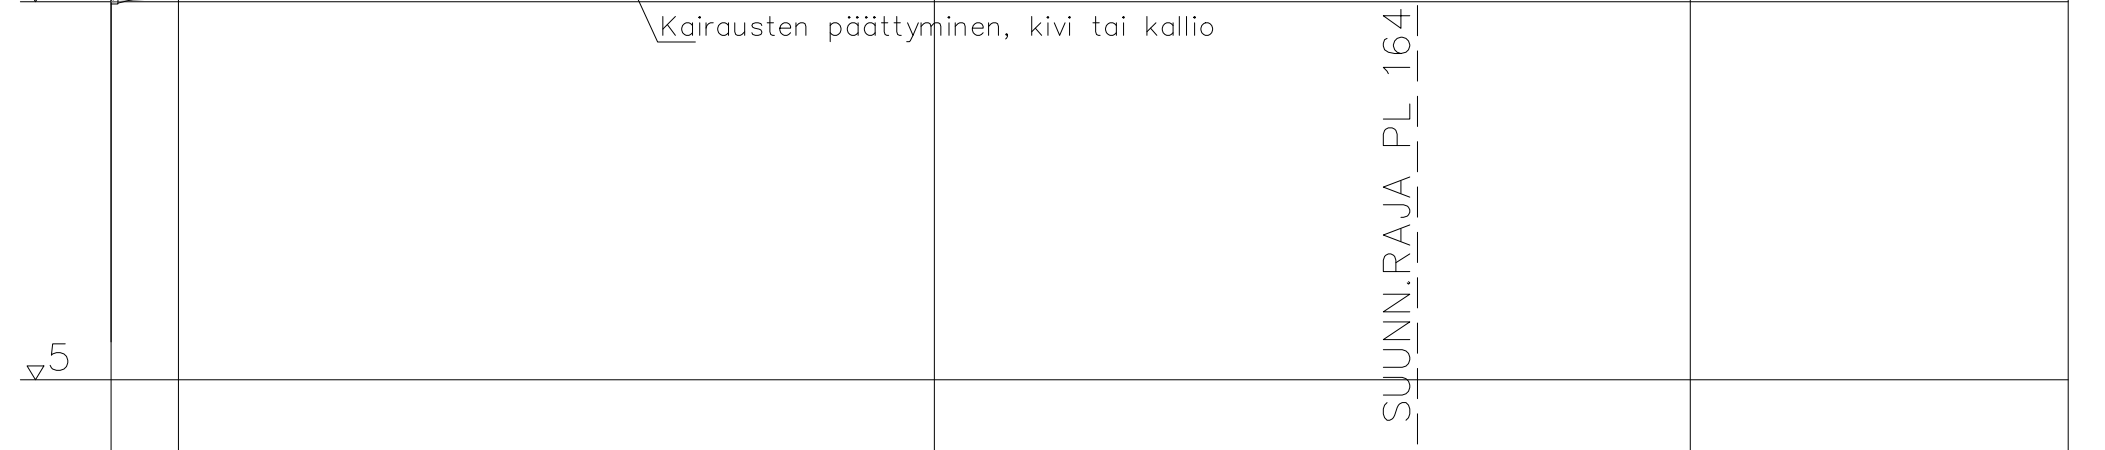


KUOROLAULUNKUJA

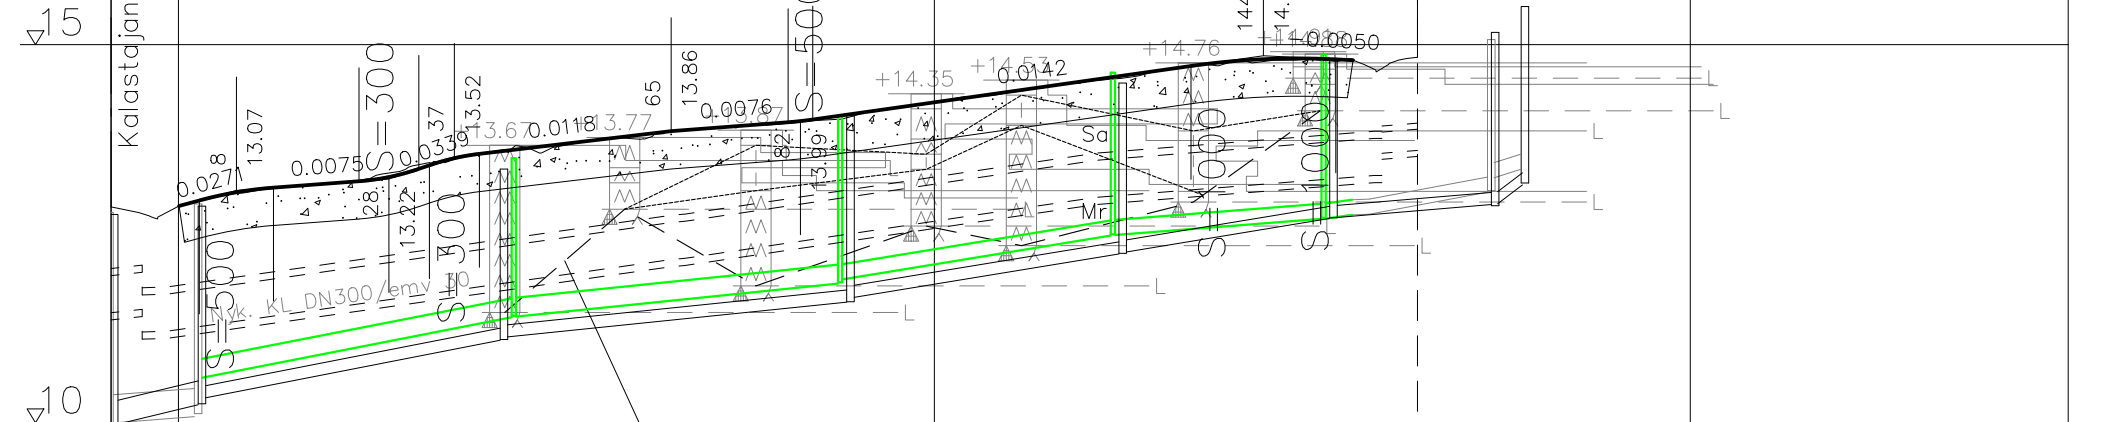

VESIJOHTO, laen korkeus putken mitat ja laatu

Paalu

SADEVESIVIEMÄRI, sisäpohjan korkeus putken mitat ja laatu

Paalu, kaivoväli ja kaltevuus

JÄTEVESIVIEMÄRI, sisäpohjan korkeus putken mitat ja laatu

Paalu, kaivoväli ja kaltevuus

Putkien perustamistapa

Päällisrakenne

Matka

Kaltevuus/Säde


Tasausviivan korkeus

Paalutus

Kaarevuus

Sivukaltevuus

3	10.60	PF 250-SN8	41.77/0.0195	44	11.42	PF 250-SN8	43.05/0.0103	88	11.86	PF 200-SN8	35.93/0.0164	124	12.49	PF 200-SN8	27.88/0.0078	151	12.71	200-SN8	3.77/0.0142
Nykyinen jätevesiviemäri on sujutettu osittain kesällä 2023. Kiinteistöjen jätevesiliittymät saneerataan kaivamalla tai sujuttamalla. Saneerauksen liitoskohta on tonttirajalla tai talokaivossa.																			
500 500																			
-8.92 -0.00 13.08 13.16 13.30 13.56 13.68 13.79 13.89 13.97 14.10 14.24 14.38 14.52 14.66 14.79 14.82 15.33 15.00 15.00 56.26 63.91																			
-0.00 qv=0.050 R=50 10.00/4% 15.00/5% 1% 10.00/4% qv=0.040 56.26 63.91																			



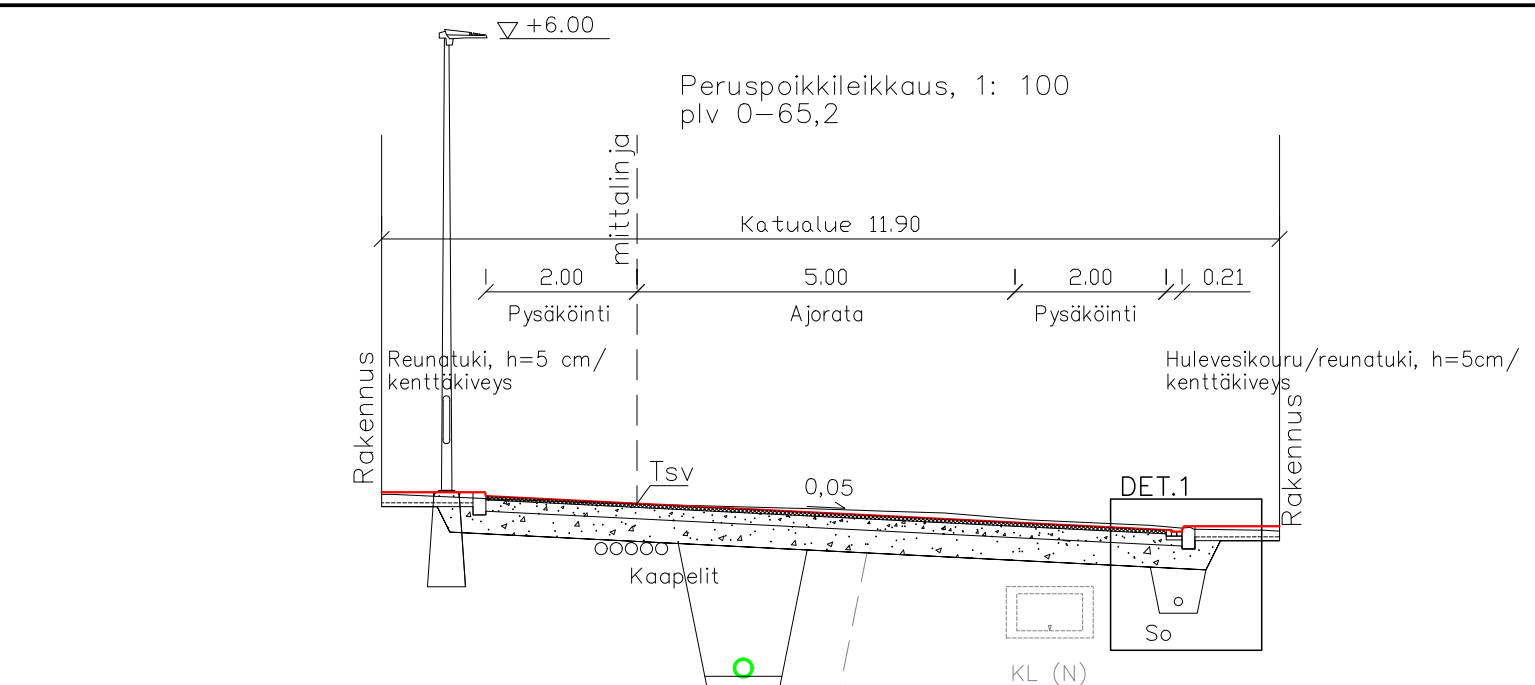


Maaleikkaus/maapenger:

Ajorata ja puistokäytävä, rakenne	
Kulutuskerros KaM 0...8	50 mm
Kantava kerros KaM 0...32	150 mm
Jakava kerros KaM 0...90	300 mm
Suodatinkangas puistokäytävän kohdalle,	N3
Yhteensä	500 mm

Maaleikkaus/maapenger:

Kenttäkiveys, rakenne	
Kenttäkivi, koko 70...120	120 mm
Asennushiekka 0/8 tai asennusmurske 0/5	50 mm
Yhteensä	170 mm

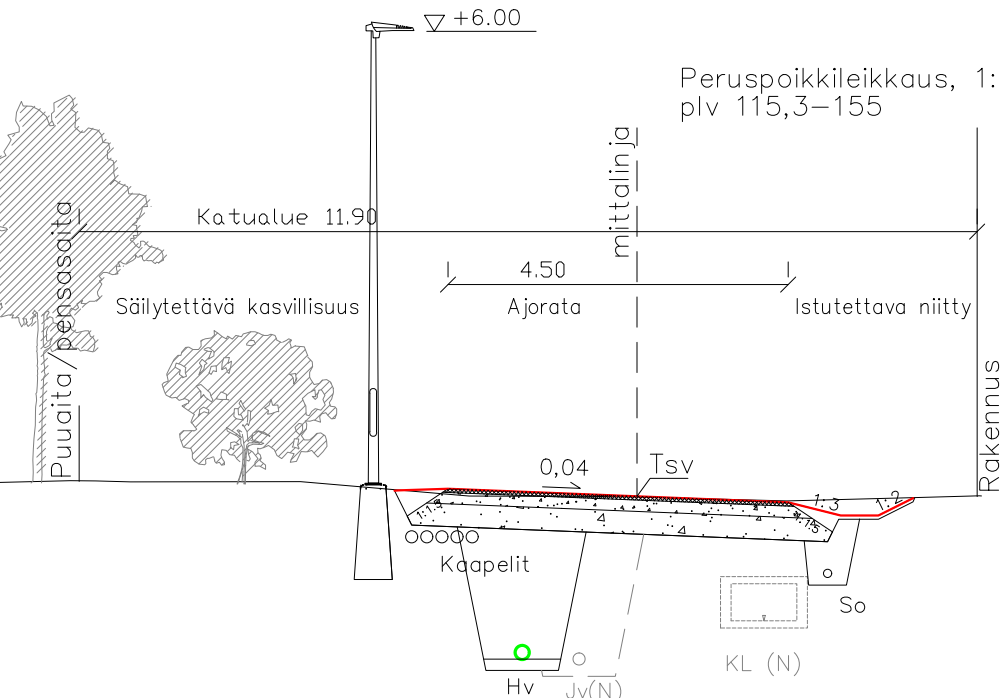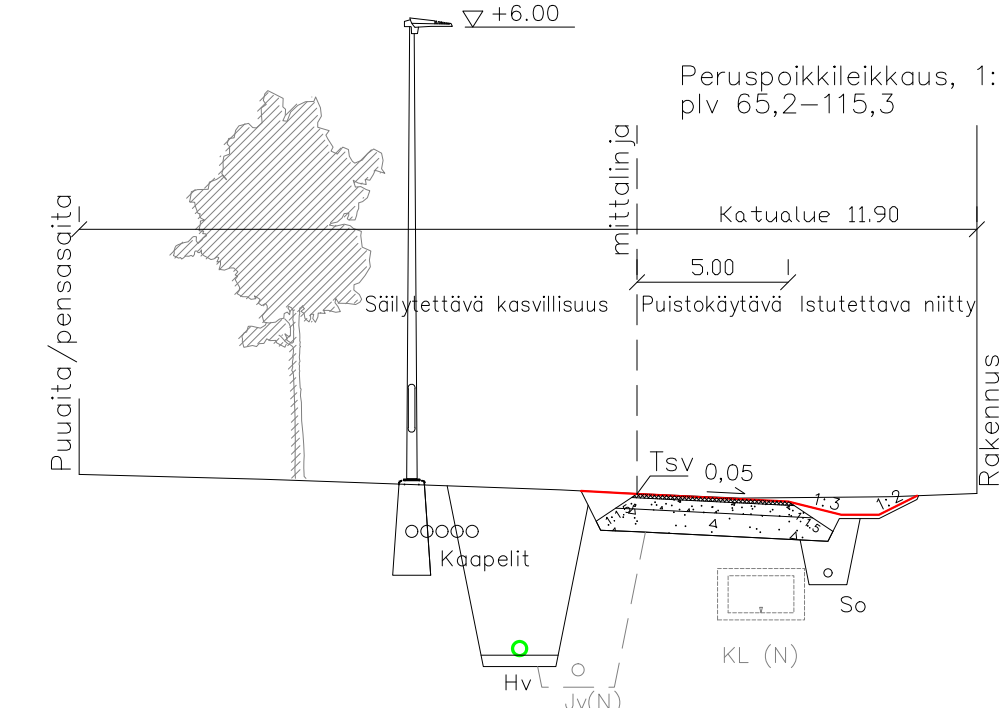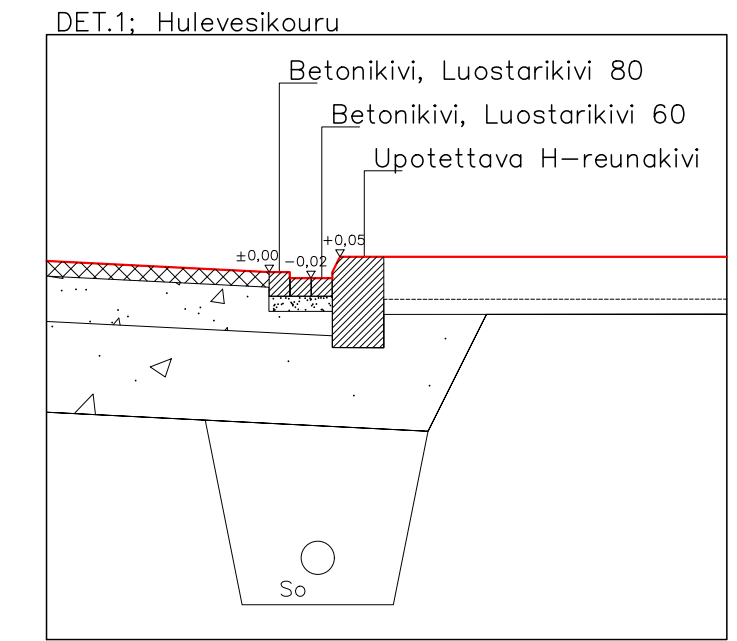

MERKKI MÄRKE	MUUTOS ÄNDRING	PVM DATUM	SUUNN. PLAN.	TARK. GRANSK.
-----------------	-------------------	--------------	-----------------	------------------

Tasokoordinaatisto: ETRS-GK22
Korkeusjärjestelmä: N2000

Vaasan kaupunki
Kuntatekniikka
Vasa stad
Kommunteknik

VÖYRINKAUPUNKI
Kuorolaulunkuja, plv -9 - 164

LIIK.SUUN. TRAFFIKPLAN.		
SUUNN. PLAN.	27.09.2023	THK
SUHDE SKALA	1:1000/ 1:100	PIIR.n:o RITN.nr a-2242/2

Pituusleikkaus

hyväksytty

HYVÄKS. GODK.	
TARK. GRANSK.	
Vaasan Vesi Vasa Vatten	
LIITT.PIIRR.n:o SAMMANH.MED RITN.nr	
HYVÄKS. GODK.	