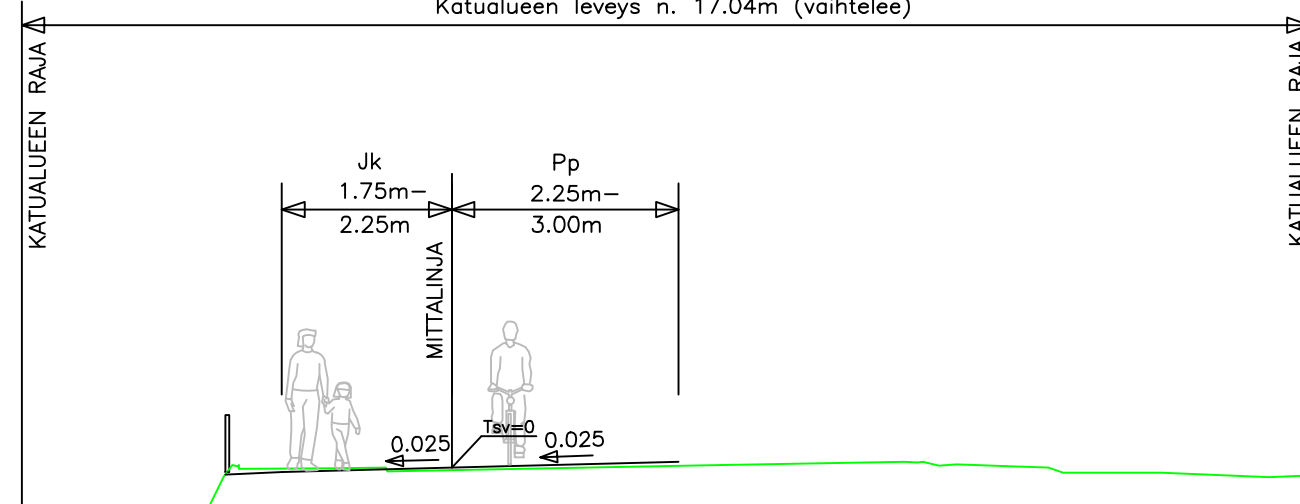


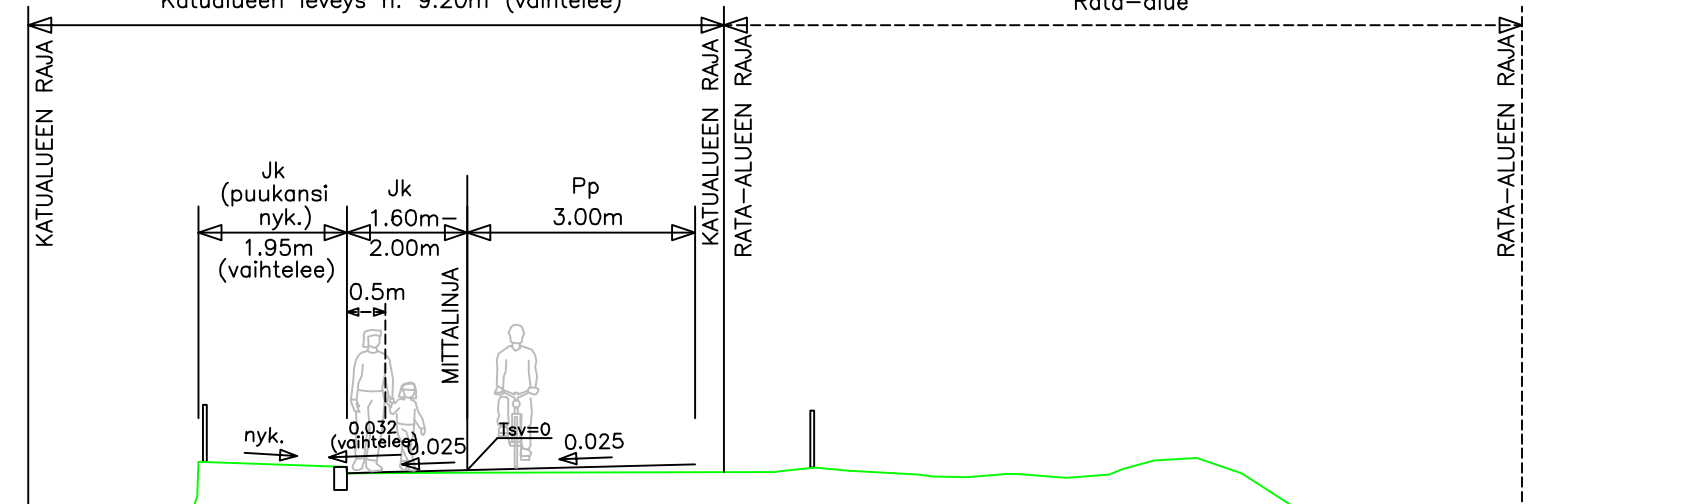
POIKKILEIKKAUS VASKILUODON RAITTI
PLV 21–197

Katualueen leveys n. 17.04m (vaihtelee)



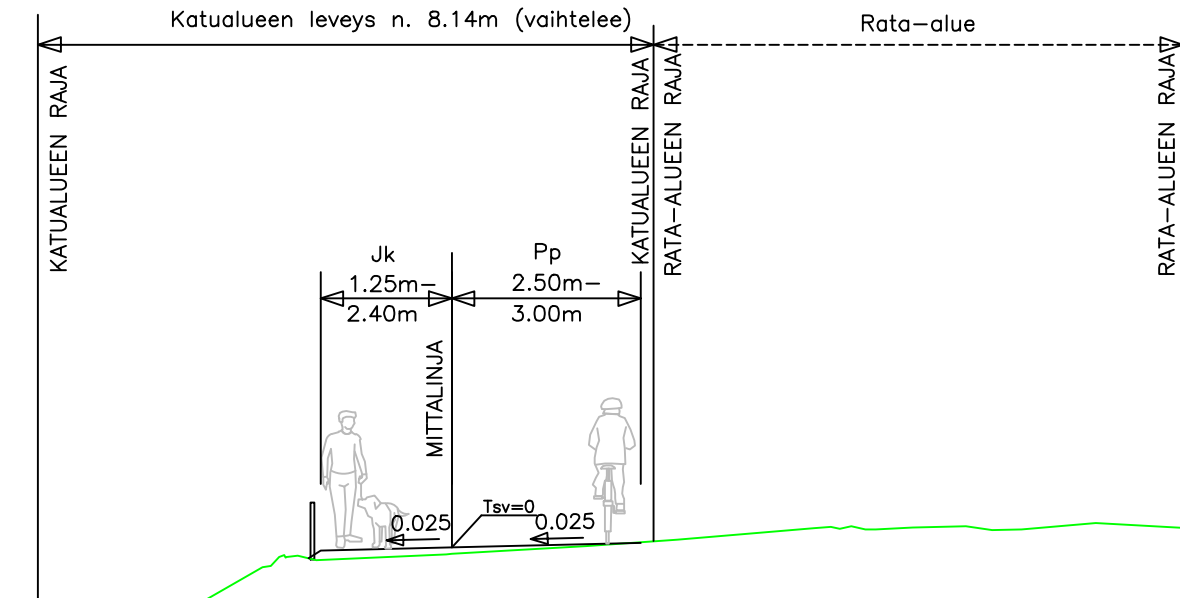
POIKKILEIKKAUS VASKILUODON RAITTI
PLV 197–686



Katualueen leveys n. 9.20m (vaihtelee)



POIKKILEIKKAUS VASKILUODON RAITTI
PLV 773–939

Katualueen leveys n. 8.14m (vaihtelee)



MERKKI MÄRKE	MUUTOS ÄNDRING	PVM DATUM	SUUNN. PLAN.	TARK. GRANSK.
Tasokoordinaatisto: ETRS-GK22 Korkeusjärjestelmä: N2000				
 Vaasan kaupungin tekninen virasto Kuntatekniikka Vaasan Vesi Kommunteknik		HYVÄKS. GODK. TARK. GRANSK. Vaasan Vesi Kommunteknik	25.09.2023	J. Mursula
		LIIK.SUUN. TRAFIKPLAN. SUUNN. PLAN.	25.09.2023	THA/TVA
VASKILUOTO-KESKUSTA Vaskiluodon raitti Pyöräilyn ja kävelyn laatukäytävä välillä Niemeläntie-Hietasaarenkatu Tyyppipoikkileikkaukset Katusuunnitelma		SUHDE SKALA 1:100	PIIR.n:o RITN.nr a-2243/3	
		LIITT.PIIRR.n:o SAMMANH.MED HYVÄKS. GODK.	RITN.nr	